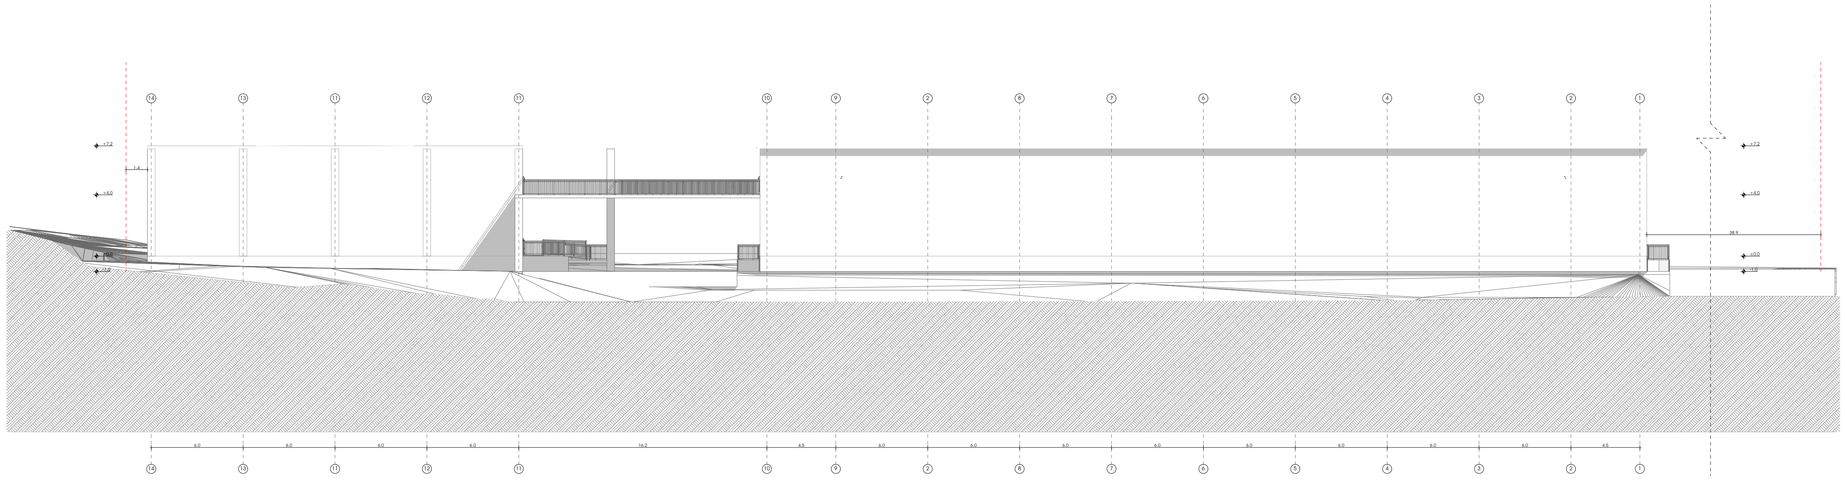

საწყობი

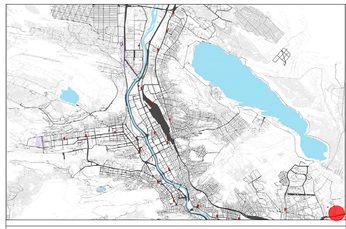

მისამართი:
--

ა3 არქიტექტს
ს/კ : 405231663
მის: შ. რუსთაველის გამზ. №37

A3 Architects A3 ARCHITECTS
s/k : 405231663
ADDR: SH. RUSTAVELI AVE. #37

თანამდებობა	გვარი	ხელმოწერა
დირექტორი	ალ.ცაავა	
არქიტექტორი	ნ. ხარებავილი	
არქიტექტორი	ნ. ხარებავილი	

შპს ა3 არქიტექტს • A3 ARCHITECTS LLC • 405231663

ტექნიკურ-ეკონომიკური მაჩვენებლები

საცხოვრებელი ფართი	
საზაფხულო ფართი	
ჯიხის უკრედის და დერეფნის ფართი	
avtosadgomebis farTi	

ბ-1 საანგარიშო ფართი	
ბ-2 საანგარიშო ფართი	
ბ-3 საანგარიშო ფართი	

ნახაზის სახელწოდება

ფასადი 1

masStabi	ფორმატი	თარიღი
1:200	A2	2018 წ
stadia	ფურცელი	ფურცლები
	A.01.	

0 12.5 6 25 50

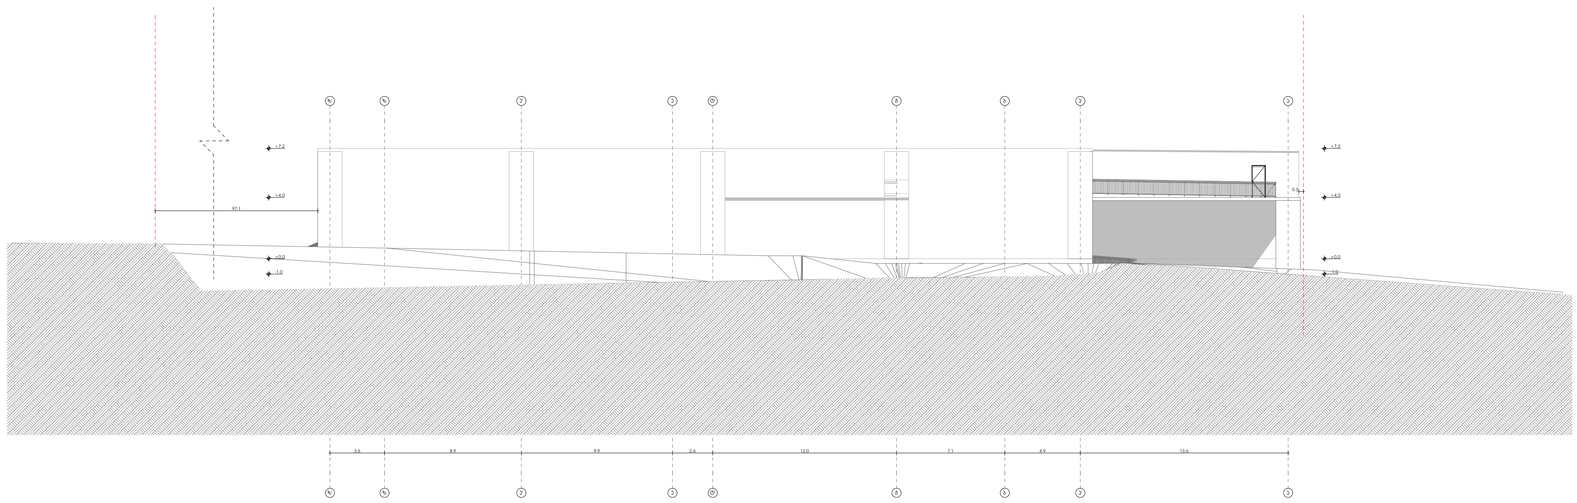

საწყობი

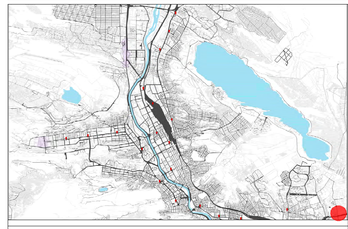

მისამართი:
--

A3 არქიტექტს
ს/კ : 405231663
მის: შ. რუსთაველის გამზ. №37

A3 Architects A3 ARCHITECTS
s/k : 405231663
ADDR: SH. RUSTAVELI AVE. #37

თანამდებობა	გვარი	ხელმოწერა
დირექტორი	ალ.ცაავა	
არქიტექტორი	ნ. ხარებავილი	
არქიტექტორი	ნ. ხარებავილი	

შპს A3 არქიტექტს • A3 ARCHITECTS LLC • 405231663

ტექნიკურ-ეკონომიკური მაჩვენებლები

საცხოვრებელი ფართი	
საზაფხულო ფართი	
ჯიხის უკრედის და დერეფნის ფართი	
avtosadgomebis farTi	

ა-1 საანგარიშო ფართი	
ა-2 საანგარიშო ფართი	
ა-3 საანგარიშო ფართი	

ნახაზის სახელწოდება

ფასადი 2

masStabi	ფორმატი	თარიღი
1:200	A2	2018 წ
stadia	ფურცელი	ფურცლები
	A.01.	

0 12.5 25 50

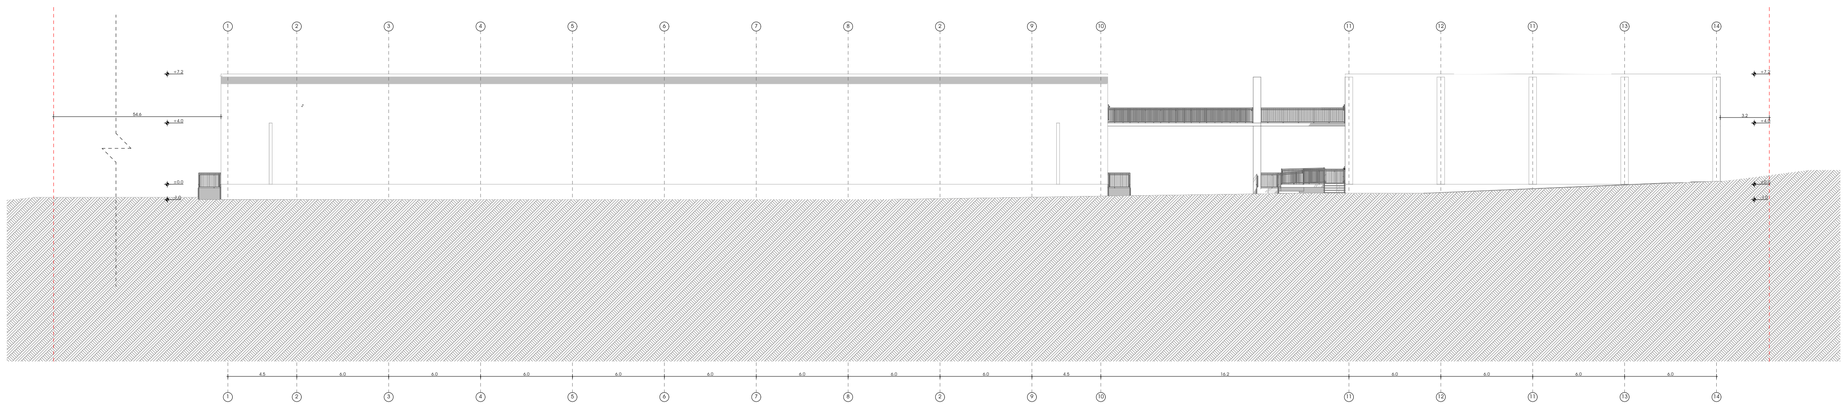

საწყობი

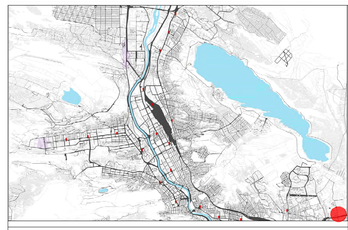

მისამართი:
--

A3 არქიტექტს
ს/კ : 405231663
მის: შ. რუსთაველის გამზ. №37

A3 Architects A3 ARCHITECTS
s/k : 405231663
ADDR: SH. RUSTAVELI AVE. #37

თანამდებობა	გვარი	ხელმოწერა
დირექტორი	ალ.ცაავა	
არქიტექტორი	ნ. ხარებავილი	
არქიტექტორი	ნ. ხარებავილი	

შპს A3 არქიტექტს • A3 ARCHITECTS LLC • 405231663

ტექნიკურ-ეკონომიკური მაჩვენებლები

საცხოვრებელი ფართი	
საზაფხულო ფართი	
ჯიხის უჯრედის და დერეფნის ფართი	
avtosadgomebis farTi	
ჯ-1 საანგარიშო ფართი	
ჯ-2 საანგარიშო ფართი	
ჯ-3 საანგარიშო ფართი	

ნახაზის სახელწოდება

ლევატიონ

masStabi	ფორმატი	თარიღი
1:200	A2	2018 წ
stadia	ფურცელი	ფურცლები
	A.01.	8

0 12.5 25 50

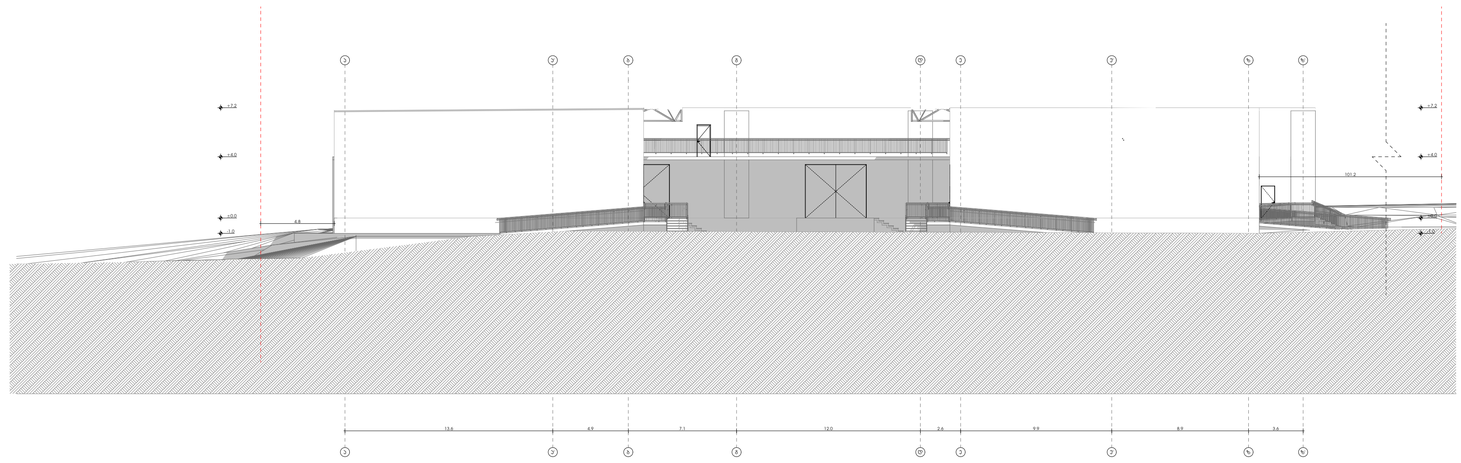

Elevation

საწყობი

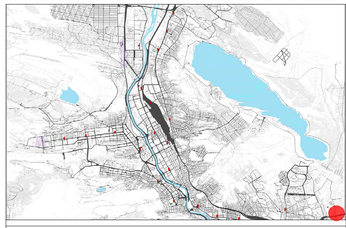

მისამართი:
--

ა3 არქიტექტს
ს/კ : 405231663
მის: შ. რუსთაველის გამზ. №37

A3 Architects A3 ARCHITECTS
s/k : 405231663
ADDR: SH. RUSTAVELI AVE. #37

თანამდებობა	გვარი	ხელმოწერა
დირექტორი	ალ.ცაავა	
არქიტექტორი	ნ. ხარაბივილი	
არქიტექტორი	ნ. ხარაბივილი	



ტექნიკურ-ეკონომიკური მაჩვენებლები

საცხოვრებელი ფართი	
საზაფხულო ფართი	
ბიბის უჯრედის და დერეფნის ფართი	
avtosadgomebis farTi	

ბ-1 საანგარიშო ფართი	
ბ-2 საანგარიშო ფართი	
ბ-3 საანგარიშო ფართი	

ნახაზის სახელწოდება

ლევატიონ

masStabi	ფორმატი	თარიღი
1:200	A2	2018 წ
stadia	ფერცელი	ფერცლები
	A.01.	

0 12.5 25 1:200 50