
საწყობი

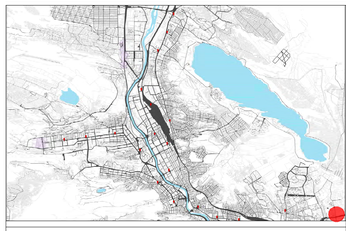

მისამართი:
--

A3 არქიტექტს
ს/კ : 405231663
მის: შ. რუსთაველის გამზ. №37

A3 Architects A3 ARCHITECTS
s/k : 405231663
ADDR: SH. RUSTAVELI AVE. #37

თანამდებობა	გვარი	ხელმოწერა
დირექტორი	ალ.ცაავა	
არქიტექტორი	ნ. ხარებავილი	
არქიტექტორი	ნ. ხარებავილი	

შპს A3 არქიტექტს • A3 ARCHITECTS • 405231663 • LTD

ტექნიკურ-ეკონომიკური მაჩვენებლები

საცხოვრებელი ფართი	
სახანძრო ფართი	
ჯიხის უპრედის და დერეფნის ფართი	
avtosadgomebis farTi	

ბ-1 საანგარიშო ფართი
ბ-2 საანგარიშო ფართი
ბ-3 საანგარიშო ფართი


01.19.16.002.203
24022 m²

ნახაზის სახელწოდება


გეგმა 1

masStabi	ფორმატი	თარიღი
1:250	A2	2018 წ
stadia	ფურცელი	ფურცლები
	A.01.	

0 12.5 25 50

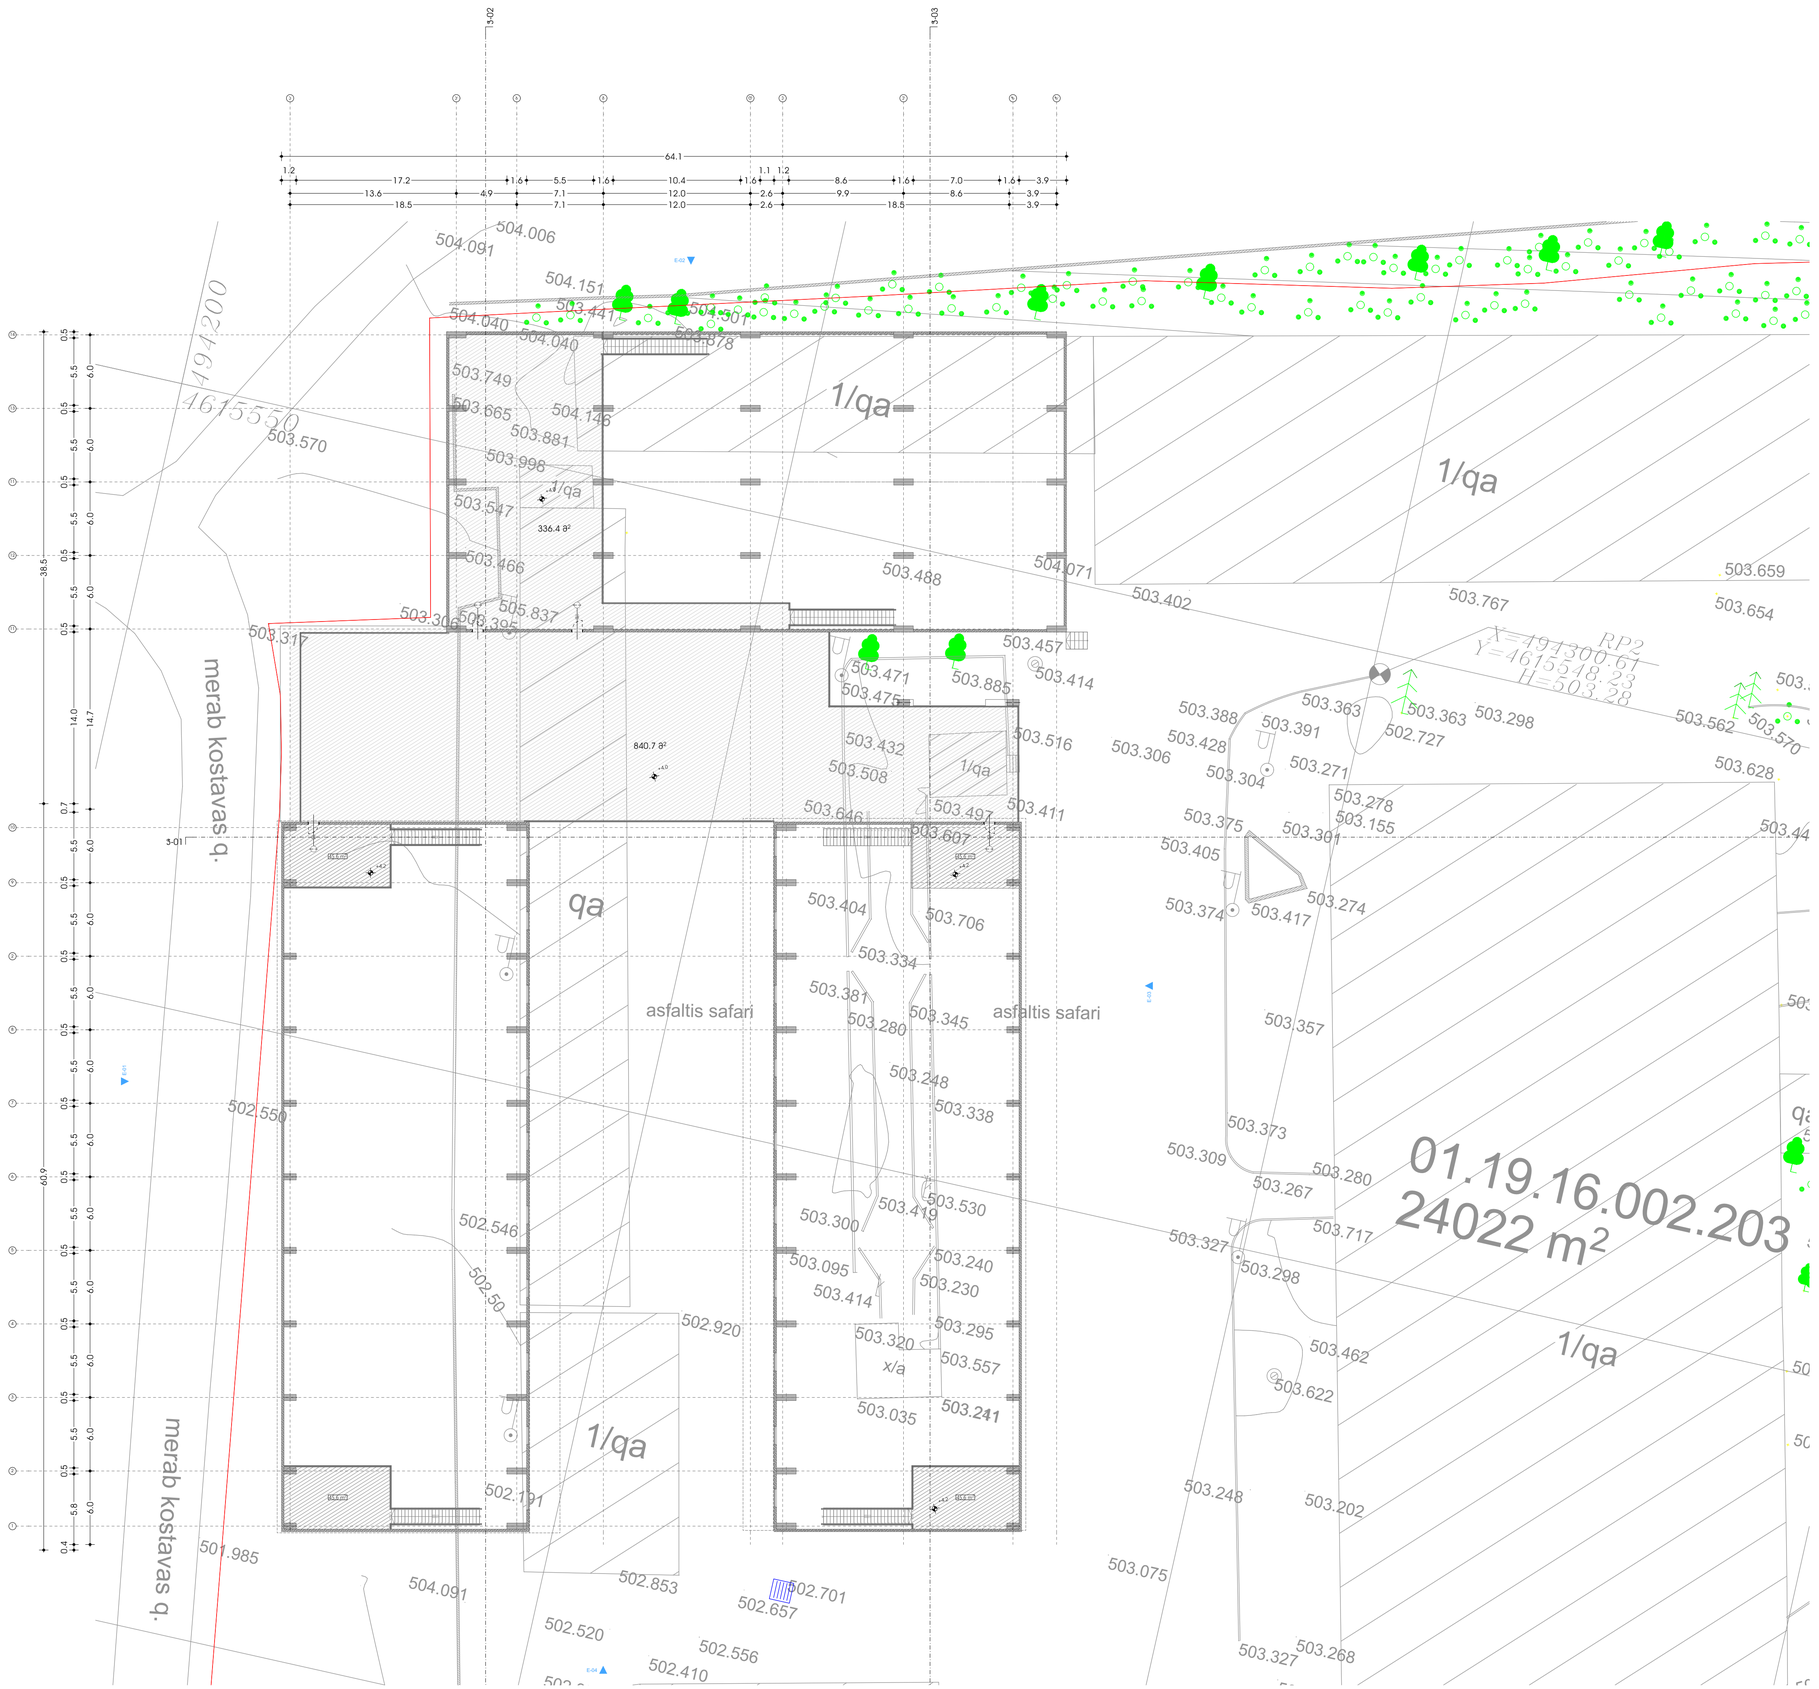

საწყობი

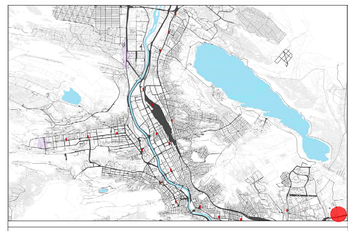

მისამართი:
--

A3 არქიტექტს
ს/კ : 405231663
მის: შ. რუსთაველის გამზ. №37

A3 Architects A3 ARCHITECTS
s/k : 405231663
ADDR: SH. RUSTAVELI AVE. #37

თანამდებობა	გვარი	ხელმოწერა
დირექტორი	ალ.ცაავა	
არქიტექტორი	ნ. ხარებავილი	
არქიტექტორი	ნ. ხარებავილი	



ტექნიკურ-ეკონომიკური მაჩვენებლები


საცხოვრებელი ფართი	
საზოგადო ფართი	
ავტოსადგომის და დარეფნის ფართი	
avtosadgomebis farTi	
ს-1 საანგარიშო ფართი	
ს-2 საანგარიშო ფართი	
ს-3 საანგარიშო ფართი	

ნახაზის სახელწოდება


გეგმა 2

masStabi	ფორმატი	თარიღი
1:250	A2	2018 წ
stadia	ფურცელი	ფურცლები
	A.01.	2

0 12.5 25 50

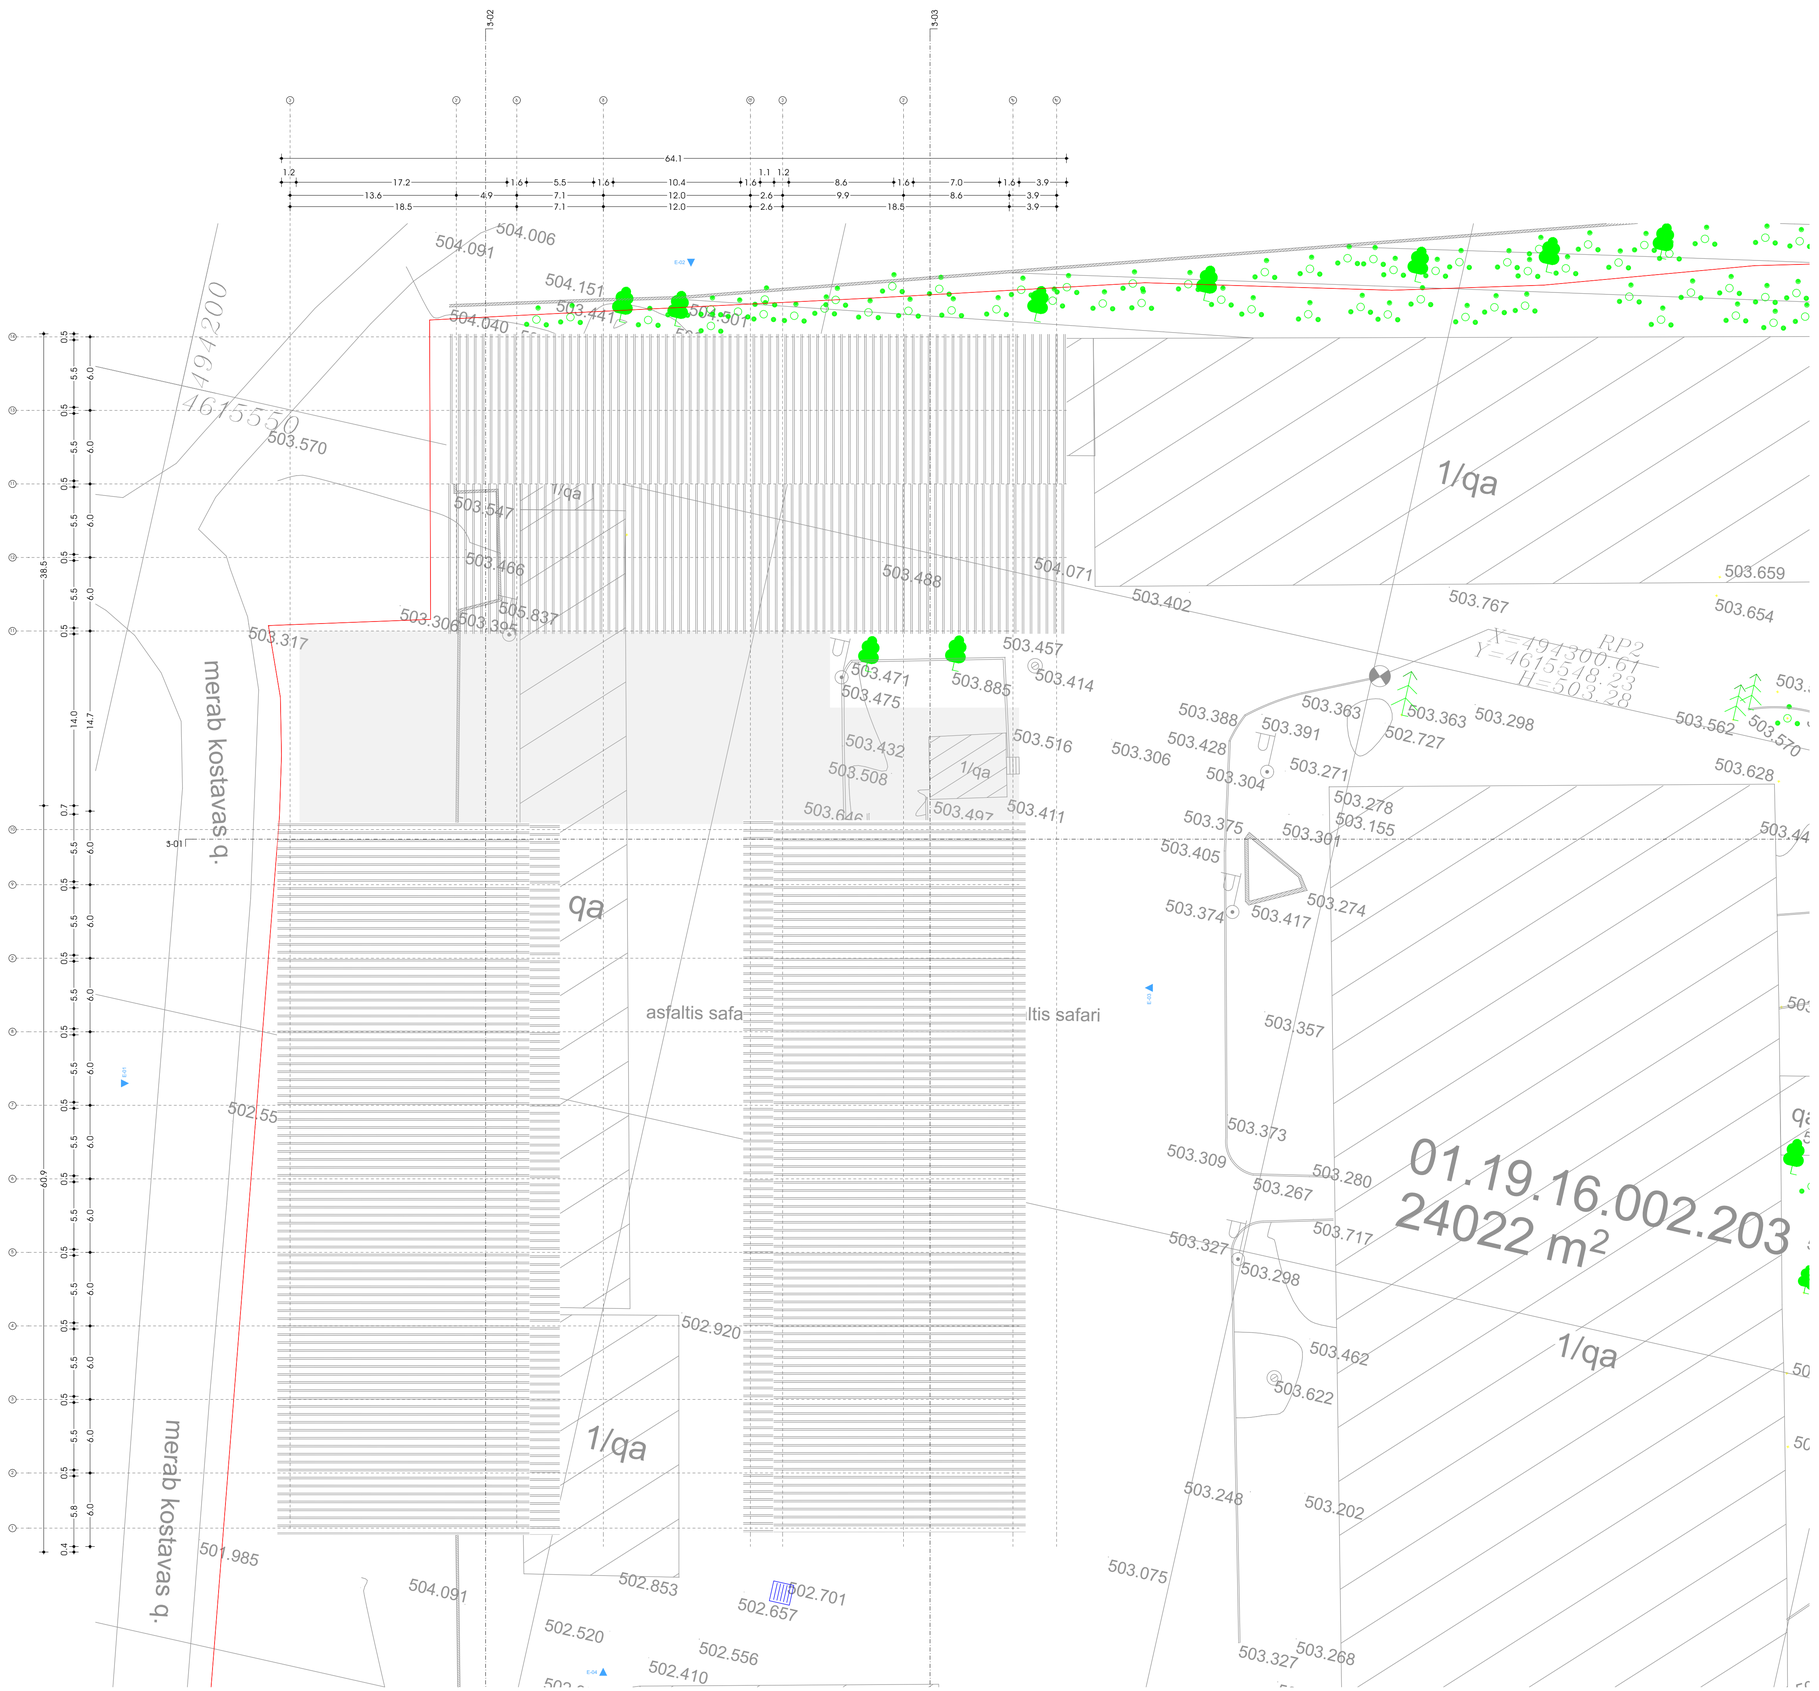

საწყობი

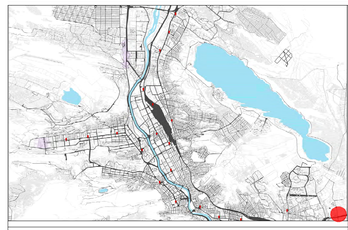

მისამართი:
--

A3 არქიტექტს
ს/კ : 405231663
მის: შ. რუსთაველის გამზ. №37

A3 Architects A3 ARCHITECTS
s/k : 405231663
ADDR: SH. RUSTAVELI AVE. #37

თანამდებობა	გვარი	ხელმოწერა
დირექტორი	ალ.ცაავა	
არქიტექტორი	ნ. ხარებავილი	
არქიტექტორი	ნ. ხარებავილი	

შპს A3 არქიტექტს • A3 ARCHITECTS • LLC • 405231663

ტექნიკურ-ეკონომიკური მაჩვენებლები

საცხოვრებელი ფართი
საზოგადოებრივი ფართი
ჯიხის უჯრედის და დერეფნის ფართი
avtosadgomebis farTi
ს-1 საინვესტიციო ფართი
ს-2 საინვესტიციო ფართი
ს-3 საინვესტიციო ფართი

ნახაზის სახელწოდება

სახურავის გეგმა

masStabi	ფორმატი	თარიღი
1:250	A2	2018 წ
stadia	ფურცელი	ფურცლები
	A.01.	3

0 12.5 25 50