საქართველოს
ქ. თბილისის მერია
სსიპ თბილისის არქიტექტურის სამსახური


ქ. თბილისში, გლდანი-ნაძალადევის რაიონში, მუხიანის საცხოვრებელი რაიონის მიმდებარედ, შ.პ.ხ. "ნიკოლოზი"-ს საკუთრებაში არსებული 1000 კვ.მ არასასოფლო-სამეურნეო დანიშნულების მიწის ნაკვეთის
გ ე გ მ ა

სიტუაციური სქემა
მ 1:2000



მიწის ნაკვეთის გამოყენების პირობების მომზადების განყოფილება		
განყოფილების უფროსი:		
მთავარი სპეციალისტი:		
საინვესტიციო განყოფილება		
განყოფილების უფროსი:		
მთავარი სპეციალისტი:		
მიწის ნაკვეთის ფუნქცია და ქალაქმშენებლობითი პირობების პარამეტრები		

generaluri gegma

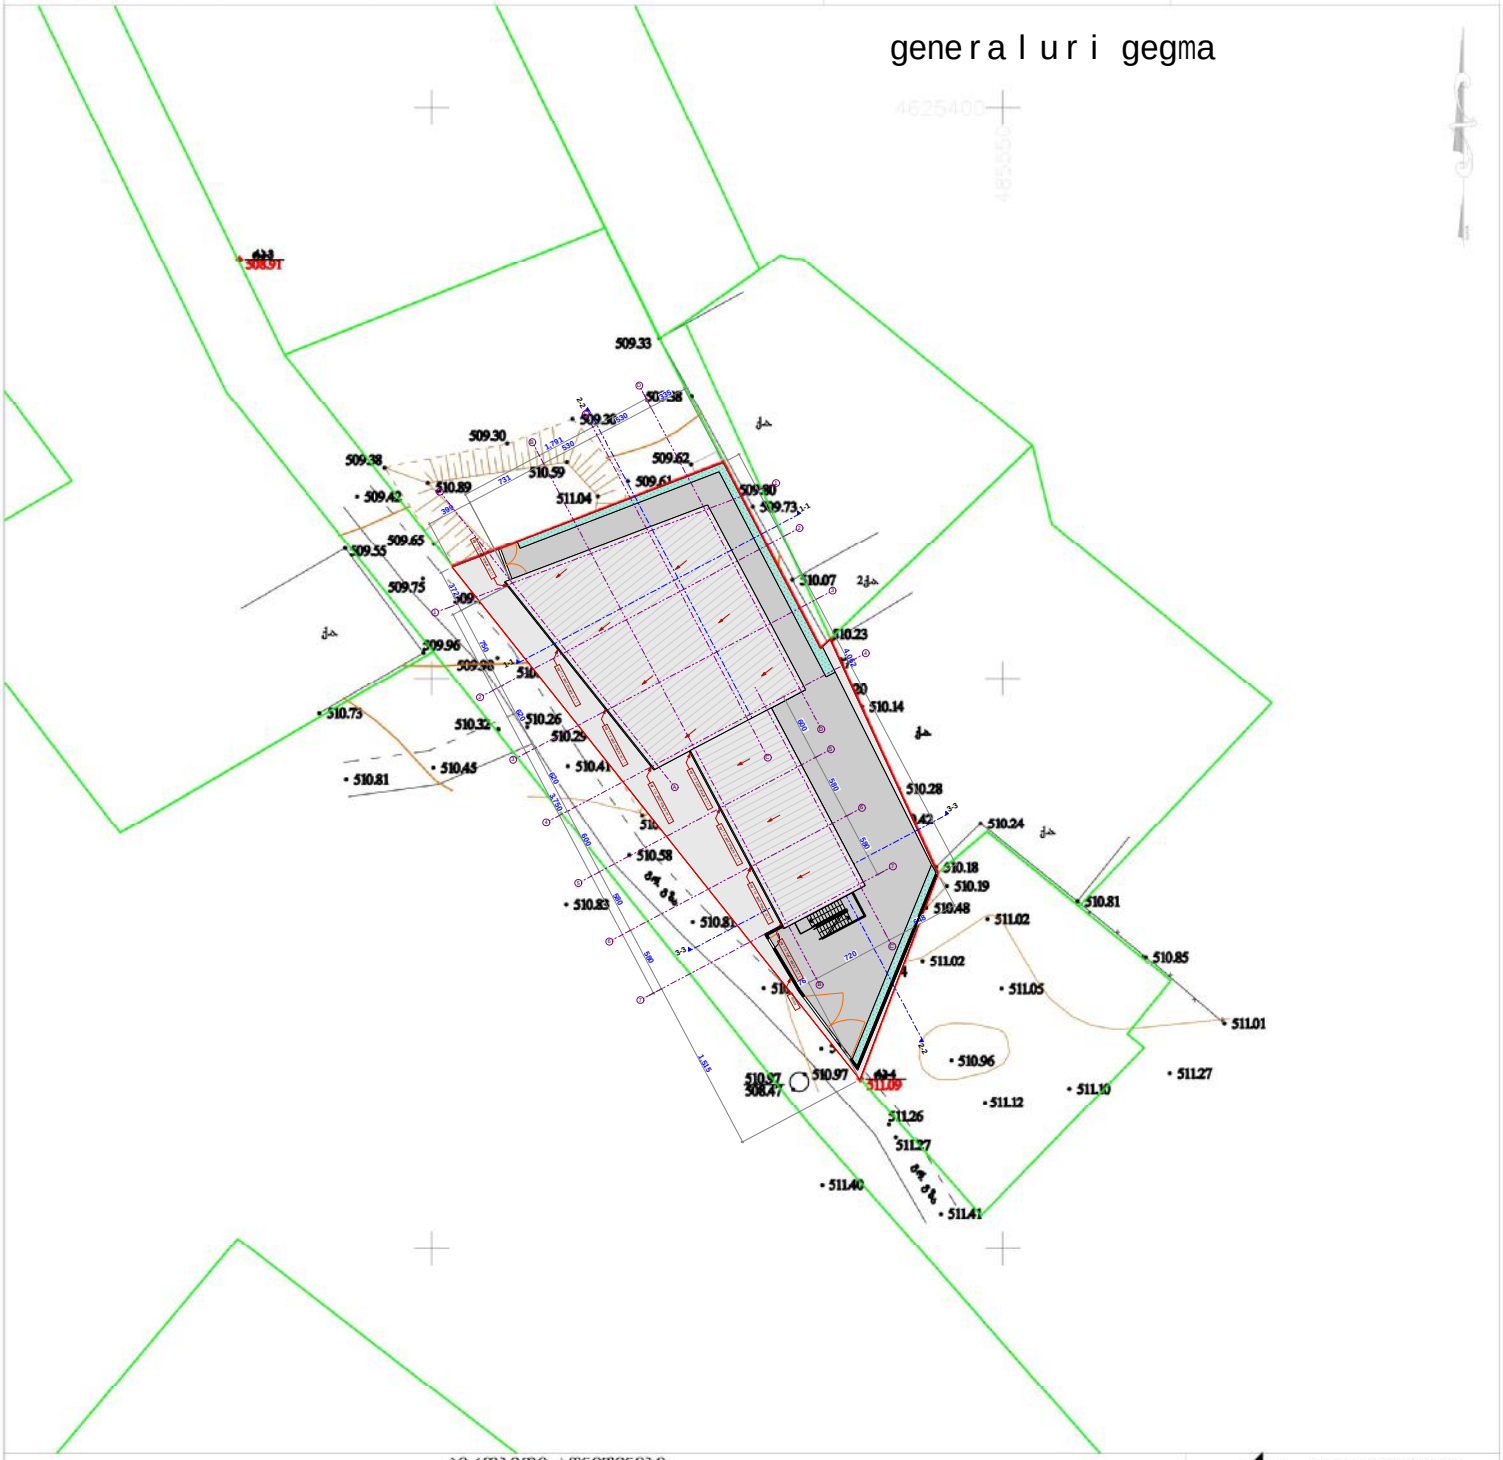

პირობითი აღნიშვნები
WGS 84-ის კოორდინატთა სისტემის UTM პროექცია

მ	საცხოვრებელი შენობა		ბორდიური		ბეტონის ღობე
ამა	არასაცხოვრებელი შენობა		ასფალტის გზა		მავთულბადის ღობე
მ	ფარდული	გრ.	გრუნტის გზა		გაზი
საპარკი	სათბური		რკინიგზა		წყალი
ნარჩენი	დანგრეული შენობა		მოცურავე ხიდი		ნაგავი მიწა
რეზ.	რეზერვუარი	221	მოცურავე ხიდის ნომერი		ჩამოშრობილი გრუნტი
ინჰრიდი	ტრანსფორმატორი, ელ. ქსელისპირა		ქვის ღობე		საზოგადო სადრო რკინტრის მონაკვეთების მისაღები
			ლითონის ღობე		ქარსაცავი ზოლი
					ცოცხალი ღობე

			შპს "არქიტექტურის პროექტირების ცენტრი" თბილისი, წერაქვის 19/12 ტელ: 5 77 474 293
დირექტორი			მერეგაზიშვილი
ხატომა			ენუქიძე
დახაზა			ნესამაკაშვილი
მ 1:500			2017წ.

საქართველოს
ქ. თბილისის მერია
სსიპ თბილისის არქიტექტურის სამსახური

ქ. თბილისში, გლდანი-ნაძალადევის რაიონში, მუხიანის საცხოვრებელი რაიონის მიმდებარედ, შ.პ.ხ. "ნიკოლოზი"-ს საკუთრებაში არსებული 1000 კვ.მ არასასოფლო-სამეურნეო დანიშნულების მიწის ნაკვეთის
ბ ე ბ მ ა

სიტუაციური სქემა
მ 1:2000




მიწის ნაკვეთის გამოყენების პირობების მომზადების განყოფილება

განყოფილების უფროსი:		
მთავარი სპეციალისტი:		

საინვესტიციო განყოფილება

განყოფილების უფროსი:		
მთავარი სპეციალისტი:		
მიწის ნაკვეთის ფუნქცია და ქალაქმშენებლობითი პირობების პარამეტრები		

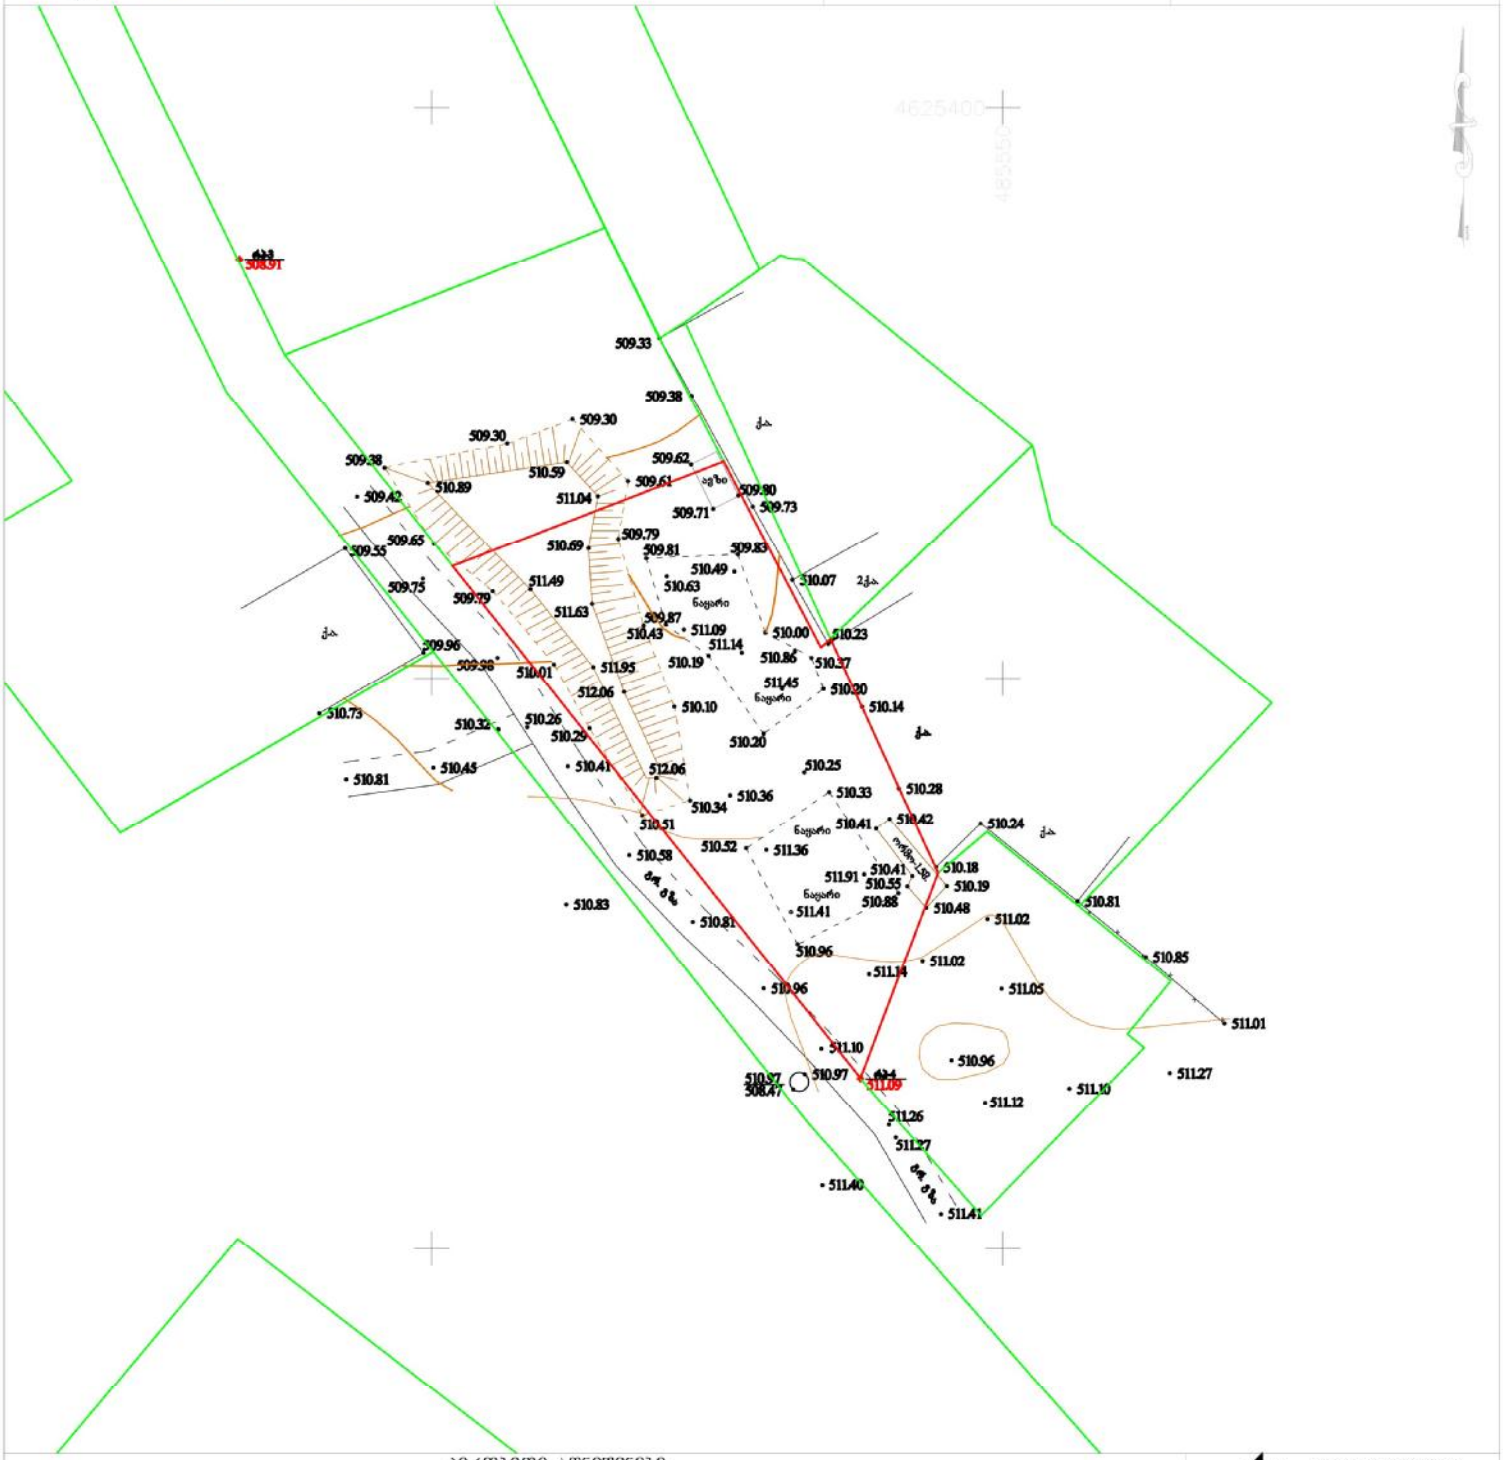

პირობითი აღნიშვნები
WGS 84-ის კოორდინატთა სისტემის UTM პროექცია

ზ	საცხოვრებელი შენობა	ბორდიური	ბეტონის ღობე
ააა	არასაცხოვრებელი შენობა	ასფალტის გზა	მავთულბადის ღობე
ფ	ფარდული	გრუნტის გზა	გაზი
ხაბ	ხაბატური	რკინიგზა	წყალი
დნ	დანგრეული შენობა	221 მთავარი იზოჰიფსი	ჩამოშრული გრუნტი
რეზ	რეზერვუარი	იზოჰიფსი სიმაღლით	საზღვარი სადარო რეგისტრის მონაცემების მიხედვით
ა	ახრილი	ტრანსფორმატორი, ელ. ქსელისბური	ქვის ღობე
		ლითონის ღობე	ქარსაცავი ზოლი
			ცოცხალი ღობე

	მიწის ნაკვეთის საზღვარი
	მეზობელი მიწის ნაკვეთის საზღვარი
	ხეები, ბუჩქი, ბაღები
	ბოძები
	ტელეფონის ელ. ბოძი
	ორმაგი, სათვალთვალო ჭა
	ანძა, ანძები

შპს "არქიტექტურის პროექტების ცენტრი"
ქ.თბილისი, წერაქვის 19/12
ტელ: 5 77 474 293

დირექტორი	მერვეზაზიშვილი
ახომა	ენუქიძე
დახაზა	ნესტანმაკაშვილი

მ 1:500

2017წ.