proeqtis avtori

arqiteqtori:

arCil narekliSvili
(p.n.20001018286)
telefoni: 555 960 280

Isar Tulis gegma

(koreqtirebuli)

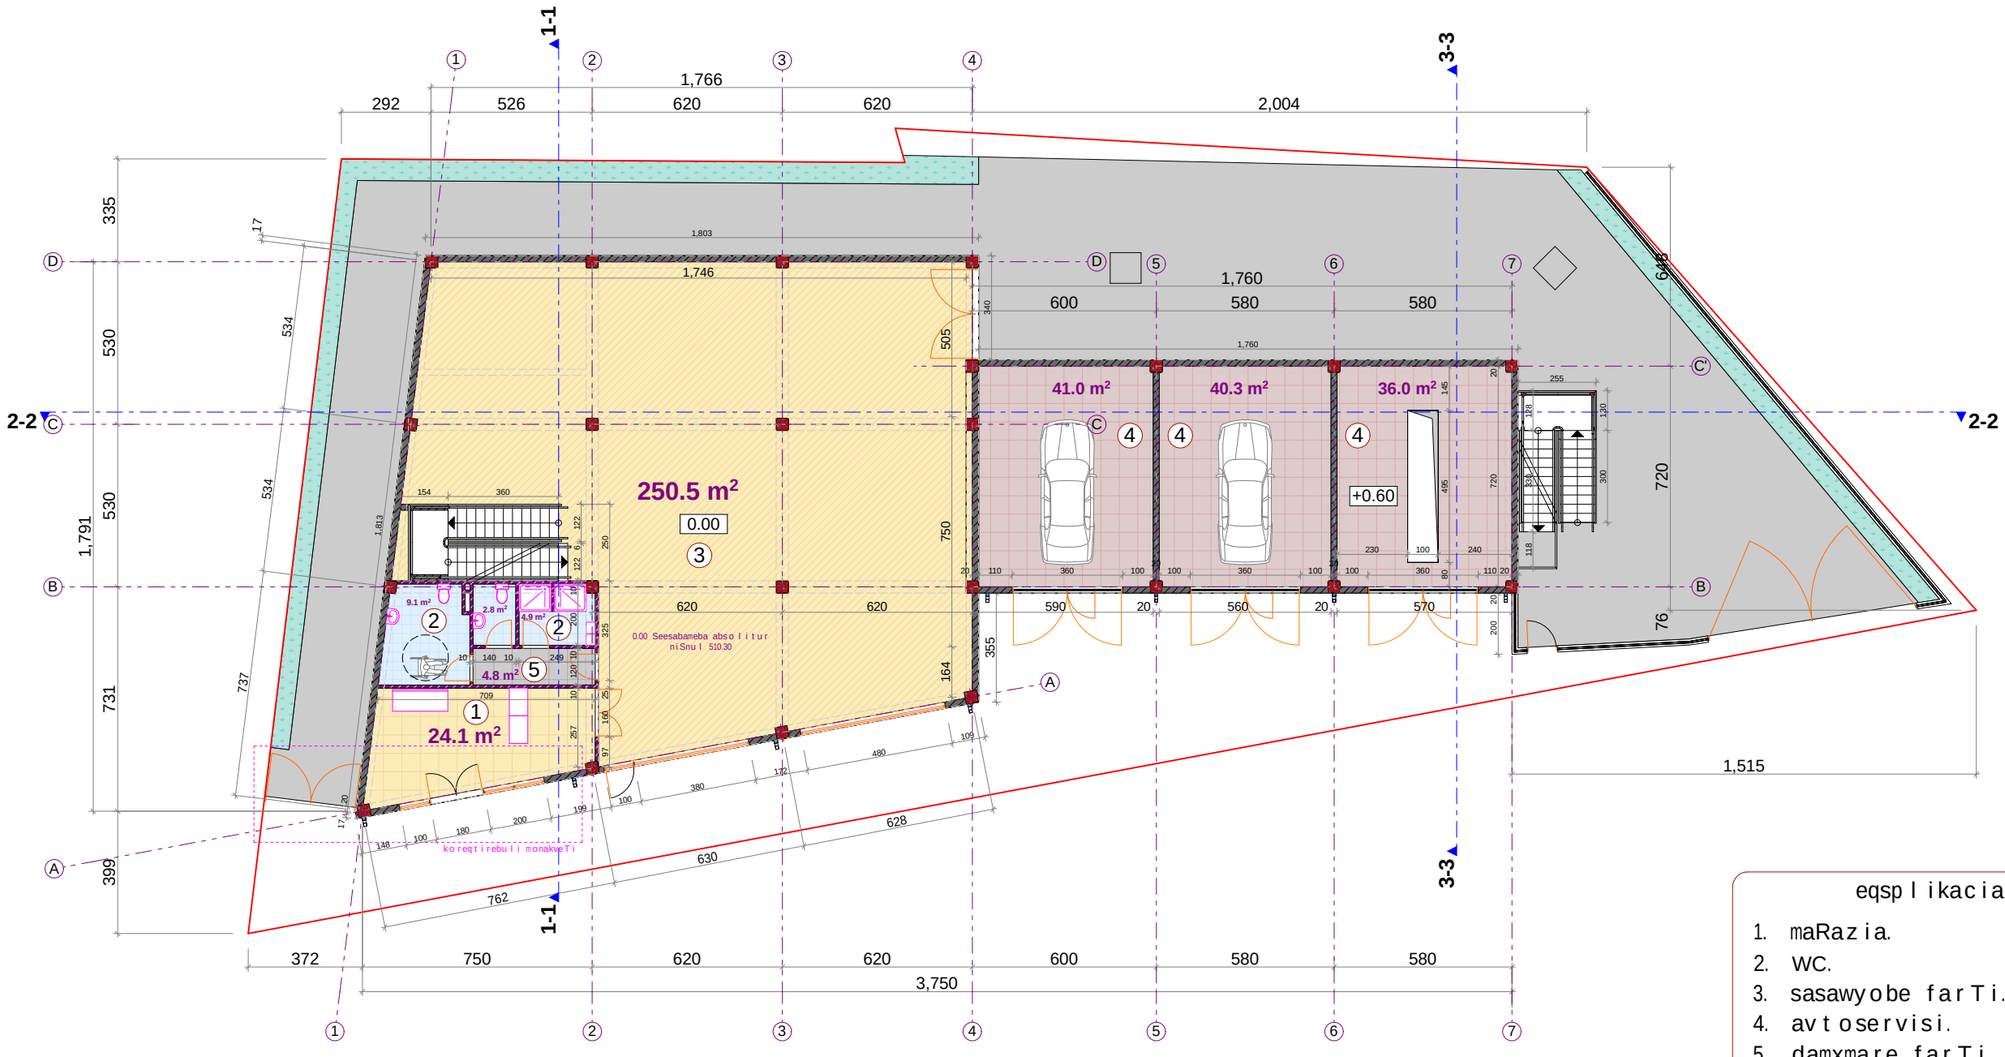

eqsplikacia:

1.	maRazia.	24.1 m²
2.	WC.	16.6 m²
3.	sasawyobe farTi.	250.5 m²
4.	avtoservisi.	117.3 m²
5.	damxmare farTi.	4.8 m²
	saerTo farTi (IsarT.)	413.3 m²

0.00 Seesabameba absolitur niSnuli 510.30

pirobiTi aRvniSnebi:

sakadastro wiTeli xazi

1sT cecxlmedegoba

2sT cecxlmedegoba

proeqti:

TariRi: 12.03.2021

formati A3 | m 1:200

direqtori:	arCil narekliSvili	
arqiteqtori:	arCil narekliSvili	

saproeqto organizacia
Sps. "saxazavi"
Design Studio
SAxazavi

proeqtis avtori

arqiteqtori:

arCil narekliSvili
(p.n.20001018286)
telefoni: 555 960 280

II sarTuli gegma

(koreqtirebuli)

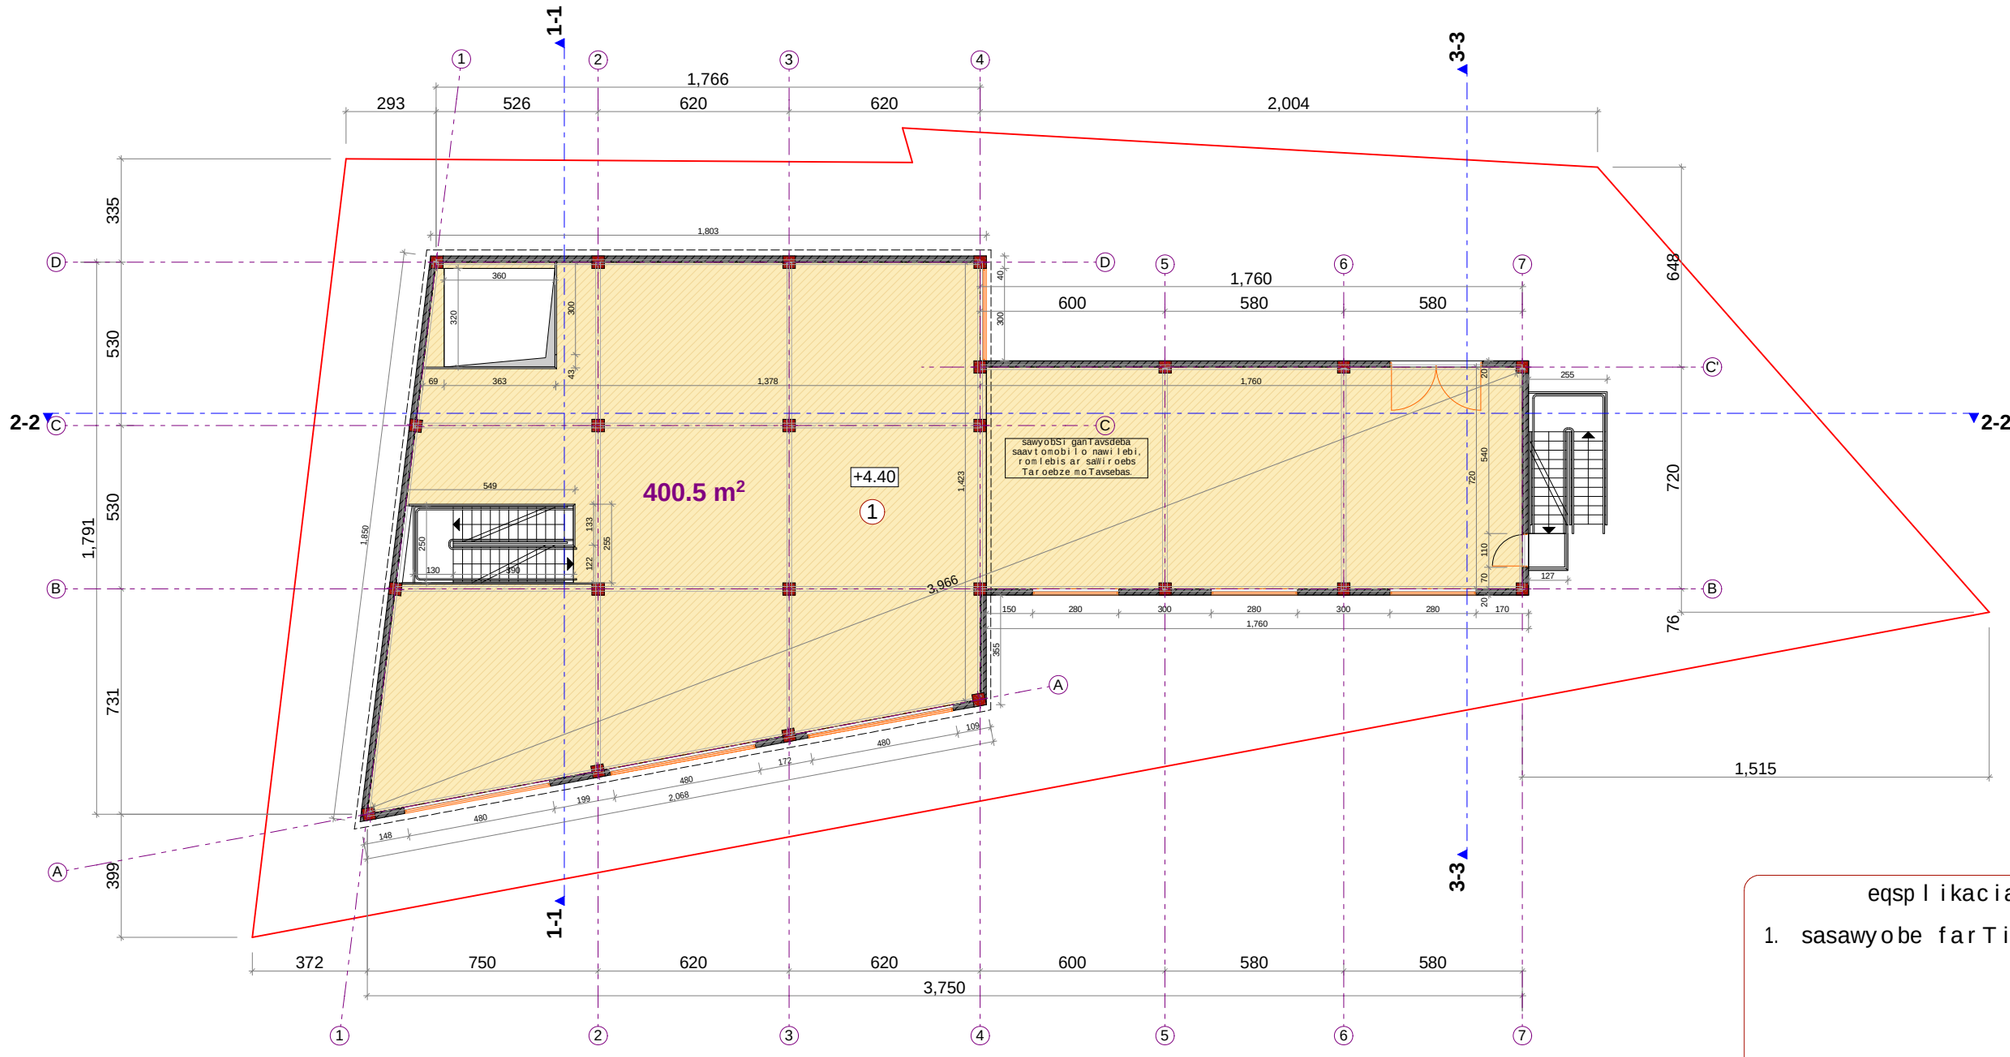

eqsplikacia:

1.	sasawyobe farTi.	400.5 m²
	saerTo farTi (II sarT.)	400.5 m²

pirobiTi aRvniSnebi:

sakadastro wiTeli xazi

1sT cecxlmedegoba

2sT cecxlmedegoba

proeqti:

TariRi: 12.03.2021

formati A3 | m 1:200

direqtori:	arCil narekliSvili	
arqiteqtori:	arCil narekliSvili	

saproeqto organizacia
Sps. "saxazavi"

Design Studio SAkhazavi

proeqtis avtori

arqiteqtori:

arCil narekliSvili
(p.n.20001018286)
telefoni: 555 960 280

saxuravis gegma

(koreqtirebuli)

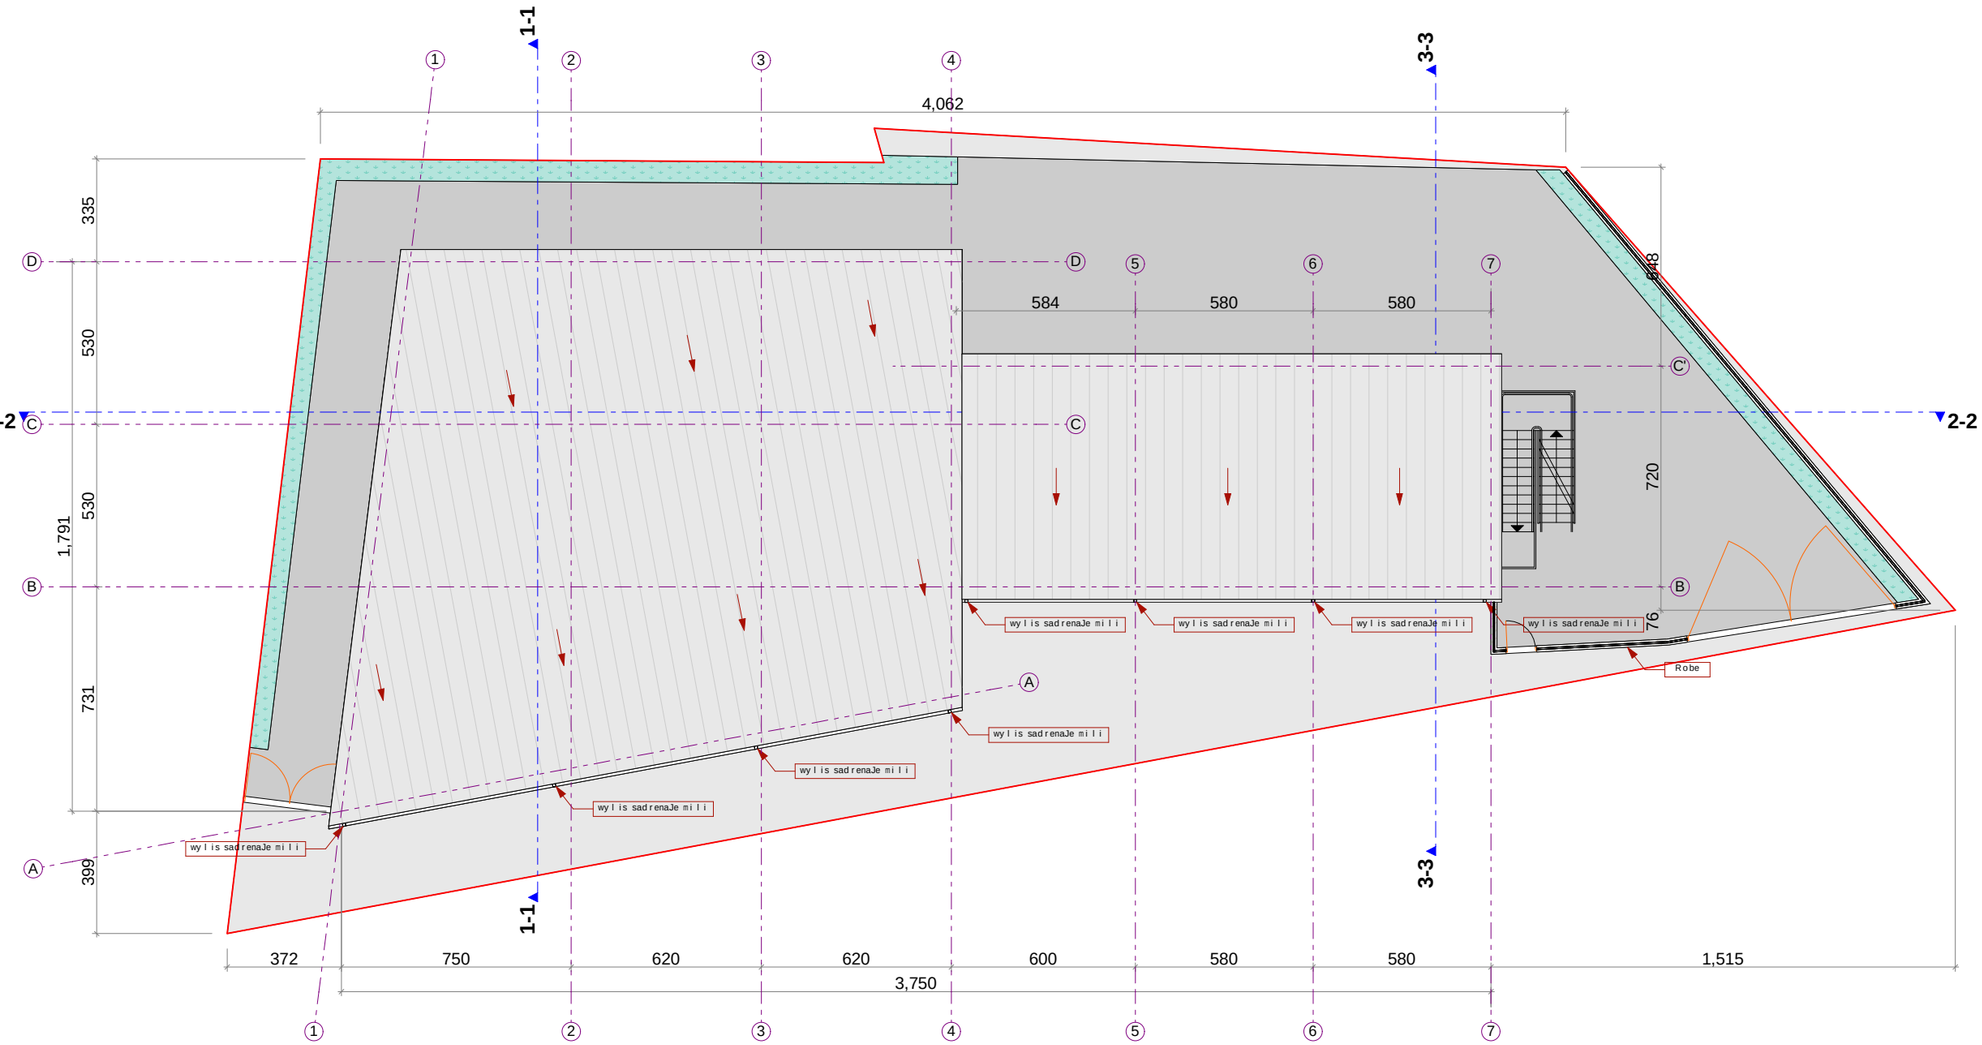

pirobiTi aRvniSnebi:

sakadastro wiTeli xazi

1sT cecxlmedegoba

2sT cecxlmedegoba

proeqti:

TariRi: 12.03.2021

formati A3

m 1:200

direqtori:	arCil narekliSvili	
arqiteqtori:	arCil narekliSvili	

saproeqto organizacia
Sps. "saxazavi"

Design Studio SAkhazavi