საქართველოს
ქ. თბილისის მერია
სსიპ თბილისის არქიტექტურის სამსახური

ქ. თბილისში, გლდანი-ნაძალადევის რაიონში, მუხიანის საცხოვრებელი რაიონის მიმდებარედ, შ.პ.ს. "ნიკოლოზი"-ს საკუთრებაში არსებული 1000 კვ.მ არასასოფლო-სამეურნეო დანიშნულების მიწის ნაკვეთის
გ ე გ მ ა

სიტუაციური სქემა
მ 1:2000

მიწის ნაკვეთის გამოყენების პირობების მომზადების განყოფილება		
განყოფილების უფროსი:		
მთავარი სპეციალისტი:		
საინვესტიციო განყოფილება		
განყოფილების უფროსი:		
მთავარი სპეციალისტი:		
მიწის ნაკვეთის ფუნქცია და ქალაქმშენებლობითი პირობების პარამეტრები		

generaluri gegma

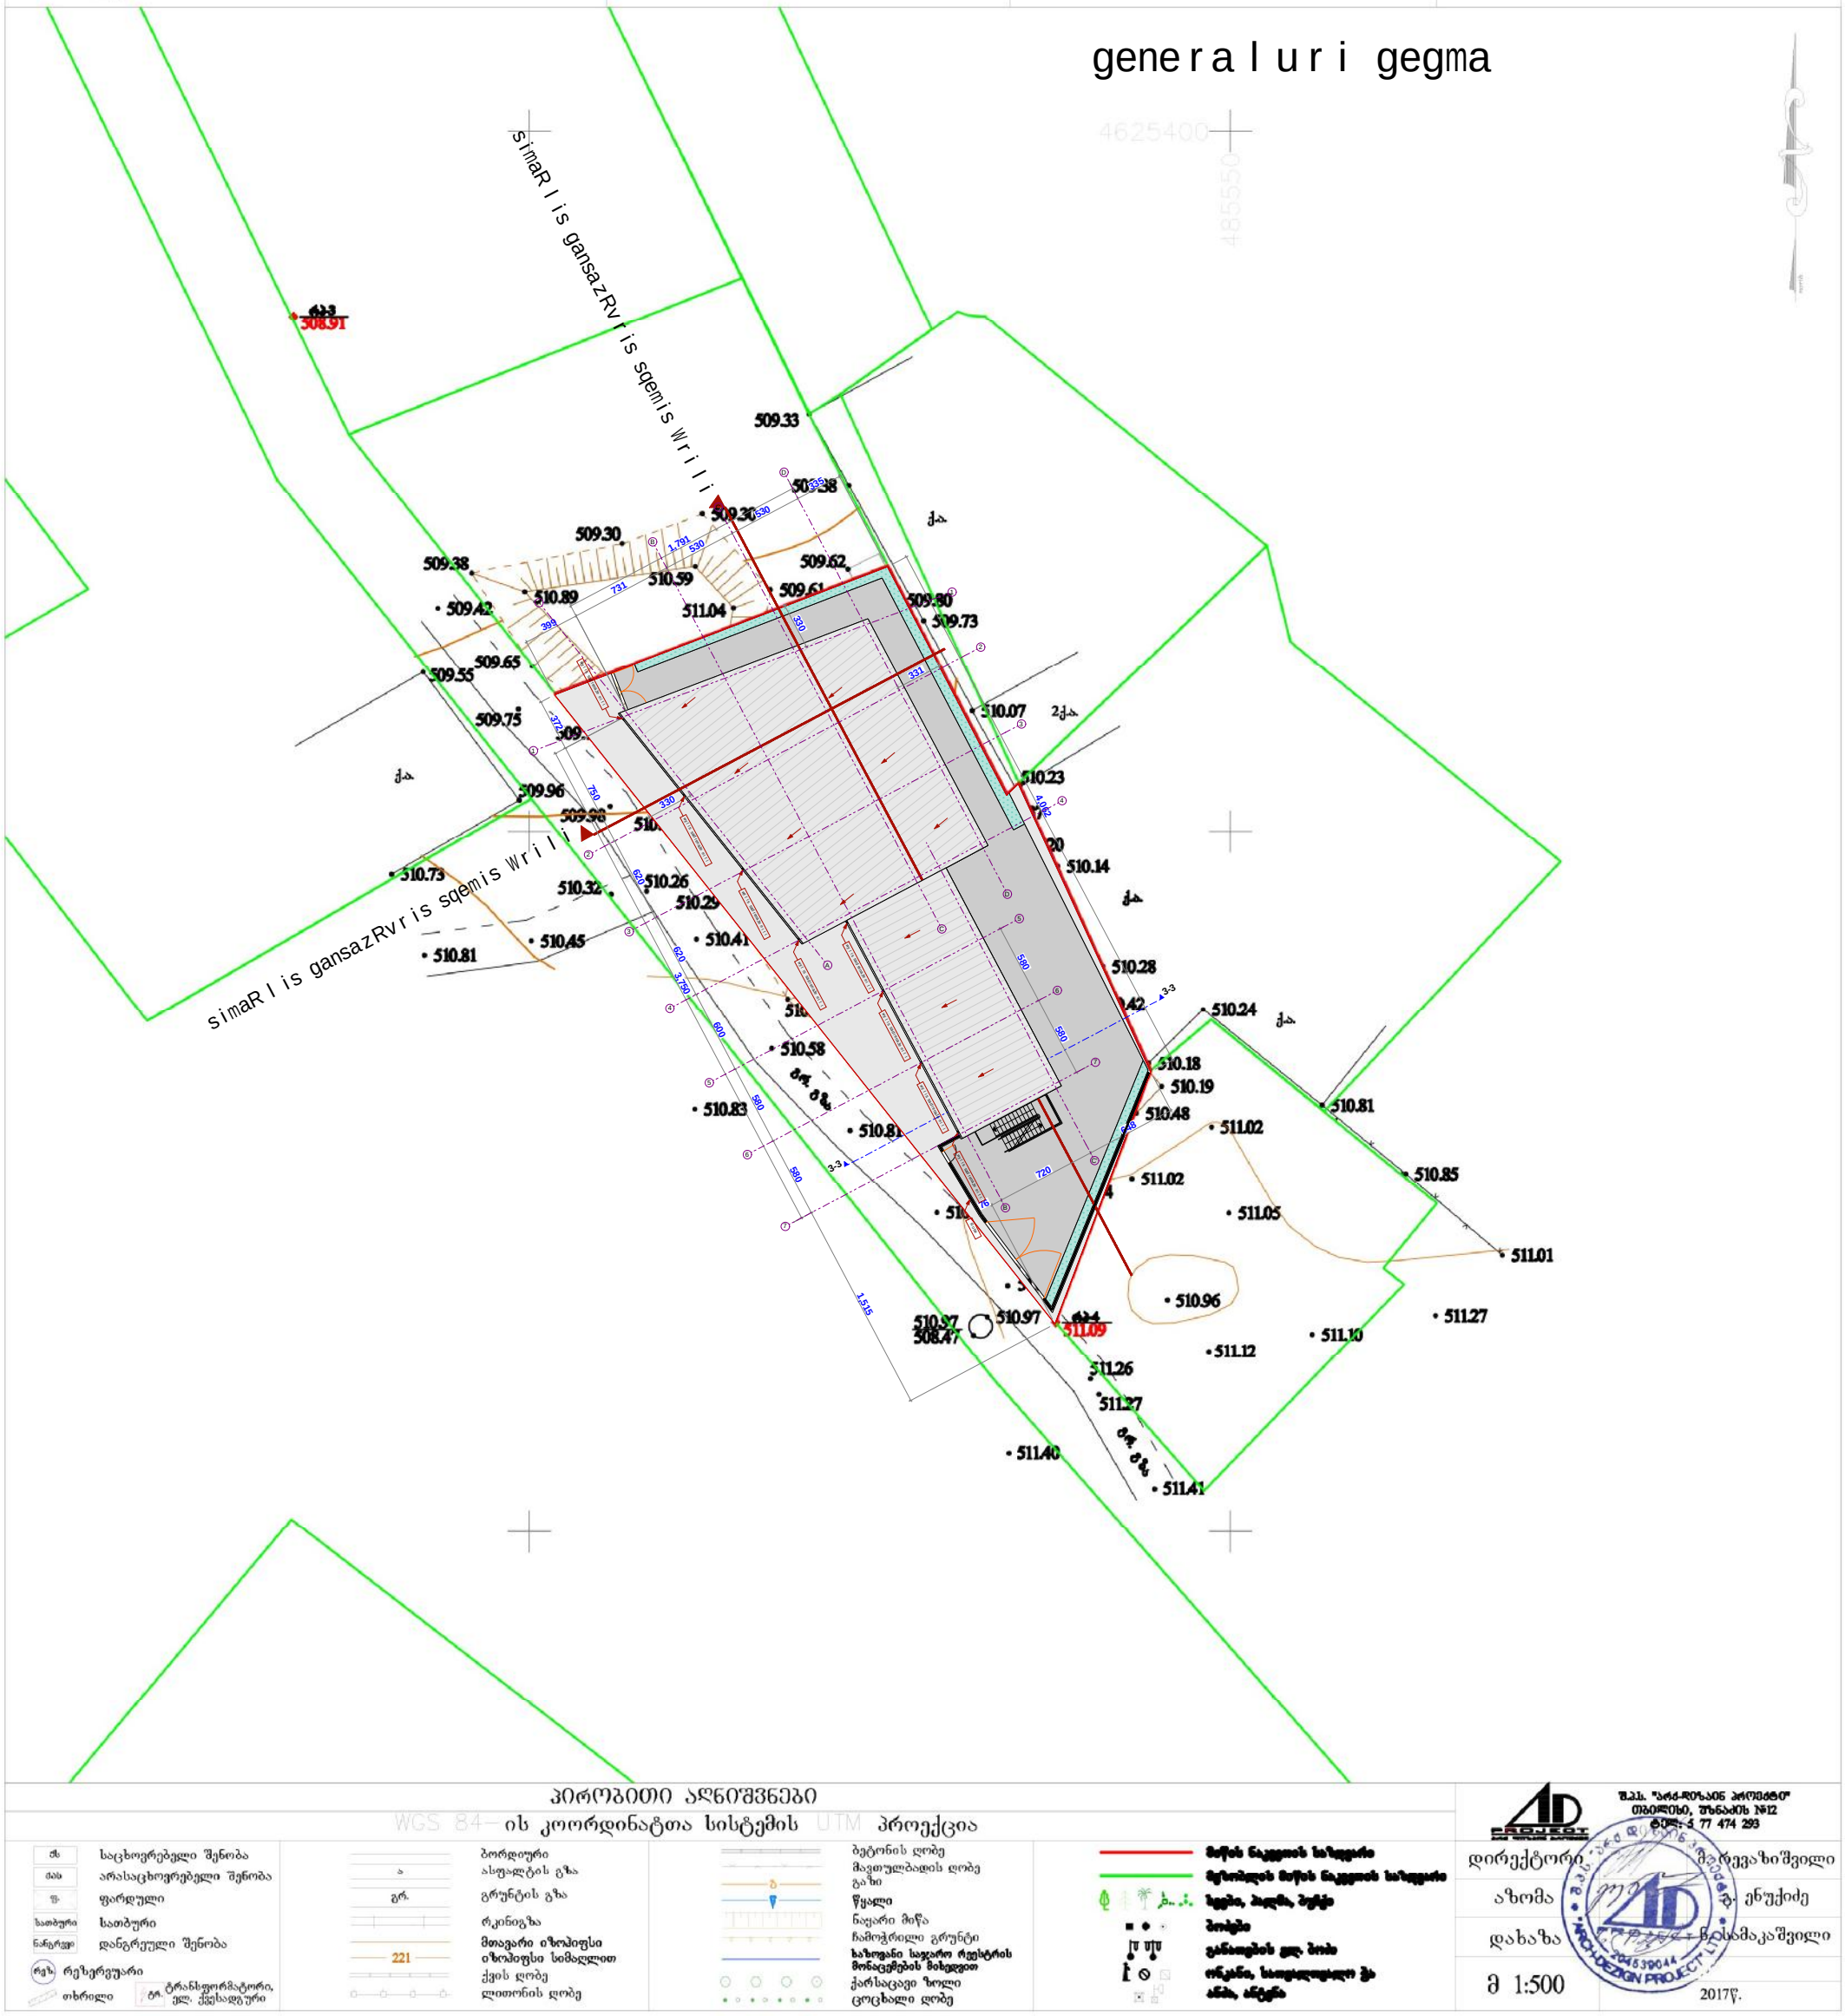

პირობითი აღნიშვნები

WGS 84–ის კოორდინატთა სისტემის UTM პროექცია

საცხოვრებელი შენობა	ბორდიური	ბეტონის ღობე	მიწის ნაკვეთის საზღვარი
არასაცხოვრებელი შენობა	ასფალტის გზა	მავთულბადის ღობე	მეზობლის მიწის ნაკვეთის საზღვარი
ფარდული	გრუნტის გზა	გაზი	ხეები, ბუჩქები, ბუჩქი
საბურავი	რკინიგზა	წყალი	ბოძები
დანგრეული შენობა	მთავარი იზოპიფსი	ნაყარი მიწა	განათების ელ. ბოძი
რეზერვუარი	იზოპიფსი სიმაღლით	ჩამოჭრილი გრუნტი	ორკანი, საოფლეტოლეტი ჭა
თხრილი	ქვის ღობე	საზოგადო საჯარო რეესტრის მონაცემების მიხედვით	ანძა, ანტენა
ტრანსფორმატორი, ელ. ქვესადგური	ლითონის ღობე	ქარსაცავი ზოლი	
		ცოცხალი ღობე	

შ.პ.ს. "არქ-დიზაინ პროექტ"
თბილისი, შუნავის №12
ტელ: 5 77 474 293

დირექტორი	მ. მერვეაზიშვილი
აზომა	ნ. ენუქიძე
დახაზა	ნ. ბასმაკაშვილი
მ 1:500	2017წ.

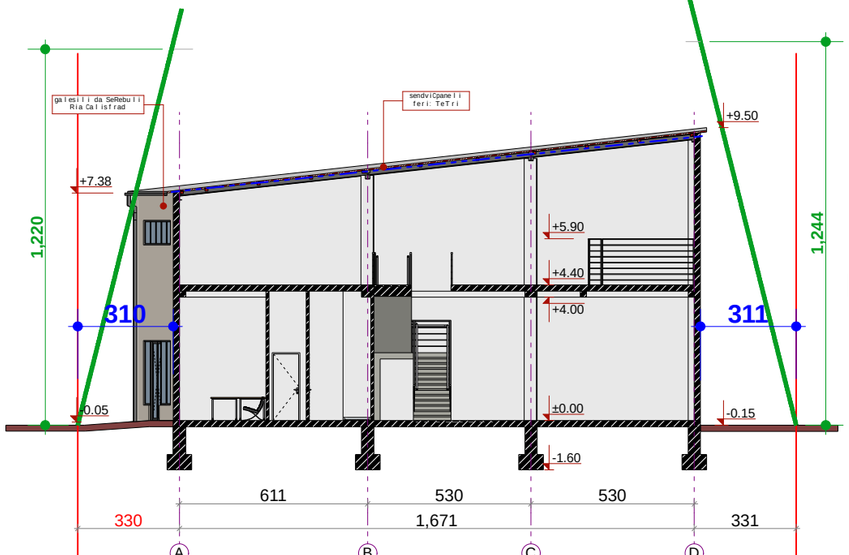

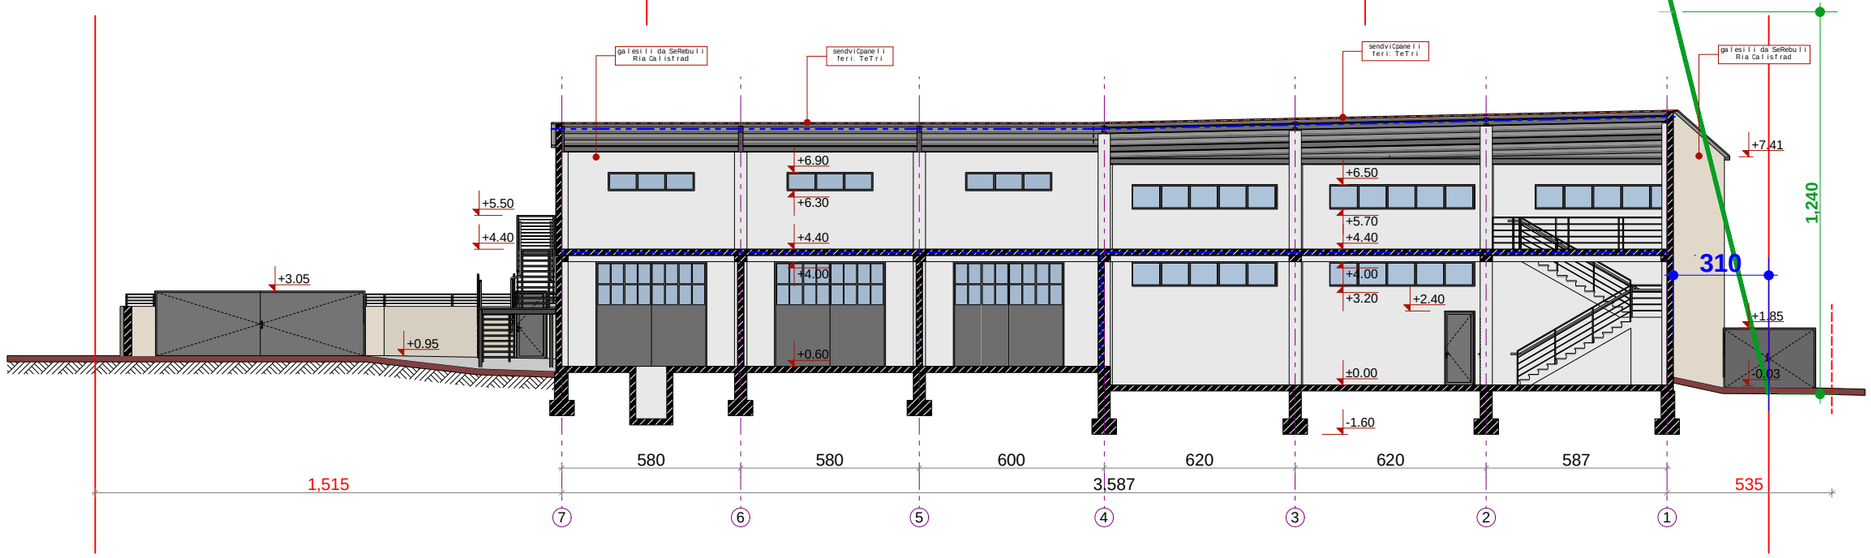

B C D

7 6 5 4 3 2

A

1

-0.15

+9.50

- 1.60

±0.00

+4.00

+4.40

+5.90

-0.05

+7.38

+3.05

-0.03

+1.85

+7.41

+2.40

- 1.60

±0.00

+3.20

+4.00

+4.40

+5.70

+6.50

+4.40

+5.50

+0.95
+0.60

+4.00

+4.40

+6.30

+6.90

330 1,671 331

611 530 530

1,515 3,587 535

580 580 600 620 620 587

310

1,240

1,220

1,244

310 311

გალესილი და შეღებული
ღია ჩალისფრად

სენდვიჩპანელი
ფერი: თეთრი

სენდვიჩპანელი
ფერი: თეთრი

სენდვიჩპანელი
ფერი: თეთრი გალესილი და შეღებული

ღია ჩალისფრად

გალესილი და შეღებული
ღია ჩალისფრად

H=L / Y

H=310/0.25

H=1240 m

სიმაღლის განსაზღვრის სქემა

m 1:200

H=L / Y

H=311/0.25

H=1244 m

H=L / Y

H=305/0.25

H=1220 m

ფორმატი A3

დირექტორი:

თარიღი:

არჩილ ნარეკლიშვილი

საკადასტრო წითელი ხაზი

პროექტის ავტორი

პირობითი აღვნიშნები: პროექტი:

არჩილ ნარეკლიშვილი
(p.n.20001018286)
ტელეფონი: 555 960 280

არქიტექტორი:

საპროექტო ორგანიზაცია
შპს. "სახაზავი"
არქიტექტორი: არჩილ ნარეკლიშვილი

m 1:200

ჭრილი 1-1

ჭრილი 2-2

მიწის ნაკვეთზე, საკადასტრო კოდით: 01.11.17.023.018,
სატრანსპორტო ინფრასტრუქტურის ობიექტის განთავსების 1სთ ცეცხლმედეგობა პროექტი
2სთ ცეცხლმედეგობა
12.03.2021

(კორექტირებული)