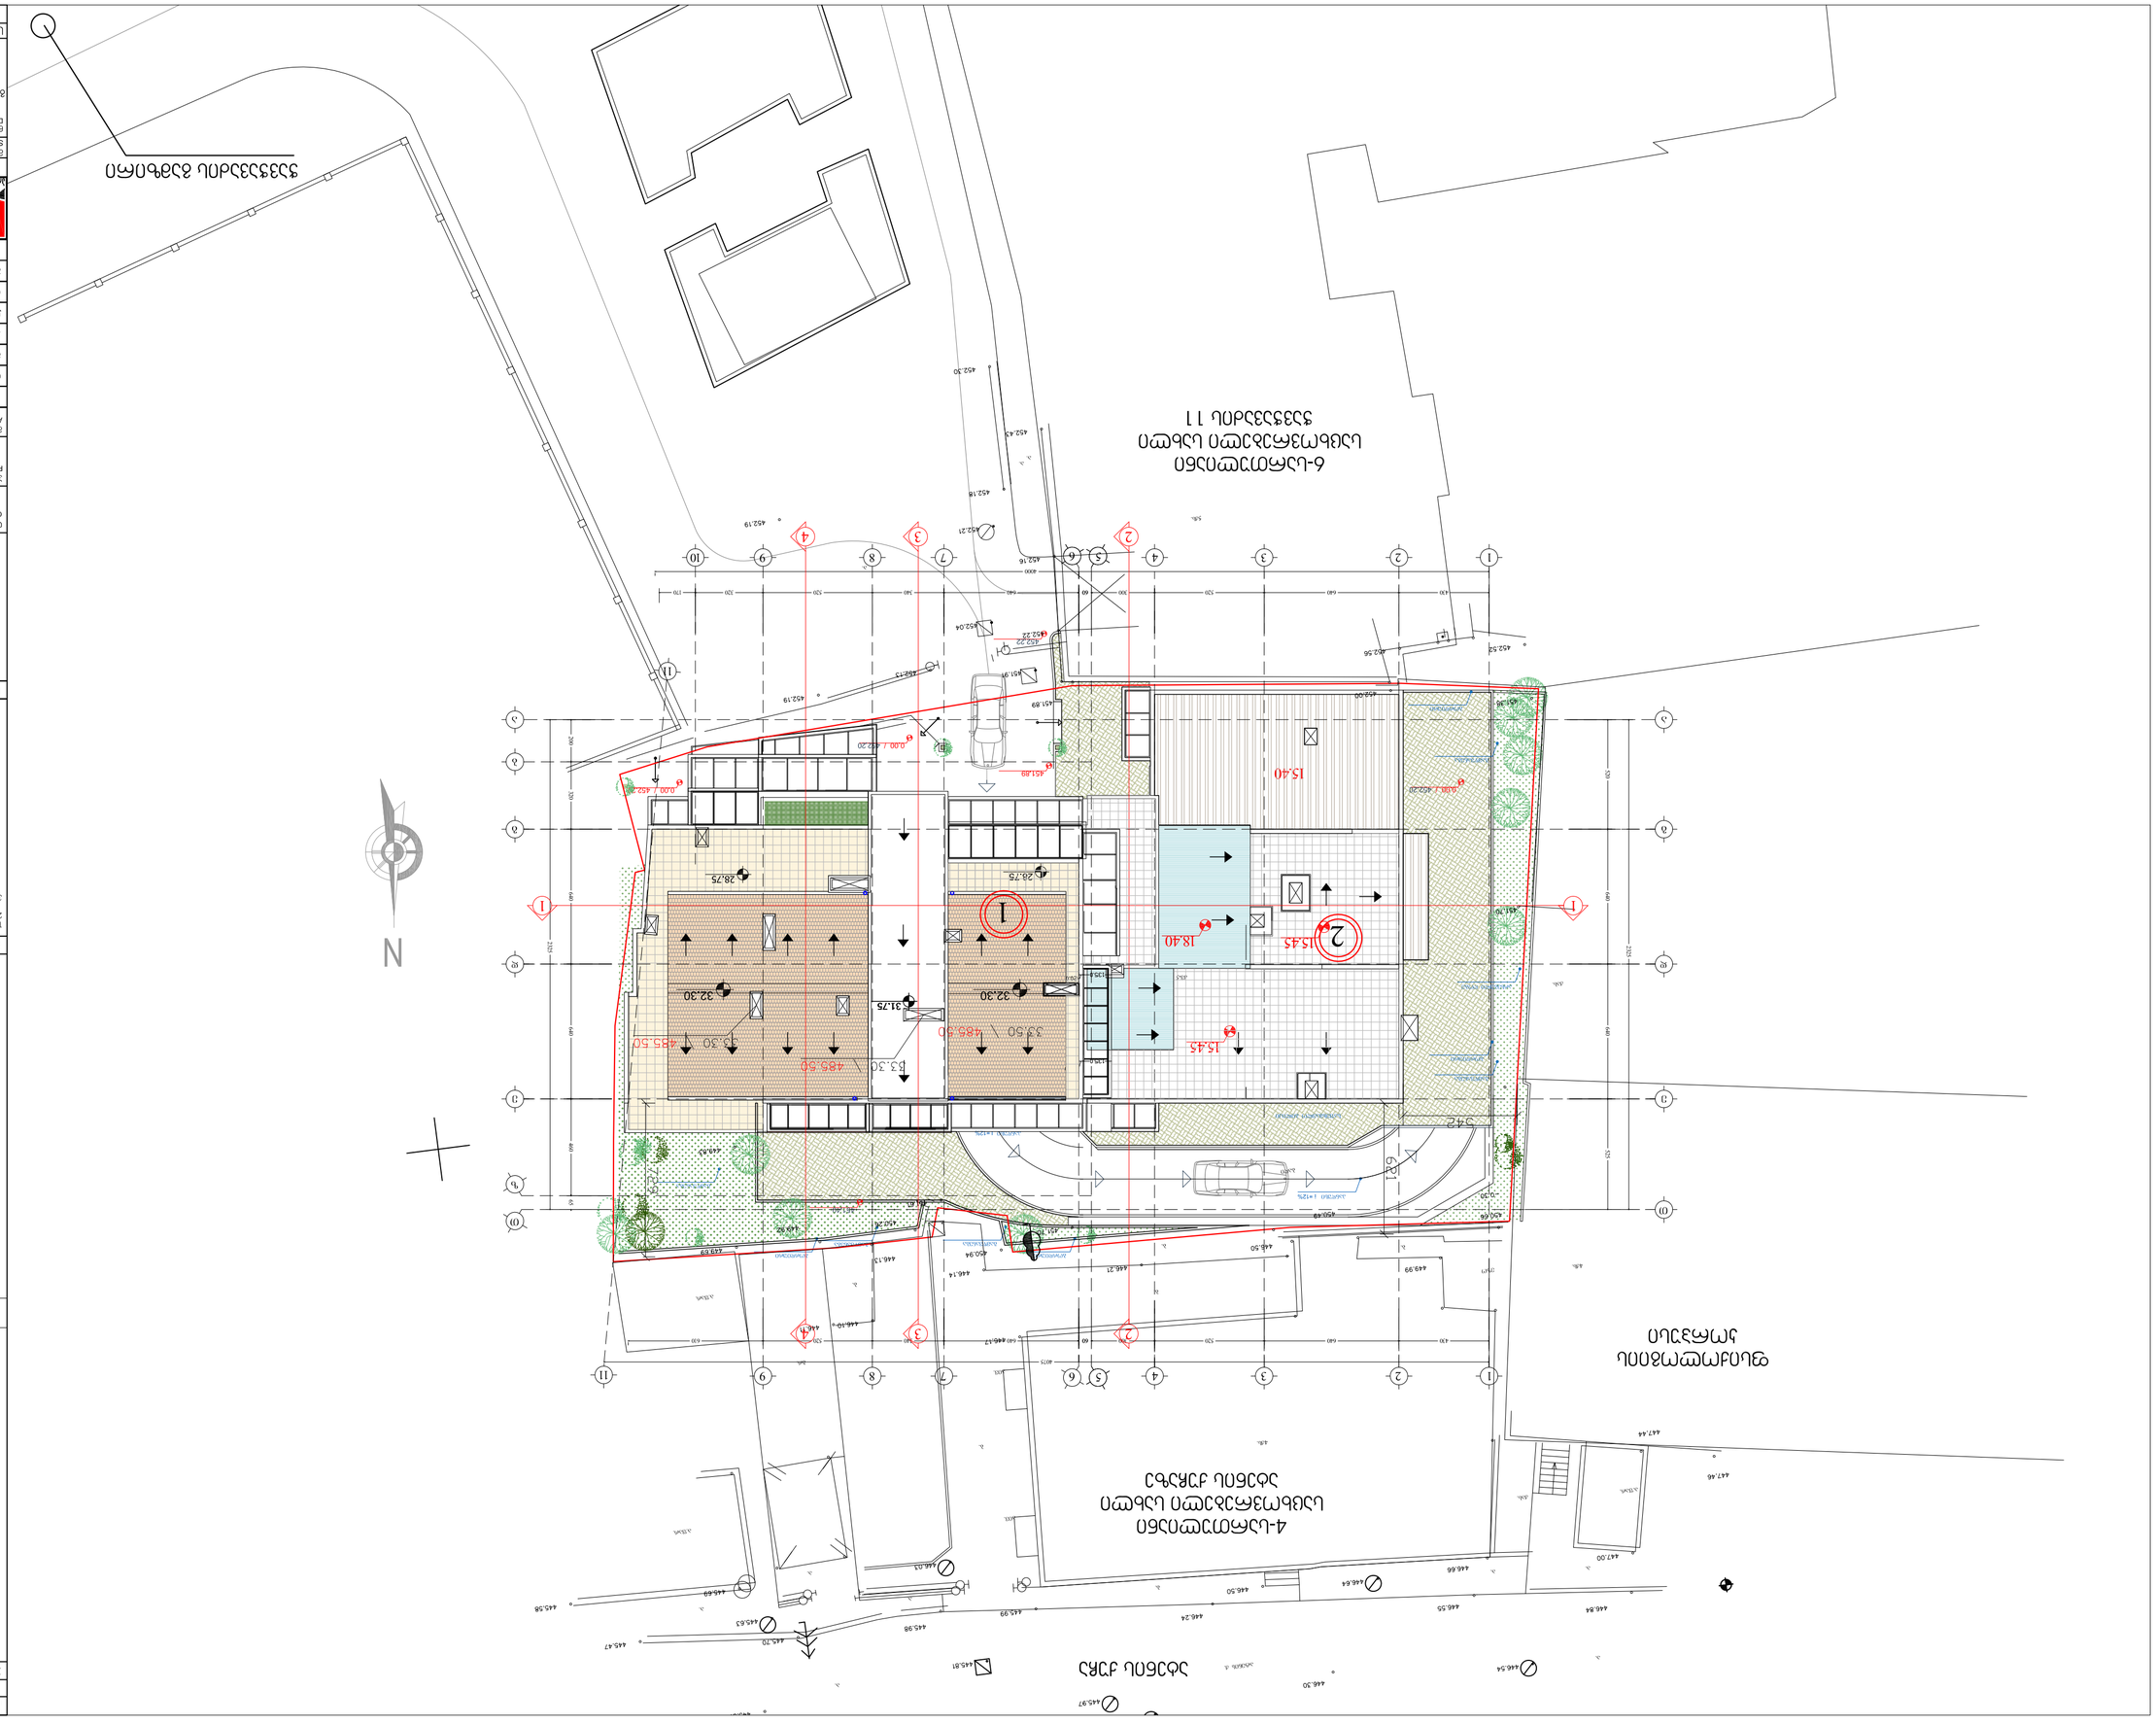


ფორმატი PAPER SIZE	დოკუმენტის N CONTRACT #	პროექტის N PROJECT #	ფაილის სახელი FILE NAME
A-2		1.6.07	gegmebi.dwg

ნიშნების ლეგენდა LEGEND

28.70 — ასფალტის საფარის ნიშნული ნულოვანი ნიშნულის მიმართ

ბეტონის ბორდიურის ქვა

ცვლილების N	თარიღი DATE	შინაარსი REV.	N
			1
			2
			3
			4
			5
			6

ეტაპი STAGE	ნახაზის N INDEX	ფურცელი PAGES	
	ა.		

ნახაზის შინაარსი

1. 9 ხაზომეტრული პუნქტი
2. 4 ხაზომეტრული პუნქტი

ნახაზები DRAWINGS

დამკვეთი CLIENT	შპს „ბინათმშენებელი ჯგუფი 11“
პროექტის დასახელება PROJECT	4-ბინიანი საცხოვრებელი სახლის ტერიტორიის კეთილმოწყობა ქ. თბილისი, ვაკის რაიონი, ნაკვეთი N11ა (კორექტირებული)
ობიექტის მისამართი ADDRESS	ქ. თბილისი N11

დირექტორი	ნ.ბერიძე		
მთავარი არქიტექტორი	ნ.ბერიძე		
მთავარი ინჟინერი	ლ.ჯაფარიძე		
ინჟინერი	ლ.ჯაფარიძე		
ინჟინერი	ნ.ბერიძე		
არქიტექტორი	ნ.ბერიძე		

შპს „არხიდიზაინ“
ქ. თბილისი, ვაკის რაიონი, ი. ჭავჭავაძის გამზ. N 3/5, 0179
ტელეფონი: (+995 32) 996640, 920607
ელ-ფოსტა: artstudio_project@yahoo.com
www.artstudio.ge
ARKHIDIZAINI LTD
3 Ilia Chavchavadze Ave., Tbilisi 0179
Tel: (+995 32) 996640, 920607
E mail: artstudio_project@yahoo.com
info@artstudio.ge

ARCHITECTURE			
REVISIONS			
SCALE	1:200	DATE OF ISSUE	19/12/2012

NOTES

1. ნახაზზე ასახულია ტოპოგრაფიული აზომვის მონაცემები, რომელიც შესრულებულია 2012 წლის ნოემბერში.
2. ნახაზზე ასახულია ნაკვეთის საზღვრები, რომელიც დადგენილია საკადასტრო ნახაზის მიხედვით.
3. ფერადით აღნიშნულია ნაკვეთის საზღვრები, რომელიც დადგენილია საკადასტრო ნახაზის მიხედვით.