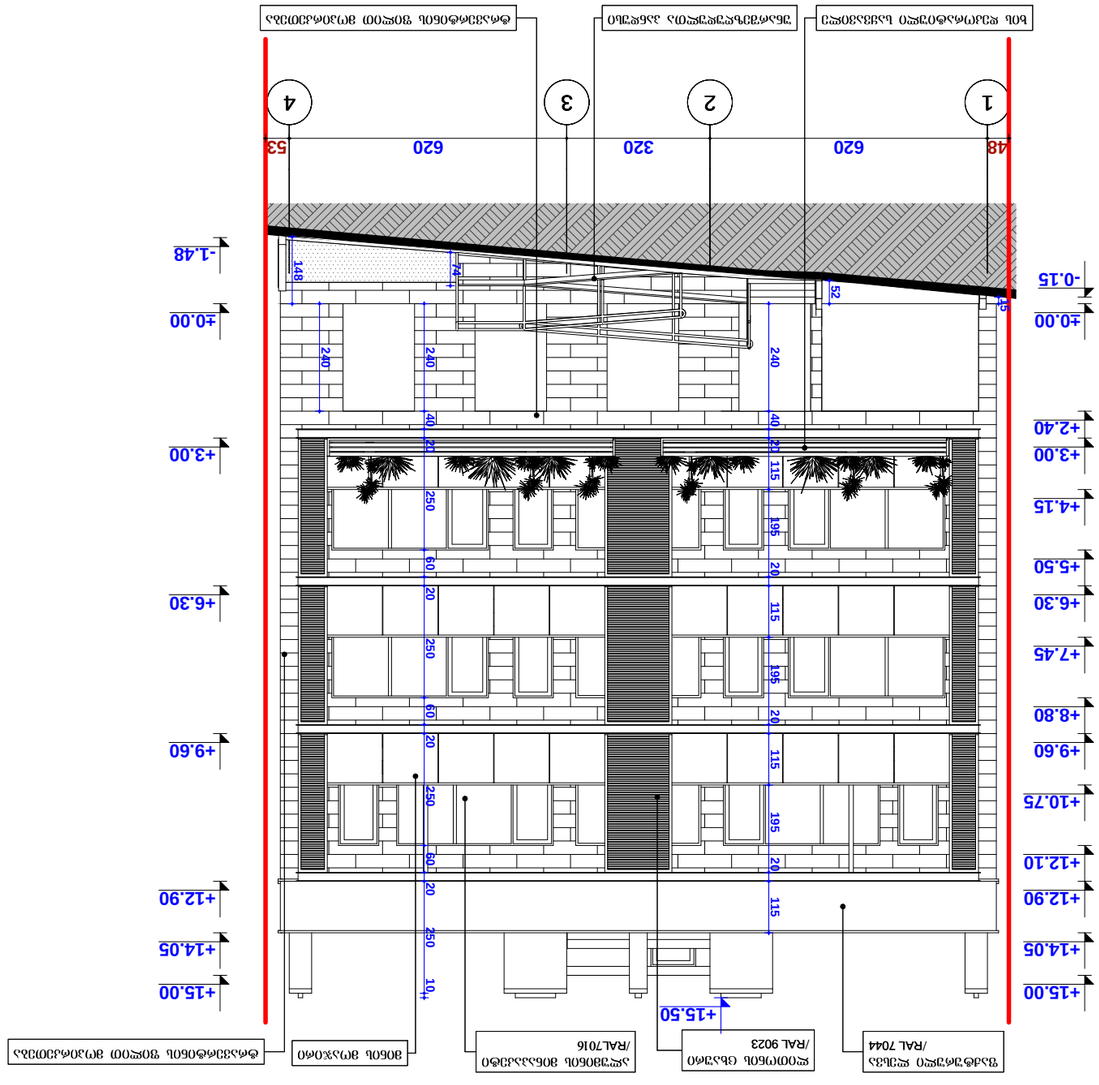

1 2 3 4

ქ.თბილისი, ჩერქეზიშვილის ქ. #19 48 620 320 620 53

240

15

+15.50

ალუმინის მინაპაკეტი

/RAL7016

ფაქტურული ლესვა

/RAL 7044 მინის მოაჯირი ტრავერტინის ფილით მოპირკეთება ლითონის ცხაური /RAL 9023

შპს "სტატიო"

-1.48

±0.00

+3.00

+6.30

+9.60

+12.90

+14.05

+15.00

240 40 20 250 60 20 250 60 20 250 60 20 250 10

-0.15

±0.00

+2.40

+3.00

+4.15

+5.50

+6.30

+7.45

+8.80

+9.60

+10.75

+12.10

+12.90

+14.05

+15.00

240 40 20 115 195 20 115 195 20 115 195 20 115

74

148

52

ხის დეკორატიული საყვავილე უნარშეზღუდულთა პანდუსი ტრავერტინის ფილით მოპირკეთება

დირექტორი
თანამდებობა

ფორმატი

არქიტექტურული ნაწილი

სტადია სულ ALL

SCALE

STAGE ფურც. PAGES

არქ. პროექტი

ფასადი ღერძებში 1-4

ტექნიკური მაჩვენებლები

PROJECT #

CLIENT

A - 3
მაშტაბი

პროექტის #

ADDRESS

პროექტი

ნახაზი DRVG.

ხელმოწერა

PAPER SIZE

პრ. ავტორი

გვარი

თარიღი
მისამართი

შენიშვნა

თ.ჯანაშვილი
1:100

შ.პ.ს. "თიეიჩსტუდიო"
PROJECT

DATE OF ISSUE
დამკვეთი

ექსპლიკაცია

25/10/2020
მრავალბინიანი

საცხოვრებელი სახლი

თ.ჯანაშვილი
ე. ცქვიტინიძე

±0.00=463.37
საპროექტო ნული შეესაბამება

აბსოლუტურ ნიშნულს 463.37

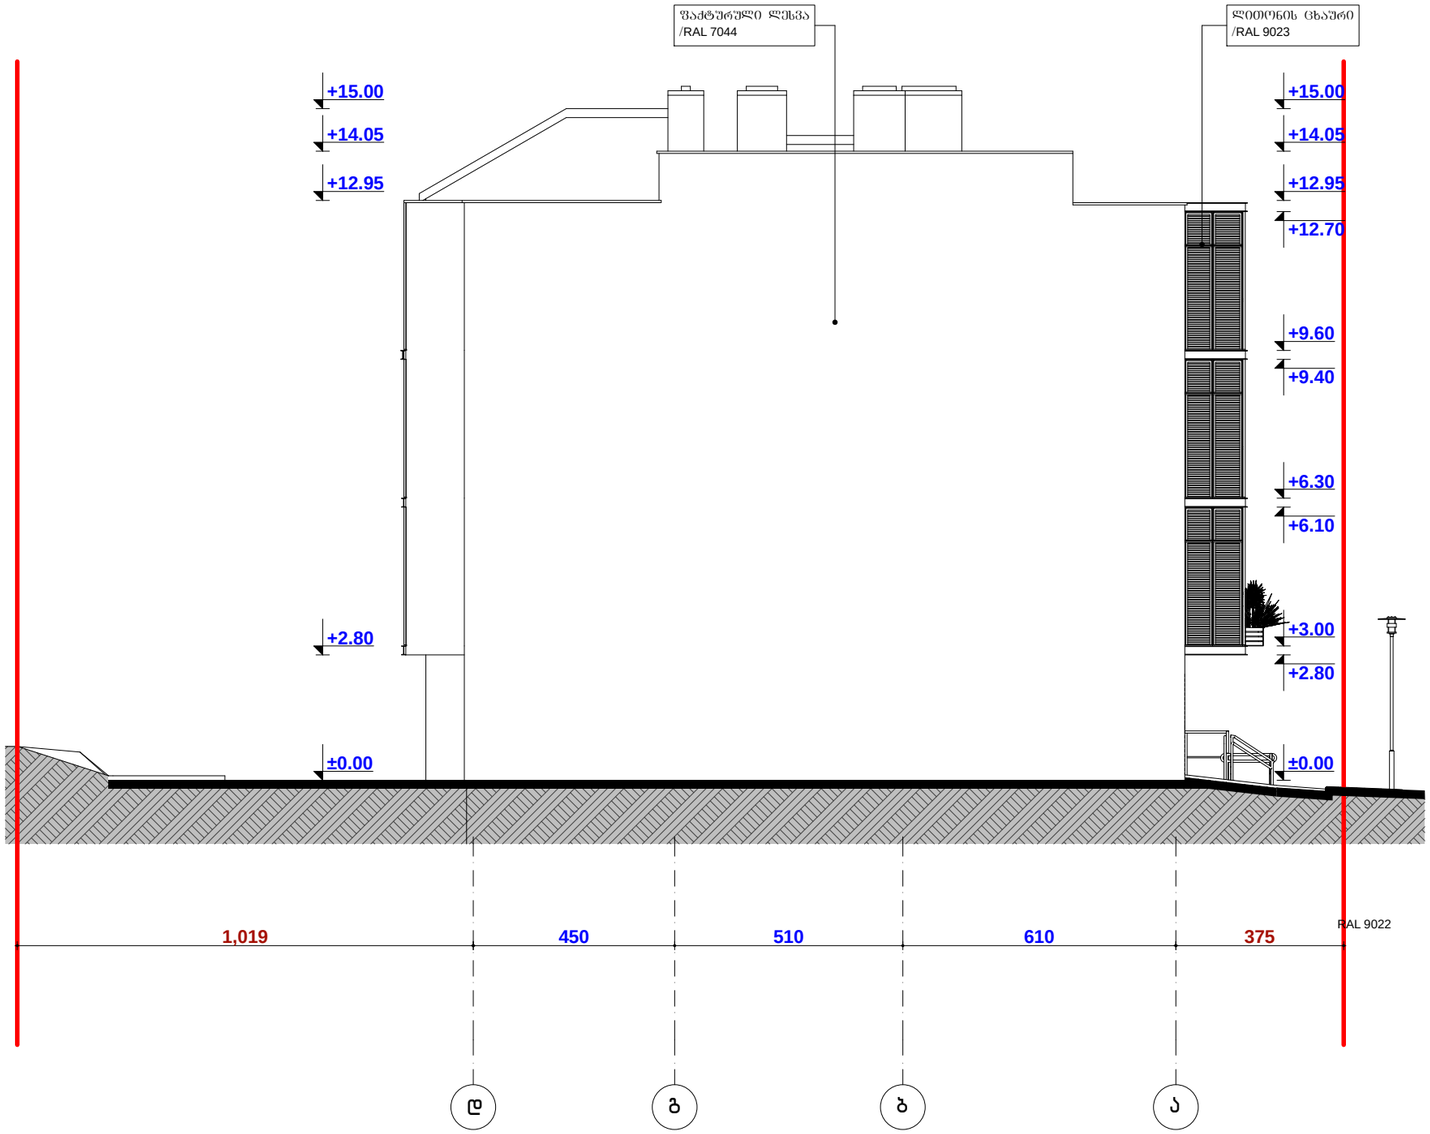

ფორმატი PAPER SIZE		პროექტის № PROJECT #
A - 3		

ექსპლიკაცია

ტექნიკური მახვენებლები

შენიშვნა

საპროექტო ნული შეესაბამება აბსოლუტურ ნიშნულს 463.37

±0.00=463.37

დამკვეთი CLIENT	შპს "სტატიო"
პროექტი PROJECT	მრავალბინიანი საცხოვრებელი სახლი
მისამართი ADDRESS	ქ.თბილისი, ჩერქეზიშვილის ქ. №19

თანამდებობა	გვარი	ხელმოწერა
პრ. ავტორი	თ.ჯანაშვილი	
	ე. ცქვიტინიძე	

შ.პ.ს. "თიეიჩსტუდიო"

დირექტორი თ.ჯანაშვილი

არქიტექტურული ნაწილი

მაშტაბი SCALE	თარიღი DATE OF ISSUE 25/10/2020
1:100	ნახაზი DRVG.
	ფასადი ღერძებში დ-ა

სტადია STAGE	ფურც. PAGES	სულ ALL
არქ. პროექტი		

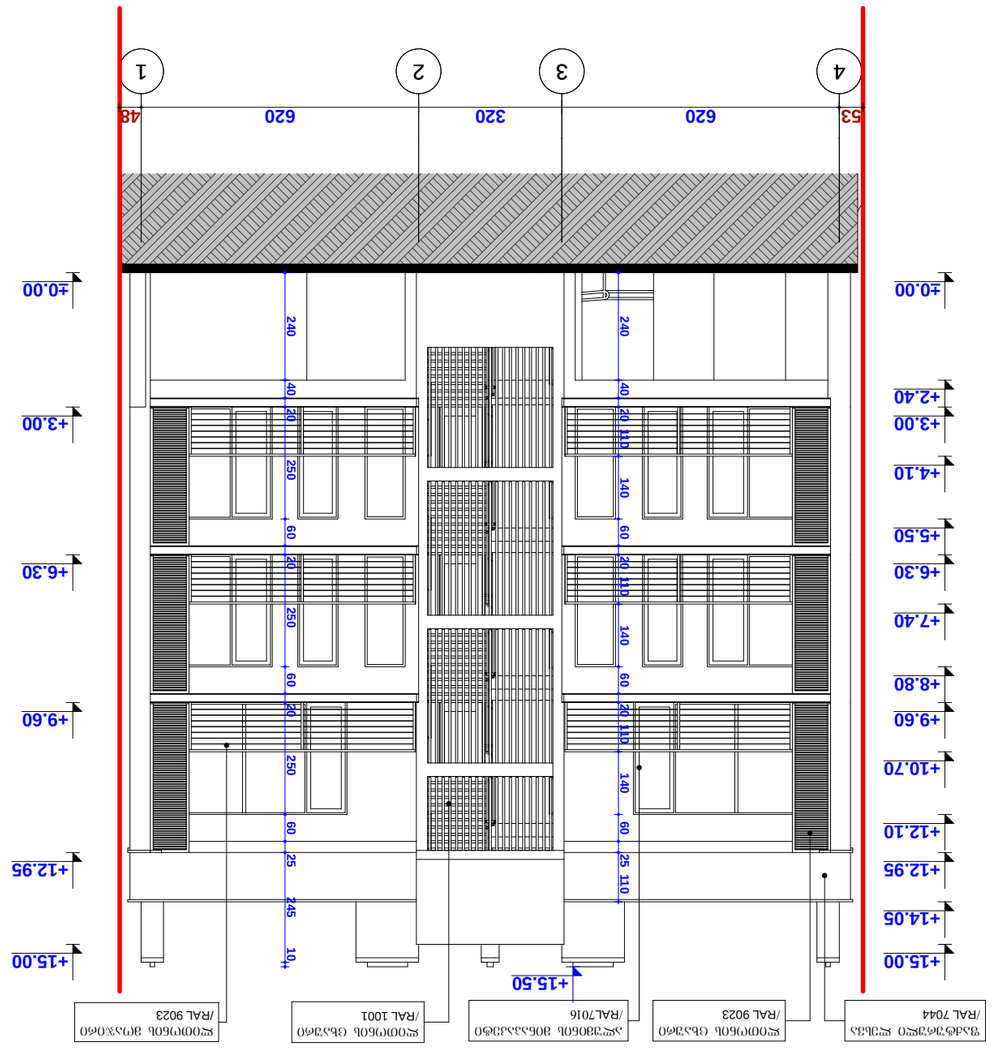

4 3 2 1

ქ.თბილისი, ჩერქეზიშვილის ქ. #19 620 320 620

±0.00

+2.40

+3.00

+4.10

+5.50

+6.30

+7.40

+8.80

+9.60

+10.70

+12.10

+12.95

+14.05

+15.00

±0.00

+3.00

+6.30

+9.60

+12.95

+15.00

53 48

+15.50
240 40 20 110 140 60 20 110 140 60 20 110 140 60 25 110

240 40 20 250 60 20 250 60 20 250 60 25 245 10

ალუმინის მინაპაკეტი

/RAL7016

ფაქტურული ლესვა

/RAL 7044

ლითონის მოაჯირი

/RAL 9023

ლითონის ცხაური

/RAL 9023

ლითონის ცხაური

/RAL 1001

შპს "სტატიო"

დირექტორი
თანამდებობა

ფორმატი

არქიტექტურული ნაწილი

სტადია სულ ALL

SCALE

STAGE ფურც. PAGES

არქ. პროექტი

ფასადი ღერძებში 4-1

ტექნიკური მაჩვენებლები

PROJECT #

CLIENT

A - 3
მაშტაბი

პროექტის #

ADDRESS

პროექტი

ნახაზი DRVG.

ხელმოწერა

PAPER SIZE

პრ. ავტორი

გვარი

თარიღი
მისამართი

შენიშვნა

თ.ჯანაშვილი
1:100

შ.პ.ს. "თიეიჩსტუდიო"
PROJECT

DATE OF ISSUE
დამკვეთი

ექსპლიკაცია

25/10/2020
მრავალბინიანი

საცხოვრებელი სახლი

თ.ჯანაშვილი
ე. ცქვიტინიძე

±0.00=463.37
საპროექტო ნული შეესაბამება

აბსოლუტურ ნიშნულს 463.37

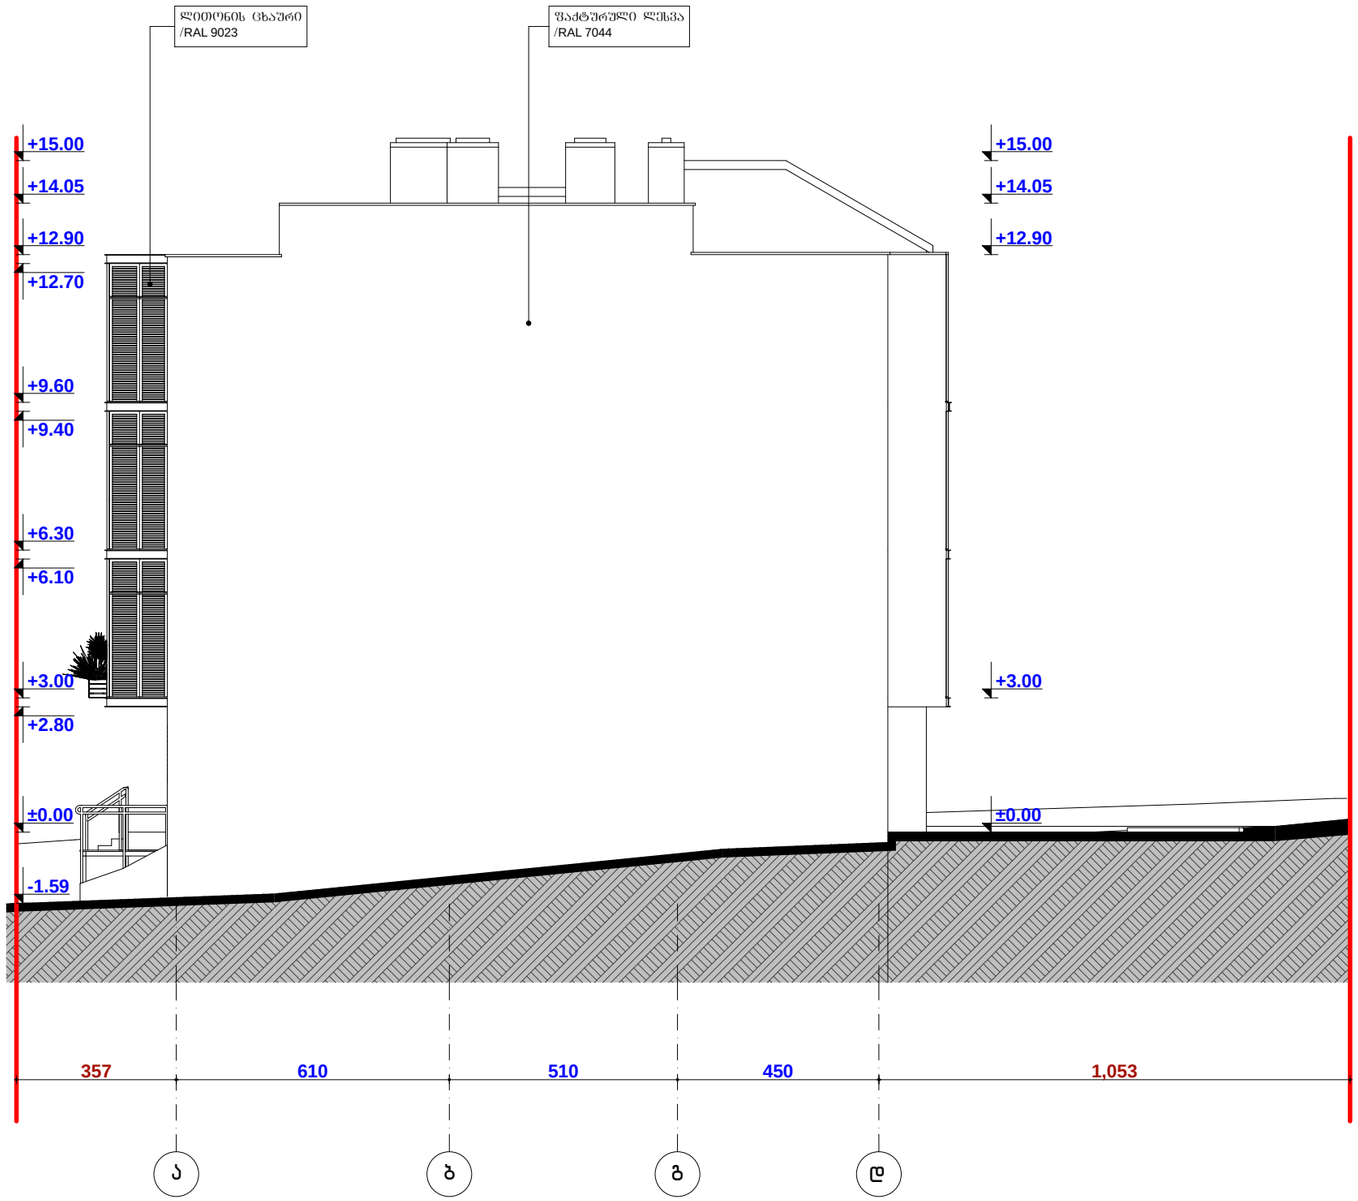

ფორმატი PAPER SIZE		პროექტის № PROJECT #
A - 3		

ექსპლიკაცია

ტექნიკური მახვენებლები

შენიშვნა

საპროექტო ნული შეესაბამება აბსოლუტურ ნიშნულს 463.37

±0.00=463.37

დამკვეთი CLIENT	შპს "სტატიო"
პროექტი PROJECT	მრავალბინიანი საცხოვრებელი სახლი
მისამართი ADDRESS	ქ.თბილისი, ჩერქეზიშვილის ქ. №19

თანამდებობა	გვარი	ხელმოწერა
პრ. ავტორი	თ.ჯანაშვილი	
	ე. ცქვიტინიძე	
	შ.პ.ს. "თიეიჩსტუდიო"	
	დირექტორი თ.ჯანაშვილი	

არქიტექტურული ნაწილი

მასშტაბი SCALE	თარიღი DATE OF ISSUE	25/10/2020
1:100	ნახაზი	DRVG.
	შახადი დერძებში ა-დ	
სტადია STAGE	ფურც. PAGES	სულ ALL
არქ. პროექტი		