
მიწის ნაკვეთის ტოპოგრაფიული გეგმა

New Point

ქალაქი თბილისი, ქუჩა ომარ ხიზანიშვილი, №108 (ს/კ: 01.11.10.008.202)
შპს „მირაქსი“-ს (ს/ნ:400157879) საკუთრებაში არსებული 5957 კვ.მ. არასასოფლო-სამეურნეო
დანიშნულების მიწის ნაკვეთის და მისი მიმდებარე ტერიტორიის ტოპოგრაფიული

გეგმა

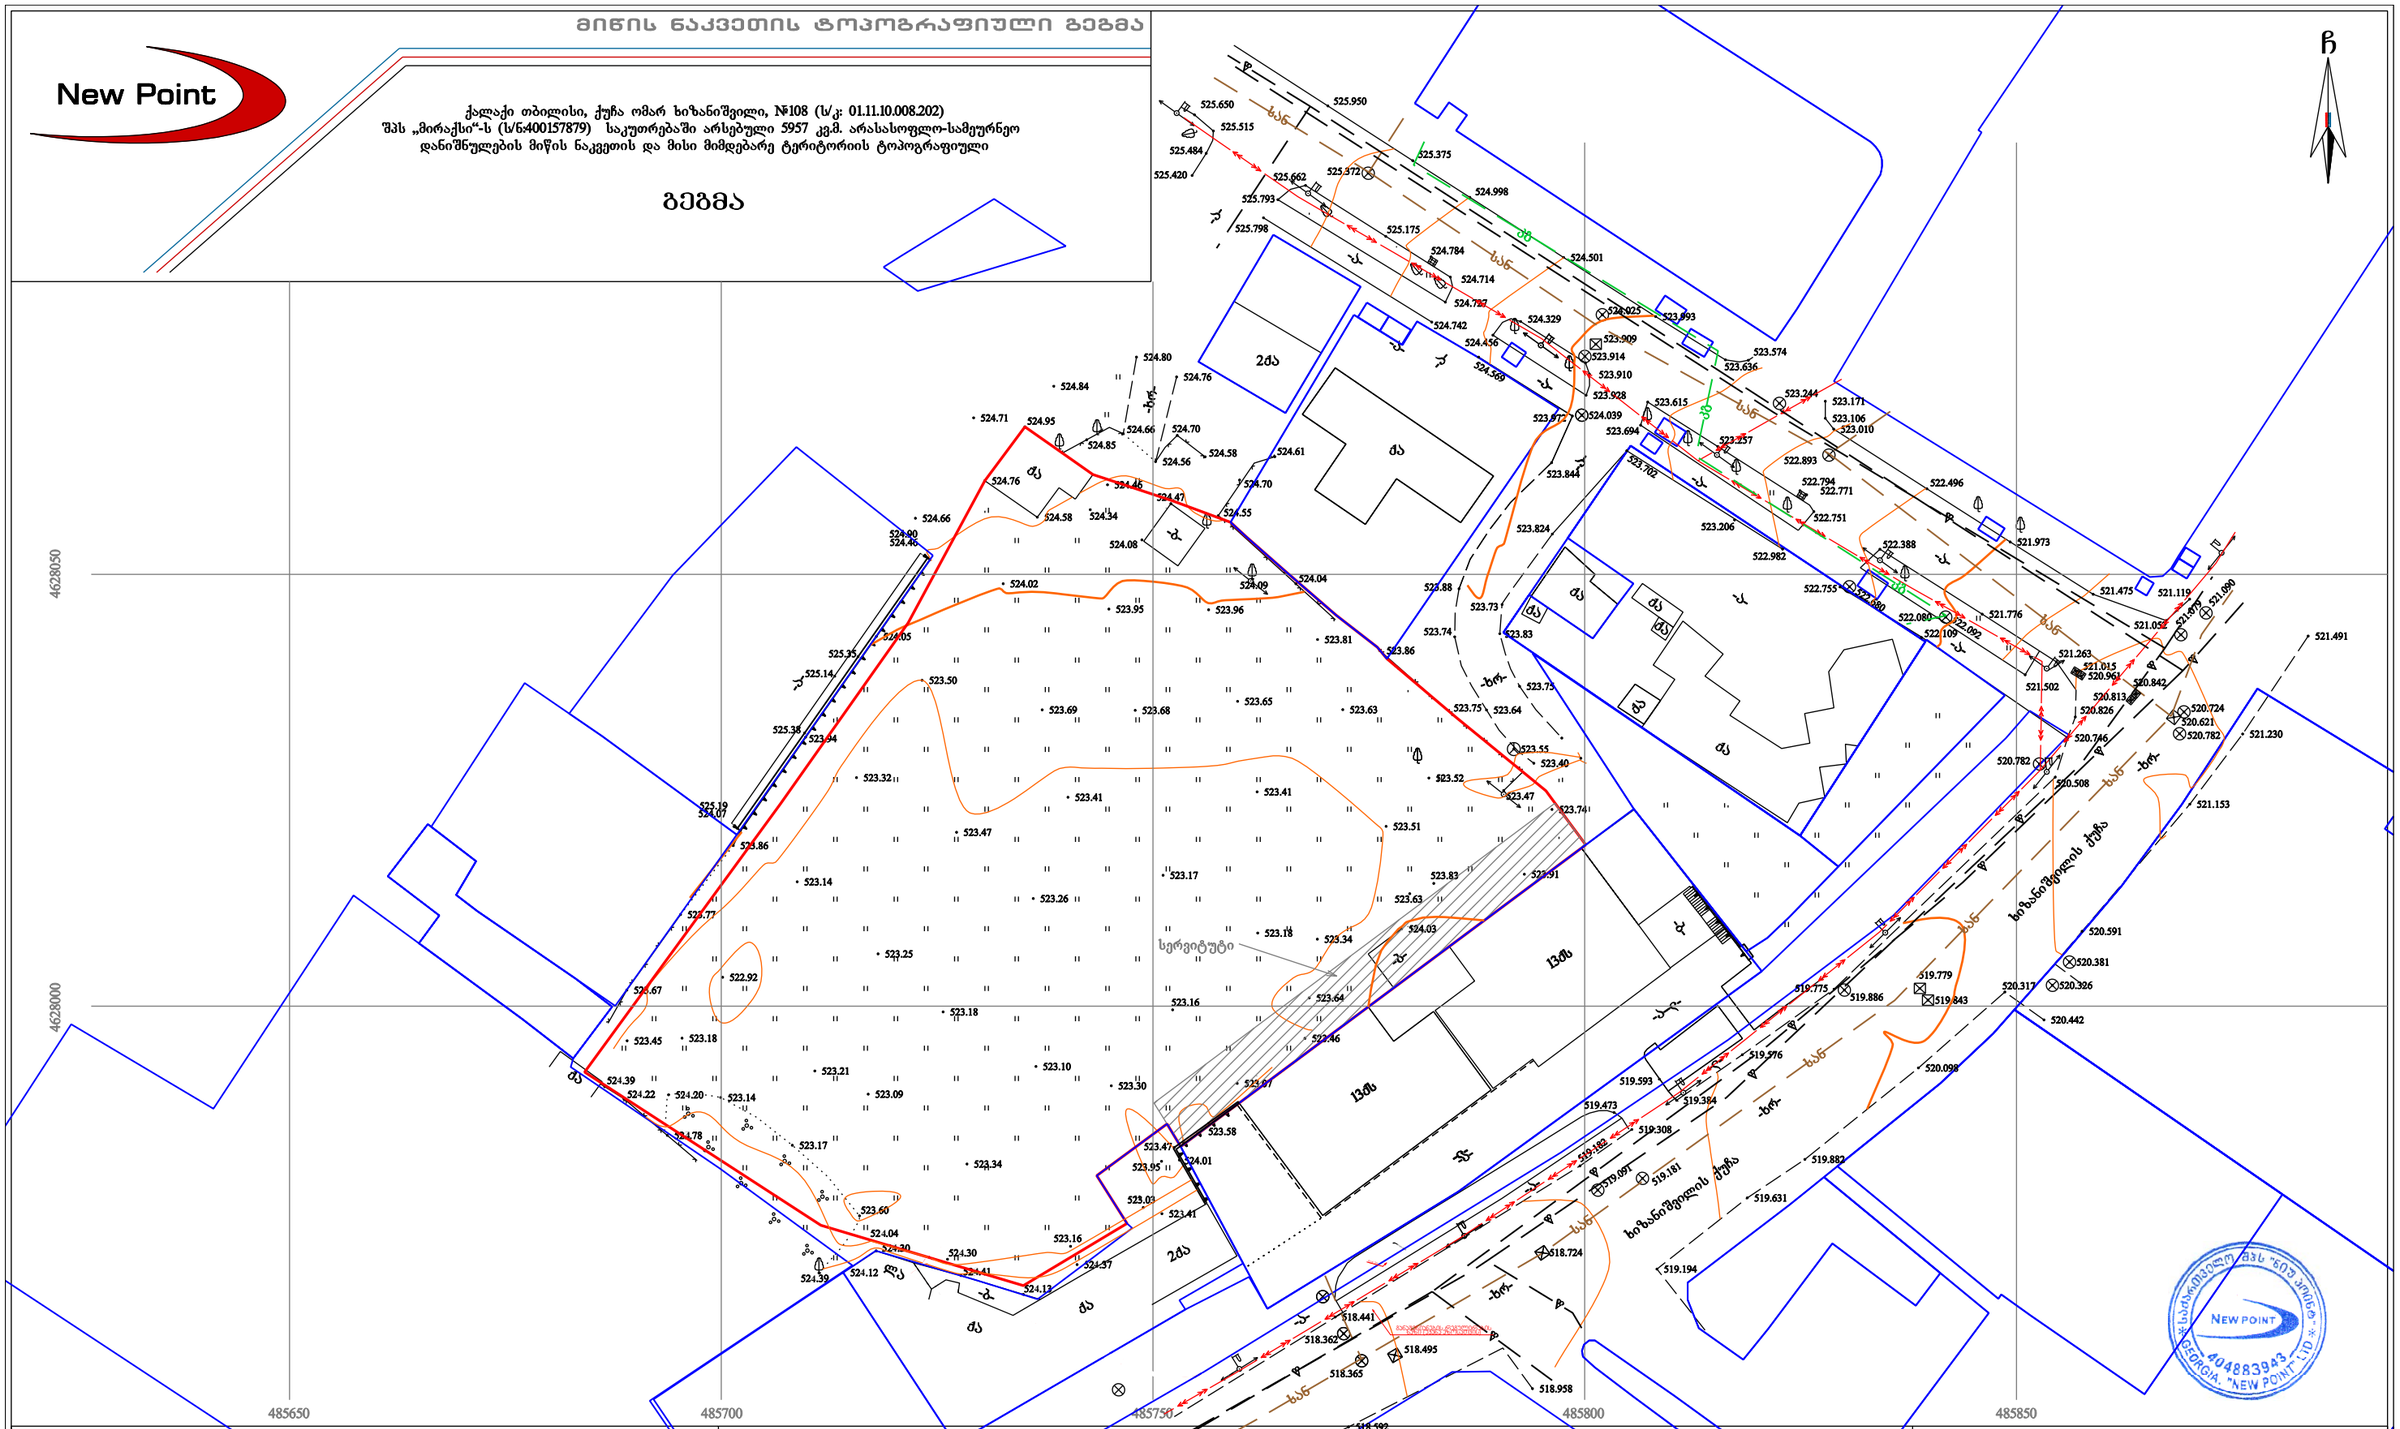

პირობითი აღნიშვნები

WGS 1984-ის კოორდინატთა სისტემის UTM პროექცია

ძა	საცხ. შენობა	ხის ღობე	წყალგაყვანილობა
ძა	არასაცხ. შენობა	ლობე	გაზი
	ფარდული	ლითონის ღობე	კანალიზაცია
	მშენებარე შენობა	ქვის კედელი	სანიაღვრე
	წიწვოვანი ხე ფოლიაფი სქ/ხეჭვ	კედელი	ელ. ქსელები
	ხილკენკროვანი	ფლატე	გათბობა
	მცენარე/ პალმა	რკინიგზა	
	გარე განათება	სამეთვალყურეო ჭები	
		ელ. გადამცემი ხაზი	

შენიშვნა: 1) გეგმაზე დატანილია საჯარო რეესტრში რეგისტრირებული ნაკვეთის საზღვრები
2) ვინაიდან გეგმაზე დატანილია მხოლოდ რეგისტრირებული მიწისქვეშა კომუნიკაციები მათი მდებარეობების დაზუსტება მოხდეს ყველა კომუნიკაციის წარმომადგენლებთან

შპს „ნიუ პოინტ“
საქართველო, თბილისი, მგალობლიშვილის ქუჩა №3,
I სართული ოფისი №3, ს/ნ: 404883943
New Point
www. newpoint.ge info@newpoint.ge
ტელ: / tel: +995 32 2945808; მობ: / cell phone: +995 557 704433;
Ltd „NewPoint“
office N3, floor N1, 3 mgaloblishvili str.
Tbilisi, Georgia ID: 404883943

დირექტორი:		გ. კილიტაძე
ა.ზომა:		ვ. ვირსალაძე
დახაზა:		ვ. ვირსალაძე
მაშტაბი: 1:500	ფორმატი A2	10/10/2019 წ.

საქართველო შპს „ნიუ პოინტ“ NEW POINT GEORGIA. "NEW POINT" LTD 404883943

გენგეგმა ტოპოძირზე

N

ქუჩის ღერძული ხაზი

საავტომობილო გზა

საბაგირო საღუარი

ექსპლიკაცია:

1. I ეტაპის მშენებლობა
2. ღრუტანიანი ფილებით მოკირწყვლა
3. ველობილიკი
4. შიდა ეზოს მოკირწყვლა ფილებით
5. ბავშვთა სათამაშო მოედანი
6. სპორტული მოედანი
7. გამწვანება
8. II ეტაპის მშენებლობა
9. ნაგვის ბუნკერები
10. არსებული 13 სართულიანი III კორპუსი

მანქანების გადაადგილების სქემა

I კორპუსის ავტოსადგომები

II კორპუსის ავტოსადგომები

აშენებული კორპუსის ავტოსადგომები

პირობითი აღნიშვნები

WGS 1984 -ის კოორდინატთა სისტემის UTM პროექცია

ქს	საცხ. შენობა	ხის ღობე	წ წყალგაყვანილობა
ქა	არასაცხ. შენობა	ღობე	გ გაზი
	ფარდული	ლითონის ღობე	კ კანალიზაცია
	მშენებარე შენობა	ქვის კედელი	სან სანიაღვრე
	წიწვოვანი ხე	კედელი	ელ ელ. ქსელები
	ფოთლოვანი ხე/ ბუჩქი	ფლატე	ელ ელ. ქსელები
	ხილკენკროვანი	რკინიგზა	ელ ელ. ქსელები
	მცენარე/ პალმა	სამეთვალყურეო ჭები	ელ ელ. ქსელები
	გარე განათება	დგ გადამცემი ხაზი	თგ გათბობა

შენიშვნა: 1) გეგმაზე დატანილია სახ. არო რეესტრში რეგისტრირებული ნაკვეთის საზღვრები

2) ვინადან გეგმაზე დატანილია მხოლოდ რეგისტრირებული მიწისქვეშა კომუნიკაციები მათი მდებარეობების დაზუსტება მოხდეს ყველა კომუნიკაციის წარმომადგენლებთან

STUDIO IBO MA	დირექტორი		ა. მაჩაიძე	მრავალბინიანი საცხოვრებელი სახლი ქალაქი თბილისი, ქუჩა ომარ ხიზანიშვილი, №108 ნაკვეთის საავტომობილო გზის პროექტი 01.11.10.008.202 კორპუსი II	დაკვეთა №	2/2020
	პმა		ა. მაჩაიძე		სტადია	მ.პ.
	მთ. კონსტრ.		ე. წოწორია	არქიტექტურული ნაწილი	ფურცელი	ას-1
დამკვეთი: შპს „მირაქსი" ს/კ 400157879	შეასრულა		ნ. კაკაბაძე	გენგეგმა ტოპოძირზე	ფურცლები	ას-
					მასშტაბი	1:500