სიტუაციური გეგმა

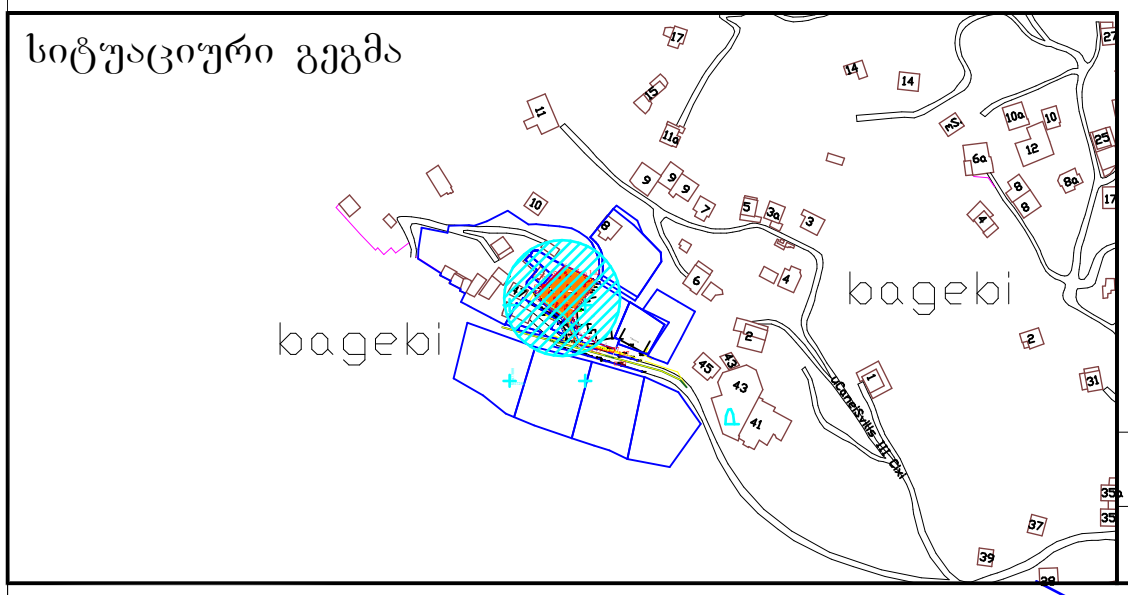

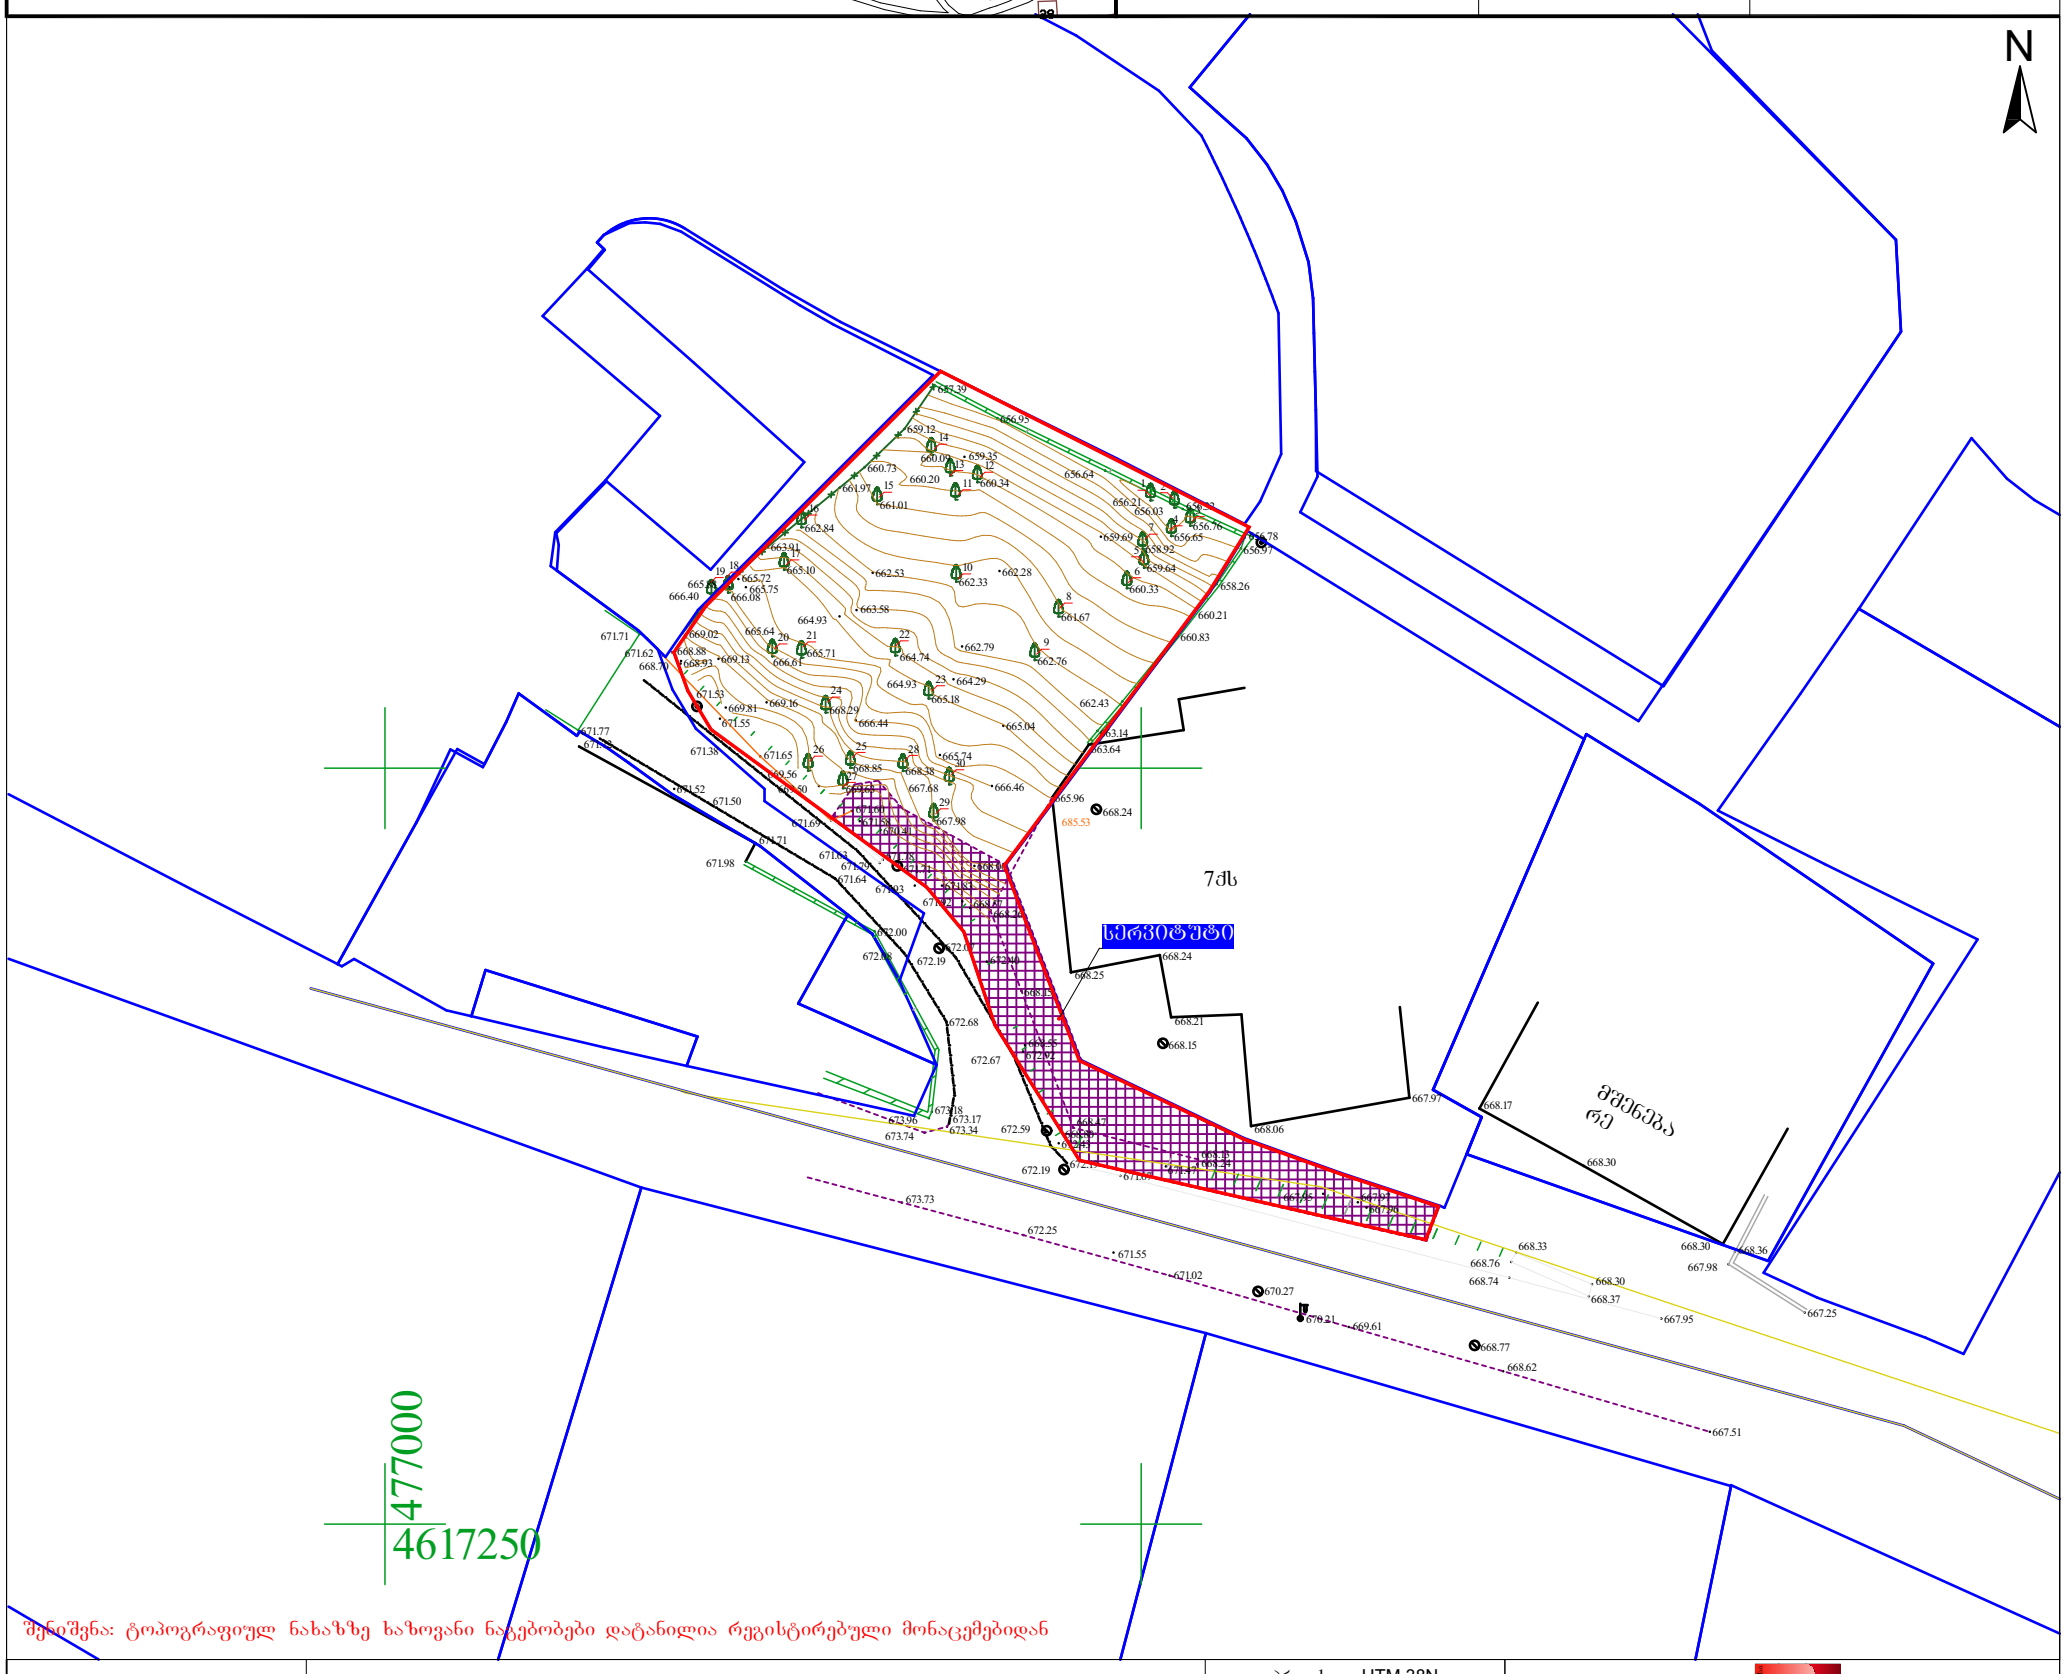

შენიშვნა: ტოპოგრაფიულ ნახაზზე ხაზოვანი ნაგებობები დატანილია რეგისტრირებული მონაცემებიდან

პირობითი აღნიშვნები	შენიშვნა: მიწის სამუშაოები შეათანხმეთ შესაბამის კომუნიკაციის წარმომადგენლებთან				პროექცია UTM 38N საკოორდინატო სისტემა WGS 84	შპს „პრივატტექსერვისი" Ltd "PRIVATTEKSERVISI" ქ. თბილისი, ვაჟა-ფშაველას პარკის მიმდებარე ტერიტორია მობ: +995 514-44-11-41. E-mail: zviadiw@gmail.com
მიწისქვეშა კომუნიკაციები	ნაკვეთის საზღვარი	ბუჩქი	ცოცხალი ღობე		ღობე	დირექტორი — ზ. წიკლაური
კანალიზაცია	შენობა	გაზონი	ხეების რიგი		ბორდიური	კონსულტანტი — ზ. წიკლაური
დენის კაბელი	არკა	სამეთვალყურეო ჭები	ტრანსფორმატორი		ბეტონი	ს/კ 01.14.08.009.011 — ლ. ჩიტაიშვილი
გაზის მილი	ფარდული	ძეგლი	რადიო ან ტელე ანძა		კედელი	
წყლის მილი	კიბე	შადრევანი	ლამპიონები		საყრდენი კედელი	
კავშირგაბმულობა	ფოთლოვანი ხე	ონკანი	ელექტრო ბოძი		ბილიკი	
	წიწვოვანი ხე	წყარო ან ჭა	რკინიგზა		გზის კონტური	მისამართი — ქალაქი თბილისი, იმედაძის ქუჩა №47
	ხეხილის ხე	ბენზინგასამართი სადგური	იზოჰიფსი		ფლატე	
	პალმა	მაღალი ძაბვის გადამცემი	მთავარი იზოჰიფსი		წყლის კონტური	მაშტაბი 1:500 — 26.04.2018

გენ. გეგმა მ. 1:300

N

1 2 3 4 5 6

5,75 5,45 6,20 2,95 2,60

ა ბ გ დ ე

5,00 6,00 4,60 3,00

+652.35 +655.80 +651.59 +669.50

+19,80 +22,20 +3.30

სახანძრო ჰიდრანტი

7ქს

სერვიტუტი

მშენებარე

პირობითი აღნიშვნები

- ასფ. გზები
- საპროექტო შენობა
- გამწვანება
- გასასვლელამდე სავალი მანძილი შ.შ.მ. პირებისთვის
- სატრანსპორტო მოძრაობის სქემა

+0.00 ნიშნულის აბსოლიტური გეოდეზიური მნიშვნელობა = +660.20

ფორმატი A-3 | დაკვეთა №

შენიშვნები:

1. ნახაზზე ზომები მოცემულია მეტრებში.

ტექნიკურ-ეკონომიკური მაჩვენებლები:

ექსპლიკაცია:

1. სარდაფი
2. დერეფანი და კიბის უჯრედი

საერთო ფართი = 205.5 კვ.მ

1. სარდაფი = 188.1 კვ.მ კვ.მ
2. კიბის უჯრედი = 17.4 კვ.მ

ს.დ.დ. (საერთო დაკავებულობის დატვირთვა) - 7

ზს დაკავებულობის ფართი = 188.1 კვ.მ
ზს დაკავებულობა = 7

პირობითი აღნიშვნები:

- ღერძის ხაზი
- ნომერი
- კედელი
- ტიხარი
- რიგელი
- დიაფრაგმა
- კოლონა
- საკადასტრო საზღვარი

კბ –
შბ –
მბ –
შარ-ნ

დამკვეთი: შ.პ.ს. ჯეო ძია ბილდინგ

მისამართი: ქ. თბილისი, ქუჩა იმედაძის №47
საკ. კოდი: 01.14.08.009.011

პროექტის სახელწოდება:
მრავალბინიანი საცხოვრებელი სახლი

თანამდებობა	გვარი	ხელმოწერა
დირექტორი	რ. ხუციშვილი	
ავტორი	შ. პაპინაშვილი	
კონტროლიორი	რ. ხუციშვილი	
	შ. პაპინაშვილი	

მასშტაბი 1:300 | ნახაზი: გენ. გეგმა
თარიღი 06.28.2018

სტადია	შეკვეთილი	შეკვეთილება
პროექტი		