


საერთო გამოსყენებელი ფართი

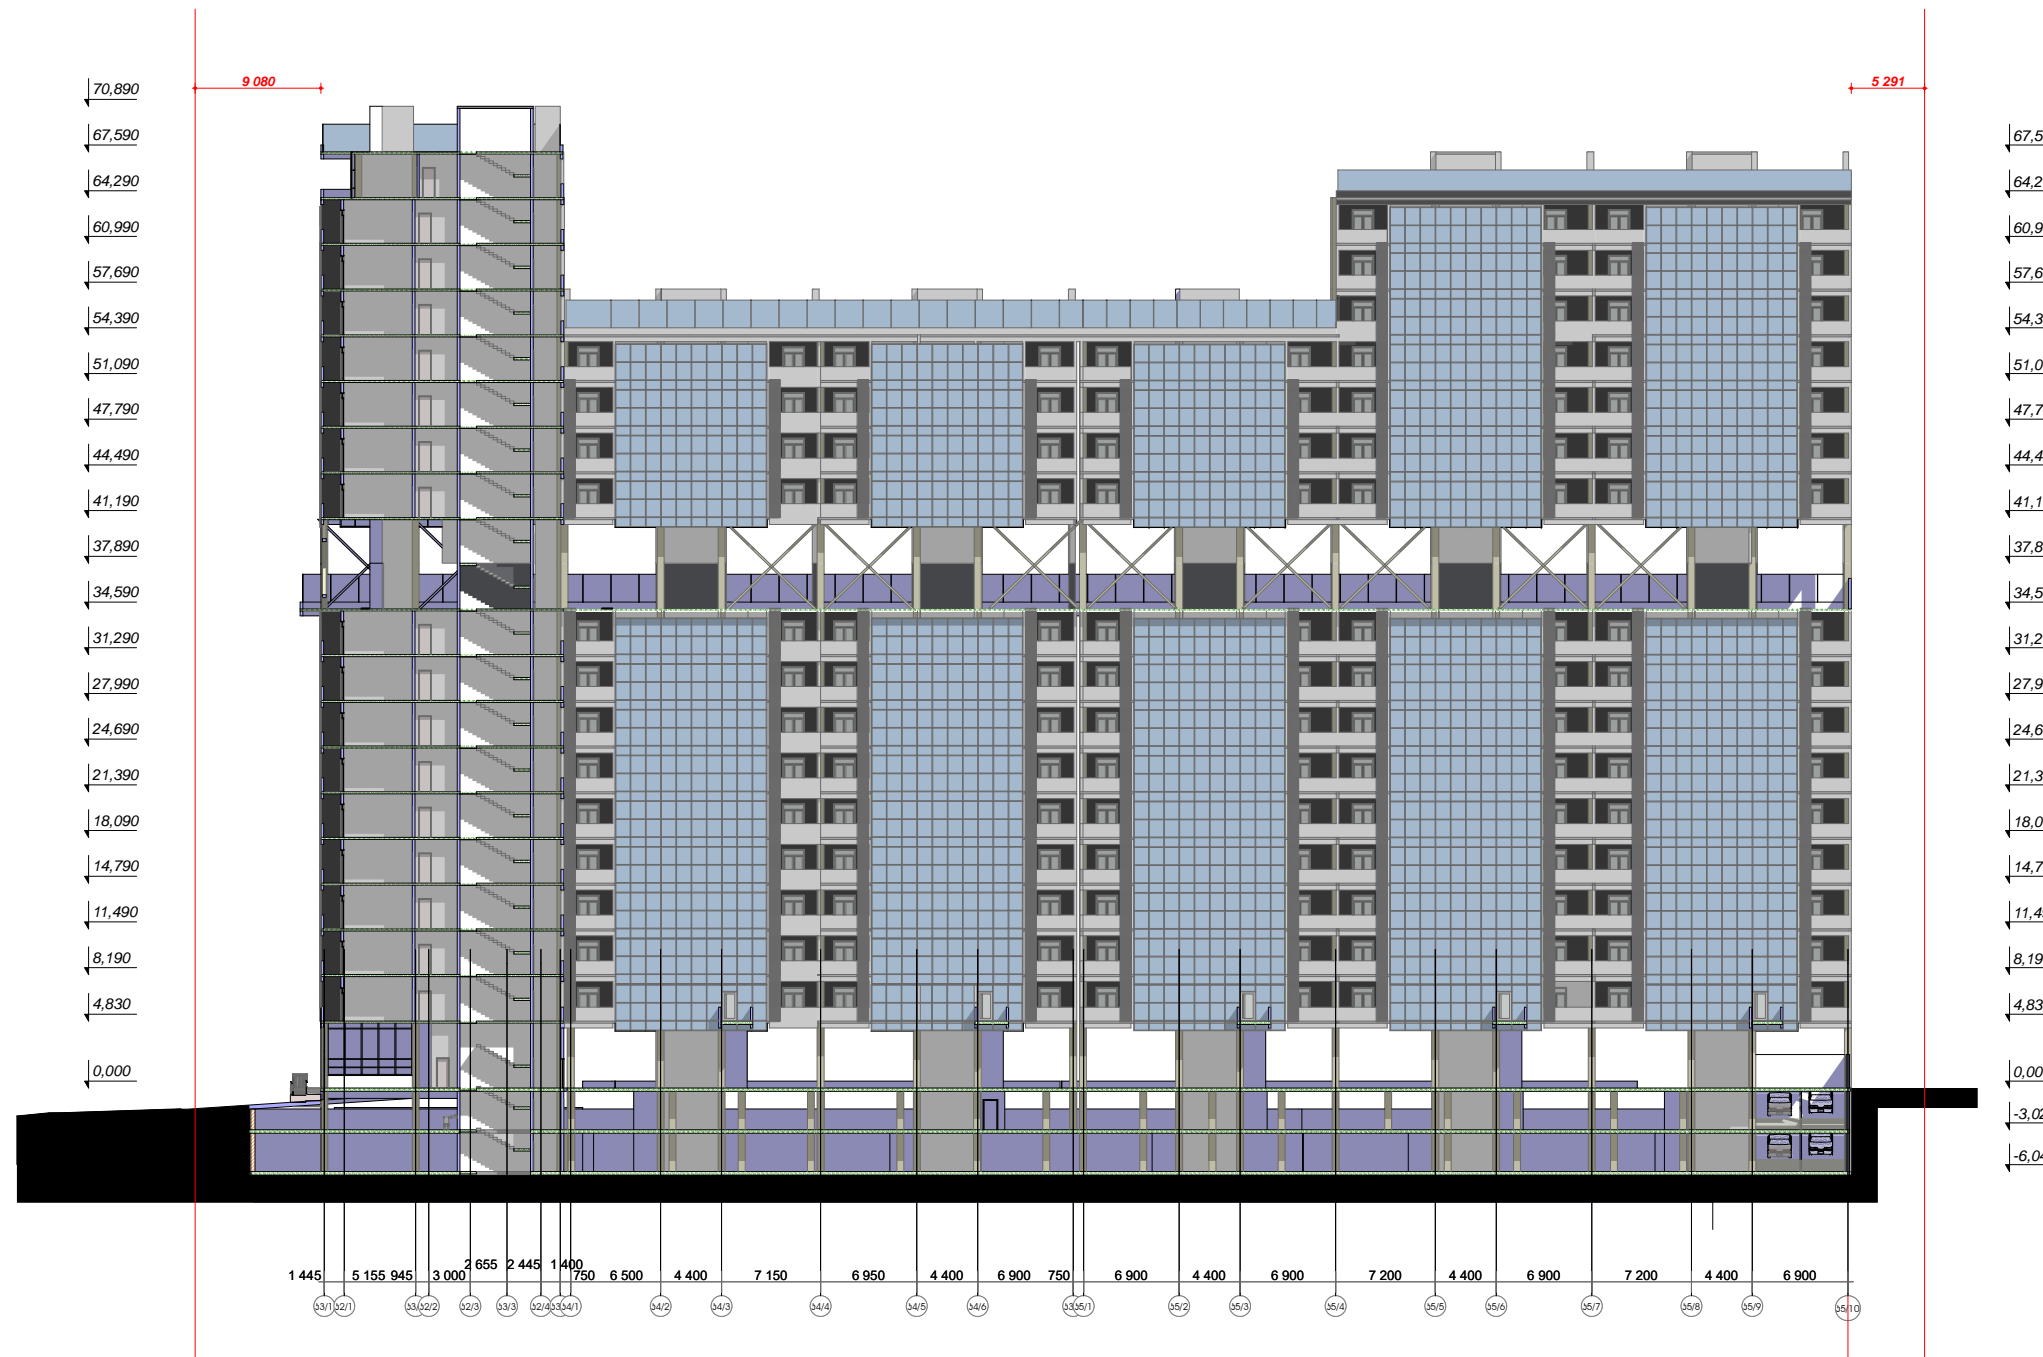

ობიექტის დასახელება
გრაპლბინიანი საცხოვრებელი სახლი.

საპროექტო აღგზილი:
საპ.ა.ო.დ.: 01.14.14.003.122

დამკვეთი(ები):

საავტორო
უფლებები:



დირექტორი	პ. ძლიერიშვილი	ქ. ტყეშელაშვილი
განსრულები	მ. იონაშვილი	მ. თბილაშვილი
განსრულები	ა. ჩხეიძე	ა. ჩხეიძე


ფურცელი	1
ფურცლები	

ჭრილი 1-1

მასშტაბი: 1/100

A3

საერთო გამოსახედიანი ფართი

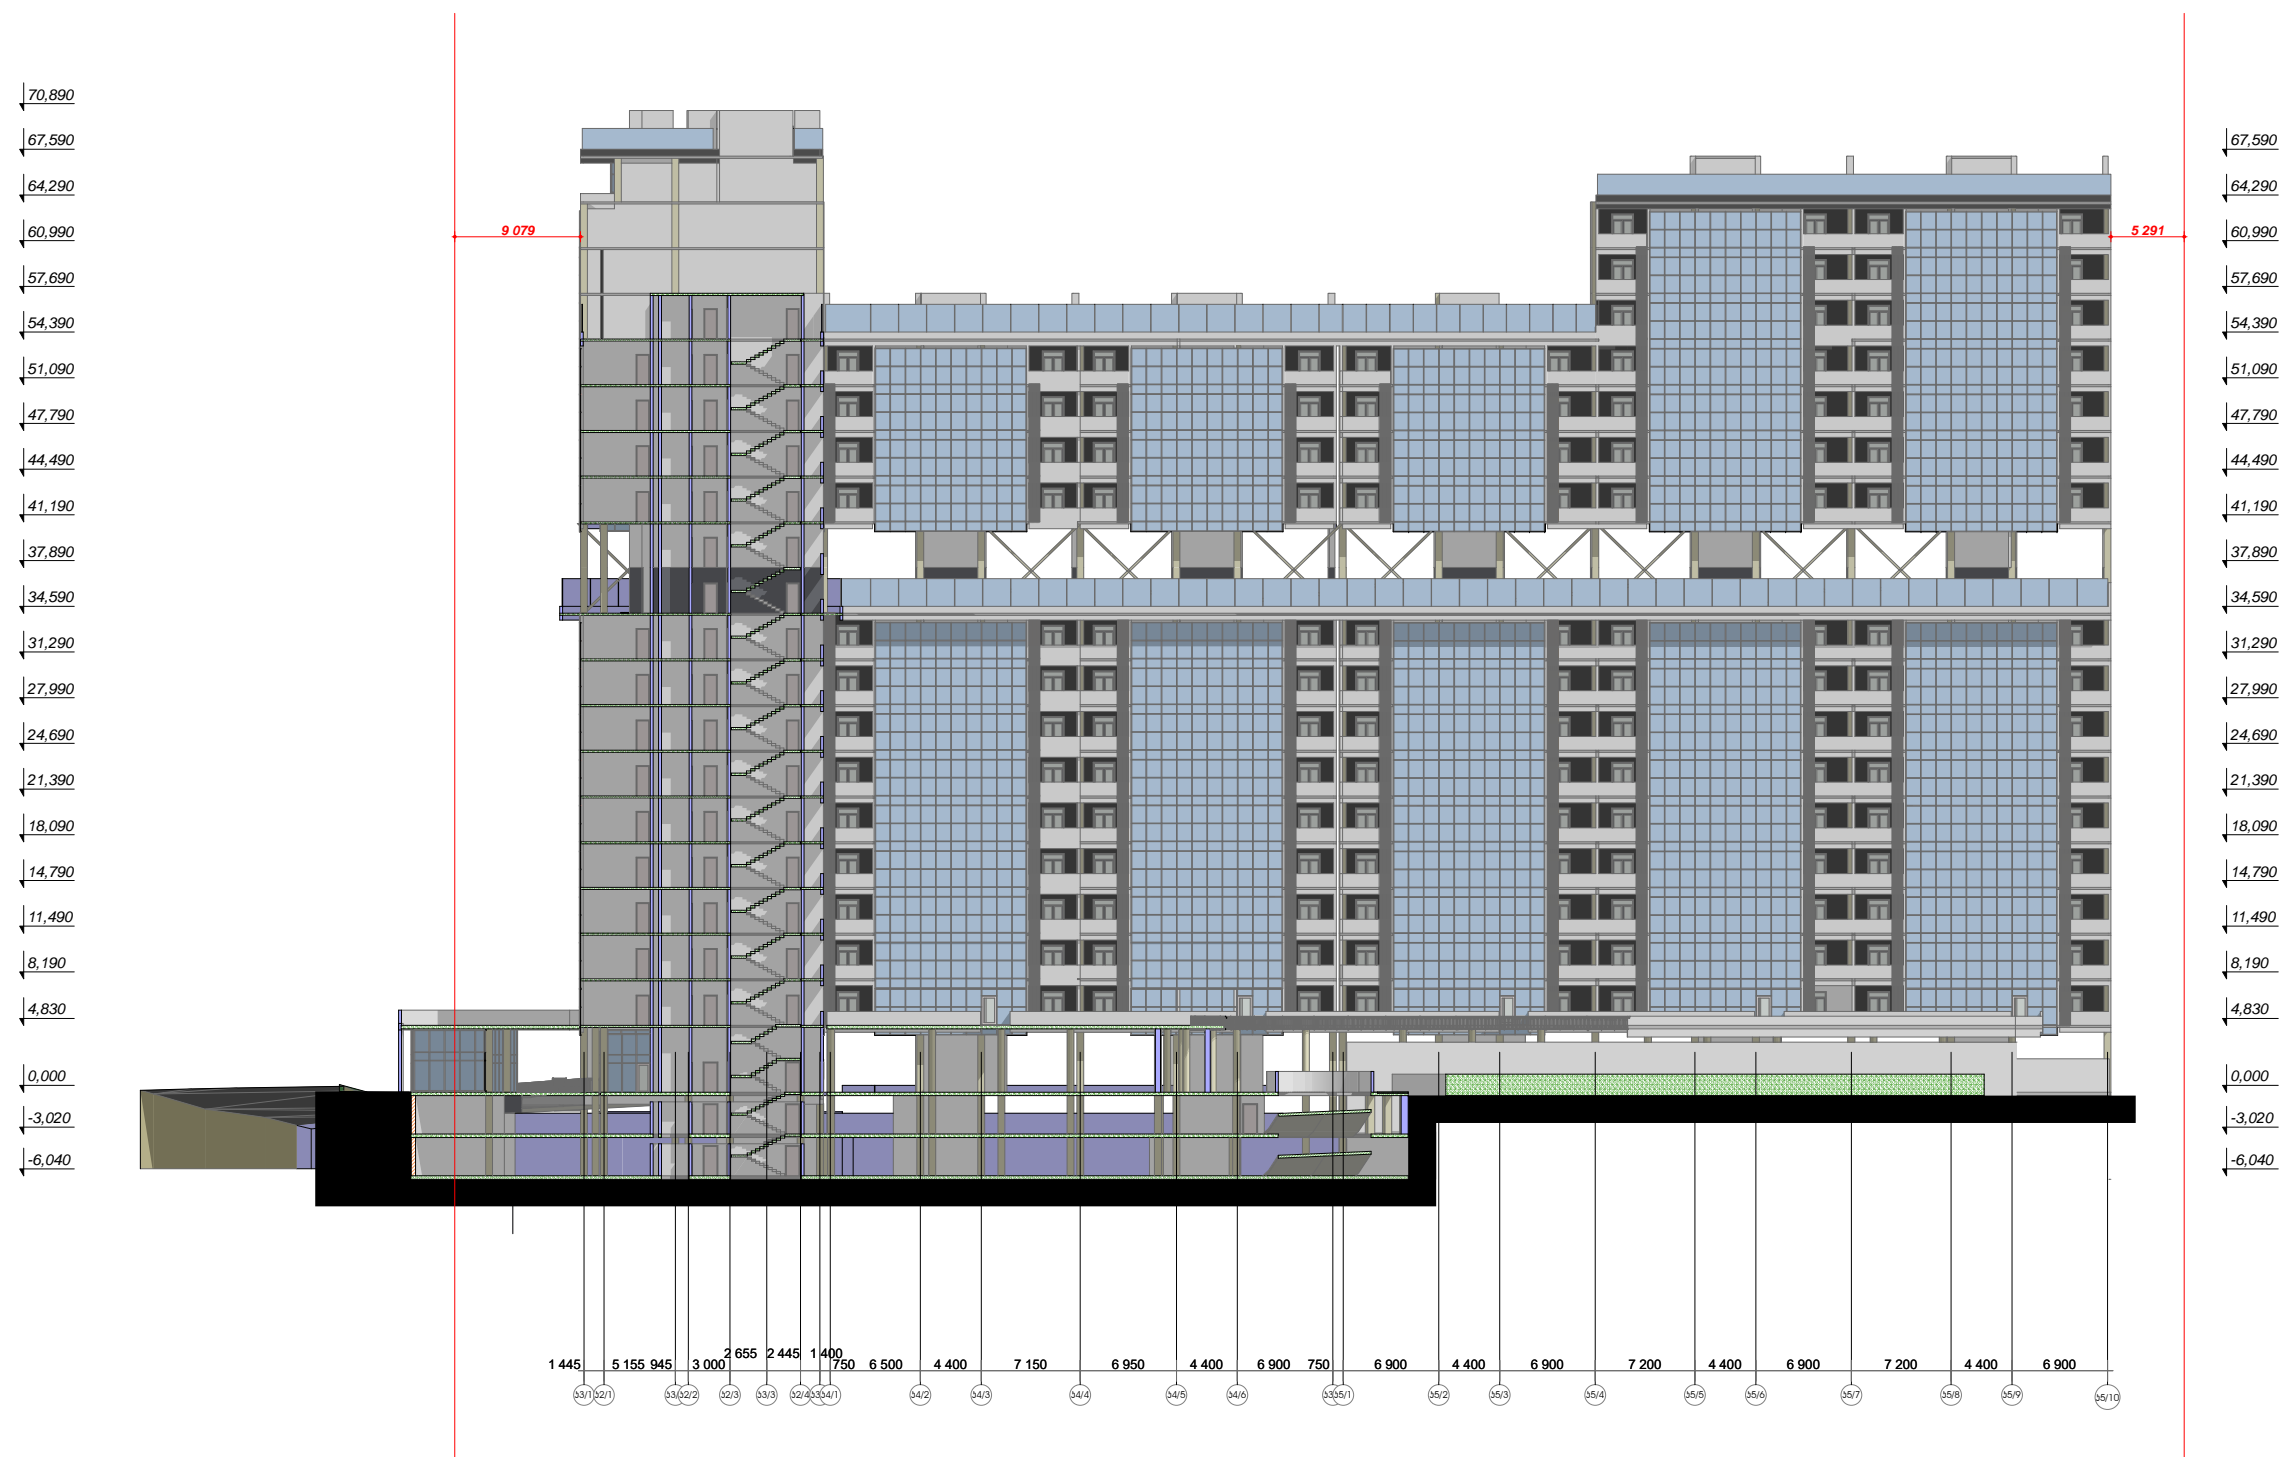

ობიექტის დასახელება
მრავალბინიანი საცხოვრებელი სახლი.

საპროექტო აღგზნითი:
საა.ხოდ: 01.14.14.003.122

დამკვეთი(ები):

საპროექტო
უფლებები:




დირექტორი	ა. ძლიერიძე	ქ. ძლიერიძე
შეასრულია	მ. იონაშვილი	მ. იონაშვილი
შეასრულია	ა. ჩხიკვიანი	ა. ჩხიკვიანი

ფურცელი	2
ფურცლები	

ჭრილი 2-2

მასშტაბი: 1/100

A3

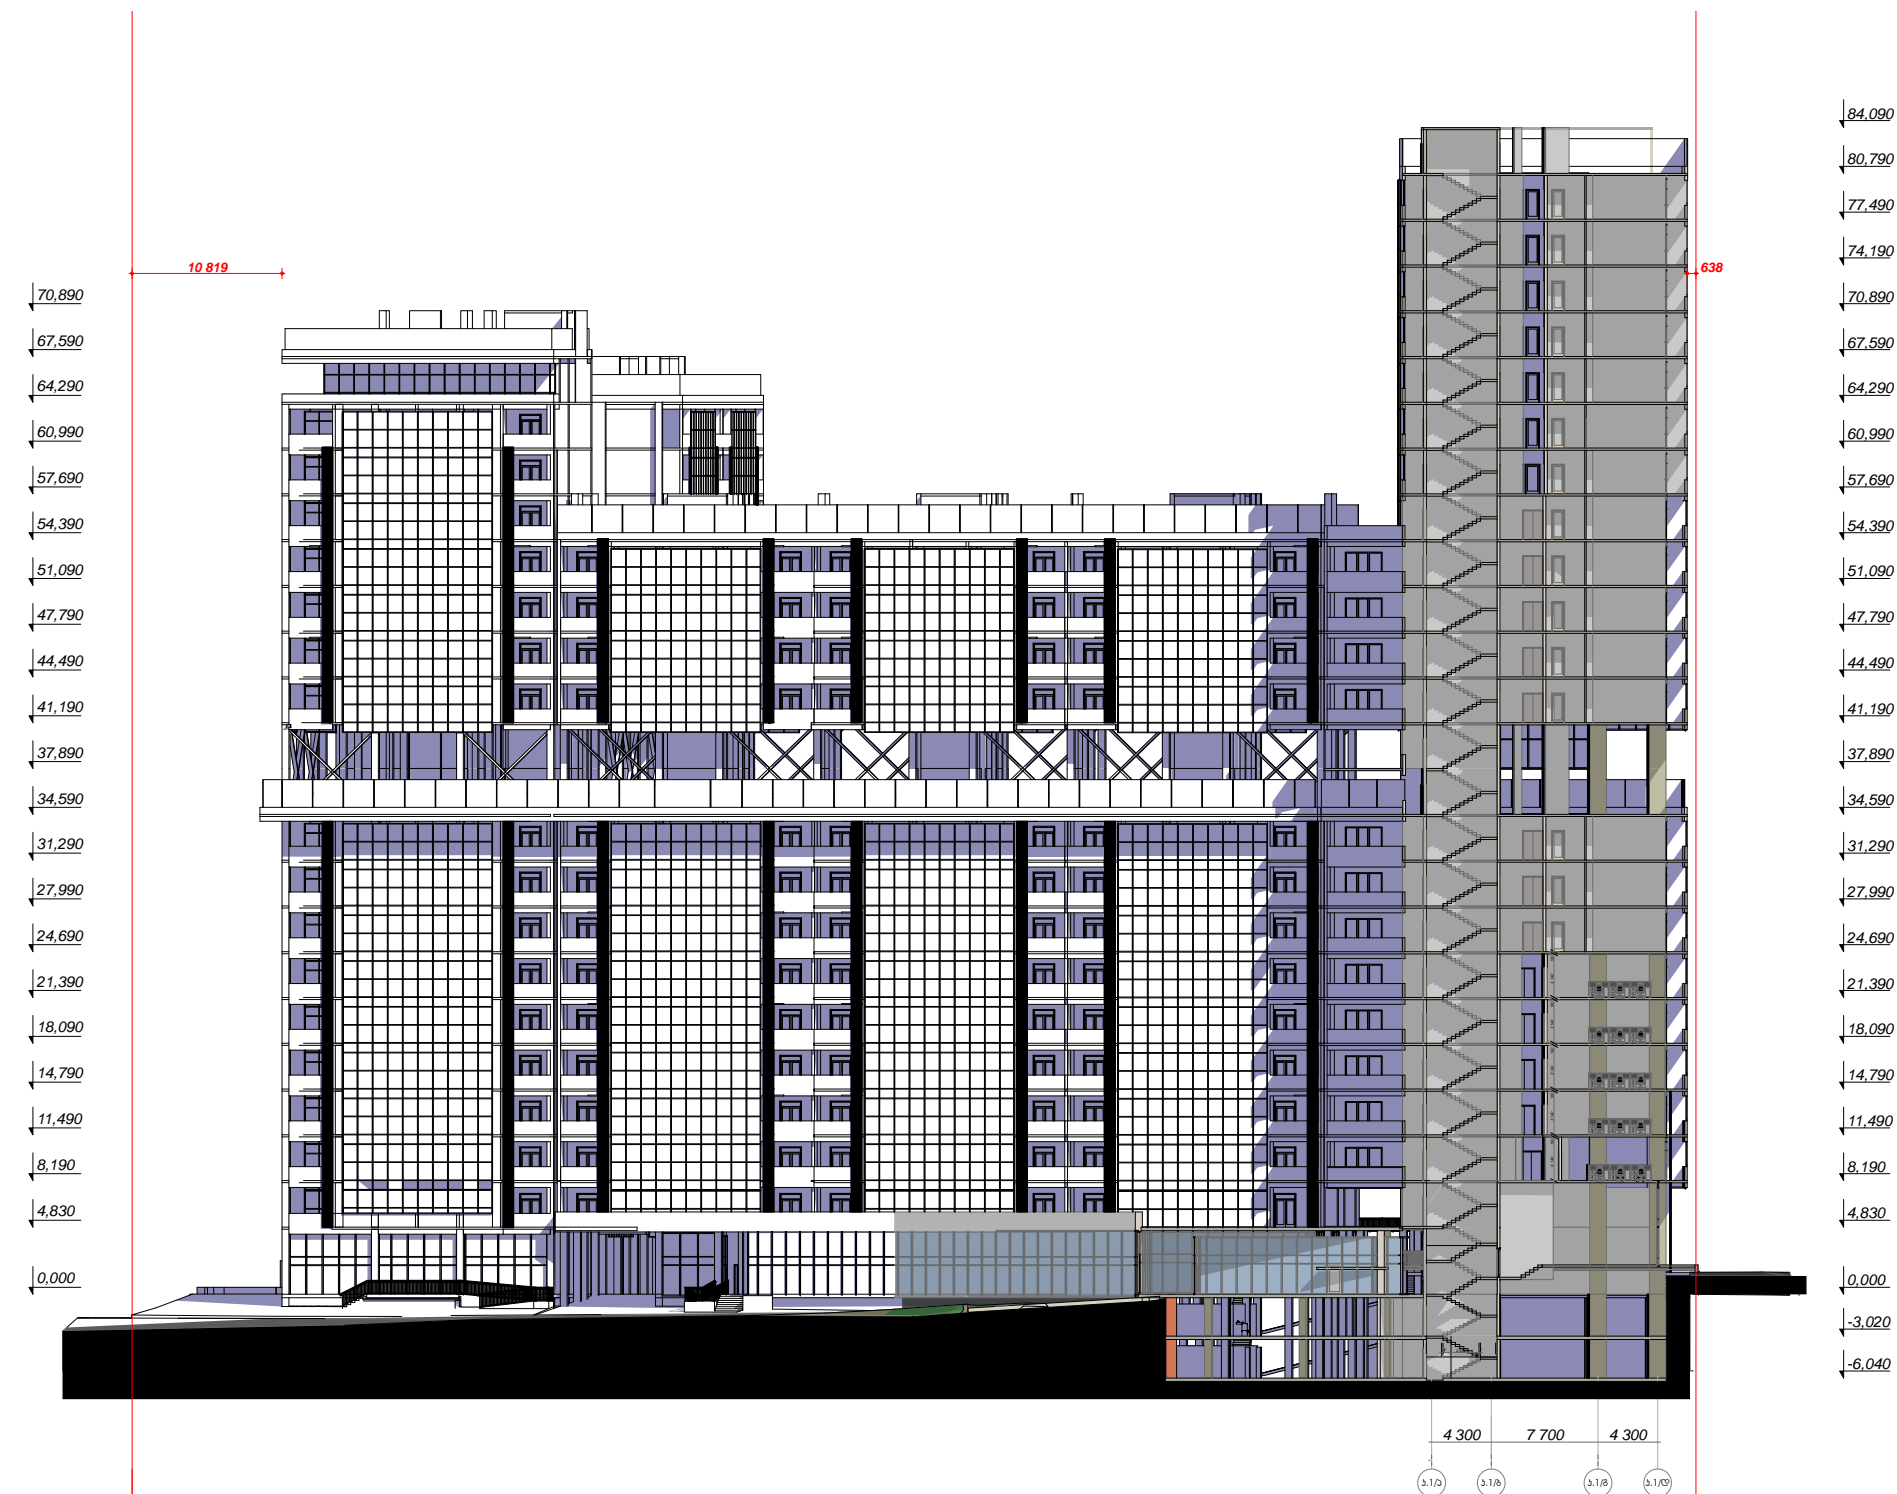

საერთო გამოსაყენებელი ფართი

ობიექტის დასახელება
მრავალბინიანი საცხოვრებელი სახლი.

საპროექტო აღგზილი:
სა.ა.ო.დ: 01.14.14.003.122

დამკვეთი(ები):
საპატრონო
უფლებები:



დირექტორი	ა. პლივინიძე	ქ. ტყეშელაშვილი
შეასრულია	მ. ივანიშვილი	მ. თაყაიშვილი
შეასრულია	ა. მამიაძე	ა. მამიაძე

ფურცელი	3
ფურცლები	

ჰრილი 3-3

მასშტაბი: 1/100