

საერთო გამოსახედიანი ფართი

ობიექტის დასახელება

მრავალბინიანი საცხოვრებელი სახლი.

საკროეჭო ადგილი:

საა.ნოდ: 01.14.14.003.122

დამკვეთ(ებ)ი:

საპროექტო

უფლებები:




დირექტორი	პ. ძლიერიძე	ქ. ლომიძე
განსრულია	მ. იმედაშვილი	მ. იმედაშვილი
განსრულია	ა. ჩხეიძე	ა. ჩხეიძე

ფურცელი	1
ფურცლები	

ფასადი 55/10 - 53/1 ღერძი

მასშტაბი: 1/100

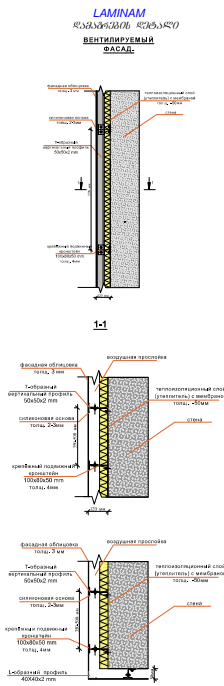

საერთო გამოსახედიანი ფართი

ობიექტის დასახელება
მრავალბინიანი საცხოვრებელი სახლი.

საპროექტო აღგზნება:
სა.ხომ: 01.14.14.003.122

დამკვეთი(ები):

საპროექტო
უფლებები:




დირექტორი	ა. ძლიერიძე	ქ. ძლიერიძე
შეასრულია	გ. იონაძე	მ. იონაძე
შეასრულია	ა. მანიაძე	ა. მანიაძე
ფურცელი	2	
ფურცლები		

ფასადი 5.3/0 - 5.2/1 ღარიანი

მასშტაბი: 1/100

საერთო გეგმისგანმარტული ფართი

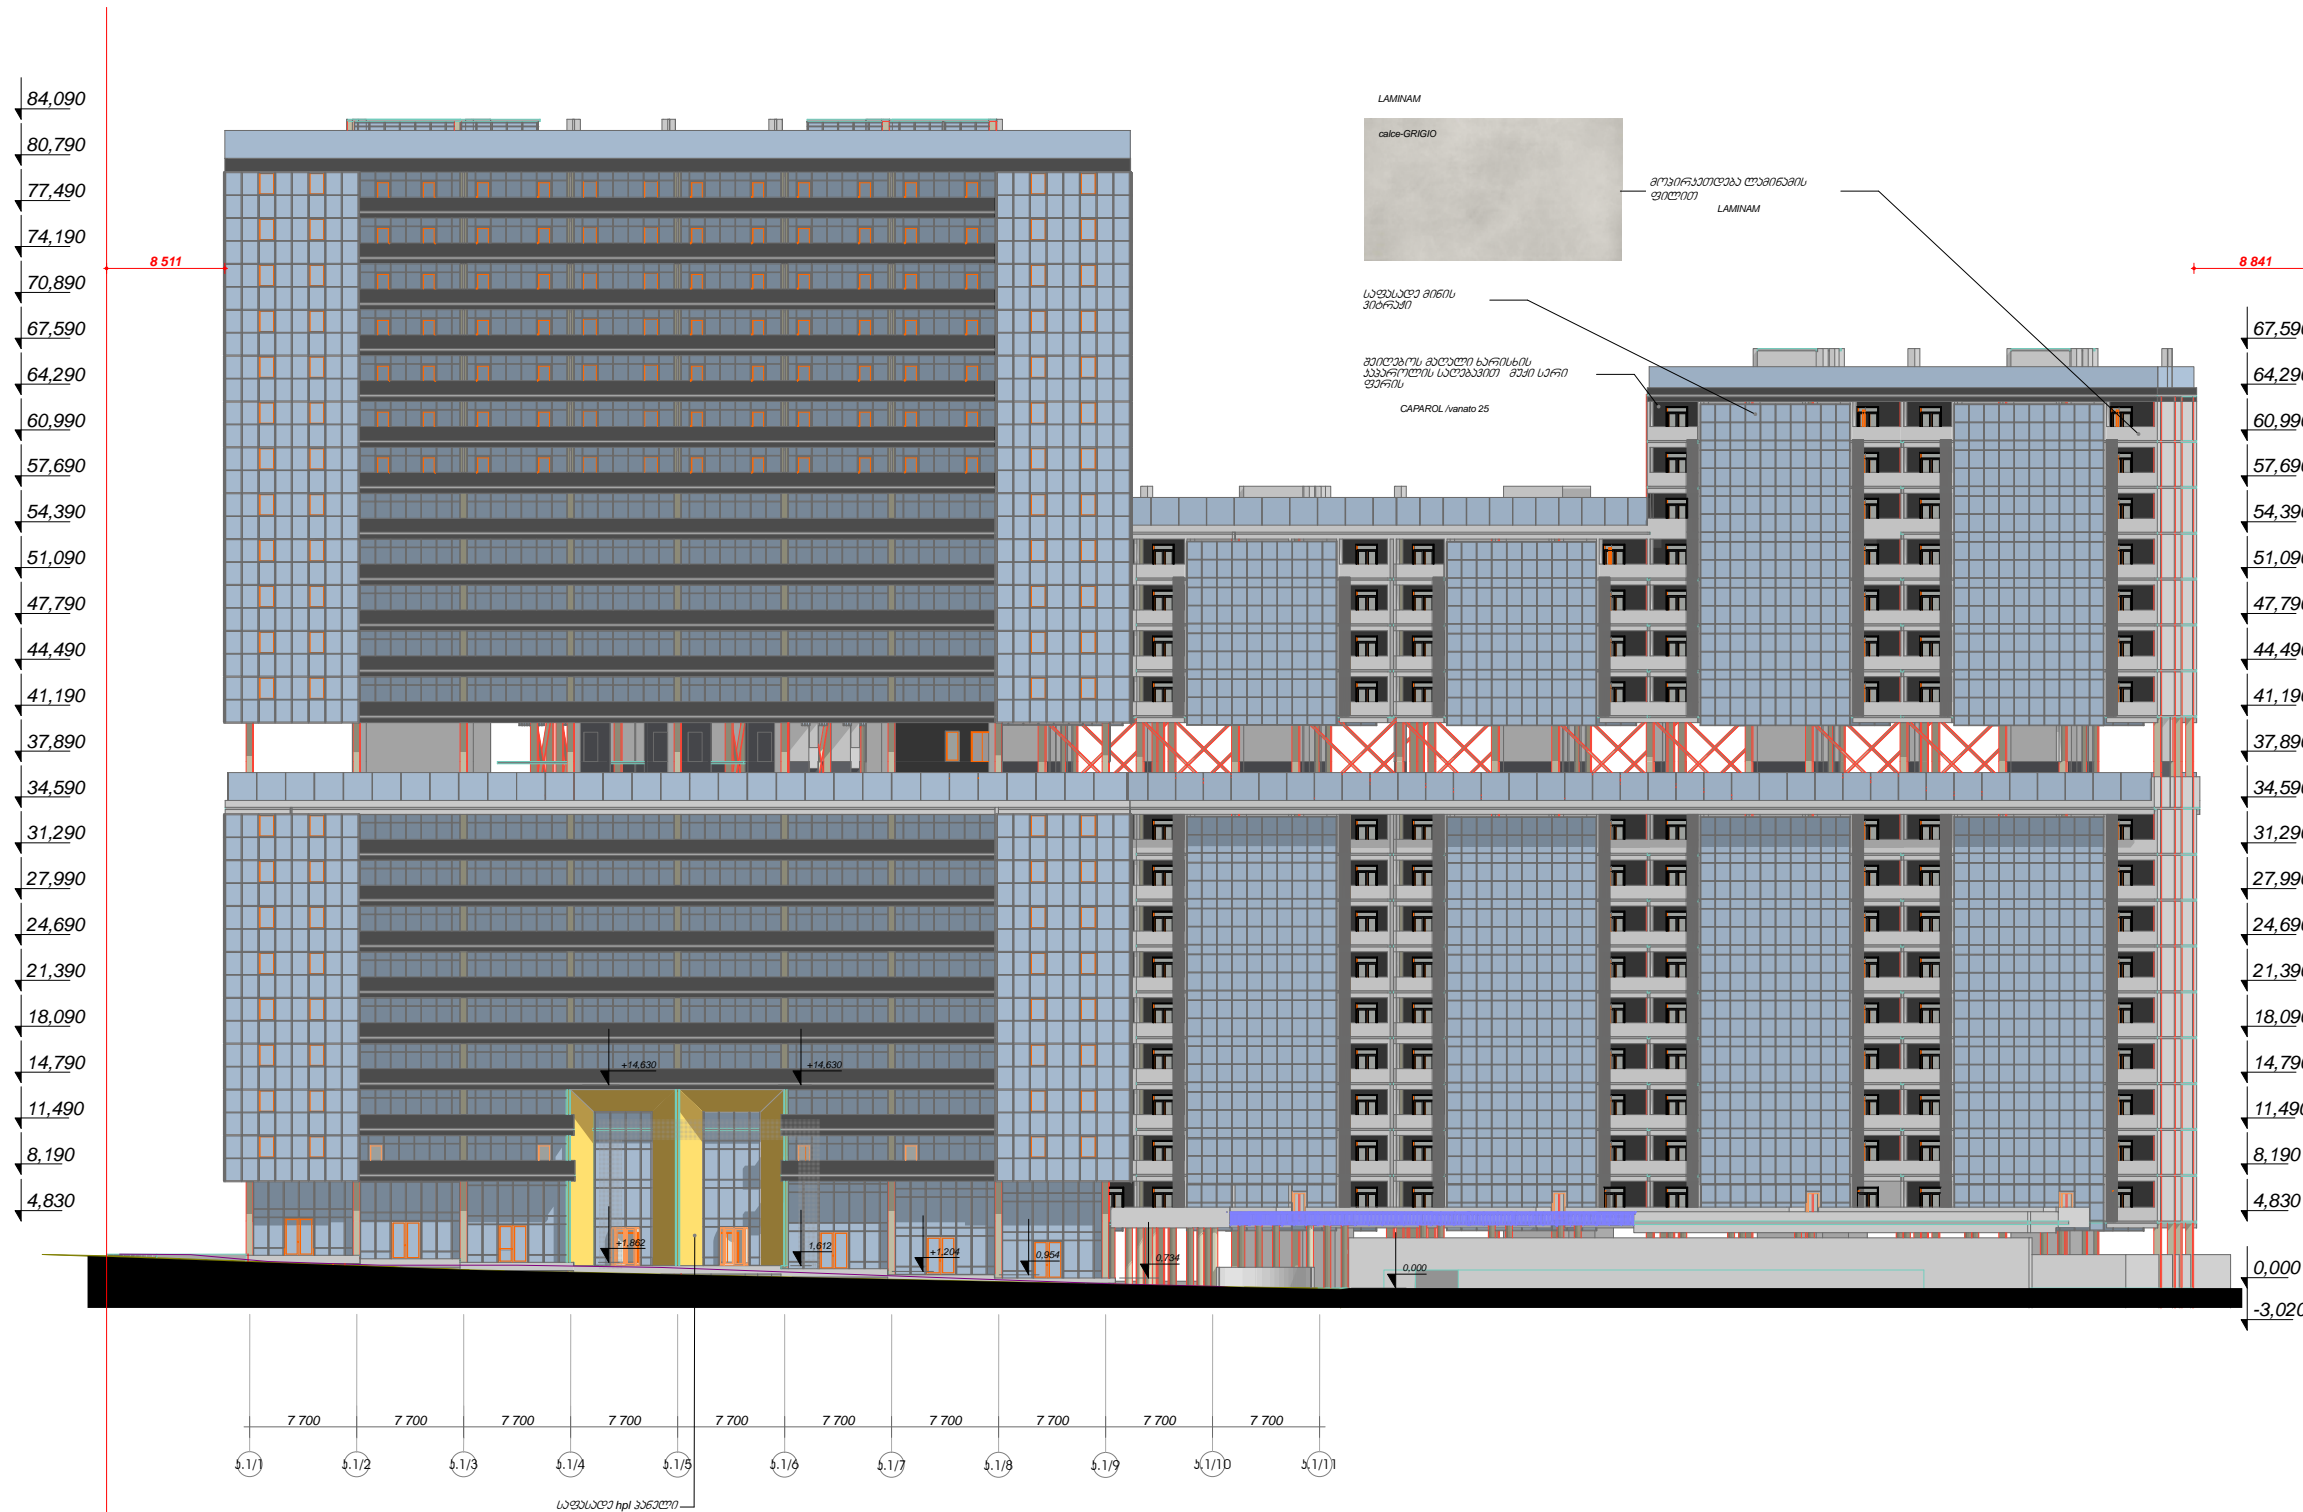

ობიექტის დასახელება
მრავალბინიანი საცხოვრებელი სახლი.

საპროექტო უფლები:
სა.პ.ო.დ: 01.14.14.003.122

დამკვეთი(ები):

საპროექტო
უფლები:



დირექტორი	ა. აღიანიშვილი	ქ. დვინიძე
გასრული	მ. იოსელიანი	მ. მამუკაძე
გასრული	ა. მამუკაძე	ა. მამუკაძე

ფურცელი	3
ფურცლები	

ფსადი 5.1/1 - 5.1/11 ღარებში

მასშტაბი: 1/100

