

ფორმატი A-2	თბილისი 2021 წ.		
	დაკვეთა №		

აპრობითი აღნიშვნები:

სართულის ტექნიკურ-ეკონომიური მაჩვენებლები

შენიშვნები:

1. ფასადი გაკორექტირდა

პროექტის სახელწოდება

მრავალფუნქციური კომპლექსი/შენობის პროექტის კორექტირება ქალაქ თბილისში მექანიზაციის ქუჩა № 1-ში (ნაკვეთი №01.12.12.002.001)

ფასადი 1-9 ღერძებში

თანამდებობა	გვარი	ხელმოწერა	თარიღი
დირექტორი	მ. გოლძღაძე		
პრ. მთავარი არქიტექტორი	მ. გოლძღაძე		
პროექტის ავტორები	მ. გოლძღაძე		
	ო. ჯაფარიძე		
დაამუშავა	ო. ჯაფარიძე		
მასშტაბი	1:200	თარიღი	
სტადია		ფურცლები	ფურცელი
არქიტექტურული პროექტი			



Фасад 1-9 вариант 1			
Стадия	Лист	Листов	
Р	3	9	
Наименование организации			
Главный архитектор проекта			
Нач. отдела			
Гип			
Разработал			
Проверил			
Н. контроль			
Согласовано			

Инв. № подл.	Подпись и дата
Взам. инв. №	
Инв. № дубл.	
Подпись и дата	

Изм. Кол.уч. Лист № док. Подпись Дата

Типовой проект 20-08

Фасад 1-9 вариант 1

Стадия Р

Лист 3

Листов 9

Наименование организации

Главный архитектор проекта

Нач. отдела

Гип

Разработал


Проверил

Н. контроль

Согласовано

Инв. № подл. | Подпись и дата | Взам. инв. №

Инв. № дубл. | Подпись и дата

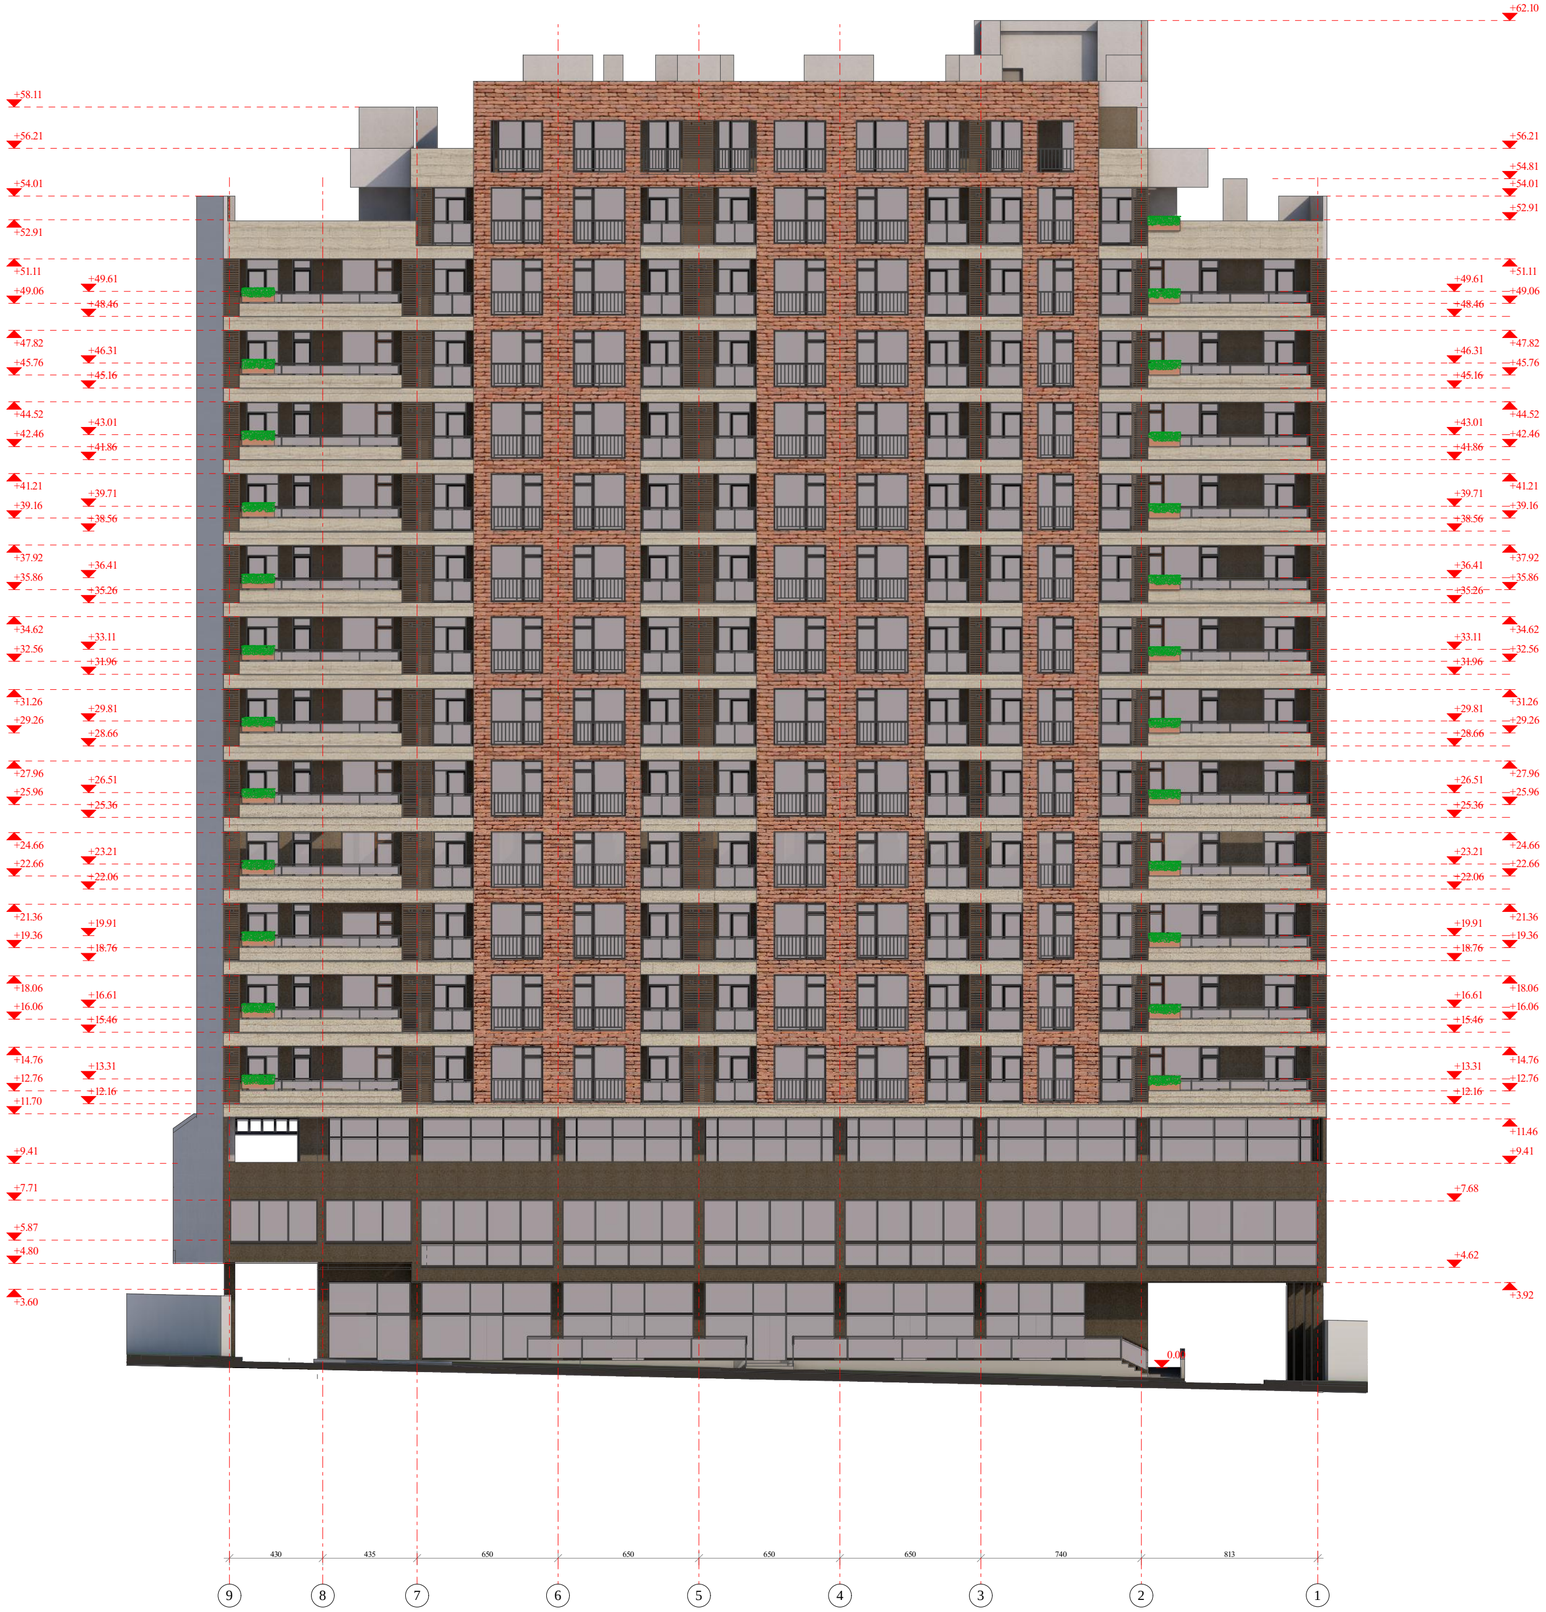

ფორმატი A-2	თბილისი 2021 წ.		
	დაკვეთა №		

პირობითი აღნიშვნები:

სართულის ტექნიკურ-ეკონომიური მაჩვენებლები

შენიშვნები:

1. ფასადი გაკორექტირდა

პროექტის სახელწოდება

მრავალფუნქციური კომპლექსი/შენობის პროექტის კორექტირება ქალაქ თბილისში მიქანიზაციის ქუჩა № 1-ში (ნაკვეთი №01.12.12.002.001)

ფასადი 9-1 ღერძებში

თანამდებობა	გვარი	ხელმოწერა	თარიღი
დირექტორი	მ. გოლძგაძე		
პრ. მთავარი არქიტექტორი	მ. გოლძგაძე		
პროექტის ავტორები	მ. გოლძგაძე		
	ო. ჯაფარიძე		
დაამუშავა	ო. ჯაფარიძე		
მასშტაბი	1:200	თარიღი	
სტადია		ფურცლები	ფურცელი
არქიტექტურული პროექტი			



ფორმატი A-2	თბილისი 2021 წ.		
	დაკვეთა №		

აეროზიული აღნიშვნები:

სართულის ტექნიკურ-ეკონომიური მაჩვენებლები

შენიშვნები:


1. ფასადი გაკორექტირდა

პროექტის სახელწოდება

მრავალფუნქციური კომპლექსი/შენობის პროექტის კორექტირება ქალაქ თბილისში მექანიზაციის ქუჩა № 1-ში (ნაკვეთი №01.12.12.002.001)

ფასადი 9-1 ღერძებში

თანამდებობა	გვარი	ხელმოწერა	თარიღი
დირექტორი	მ. გოლძღაძე		
პრ. მთავარი არქიტექტორი	მ. გოლძღაძე		
პროექტის ავტორები	მ. გოლძღაძე		
	ო. ჯაფარიძე		
დაამუშავა	ო. ჯაფარიძე		
მასშტაბი	1:200	თარიღი	
სტადია		ფურცლები	ფურცელი
არქიტექტურული პროექტი			

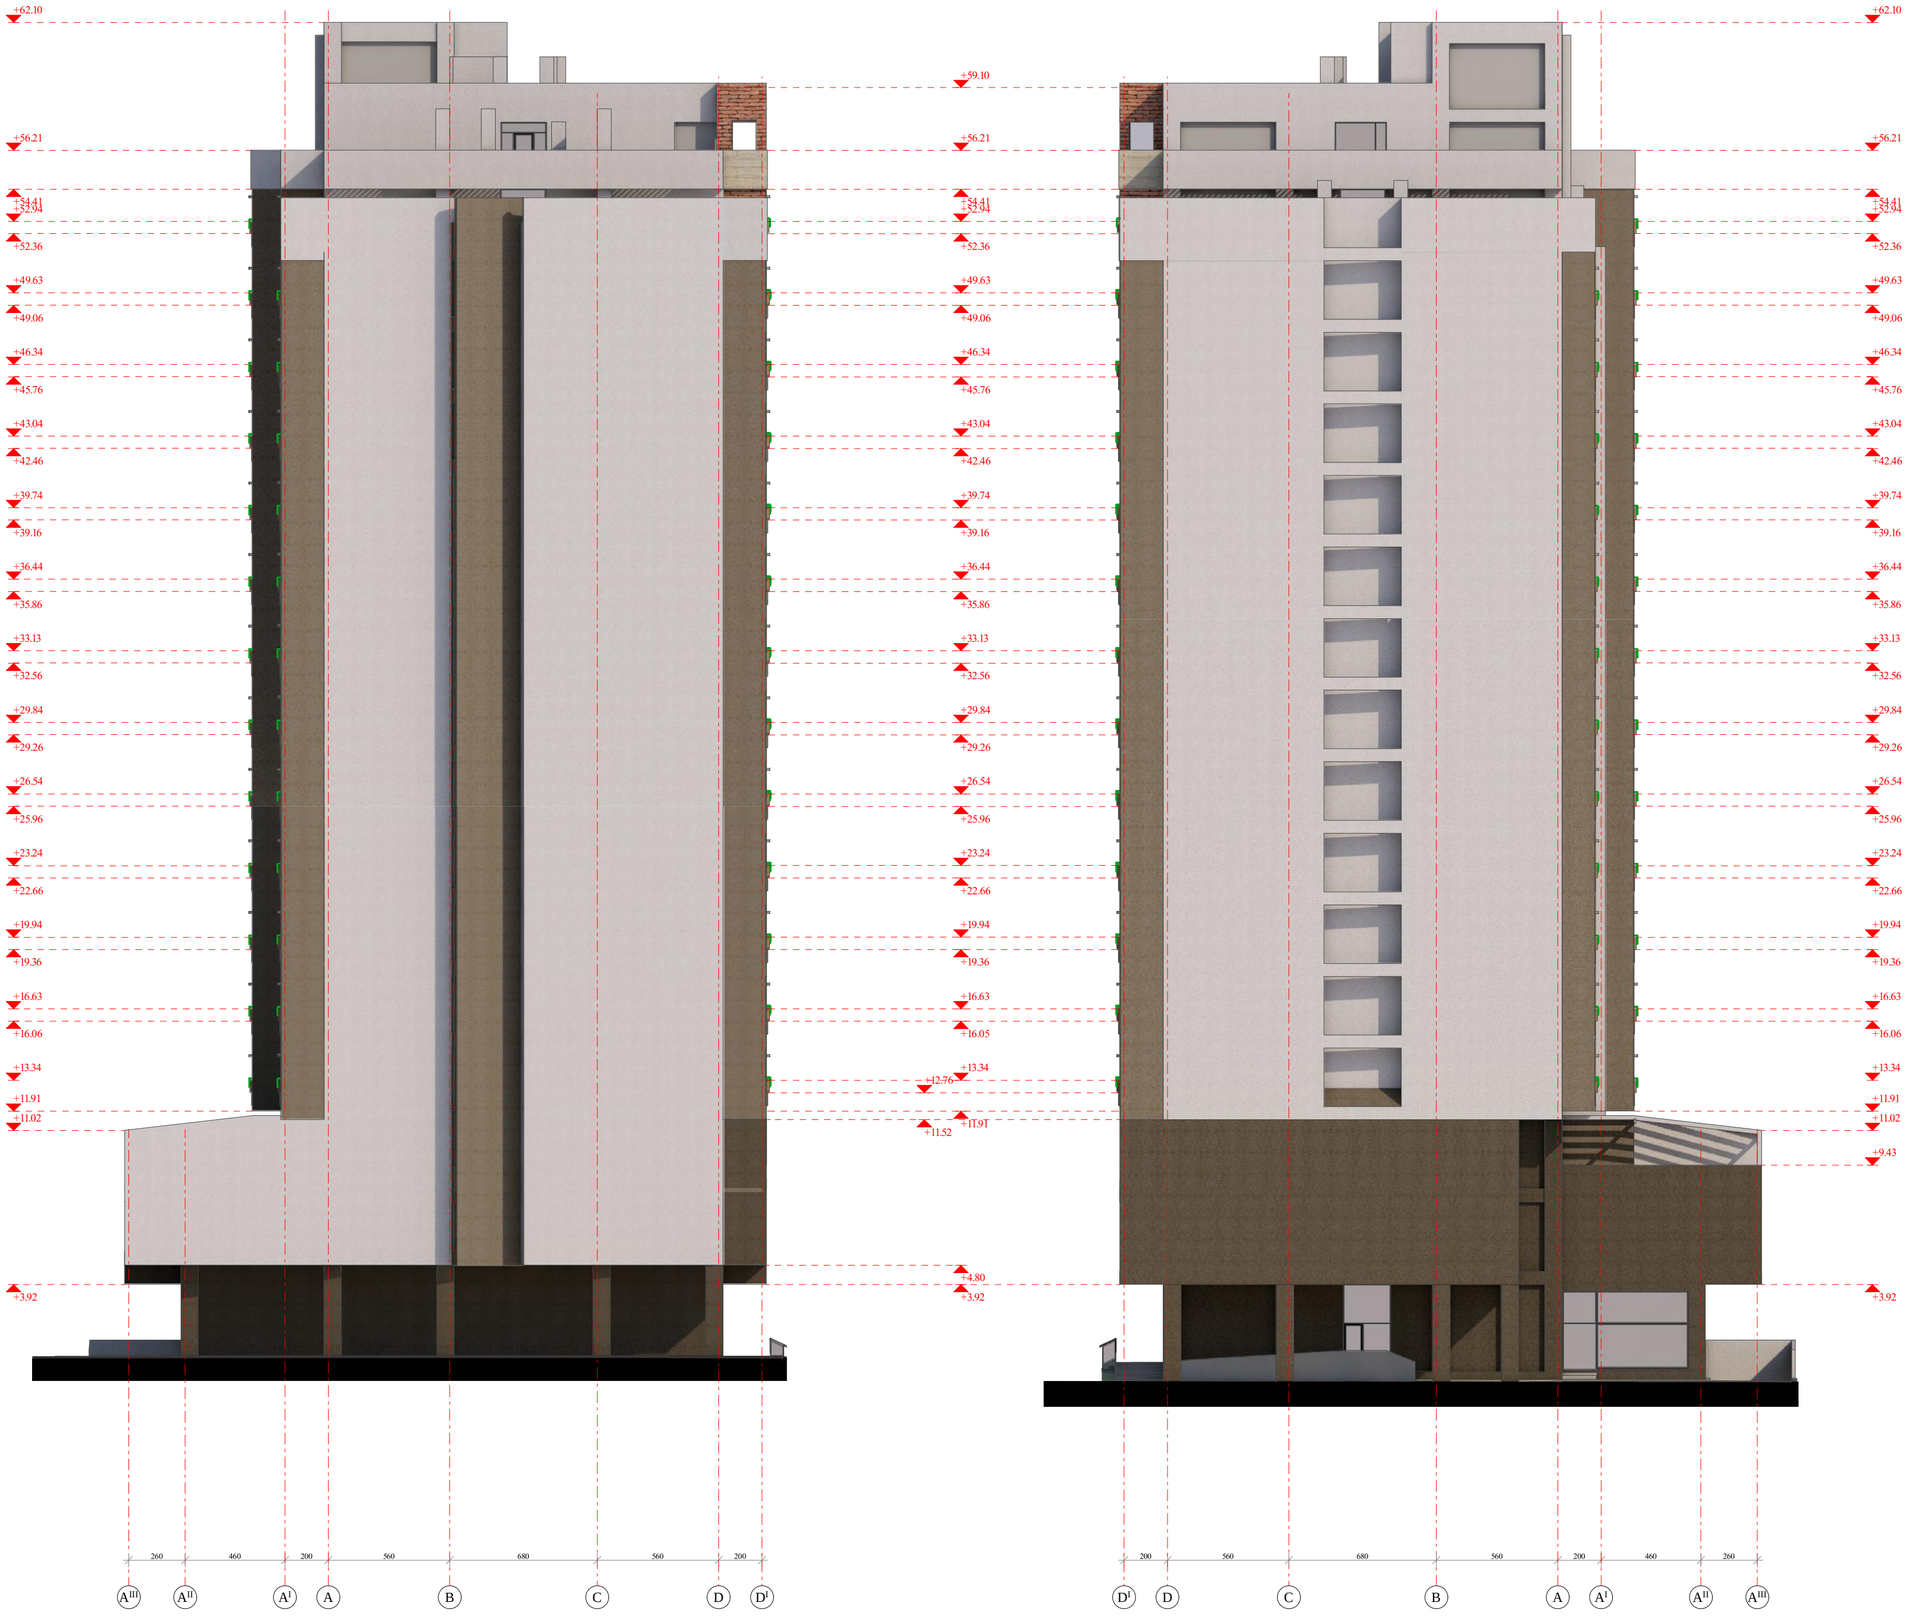

ფორმატი A-2

თბილისი 2021 წ.

დაკვეთა №

პირობითი აღნიშვნები:

სართულის ტექნიკურ-ეკონომიური მაჩვენებლები

შენიშვნები:

1. ფასადი გაკორექტირდა


პროექტის სახელწოდება


მრავალფუნქციური კომპლექსი/შენობის პროექტის კორექტირება ქალაქ თბილისში მექანიზაციის ქუჩა № 1-ში (ნაკვეთი №01.12.12.002.001)

ფასადი A^III- D^I და D^I- A^III ღერძებში

მოსაპირკეთებელი მასალების ჩვენებით

თანამდებობა	გვარი	ხელმოწერა	თარიღი
დირექტორი	მ. ბოლქვაძე		
პრ. მთავარი არქიტექტორი	მ. ბოლქვაძე		
პროექტის ავტორები	მ. ბოლქვაძე		
	ო. ჯაფარიძე		
დაამუშავა	ო. ჯაფარიძე		
მასშტაბი	1:200	თარიღი	
სტადია		ფურცლები	ფურცელი
არქიტექტურული პროექტი			

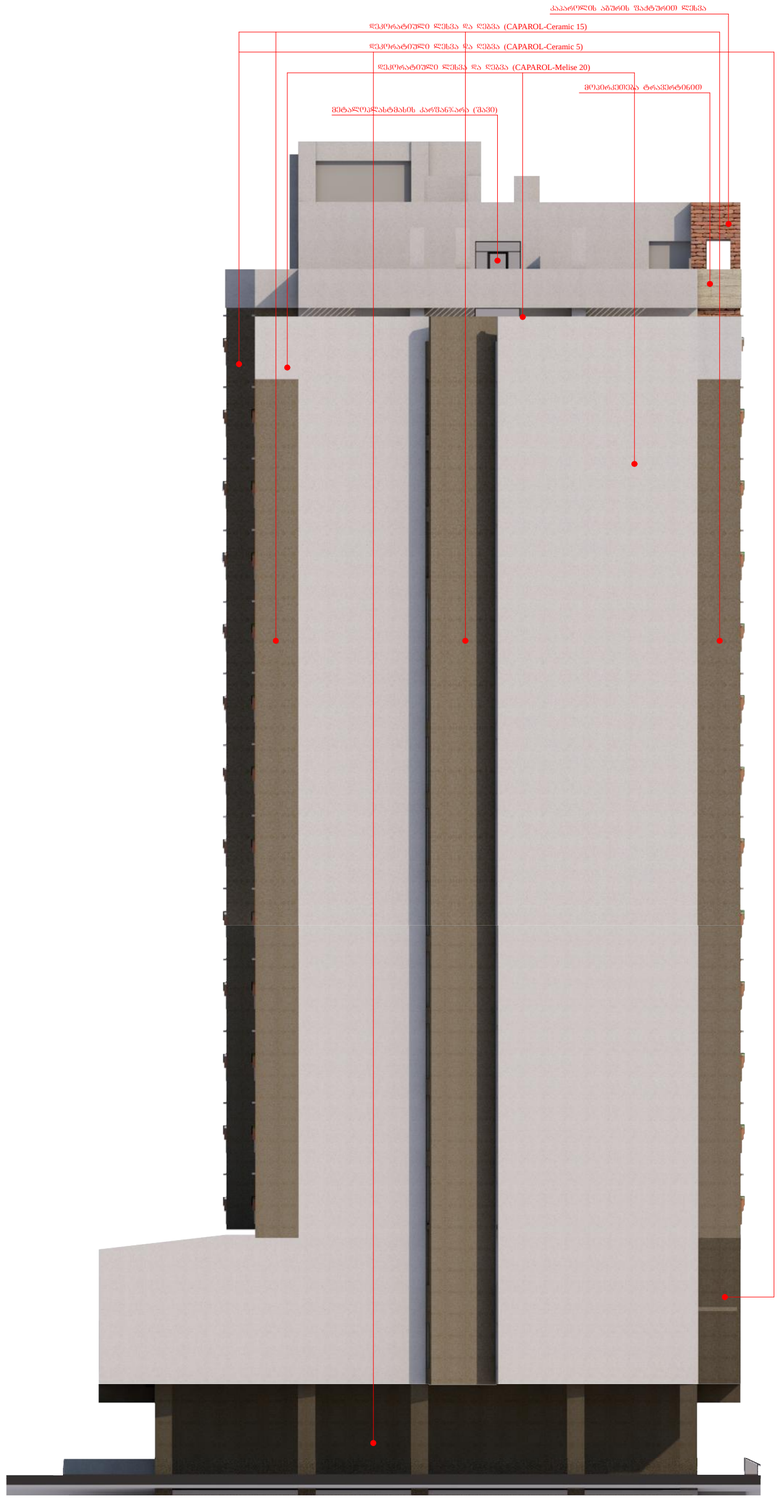

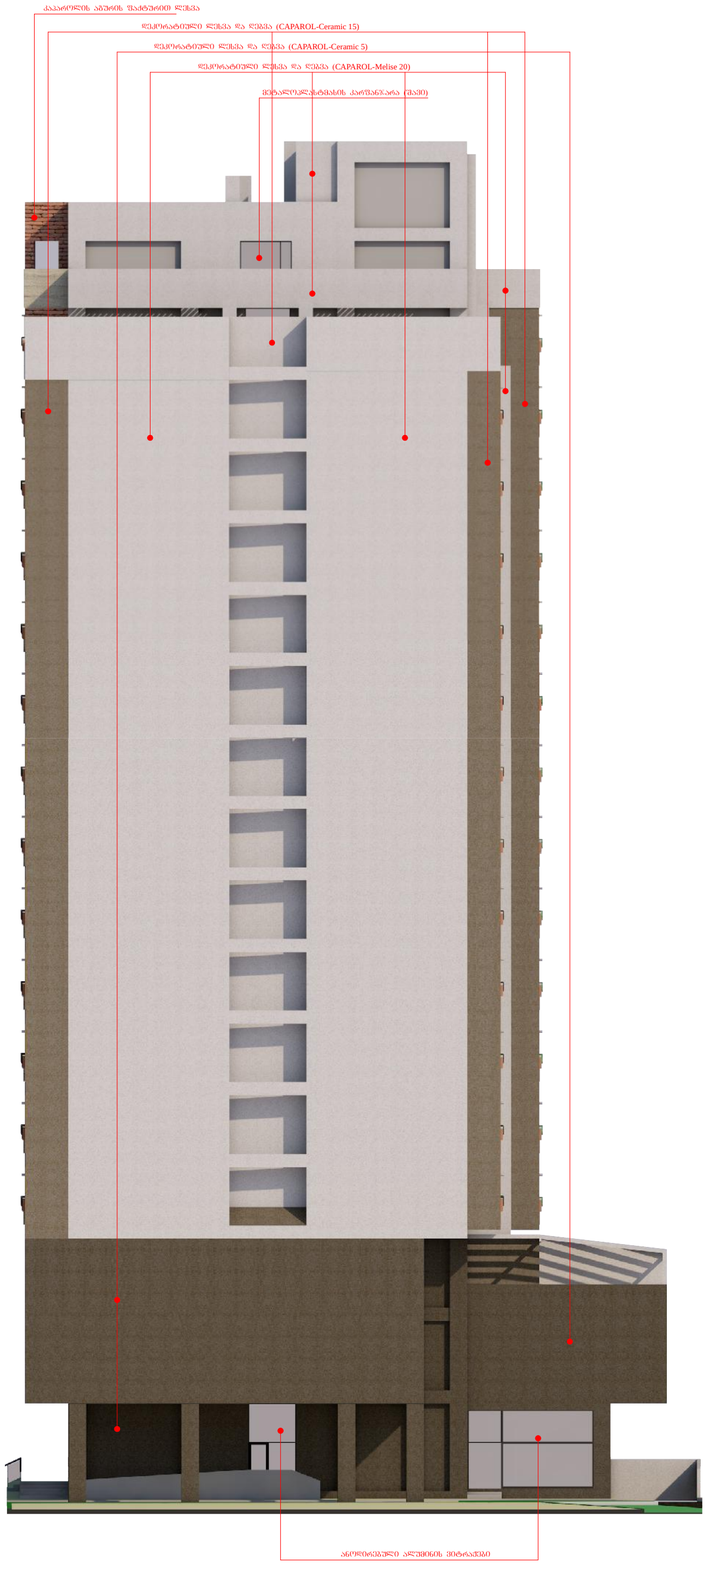

ფორმატი A-2	თბილისი 2021 წ.		
	დაკვეთა №		

პირობითი აღნიშვნები:

სართულის ტექნიკურ-ეკონომიური მაჩვენებლები

შენიშვნები:

1. ფასადი გაკორექტირდა

პროექტის სახელწოდება



ფასადი A'''- D' და D' - A''' ღერძებში მოსაპირკეთებელი მასალების ჩვენებით

თანამდებობა	გვარი	ხელმოწერა	თარიღი
დირექტორი	მ. ბოლქვაძე		
პრ. მთავარი არქიტექტორი	მ. ბოლქვაძე		
პროექტის ავტორები	მ. ბოლქვაძე		
	ო. ჯაფარიძე		
დაამუშავა	ო. ჯაფარიძე		
მასშტაბი	1:200	თარიღი	
სტადია		ფურცლები	ფურცელი
არქიტექტურული პროექტი			