
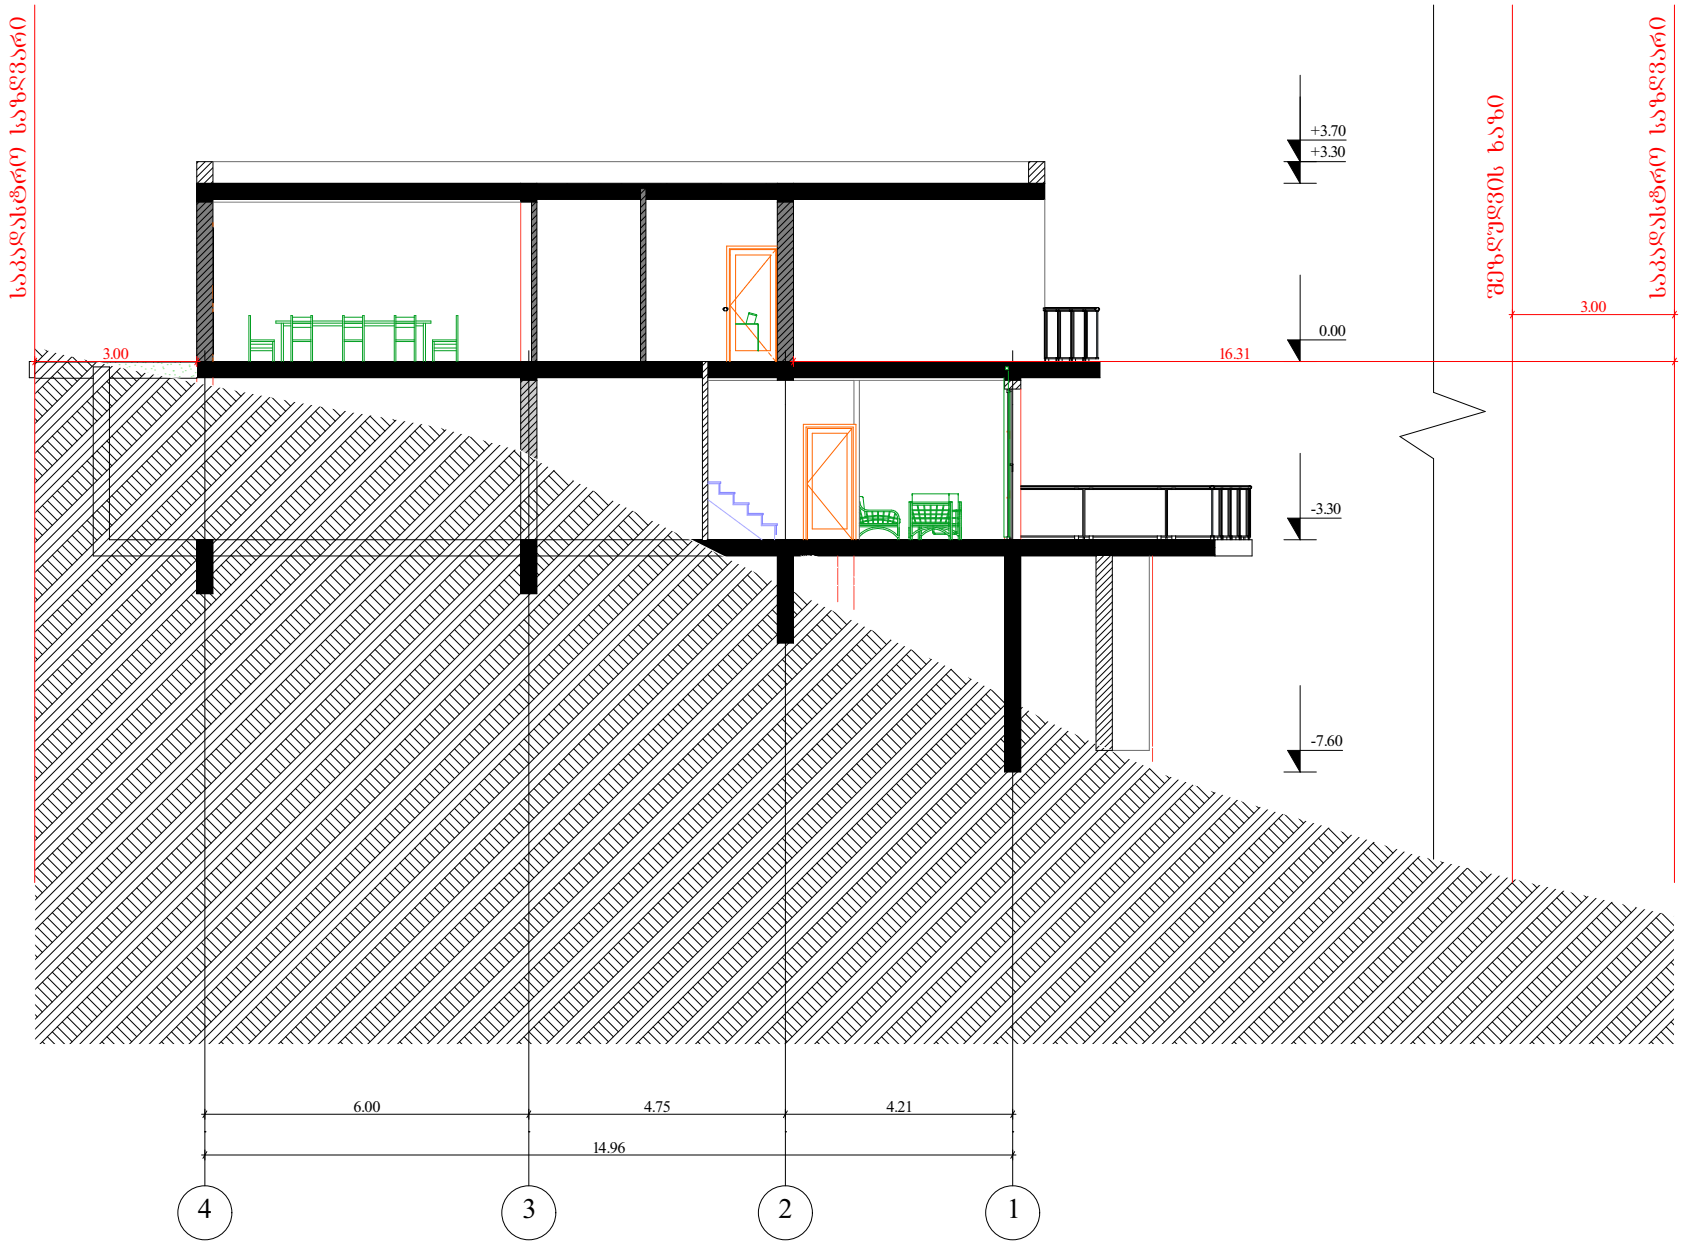


შ.პ.ს. "ბიემჯი ბრუპ"
L.T.D "BMG GROUP"
ს/კ 406128239
შარტავას ქუჩა # 14
598 66 70 70
557 98 08 99
groupbmg@yahoo.com

ობიექტის მისამართი	ქალაქი თბილისი, ქუჩა ჩერქეზიშვილი №25
ნახაზის დასახელება	ჭრილი 4-1

ტექნიკური დირექტორი		ზაზა ბასილაძე
არქიტექტორი		ზაზა ბასილაძე
დაინტერესებული პირი		მაჭუდ სარიხანიშარდ
მასშტაბი		
თარიღი	2021	ფურცელი A-3

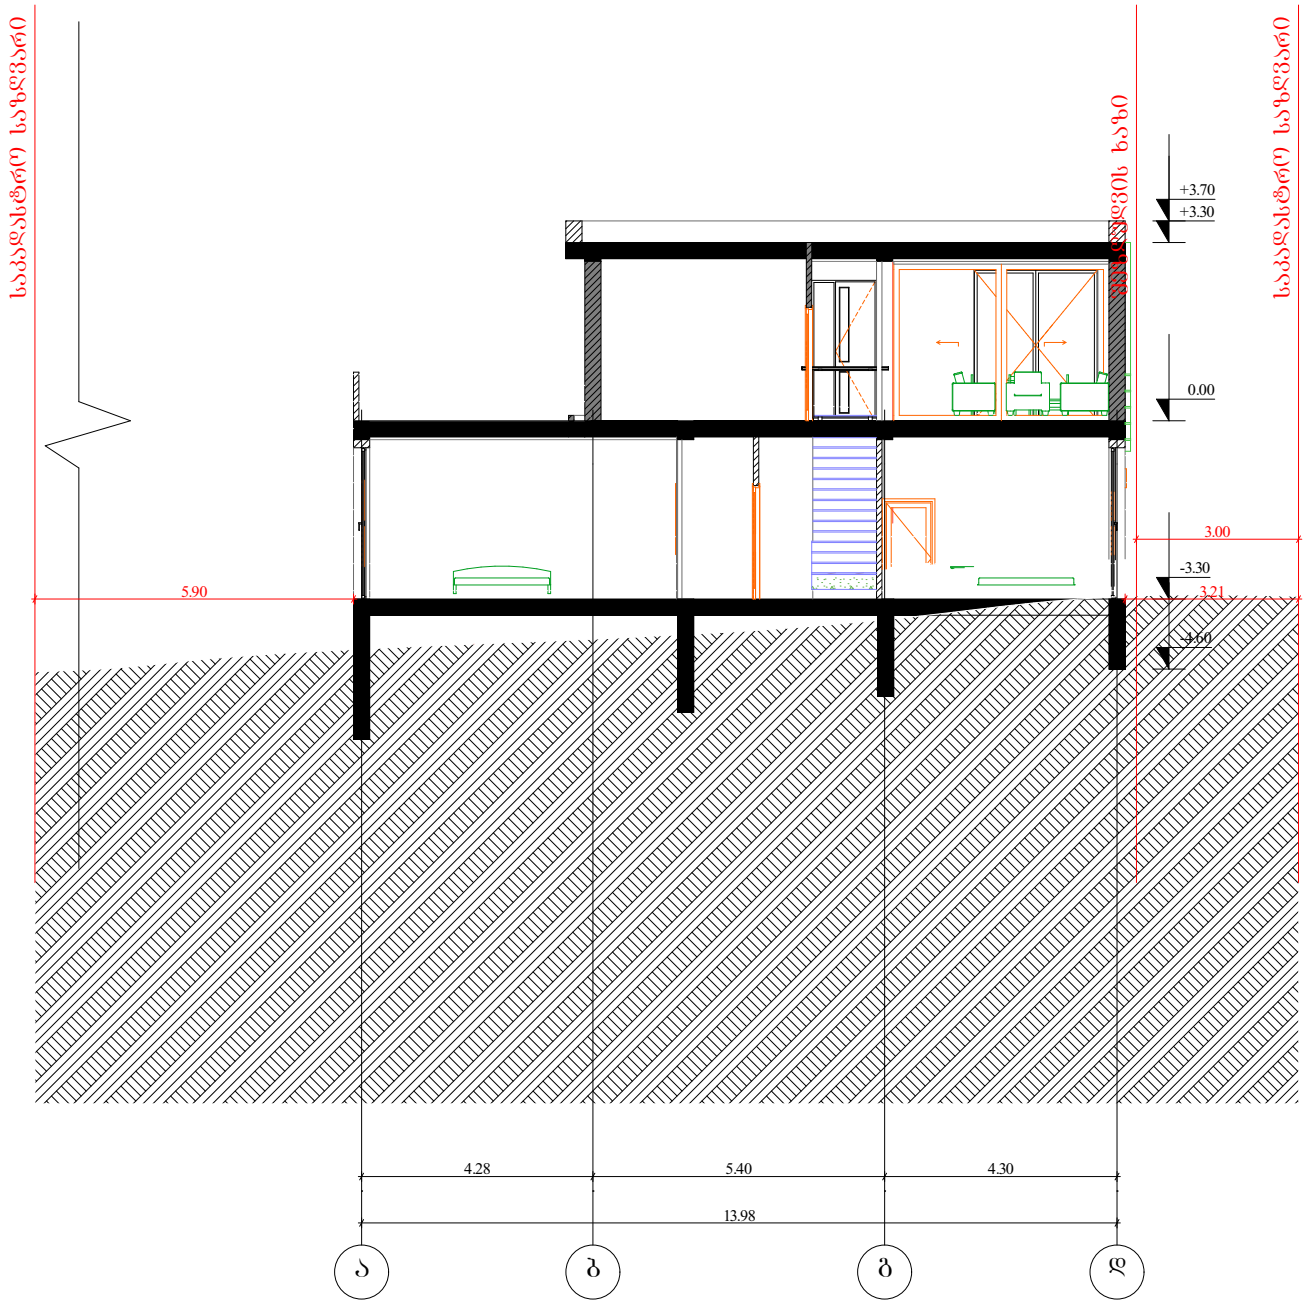

შ.პ.ს. "ბიემჯი ბრუპ"
L.T.D "BMG GROUP"
ს/კ 406128239
შარტავას ქუჩა # 14
598 66 70 70
557 98 08 99
groupbmg@yahoo.com

ობიექტის მისამართი	ქალაქი თბილისი, ქუჩა ჩერქეზიშვილი №25
ნახაზის დასახელება	ჭრილი ა-დ

ტექნიკური დირექტორი		ზაზა ბასილაძე
არქიტექტორი		ზაზა ბასილაძე
დაინტერესებული პირი		მაჭმუდ სარიხანიშარდ
მასშტაბი		
თარიღი	2021	ფურცელი A-3