







SEVEN G L.T.D.

ძ. თბილისი, წყნეთის გზატკეცილი, II ჩიხი №1; №3

დამკვეთი: ი.მ.ს. "ახალი ბამები"



1	შორმატი - A2

დირექტორი	პერამიშვილი
არქიტექტორი	პერამიშვილი

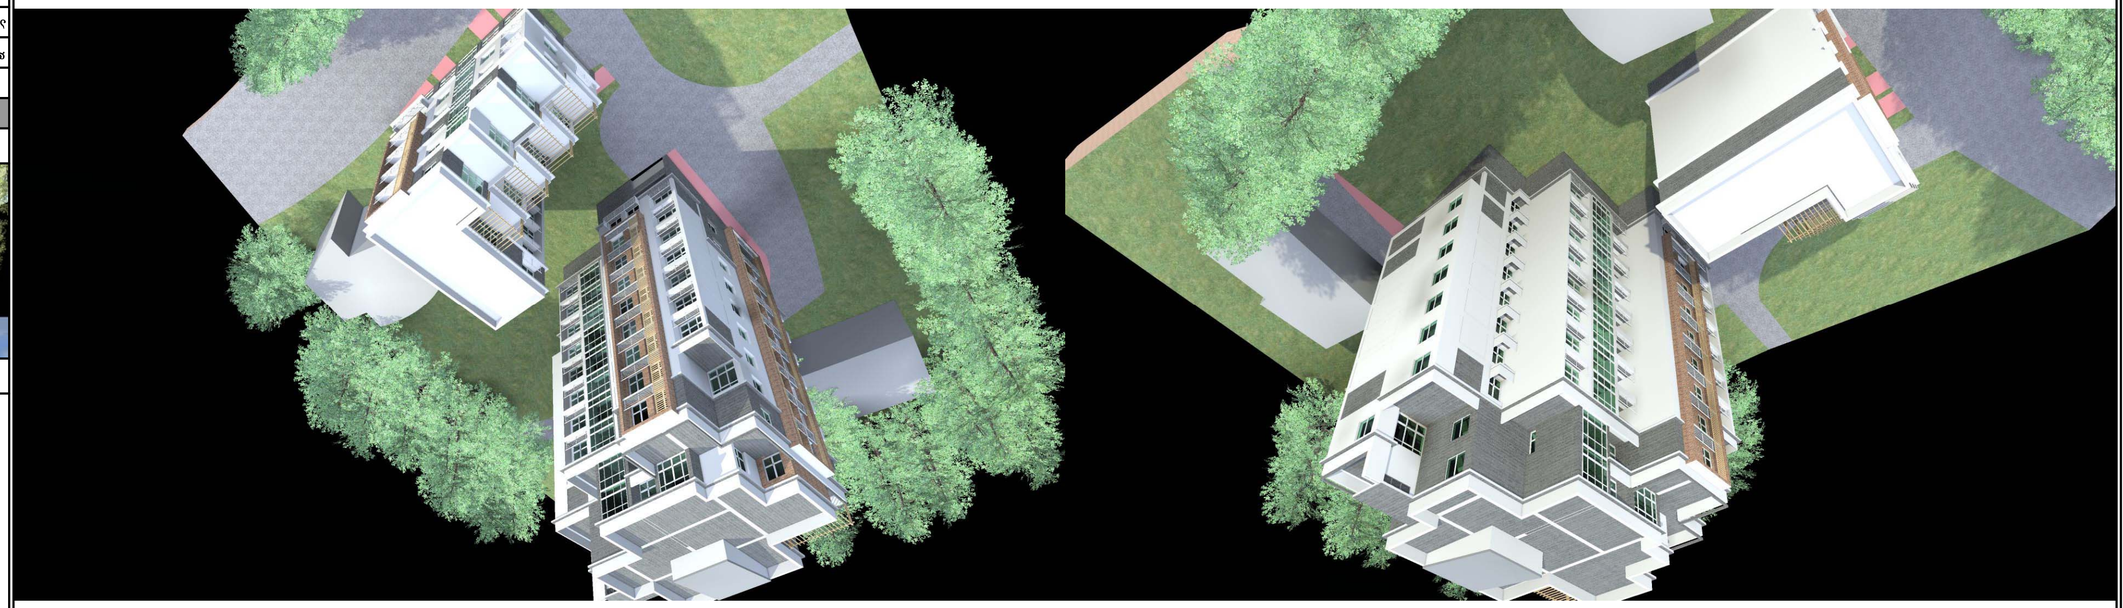

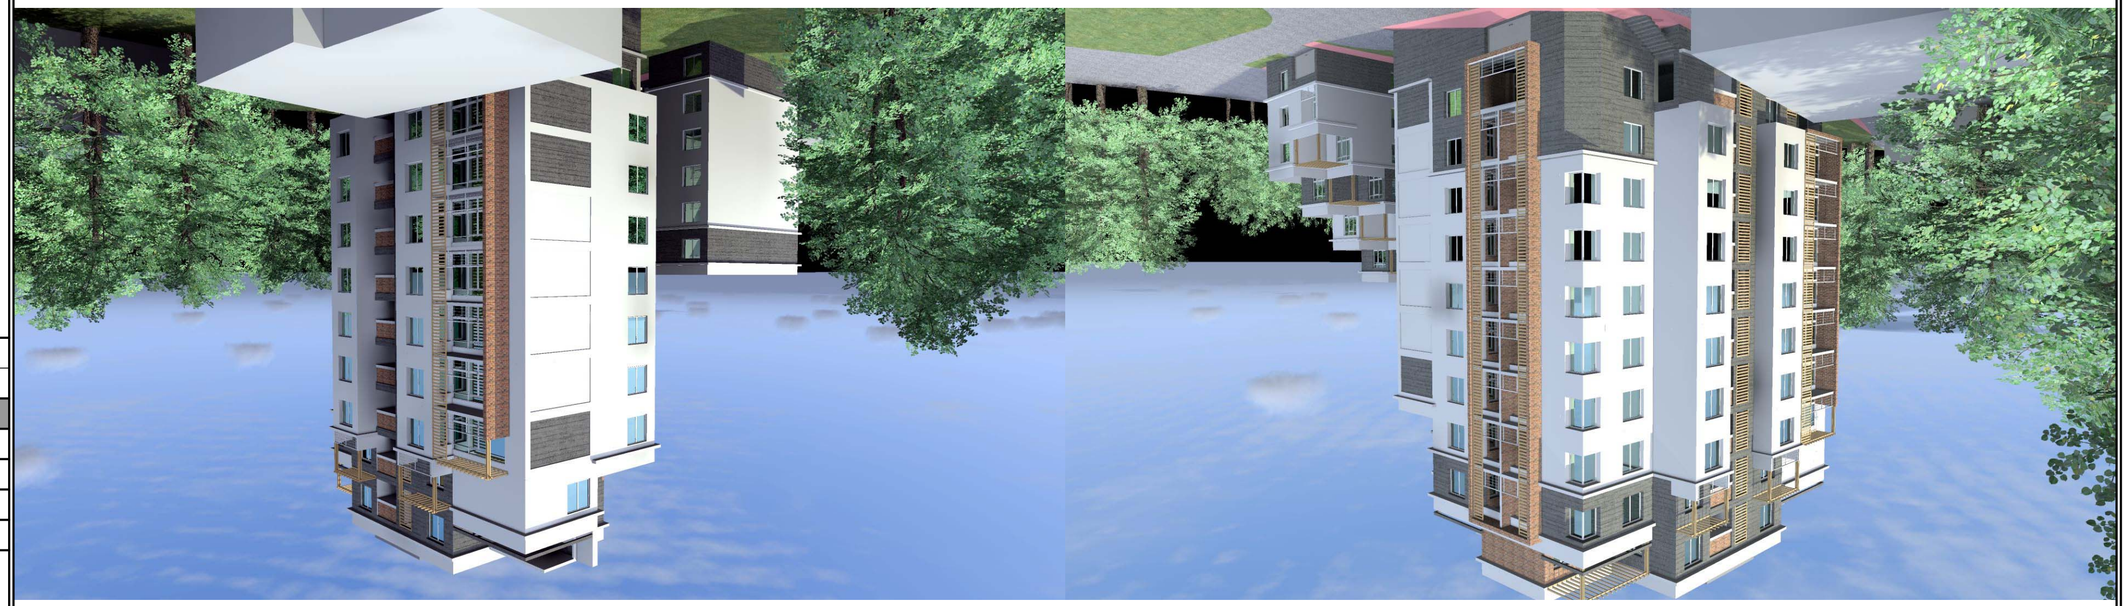

1	შეთანხმებული - A2







SEVEN G L.T.D.

ქ. თბილისი, წყნეთის გზატკეცილი, II ჩიხი №1; №3

დამკვეთი: ი.პ.ა. "ახალი ბაბეები"



1	ფორმატი - A2

დირექტორი	ბურამთვილი
არქიტექტორი	ბურამთვილი

3	3