ჭრილი 1-1 მ 1:200

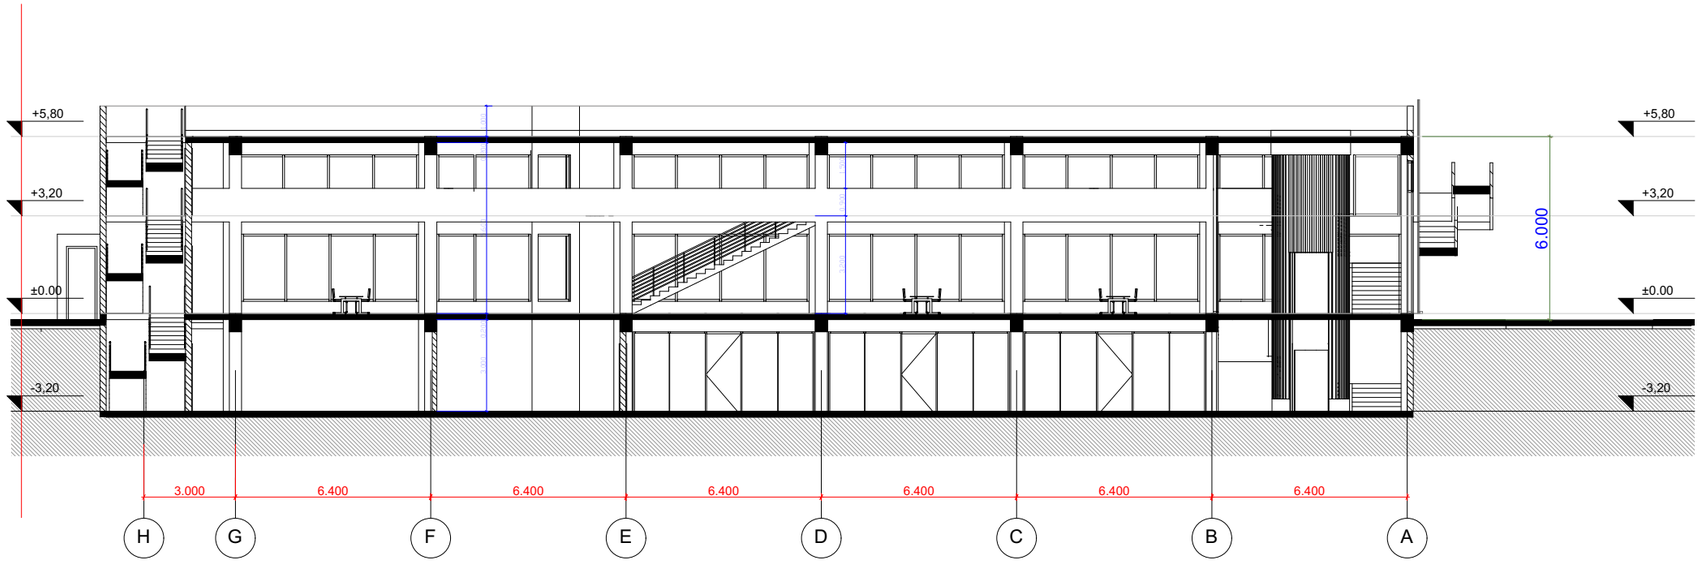

ჭრილი 2-2 მ 1:200

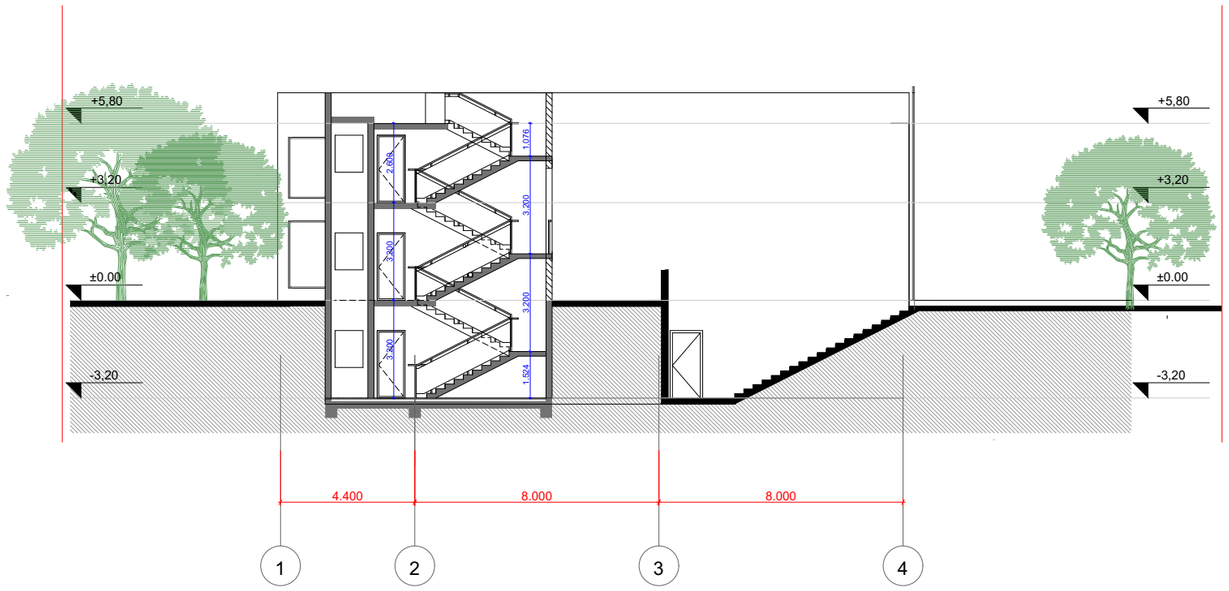

±0.00=406.5

გამოყენებული პირობითი აღნიშვნები

	გაბეტონებული ბეტონის სტრუქტურული ელემენტები 2 სმ-ზე მეტი ხანარჩენებით (სვეტი, კოჭი, ღიობრაგმა, იატაკისა და სახურავის ანაწყობი)
	ბლოკის კედელი
	სავენტილაციო შახტა
	ღერძის ხაზი
	სახანძრო მილდგარებთან მისადგომი სავალი მანძილი
	თავშეყრის დაკავებულობა (თშ-2)
	დამხმარე დაკავებულობა (დს)
	სასანყობო დაკავებულობა (სნ-2)

გამოყენებული პირობითი აღნიშვნები

	საკადასტრო საზღვარი
±0.000	ნიშნული ბეტონზე
1	პარკინგის ნუმერაცია
	ჭრილის ხაზი
	კედლის ცეცხლმედეგობის ხარისხი 1 საათში
	კედლის ცეცხლმედეგობის ხარისხი 2 საათში
	ბანასვლელამდე სავალი მანძილი
	მისანვდომი სვლებზე

880 / 2.200 — J-2 / 90

- კარის თავისუფალი სიგანე
- კარის სპეციფიკაციის № ხანარჩენებობა
- კარის თავისუფალი სიმაღლე

#1 სნ-2 დ.ფ.18.6 / დ.დ 9

- ბინის ნომერი
- დაკავებულობის ჯგუფი (ქვეჯგუფი)
- დაკავებულობის ფაქტორი
- დაკავებულობის დატვირთვა
- მთლიანი ფართი

სიმბოლოს სახელწოდება

	სახანძრო მილდგარი
	სახანძრო-სამუშაოს სამაგრის მეთ. გამოსაყენებელი მილარეგელი - კიბრანტი
	ხელის ცეცხლსაქრობი
	სახანძრო განაპის ხელით სამართავი კოლოფი
	კედლის კვებრამატარი ალარმიკენი
	კედლზე მორაციონირე მაუწყებელი
	ავტომაგნეი
EXIT	სავაკუაციო გასაელების მაჩვენებელი

სახანძრო მილდგარები განთავსდება NFPA 14-ის ან საქართველოში აღიარებული შესაბამისი სტანდარტის შესაბამისად.

ფორმატი A-3	დაკვეთა №

შენიშვნები:

1. ნახაზზე ზომები მოცემულია მეტრებში.
2. ნახაზის ყველა ცვლილება მშენებლობისას შეთანხმებული უნდა იყოს პროექტის ავტორთან.

ტექნიკურ-ეკონომიკური მაჩვენებლები:

პირობითი ნიშნები:

⑥ –	– კედელი
–	– ტიხარი
–	– რიგელი
ჯ-6 –	– დიაფრაგმა
ფ-6 –	– კოლონა
მ-6 –	– ღერძის ხაზი
ფარ-6–	– საკადასტრო საზღვარი

დამკვეთი: შ.პ.ს "ტერა 2"

მისამართი: ქ.თბილისი, გაგარინის ქუჩა №10

პროექტის სახელწოდება: საზ.კვების ობიექტი

თანამდებობა	გვარი	ხელმოწერა	თარიღი
დირექტორი	ო.ხუხაშვილი		
ავტორი	ლ.ხუხაშვილი		
ავტორი	ა. ჯაჯანიშვილი		

მასშტაბი	1:200	ნახაზი: ჭრილი 1-1 ჭრილი 2-2
თარიღი		

სტადია	ფურცელი	ფურცლები
პროექტი	ა-9	ა-24