გენგეგმა

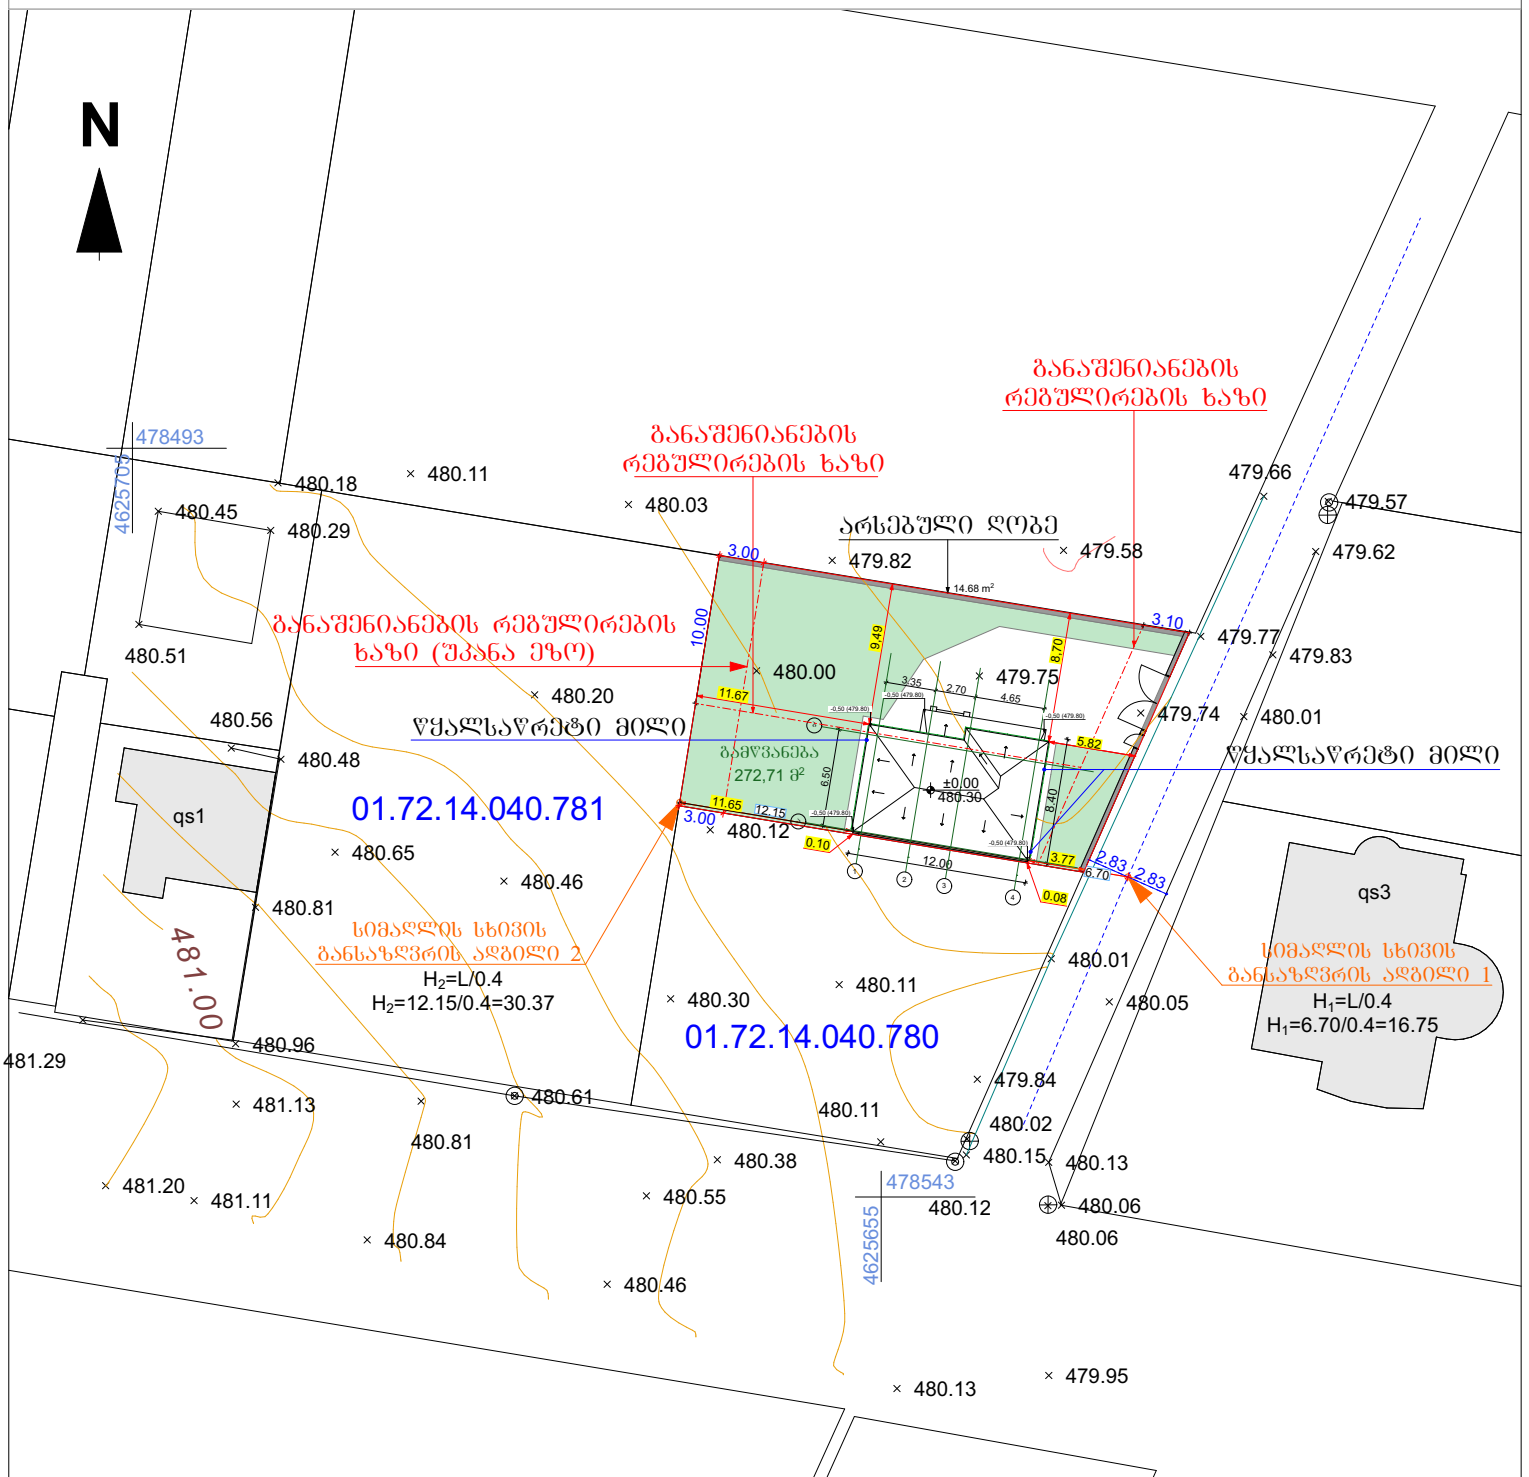

გამწვანება 272,71 მ²

0,00 ნიშნული უტოლდება 480.30 აბსოლუტურ ნიშნულს

სახურავის ნიშნული უტოლდება 487.66 აბსოლუტურ ნიშნულს

მისამართი : თბილისი სოფელი დიღომი, ნაკვეთის საკ. კოდი 01.72.14.040.782 ფართობი 500 კვ.მ.		მასშტაბი 1:500	2021 წ.
არქიტექტორი		ზაურ აფციაური	პროექტის სახელწოდება: ერთბინიანი საცხოვრებელი სახლი
დამკვეთი		შპს "სწრაფმშენი"	

სიმაღლის სხივის განსაზღვრის ადგილი 1

ჭრილი 2-2

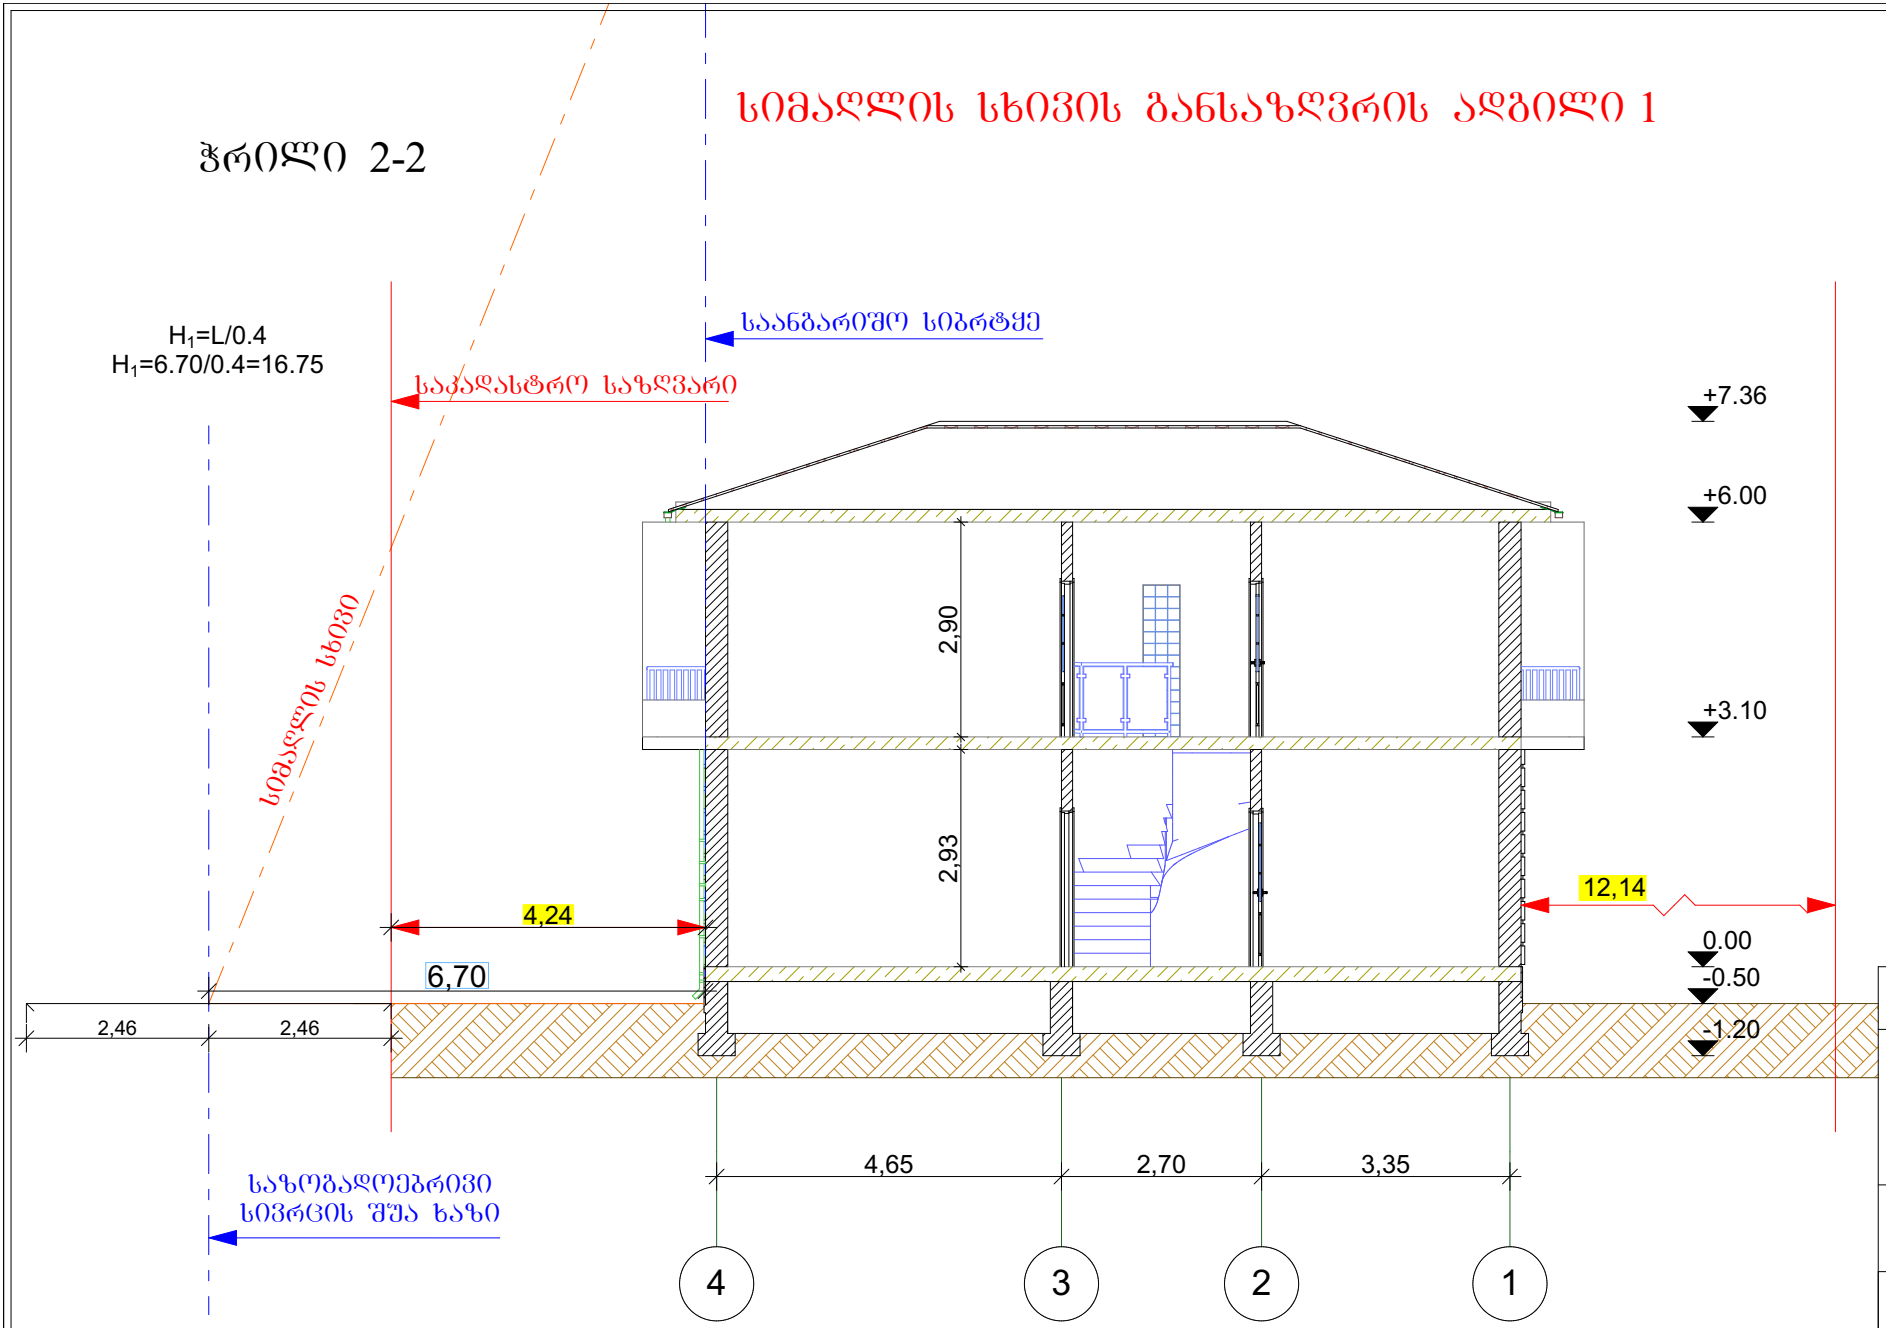

დამკვეთი: შპს "სწრაფმშენი"	
მისამართი: ქალაქი თბილისი, სოფელი დიღომი, ს/კ 01.72.14.040.782 ფართობი 500.00 მ²	
პროექტის სახელწოდება: ინდივიდუალური ერთბინიანი საცხოვრებელი სახლი	
თანამდებობა	ხელმოწერა
დირექტორი რ. აფციაური	
არქიტექტორი ზ. აფციაური	
შემსრულებელი ორგანიზაცია შპს "პროექტი ჯ0"	
თარიღი 2021	მასშტაბი 1:100