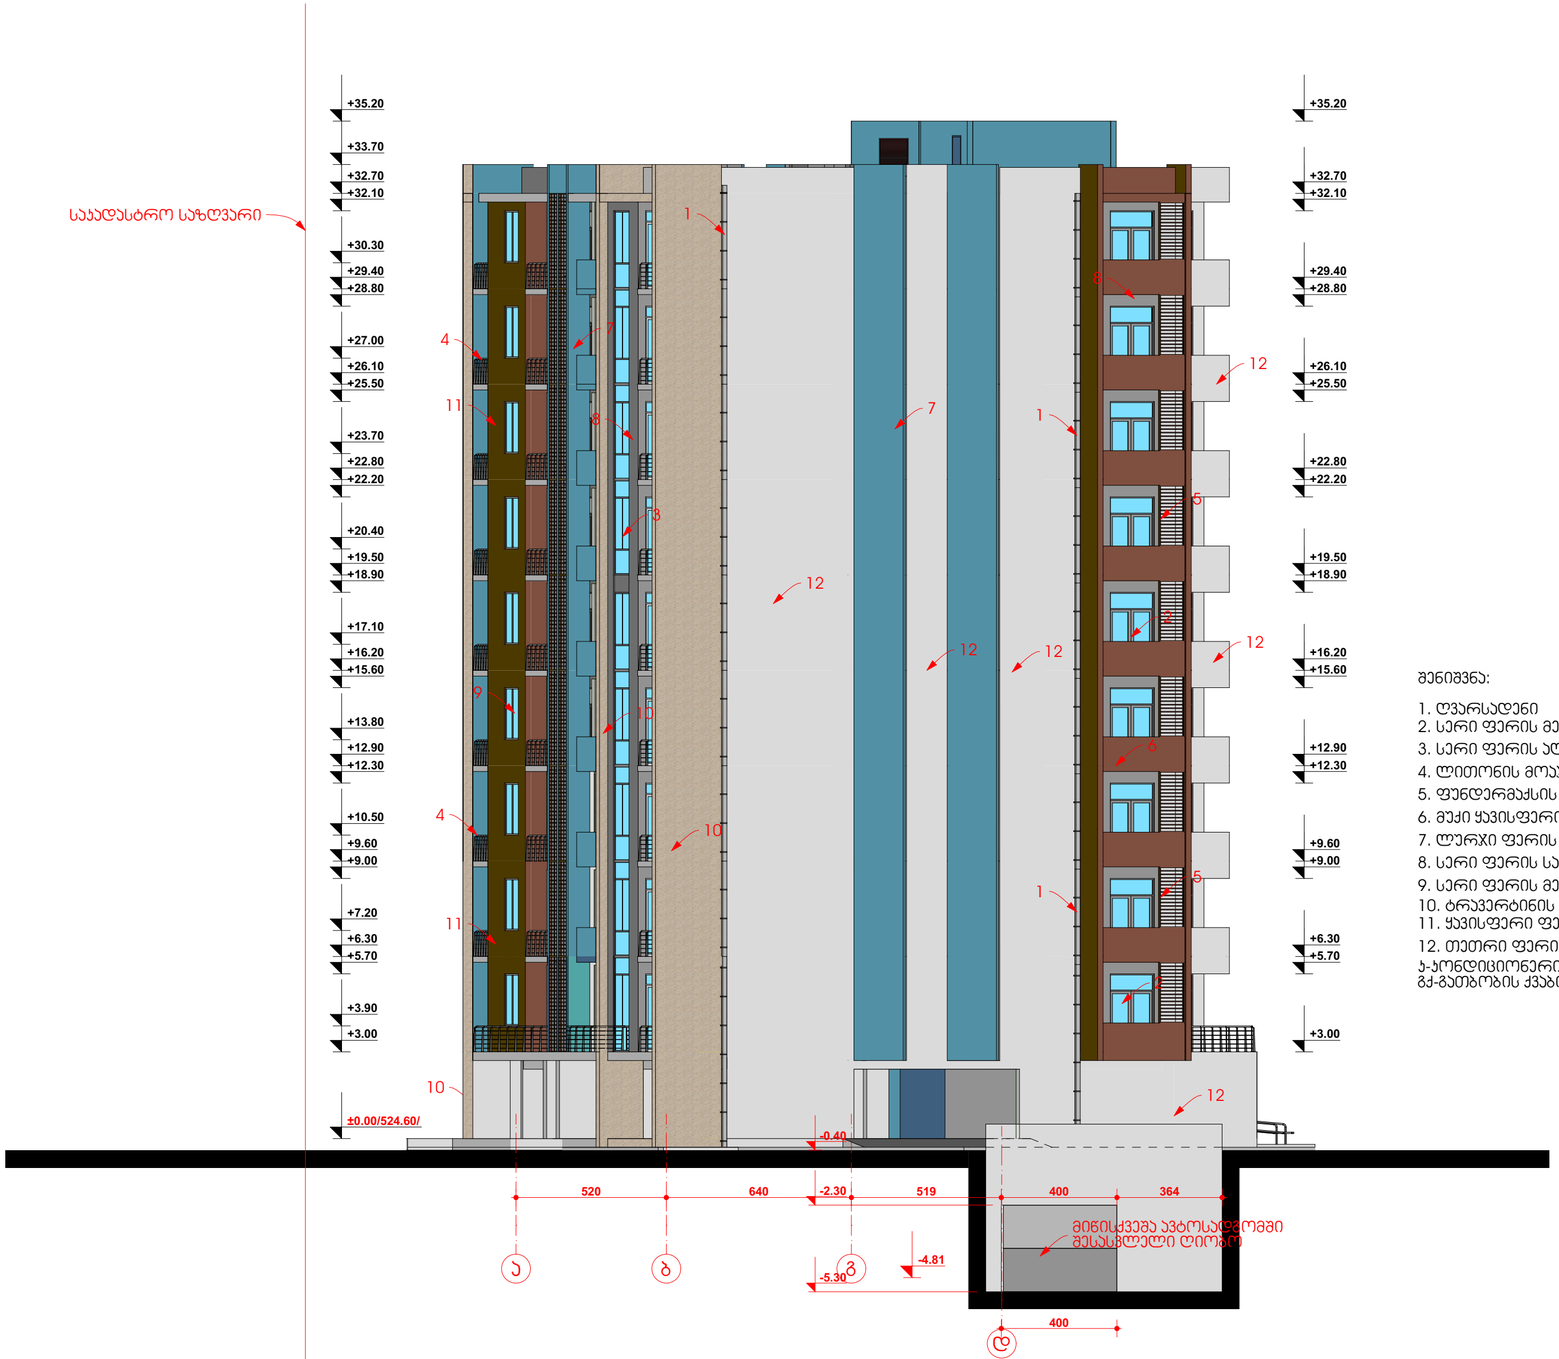
# ფასადი ა-დ ღერძებს შორის



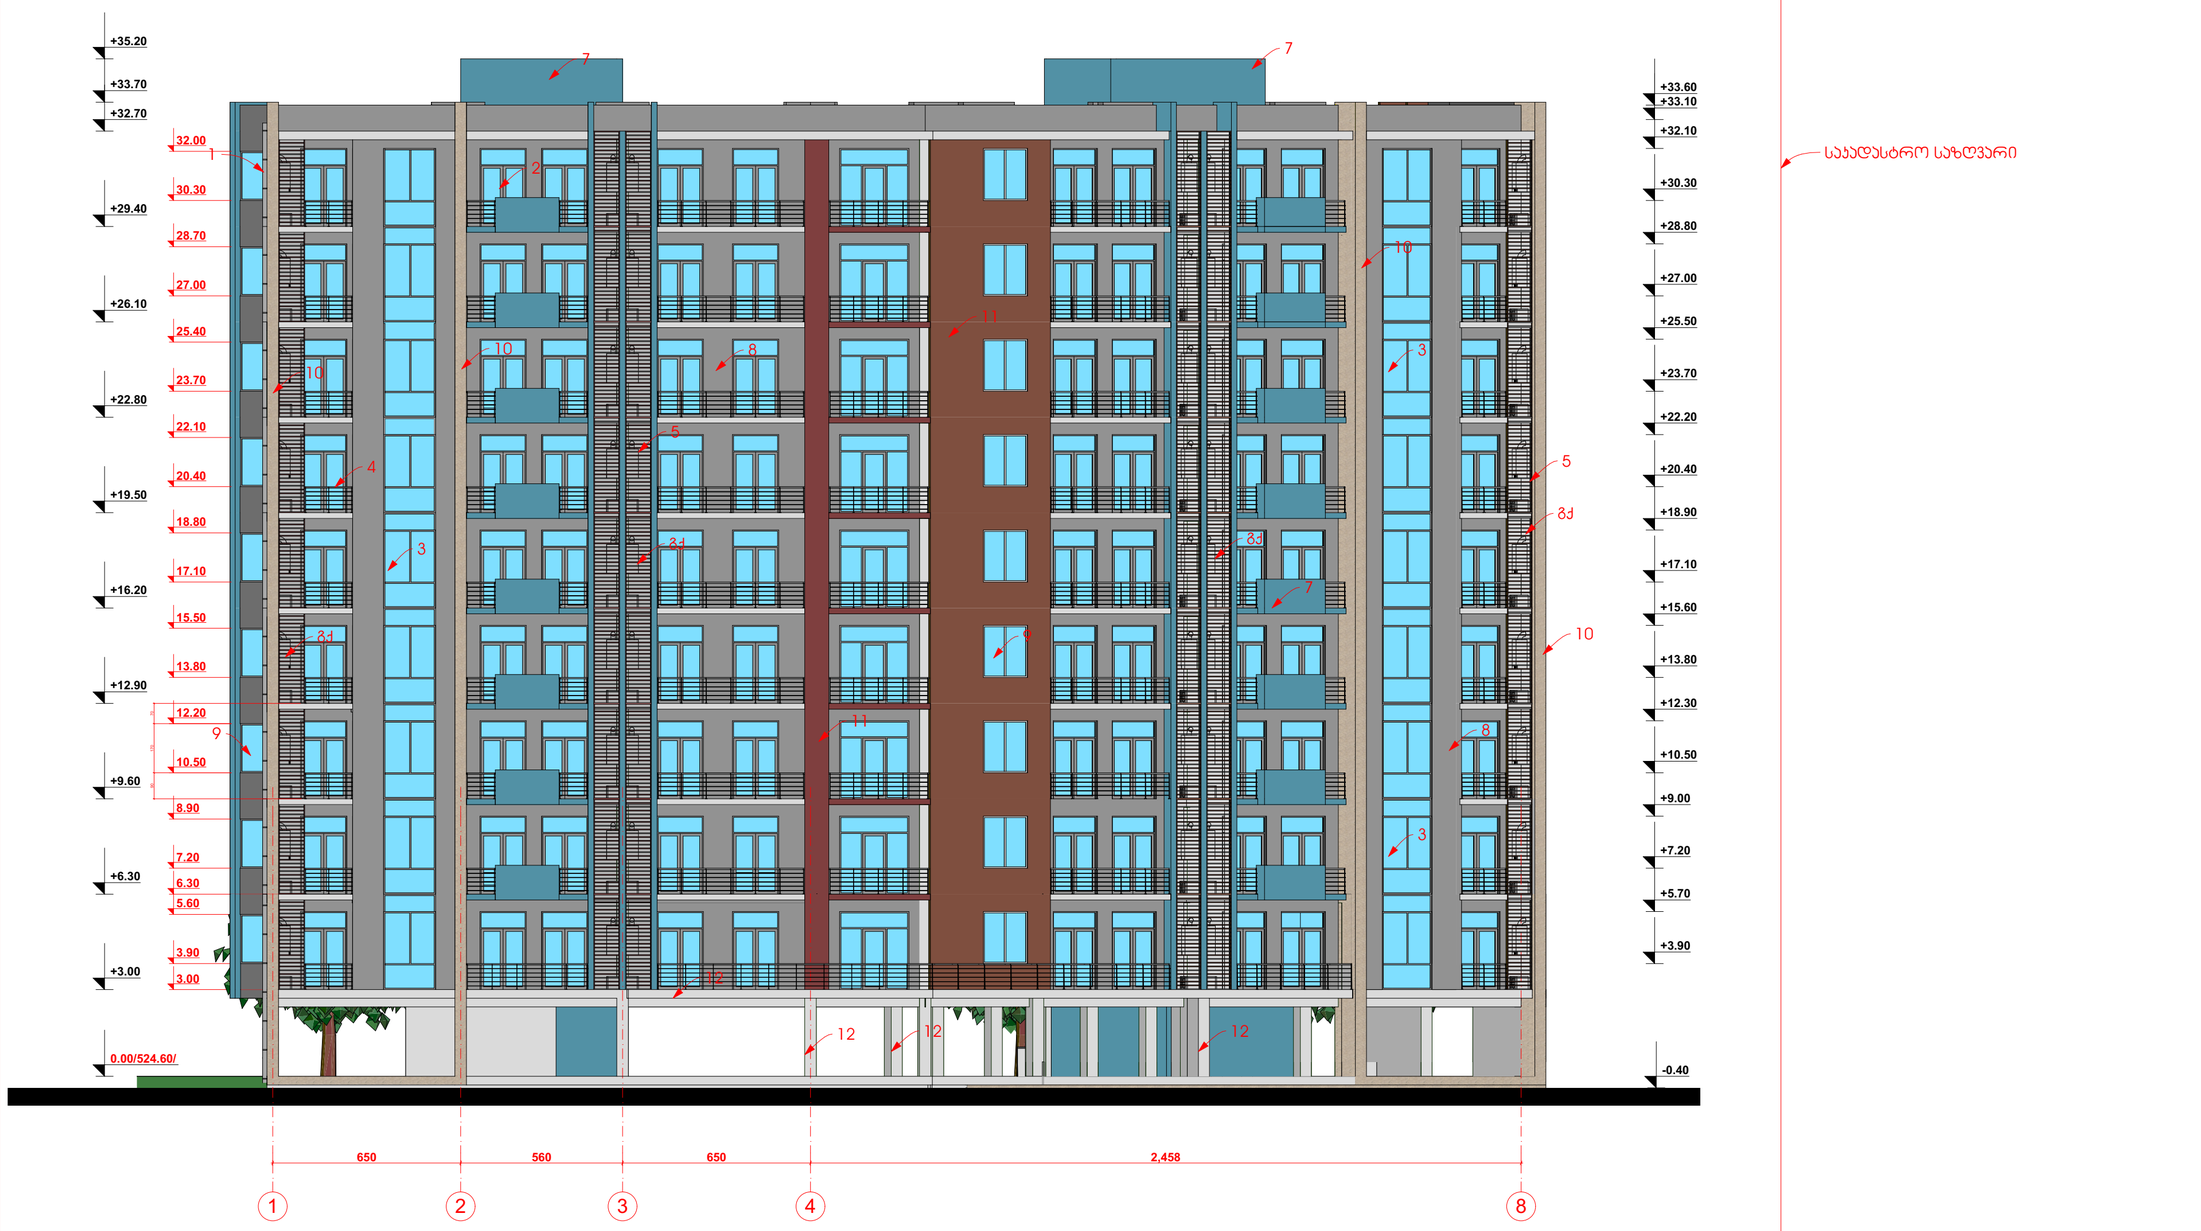

შენიშვნა:

1. ღვარსადენი
2. სერი ფერის მეტალოპლასტმასის ჯარ-ვიტრაჟი RAL 7031
3. სერი ფერის ალუმინის ვიტრაჟი RAL 7031
4. ლითონის მოაჯირი RAL 7031
5. ფუნდერმაჟის ხის იმიტაციის მძონე მუქი ყავისფერი ჭალუზი RAL 8024
6. მუქი ყავისფერი ფერის საფასადე სალებავით შეღებვა RAL 8024
7. ღია ფერის საფასადე სალებავით შეღებვა RAL 5024
8. სერი ფერის საფასადე სალებავით შეღებვა RAL 7045
9. სერი ფერის მეტალოპლასტმასის ფანჯარა RAL 7031
10. ტრავერტინის ქვის ფაქტურით შეღებილი ბეტონპანის ფილა
11. ყავისფერი ფერით შეღებილი ბეტონპანის ფილა RAL 8024
12. თეთრი ფერის საფასადე სალებავით შეღებვა RAL 9003

ა-პონდიციონერის
მძ-გათბობის ქვაბის განთავსების ადგილი

| | | | | | | |
|---|---|---|---|---|---|---|
| STUDIO IBO MA | დირექტორი | | ა. მაჩაიძე | მრავალბინიანი საცხოვრებელი სახლი კალაძის ტერიტორიაზე, ორთა ხიზანიშვილი, №108 ნაკვეთის საკადასტრო კოდი 01.11.10.008.202 | დაკვეთა № | 2/2019 |
| | პმპ | | ა. მაჩაიძე | | სტადია | მ.პ. |
| | მთ. კონსტრ. | | ე. ჭოჭორია | არქიტექტურული ნაწილი | ფურცელი | ას-18 |
| დამკვეთი: შპს „მირაქსი“ ს/კ.400157879 | შესრულა | | ნ. ჯაბაძე | ფასადი ა-დ ღერძებს შორის | ფურცლები | ას- |
| | | | | | მასშტაბი | 1:150 |
| | | | | | | |

# ფასადი 1-8 ღერძებს შორის



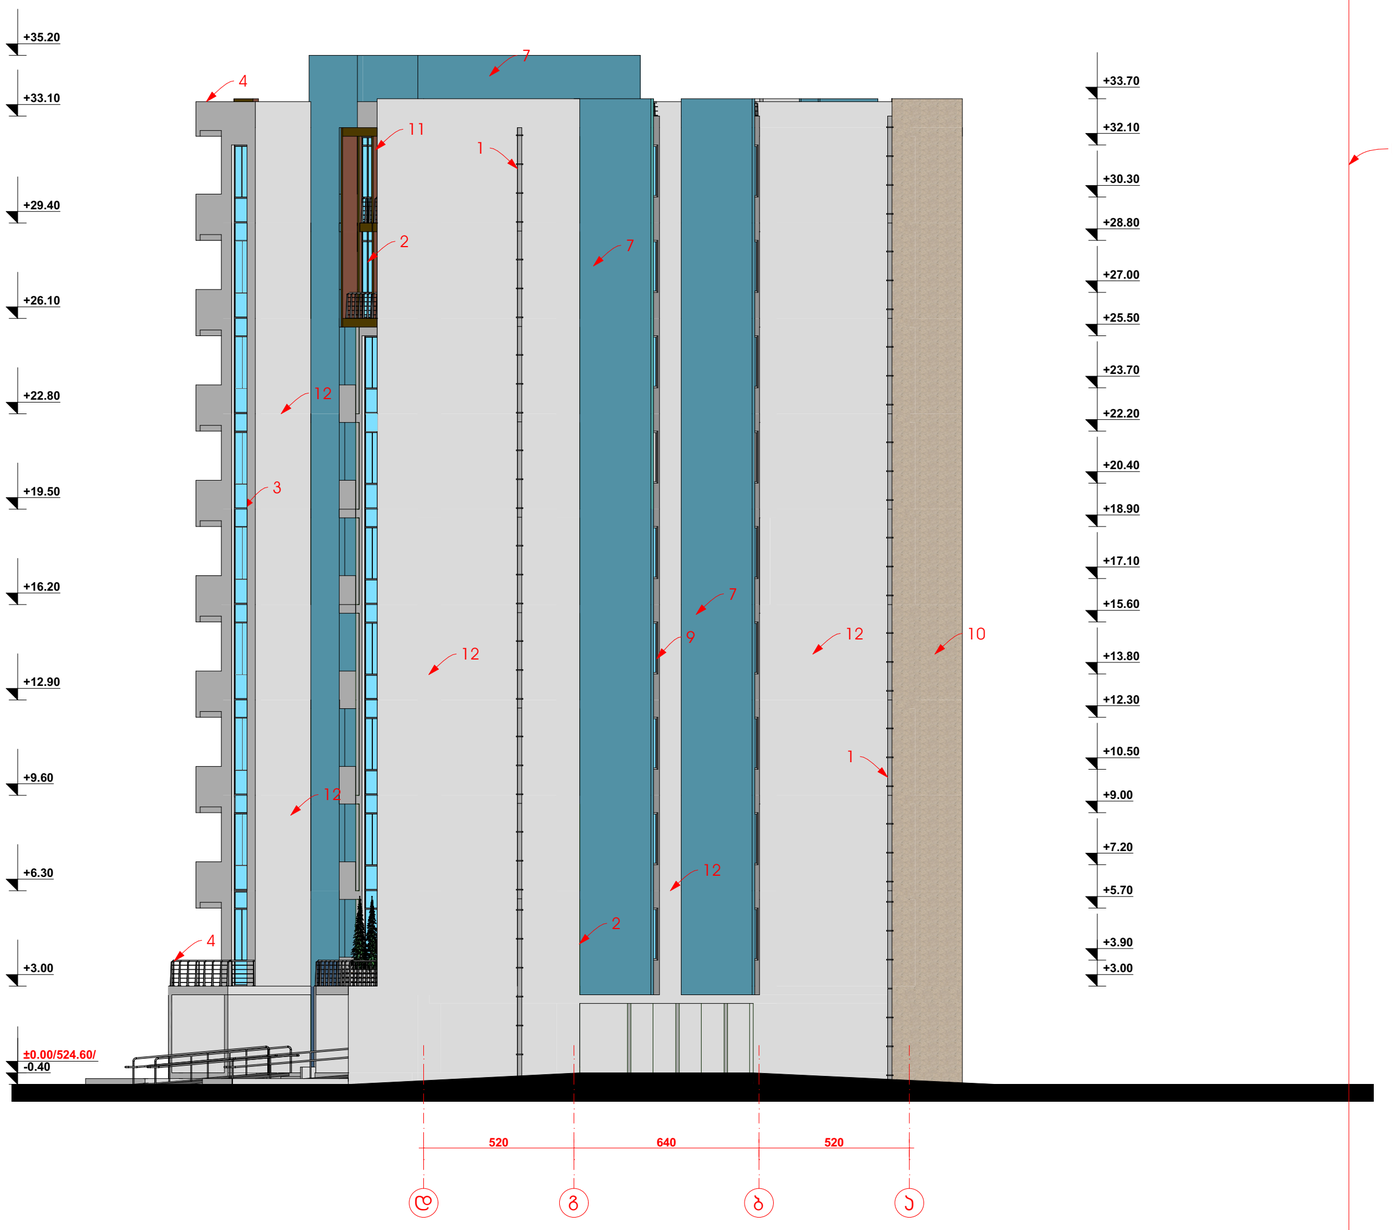

შენიშვნა:

1. ღვარსადენი
2. სერი ფერის მეტალოპლასტმასის ჯარ-ვიტრაჟი RAL 7031
3. სერი ფერის ალუმინის ვიტრაჟი RAL 7031
4. ლითონის მოაჯირი RAL 7031
5. ფუნდერმაჯსის ხის იმიტაციის მჟონე მუქი ყავისფერი ჭალუზი RAL 8024
6. მუქი ყავისფერი ფერის საფასადე სალებავით შეღებვა RAL 8024
7. ლურჯი ფერის საფასადე სალებავით შეღებვა RAL 5024
8. სერი ფერის საფასადე სალებავით შეღებვა RAL 7045
9. სერი ფერის მეტალოპლასტმასის ფანჯარა RAL 7031
10. ტრაკერტინის ქვის ფაქტურით შეღებილი ბეტონპანის ფილა
11. ყავისფერი ფერით შეღებილი ბეტონპანის ფილა RAL 8024
12. თეთრი ფერის საფასადე სალებავით შეღებვა RAL 9003

ჰ-ჯონდიციონერის

| | | | | | | |
|---|---|---|---|---|---|---|
| STUDIO IBO MA | დირექტორი | | ე. მაჩაიძე | მრავალბინიანი საცხოვრებელი სახლი ქალაქი თბილისი, ქერჩ ოვენ ხიზანიშვილი, N108 | დაკვეთა № | 2/2019 |
| | ჰმპ | | ე. მაჩაიძე | ნაკვეთის საპროექტო პორტი 01.11.10.008.202 | სტადია | მ.პ. |
| | მთ. ხონსტრ. | | ე. ფოფორაძე | არქიტექტურული ნაწილი | ფურცელი | ას-19 |
| დამკვეთი: შპს „მირაქსი" ს/კ.400157879 | შესრულა | | ნ. ჯაჯანიძე | ფასადი 1-8 ღერძებს შორის | ფურცლები | ას- |
| | | | | | მასშტაბი | 1:150 |
| | | | | | | |

# ფასადი დ-ა ღერძებს შორის




შენიშვნა:

1. ღვარსადენი
2. სერი ფერის მეტალოპლასტმასის ჯარ-ვიტრაჟი RAL 7031
3. სერი ფერის ალუმინის ვიტრაჟი RAL 7031
4. ლითონის მოაჯირი RAL 7031
5. ფუნდერმაჯსის ხის იმიტაციის მჭრელ მუქი ყავისფერი ჭალუზი RAL
6. მუქი ყავისფერი ფერის საფასადე სალებავით შეღებვა RAL 8024
7. ღურჯი ფერის საფასადე სალებავით შეღებვა RAL 5024
8. სერი ფერის საფასადე სალებავით შეღებვა RAL 7045
9. სერი ფერის მეტალოპლასტმასის ფანჯარა RAL 7031
10. ტრავერტინის ქვის ფაქტურით შეღებილი ბეტონპანის ფილა
11. ყავისფერი ფერით შეღებილი ბეტონპანის ფილა RAL 8024
12. თეთრი ფერის საფასადე სალებავით შეღებვა RAL 9003

ა-კონდიციონერის
გჭ-გათბობის ქვაბის განთავსების ადგილი

| | | | | | | |
|---|---|---|---|---|---|---|
| STUDIO IBOMA | დირექტორი | | ა. მაჩაიძე | მრავალბინიანი საცხოვრებელი სახლი ქალაქ თბილისი, ქუჩა ოფარ ხიზანიშვილი, №108 | დაკვეთა № | 2/2019 |
| | პმპ | | ა. მაჩაიძე | ნაკვეთის საკადასტრო კოდი 01.11.10.008.202 | სტადია | მ.პ. |
| | მთ. კონსტრ. | | ე. ჭოჭორია | არქიტექტურული ნაწილი | ფურცელი | ას-20 |
| დამკვეთი: შპს „მირაქსი" ს/კ 400157879 | შესრულა | | ნ. ასპანაძე | ფასადი დ-ა ღერძებს შორის | ფურცლები | ას- |
| | | | | | მასშტაბი | 1:150 |
| | | | | | | |

# ფასადი 8-1 ღერძებს შორის

საპროექტო საზღვარი




საპროექტო საზღვარი

შენიშვნა:

1. ღვარსადენი
2. სერი ფერის მეტალოპლასტმასის პარ-პიტრაჟი RAL 7031
3. სერი ფერის ალუმინის პიტრაჟი RAL 7031
4. ლითონის მოაჯირი RAL 7031
5. ფუნდერმაჯსის ხის იმიტაციის მჟონე მუქი ყავისფერი ჭალუზი RAL 802
6. მუქი ყავისფერი ფერის საფასადე სალებავით შეღებვა RAL 8024
7. ღარჯი ფერის საფასადე სალებავით შეღებვა RAL 5024
8. სერი ფერის საფასადე სალებავით შეღებვა RAL 7045
9. სერი ფერის მეტალოპლასტმასის ფანჯარა RAL 7031
10. ტრავერტინის ქვის ფაქტურით შეღებილი ბეტონის ფილა
11. ყავისფერი ფერით შეღებილი ბეტონის ფილა RAL 8024
12. თეთრი ფერის საფასადე სალებავით შეღებვა RAL 9003

ჰ-პროექციონერის
გძ-გათბობის ქვაბის განთავსების ადგილი

| | | | | | | |
|---|---|---|---|---|---|---|
| STUDIO BOMA | დირექტორი | | ა. მაჩაიძე | მრავალბინიანი საცხოვრებელი სახლი კალაკი თბილისის,ქობა ოდარ ხიზანიშვილი, №108 ნაკვეთის საპროექტო პორტი 01.11.10.008.202 | დაკვეთა № | 2/2019 |
| | პმპ | | ა. მაჩაიძე | | სტადია | მ.პ. |
| | მთ. პონსტრ. | | ე. ჭოჭორია | არქიტექტურული ნაწილი | ფურცელი | ას-21 |
| დამკვეთი: შპს „მირაქსი“ ს/ნ.400157879 | შეასრულა | | ნ. ჯაჯანაძე | ფასადი 8-1 ღერძებს შორის | ფურცლები | ას- |
| | | | | | მასშტაბი | 1:150 |
| | | | | | | |