ლითონის კიბე

ლითონის კოჭი

ტერასა

ტერასა

ტერასა

ქუჩის ღერძი

სიმაღლის განსაზღვრის სხივი

H=13.617

ეზო-ტერასა

ქუჩა

ავტოსადგომი

3617

4085

8170

114300

6000 6000 6000 5500 500 5500 6900 4700 6900 5500

K J I H G F E D C B A

ფასადი 2

A-35

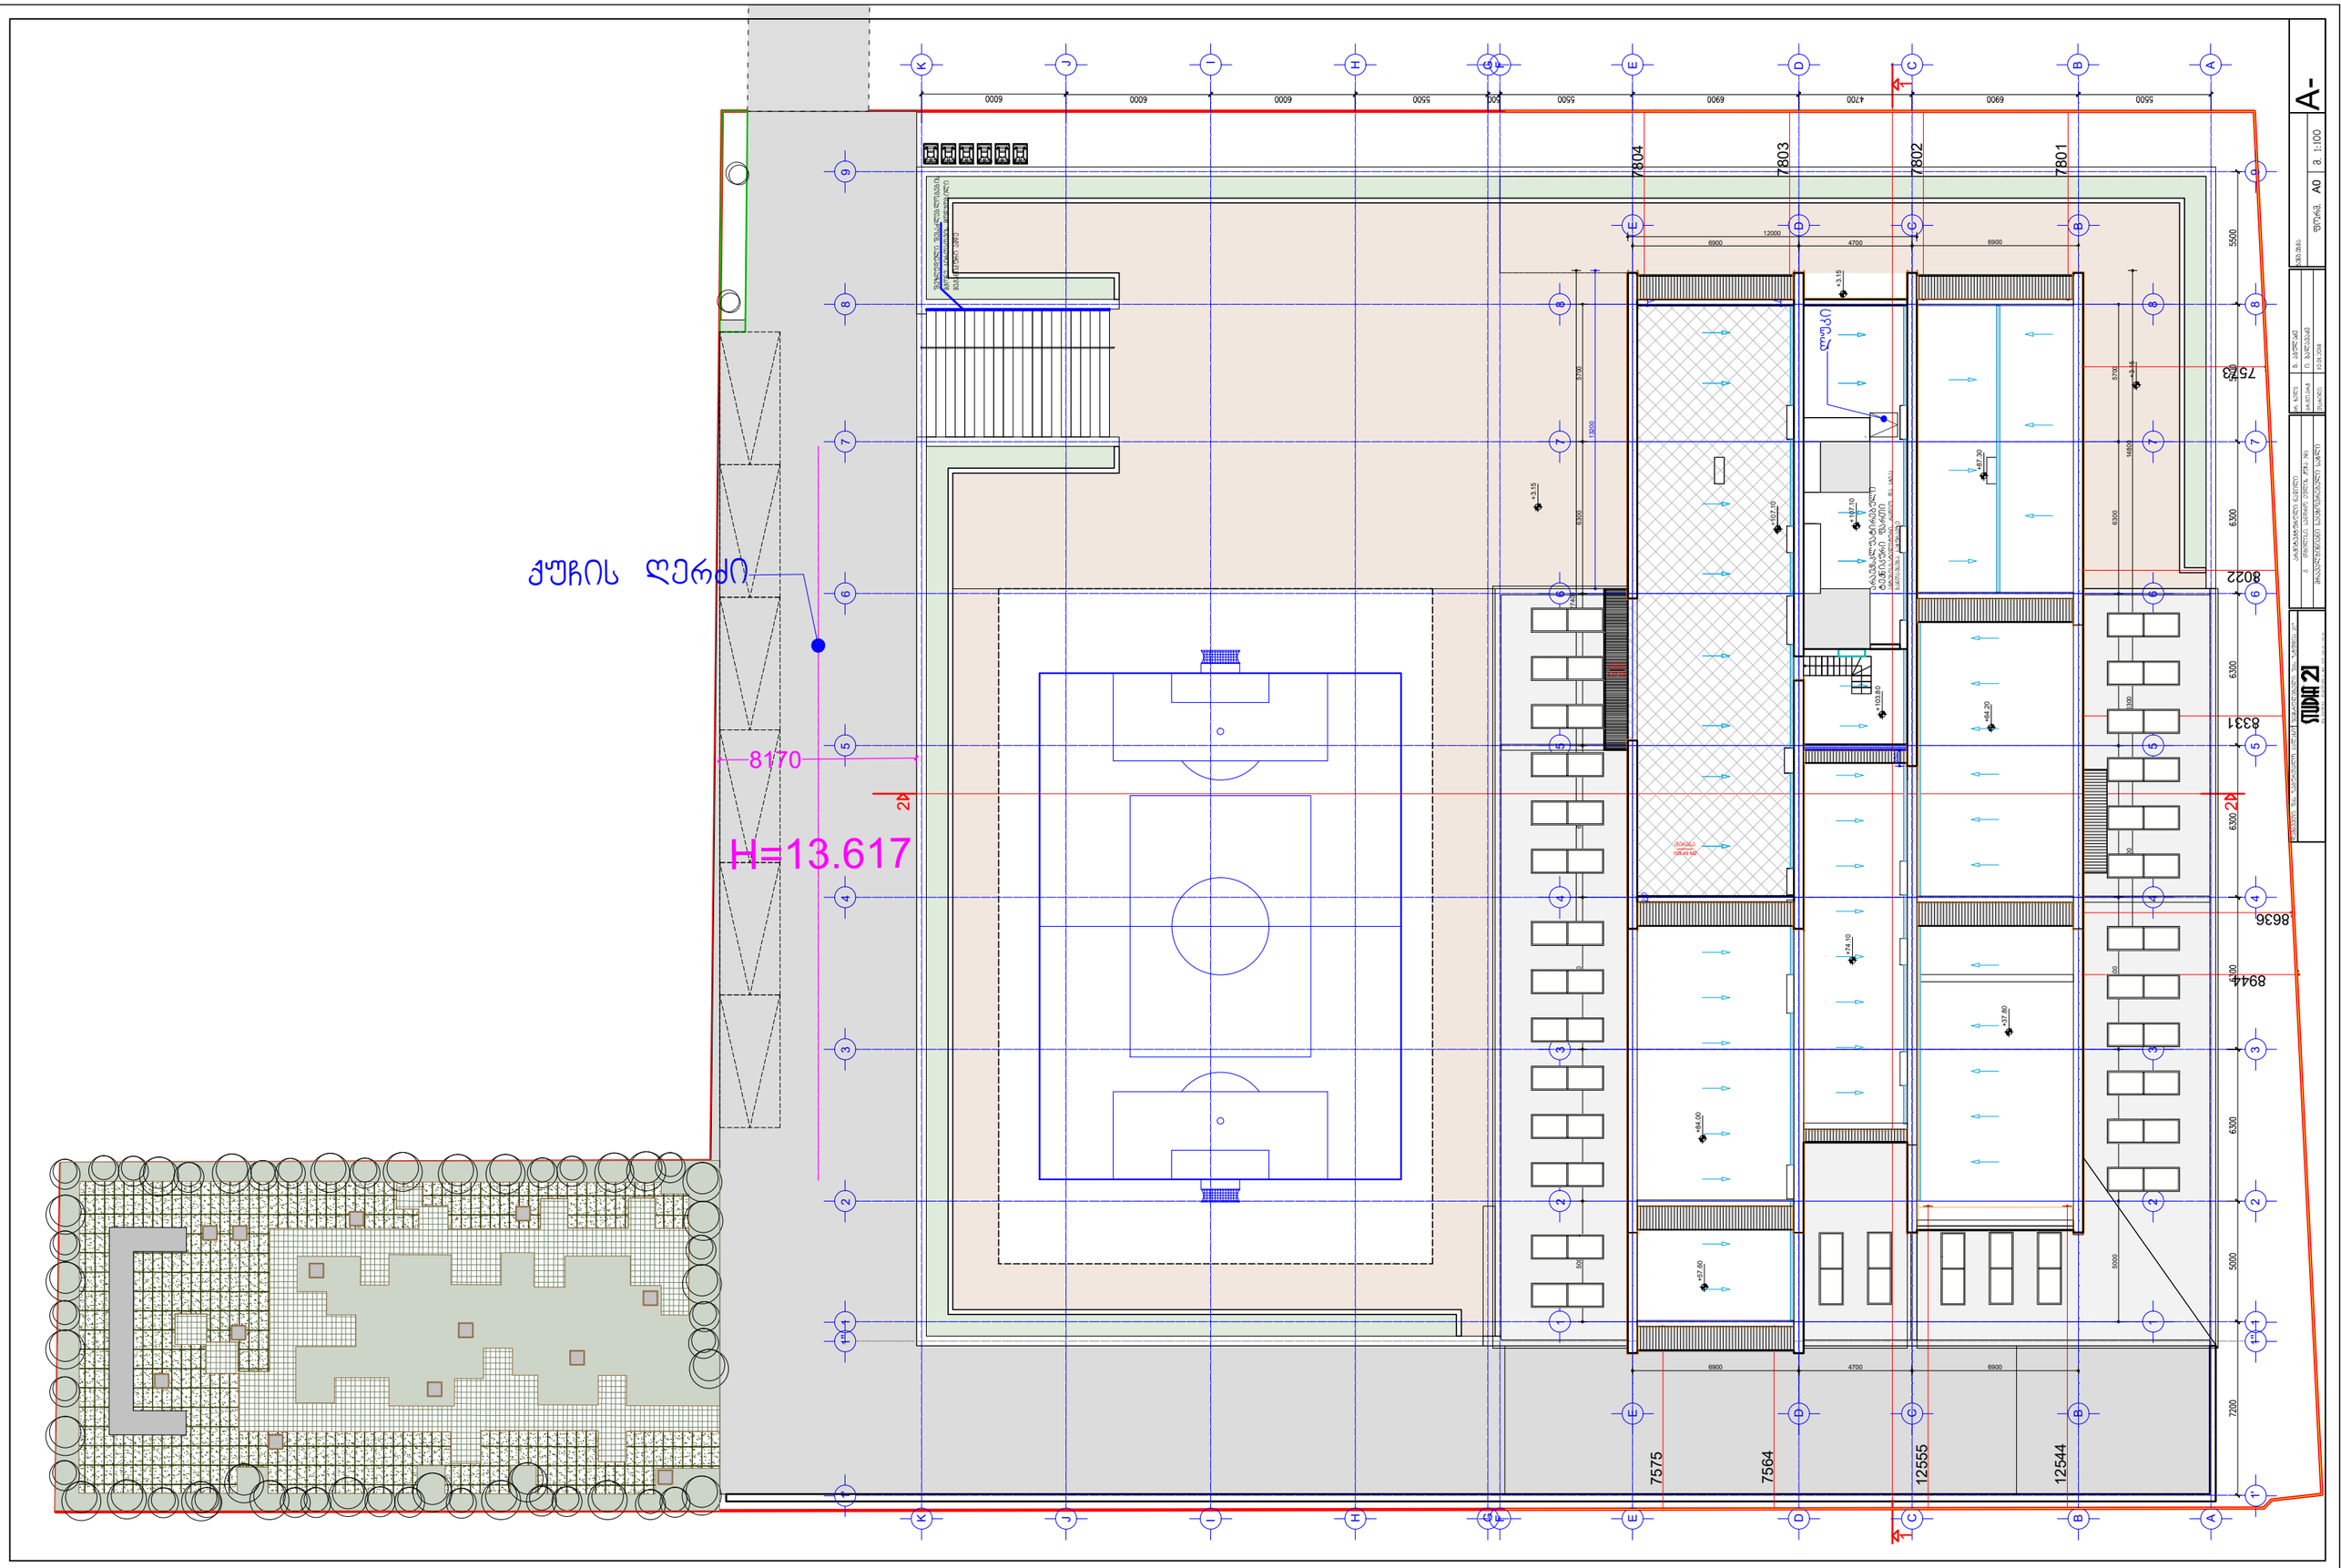

ქუჩის ღერძი
8170
H=13.617
7804
7803
7802
7801
7573
8022
8331
8636
8944
7575
7564
12555
12544
A-
A0
1:100
STUDIA 21