W r i l i 1-1

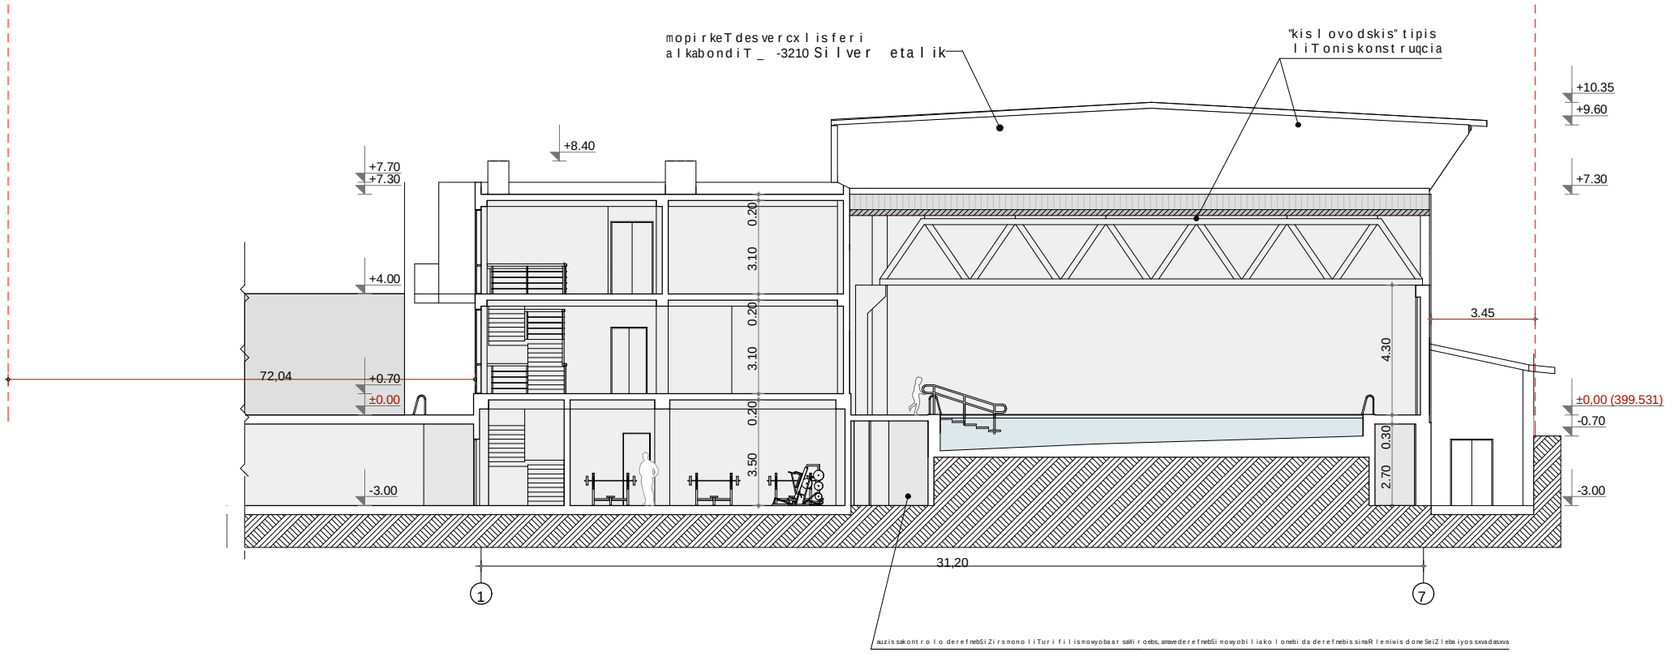

W r i l i 2-2

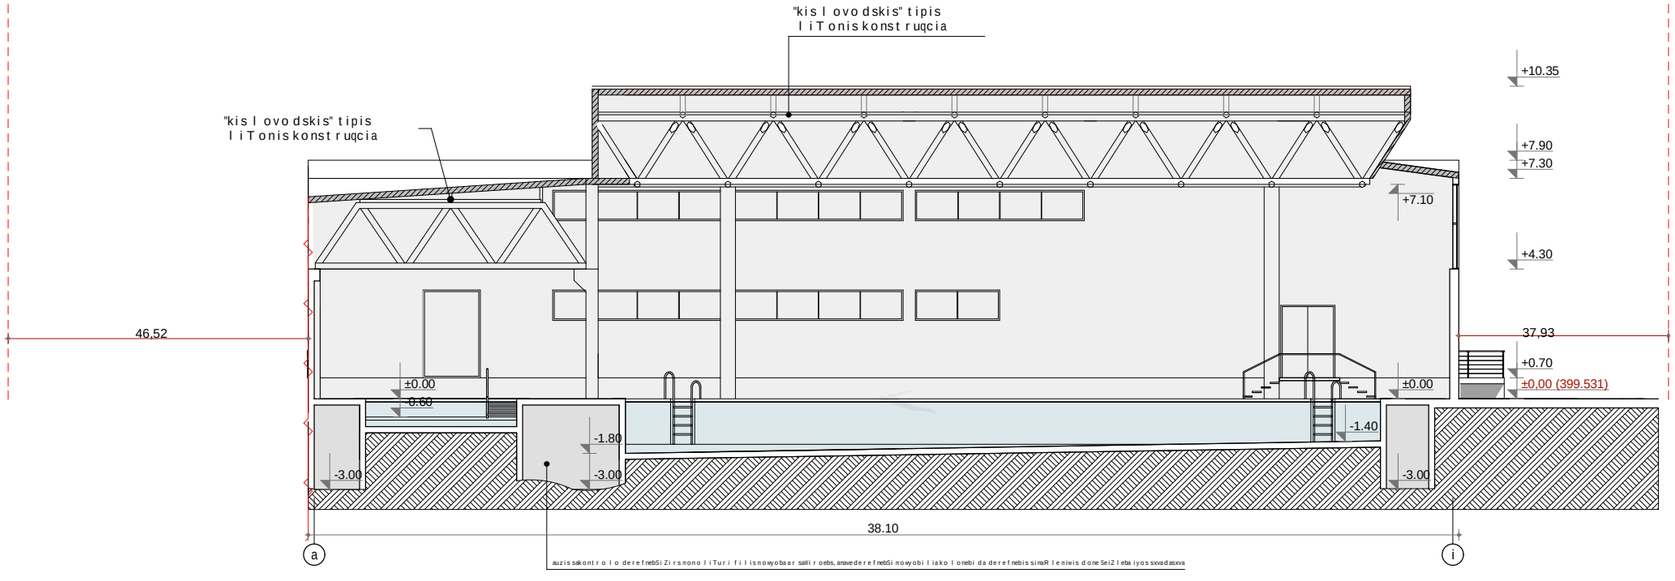

FLEX ARCHITECTURE	Tanamdeboba	gvari	damkveTi: S.p.s "giomir"
			sprotul-ganajansaRebeli kompleqsi
	direqtori	i.maziaSvili	misamarTi: q.Tbilisi gorgasisq. #75a
			masStabi 1:200 — Wrili 1-1
	arqiteqtori	i.maziaSvili	TariRi 17.01.2012 — Wrili 2-2
			stadia ST — furceli — furclebi
S.p.s. "fleqsarqiteqtura" " X RCHITCHTR" .T.	daamuSava	d.munjiSvili	arqiteqturuli nawili — a - 10 — 12

W r i l i 3-3

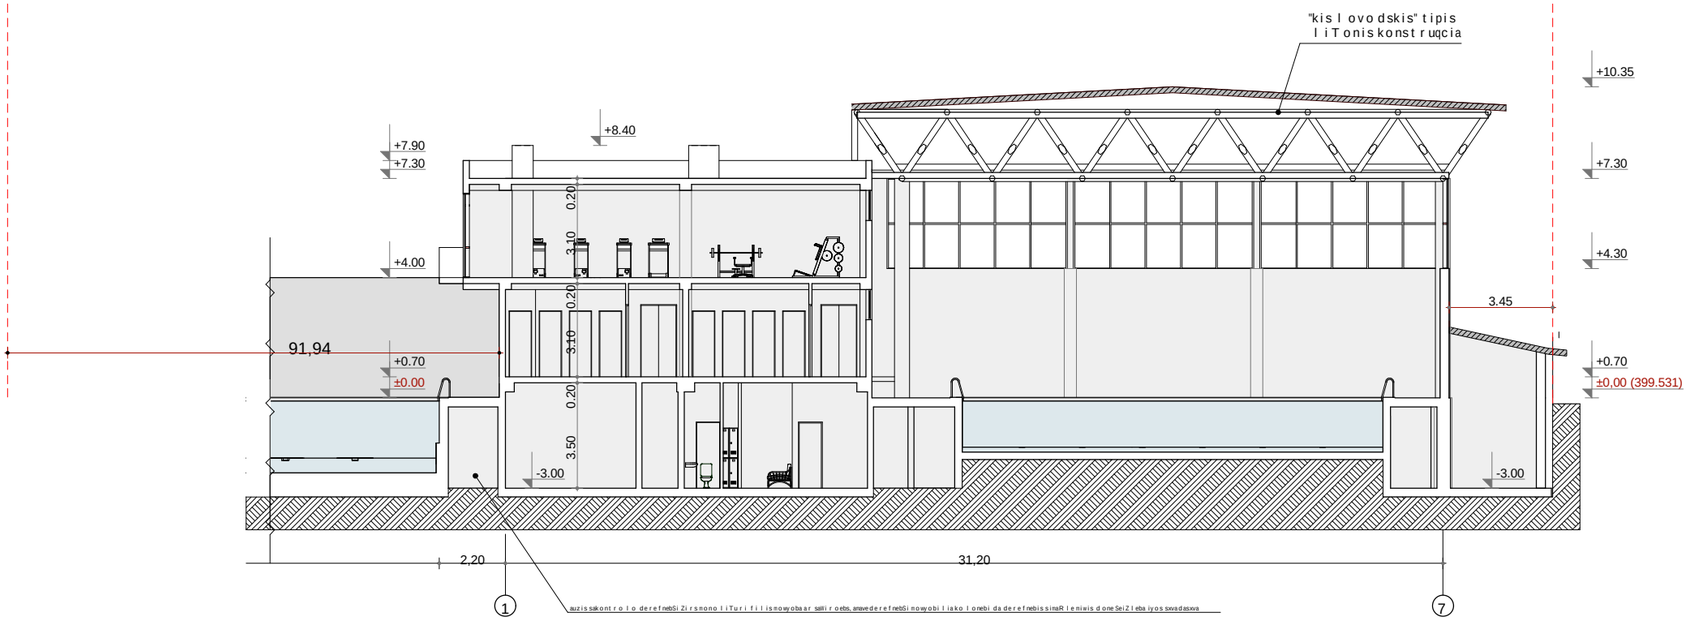

W r i l i 4-4

"kis l ovo dskis" tipis
l i T onis konst r uqcia

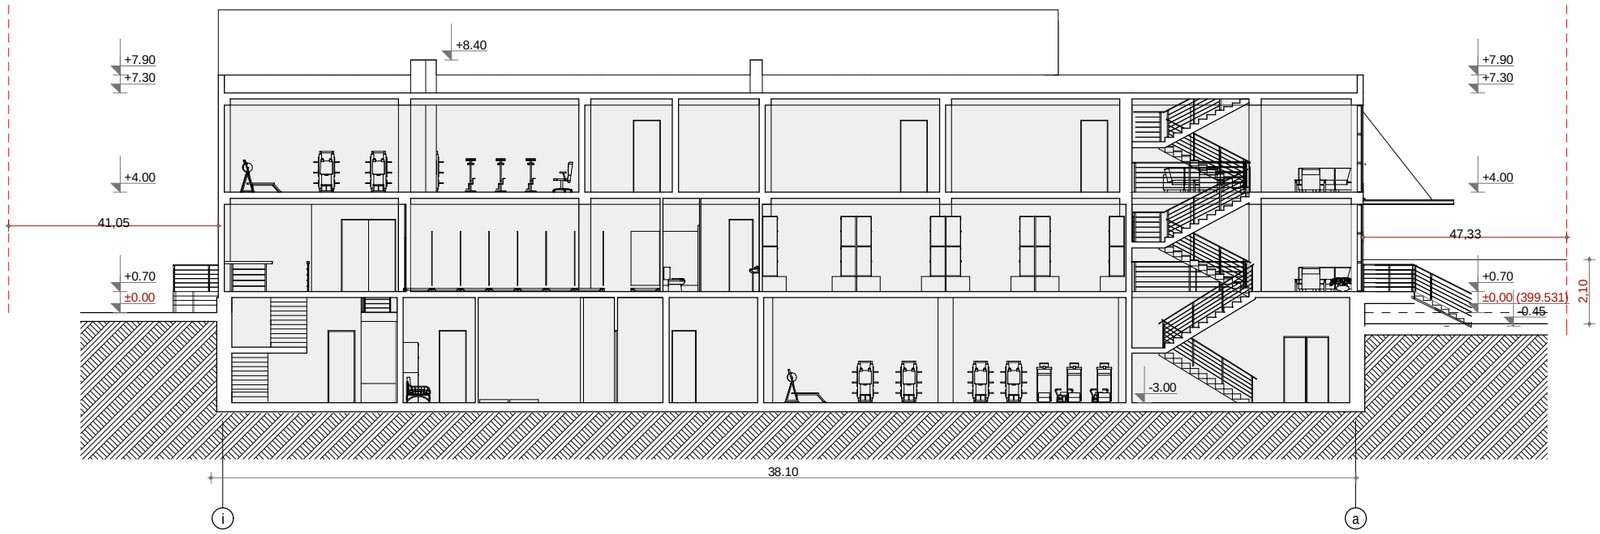

FLEX ARCHITECTURE	Tanamdeboba	gvari	damkveTi: S.p.s "giomir"
			sprotul-ganajansaRebli komplekSi
	direqtori	i.maziaSvili	misamarTi: q.Tbilisi gorgasliSq. #75a
			masStabi 1:200 — Wrili 3-3 / Wrili 4-4
	arqiteqturi	i.maziaSvili	TariRi 17.01.2012
			stadia ST — furclebi: furcleli
S.p.s. "fleqsarqiteqtura" " X RCHITCHT R " .T.	daamuSava	d.munjiSvili	arqiteqturuli nawili — a - 11 — 12