
ა ბლოკი ჭრილი 2-2

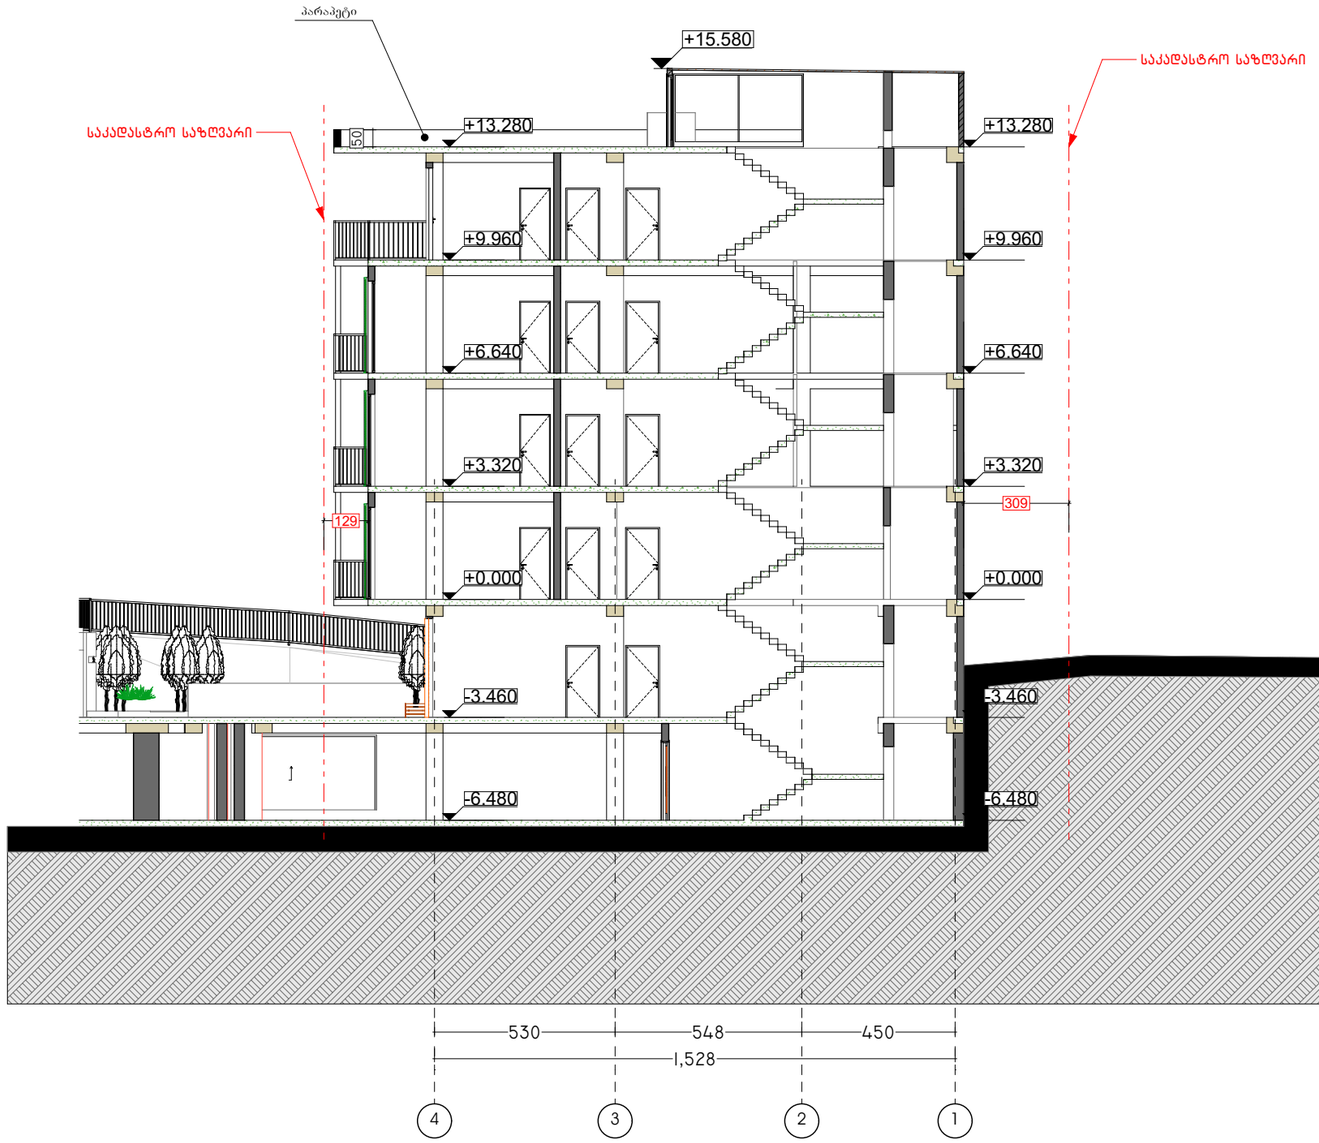

სიტუაციური სქემა KEY PLAN

პირობითი აღნიშვნები LEGEND

ჭრილის ხაზი

ღერძის ხაზი

ხის ტოპოგრაფიული აგდგილმდებარეობა D-300 sm

შენიშვნები

* ნახაზი მხედველობაშია საბინძურებით.
* ნახაზზე მოცემულია კონსტრუქციული ფილის ნიშნულები

დამკვეთი CLIENT მპს "ჯერა დეველოპმენტი"

დამკვეთი CLIENT მპს "ერკი"


პროექტი PROJECT მრავალბინიანი საცხოვრებელი სახლი

მისამართი ADDRESS ქალაქი თბილისი, ქ. ჯიფუნი №31

არქიტექტურული ნაწილი ARCHITECTURE

ნახაზი DRWG	
თარიღი DATE OF ISSUE	
მასშტაბი SCALE	1:200
სტადია STAGE	
ფორმატი PAPER SIZE	A-3
ფაილის სახელი FILE NAME	
ფურცელი PAGES	

ა- ბლოკი ჭრილი 1-1

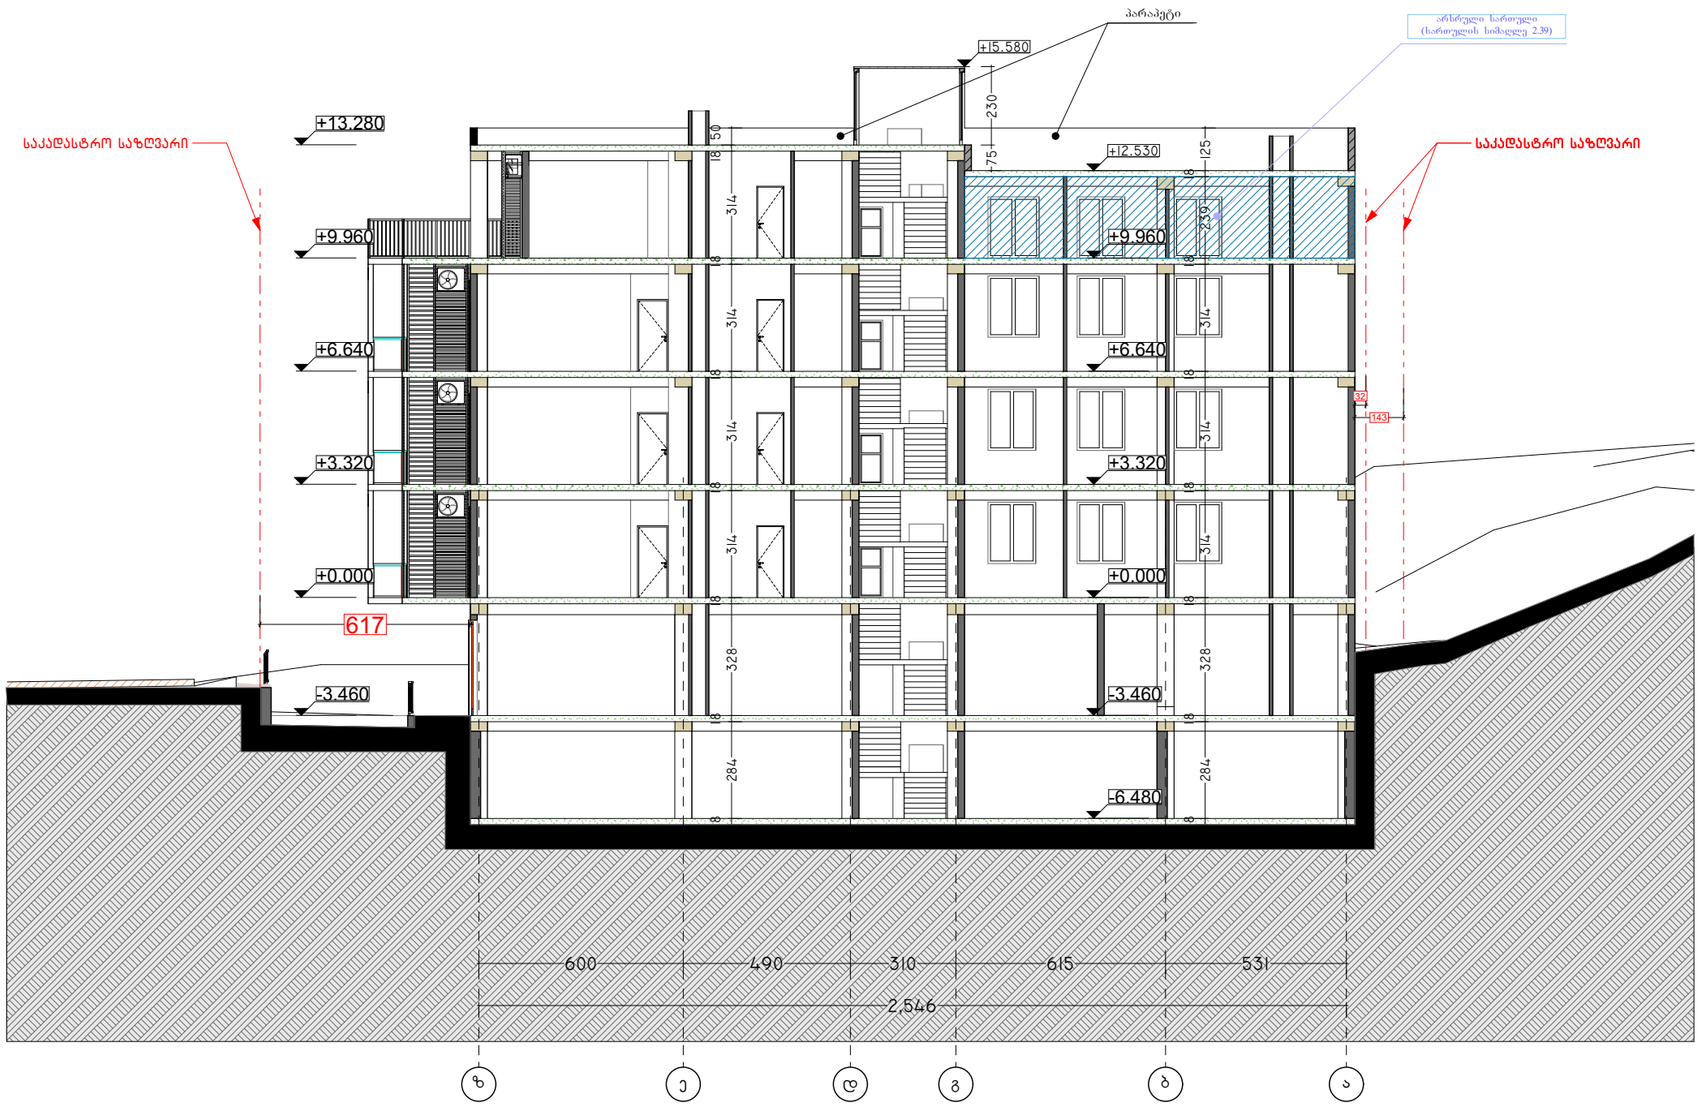

სიტუაციური სქემა KEY PLAN

პირობითი აღნიშვნები LEGEND

ჭრილის ხაზი

ღერძის ხაზი

ხის ტოპოგრაფიული აღბეჭდვა/არეალი
D-300 sm

შენიშვნები

* ნახაზი მხედველობაშია სანიმუშოდ.
* ნახაზზე მოყვანილია პროსპექტისული ფილის ნიმუშები

დამკვეთი CLIENT მპს "ეარა დეველოპმენტ"

დამკვეთი CLIENT მპს "არჩი"


პროექტი PROJECT მრავალბინიანი საცხოვრებელი სახლი

მისამართი ADDRESS ქალაქი თბილისი, ჭ. ყიფიანი №31

არქიტექტორული ნაწილი
ARCHITECTURE

ნახაზი DRWG.	
თარიღი DATE OF ISSUE	
მასშტაბი SCALE	1:200
სტადია STAGE	
ფორმატი PAPER SIZE	A-3
ფაილის სახელი FILE NAME	
ფურცელი PAGES	

ბ ბლოკი ჭრილი 2-2

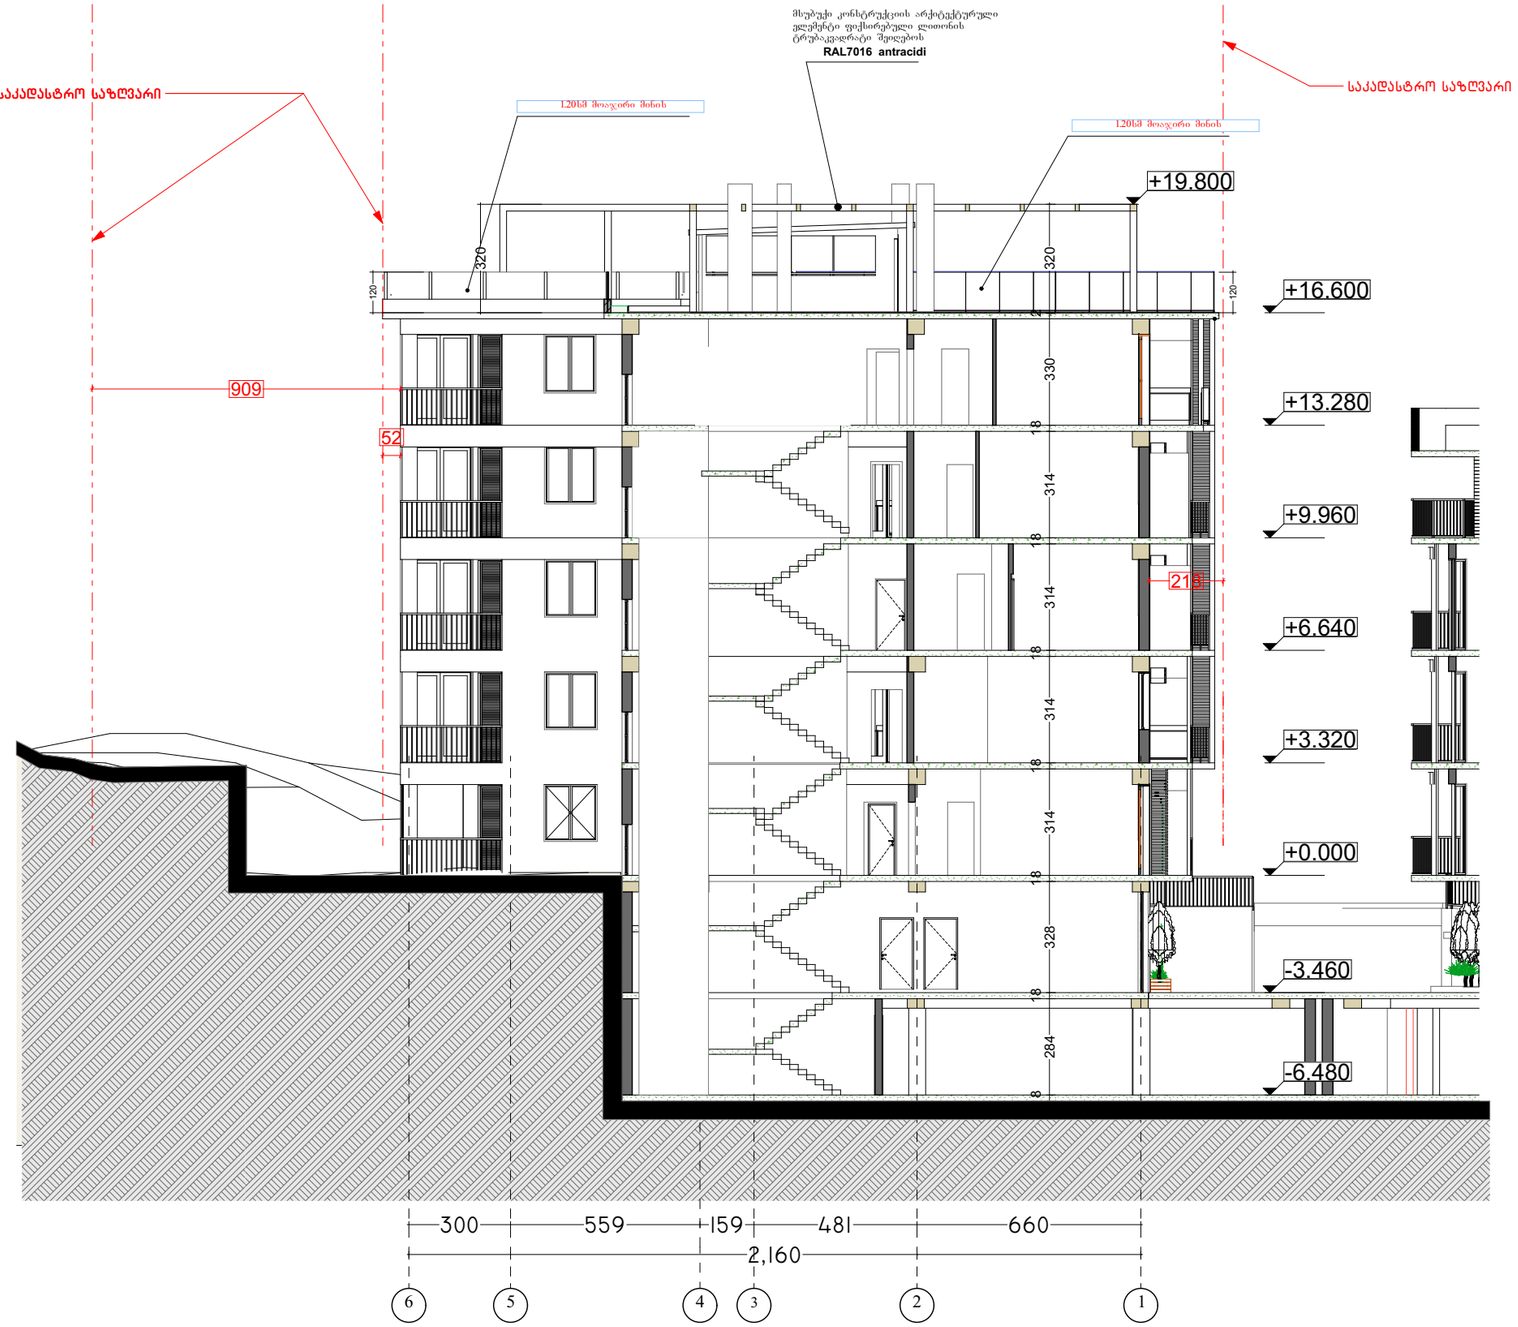

სიტუაციური სქემა KEY PLAN

პირობითი აღნიშვნები LEGEND

ჭრილის ხაზი

ღერძის ხაზი

ხაზს გადაკვეთილი პარალელურად ტრიალებს D-300 sm

შენიშვნები

* ნახაზის მასშტაბებია სანიმუშოდ.
* ნახაზზე მოცემულია პროექტირებული ფილის ნიშნულები

დამკვეთი CLIENT მპს "ჯერა დეველოპმენტი"

დამკვეთი CLIENT მპს "არჯი"


პროექტი PROJECT
მრავალბინიანი საცხოვრებელი სახლი

მისამართი ADDRESS ქალაქი თბილისი, კ. ყიფიანი №31

არქიტექტურული ნაწილი ARCHITECTURE

ნახაზის DRWG.	თარიღი DATE OF ISSUE	
	მასშტაბი SCALE	1:200
	სტადია STAGE	
	ფორმატი PAPER SIZE	A-3
	ფაილის სახელი FILE NAME	
	ფურცელი PAGES	

ბ ბლოკი ჭრილი 1-1

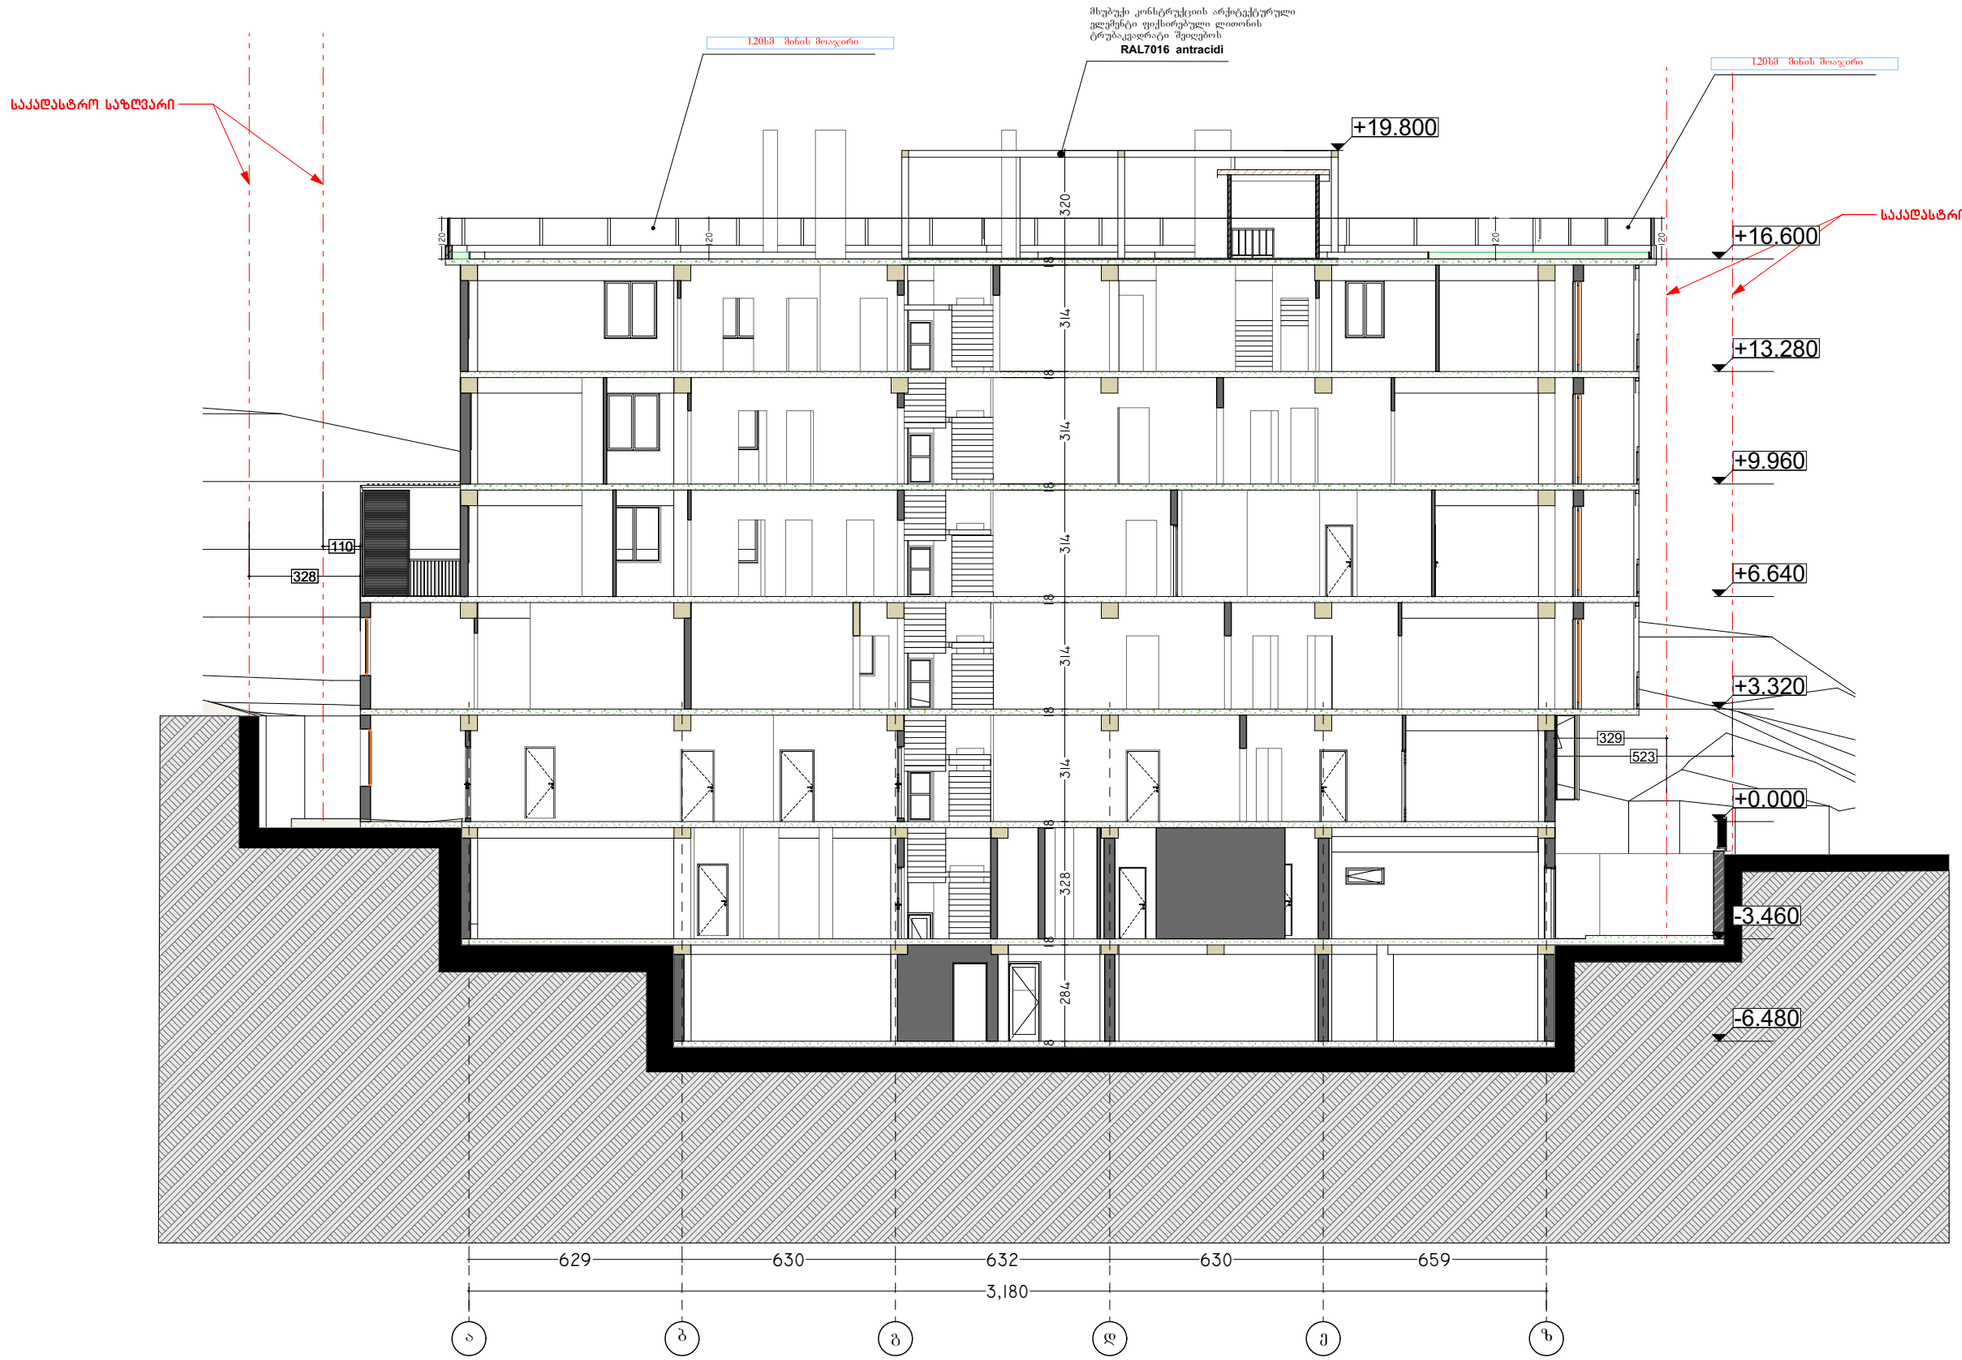

სიტუაციური სქემა KEY PLAN

ლეგენდა LEGEND

ჭრილის ხაზი

ღერძის ხაზი

ხის ტოტოგრაფიული პროექციის დიამეტრი D-300 sm

შენიშვნები

* ნახაზი შესრულებულია სანიმუშოდ.
* ნახაზზე მოცემულია პროექტირების ფილის ნიშნულები

დამკვეთი CLIENT
მპს "ჯერა დეველოპმენტ"

დამკვეთი CLIENT
მპს "ერჯი"

პროექტი PROJECT
მრავალბინიანი საცხოვრებელი სახლი

მისამართი ADDRESS
ქალაქი თბილისი, ჯ. ჯინჯიხი №31

არქიტექტურული ნაწილი
ARCHITECTURE

ნახაზის DRWG.	
გაცემის DATE OF ISSUE	
მასშტაბი SCALE	1:200
სტადია STAGE	
ფორმატი PAPER SIZE	A-3
ფაილის სახელი FILE NAME	
ფურცელი PAGES	