
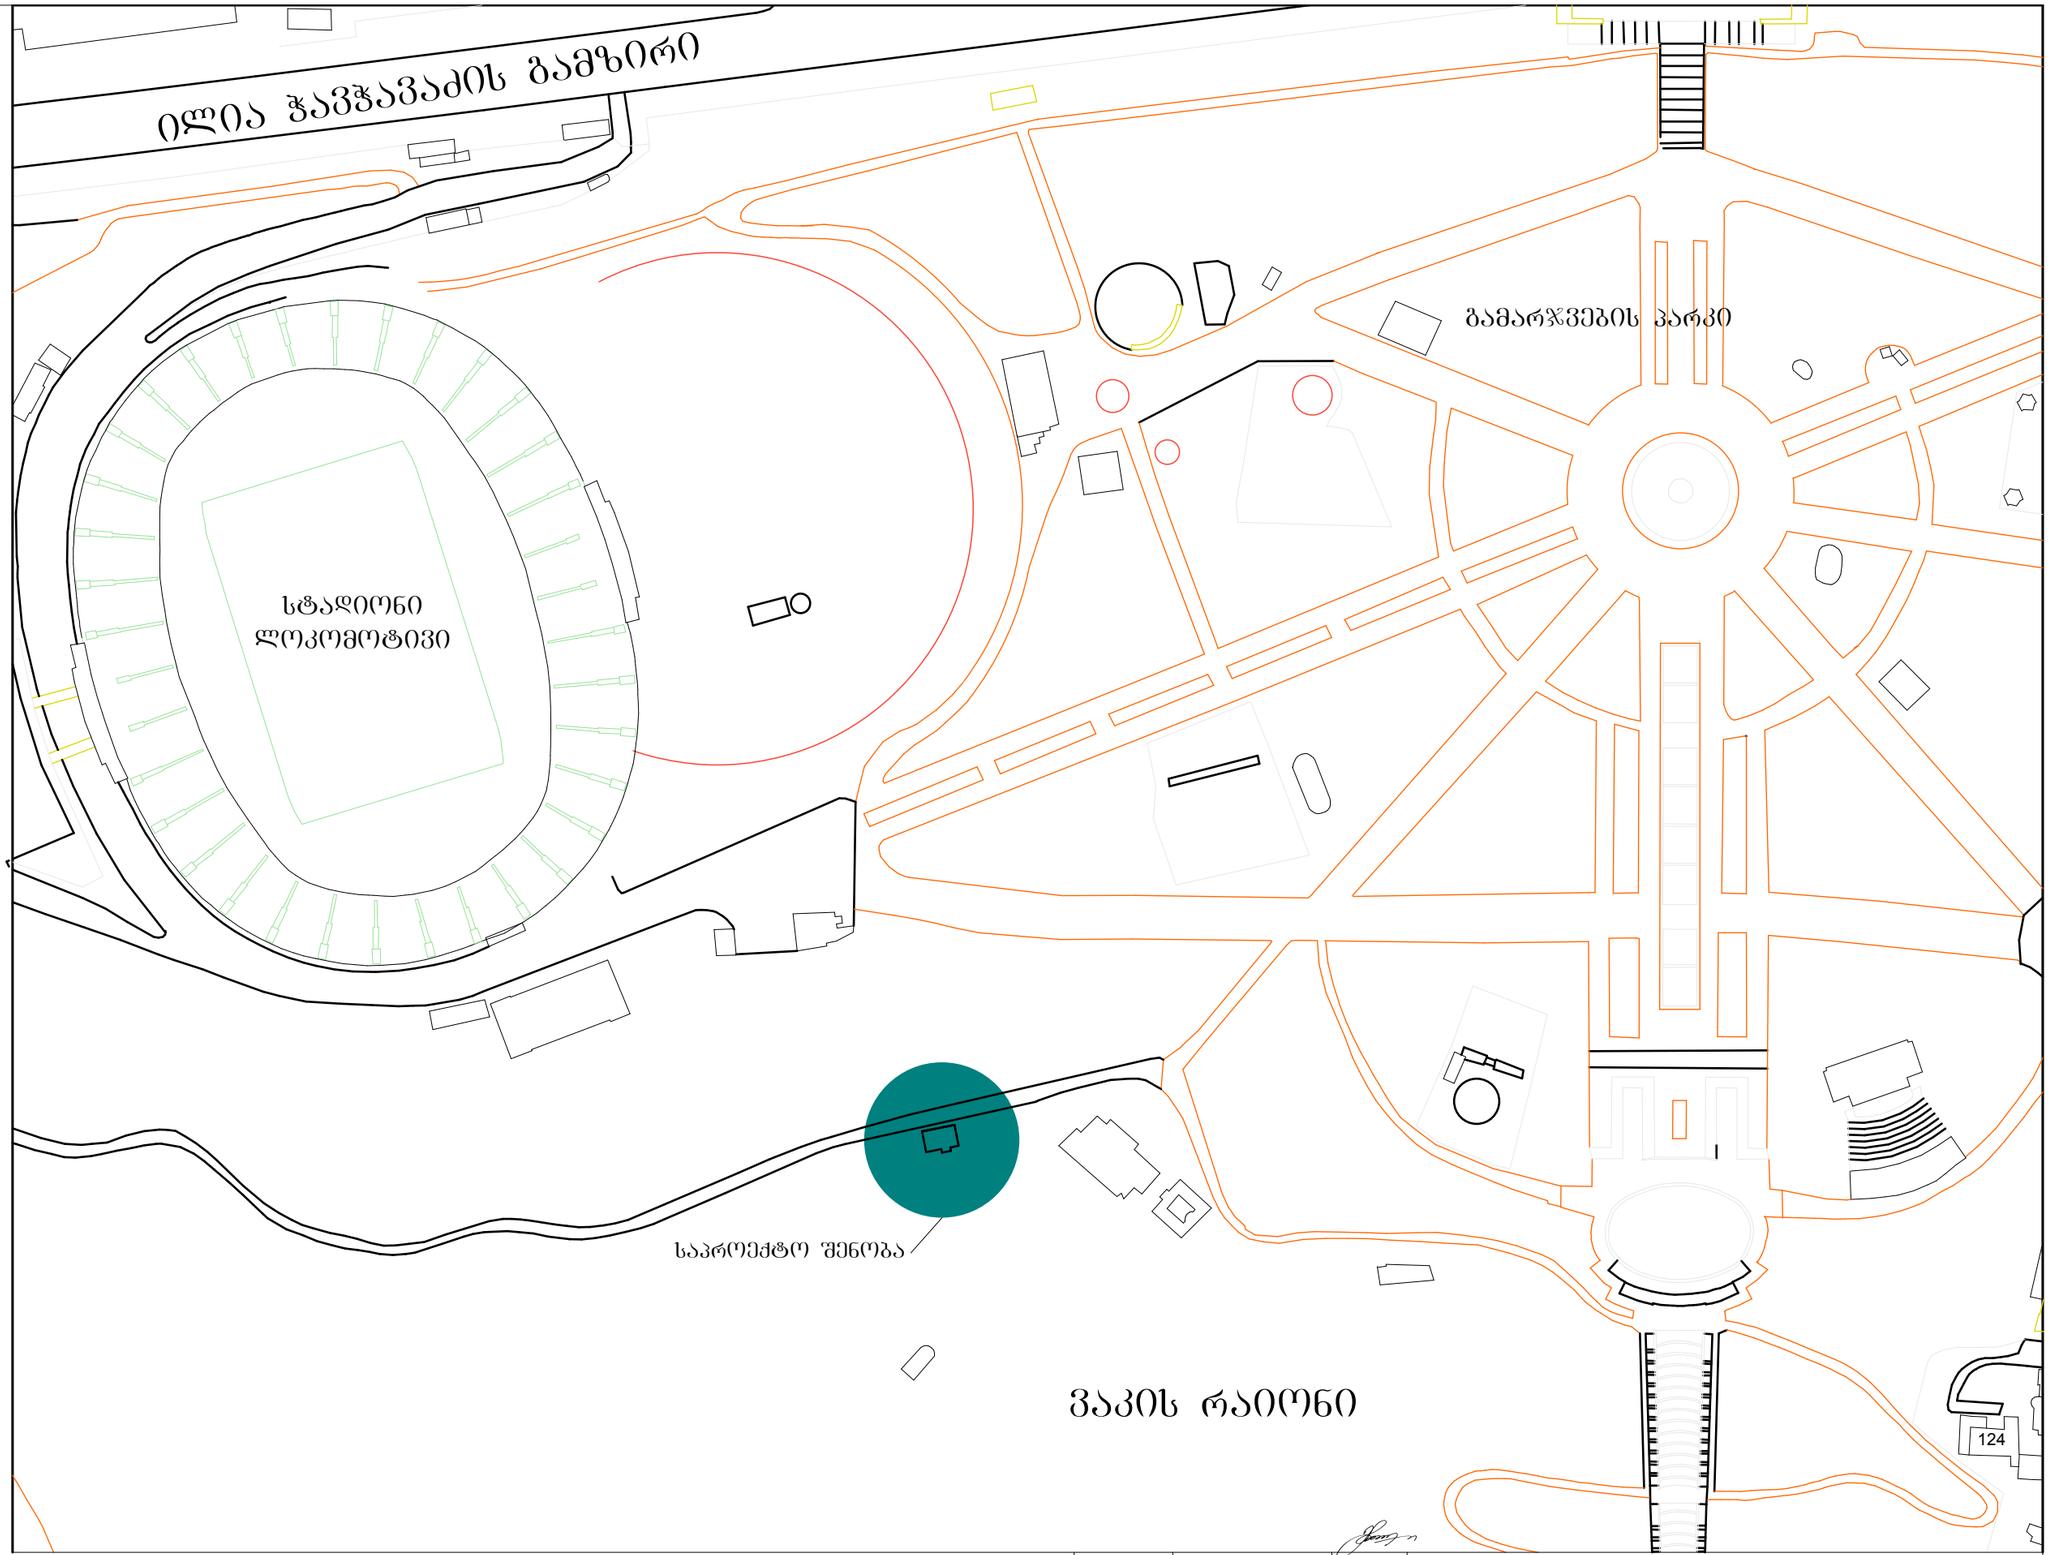


დირექტორი	მახარობლიშვილი		"გამარჯვების პარკის" მიმდებარე ტერიტორიაზე არსებული ერთსართულიანი შენობის რეკონსტრუქციის პროექტი				
პრ.მთ.არქ.	მახარობლიშვილი						
პრ.მთ.კონსტ.	წოწერია						
			არქიტექტურული ნაწილი	დაკვეთა №			
				სტადია	ფურც.	ფ-ბი	მასშტაბი
			სიტუაციური გეგმა	მ			2 000
შეამოწმა	კოშაძე						

ვაკის რაიონი

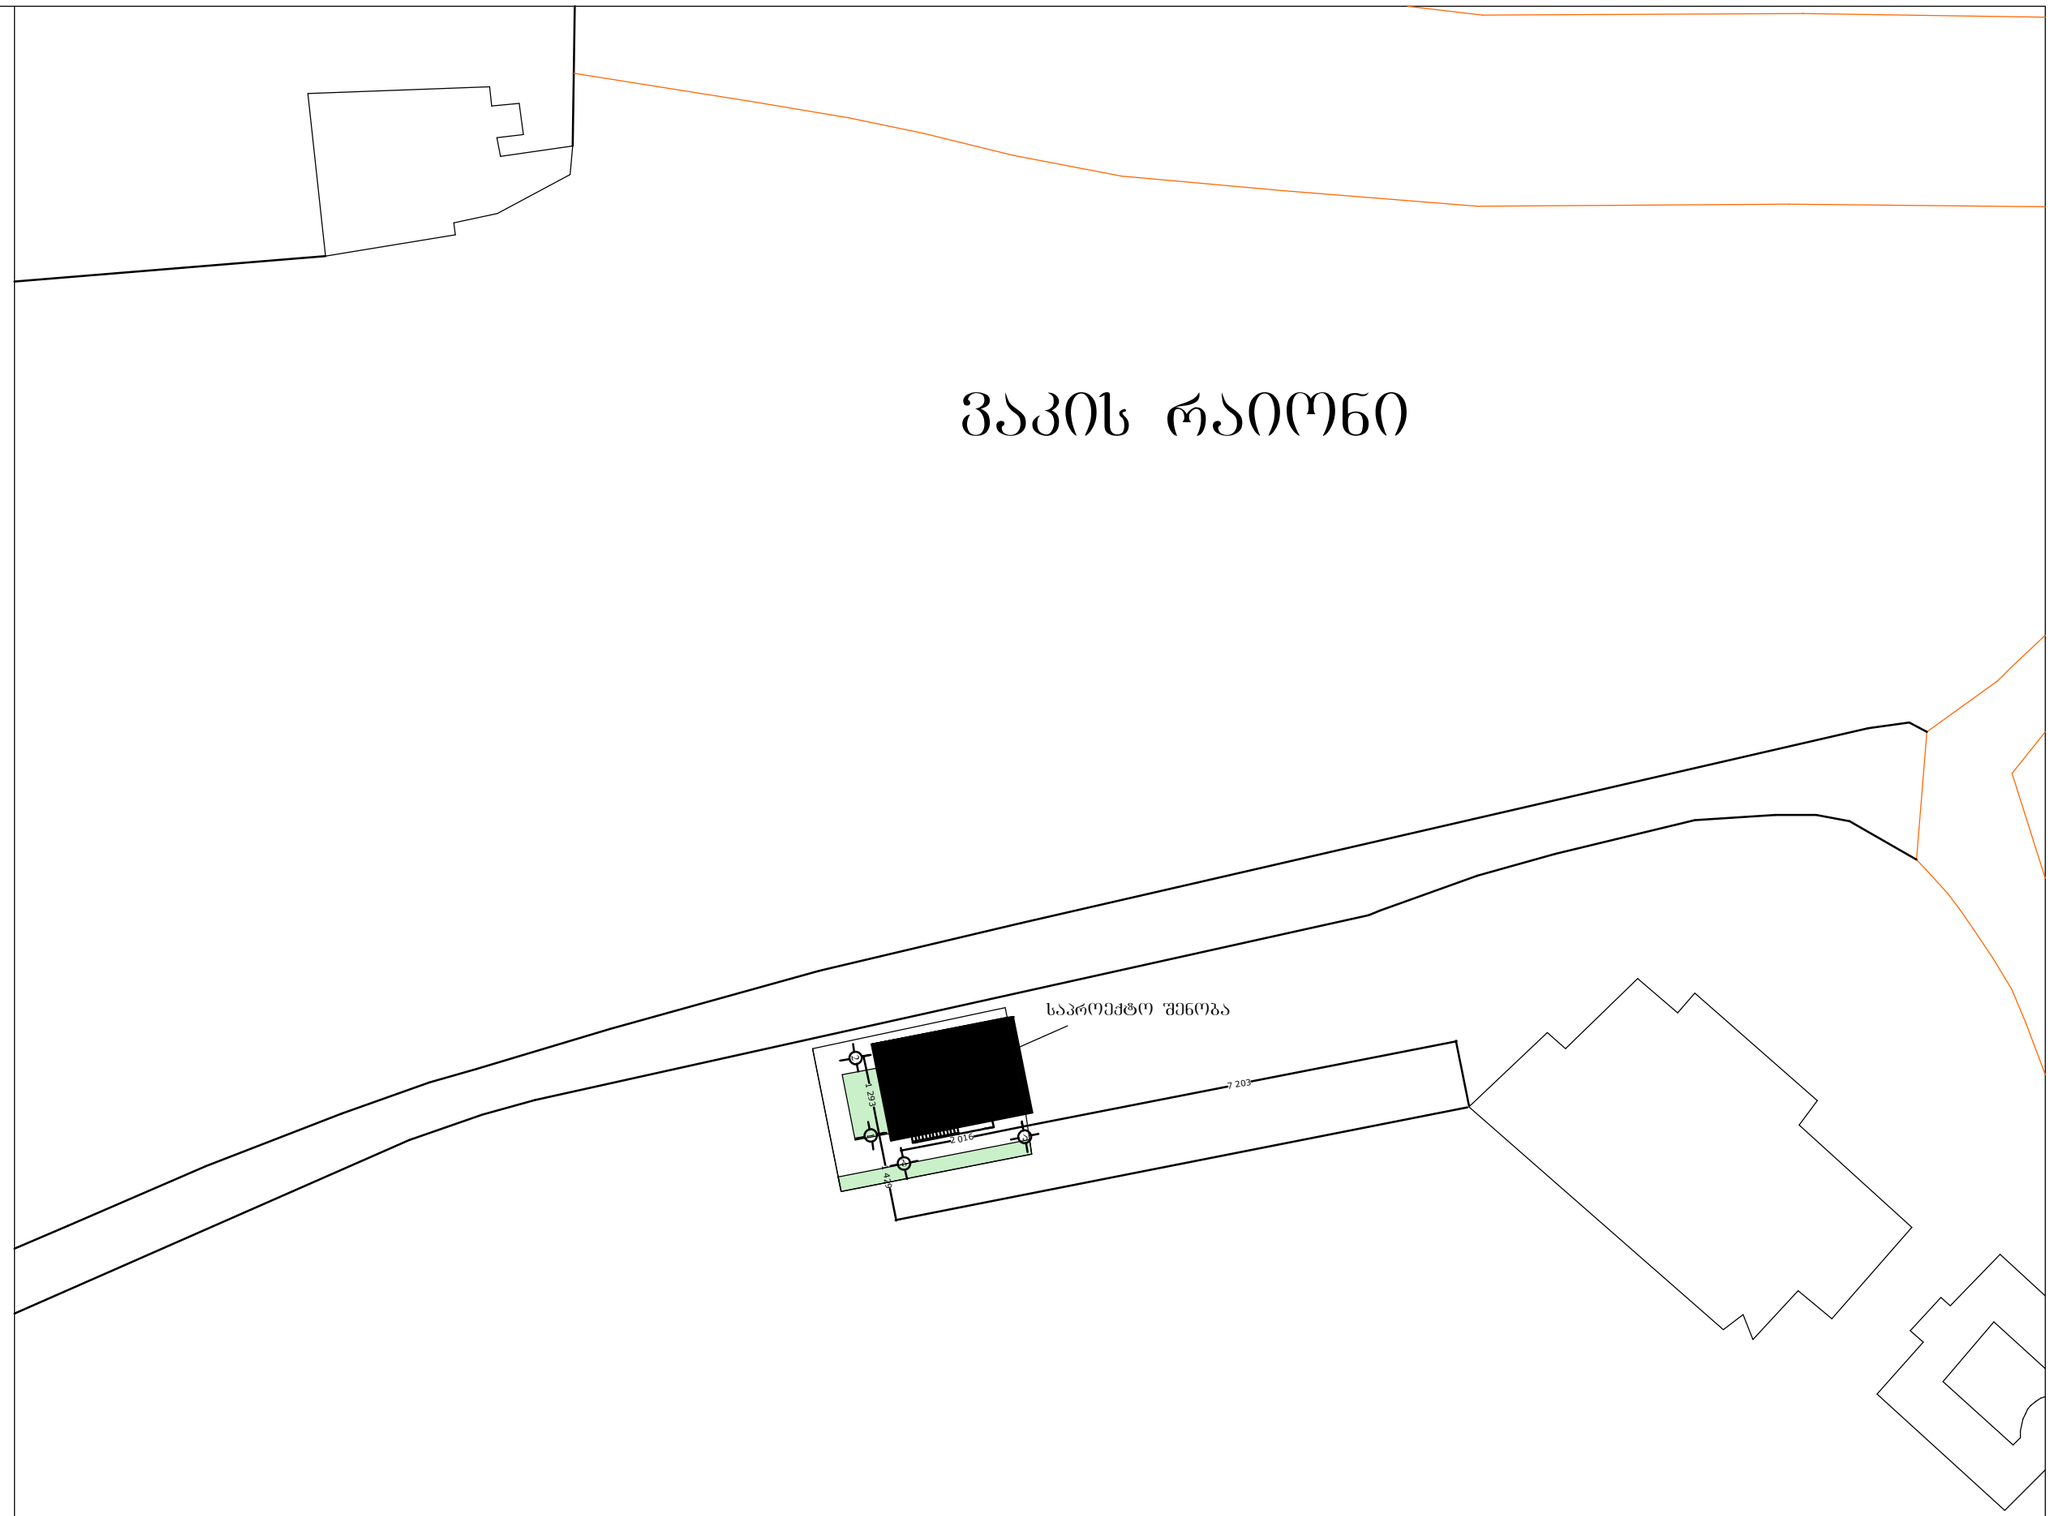

დირექტორი	მახარობლიშვილი		"გამარჯვების პარკის" მიმდებარე ტერიტორიაზე არსებული ერთსართულიანი შენობის რეკონსტრუქციის პროექტი				
პრ.მთ.არქ.	მახარობლიშვილი						
პრ.მთ.კონსტ.	წოწერია						
			არქიტექტურული ნაწილი	დაკვეთა №			
			სიტუაციური გეგმა	სტადია	ფურც.	ფ-ბი	მასშტაბი
შეამოწმა	კოშაძე			მ			500