საქართველო

—№—
—№—

მისამართი: ქალაქი თბილისი, რაიონი სამგორი

ფართობი: 1969 კვ.მ. არასასოფლო-სამეურნეო საკ.კ 01.19.36.014.689

მოსარგებლე: შ.პ.ს. სეუ ბრუკ დეველოპმენტ კომპანი

ვარკეთილი

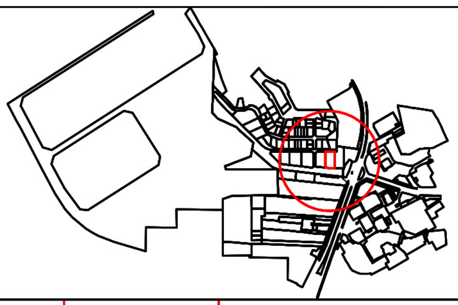

სიტუაციური ნახაზი

განყოფილების უფროსი		
მთავარი სპეციალისტი		

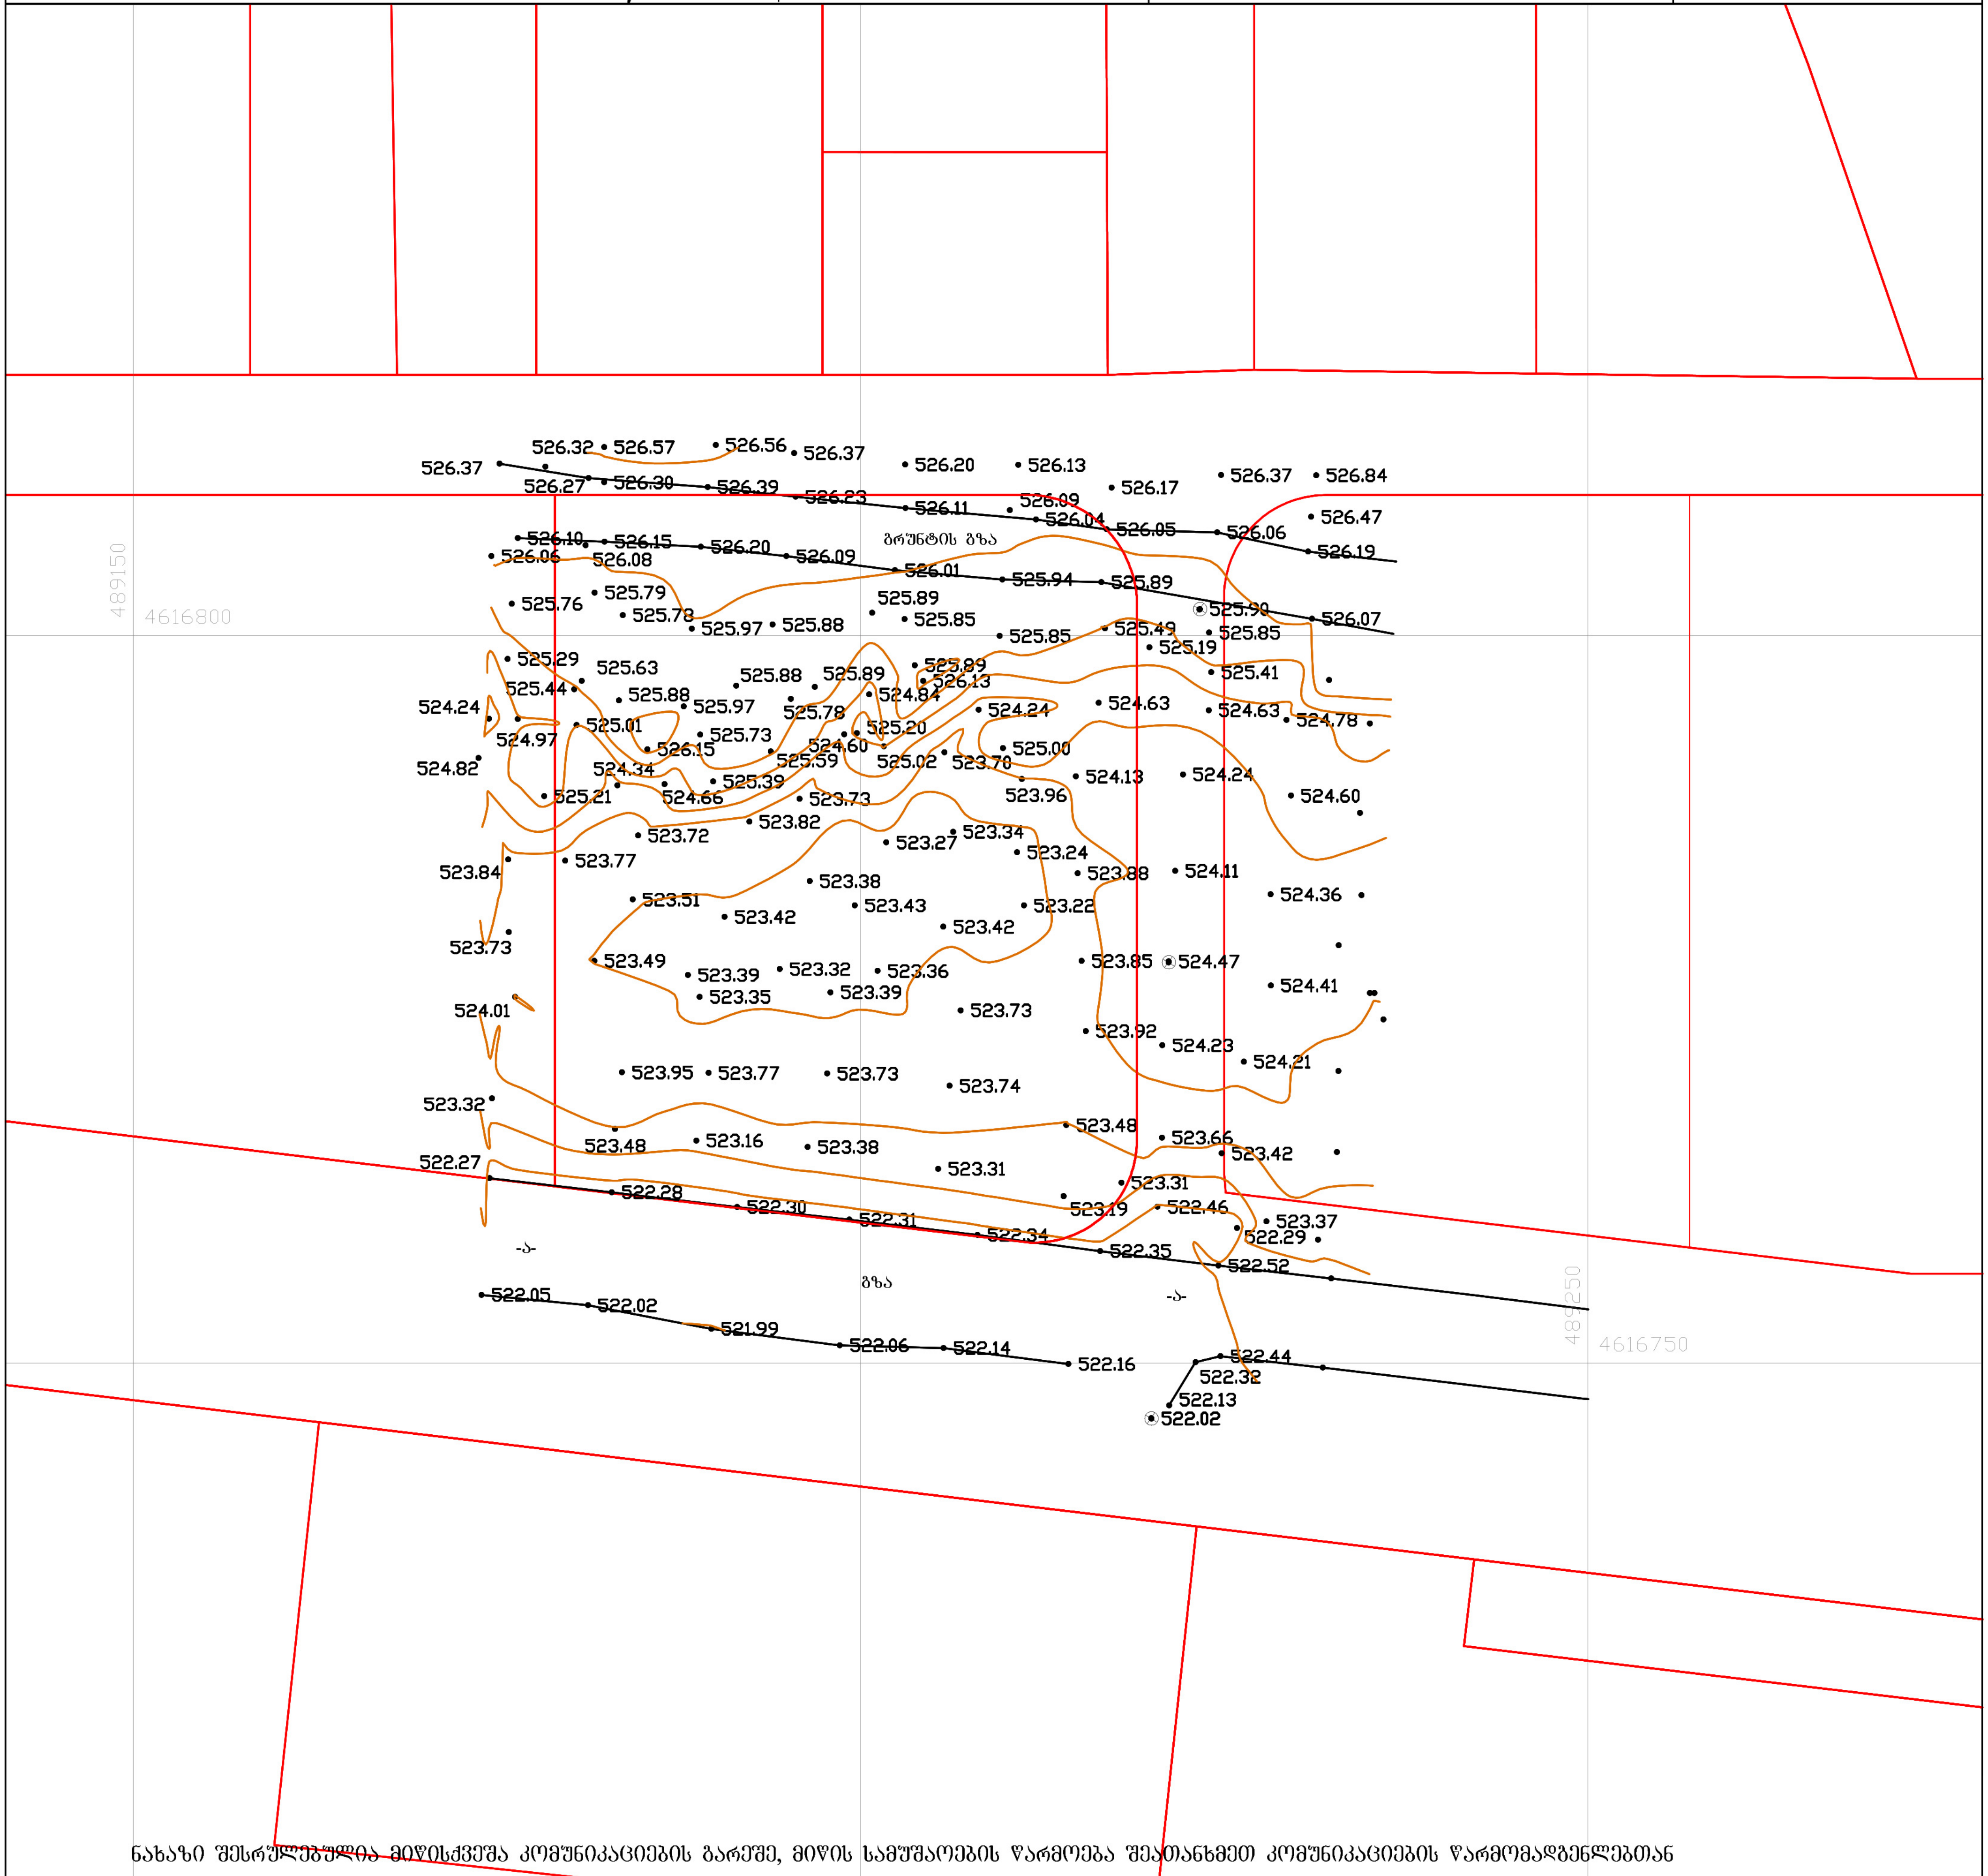
ბრუნტის გზა
გზა
-ა-
-ა-
489150
4616800
489250
4616750
526.37
526.32
526.57
526.56
526.37
526.20
526.13
526.17
526.37
526.84
526.27
526.30
526.39
526.23
526.11
526.09
526.04
526.05
526.06
526.47
526.19
526.10
526.15
526.20
526.09
526.06
526.08
526.01
525.94
525.89
525.90
526.07
525.76
525.79
525.78
525.97
525.88
525.89
525.85
525.85
525.49
525.85
525.19
525.29
525.63
525.88
525.89
525.89
526.13
525.41
525.44
525.88
525.97
524.84
524.24
524.63
524.63
524.78
524.24
525.78
524.97
525.01
525.73
525.20
524.60
525.00
526.15
525.59
525.02
523.70
524.82
524.34
525.39
524.13
524.24
525.21
524.66
523.73
523.96
524.60
523.82
523.72
523.34
523.27
523.24
523.84
523.77
523.38
523.88
524.11
523.51
523.42
523.43
523.22
523.42
524.36
523.73
523.49
523.39
523.32
523.36
523.85
524.47
523.35
523.39
524.41
523.73
524.01
523.92
524.23
524.21
523.95
523.77
523.73
523.74
523.32
523.48
523.48
523.16
523.38
523.66
523.42
522.27
523.31
523.31
522.28
522.30
522.31
522.34
523.19
522.46
523.37
522.29
522.35
522.52
522.05
522.02
521.99
522.06
522.14
522.16
522.44
522.32
522.13
522.02

ნახაზი შესრულებულია მიწისქვეშა კომუნიკაციების გარეშე, მიწის სამუშაოების წარმოება შეათანხმეთ კომუნიკაციების წარმომადგენლებთან

პირობითი აღნიშვნები

- ძს საცხ. სახლი
- ას არასაცხ. სახლი
- ხის ღობე
- ღობე
- ქვის კედელი
- კედელი
- ელ. გადამცემი ხაზი
- სატრანსფორმატორო ჯიხური
- ხეები
- ფარდული
- მშენებარე შენობა
- ბენზოგასამართი
- ფლატე
- რეზერვუარი
- ბარე განათება
- სამეთვალყურეო ჭები
- ვაზი
- ბუჩქი
- შუქნიშანი
- 0.00 UTM
- 0.00

წ	წყალგაყვანილობა		გაზი
კ	კანალიზაცია		ელ. ქსელები
სნ	სანიაღვრე	gT	გათბობა
კგ	კავშირგაბმულობა		დრენაჟი

შ.პ.ს. "ფარგო"		
დირექტორი		ბ. ქიტუაშვილი
შემსრულებელი		ბ. ქიტუაშვილი
დამკვეთი		შ.პ.ს. სეუ ბრუკ დეველოპმენტ კომპანი
მ. 1:500		02.02.2019

FARGO FG 406172573

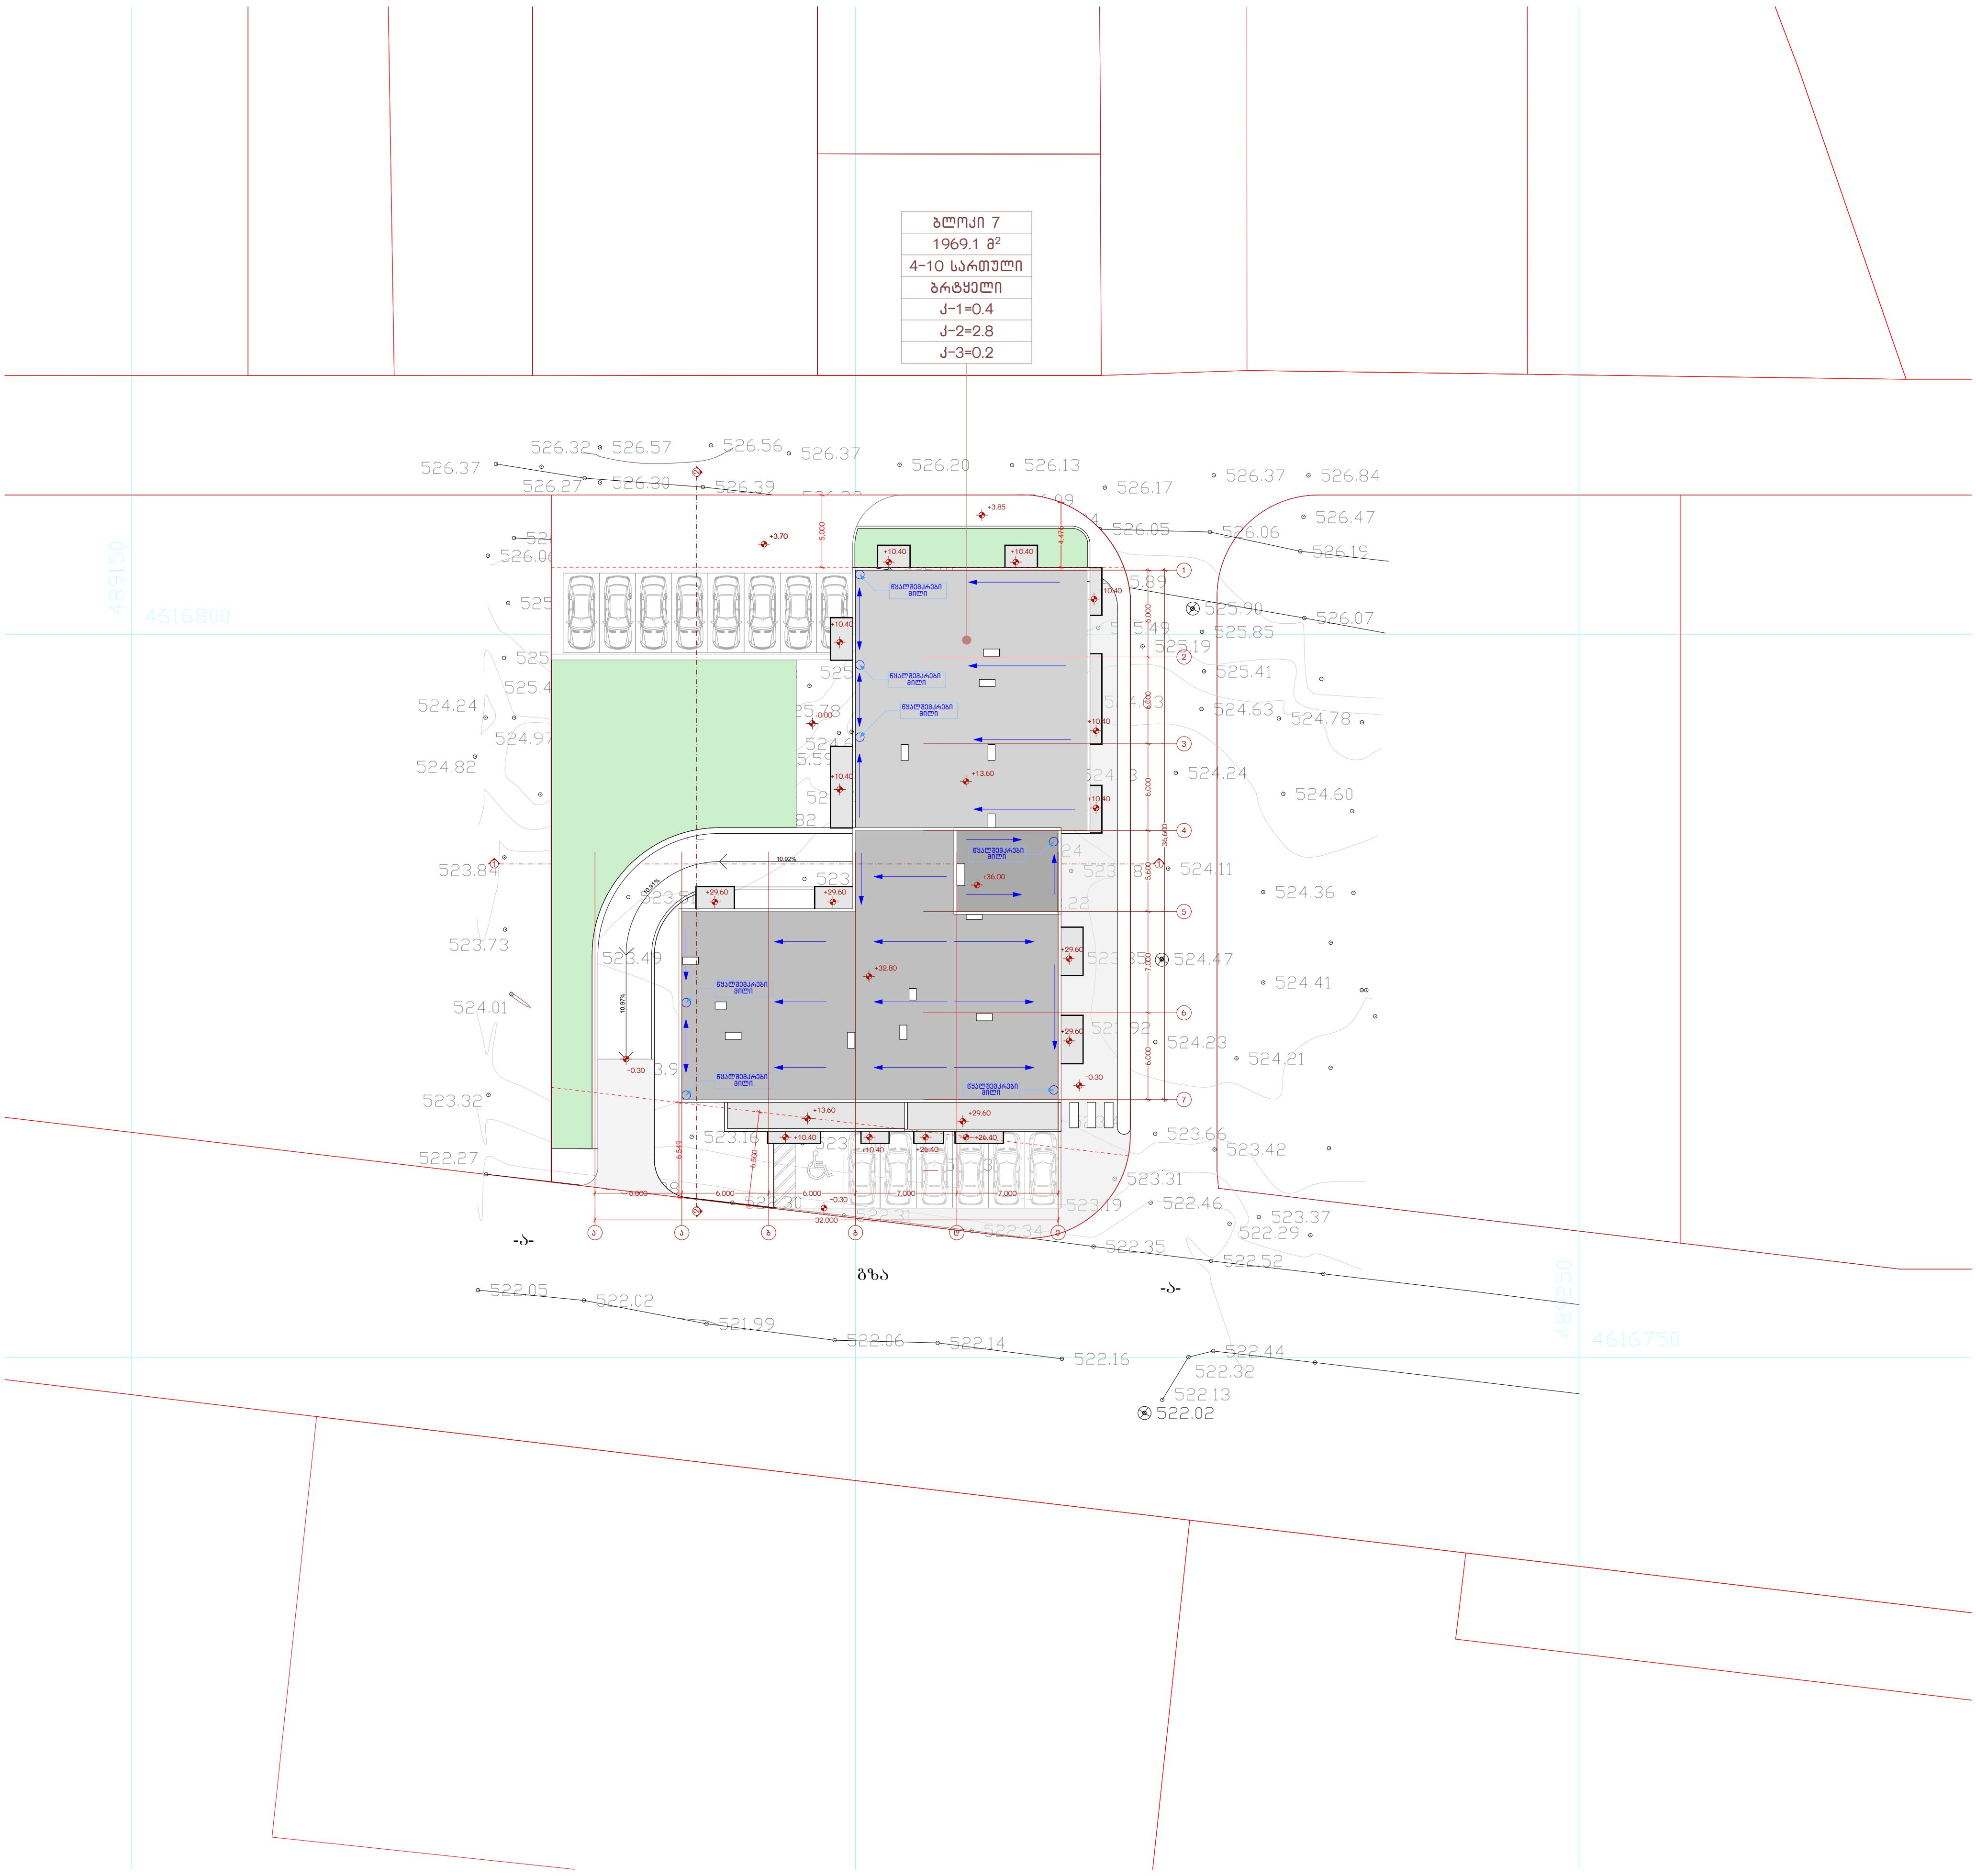
ბლოკი 7
1969.1 მ²
4-10 სართული
ბრტყელი
კ-1=0.4
კ-2=2.8
კ-3=0.2
გზა
-ა-
-ა-
526.37
526.32
526.57
526.56
526.37
526.20
526.13
526.17
526.37
526.84
526.47
526.19
526.07
525.90
525.85
525.41
524.63
524.78
524.24
524.60
524.11
524.36
524.47
524.41
524.23
524.21
523.66
523.42
523.31
522.46
523.37
522.29
522.35
522.52
524.24
524.82
523.84
523.73
524.01
523.32
522.27
522.05
522.02
521.99
522.06
522.14
522.16
522.44
522.32
522.13
522.02
4616800
4616750
481750

NCD
New City Development

მრავალბინიანი საცხოვრებელი სახლი

თანამდებობა	გვარი	ხელმოწერა	გენგეგმა	მასშტაბი	1:500	ფორმატი
დირექტორი	ა. ზერეკიძე		**მისამართი:** ქ. თბილისი, რაიონი სამგორი			
მთ. არქიტექტორი	გ. მირიანაშვილი			თარიღი	2020	A - 3
არქიტექტორი	ლ. ხვიბლიანი			გვერდი	ნაწილი	ნაწილის N
				7	ა-100	ა-102