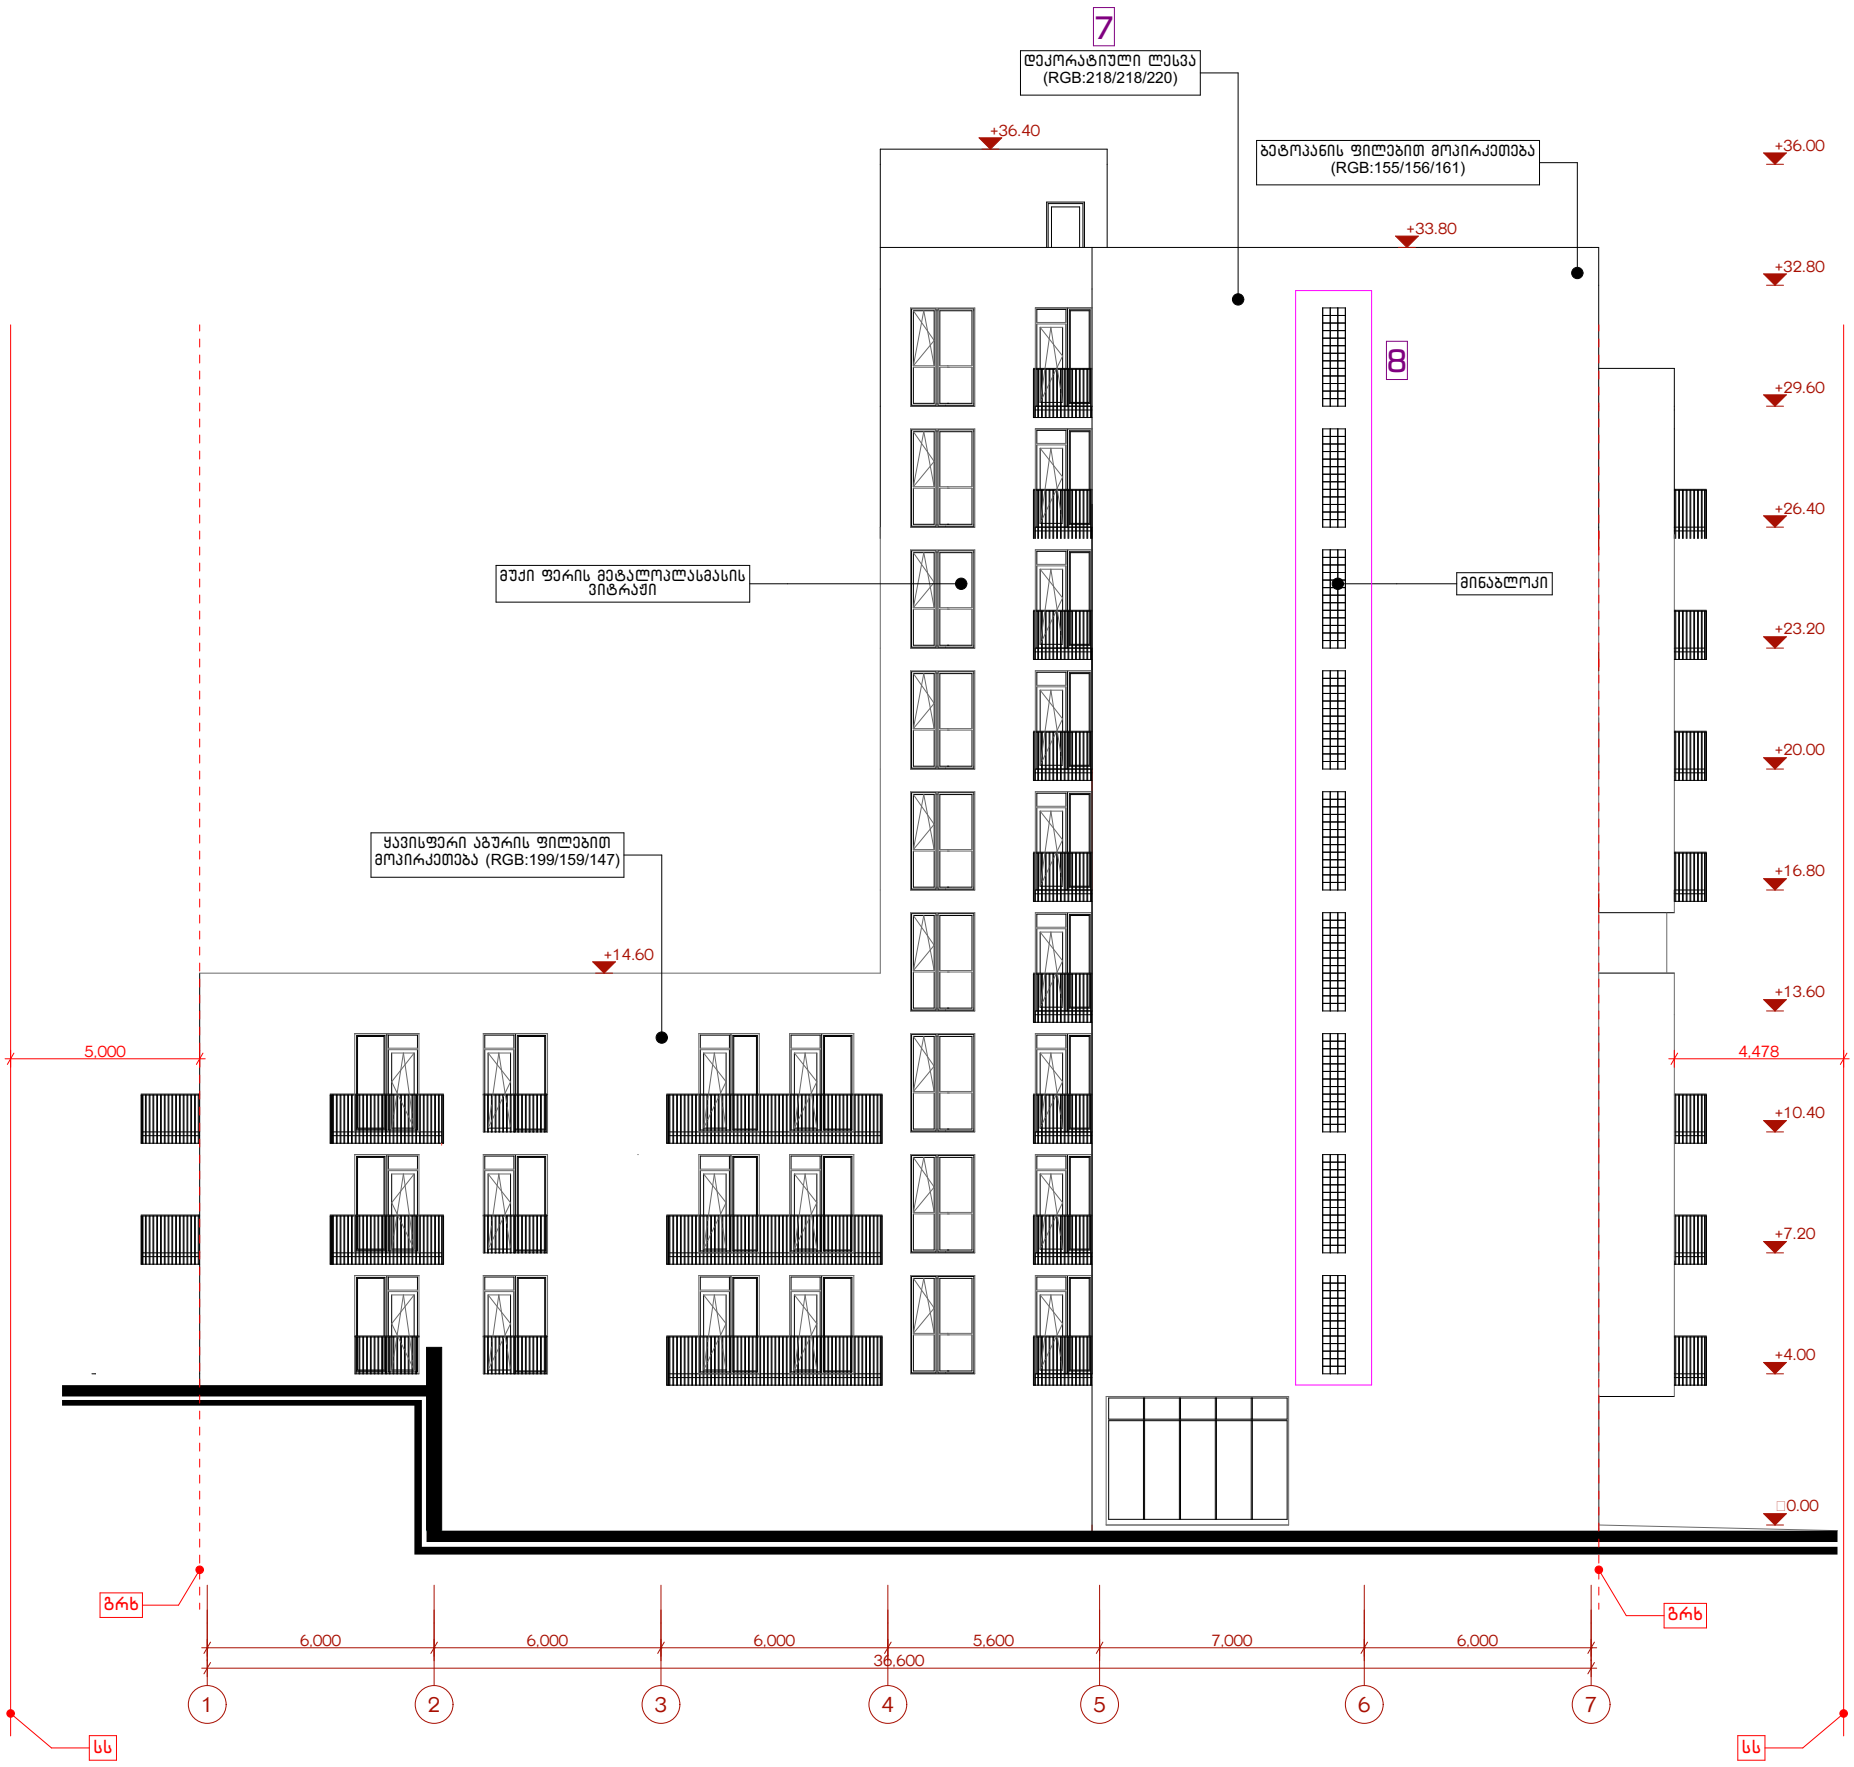



7 ნაცრისფერი აგურის ფილებით მოპირკეთება შეიცვალა დეკორაციულ ღესვად

8 1-7' ფასადზე, 5-6 ღერძებში, +4.00 ნიშნულიდან +29.60 ნიშნულის ჩათვლით მოეწყო მინაბლოკი

New City Development


მრავალბინიანი საცხოვრებელი სახლი

თანამდებობა	გვარი	ხელმოწერა	ფასადი 1-7 ღერძებში	მასშტაბი	1:200	ფორმატი
დირექტორი	ა. ზერეკიძე		მისამართი: ქ. თბილისი, რაიონი სამგორი			
მთ. არქიტექტორი	გ. მირიანაშვილი			თარიღი	2020	A - 3
არქიტექტორი	ლ. ხვიბლიანი			გვერდი	ნაწილი	ნაწილის N
				24	ა-300	ა-302



7 ნაცრისფერი აგურის ფილებით მოპირკეთება შეიცვალა დეკორაიუღ ღესვად

New City Development	მრავალბინიანი საცხოვრებელი სახლი					
თანამდებობა	გვარი	ხელმოწერა	ფასადი ე-ა' ღერძებში	მასშტაბი	1:200	ფორმატი
დირექტორი	ა. ზერეკიძე		მისამართი: ქ. თბილისი, რაიონი სამგორი			
მთ. არქიტექტორი	გ. მირიანაშვილი			თარიღი	2020	A - 3
არქიტექტორი	ლ. ხვიბლიანი			გვერდი	ნაწილი	ნაწილის N
				25	ა-300	ა-303

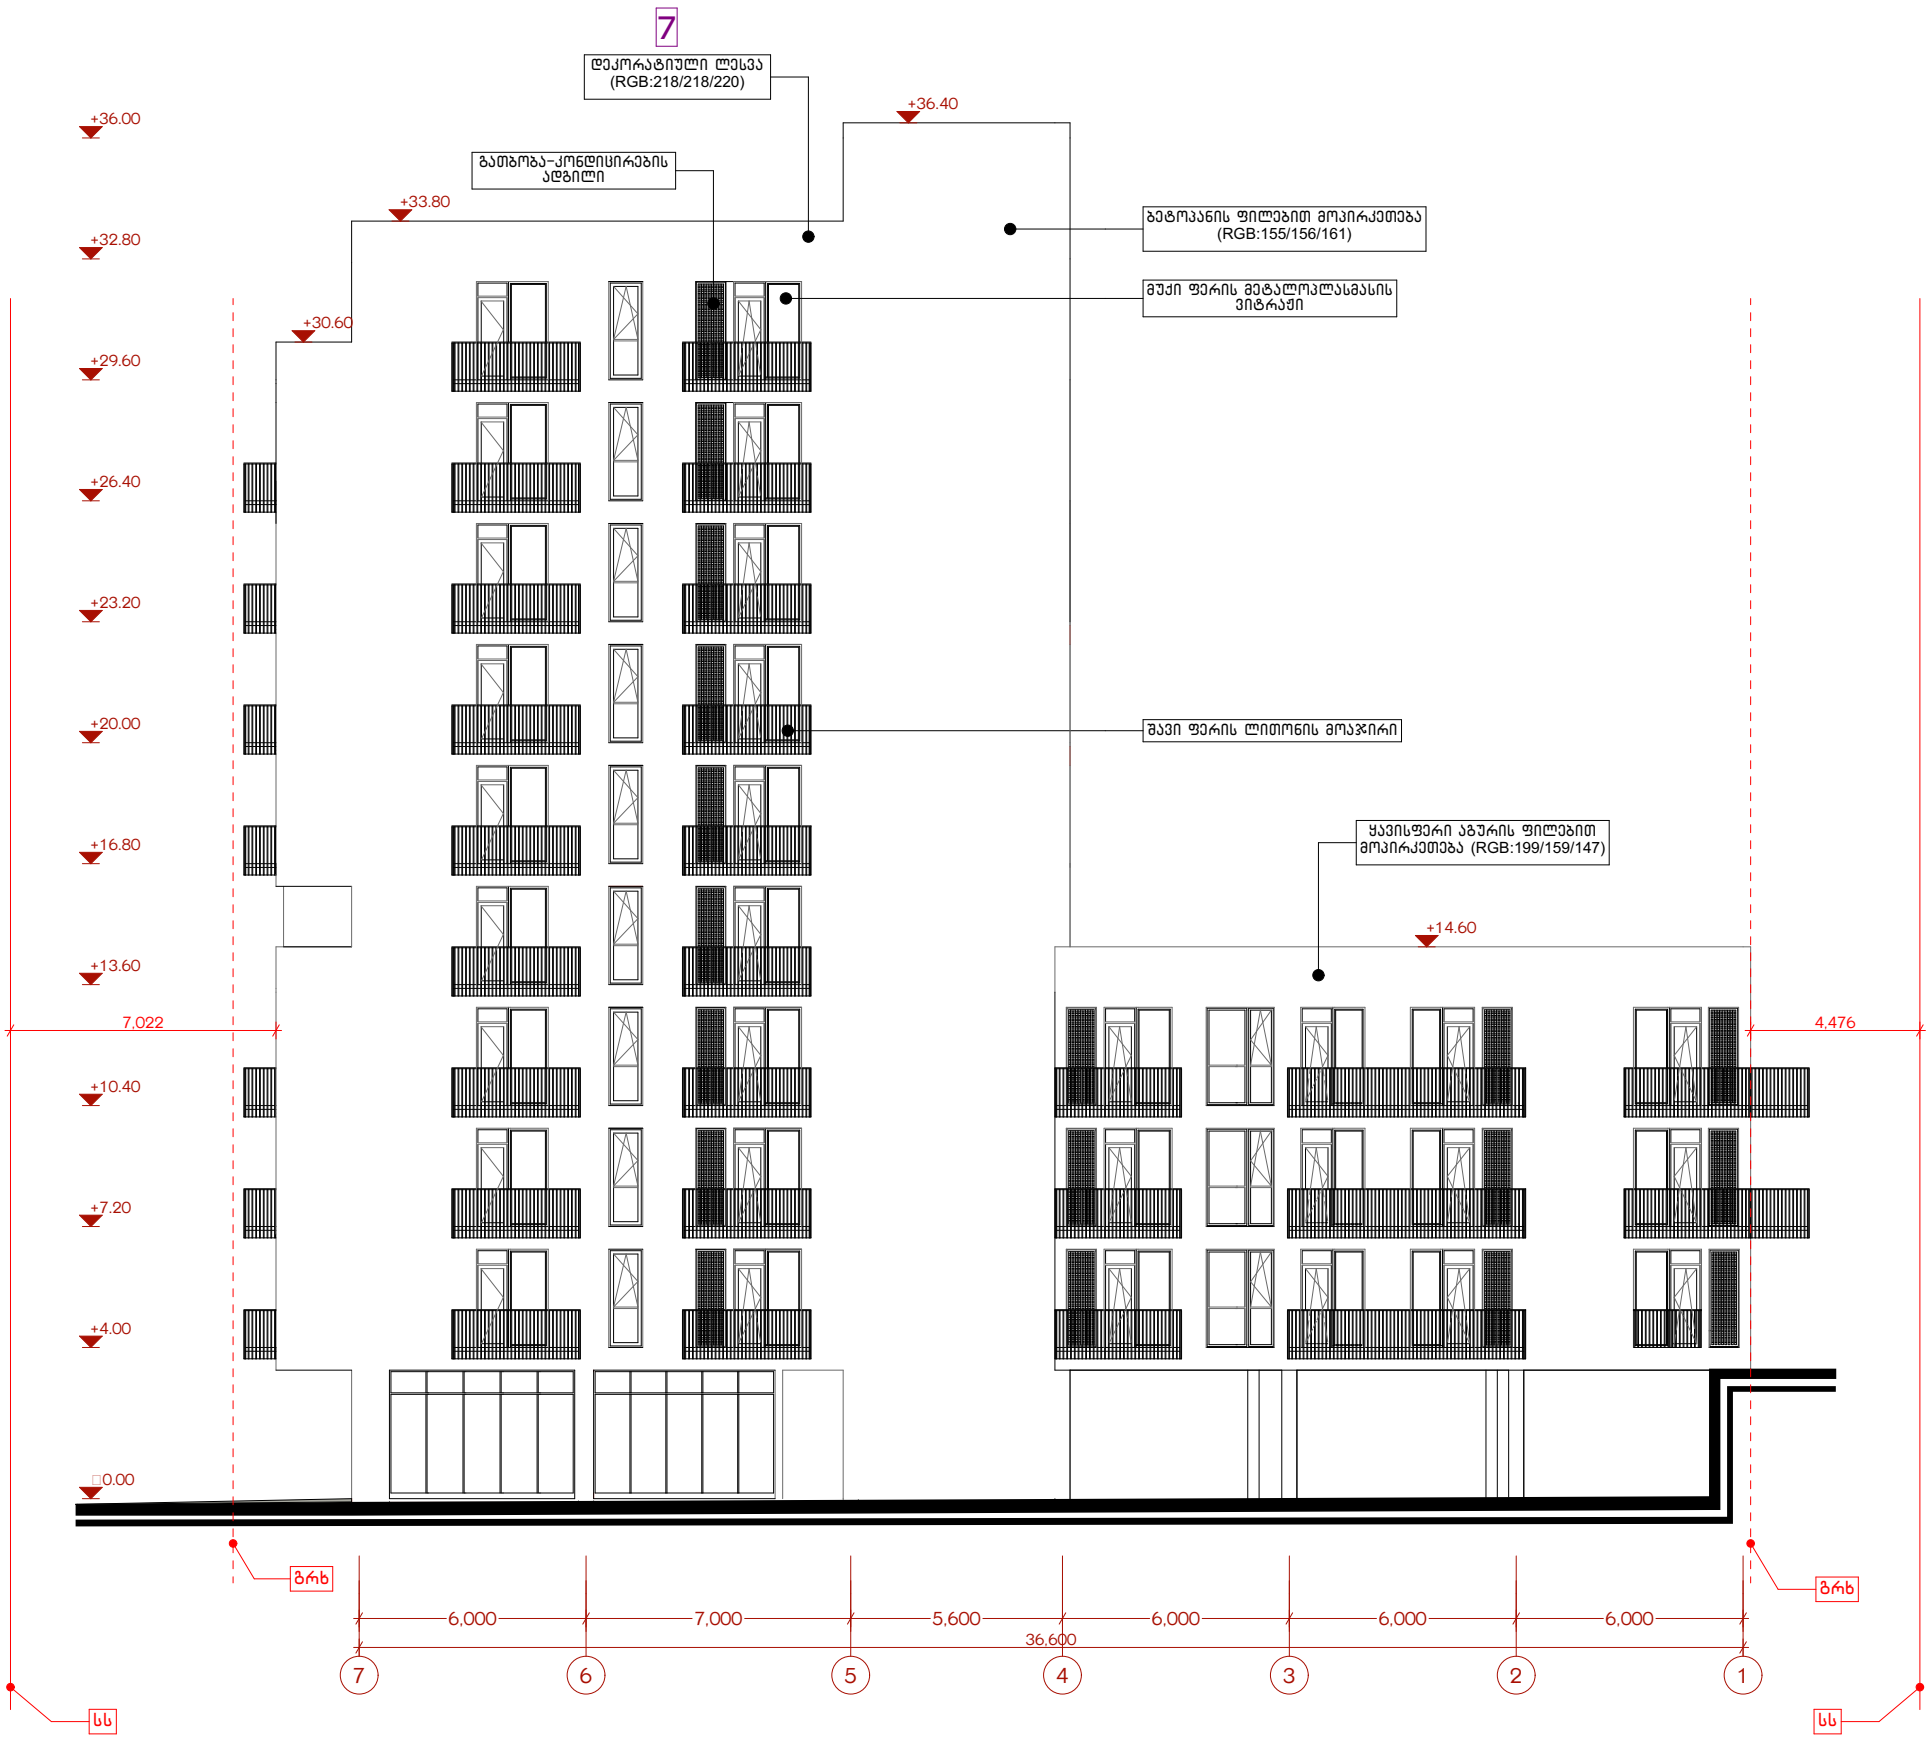

7 ნაცრისფერი აგურის ფილებით მოპირკეთება შეიცვალა დეკორაიუღ ღესვაღ

New City Development

მრავალბინიანი საცხოვრებელი სახლი						
თანამდებობა	გვარი	ხელმოწერა	ფასადი 7-1 ღერძებში	მასშტაბი	1:200	ფორმატი
დირექტორი	ა. ზერეკიძე		მისამართი: ქ. თბილისი, რაიონი სამგორი	თარიღი	2020	A - 3
მთ. არქიტექტორი	გ. მირიანაშვილი			გვერდი	ნაწილი	ნაწილის N
არქიტექტორი	ლ. ხვიბლიანი			26	ა-300	ა-304