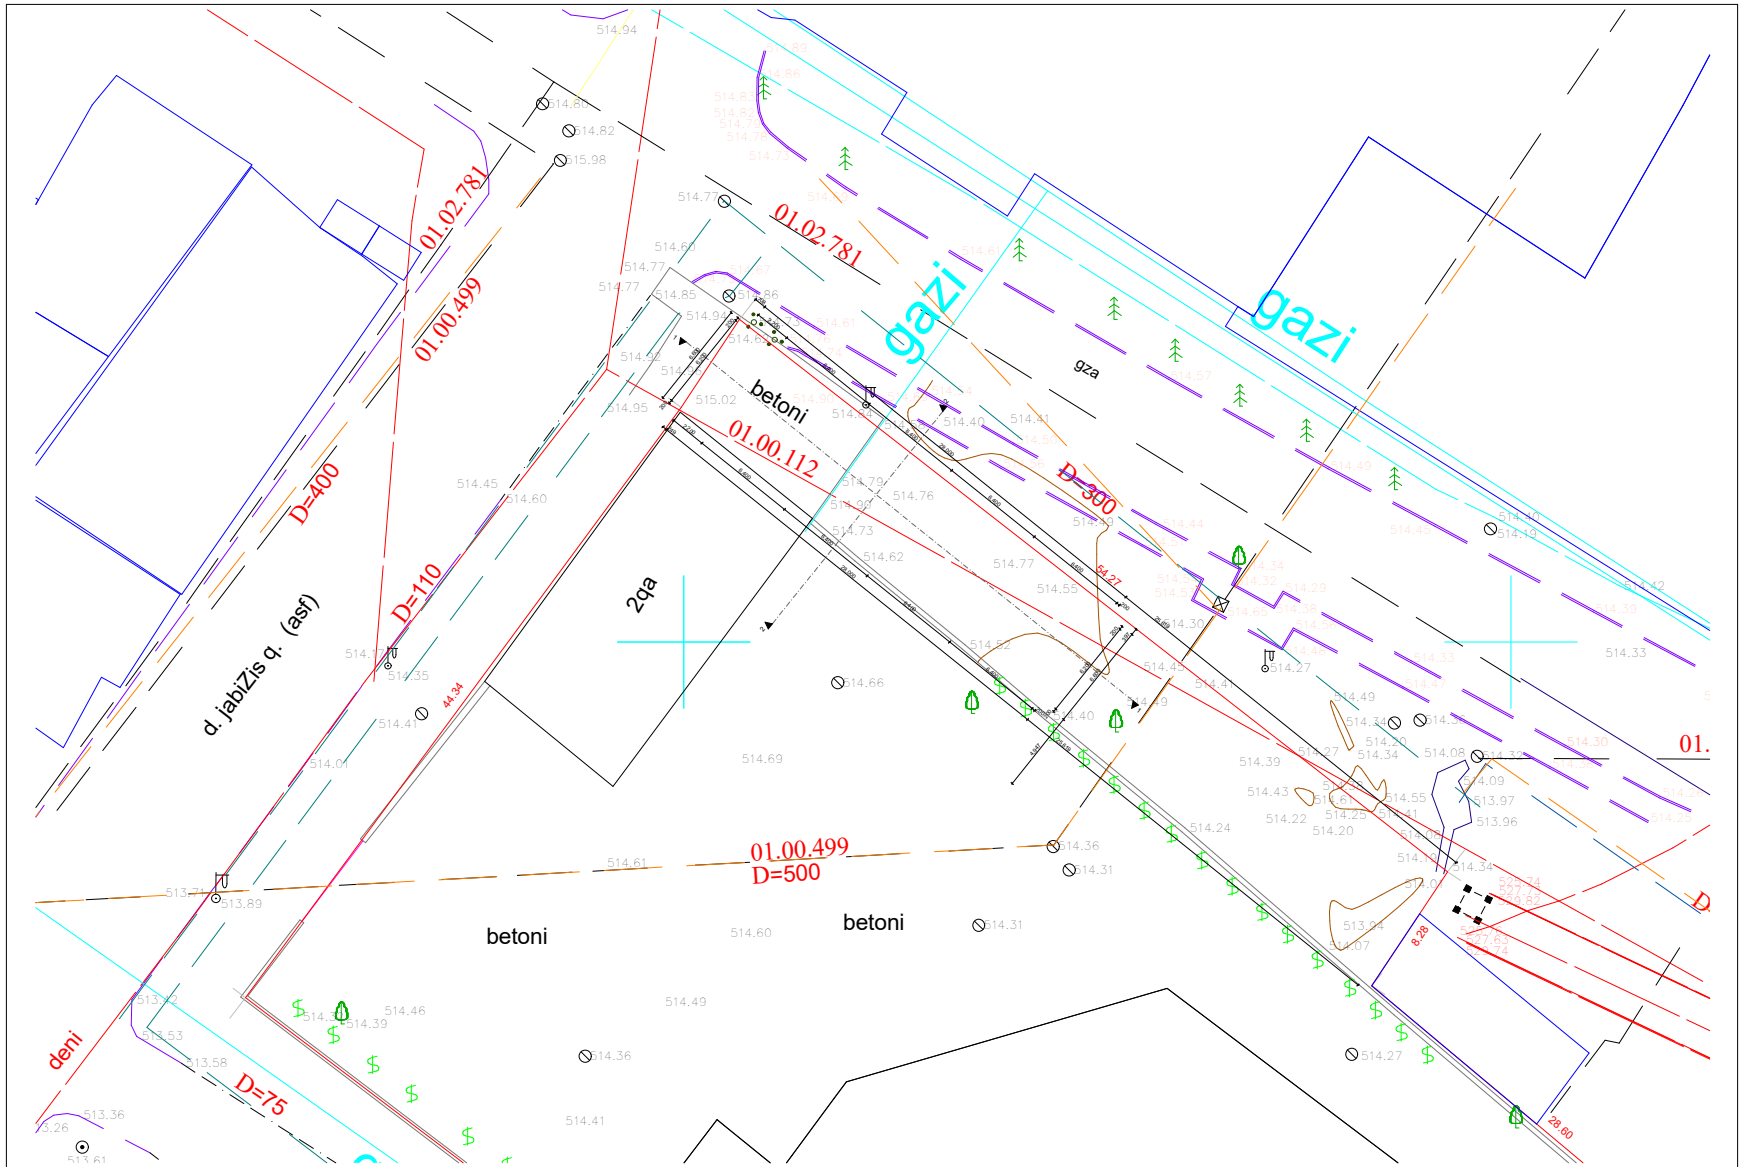


			დამკვეთი: შ.პ.ს ნიუ ტერმინალი			
არქიტექტორი	ა. ჩოქური		ობიექტი: მაღაზიის პროექტი თბილისი, დავით აღმაშენებლის, №15			
შეასრულა	ლ. ოქროპირიძე					
			პირველი სართულის გეგმა მ 1:100	ს/ბ.	ფ.	ფ-ბი.
				მ.პ.		