პირველი სართულის გეგმა

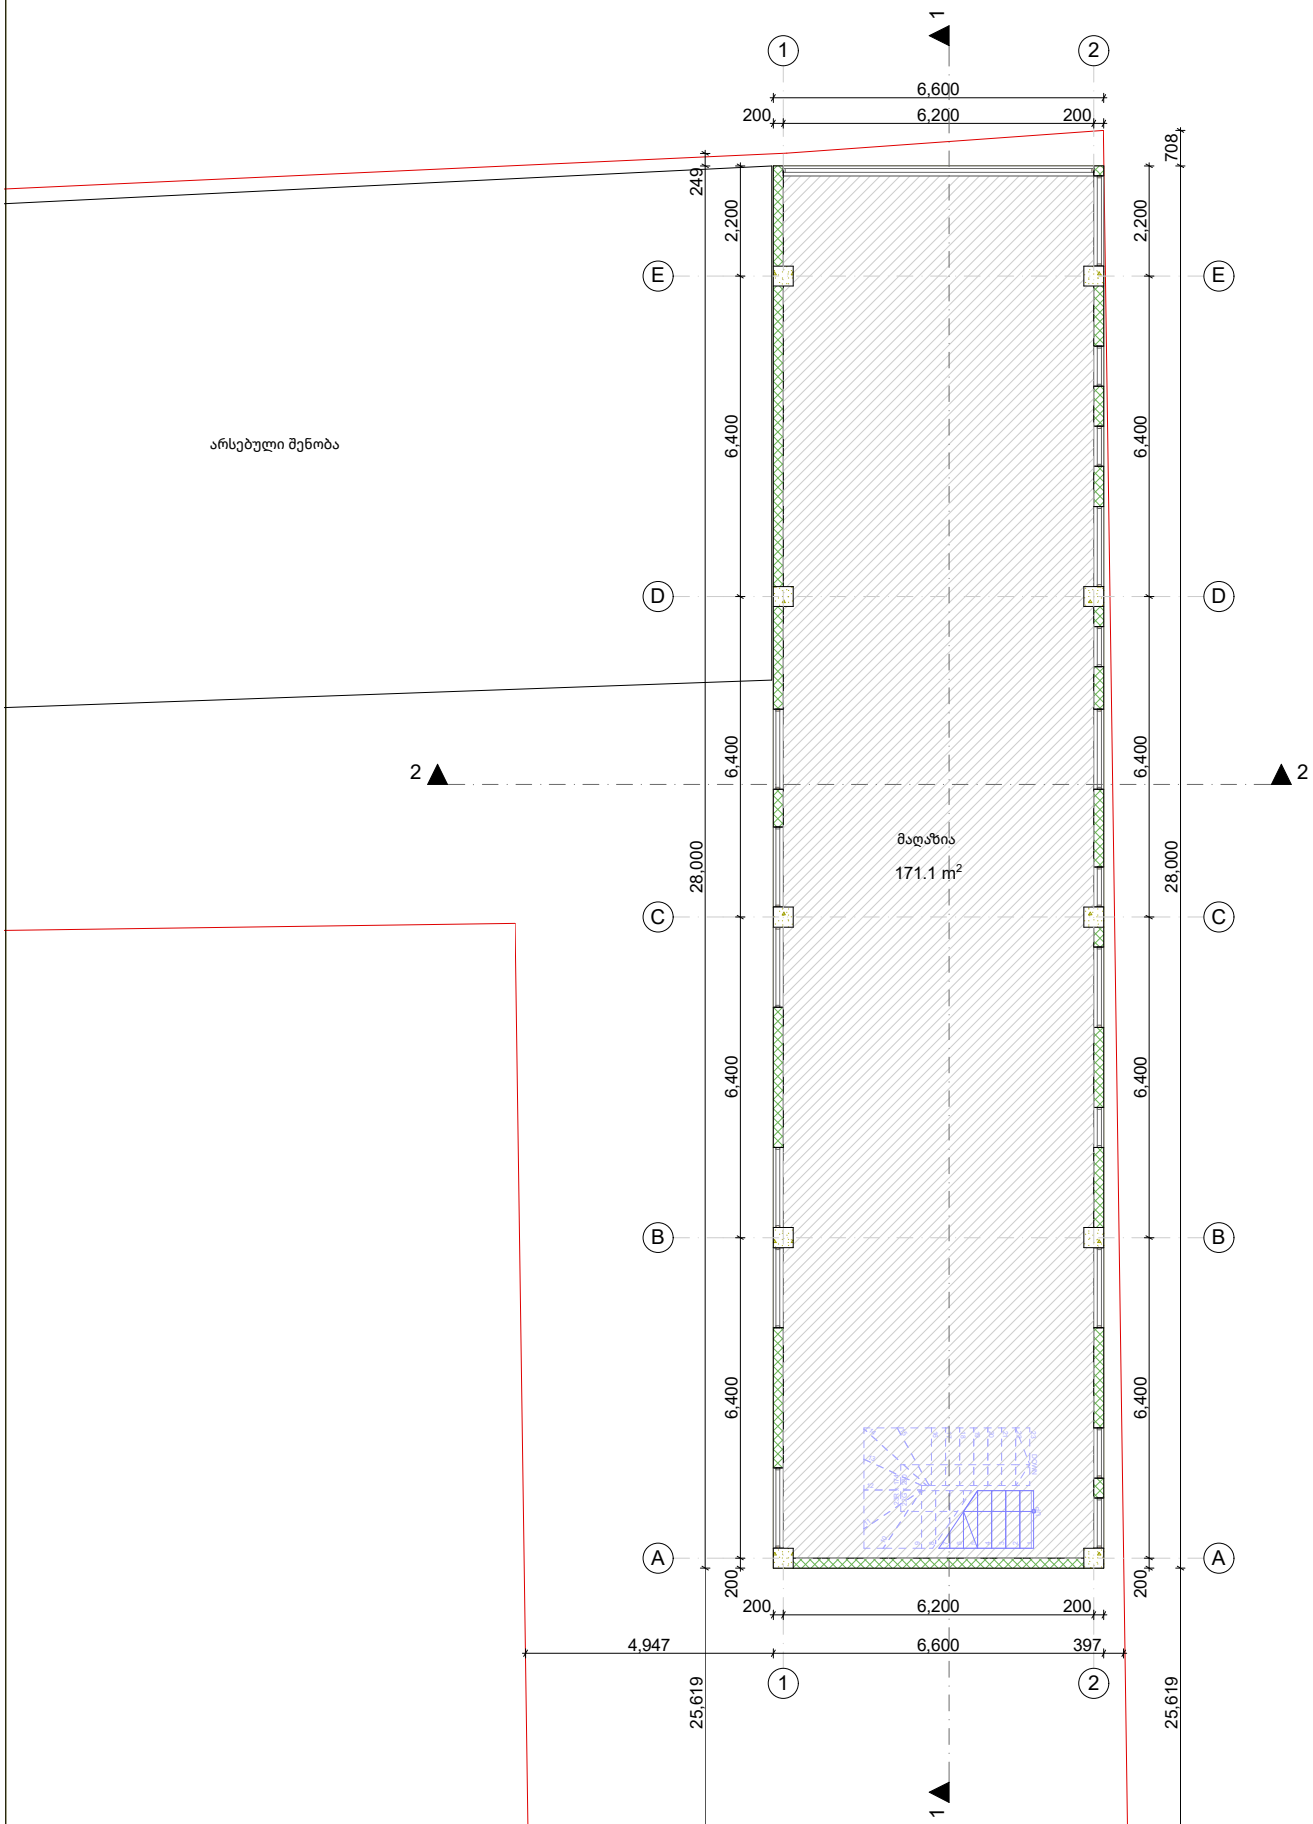

		დამკვეთი: შ.პ.ს ნიუ ტერმინალი	
არქიტექტორი	ა. ჩოკერი	ობიექტი: მაღაზიის პროექტი თბილისი, დავით აღმაშენებლის, №15	
შეასრულა	ლ. ოქროპირიძე		
		პირველი სართულის გეგმა მ 1:100	სტ. / მ.პ. / ფ. / ფ-ბი.

მეორე სართულის გეგმა

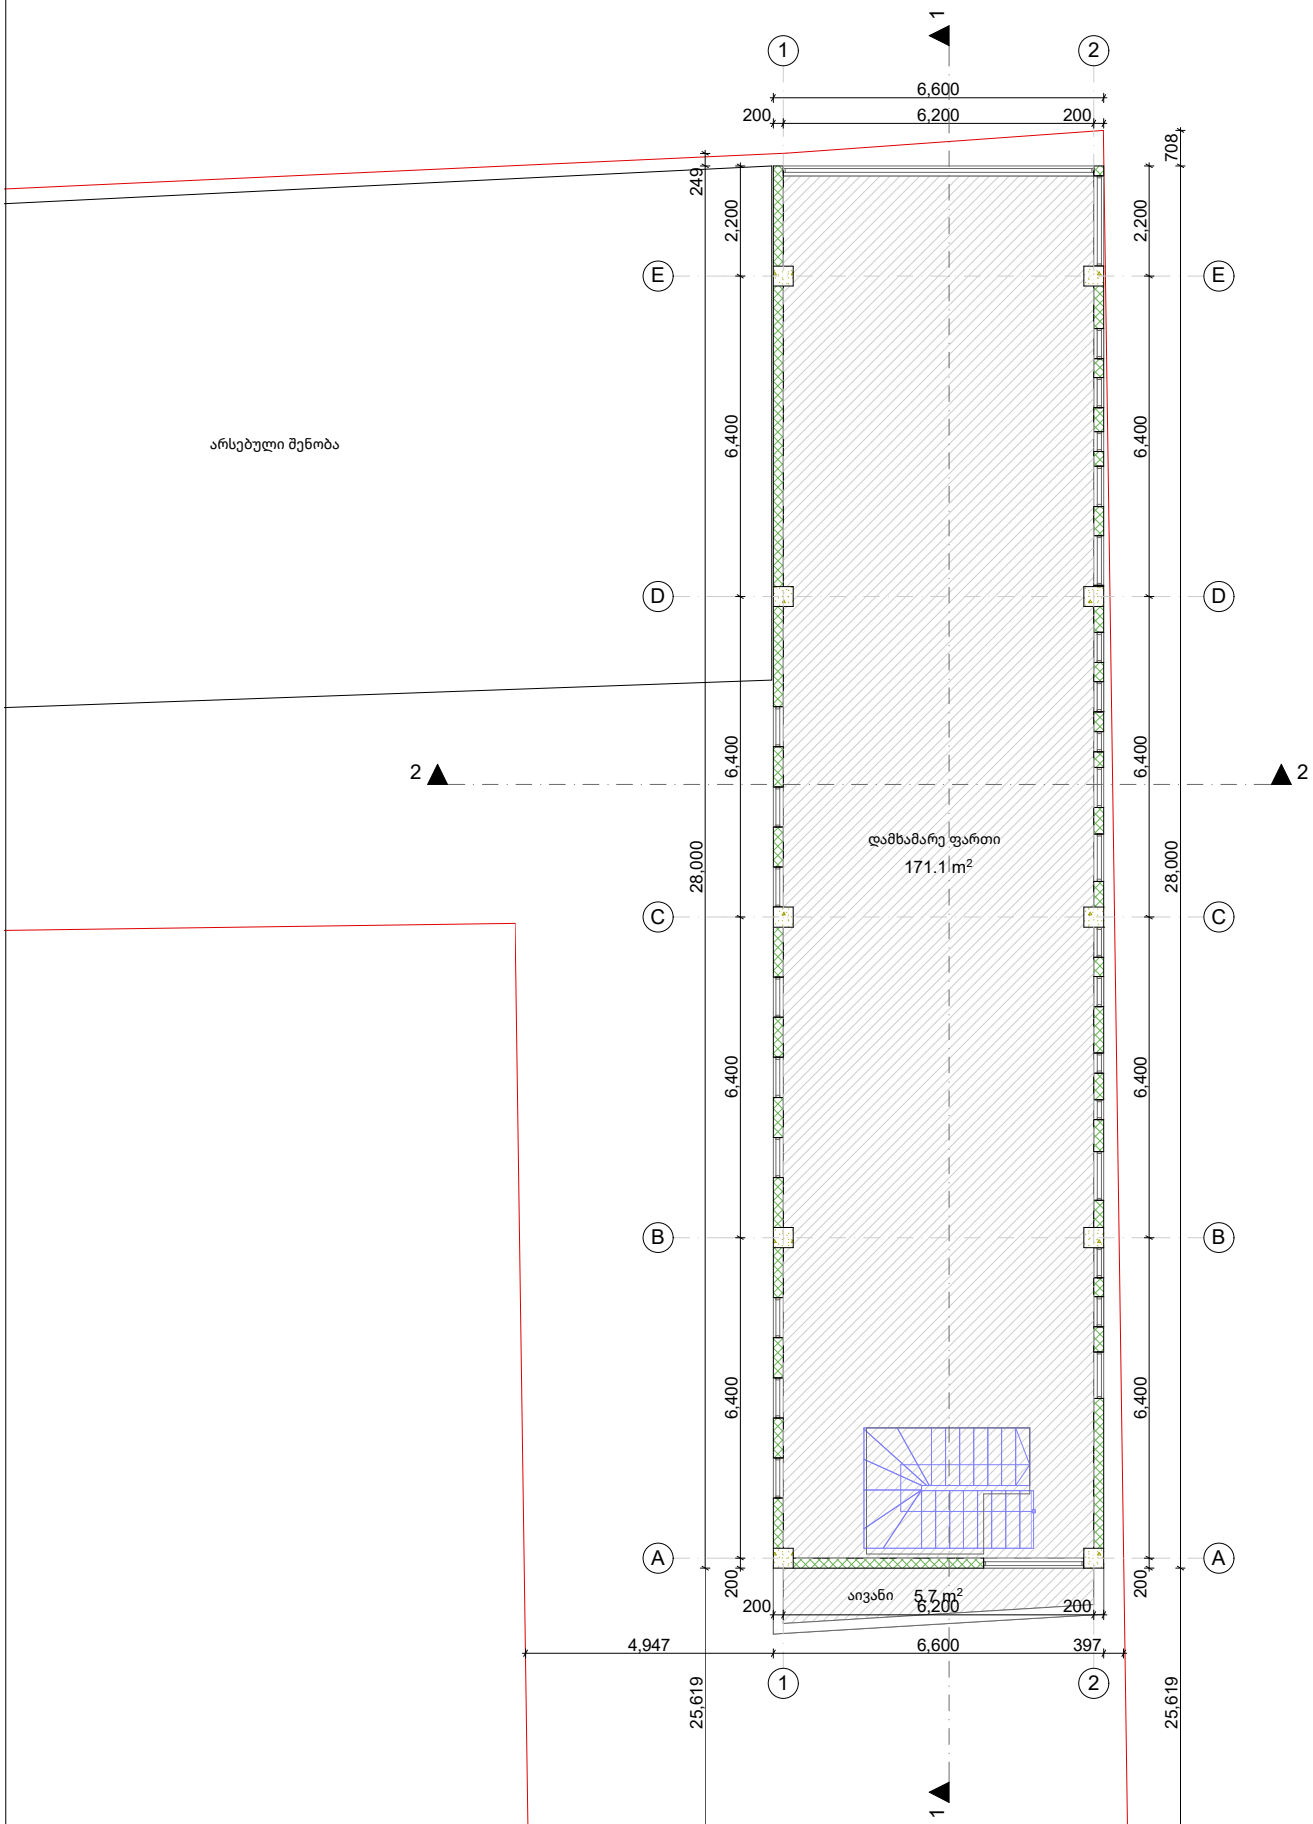

		დამკვეთი: შ.პ.ს ნიუ ტერმინალი	
არქიტექტორი	ა. ჩოკერი	ობიექტი: მალუზიის პროექტი თბილისი, დავით ჯაბიძის, №15	
შესრულა	ლ. ოქროპირიძე		
		მეორე სართულის გეგმა მ 1:100	სტ. / მ.პ. ფ. ფ-ბი.

სახურავის გეგმა

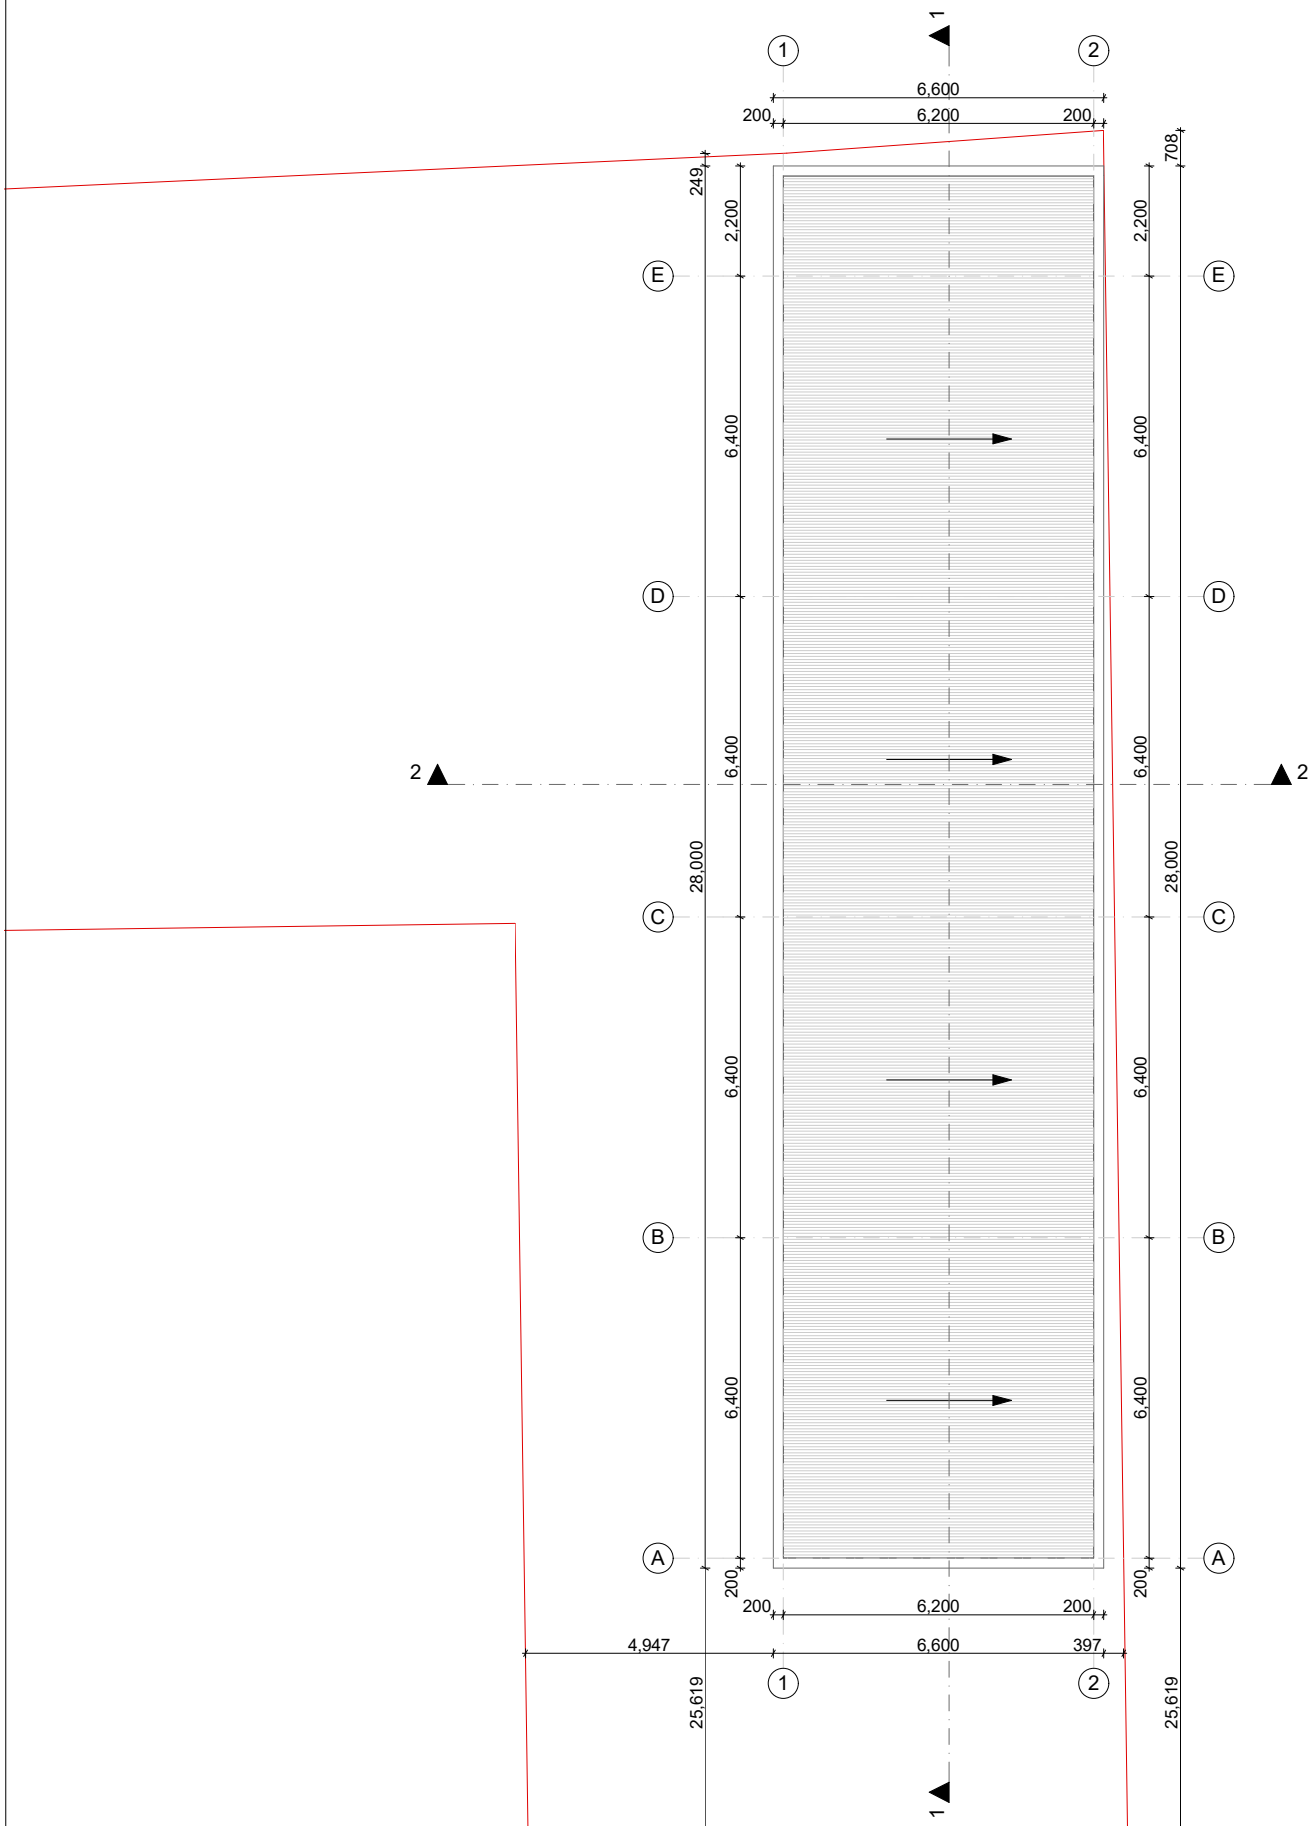

		დამკვეთი: შ.პ.ს ნიუ ტერმინალი				
არქიტექტორი	ა. ჩოკერი	ობიექტი: მალუჯიის ჰროექტი თბილისი, დავით ჯაბიძის, №15				
შეასრულა	ლ. ოქროპირიძე					
		ჰირველი სართულის გეგმა მ 1:100	ს/ტ.	ფ.	ფ-ბი.	
			მ.პ.			