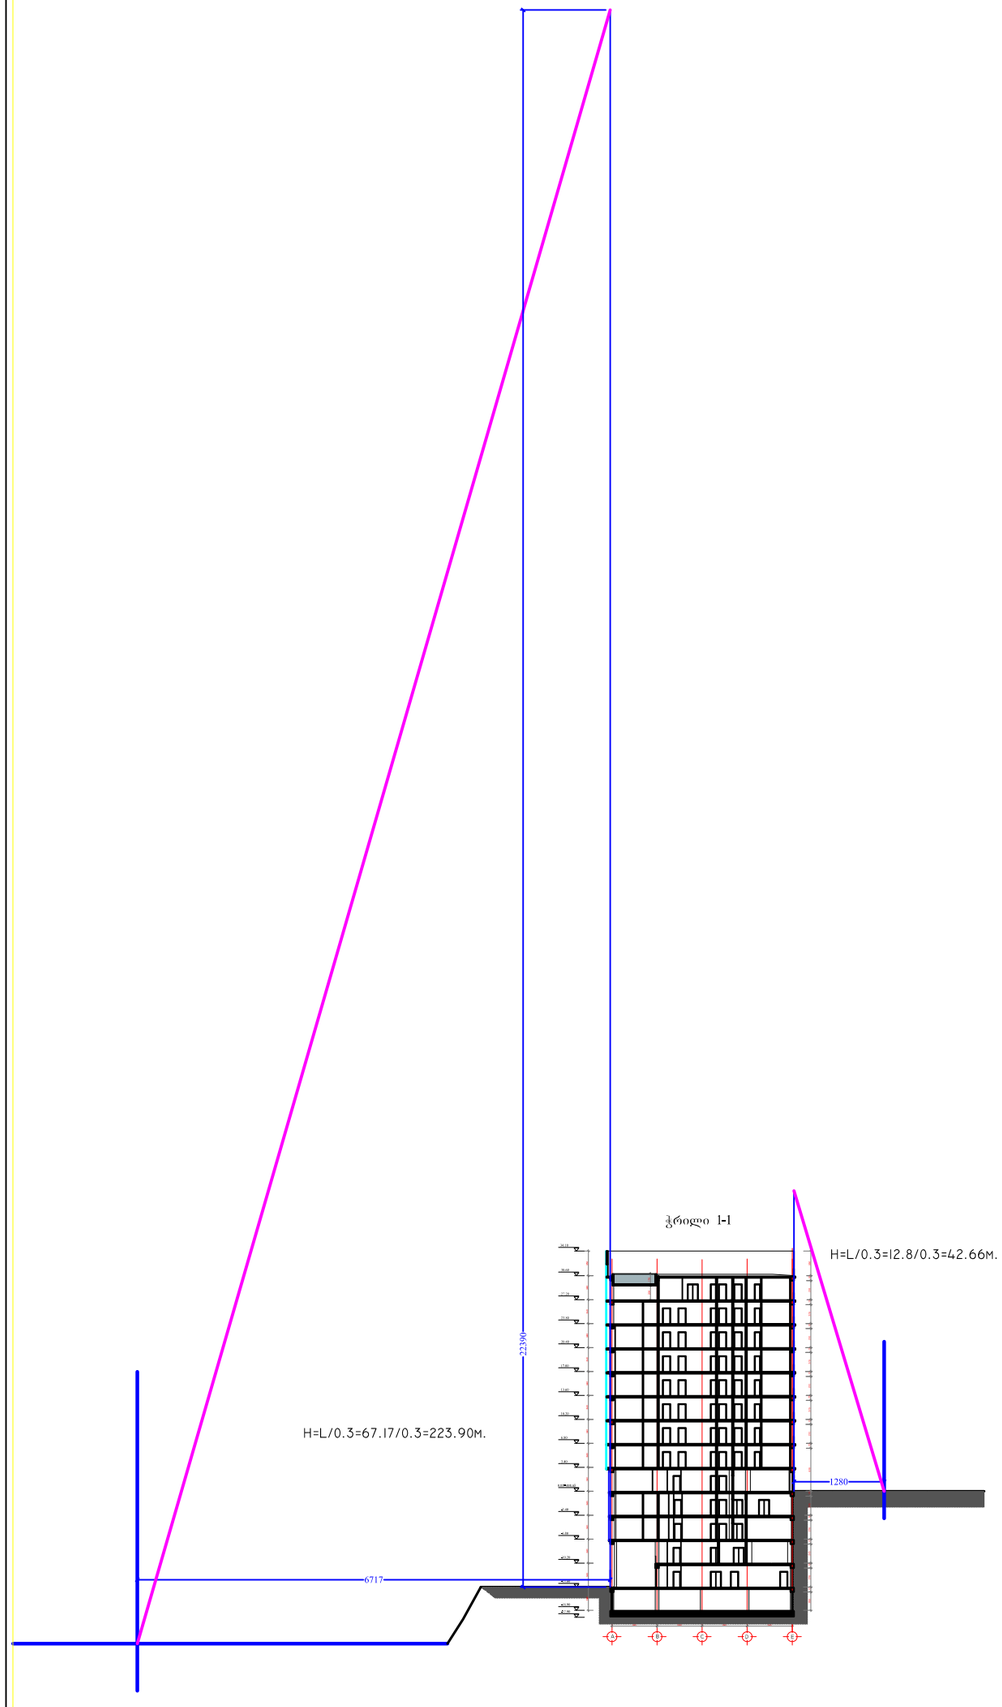

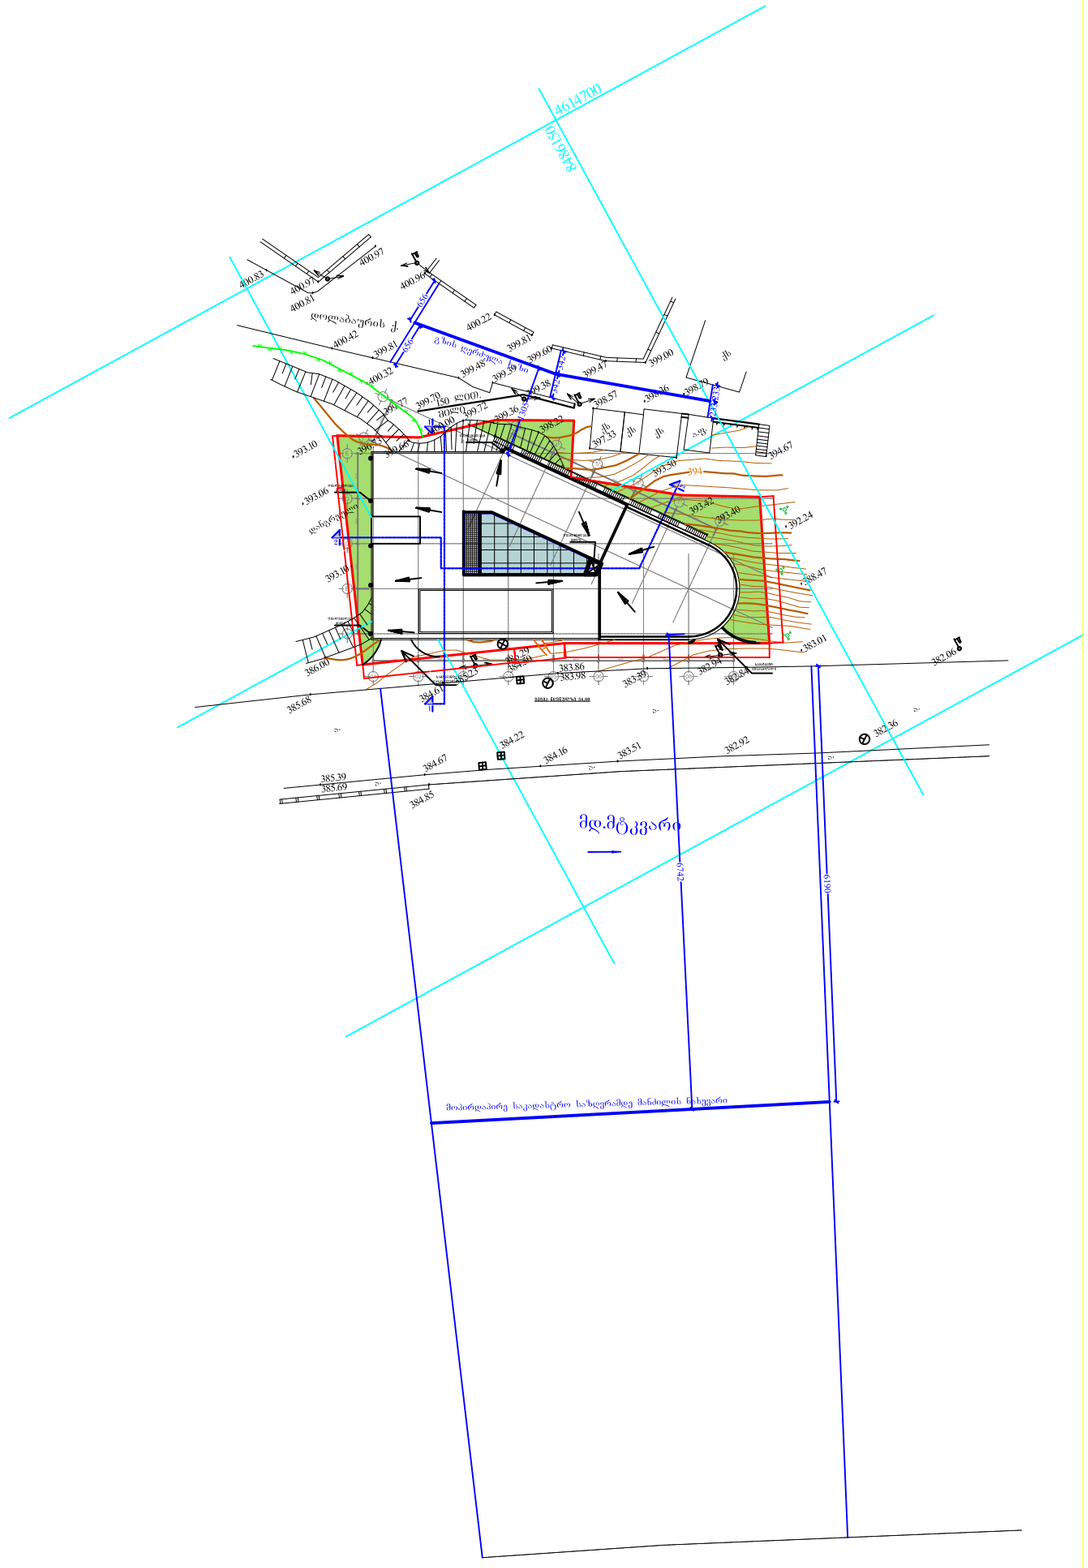

PAPER SIZE	A-1
PROJECT #	GRC/CCBG/A101
LEGEND	აპრობაციის ელემენტები

ელემენტები

1. ნაგებობა ზომებით მოცემულია მილიმეტრებში;
2. ნაგებობა შეიძლება ასეულობრივად მშენებლობის მიმდინარეობისას მერე ნებართვის პირობებში;
3. ნებადართულ პარამეტრებთან ცვლილებებთან შემთხვევაში შესაბამისი ნებართვის აღება აუცილებელია.

CLIENT

PROJECT

ADDRESS

	NAME	
დირექტორი	გ. ჭეჭელაშვილი	
მთ. არქიტექტორი	გ. ჭეჭელაშვილი	
ავტორი	გ. ჭეჭელაშვილი	
	ა. კალანდაძე	
მთ. კონსტრუქტორი	ი. ბასილაია	
დიზაინერი	ა. კალანდაძე	

GRC Ltd
Digomi IV/16/48
Tbilisi, Georgia
T: 252 08 10
E mail: grc_studio@yahoo.com

არქიტექტურის ბიურო
ARCHITECTURE

მასშტაბი SCALE	NTS	თარიღი DATE OF ISSUE	
ნახაზის DRWG.		შესწორებები REVISIONS	
		№	ვერსიის №№	თარიღი DATE
		1		
		2		
სამშენებლო ნებართვის/ლიცენზიის		3		
		4		
		5		
		6		

სტადია STAGE	ნახაზის INDEX	ფურც. PAGES	
შენობა BUILDING	A-101		