შ.პ.ს. "დმ"
სააკაძის ქ.№2
ტელ: 598 588 388

LTD "DM"
saakadze st. №2
TEL: 598 588 388:

# I სართული გეგმა
# ბინა №1

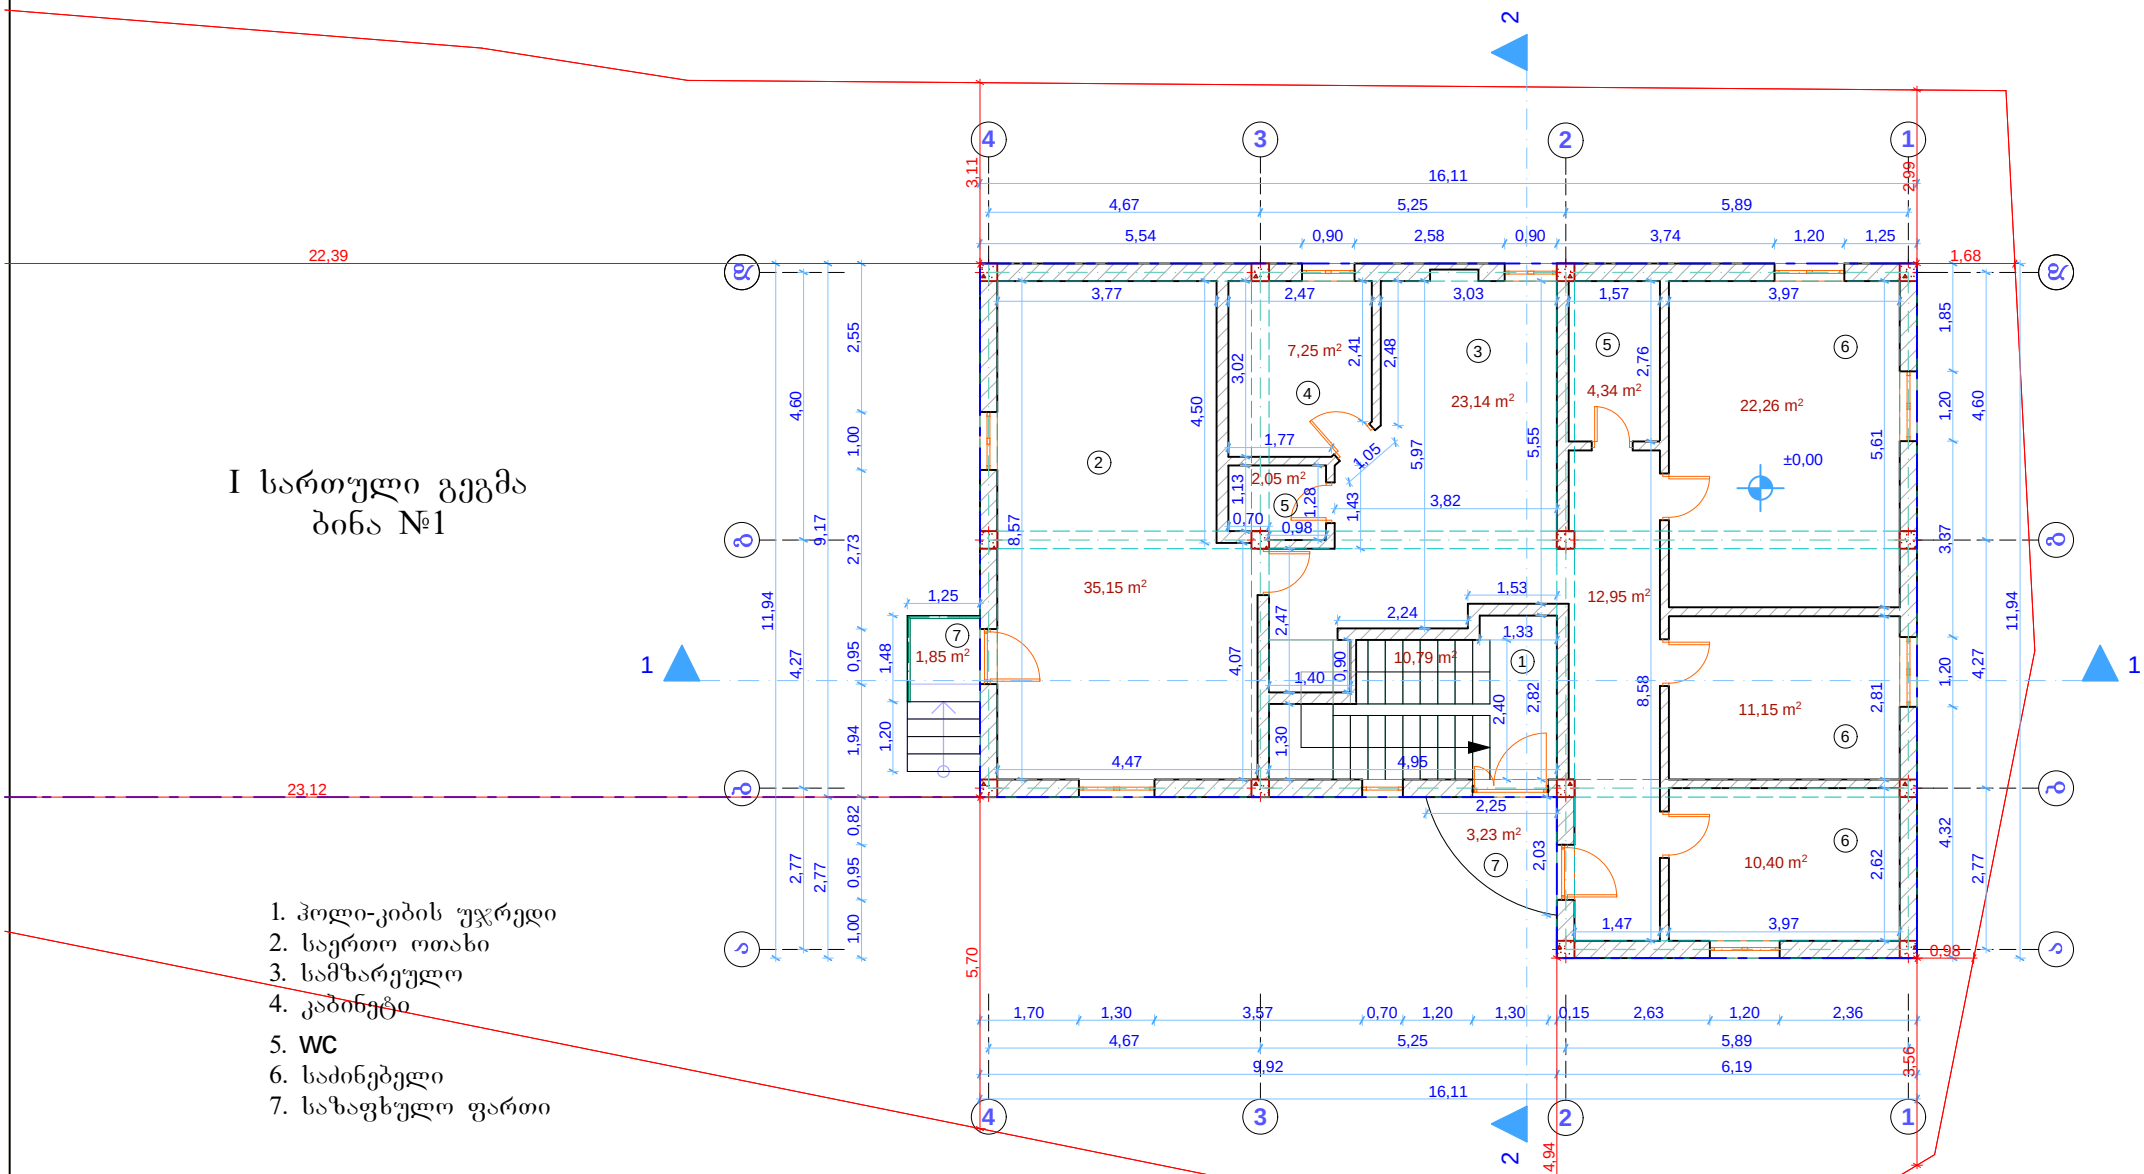


1. ჰოლი-კიბის უჯრედი
2. საერთო ოთახი
3. სამზარეულო
4. კაბინეტი
5. WC
6. საძინებელი
7. საზაფხულო ფართი

| | | | |
|---|---|---|---|
| საერთო მონაცემები: | | | მესამართი: |
| საერთო ფართი: 144.56 კვ.მ | დირექტორი | მ. ბოგოჯური | ქ. თბილისი , ევგენი ღვალაძის ქუჩის მიმდებარედ (საკ. კოდი N 01.11.17.004.411) |
| | არქიტექტორი | მ. ბოგოჯური | |
| | დამკვეთი | მერაბ წოწონაძა | მასშტაბი 1:100 / შეს. თარიღი: 27.03.2021 |

შ.პ.ს. "დმ"
სააკაძის ქ.№2
ტელ: 598 588 388

LTD "DM"
saakadze st. №2
TEL: 598 588 388:

# II სართული გეგმა
# ბინა №2

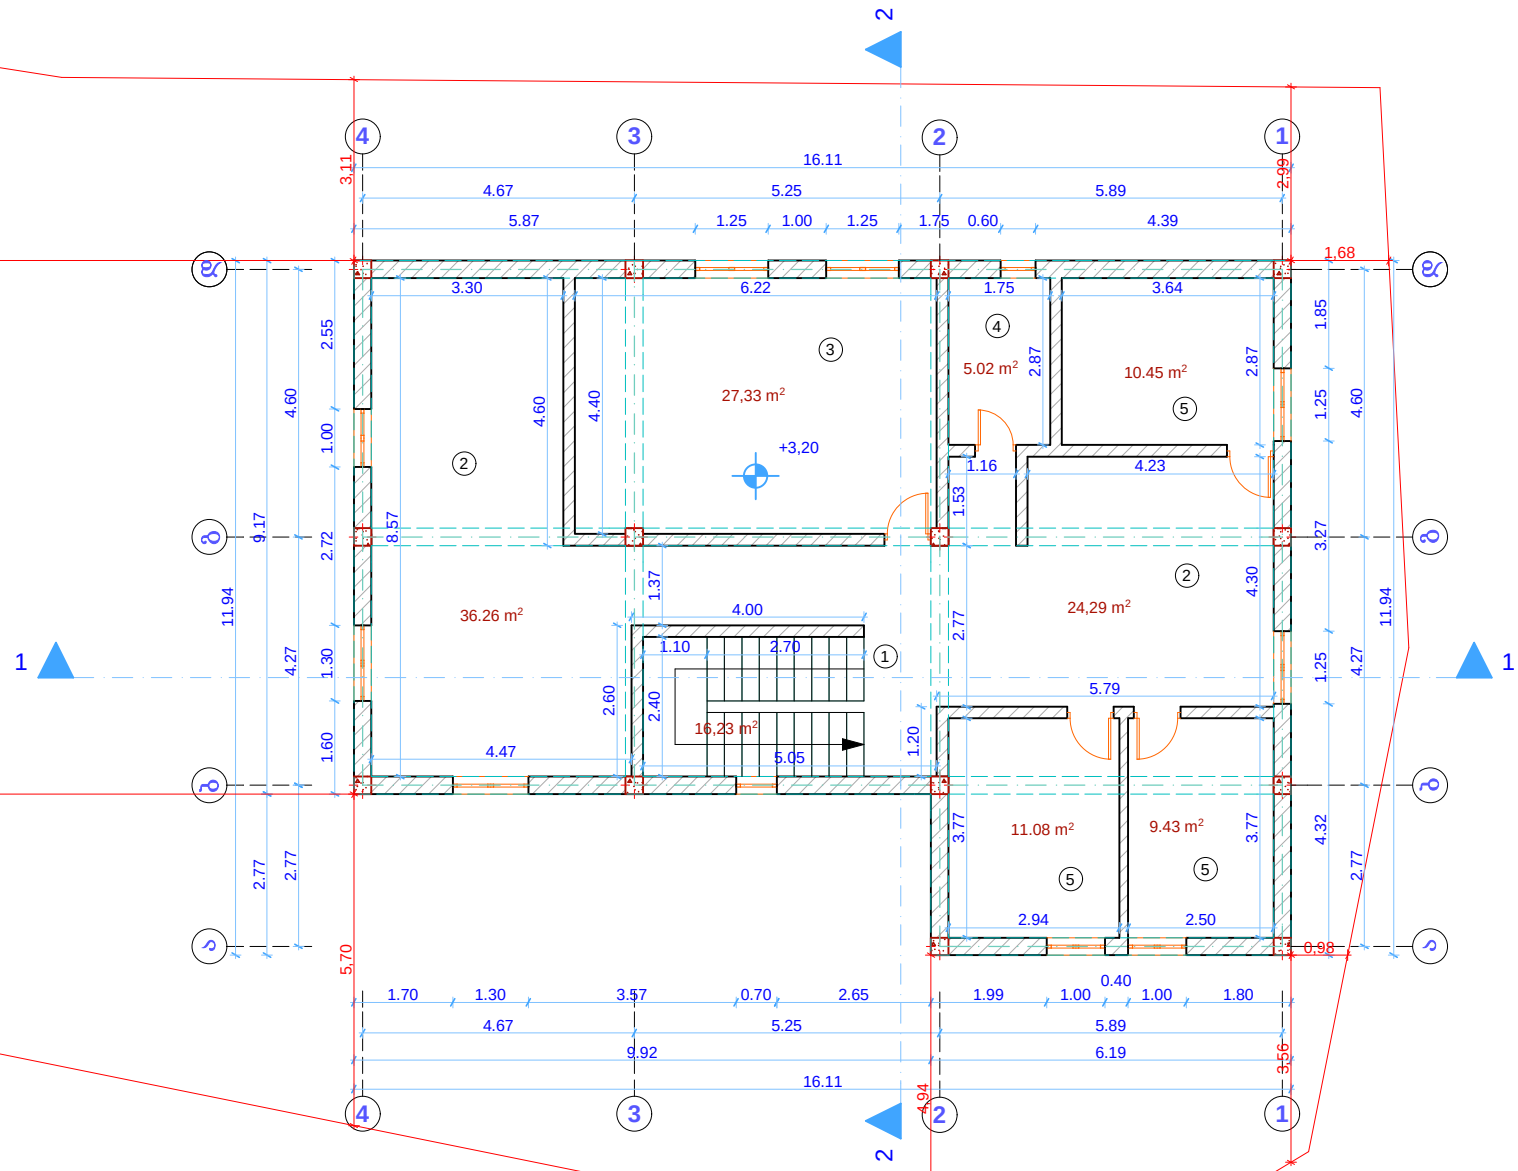


1. ჰოლი-კიბის უჯრედი
2. საერთო ოთახი
3. სამზარეულო
4. WC
5. საძინებელი

| | | | | |
|---|---|---|---|---|
| საერთო მონაცემები: | | | | მიხამართი: |
| საერთო ფართი: 140.09 კვ.მ | დირექტორი | | მ. ბოგოჯური | ქ. თბილისი , ევგენი ღვალაძის ქუჩის მიმდებარედ (საკ. კოდი N 01.11.17.004.411) |
| | არქიტექტორი | | მ. ბოგოჯური | |
| | დამკვეთი | | მერაბ წოწონაძა | |
| | | | | მასშტაბი 1:100 / შეს. თარიღი: 27.03.2021 |

შ.პ.ს. "დმ"
სააკაძის ქ.№2
ტელ: 598 588 388

LTD "DM"
saakadze st. №2
TEL: 598 588 388:

# III სართული გეგმა
# ბინა №2

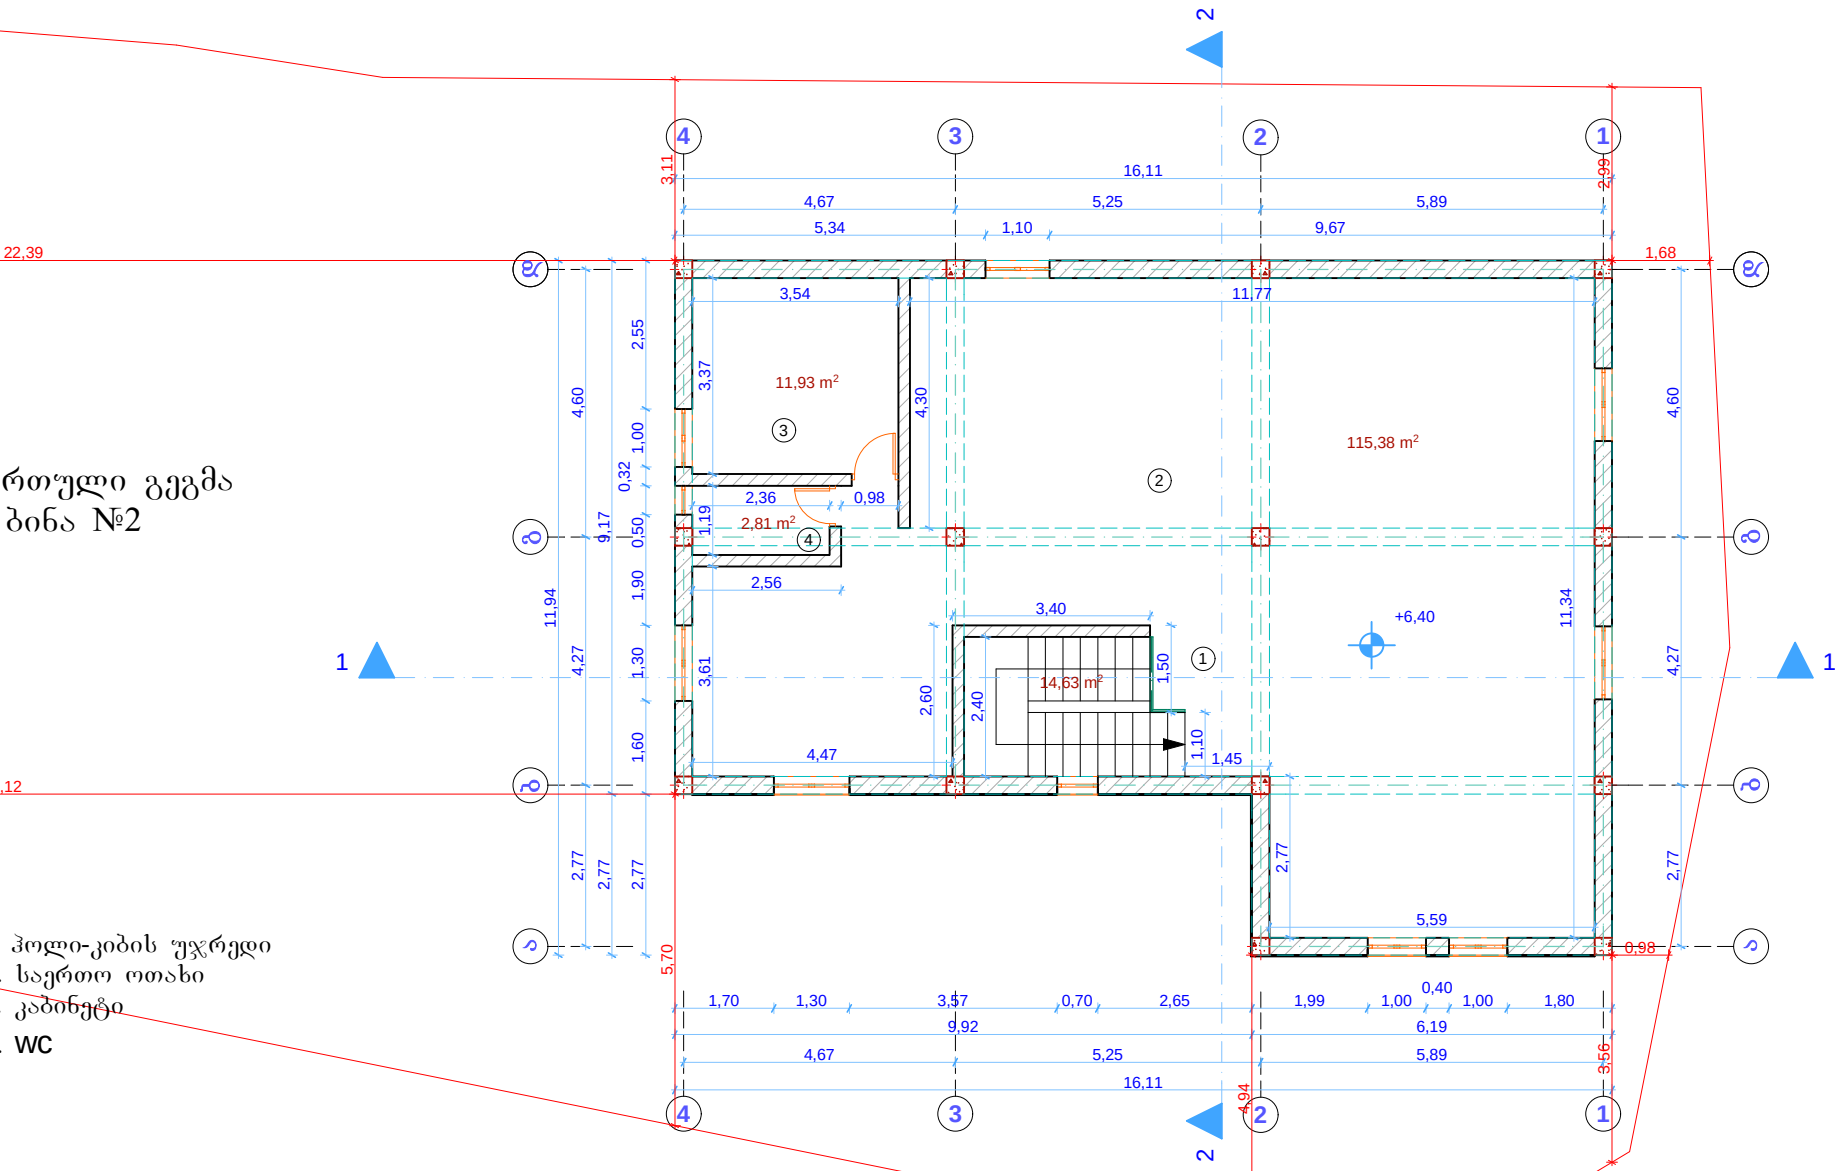


1. ჰოლი-კიბის უჯრედი
2. საერთო ოთახი
3. კაბინეტი
4. WC

| | | | |
|---|---|---|---|
| საერთო მონაცემები: | | | მიხამართი: |
| საერთო ფართი: 144.75 კვ.მ | დირექტორი | მ. გოგოჭური | ქ. თბილისი , ევგენი ღვალაძის ქუჩის მიმდებარედ (საკ. კოდი N 01.11.17.004.411) |
| | არქიტექტორი | მ. გოგოჭური | |
| | დამკვეთი | მერაბ წოწონაძა | მასშტაბი 1:100 / შეს. თარიღი: 27.03.2021 |

შ.პ.ს. "დმ"
სააკაძის ქ.№2
ტელ: 598 588 388

LTD "DM"
saakadze st. №2
TEL: 598 588 388:

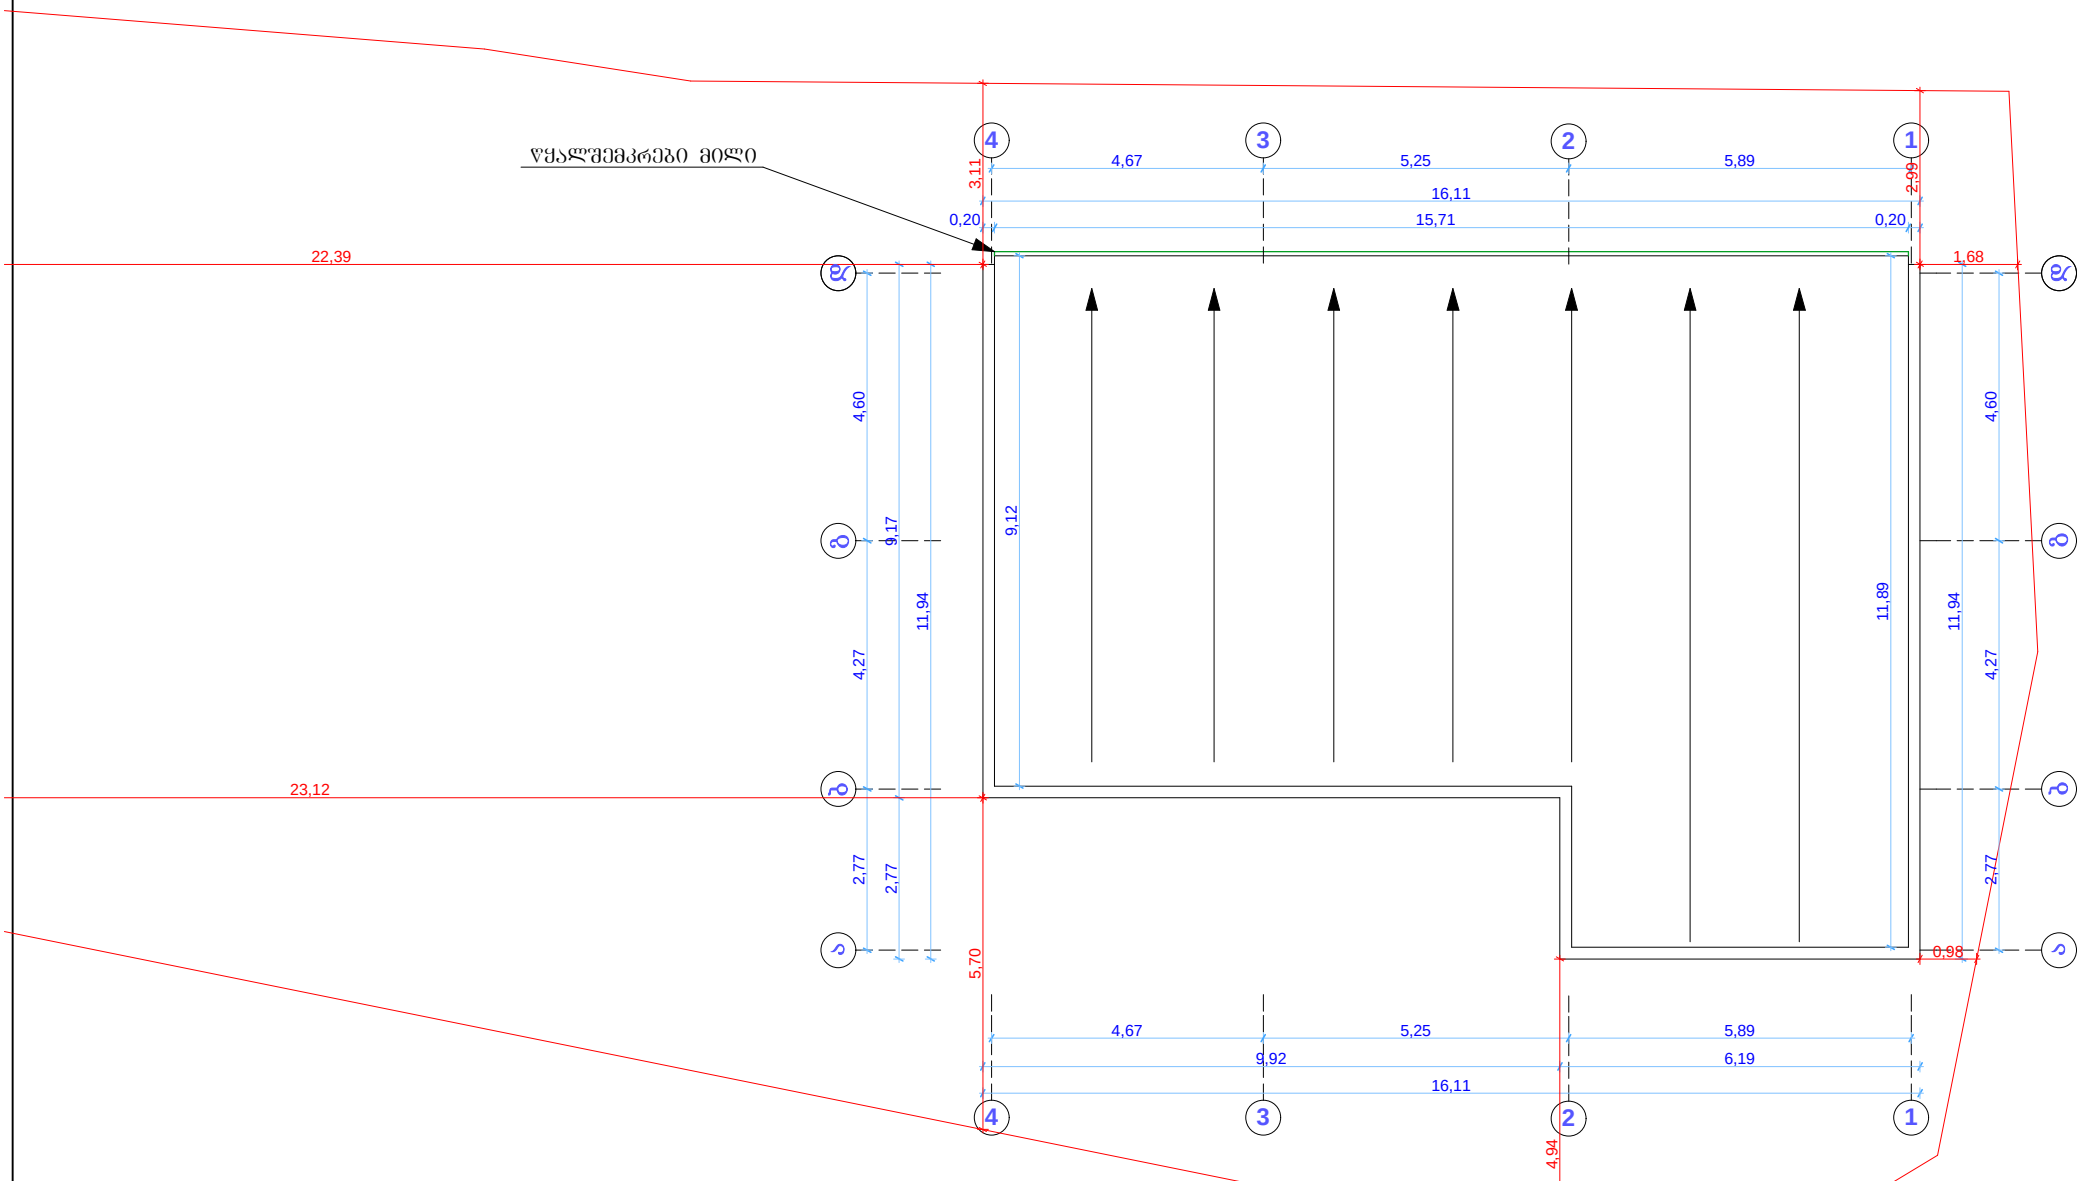


| | | | |
|---|---|---|---|
| საერთო მონაცემები: | | | მისამართი: |
| გადახურვის გეგმა | დირექტორი | მ. ბოგოჭური | ქ. თბილისი , ევგენი ღვალაძის ქუჩის მიმდებარედ (საკ. კოდი N 01.11.17.004.411) |
| | არქიტექტორი | მ. ბოგოჭური | |
| | დამკვეთი | მერაბ წოწონავა | მასშტაბი 1:100 / შეს. თარიღი: 27.03.2021 |