გენგეგმა

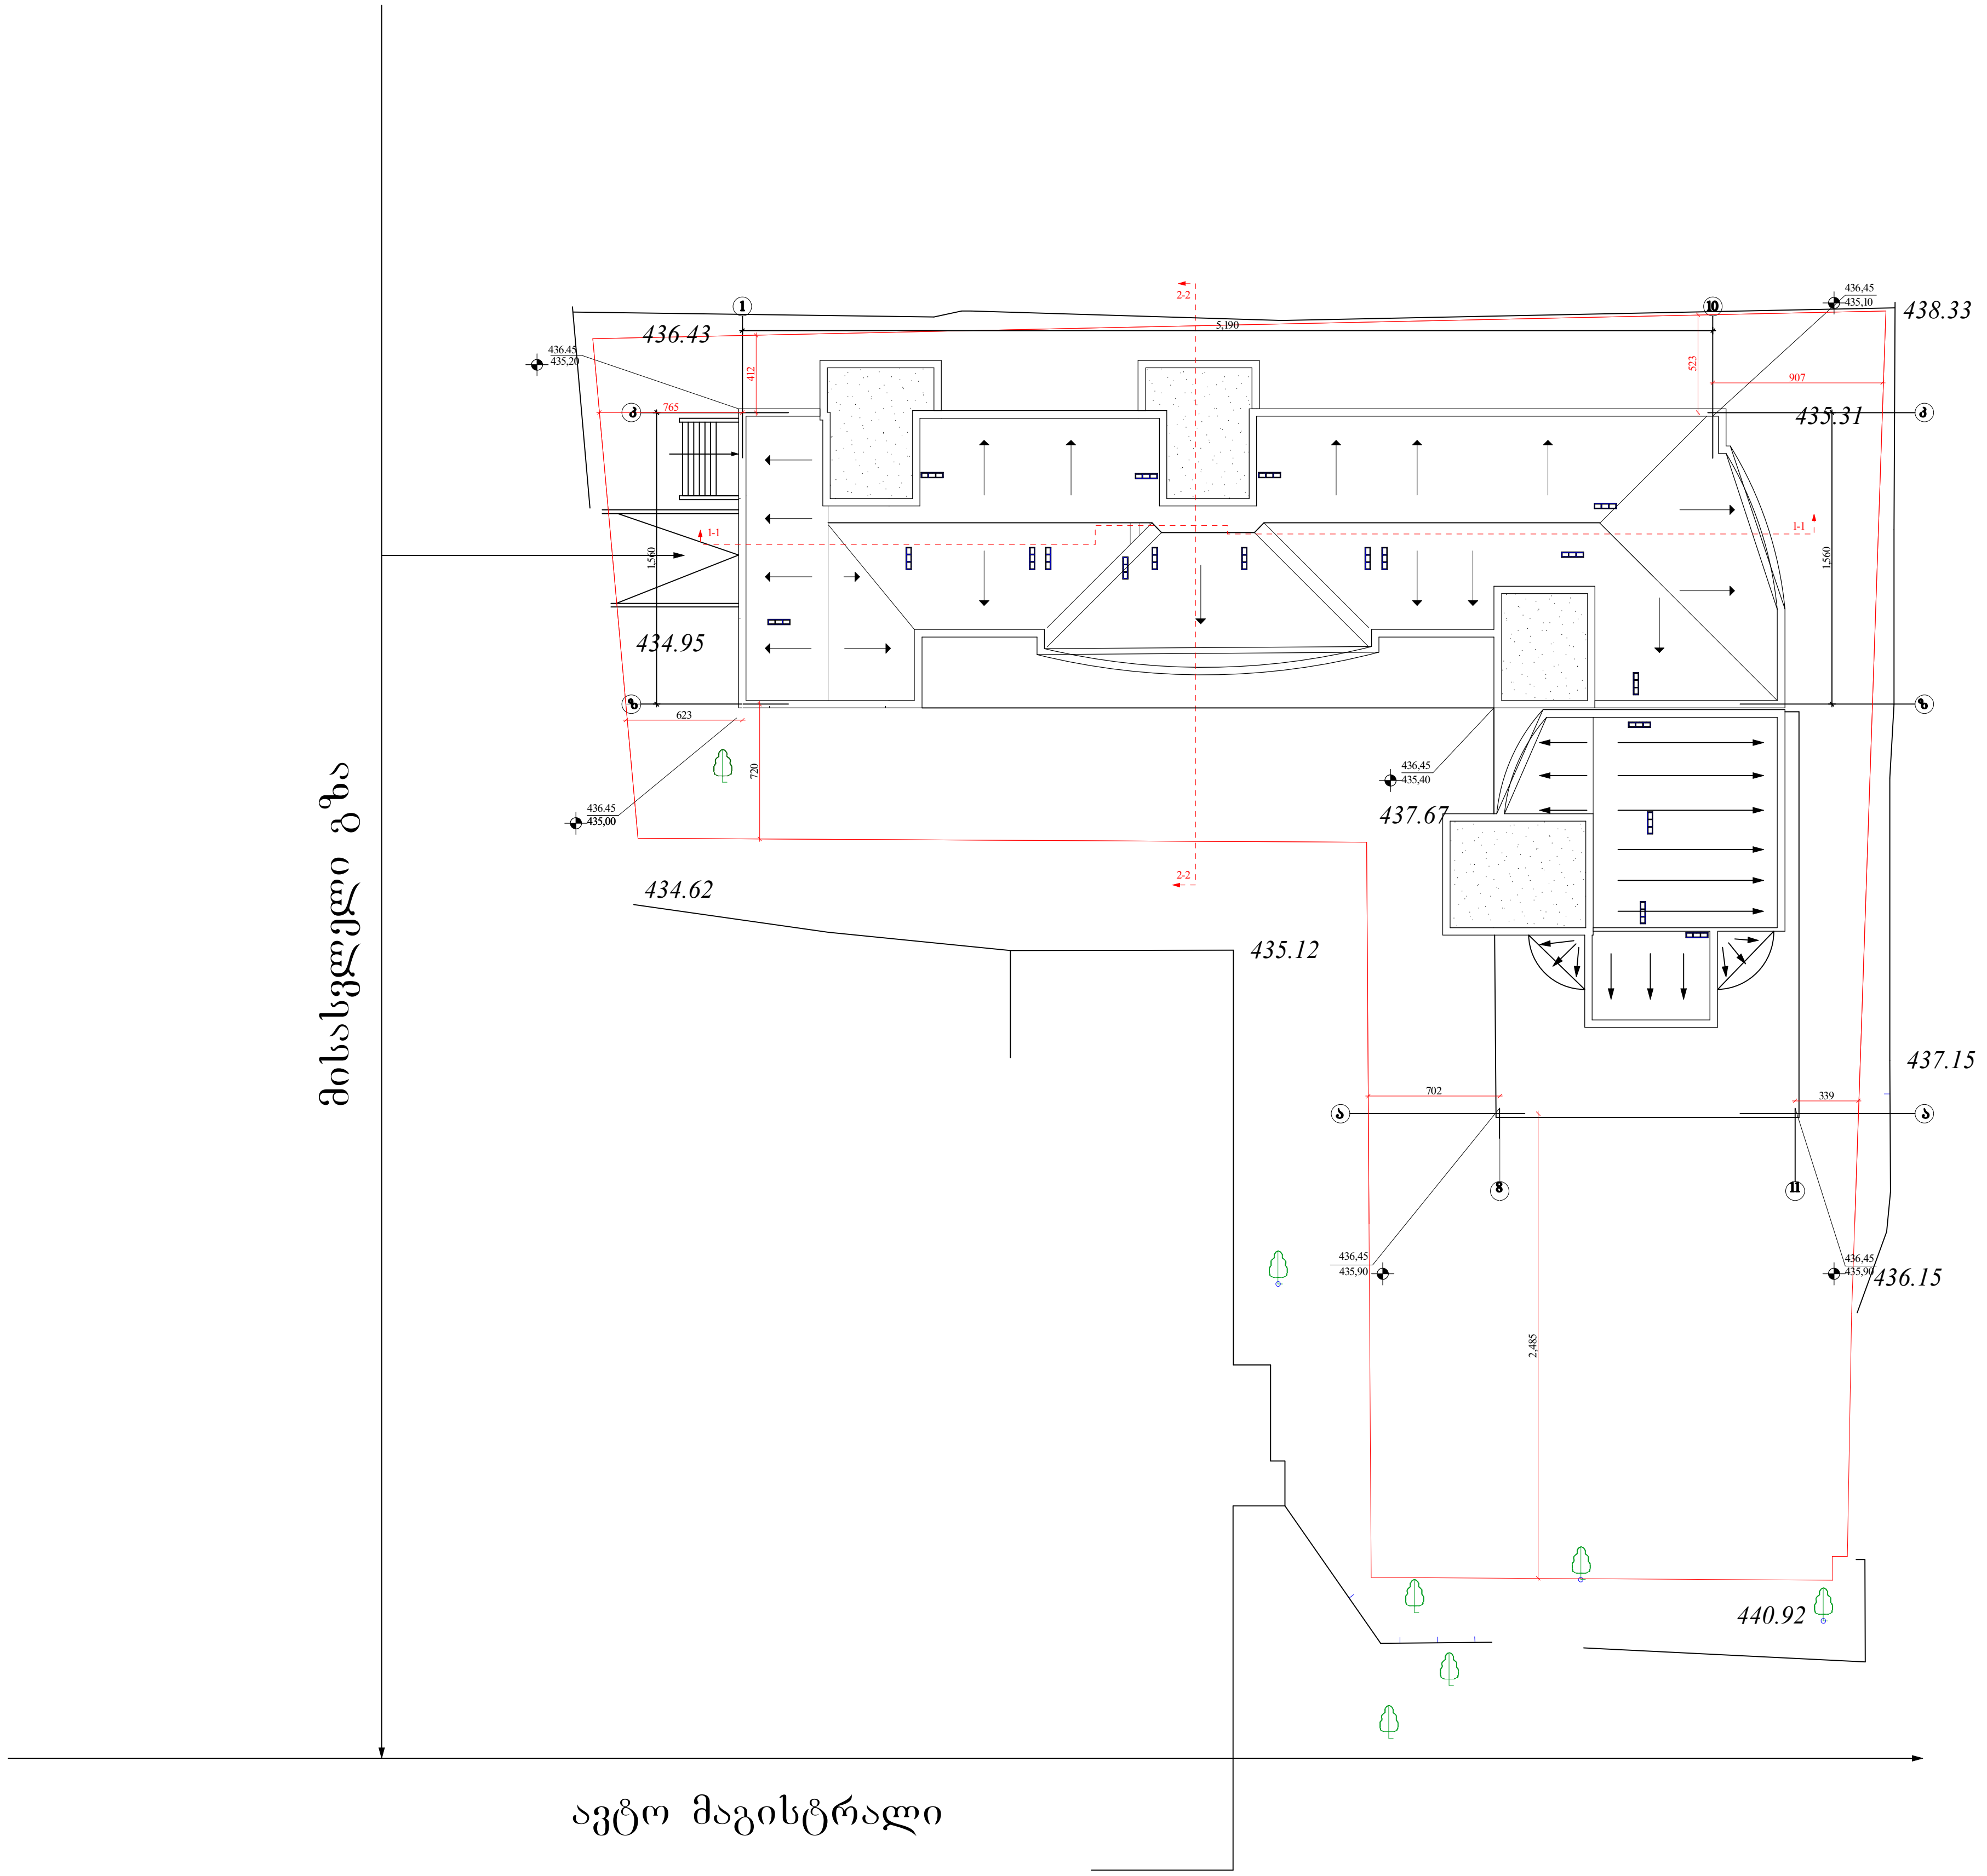

ი.ბ.ა "ამირანი 2007"		თანამდებობა	ხელმოწერა	გვარი	ფურცელი
		დირექტორი		დ. ნიშნიანიძე	ა-№
კორექტირების პროექტი		პრ.მთ.არქ.		გ.გოგრიჭიანი	ფურცელი
		პრ. ავტორი		გ.გოგრიჭიანი	№
მრავალბინიანი საცხოვრებელი სახლი (ოფისებით) ერისთავის ქუჩ № 3–ში	დაკვეთა №	შეასრულა		ნ. გაბუნია	მაშტაბი
	სტადია				1:200
გენგეგმა	ტ.პ				

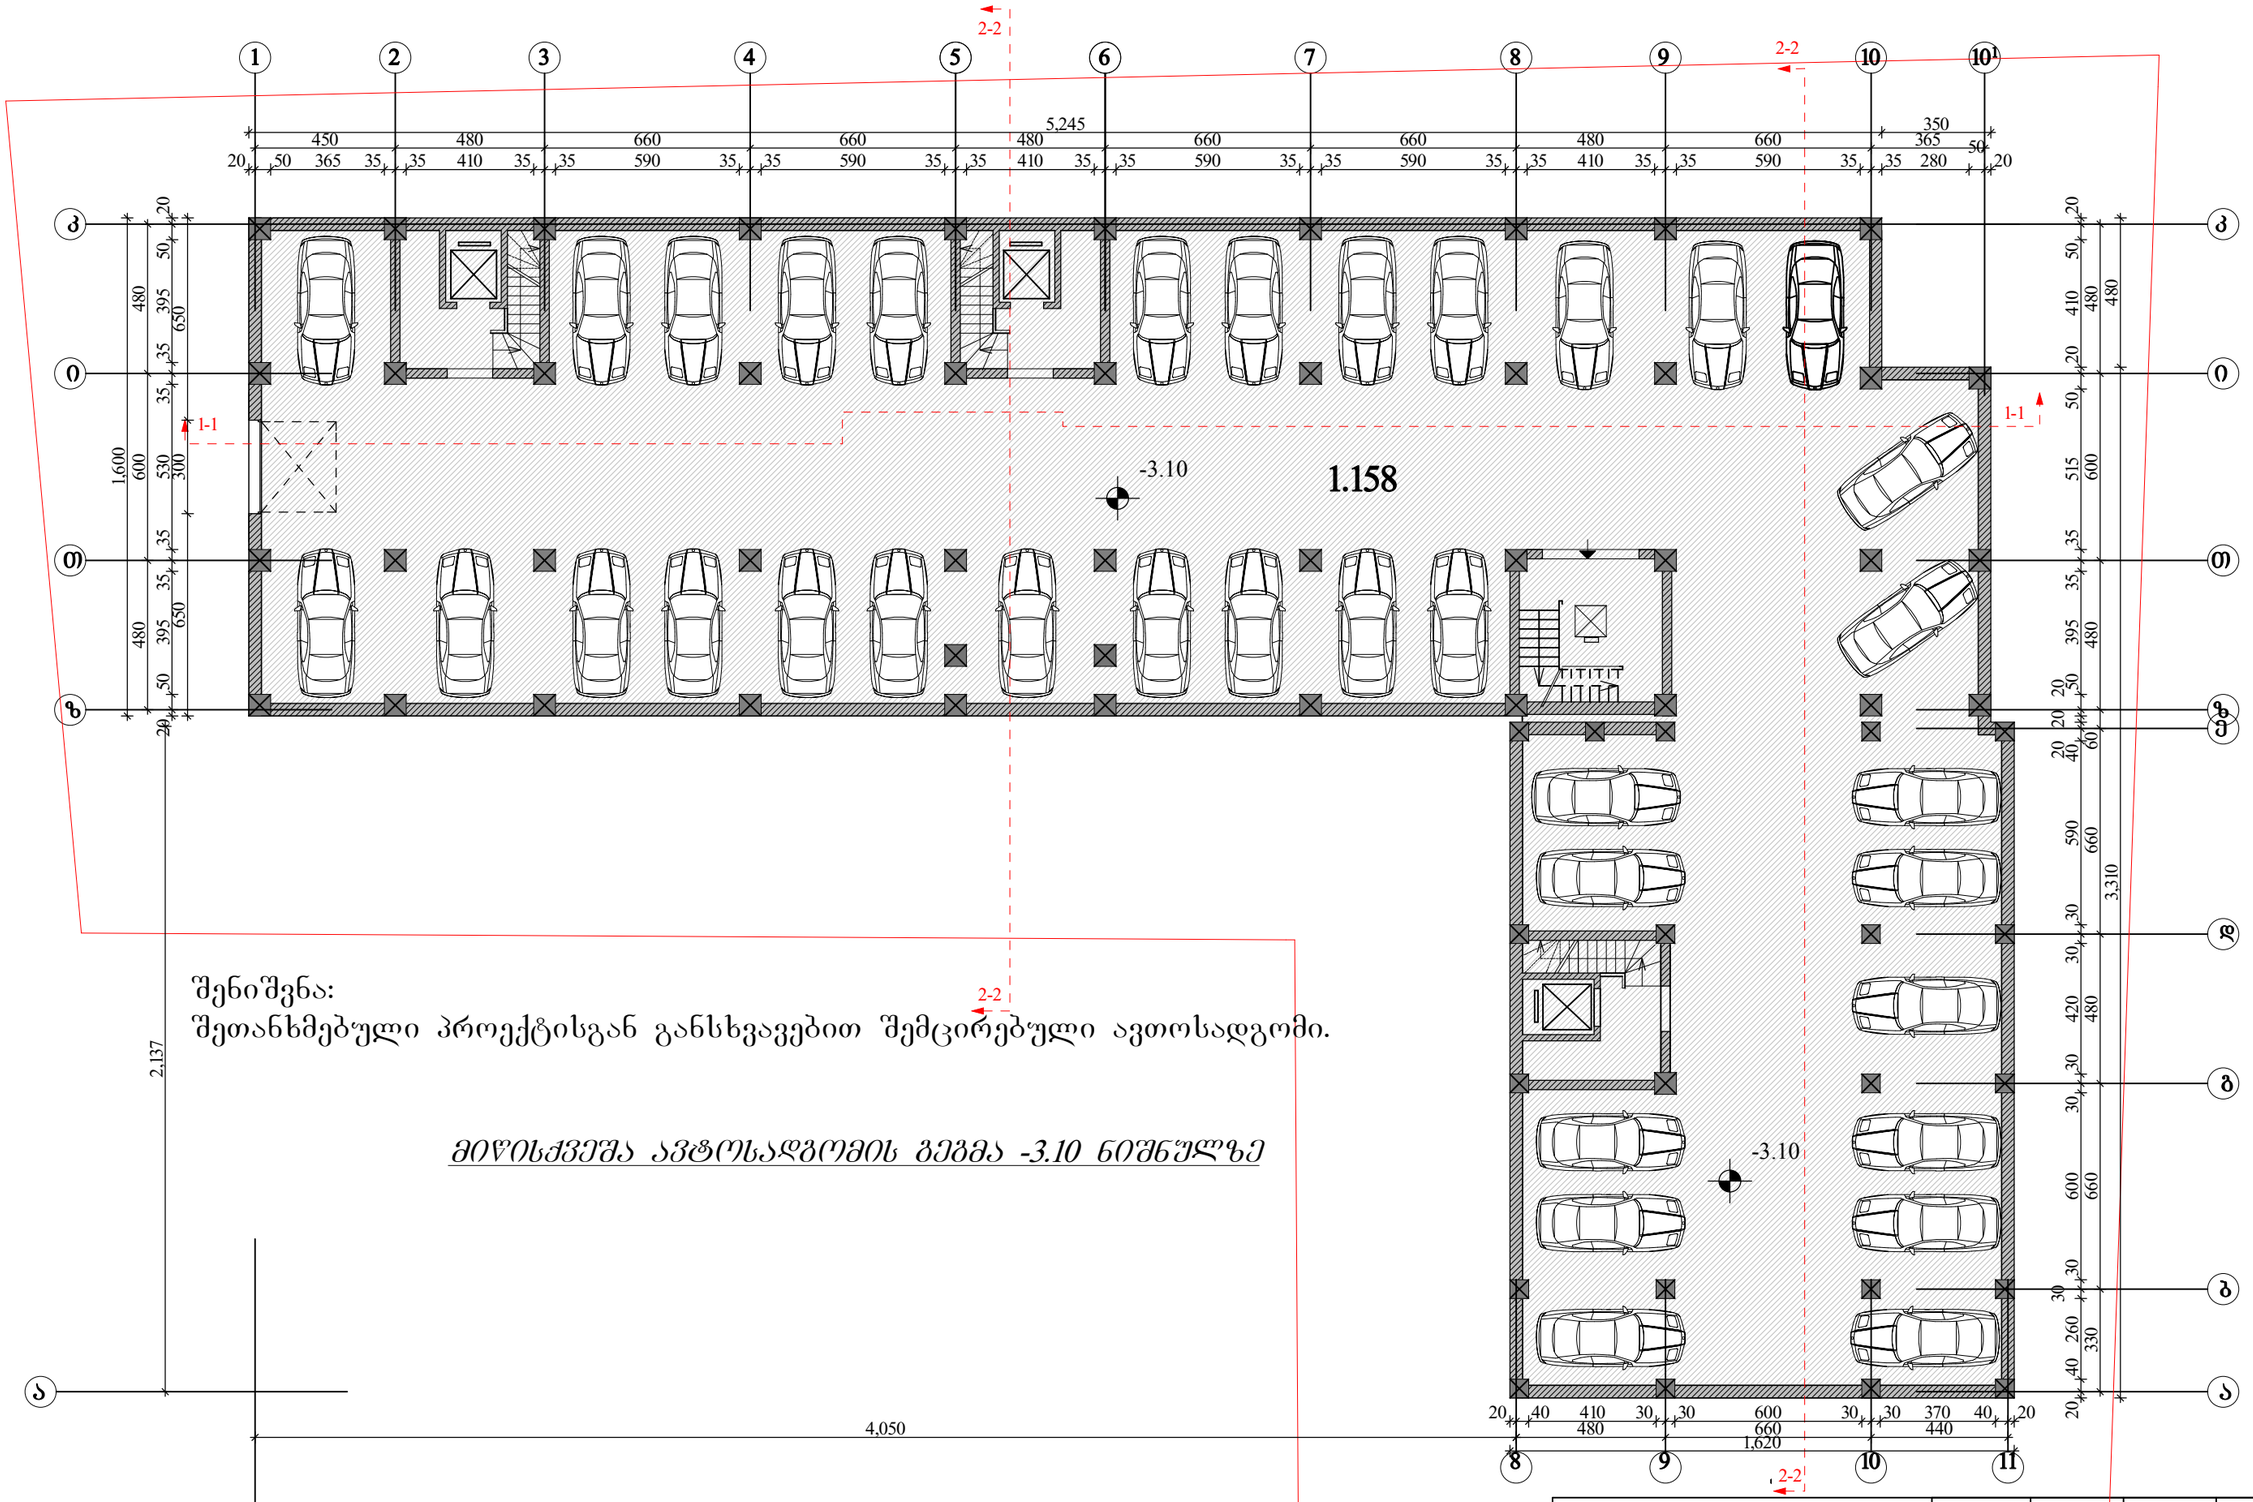

შენიშვნა:
შეთანხმებული პროექტისგან განსხვავებით შემცირებული ავთოსადგომი.

მიწისქვეშა ავტოსადგომის გეგმა -3.10 ნიშნულზე

ი.ბ.ა "ამირანი 2007"	თანამდებობა	ხელმოწერა	გვარი	ფურცელი
	დირექტორი		დ. ნიშნიანიძე	ა-№
კორექტირების პროექტი	პრ.მთ.არქ.		გ.გოგრიჭიანი	ფურცელი
	პრ. ავტორი		გ.გოგრიჭიანი	№
მრავალბინიანი საცხოვრებელი სახლი (ოფისებით) ერისთავის ქუჩ № 3–ში	შეასრულა		ნ. გაბუნია	მაშტაბი
დაკვეთა №				1:200
სტადია				
ავტოსადგომის გეგმა ტ.პ				

I , II, III სადარბაზო
I სართულის I დონის გეგმა 0.00 ნიშნულზე

IV სადარბაზო
I სართულის გეგმა 0.00 ნიშნულზე

K1=1,210.7 მ²

K2=178.8+533.9+298.4=1011.1

შენიშვნა:
აღნიშნულ სართულზე შეიცვალა მხოლოდ შიდა გეგმარება.
ასევე ფასადი

ი.ბ.ა "ამირანი 2007"	თანამდებობა	ხელმოწერა	გვარი	ფურცელი
	დირექტორი		დ. ნიშნიანიძე	ა-№
კორექტირების პროექტი	პრ.მთ.არქ.		გ.გოგრიჭიანი	ფურცელი
	პრ. ავტორი		გ.გოგრიჭიანი	№
მრავალბინიანი საცხოვრებელი სახლი (ოფისებით) ერისთავის ქუჩ № 3–ში	შესრულა		ნ. გაბუნია	მაშტაბი
				1:200
I სართულის გეგმა				

I , II, III სადარბაზო

I სართულის მეორე დონის გეგმა 3.00 ნიშნულზე

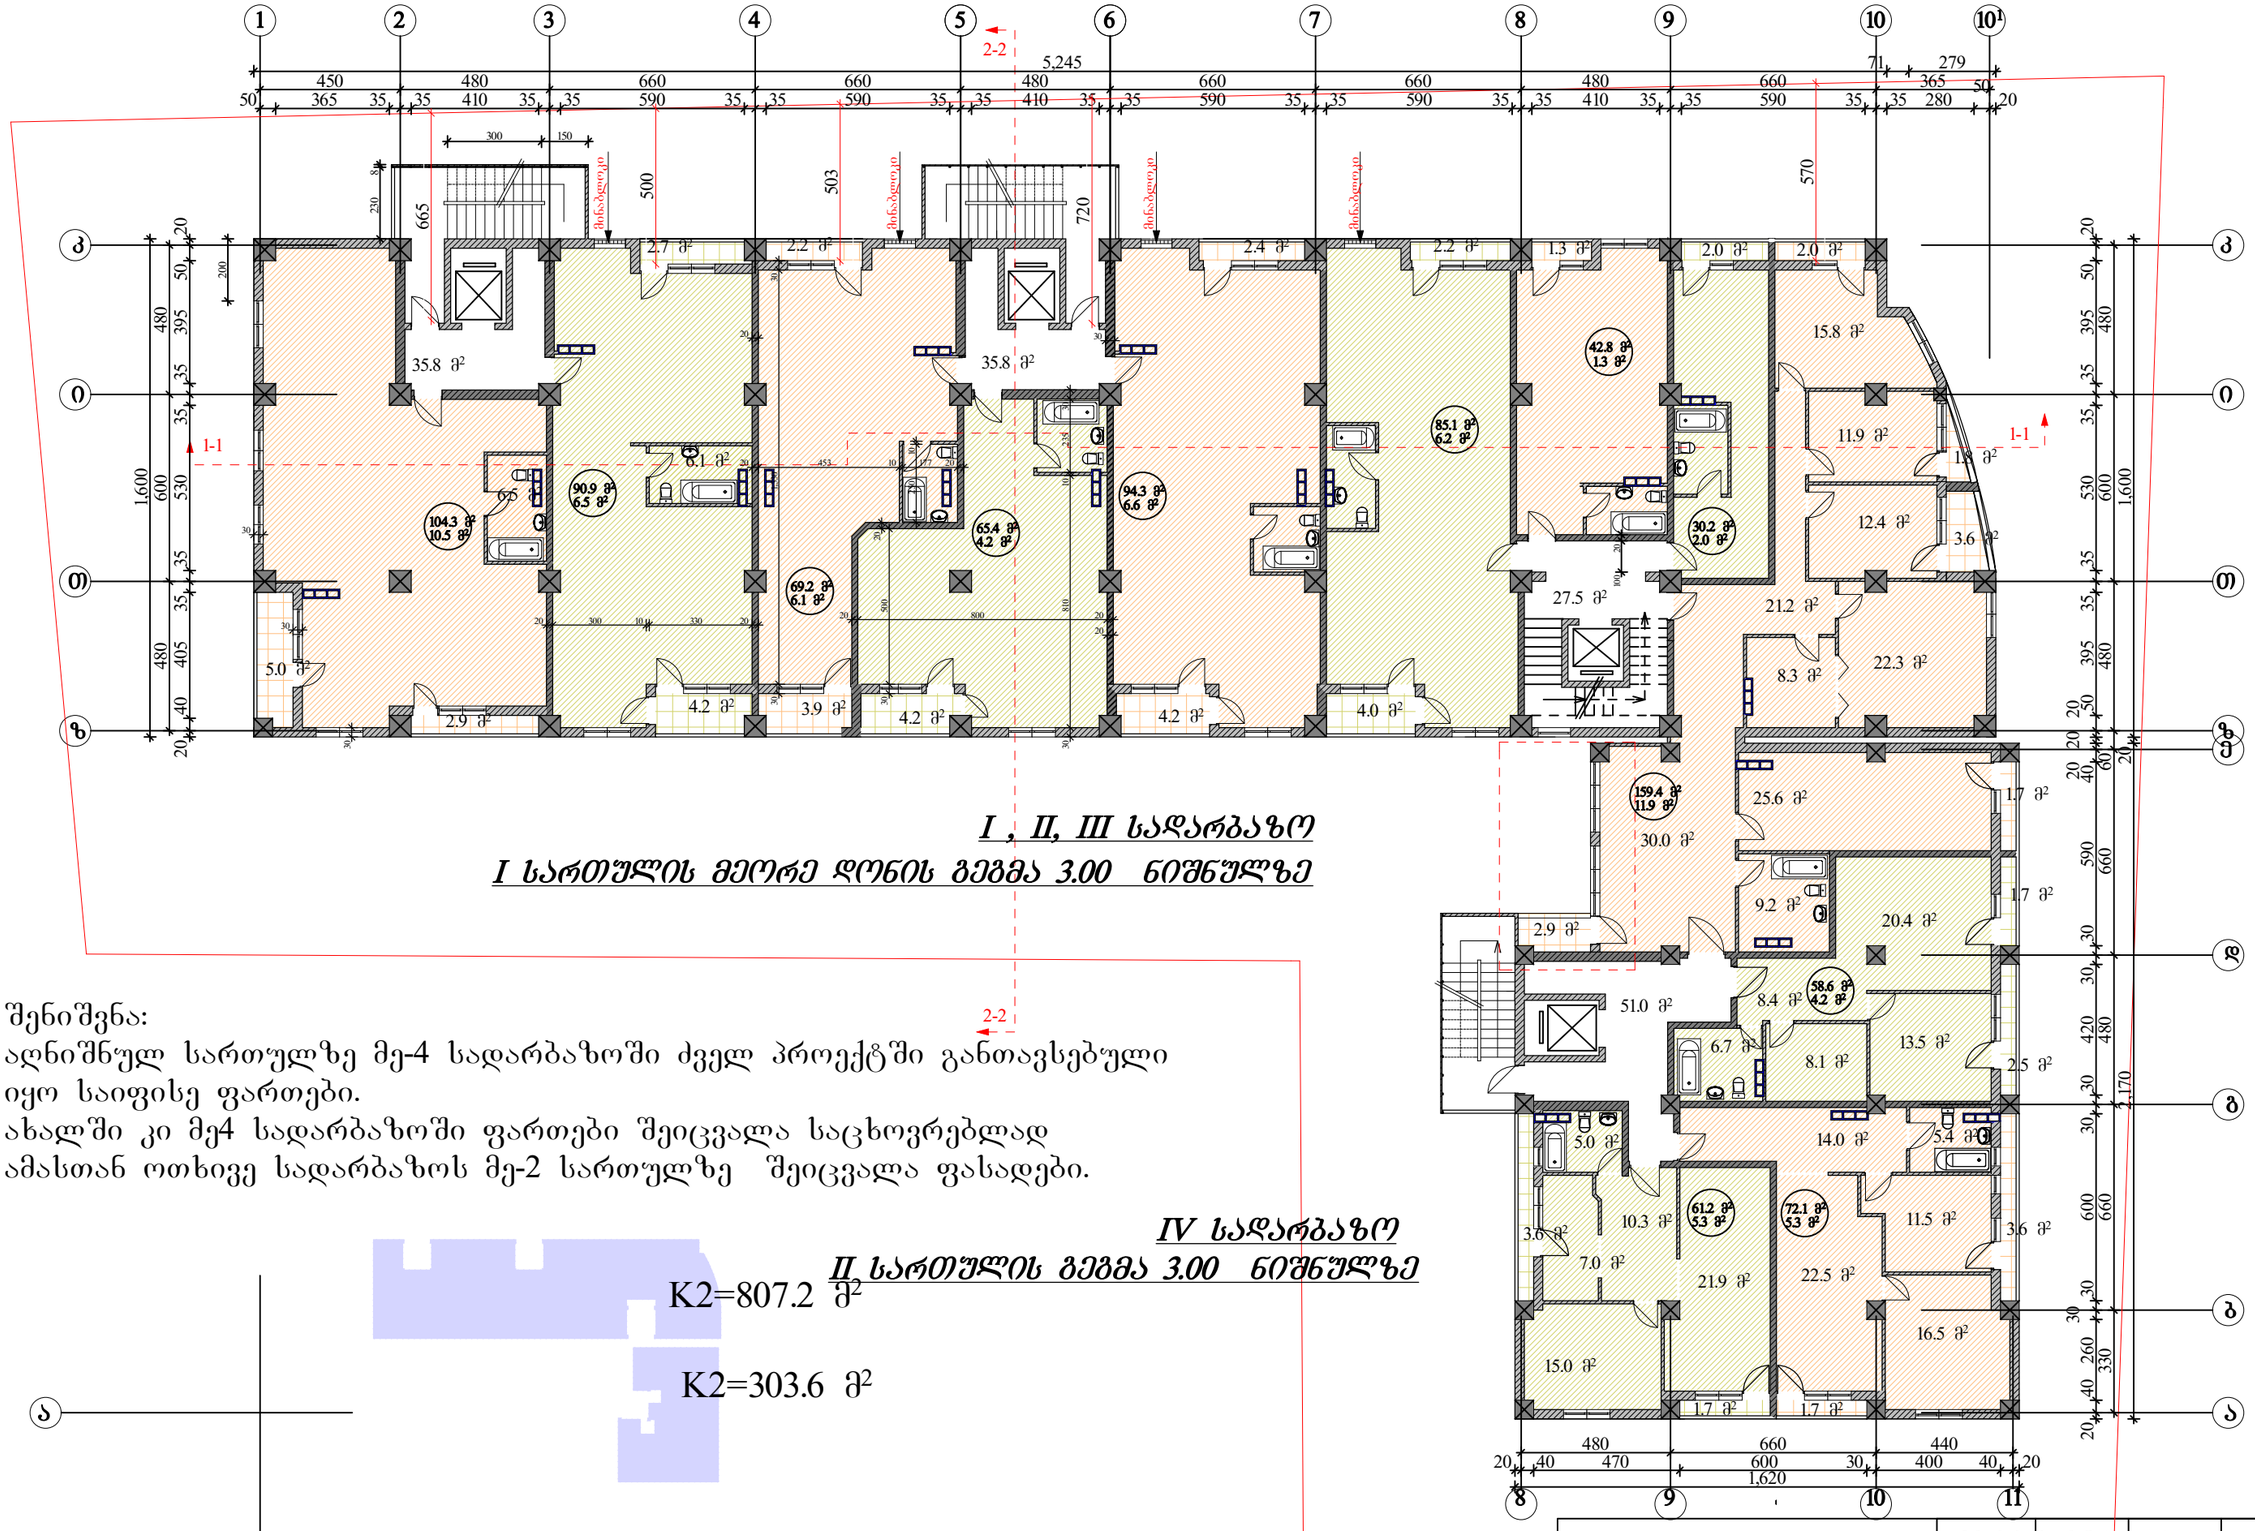

შენიშვნა:
აღნიშნულ სართულზე მე-4 სადარბაზოში ძველ პროექტში განთავსებული იყო საიფისე ფართები.
ახალში კი მე4 სადარბაზოში ფართები შეიცვალა საცხოვრებლად
ამასთან ოთხივე სადარბაზოს მე-2 სართულზე შეიცვალა ფასადები.

IV სადარბაზო

II სართულის გეგმა 3.00 ნიშნულზე

K2=807.2 მ²

K2=303.6 მ²

კორექტირებული უბნები

ი.ბ.ა "ამირანი 2007"	თანამდებობა	ხელმოწერა	გვარი	ფურცელი
	დირექტორი		დ. ნიშნიანიძე	ა-№
კორექტირების პროექტი	პრ.მთ.არქ.		გ.გოგორიჭიანი	ფურცელი
	პრ. ავტორი		გ.გოგორიჭიანი	№
მრავალბინიანი საცხოვრებელი სახლი (ოფისებით) ერისთავის ქუჩ № 3–ში	შეასრულა		ნ. გაბუნია	მაშტაბი
				1:200
II სართულის გეგმა				

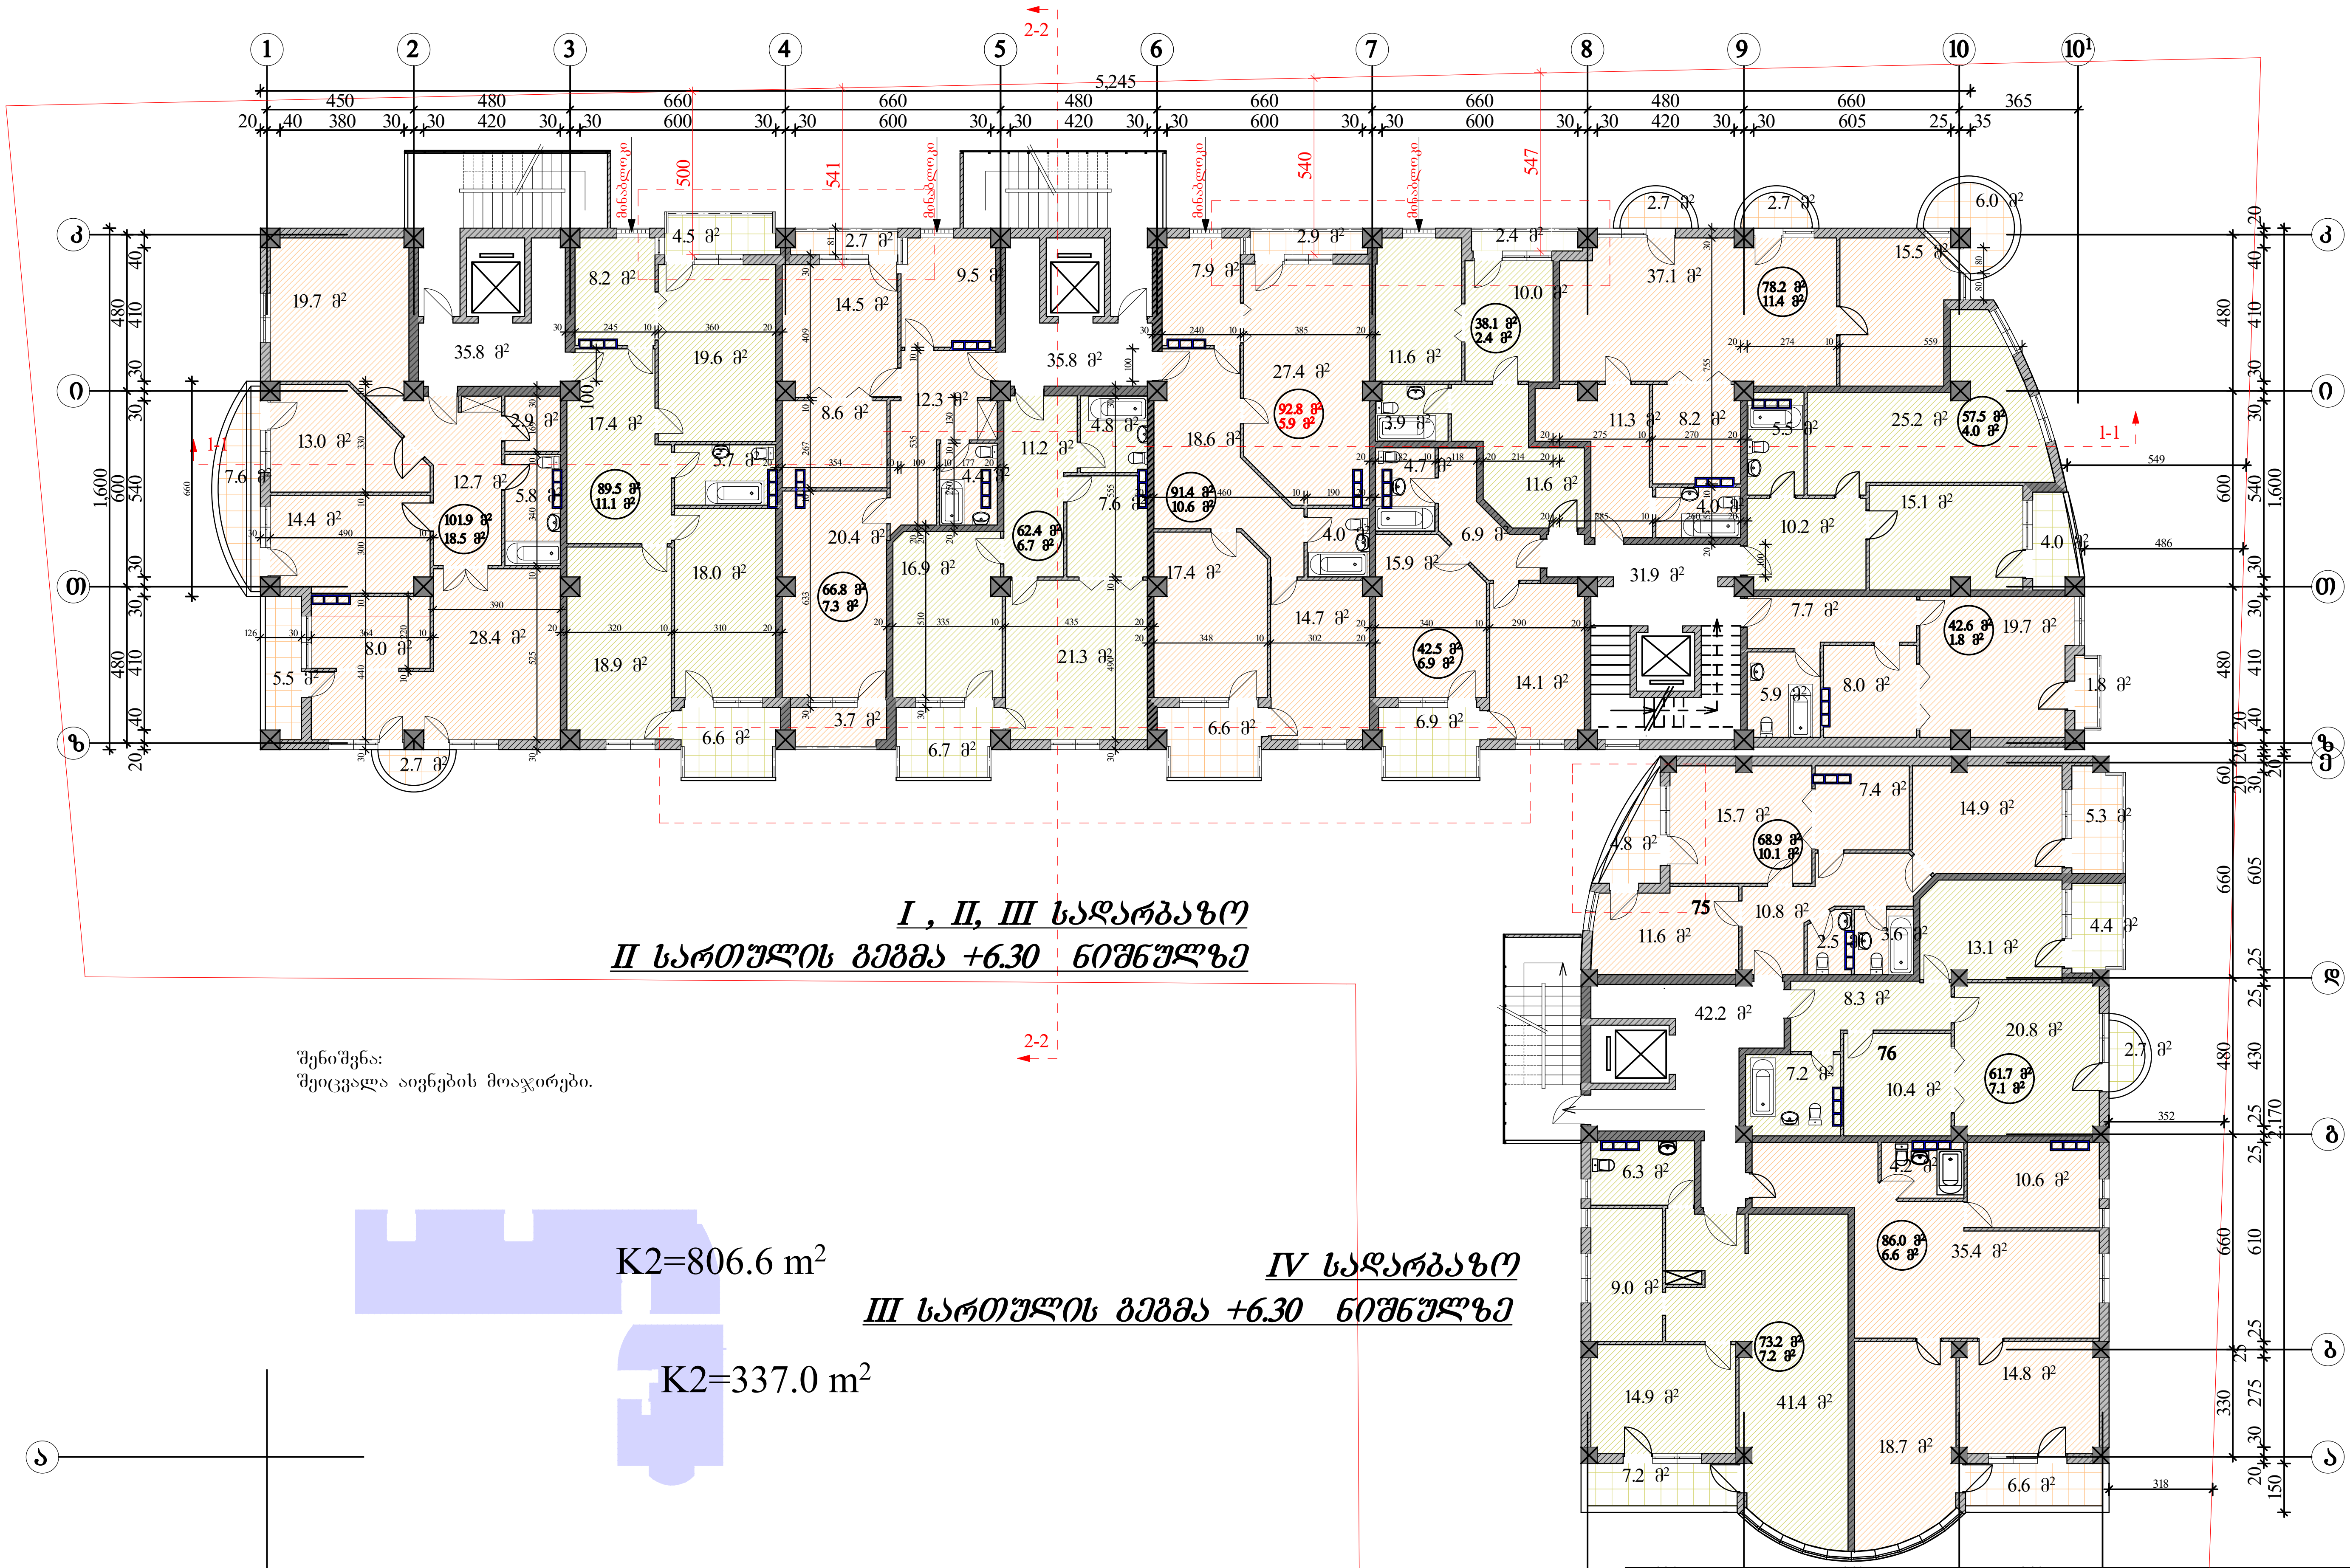

კორექტირებული უბნები

ი.ბ.ა "ემირანი 2007"		თანამდებობა	ხელმოწერა	გვარი	ფურცელი
		დირექტორი		დ. ნიშნიანიძე	ა-№
კორექტირების პროექტი		პრ.მთ.არქ.		გ.გოგრიჭიანი	ფურცელი
		პრ. ავტორი		გ.გოგრიჭიანი	№
მრავალბინიანი საცხოვრებელი სახლი (ოფისებით) ერისთავის ქუჩ № 3–ში	დაკვეთა №	შეასრულა		ნ. გაბუნია	მაშტაბი
	სტადია				1:200
III სართულის გეგმა	ტ.პ				

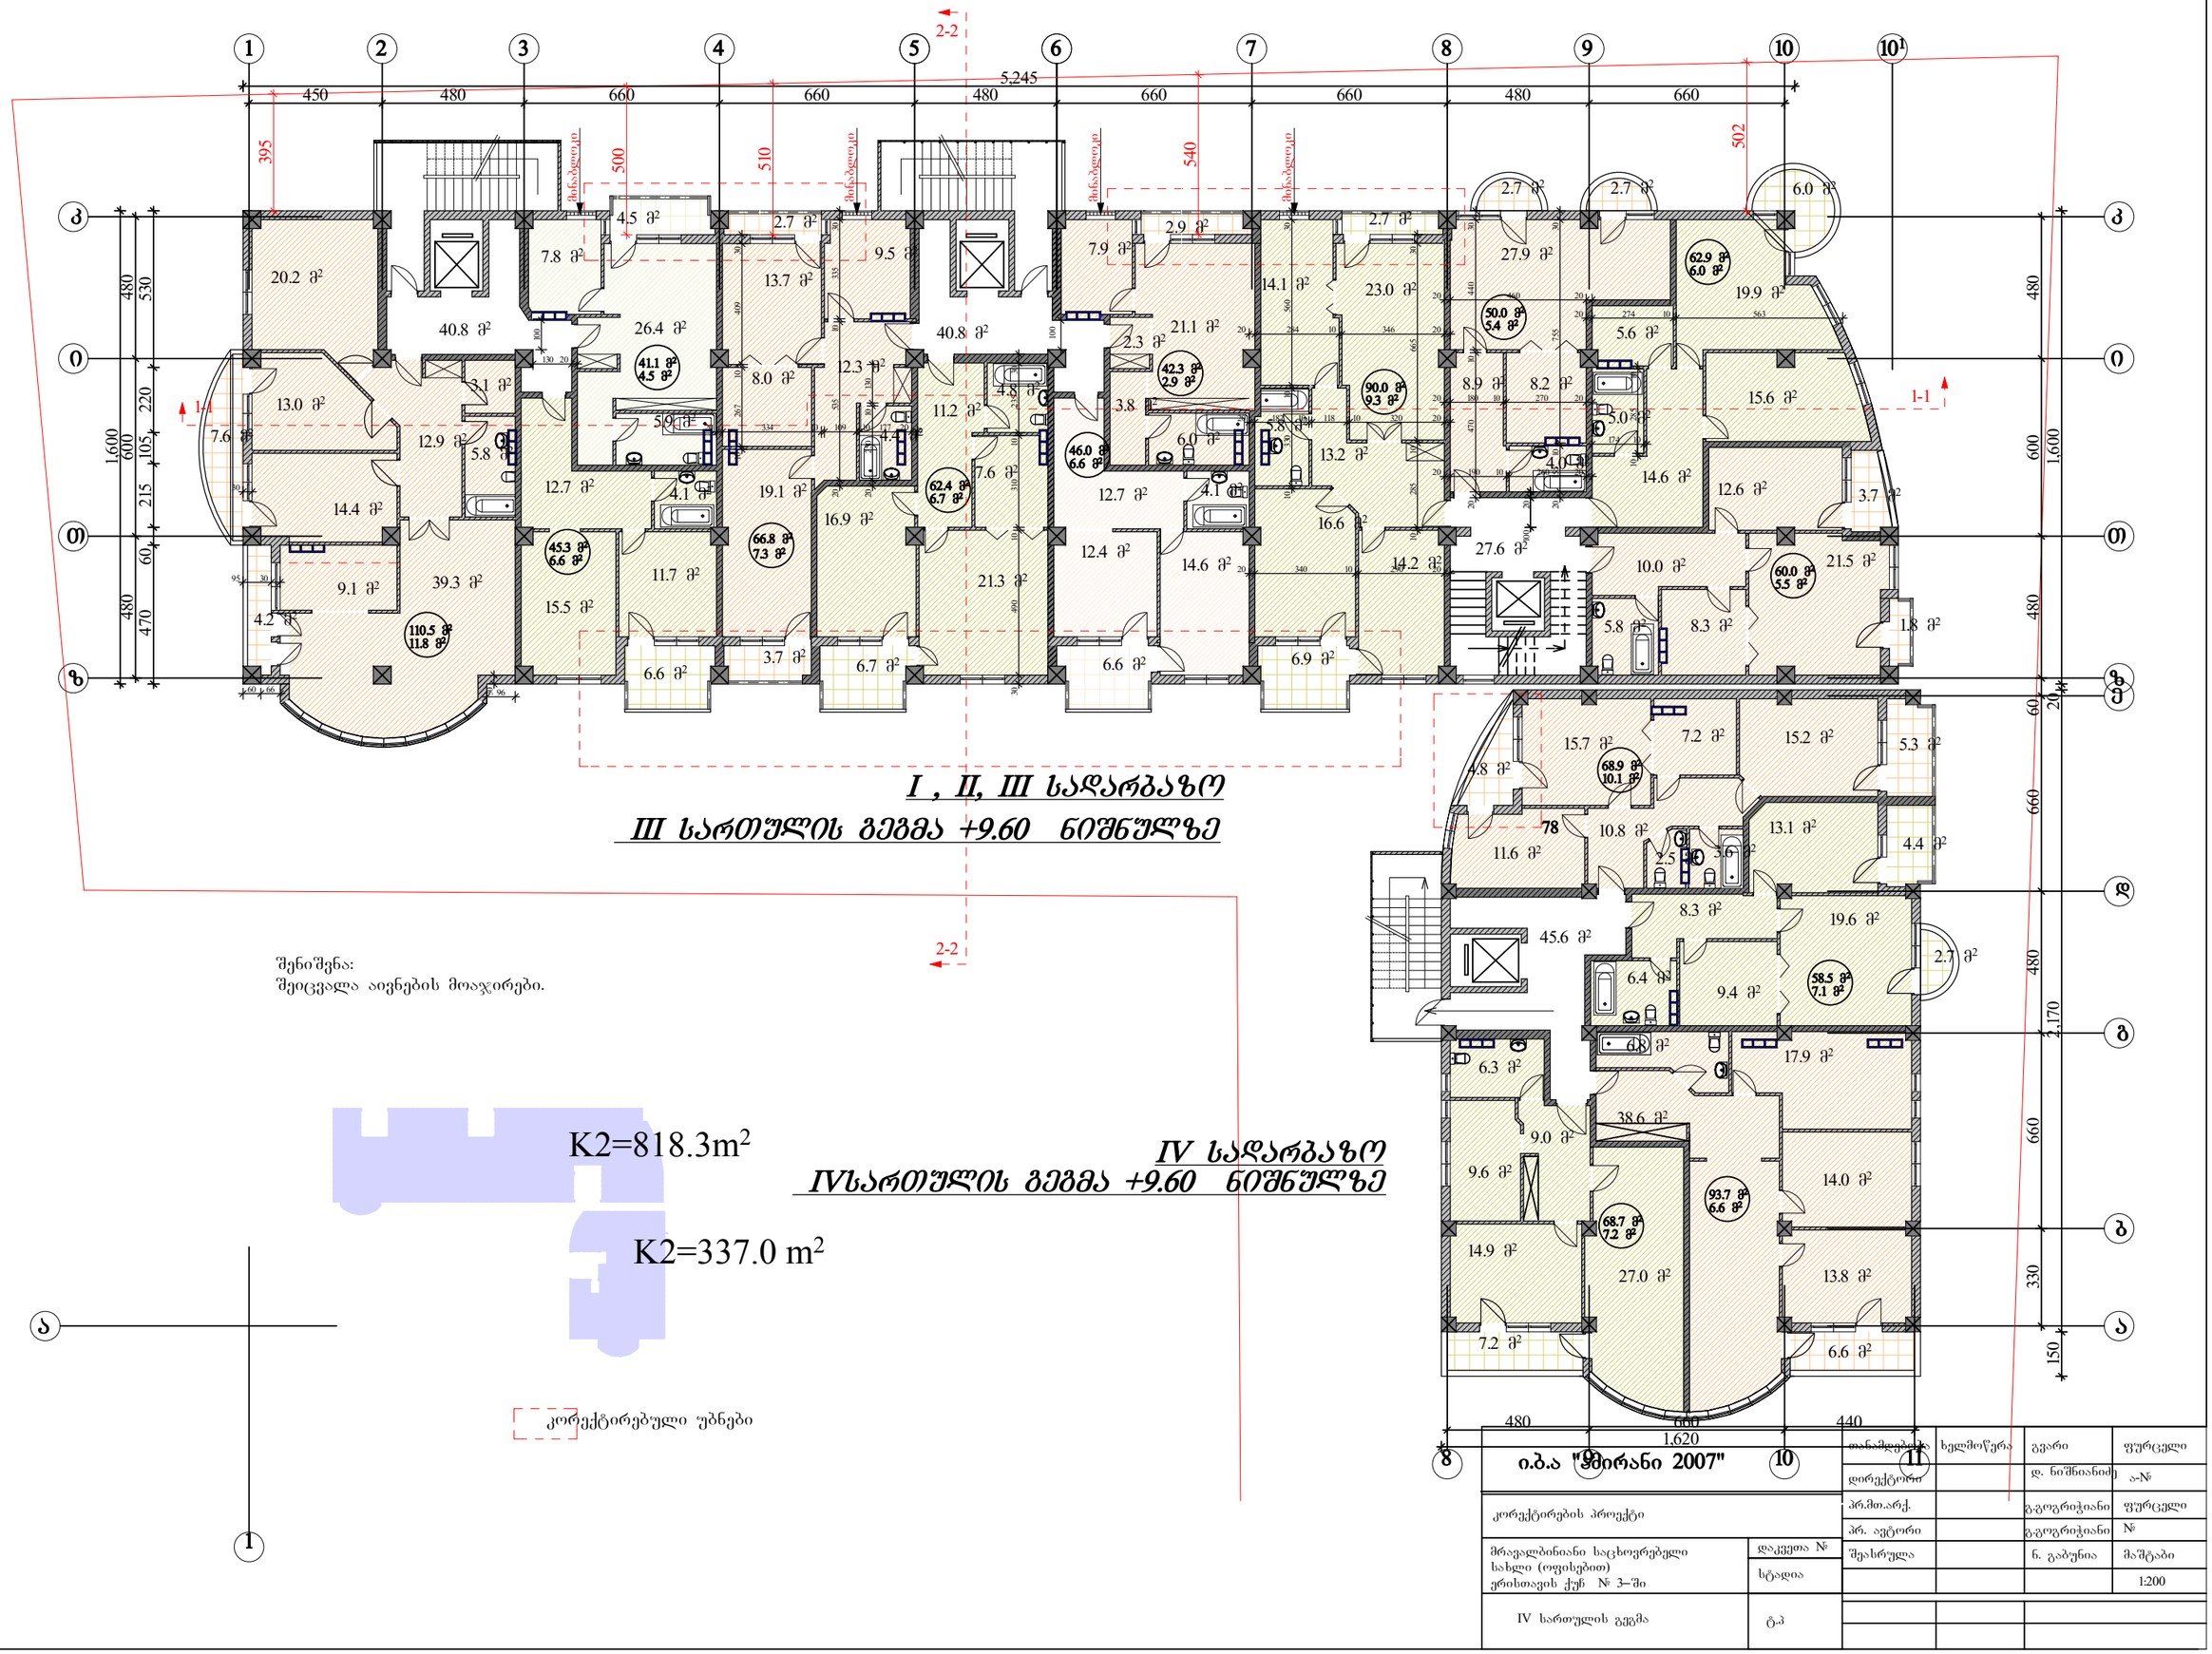

I , II, III სადარბაზო

III სართულის გეგმა +9.60 ნიშნულზე

IV სადარბაზო

IVსართულის გეგმა +9.60 ნიშნულზე

შენიშვნა:
შეიცვალა აივნების მოაჯირები.

K2=818.3m²

K2=337.0 m²

კორექტირებული უბნები

ი.ბ.ა "ფირანი 2007"				
		ხელმოწერა	გვარი	ფურცელი
			დ. ნიშნიანიძე	ა-№
კორექტირების პროექტი			გ.გოგორიჭიანი	ფურცელი
			გ.გოგორიჭიანი	№
მრავალბინიანი საცხოვრებელი სახლი (ოფისებით) ერისთავის ქუჩ № 3–ში	დაკვეთა №		ნ. გაბუნია	მაშტაბი
	სტადია			1:200
IV სართულის გეგმა	ტ-პ			

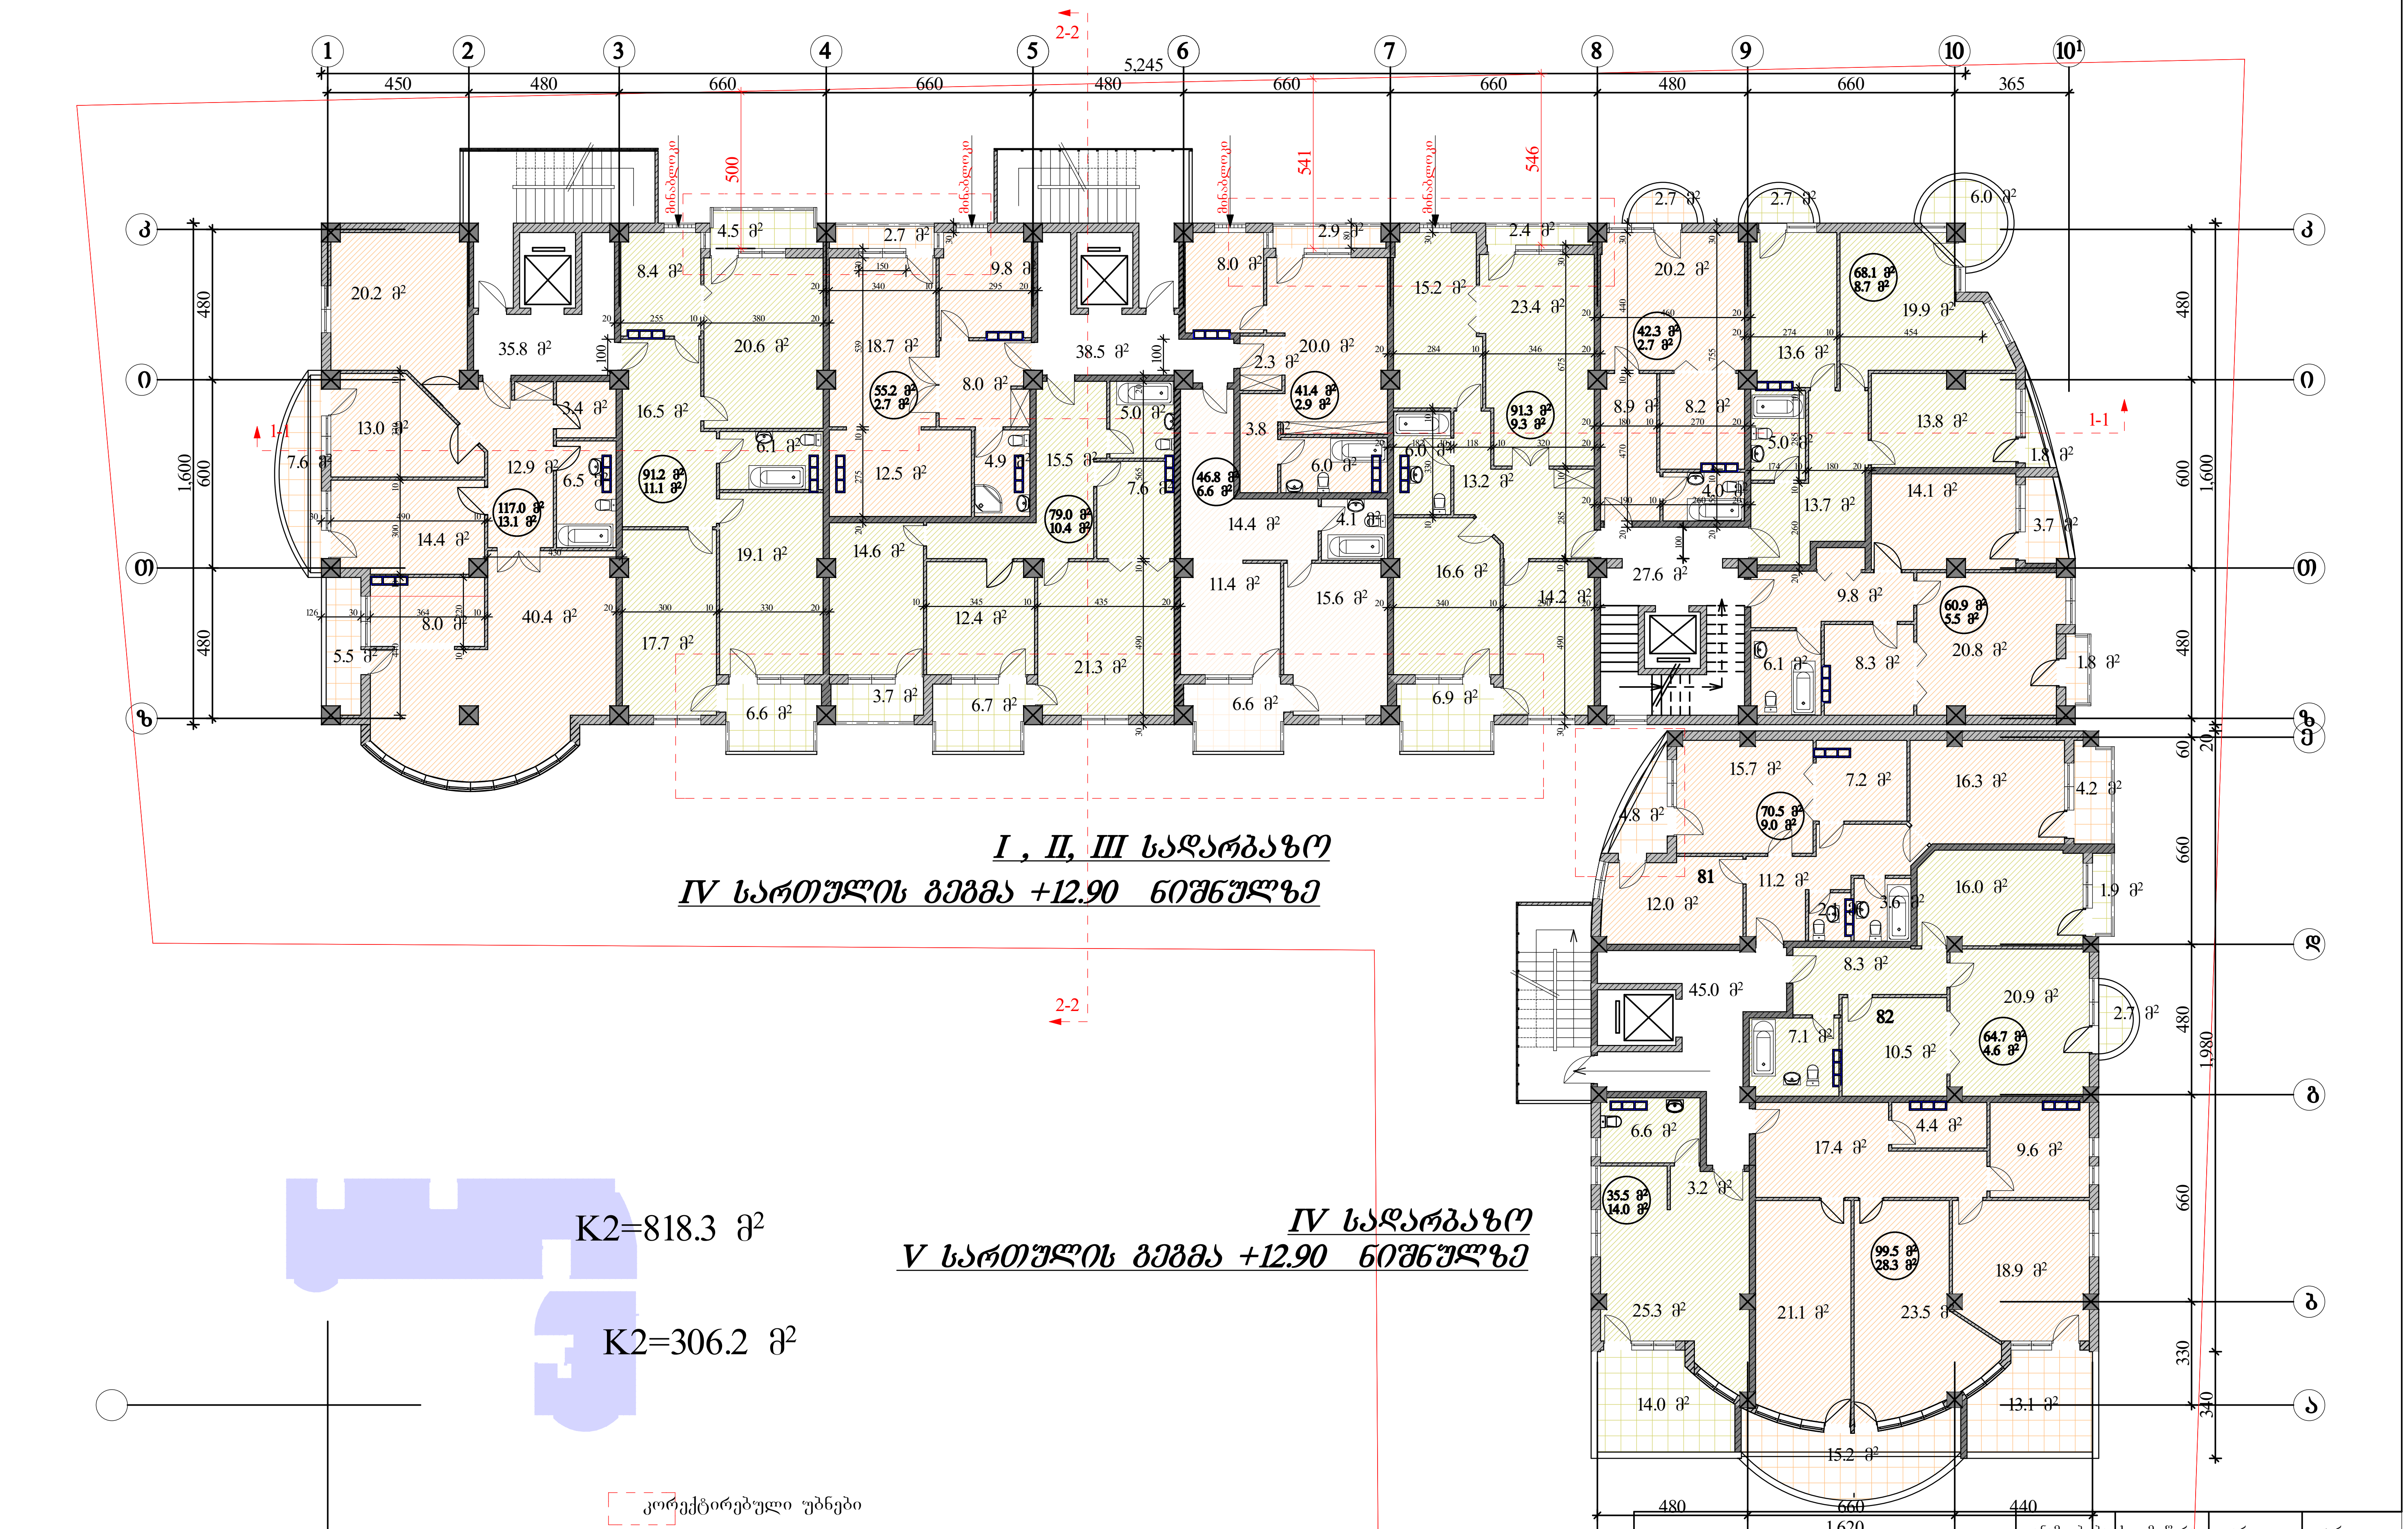

ი.ბ.ა "ჯმირანი 2007"		თანამდებობა	ხელმოწერა	გვარი	ფურცელი
		დირექტორი		დ. ნიშნიანიძე	ა-№
კორექტირების პროექტი		პრ.მთ.არქ.		გ.გოგრიჭიანი	ფურცელი
		პრ. ავტორი		გ.გოგრიჭიანი	№
მრავალბინიანი საცხოვრებელი სახლი (ოფისებით) ერისთავის ქუჩ № 3–ში	დაკვეთა №	შეასრულა		ნ. გაბუნია	მაშტაბი
	სტადია				1:200
V სართულის გეგმა	ტ.პ				

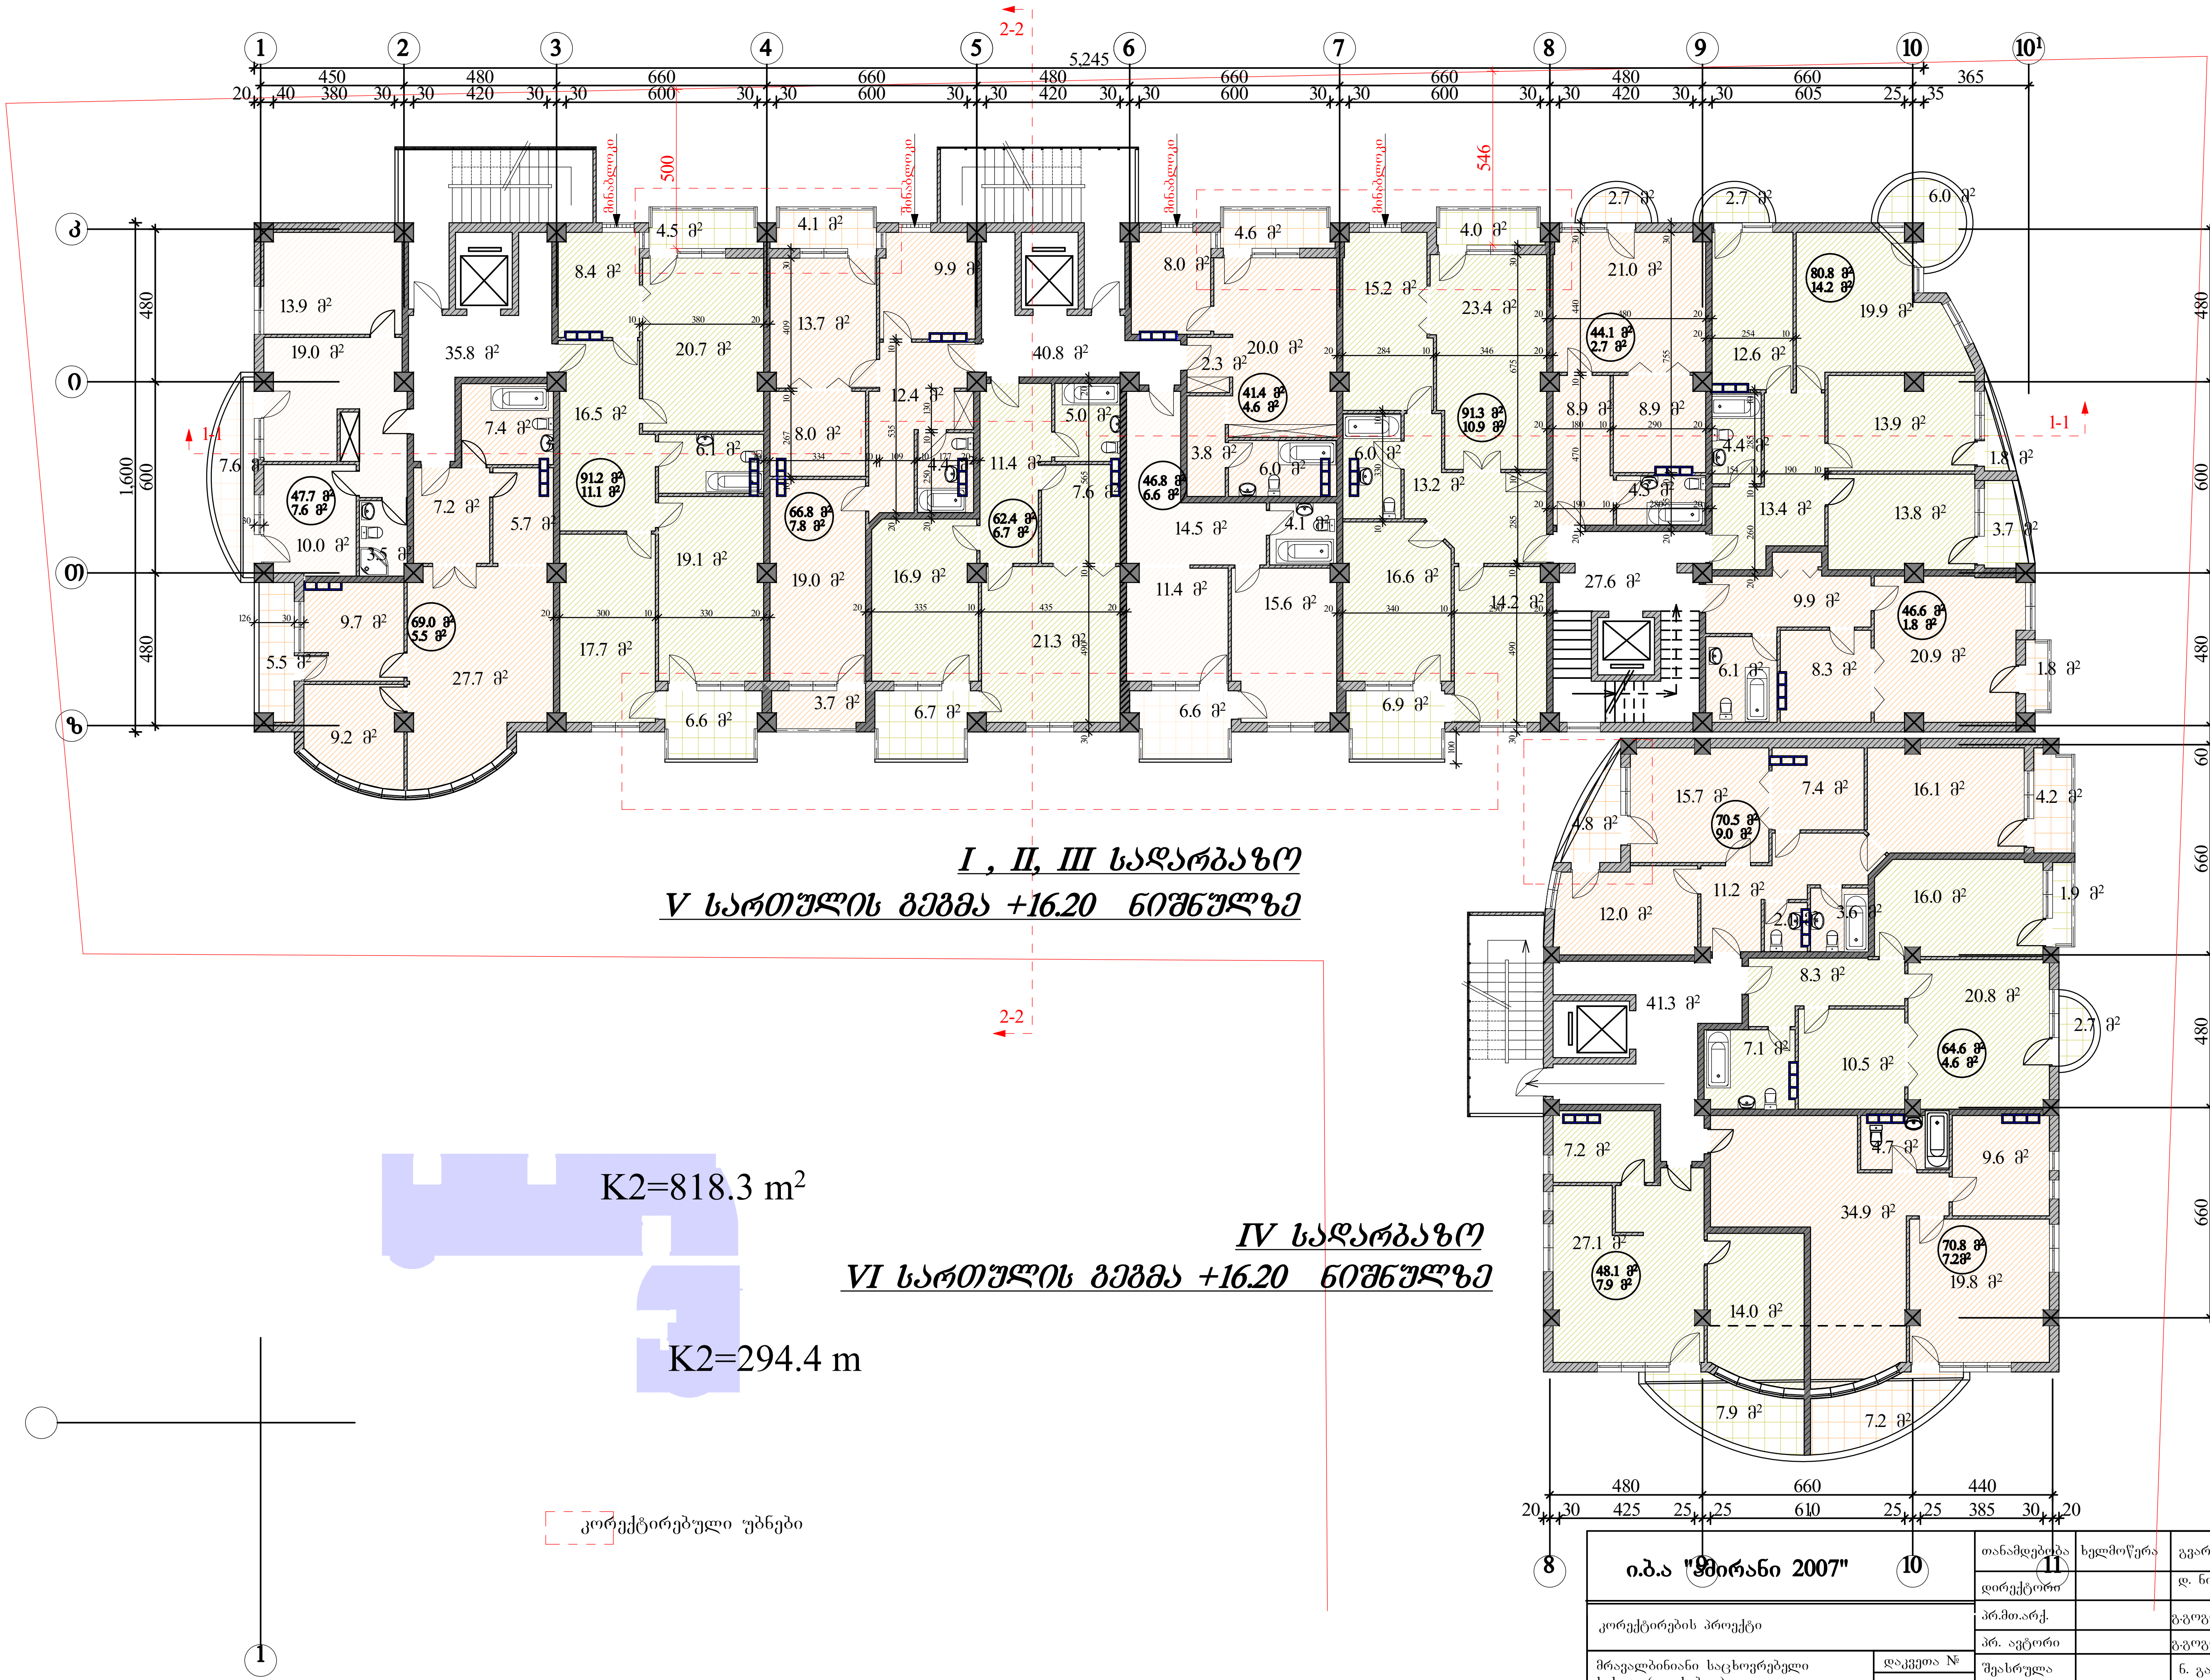

ი.ბ.ა "ემირანი 2007"		თანამდებობა	ხელმოწერა	გვარი	ფურცელი
		დირექტორი		დ. ნიშნიანიძე	ა-№
კორექტირების პროექტი		პრ.მთ.არქ.		გ.გოგრიჭიანი	ფურცელი
		პრ. ავტორი		გ.გოგრიჭიანი	№
მრავალბინიანი საცხოვრებელი სახლი (ოფისებით) ერისთავის ქუჩ № 3–ში	დაკვეთა №	შეასრულა		ნ. გაბუნია	მაშტაბი
	სტადია				1:200
VI სართულის გეგმა	ტ.პ				

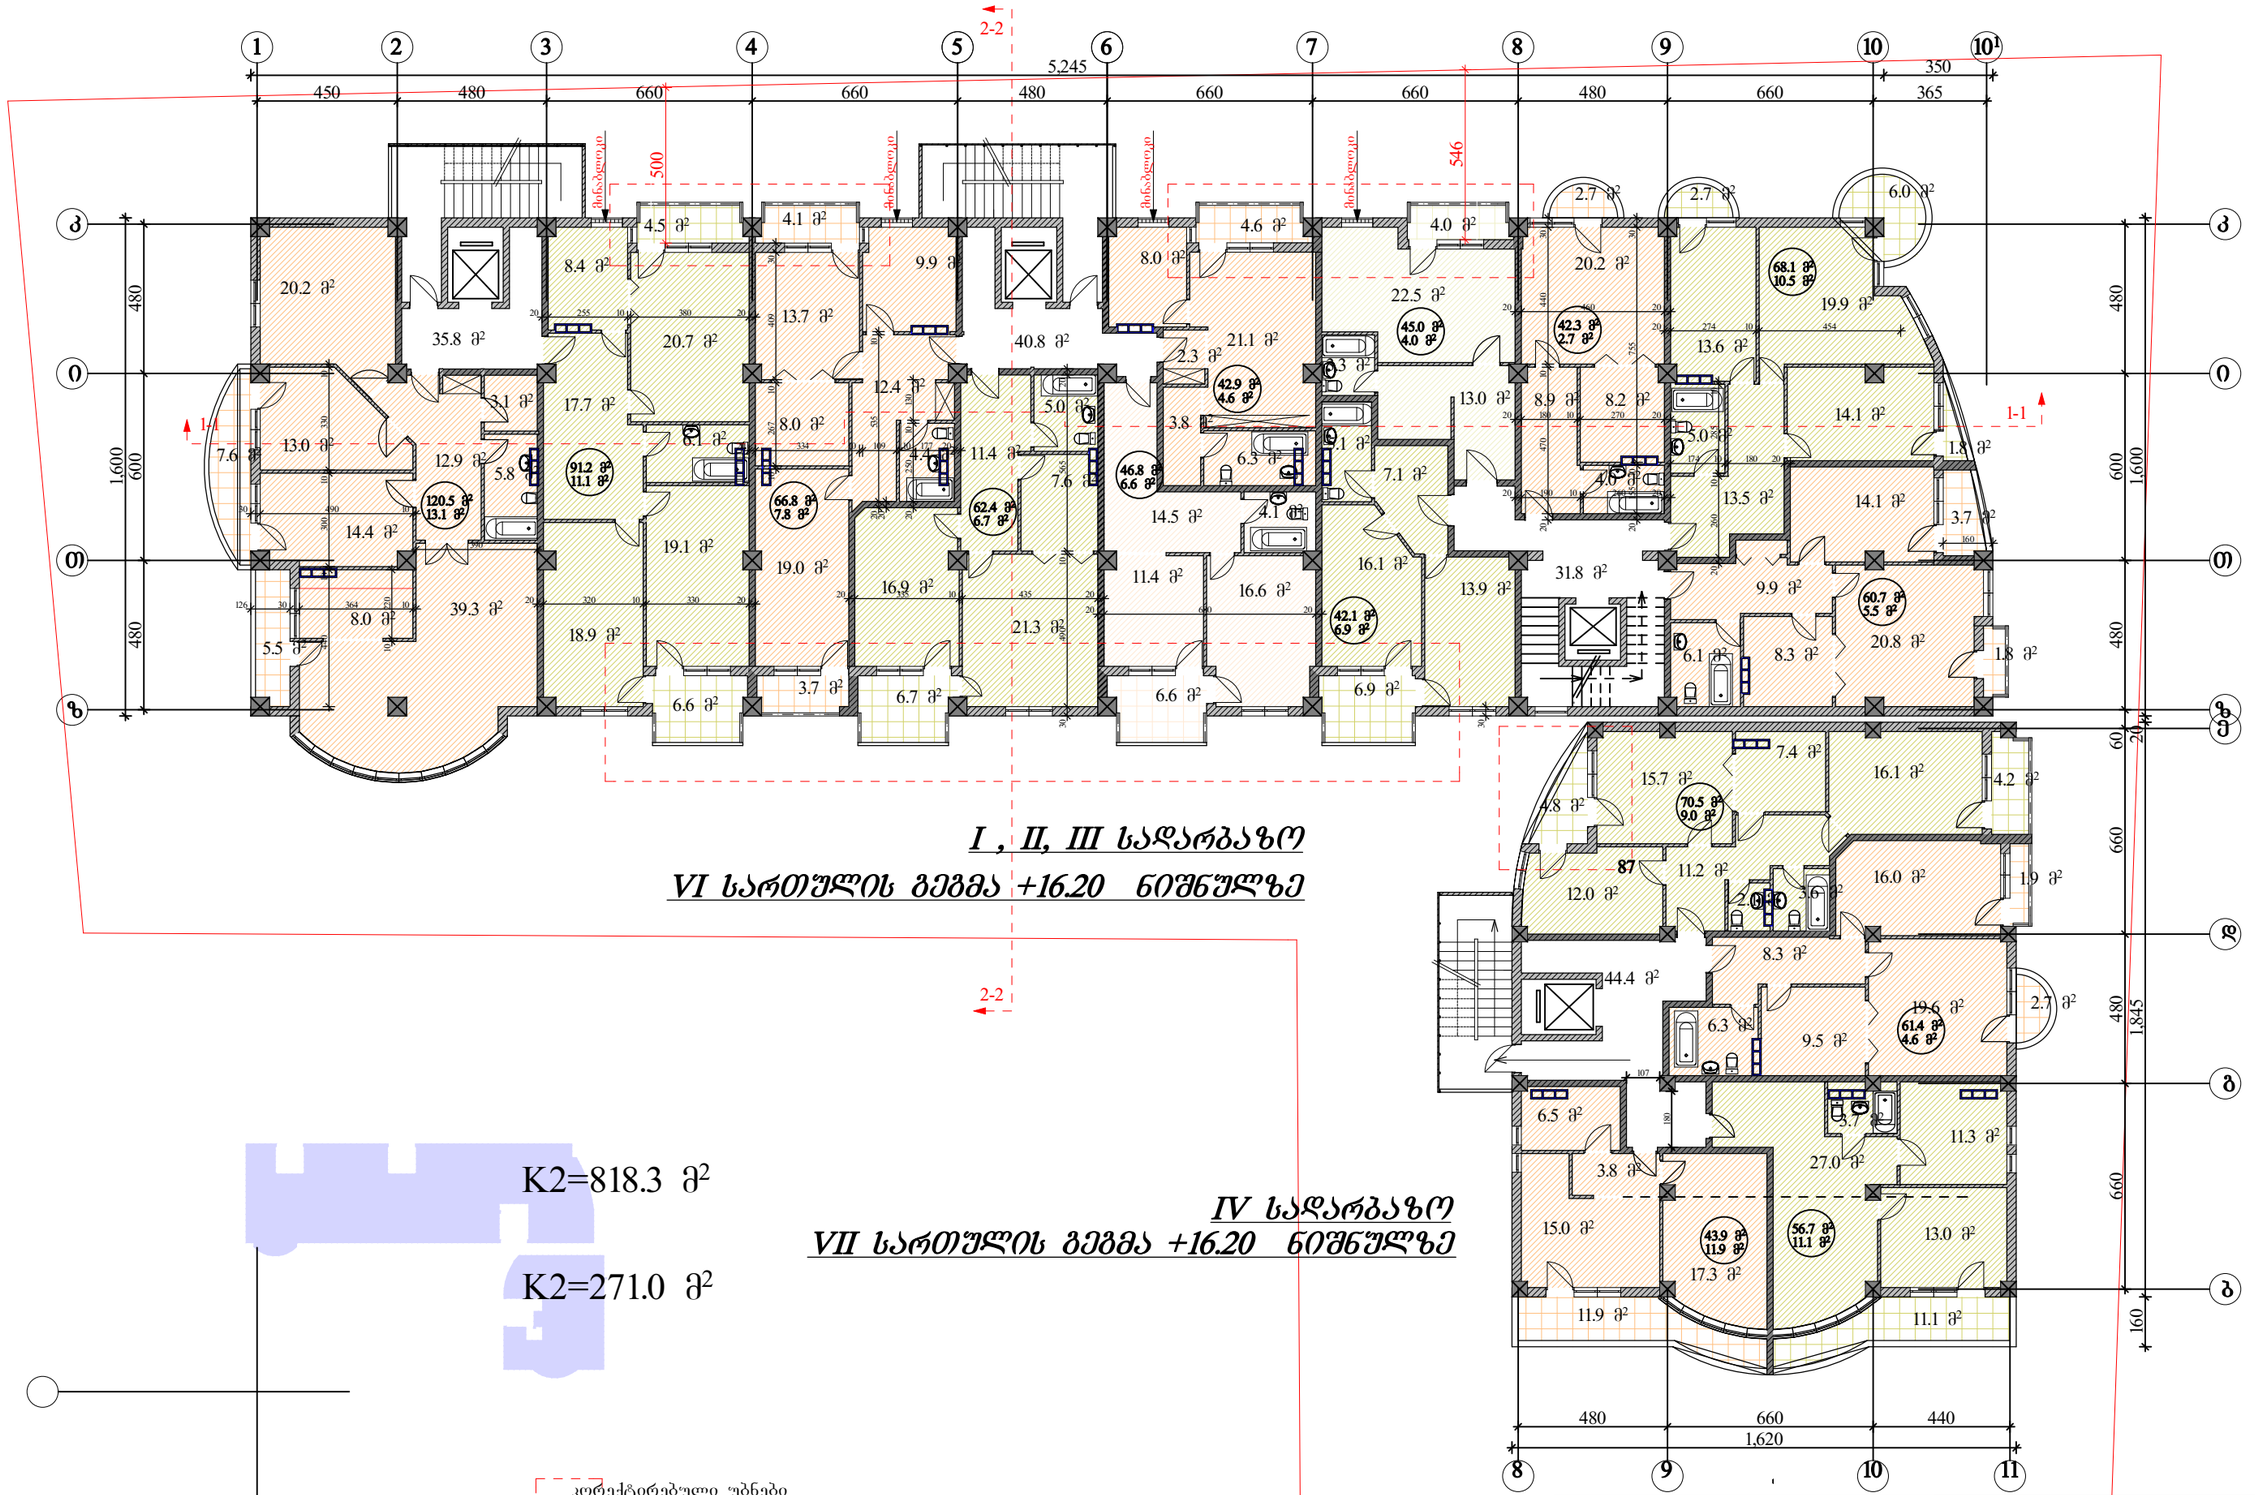

I , II, III სადარბაზო
VI სართულის გეგმა +16.20 ნიშნულზე

IV სადარბაზო
VII სართულის გეგმა +16.20 ნიშნულზე

K2=818.3 მ²

K2=271.0 მ²

კორექტირებული უბნები

ი.ბ.ა "ამირანი 2007"	თანამდებობა	ხელმოწერა	გვარი	ფურცელი
	დირექტორი		დ. ნიშნიანიძე	ა-№
კორექტირების პროექტი	პრ.მთ.არქ.		გ.გოგრიჭიანი	ფურცელი
	პრ. ავტორი		გ.გოგრიჭიანი	№
მრავალბინიანი საცხოვრებელი სახლი (ოფისებით) ერისთავის ქუჩ № 3–ში	შეასრულა		ნ. გაბუნია	მაშტაბი
				1:200
VII სართულის გეგმა				

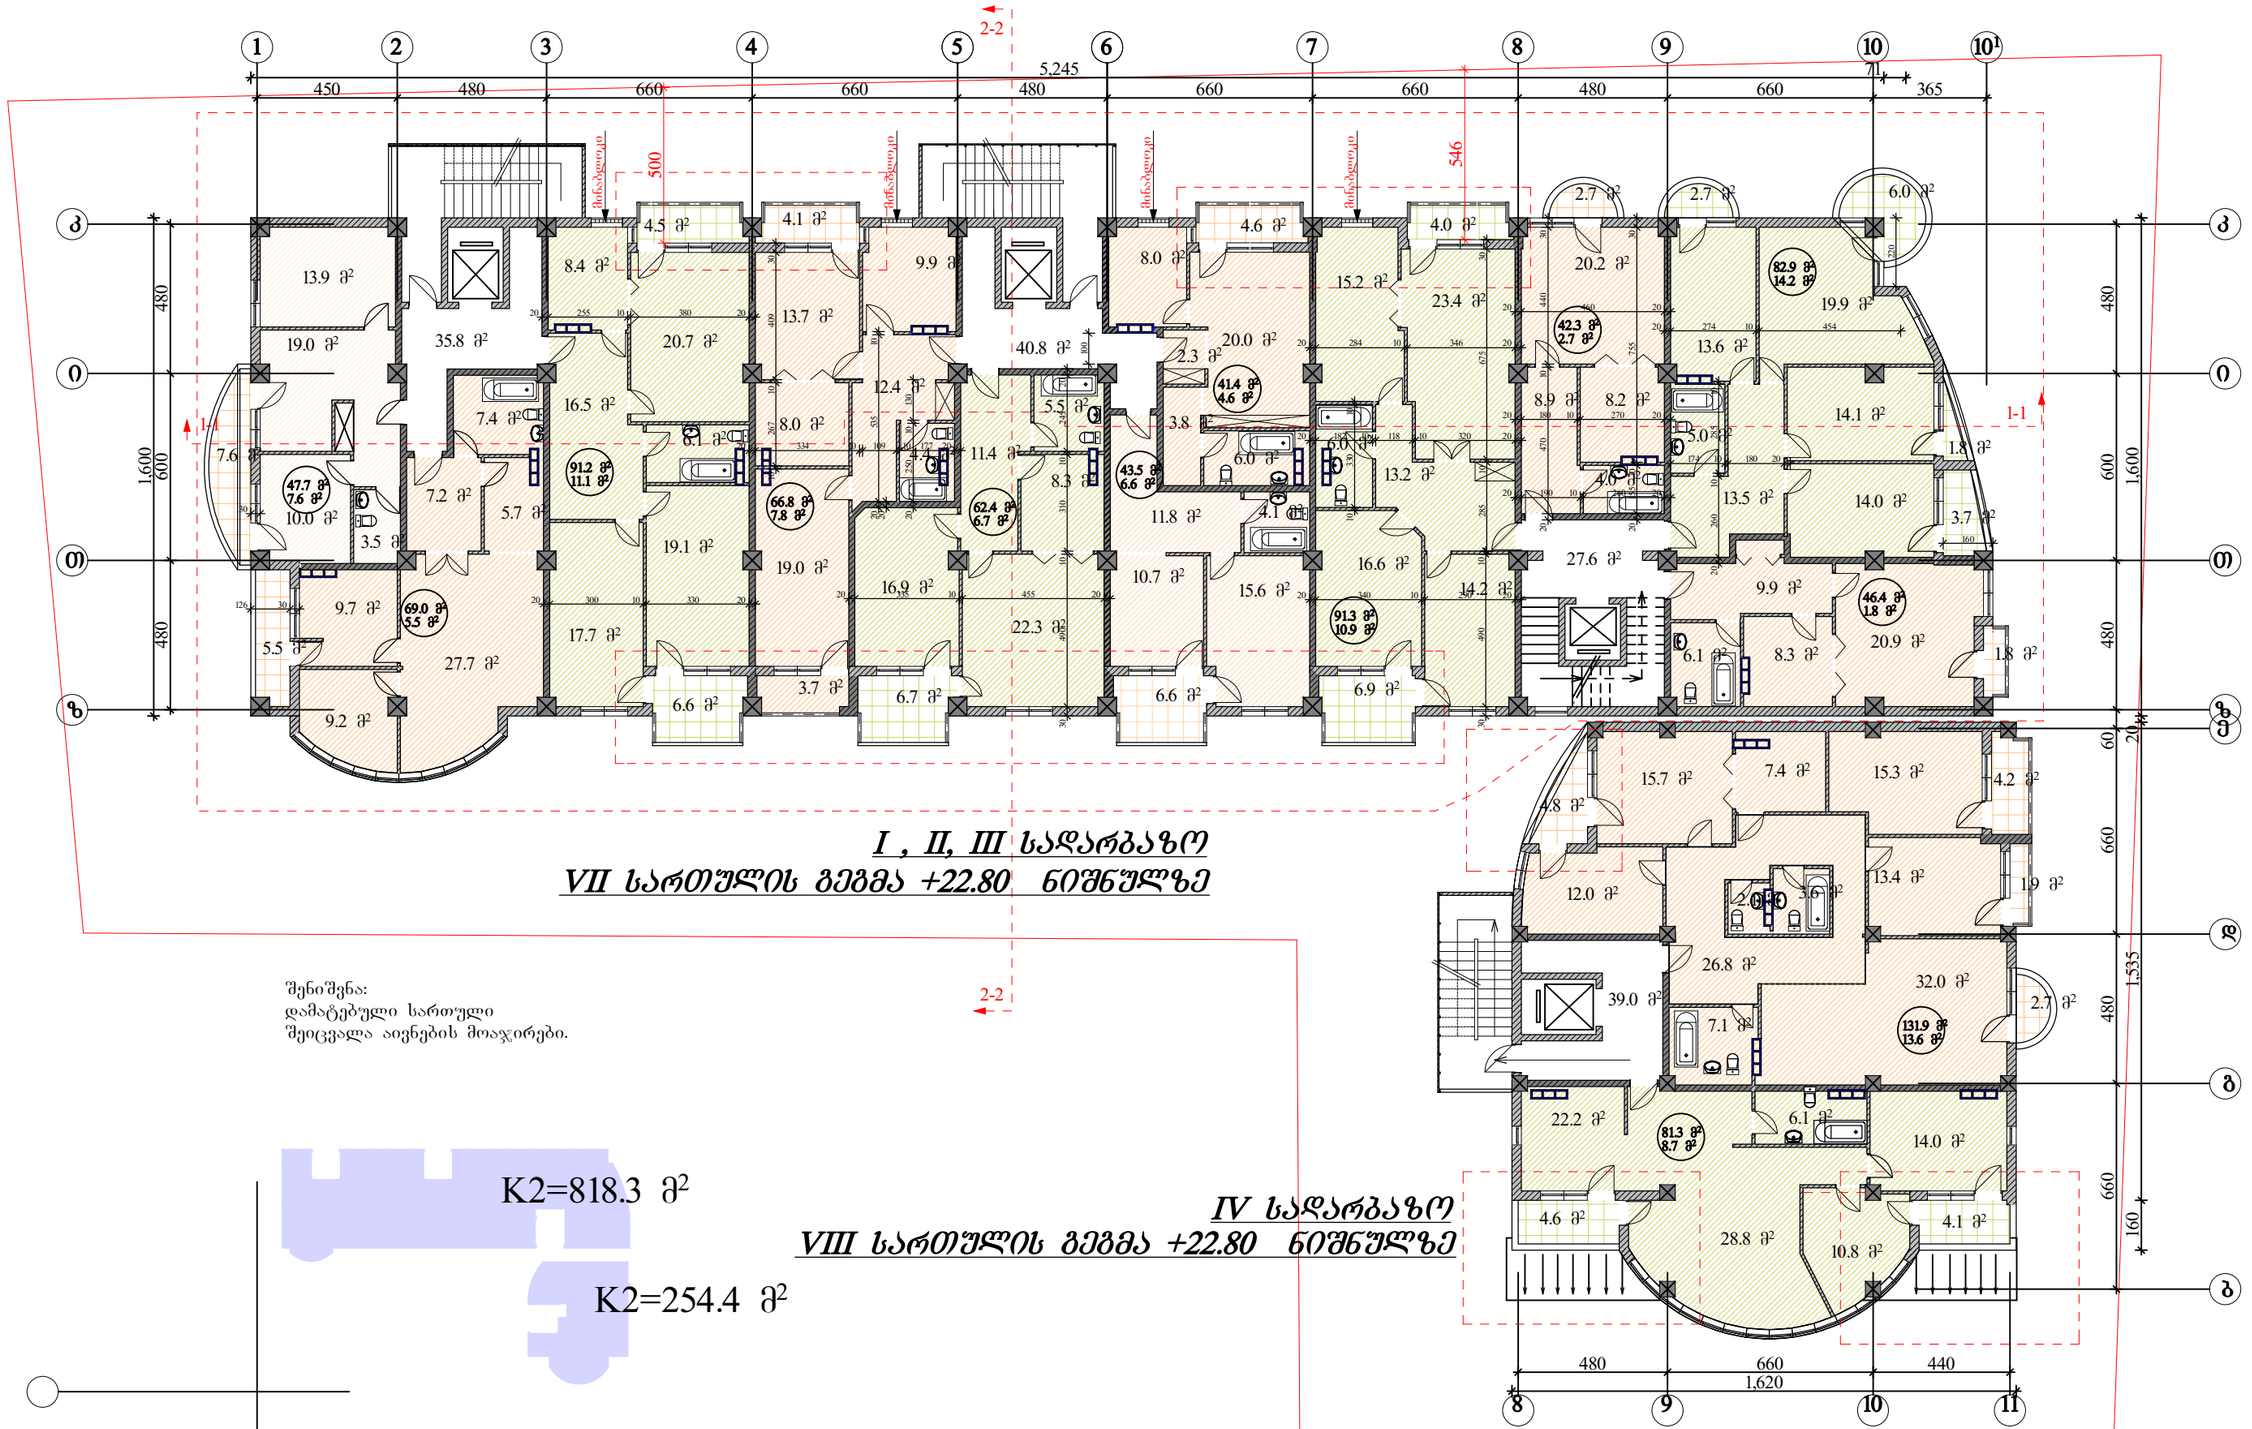

I , II, III სადარბაზო
VII სართულის გეგმა +22.80 ნიშნულზე

IV სადარბაზო
VIII სართულის გეგმა +22.80 ნიშნულზე

შენიშვნა:
დამატებული სართული
შეიცვალა აივნების მოაჯირები.

K2=818.3 მ²

K2=254.4 მ²

კორექტირებული უბნები

ი.ბ.ა "ამირანი 2007"		თანამდებობა	ხელმოწერა	გვარი	ფურცელი
		დირექტორი		დ. ნიშნიანიძე	ა-№
კორექტირების პროექტი		პრ.მთ.არქ.		გ.გოგრიჭიანი	ფურცელი
		პრ. ავტორი		გ.გოგრიჭიანი	№
მრავალბინიანი საცხოვრებელი სახლი (ოფისებით) ერისთავის ქუჩ № 3–ში	დაკვეთა №	შესრულა		ნ. გაბუნია	მაშტაბი
	სტადია				1:200
VIII სართულის გეგმა	ტ.პ				

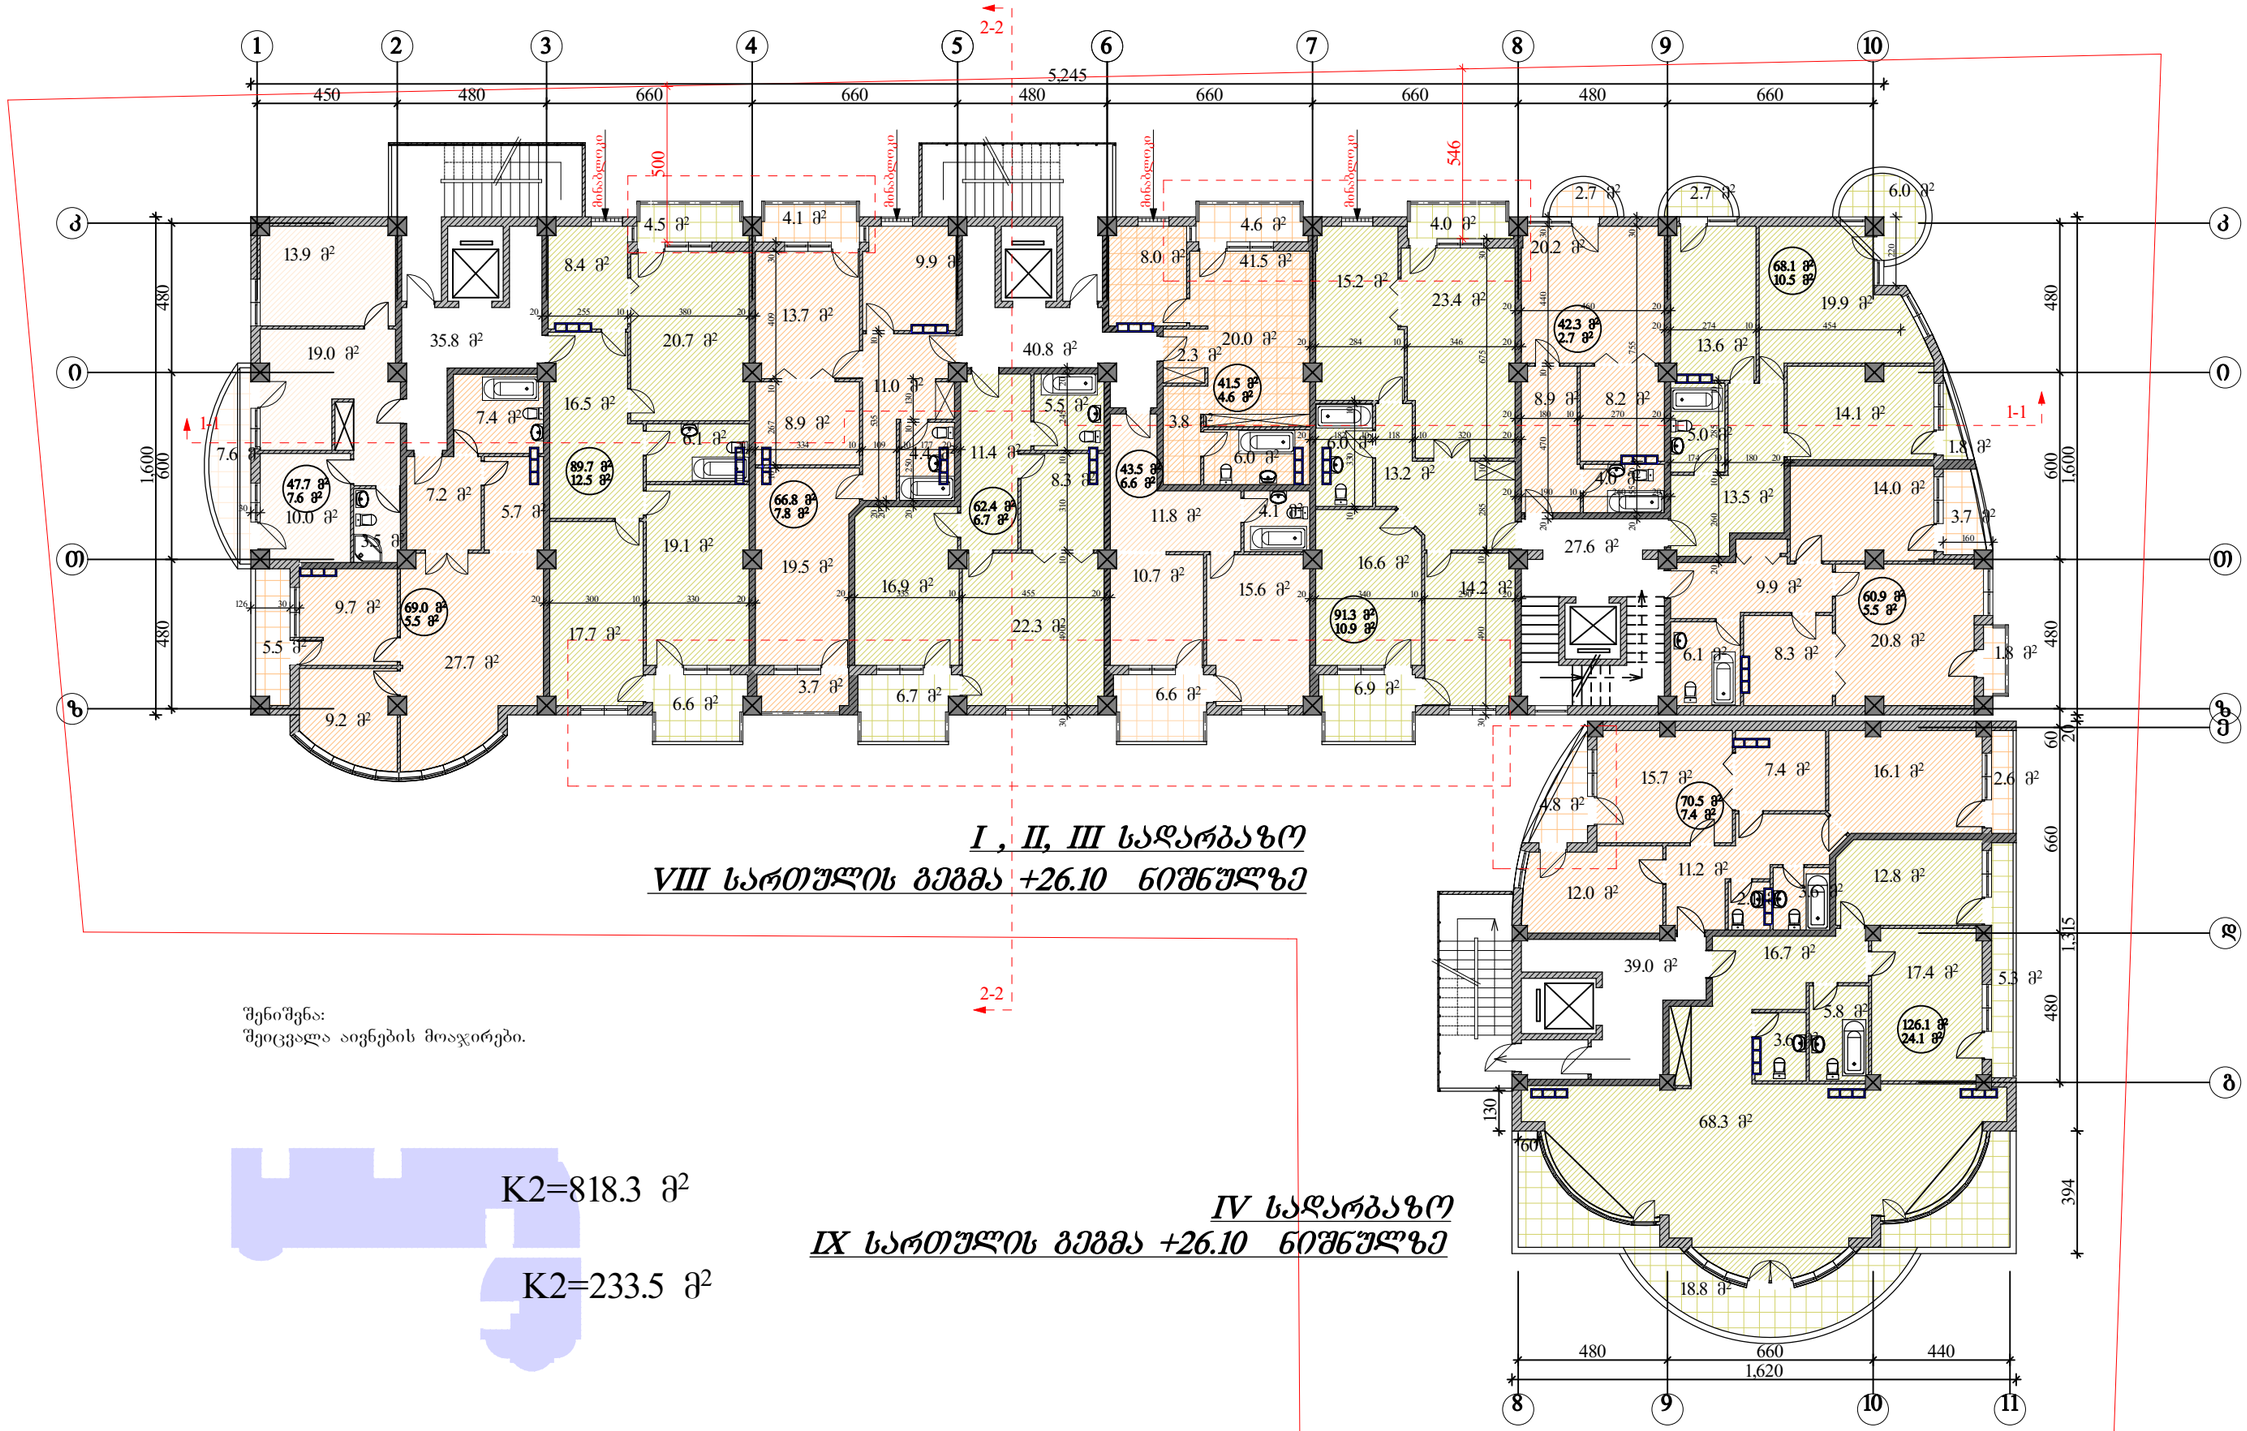

I , II, III სადარბაზო
VIII სართულის გეგმა +26.10 ნიშნულზე

IV სადარბაზო
IX სართულის გეგმა +26.10 ნიშნულზე

შენიშვნა:
შეიცვალა აივნების მოაჯირები.

K2=818.3 მ²

K2=233.5 მ²

კორექტირებული უბნები

ი.ბ.ა "ამირანი 2007"	თანამდებობა	ხელმოწერა	გვარი	ფურცელი
	დირექტორი		დ. ნიშნიანიძე	ა-№
კორექტირების პროექტი	პრ.მთ.არქ.		გ.გოგრიჭიანი	ფურცელი
	პრ. ავტორი		გ.გოგრიჭიანი	№
მრავალბინიანი საცხოვრებელი სახლი (ოფისებით) ერისთავის ქუჩ № 3–ში	დაკვეთა №	შეასრულა	ნ. გაბუნია	მაშტაბი
	სტადია			1:200
IX სართულის გეგმა	ტ.პ			

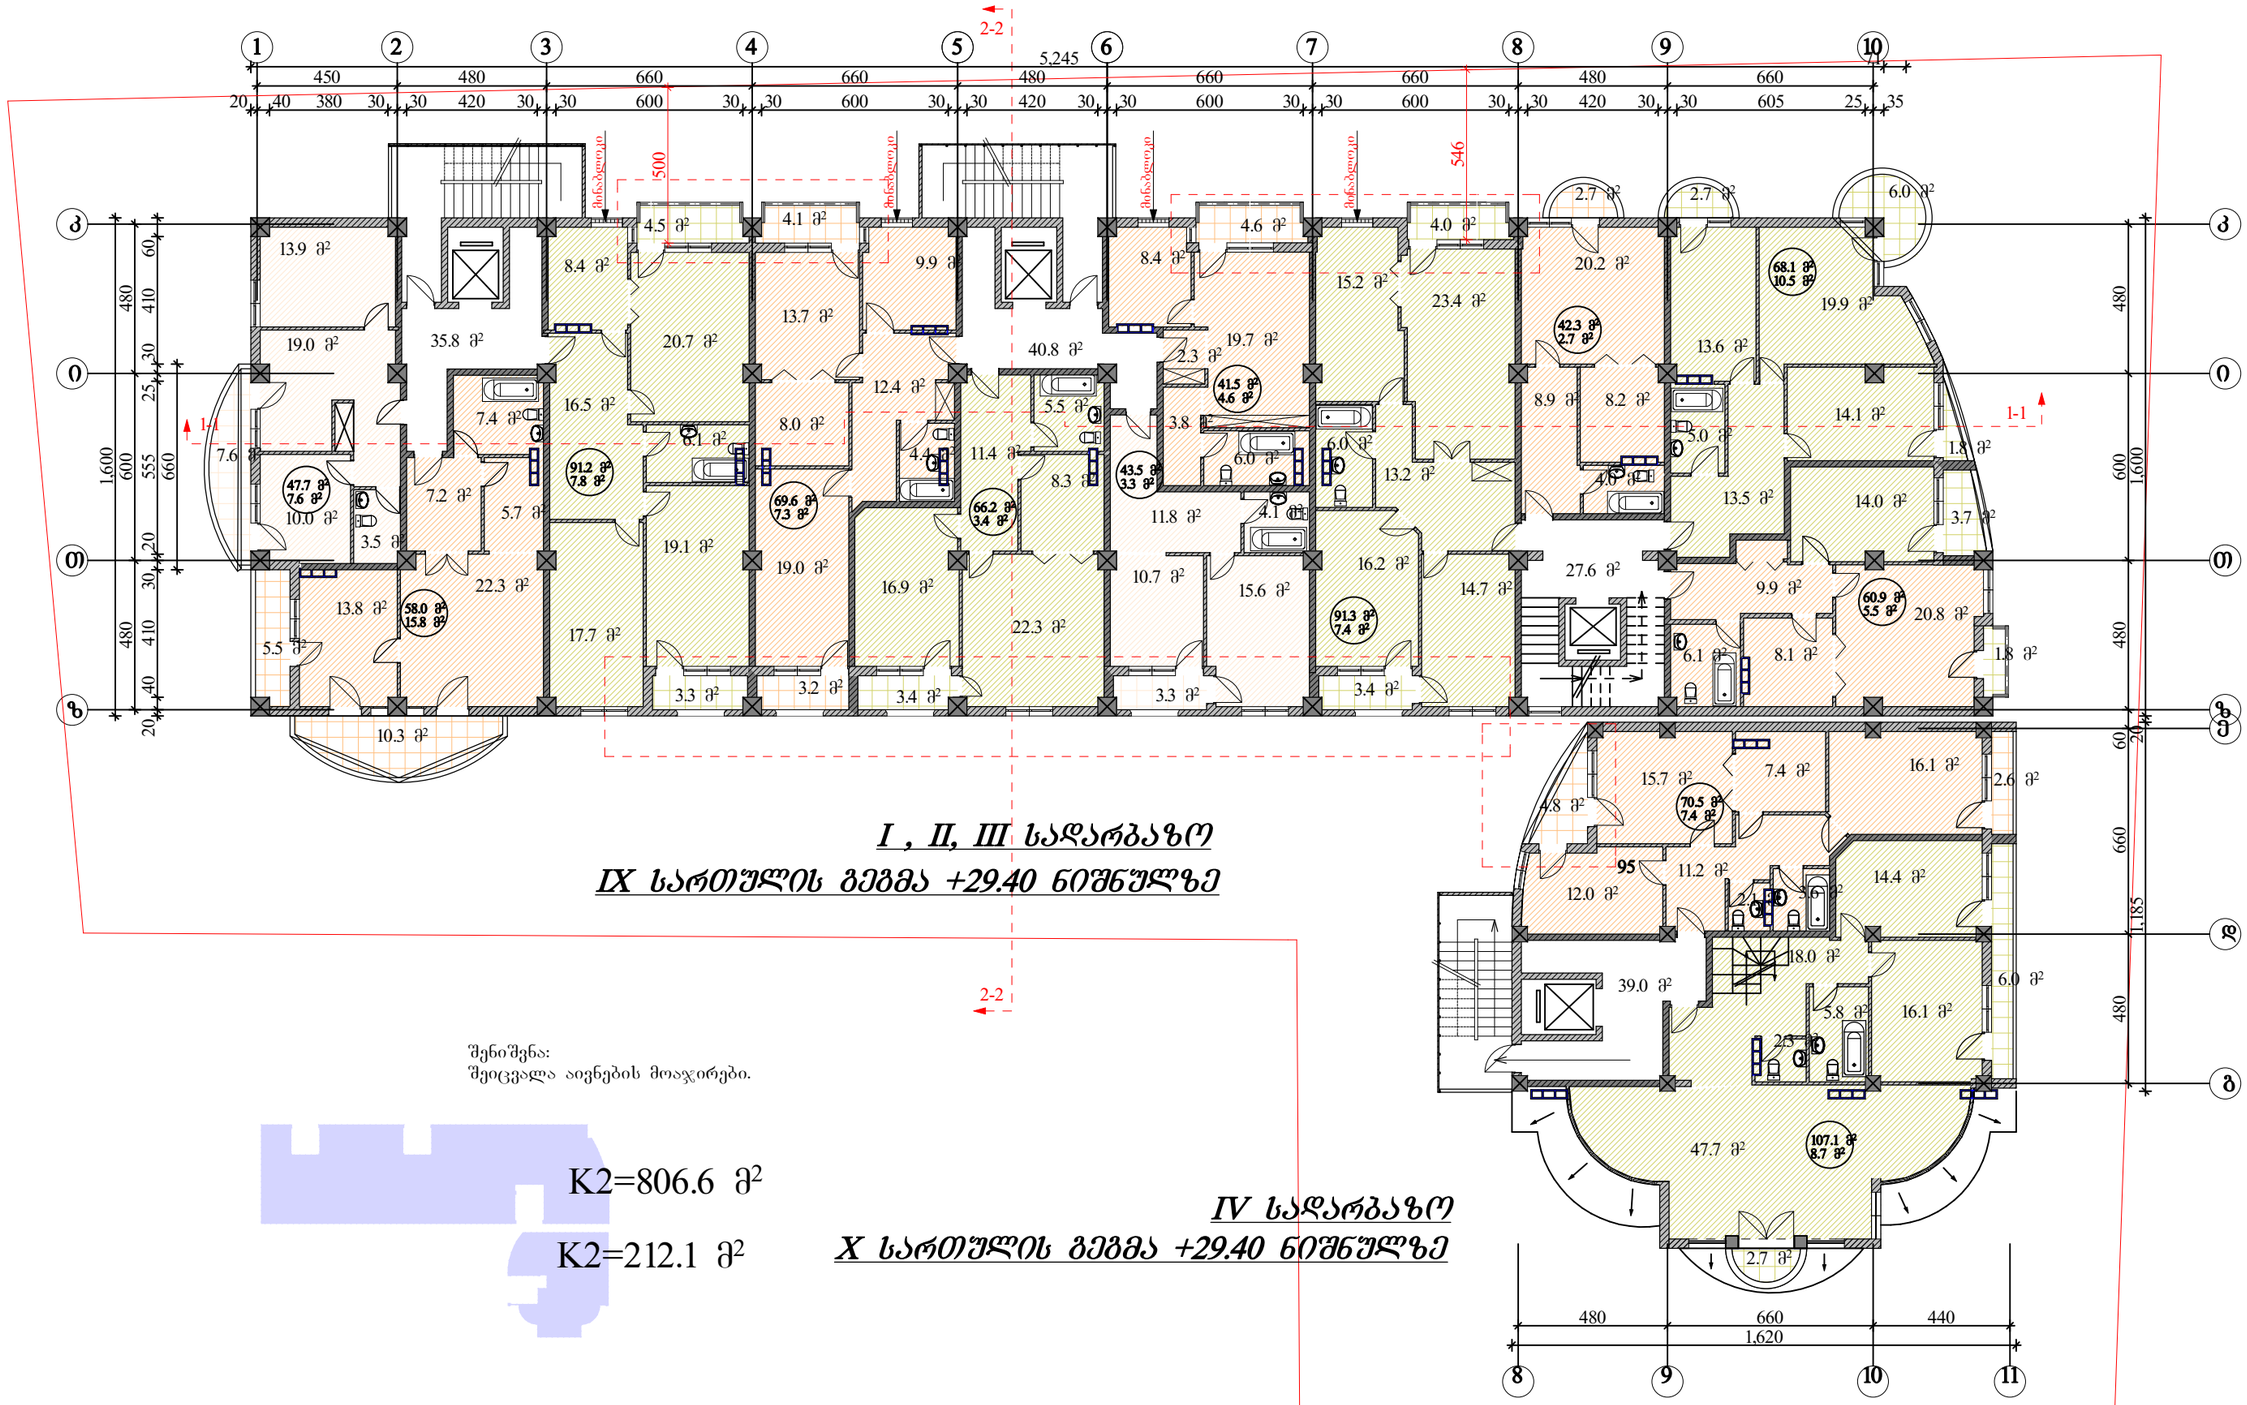

I , II, III სადარბაზო

IX სართულის გეგმა +29.40 ნიშნულზე

IV სადარბაზო

X სართულის გეგმა +29.40 ნიშნულზე

შენიშვნა:
შეიცვალა აივნების მოაჯირები.

K2=806.6 მ²

K2=212.1 მ²

კორექტირებული უბნები

ი.ბ.ა "ამირანი 2007"		თანამდებობა	ხელმოწერა	გვარი	ფურცელი
		დირექტორი		დ. ნიშნიანიძე	ა-№
კორექტირების პროექტი		პრ.მთ.არქ.		გ.გოგრიჭიანი	ფურცელი
		პრ. ავტორი		გ.გოგრიჭიანი	№
მრავალბინიანი საცხოვრებელი სახლი (ოფისებით) ერისთავის ქუჩ № 3–ში	დაკვეთა №	შესრულა		ნ. გაბუნია	მაშტაბი
	სტადია				1:200
X სართულის გეგმა	ტ.პ				

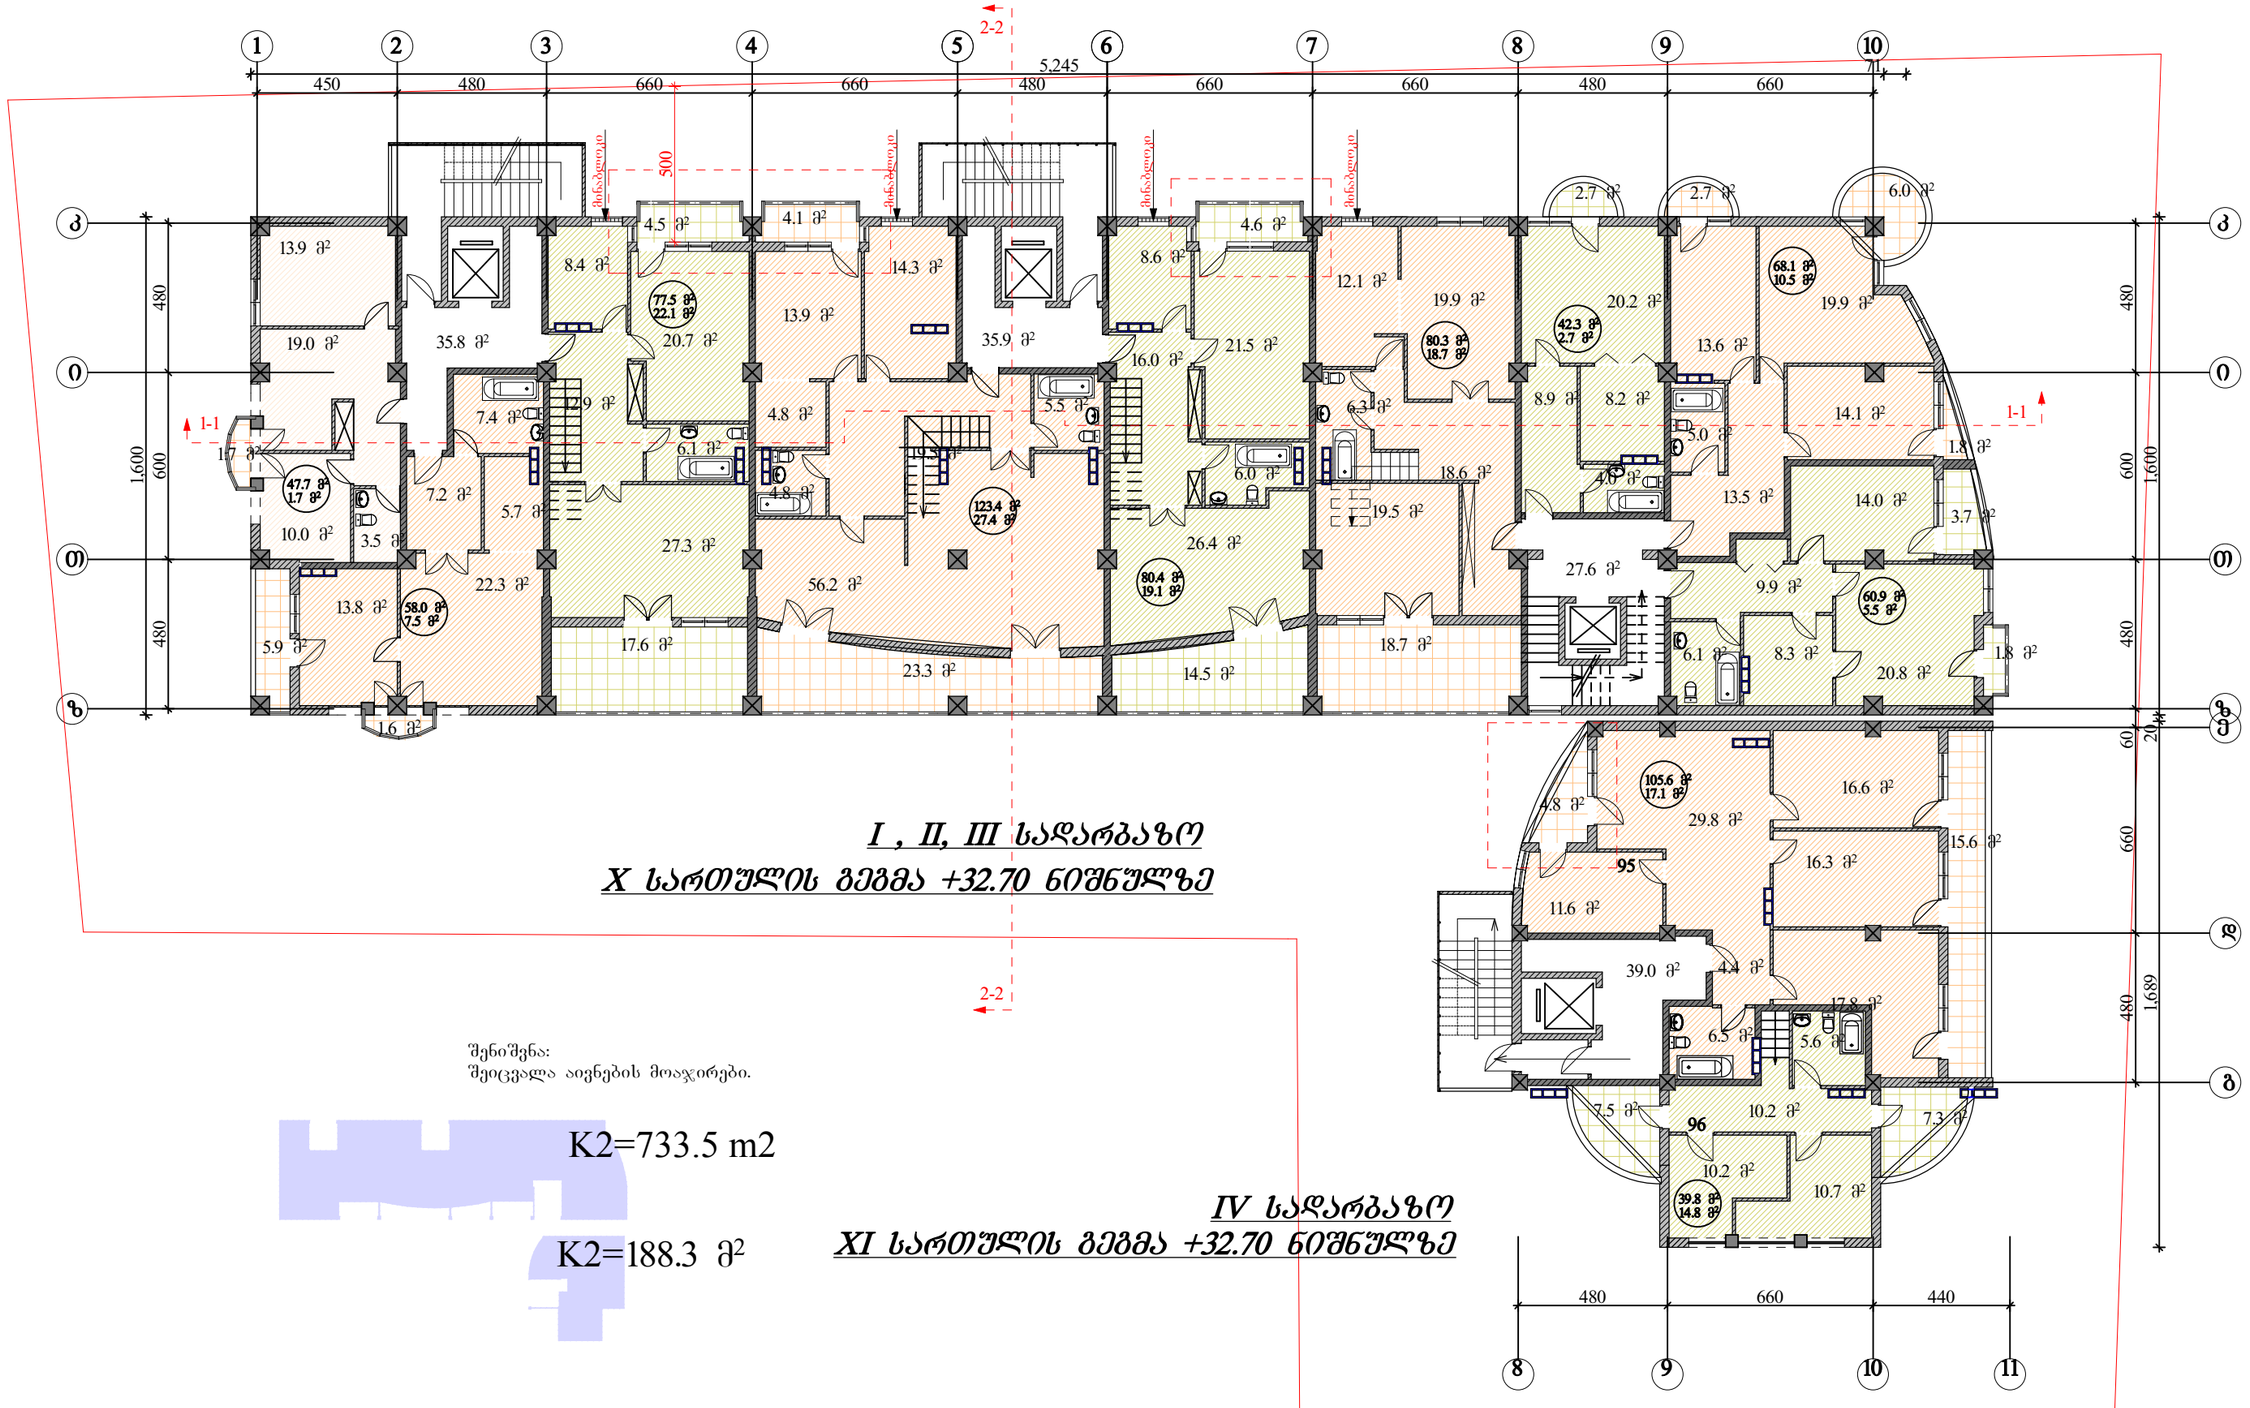

I , II, III სადარბაზო
X სართულის გეგმა +32.70 ნიშნულზე

IV სადარბაზო
XI სართულის გეგმა +32.70 ნიშნულზე

შენიშვნა:
შეიცვალა აივნების მოაჯირები.

K2=733.5 m2

K2=188.3 მ²

კორექტირებული უბნები

ი.ბ.ა "ამირანი 2007"	თანამდებობა	ხელმოწერა	გვარი	ფურცელი
	დირექტორი		დ. ნიშნიანიძე	ა-№
კორექტირების პროექტი	პრ.მთარქ.		გ.გოგრიჭიანი	ფურცელი
	პრ. ავტორი		გ.გოგრიჭიანი	№
მრავალბინიანი საცხოვრებელი სახლი (ოფისებით) ერისთავის ქუჩ № 3–ში	შეასრულა		ნ. გაბუნია	მაშტაბი
				1:200
XI სართულის გეგმა				

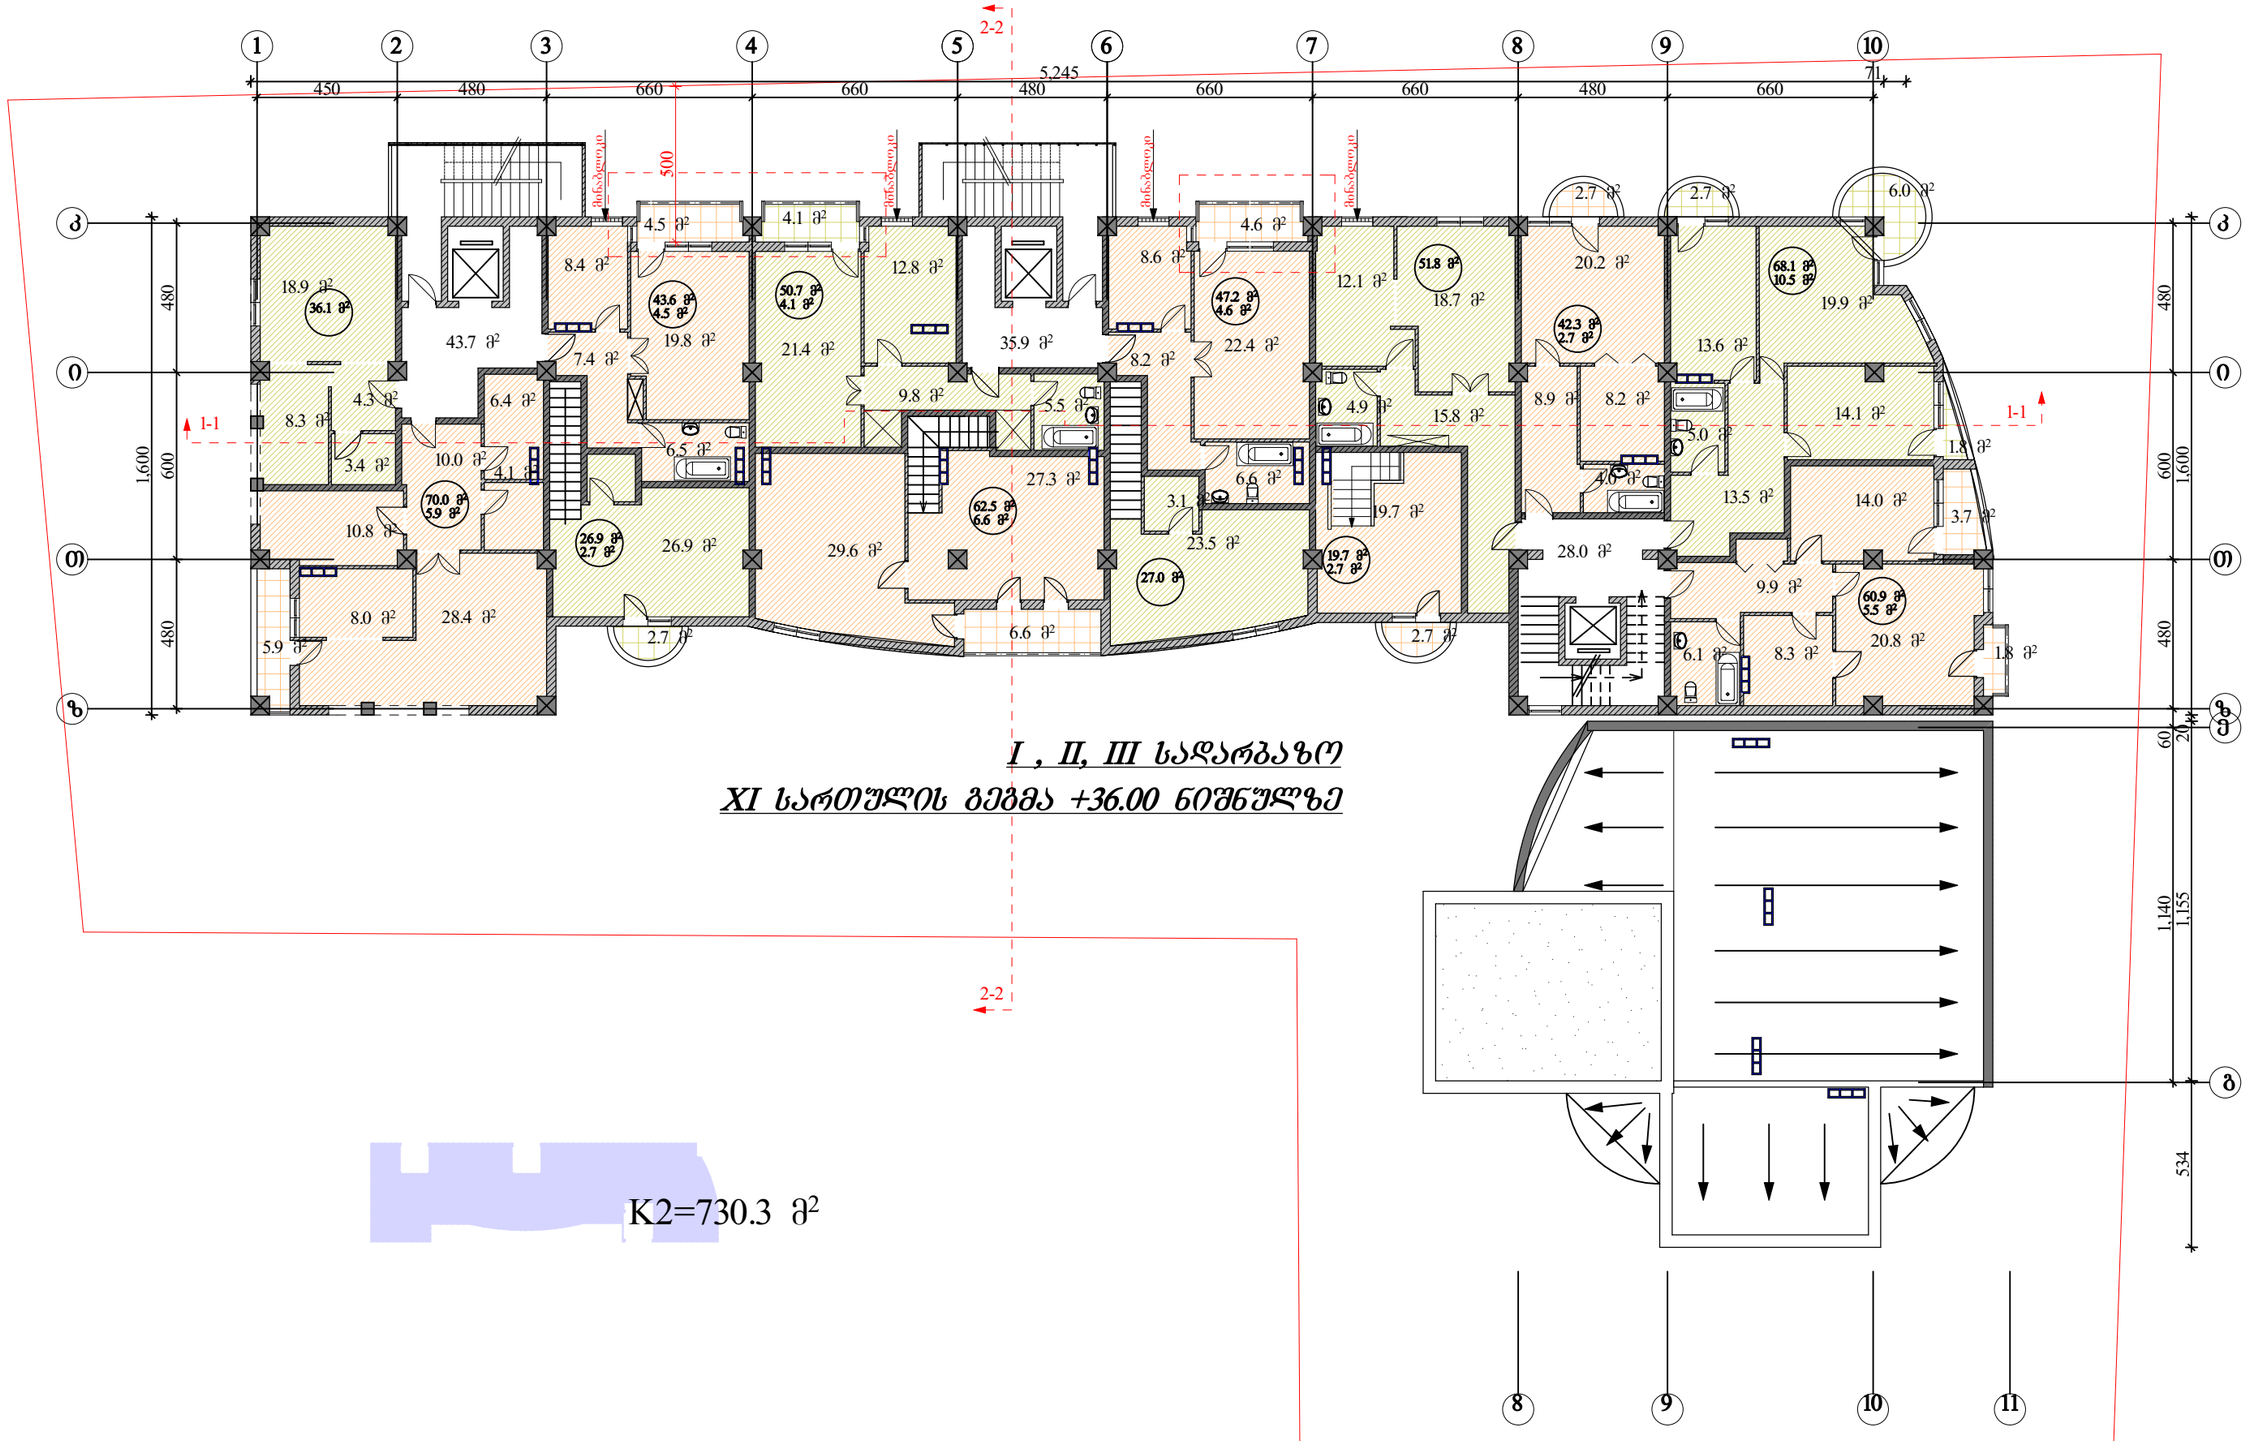

I , II, III სადარბაზო

XI სართულის გეგმა +36.00 ნიშნულზე

K2=730.3 მ²

ი.ბ.ა "ამირანი 2007"		თანამდებობა	ხელმოწერა	გვარი	ფურცელი
		დირექტორი		დ. ნიშნიანიძე	ა-№
კორექტირების პროექტი		პრ.მთ.არქ.		გ.გოგრიჭიანი	ფურცელი
		პრ. ავტორი		გ.გოგრიჭიანი	№
მრავალბინიანი საცხოვრებელი სახლი (ოფისებით) ერისთავის ქუჩ № 3–ში	დაკვეთა №	შეასრულა		ნ. გაბუნია	მაშტაბი
	სტადია				1:200
XII სართულის გეგმა	ტ.პ				

ფასადი 1-11 ღერძებში



შენიშვნა :
პირველ ორ სართულზე შეცვლილია გეგმარება, შესაბამისად ფასადიც.
შეიცვალა ლითონის მოაჯირის სახე. ყველა აივანზე
ასევე ღიობები შეივსება თეთრი ფერის მეტალო პლასტმასის პროფილით

კორექტირებული დეტალები

ი.ბ.ა "ამირანი 2007"	თანამდებობა	ხელმოწერა	გვარი	ფურცელი
	დირექტორი		დ. ნიშნიანიძე	ა-№ 20
კორექტირების პროექტი	პრ.მთ.არქ.		გ.გოგრიჭიანი	ფურცელი
	პრ. ავტორი		გ.გოგრიჭიანი	№ 25
მრავალბინიანი საცხოვრებელი სახლი (ოფისებით) ერისთავის ქუჩ № 3–ში	შეასრულა		ნ. გაბუნია	მაშტაბი
				1:200
ფასადი 1-11 ღერძებში				

ფასადი 11-1 ღერძებში
მ 1:200



ი.ბ.ა "ამირანი 2007"	თანამდებობა	ხელმოწერა	გვარი
	დირექტორი		დ. ნიშნიანიძე
კორექტირების პროექტი	პრ.მთ.არქ.		გ.გოგრიჭიანი
	პრ. ავტორი		გ.გოგრიჭიანი
მრავალბინიანი საცხოვრებელი სახლი (ოფისებით) ერისთავის ქუჩ № 3–ში	შეასრულა		ნ. გაბუნია
ფასადი 11-1 ღერძებში			

ფურცელი	
ა-№	
ფურცელი	
№	
მაშტაბი	
1:200	

ფასადი კ-ა ღერძებში
მ 1:200



კორექტირებული დეტალები

შენიშვნა :
პირველ ორ სართულზე შეცვლილია გეგმარება, შესაბამისად ფასადიც.
ასევე ღიობები შეივსება თეთრი ფერის მეტალო პლასტმასის პროფილით
შეიცვალა კიბეების საფასადე ნაწილი

ი.ბ.ა "ამირანი 2007"	თანამდებობა	ხელმოწერა	გვარი	ფურცელი
	დირექტორი		დ. ნიშნიანიძე	ა-№
კორქტირების პროექტი	პრ.მთ.არქ.		გ.გოგრიჭიანი	ფურცელი
	პრ. ავტორი		გ.გოგრიჭიანი	№
მრავალბინიანი საცხოვრებელი სახლი (ოფისებით) ერისთავის ქუჩ № 3–ში	შესრულა		ნ. გაბუნია	მაშტაბი
				1:200
ფასადი კ-ა ღერძებში	ტ-პ			

ფასადი ა-კ ღერძებში
მ 1:200

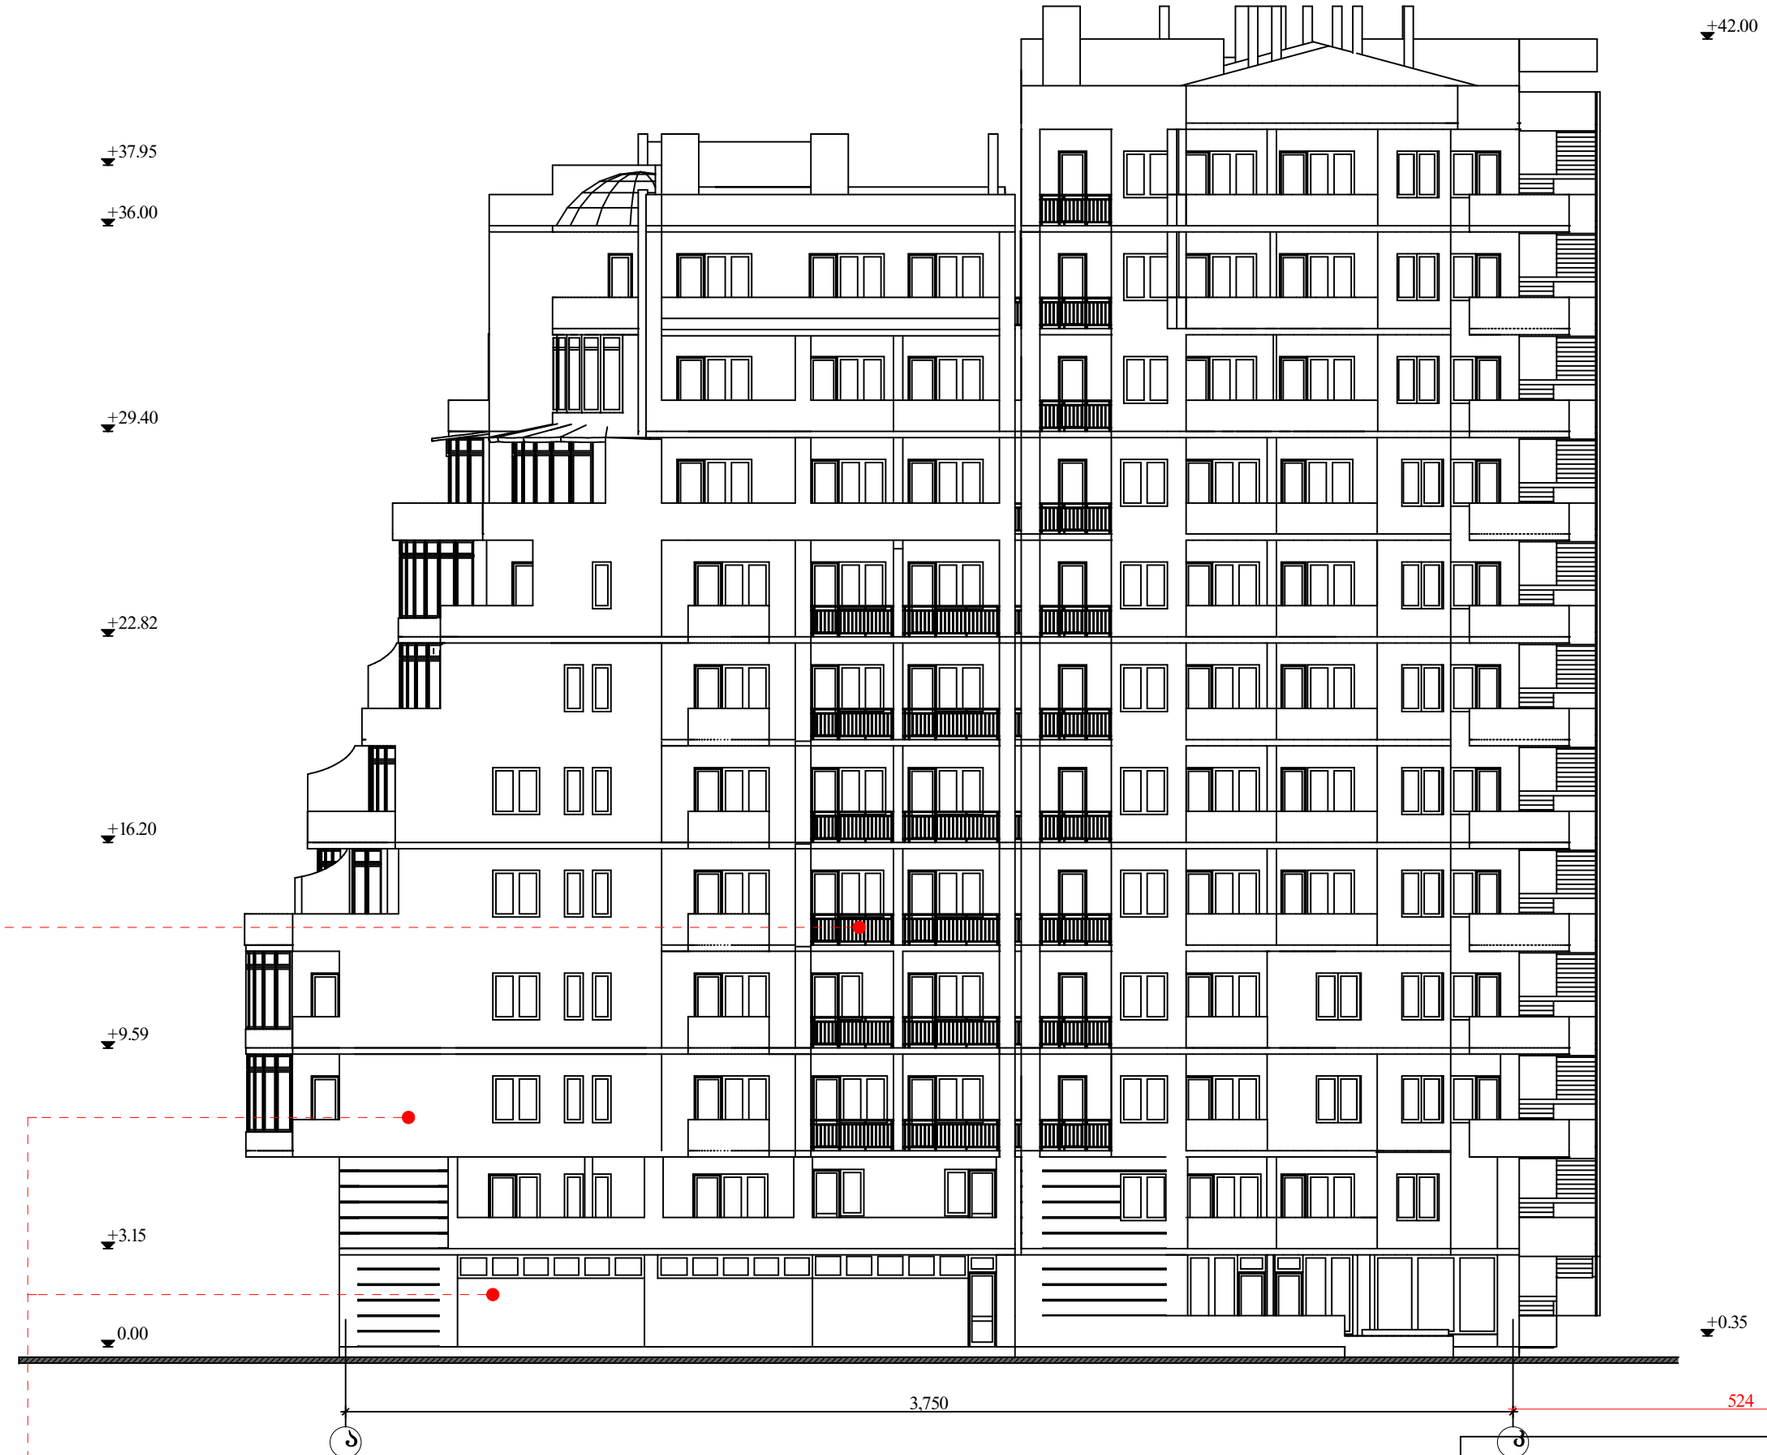

კორექტირებული დეტალები

შენიშვნა :
პირველ ორ სართულზე შეცვლილია გეგმარება, შესაბამისად ფასადიც.
შეიცვალა ლითონის მოაჯირის სახე. ქვედა აივანზე
ასევე ღიობები შეივსება თეთრი ფერის მეტალო პლასტმასის პროფილით

ი.ბ.ა "ამირანი 2007"	თანამდებობა	ხელმოწერა	გვარი	ფურცელი
	დირექტორი		დ. ნიშნიანიძე	ა-№
კორექტირების პროექტი	პრ.მთ.არქ.		გ.გოგრიჭიანი	ფურცელი
	პრ. ავტორი		გ.გოგრიჭიანი	№
მრავალბინიანი საცხოვრებელი სახლი (ოფისებით) ერისთავის ქუჩ № 3–ში	შეასრულა		ნ. გაბუნია	მაშტაბი
				1:200
ფასადი ა-კ ღერძებში				

