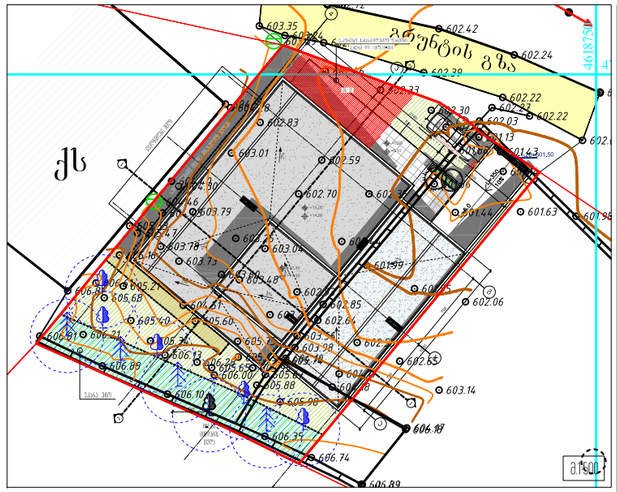

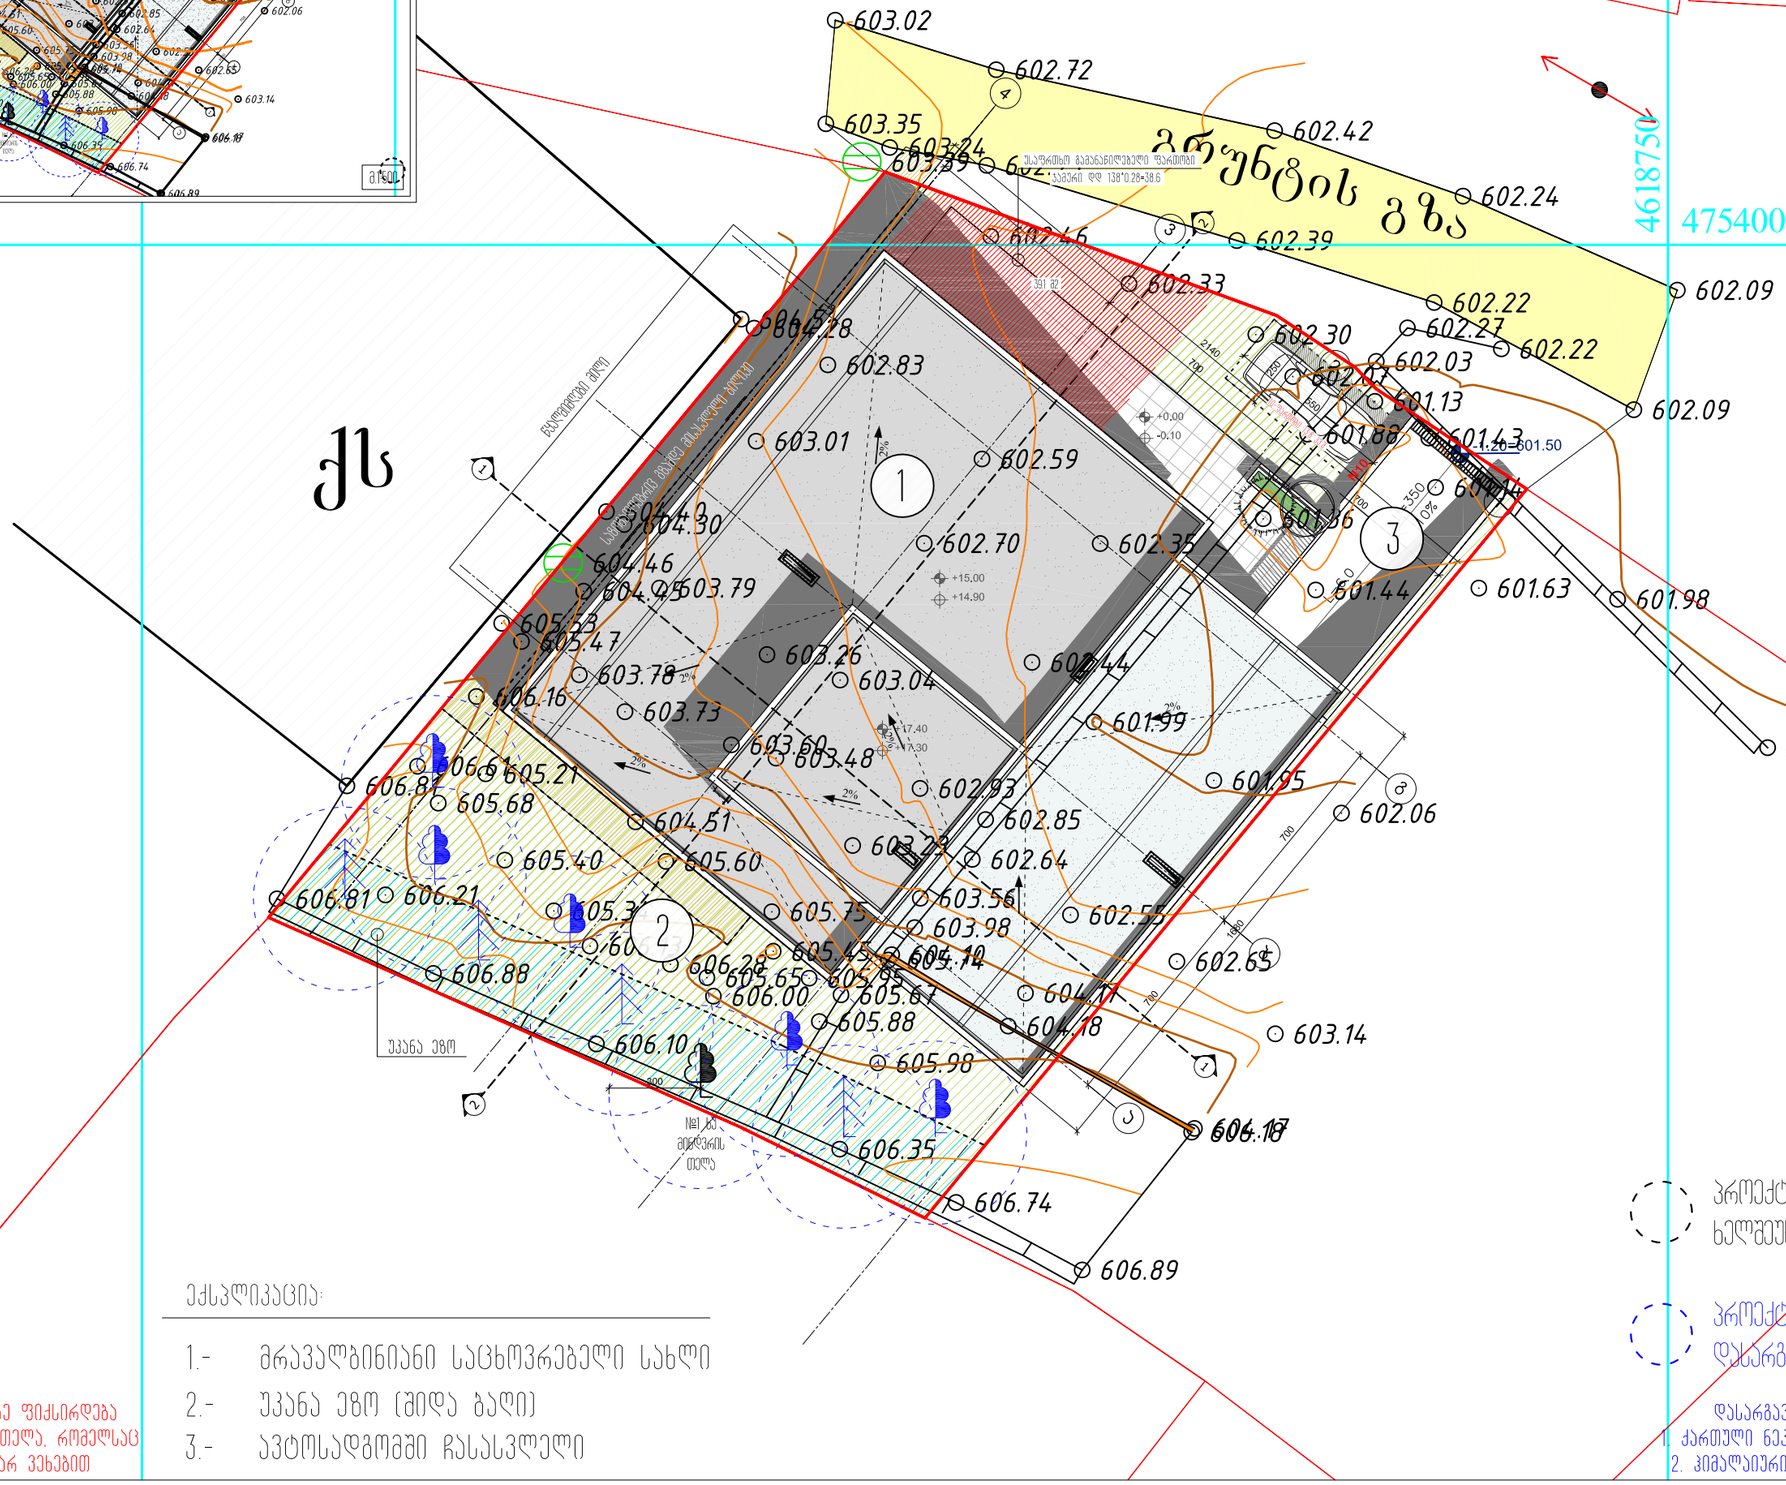

ექსპლიკაცია:

1.- მრავალბინიანი საცხოვრებელი სახლი

2.- უკანა ეზო (შიდა ბაღი)

3.- ავტოსადგომში ჩასასვლელი

შენიშვნა: ტერიტორიაზე ფიქსირდება ერთი ხე - მინდვრის თელა, რომელსაც პროექტირების დროს არ ვეხებით

პროექტის შედეგად ხელშეუხებელი ხეები

პროექტის შედეგად დასარგავი ხეები

დასარგავი ხე-მცენარეები:
1. ქართული ნეკერჩხალი 5 ცალი
2. ჰიმალაიური კედარი 4 ცალი

მშრ.მეშვ (მ. 1:200)

+0.00 = 602.7

ფორმატი PAPER SIZE	დაკვეთა № CONTRACT #	პროექტის № PROJECT #	ფაილის სახელი FILE NAME
A-3		1.6.07	JIKIA N1.dwg

ჰორიზონტალური ნიშნები — LEGEND

6.00 არქიტექტურული ნიშნული

6.00 კონსტრუქციული ნიშნული

1 — — — ჭრილის ხაზი

— · — · — ღერძის ხაზი

შენიშვნები — NOTES

1. ნახაზზე ზომები მოცემულია სანიმუშოდ;
2. ნახაზზე ყველა ცვლილება მშენებლობისას შეთანხმებული უნდა იყოს პროექტის ავტორთან;
3. ფერადის პროექტირებით ავტომატურად უქმდება წინა პარიტეტი;

ითხოვეთ ჩვენს მიერ წარმოდგენილი საგანმარტო დასკვნა მწვანე ნარგავების ხარისხობრივ შეფასებაზე:

არსებული ხე-მცენარეები:
N1 მინდვრის თელა (არ იჭრება მოჭრა)

დასარგავი ხე-მცენარეები:
ქართული ნეკერჩხალი 5 ცალი
ჰიმალაიური კედარი 4 ცალი

სიტუაციური სქემა — KEY PLAN



დამკვეთი CLIENT: შ.პ.ს. "კომპაქტ დეველოპმენტი" გიგა სანაია

პროექტი PROJECT: მრავალბინიანი საცხოვრებელი სახლი

მისამართი ADDRESS: ალექსანდრე (სპმ) იოსელიანის ქ. II შესახვევი №8

თანამდებობა	გვარი	ხელმოწერა
დირექტორი	გ.სანაია	
მთ.არქიტექტორი	რ.ხუცურიანი	
ავტორი	გ.გეგელაშვილი	
კონსტრუქტორი		
დაამუშავა	გ.გეგელაშვილი	
შეამოწმა	რ.ხუცურიანი	

შპს "კომპაქტ დეველოპმენტი"

არქიტექტურული ნაწილი ARCHITECTURE

მასშტაბი SCALE	1:200	თარიღი DATE OF ISSUE	03/10/2019

ნახაზი DRWG.: გენ. გეგმა

რედაქტირება REVISIONS

№	პროექტ. REV.	თარიღი
1		
2		
3		
4		
5		
6		

სტადია STAGE	ინდექსი INDEX	ფურც. PAGES
მუშა პროექტი	პ-1	21

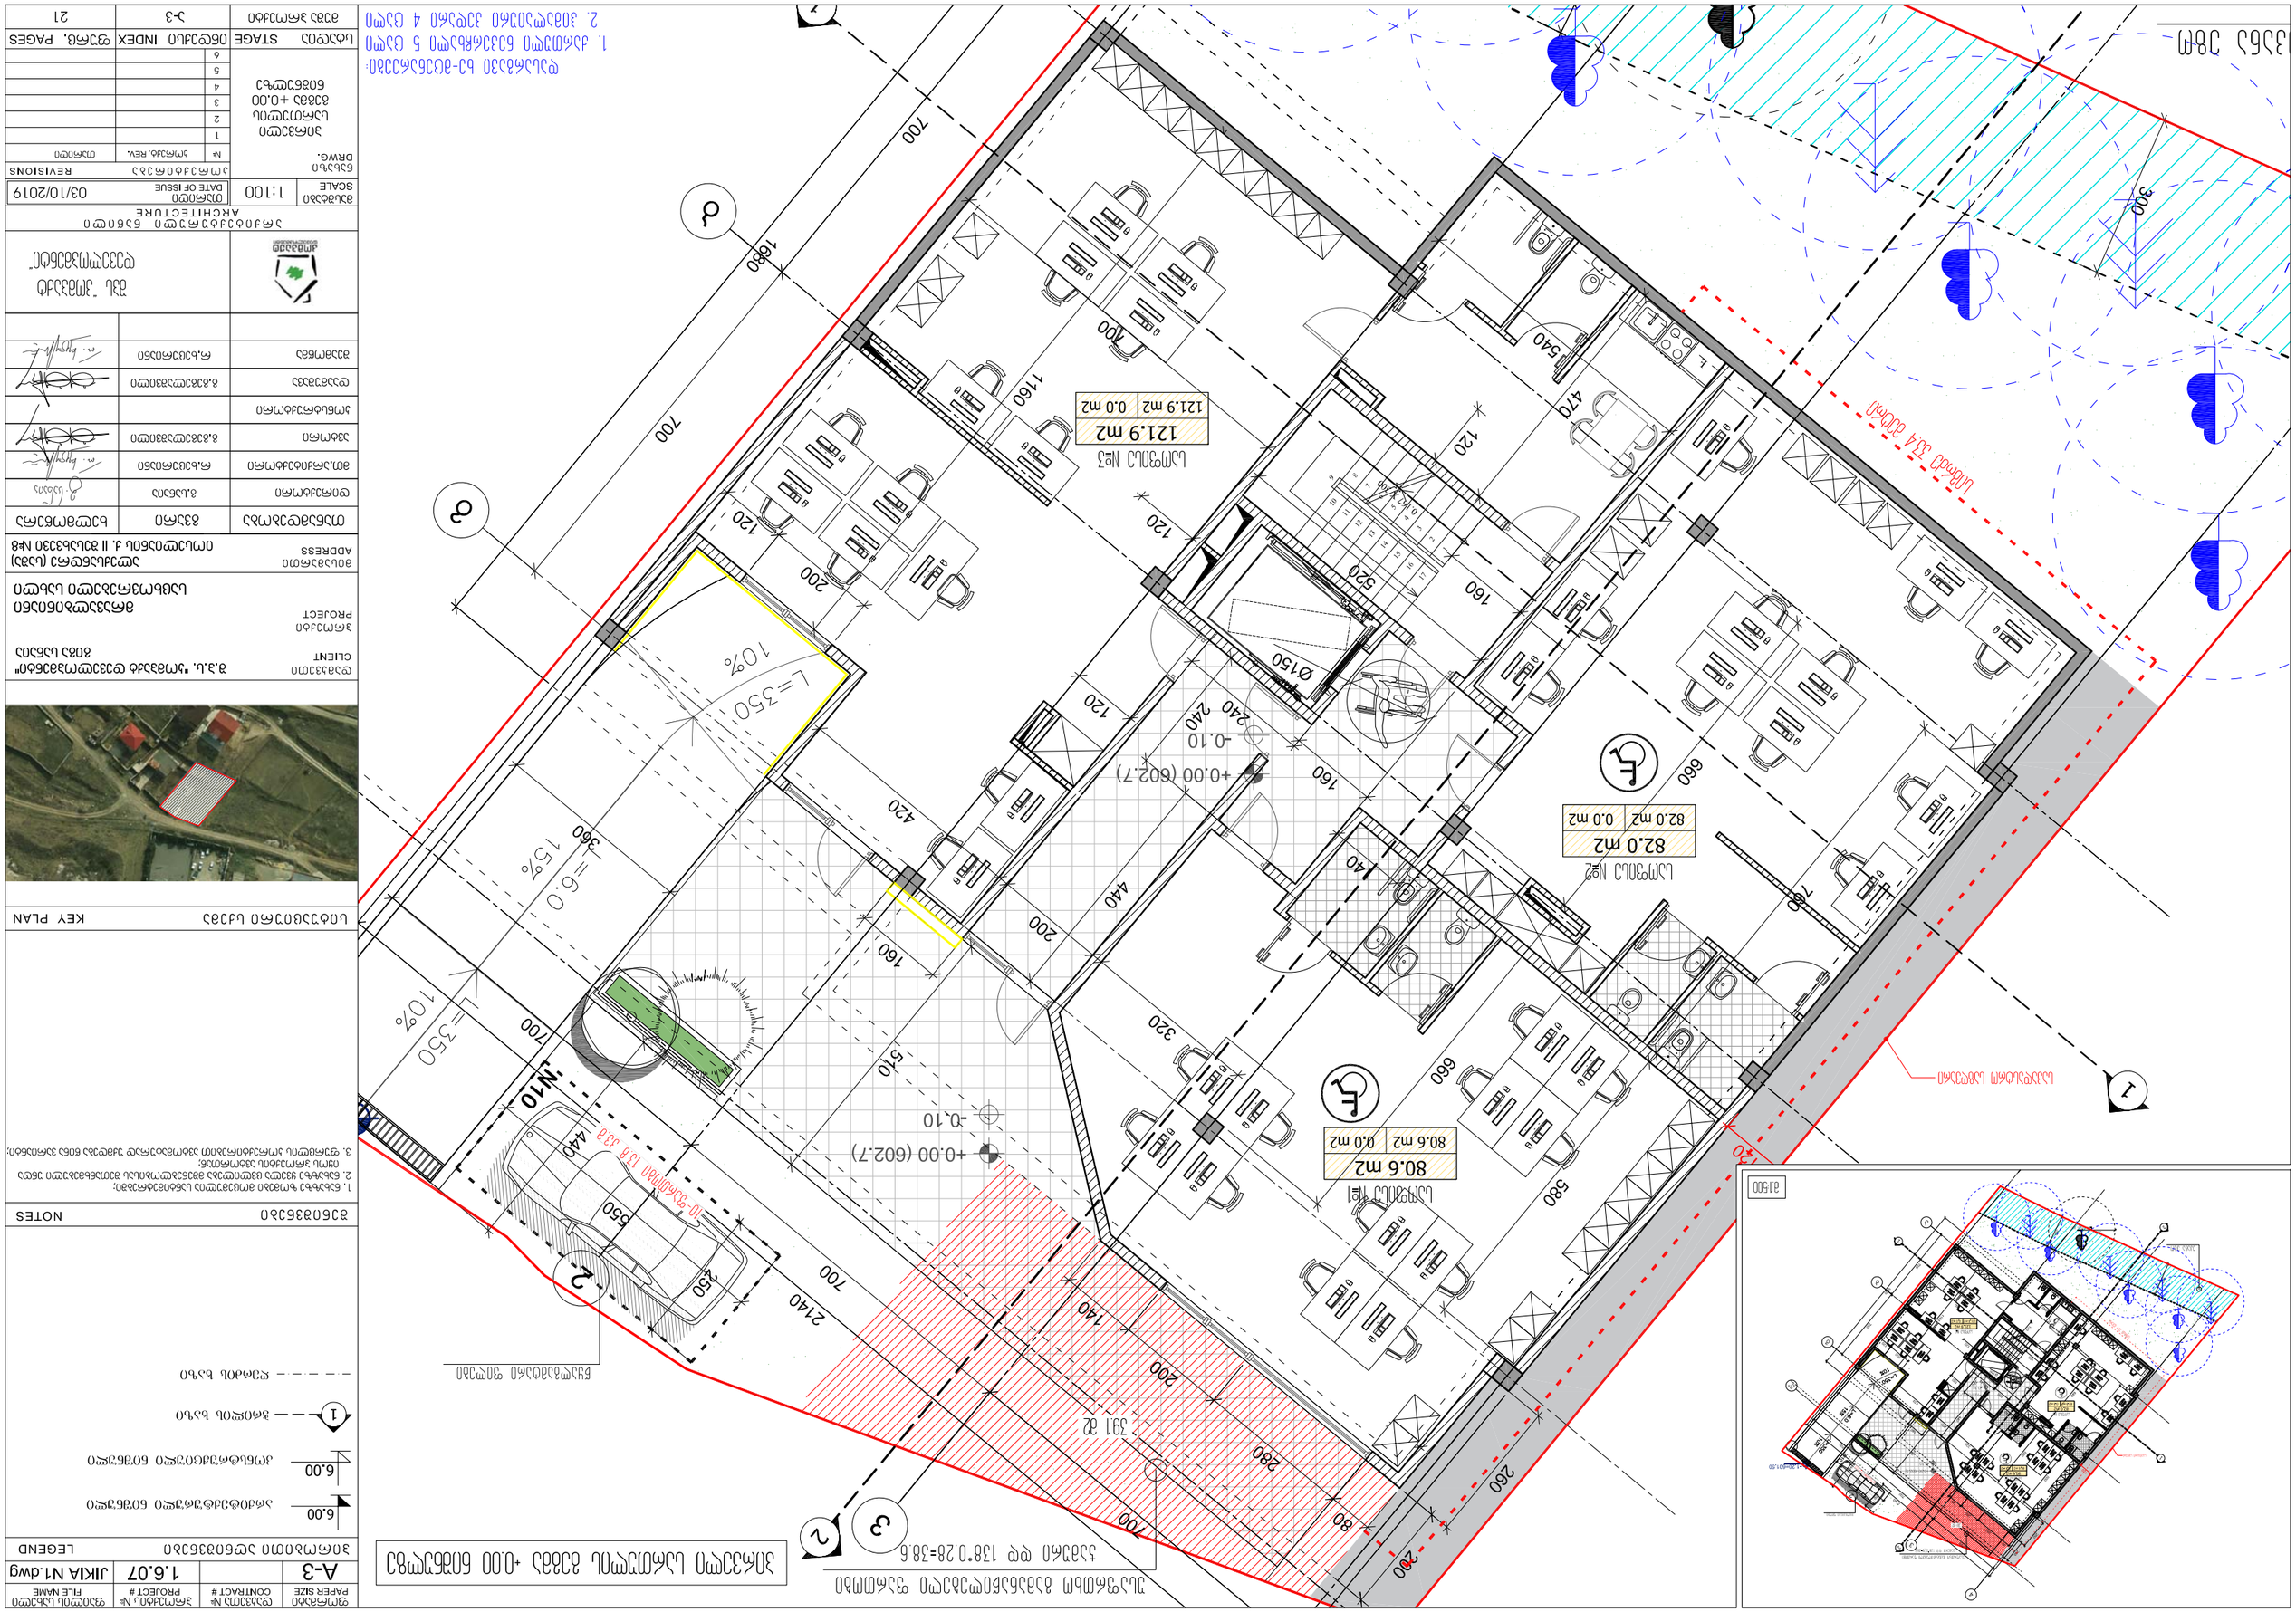
Ø150
+0.00 (602.7)
-0.10
+0.00 (602.7)
-0.10
121.9 m2
0.0 m2
82.0 m2
0.0 m2
80.6 m2
0.0 m2
L=350
10%
L=6.0
15%
L=550
10%
N10
391 m2
Ø150 Ø133 Ø110 Ø75 Ø63 Ø50 Ø40 Ø32 Ø25 Ø20 Ø16