
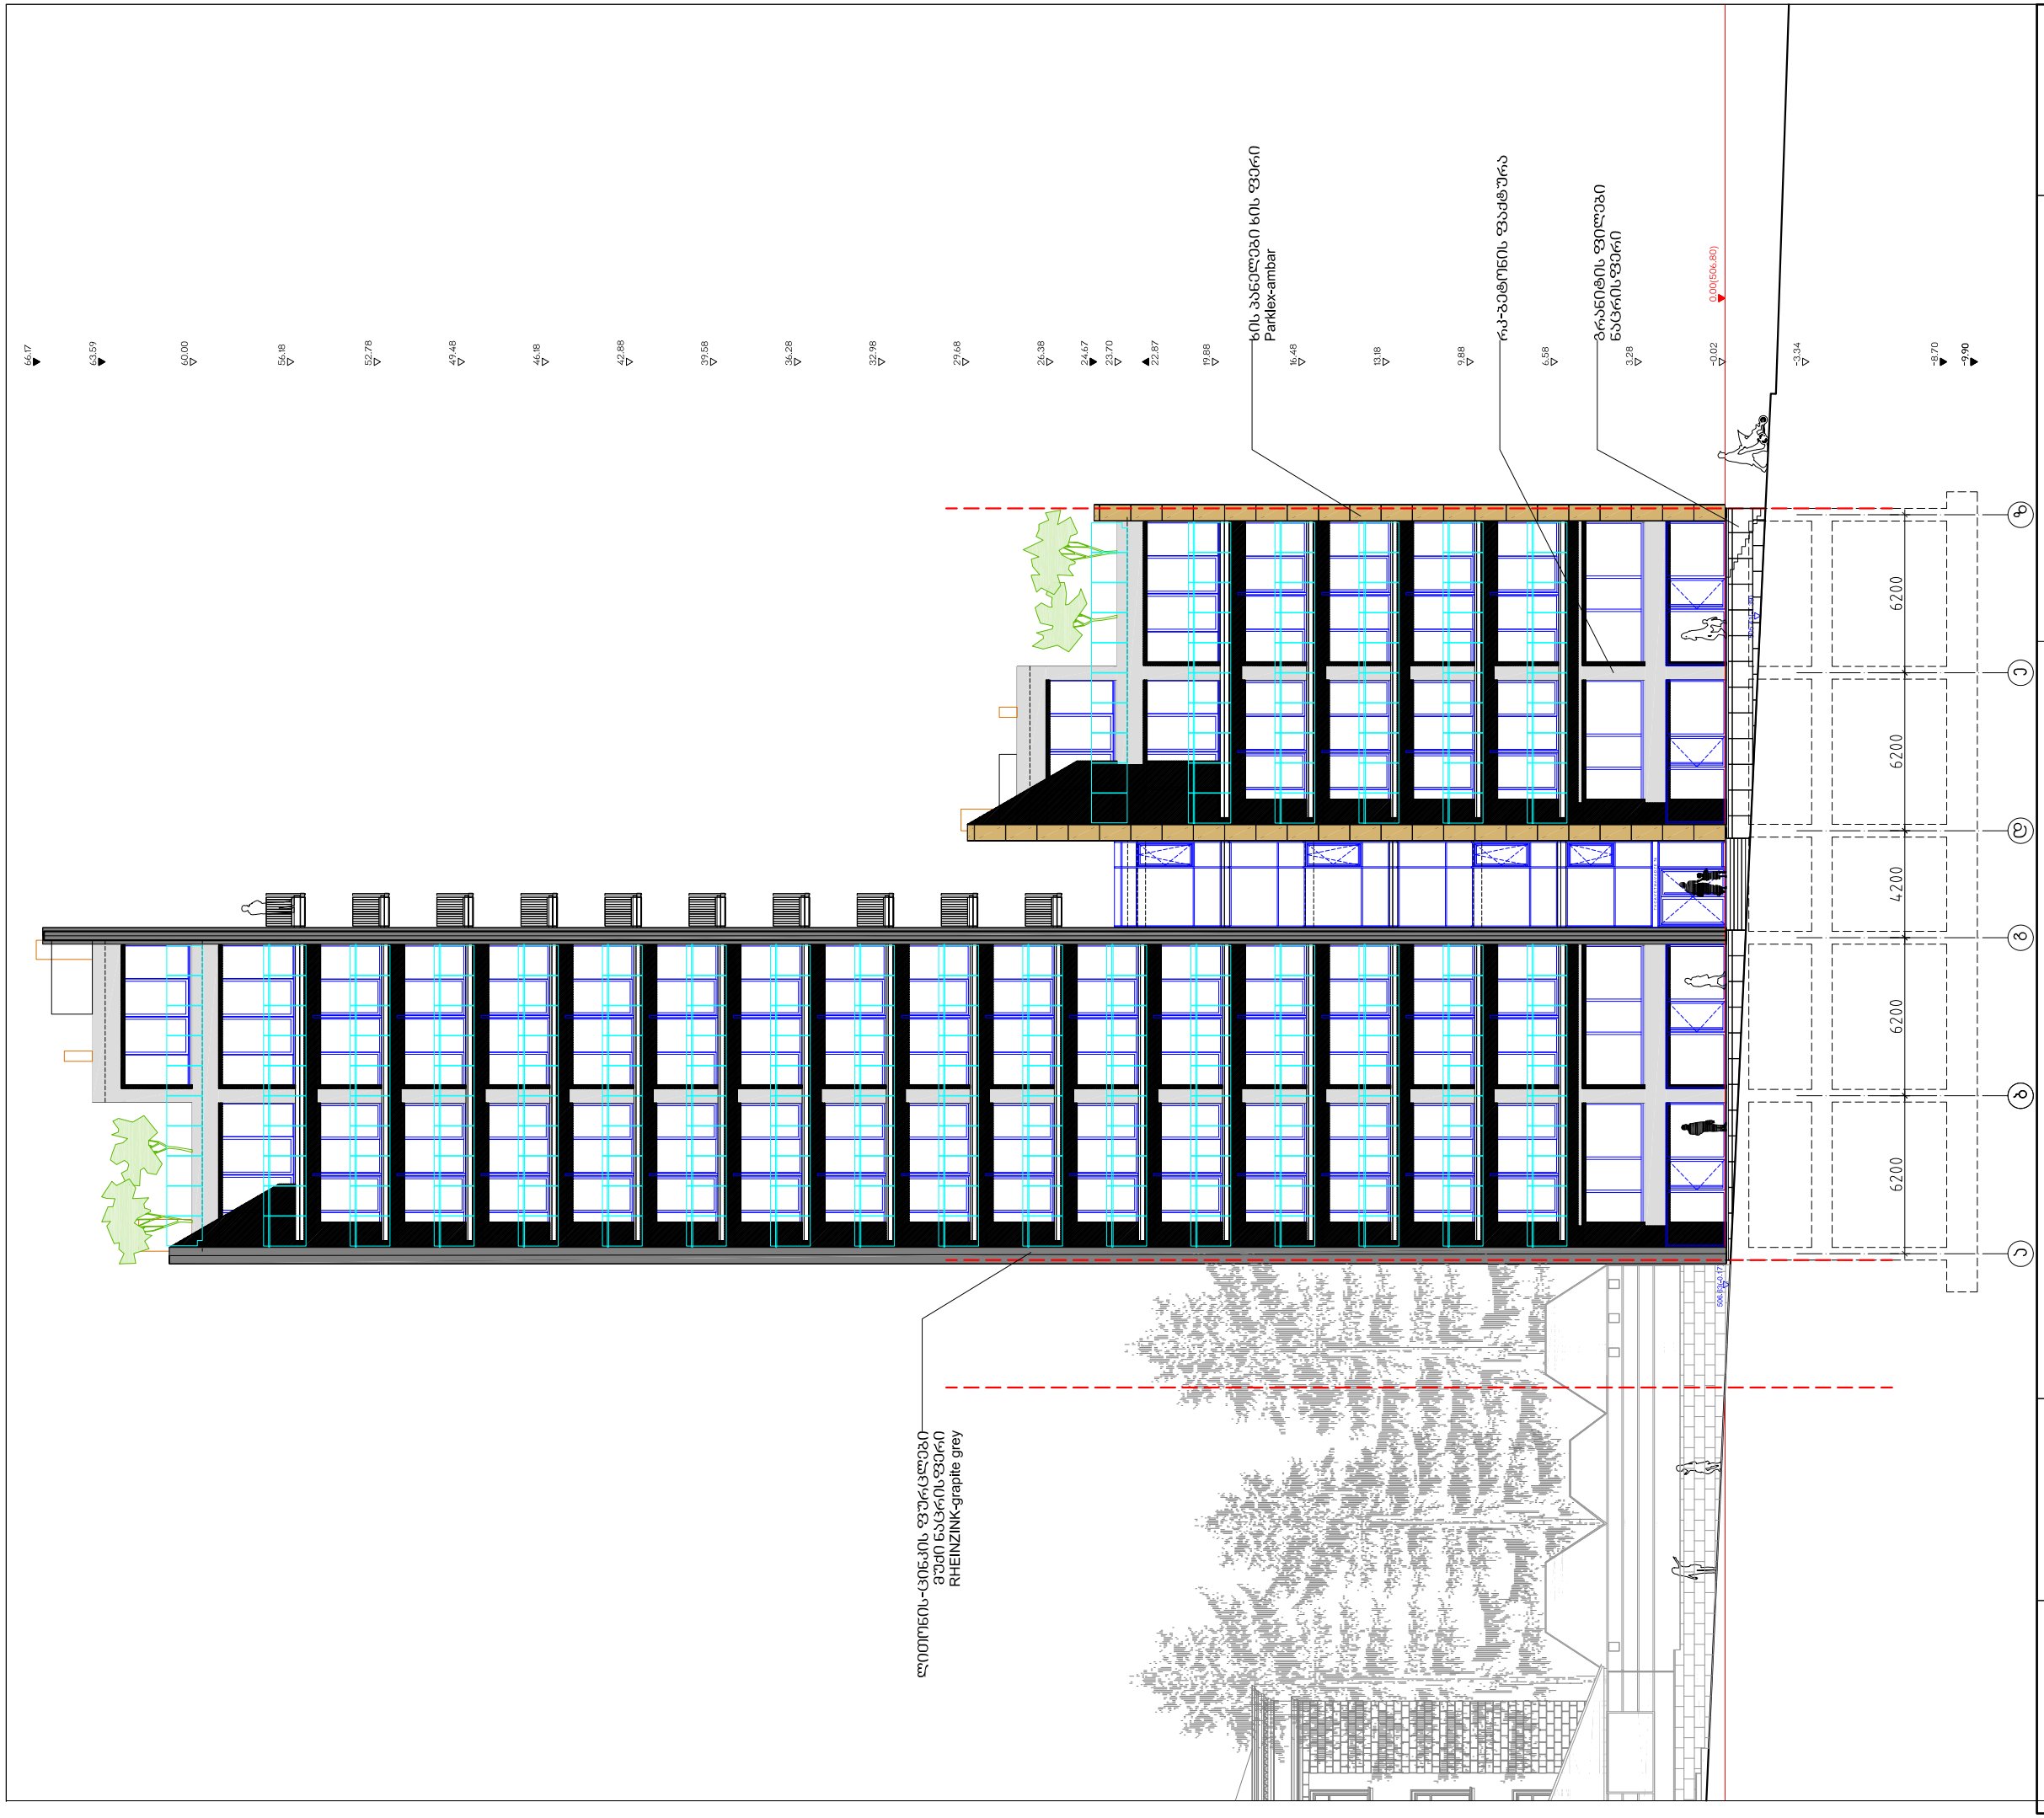


მრავალფუნქციური შენობა გ.წერეთლის და ჭავჭავაძის გამზირის კუთხეში

სამხრეთ ფასადი

გლოკი A-B

მაშტაბი 1-250

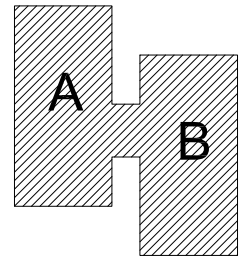

პირობითი აღნიშვნები:

0.00 კონსტრუქციული ნიშნული

0.00 მოპირკეთების ნიშნული

ცვლილებები პროექტში:

1. შეიცვალა ცოკოლის სართულის ქვით მოპირკეთება(ქვის ფილების ზომები და განაწილება)

არსი

არქიტექტურა და სამშენებლო მენეჯმენტი

1989 წლიდან

თბილისი აგულაძის ქ. 21 ტ(995 32) 25 31 88 / 25 19 04

www.arci.ge

თანამდებობა	სახელი.გვარი	ხელმოწერა
პრ.ხელმძღ.	გ.აგულაძე	
პრ.მთ.არქ.	რ.ჩომახიძე	
დახაზა	რ.ჩომახიძე	
შეამოწმა	თ.გალდავაძე	


თარიღი	ფ.№/რაოდენობა	
		A3

მრავალფუნქციური შენობა გ.წერეთლის და ჭავჭავაძის გამზირის კუთხეში

აღმოსავლეთ ფასადი

ბლოკი A-B

მაშტაბი 1-250

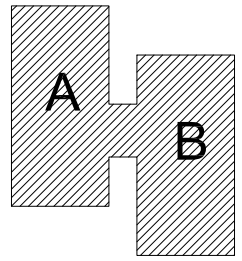

პირობითი აღნიშვნები:

0.00 კონსტრუქციული ნიშნული

0.00 მოპირკეთების ნიშნული

ცვლილებები პროექტში:

1. შეიცვალა ცოკოლის სართულის ქვით მოპირკეთება(ქვის ფილების ზომები და განაწილება)
2. შეიცვალა ცოკოლის სართულზე (-3.30 ნიშნულზე) ალუმინის კარ-ფანჯრები

არსი
არქიტექტურა და სამშენებლო მენეჯმენტი
1989 წლიდან
თბილისი აგუნაძის ქ. 21 ტ(995 32) 25 31 88 / 25 19 04
www.arci.ge

თანამდებობა	სახელი.გვარი	ხელმოწერა
პრ.ხელმძღ.	გ.აგუნაძე	
პრ.მთ.არქ.	რ.ჩომახიძე	
დახაზა	რ.ჩომახიძე	
შეამოწმა	თ.გაღდავაძე	


თარიღი	ფ.№/რაოდენობა	
		A3

მრავალფუნქციური შენობა გ.წერეთლის და ჭავჭავაძის გამზირის კუთხეში

ჩრდილოეთ ფასადი

ბლოკი A-B

მაშტაბი 1-250

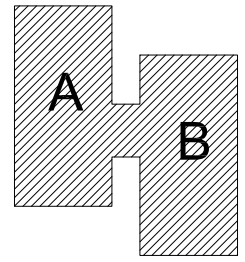

პირობითი აღნიშვნები:

0.00 კონსტრუქციული ნიშნული

0.00 მოპირკეთების ნიშნული

ცვლილებები პროექტში:

1. შეიცვალა ცოკოლის სართულის ქვით მოპირკეთება(ქვის ფილების ზომები და განაწილება)
2. შეიცვალა ცოკოლის სართულზე (-3.30 ნიშნულზე) ალუმინის კარ-ფანჯრები

არსი


არქიტექტურა და სამშენებლო მენეჯმენტი 1989 წლიდან

თბილისი აბულაძის ქ. 21 ტ(995 32) 25 31 88 / 25 19 04

www.arci.ge

თანამდებობა	სახელი.გვარი	ხელმოწერა
პრ.ხელმძღ.	გ.აბულაძე	
პრ.მთ.არქ.	რ.ჩომახიძე	
დახაზა	რ.ჩომახიძე	
შეამოწმა	თ.გალდავაძე	

თარიღი	ფ.№/რაოდენობა	A3

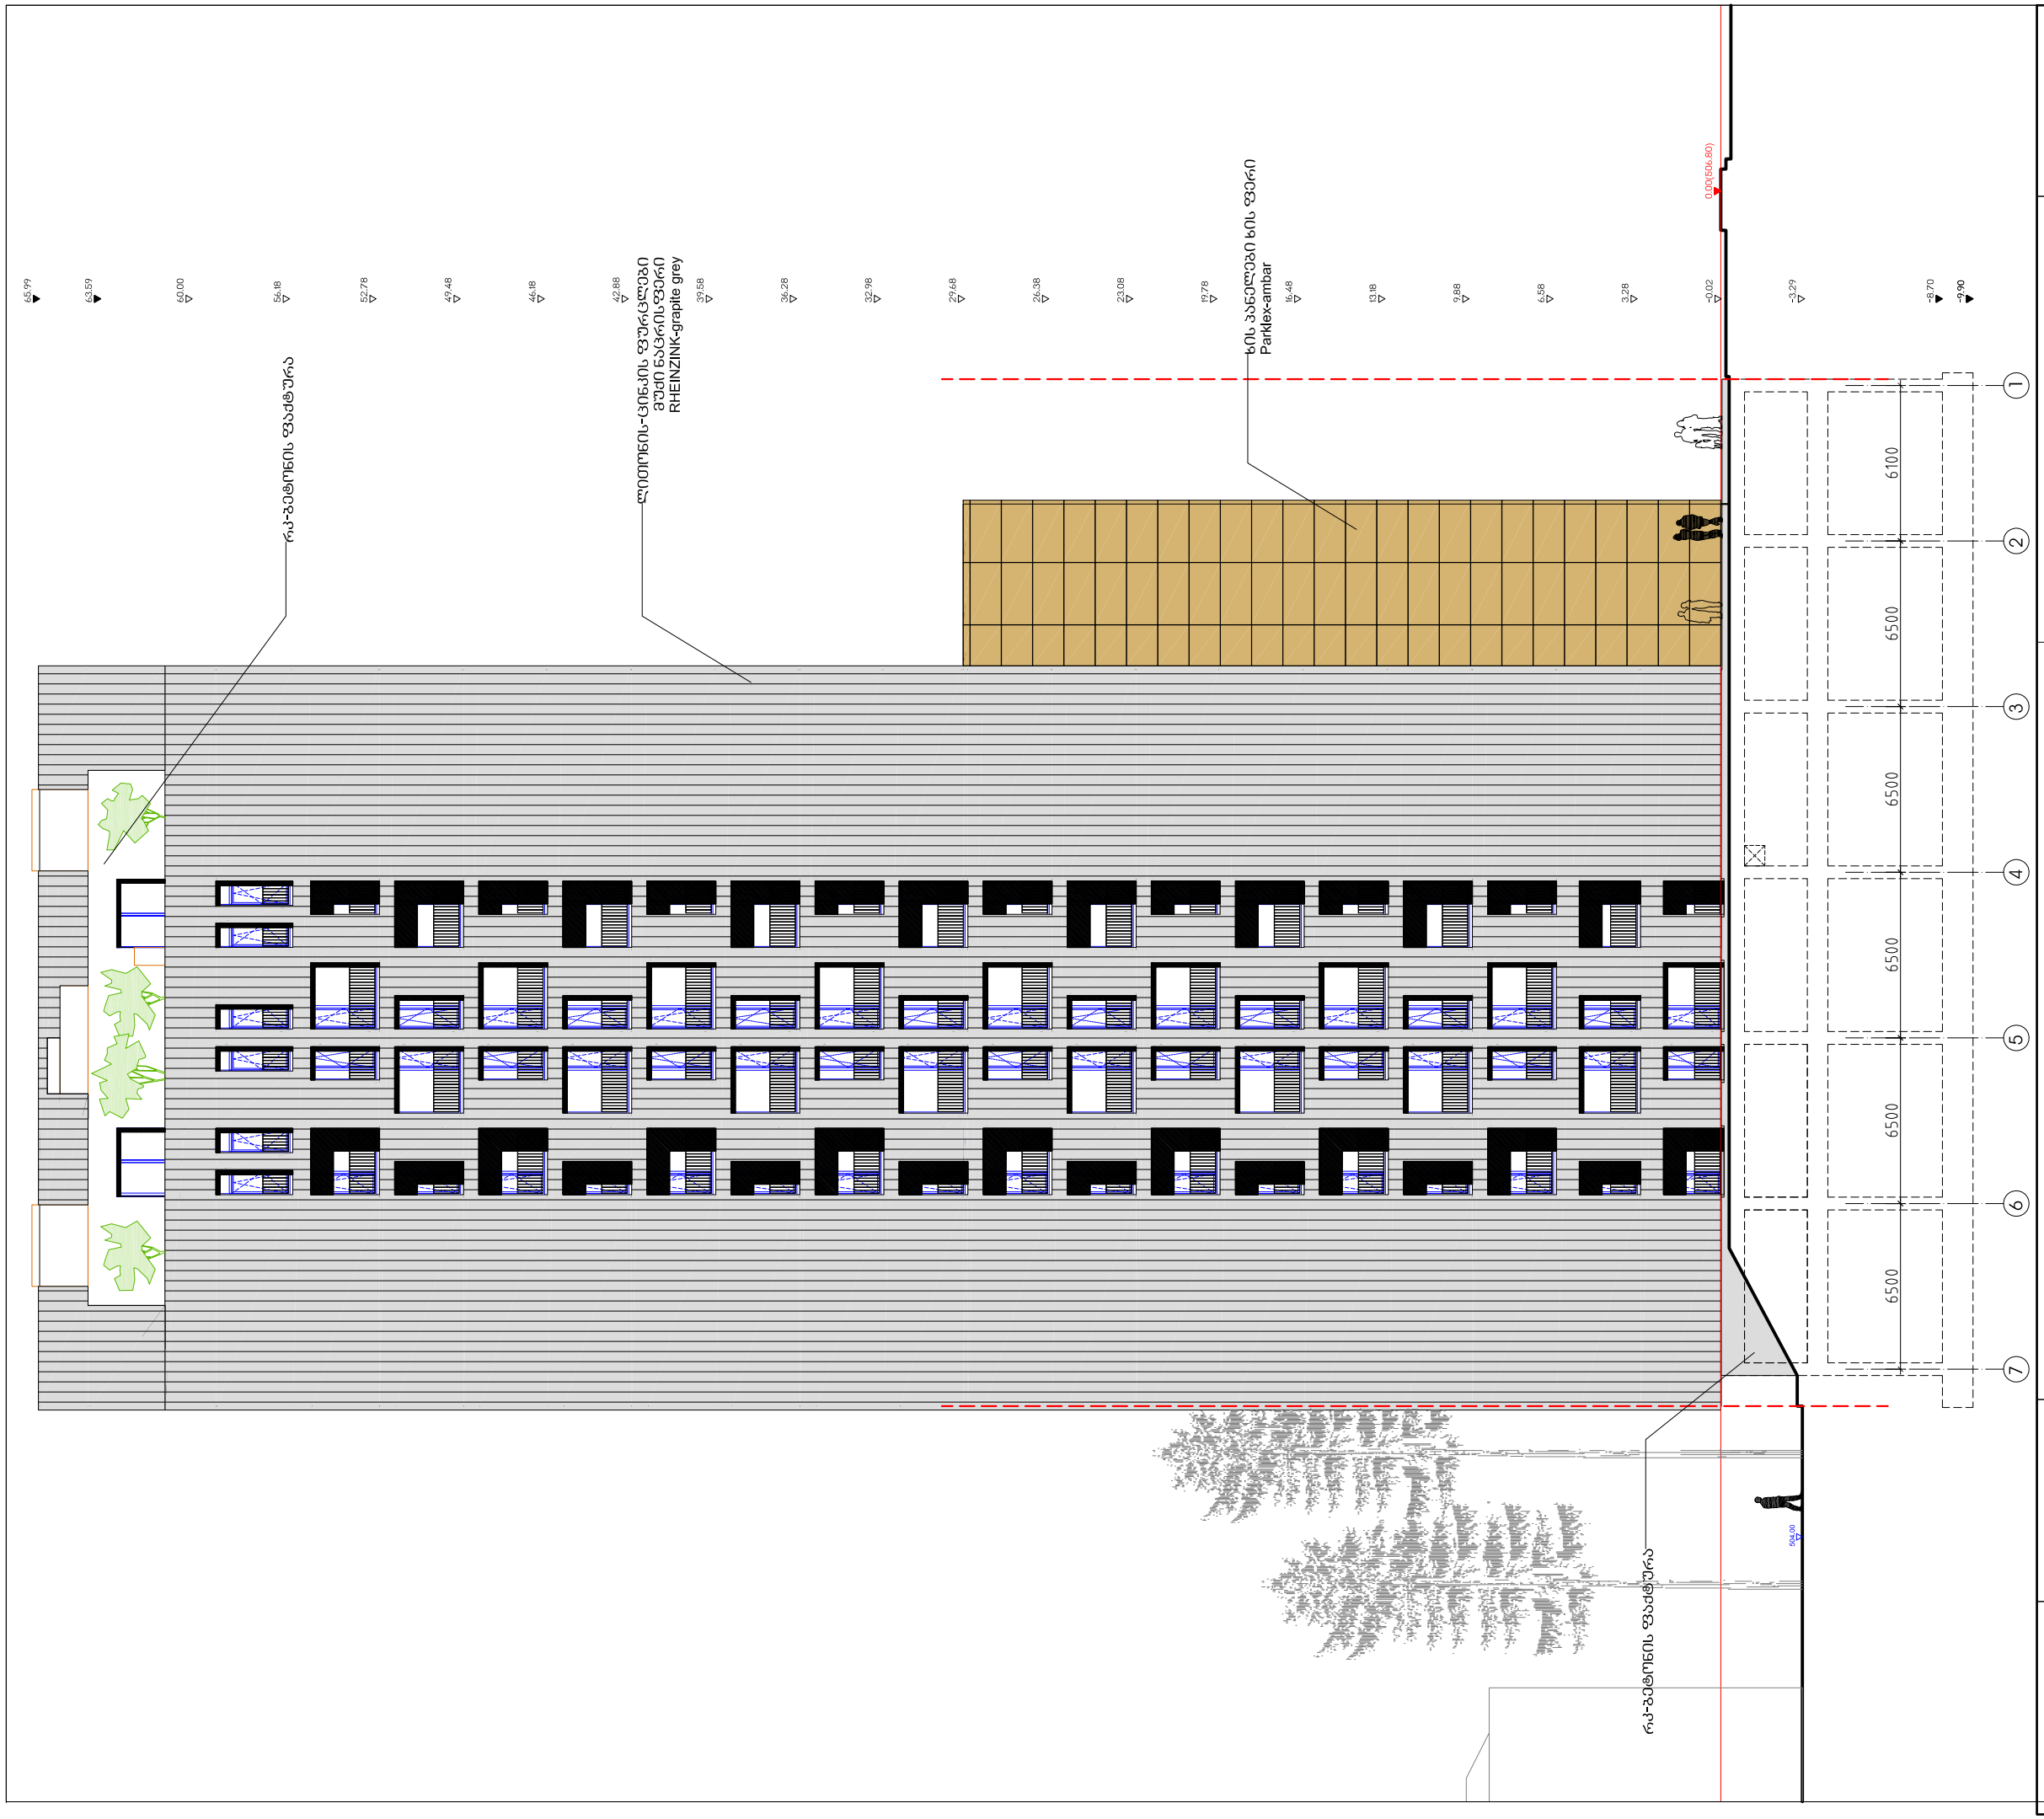


მრავალფუნქციური შენობა გ.წერეთლის და ჭავჭავაძის გამზირის კუთხეში

დასავლეთ ფასადი

ბლოკი A-B

მაშტაბი 1-250

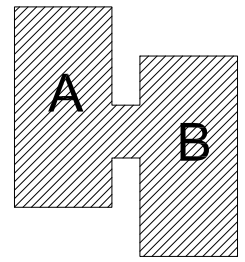

პირობითი აღნიშვნები:

0.00 კონსტრუქციული ნიშნული

0.00 მოპირკეთების ნიშნული

არსი

არქიტექტურა და სამშენებლო მენეჯმენტი

1989 წლიდან

თბილისი აგულაძის ქ. 21 ტ(995 32) 25 31 88 / 25 19 04

www.arci.ge

თანამდებობა	სახელი.გვარი	ხელმოწერა
პრ.ხელმძღ.	გ.აგულაძე	
პრ.მთ.არქ.	რ.ჩომახიძე	
დახაზა	რ.ჩომახიძე	
შეამოწმა	თ.გაღდავაძე	

თარიღი	ფ.№/რაოდენობა	A3