ფოტომონტაჟი



გამოყენებული მასალა:

1. კვადრატული მილი
2. მრგვალი მილი
3. არმატურა
4. თუნუქის ფილა
5. ბანერი
6. პროფილექტორი
7. ალუმინის კუთხოვანა

სიტუაციური გეგმა

ქ. თბილისი, ორთაჭალჯესთან, 72-ე საშუალო სკოლის მიმდებარედ

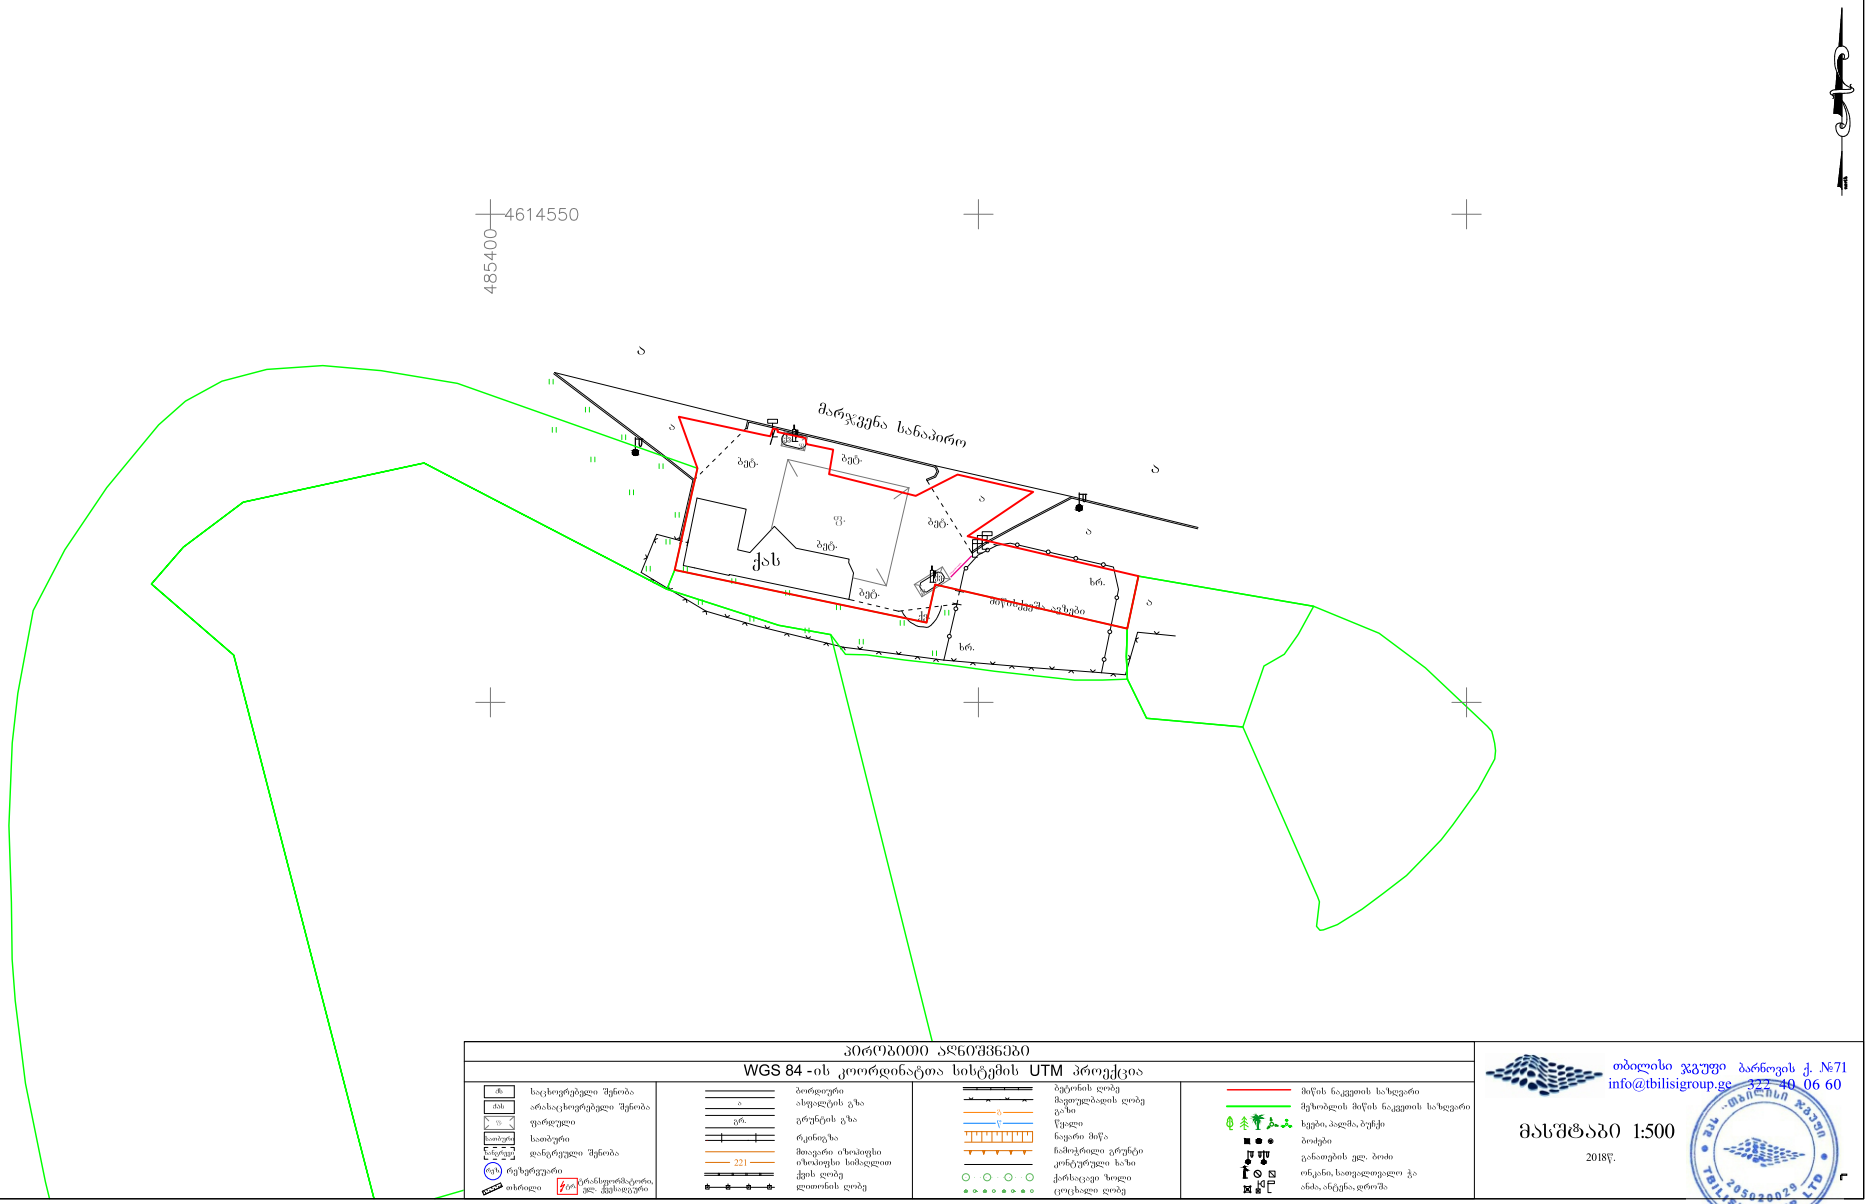

პროგრამით ანონშვნები

WGS 84 -ის კოორდინატთა სისტემის UTM პროექცია

საცხოვრებელი შენობა
არასაცხოვრებელი შენობა
ფარდული
საპარკინგე
დაუმთავრებელი შენობა
რეზერვუარი
თხრილი
ელექტრომბაძირი, ელ. ქსელისეული
ბორდიური
ასფალტის გზა
გრუნტის გზა
რკინიგზა
მთავარი ირიგაციული
ირიგაციული სამანდელი
ქვის ღობე
ლითონის ღობე
ბეტონის ღობე
მავთულბადის ღობე
გაში
წყალი
ნაგარი მიწა
ჩამოქრილი გრუნტი
კონტურული ხაზი
ქარსაცავი ხეთა
ცოცხალი ღობე
მიწის ნაკვეთის საზღვარი
მეზობლის მიწის ნაკვეთის საზღვარი
ხეები, ჯგუფი, ბუჩქი
ბოძები
განათების ელ. ბოძი
ორგანი, საოვალთვალი ჭა
ანძა, ანტენა, დროშა

თბილისი ჯგუფი ბარნოვის ქ. №71
info@tbilisigroup.ge 322 40 06 60

მასშტაბი 1:500

2018წ.

TBILISI GROUP LTD