
გ ე ნ გ ე გ მ ა

მ 1:500

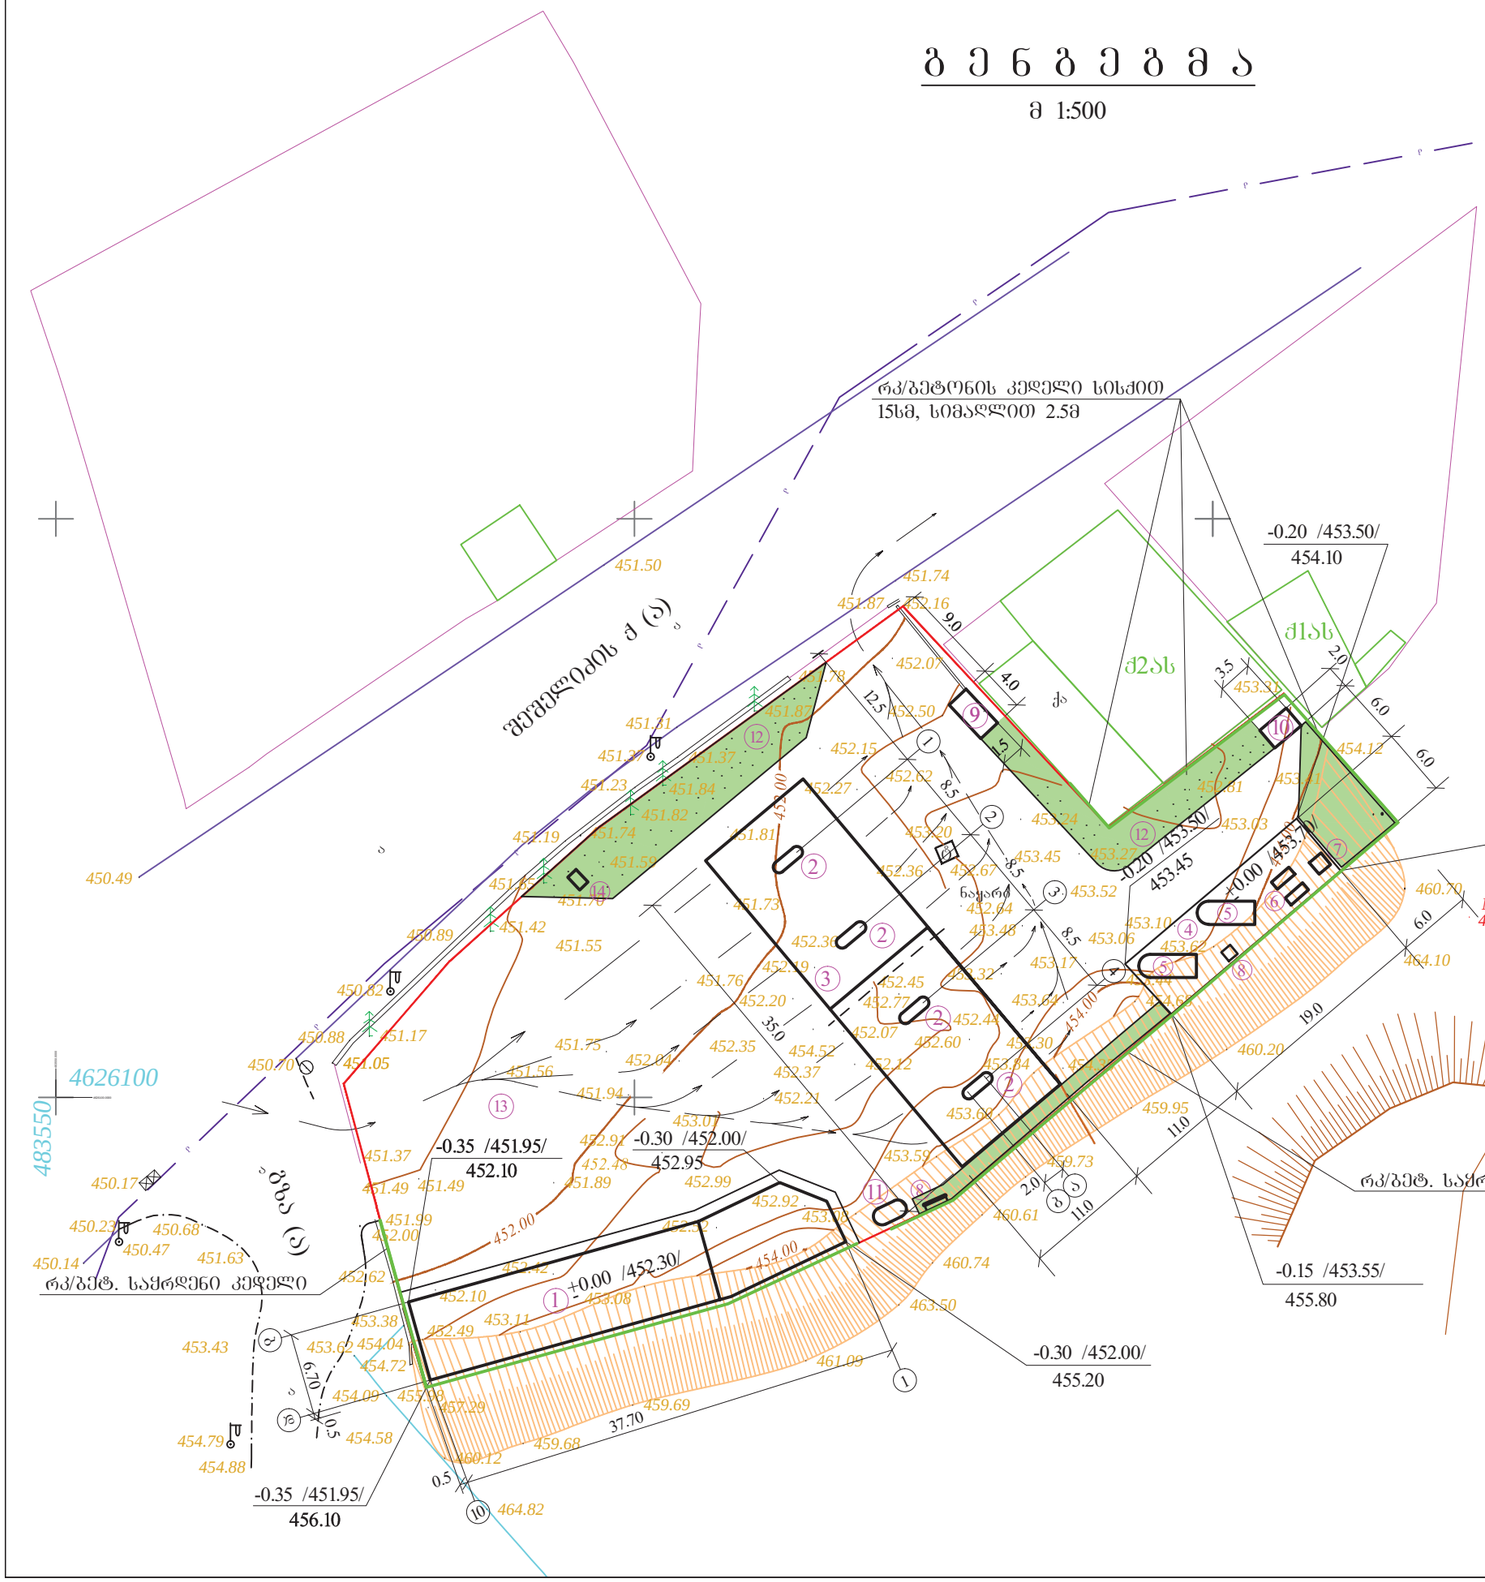

ექსპლიკაცია

		მოშენების ფართი
1.	ოფისი, მარკეტი და ავტოსამრეცხაო ბოქსები	– 257.9 მ²
2.	ავტომაზასამართი სვეტები	– 11.2 მ²
3.	ფარდული	– 390.5 მ²
4.	რკ/ბეტ. მოედანი კომპრესორებისთვის	– 114.0 მ²
5.	საკომპრესორო	– 21.8 მ²
6.	რესივერები	– 3.2 მ²
7.	ფილტრი	– 1.7 მ²
8.	სახანძრო დაფა	
9.	მოსაცდელი	– 6.0 მ²
10.	სატრანსფორმატორო ქვესადგური	– 7.0 მ²
11.	წყლის სახანძრო მიწისქვეშა რეზერვუარი	– 27.0 მ²
12.	გამწვანება	– 371.0 მ²
13.	ბეტონი	– 2287.0 მ²
14.	ფასების აბრა	– 0.6 მ²

პირობითი აღნიშვნები

- საპროექტო ნაგებობები
- საპროექტო ნიშნულები
- მიწის ნიშნულები
- რკ/ბეტ. საყრდენი კედელი

ტერიტორიის მთლიანი ფართი - 3081.0 მ²

დირექტორი	ა. ჩხუბიანიშვილი		ქ. თბილისი შეშელიძის ქ №17 ავტომაზასამართი საკომპრესორო სადგური არქიტექტურული ნაწილი
არქიტექტორი	მ. თეთრუაშვილი		
შეამოწმა	მ. ჟორჟოლიანი		
GC Group	დაკვ. №9/2012	გენგეგმა მ 1:500	ფ: ფ-ის ა-1; 15
ქ. თბილისი ვაჟა ფშაველას გამზ. №16. ოთახი 1413. T 593 608008. gcgroup2010@gmail.com			25.II.2013


GALILEO
GALILEO
GALILEO
1.10
24/24