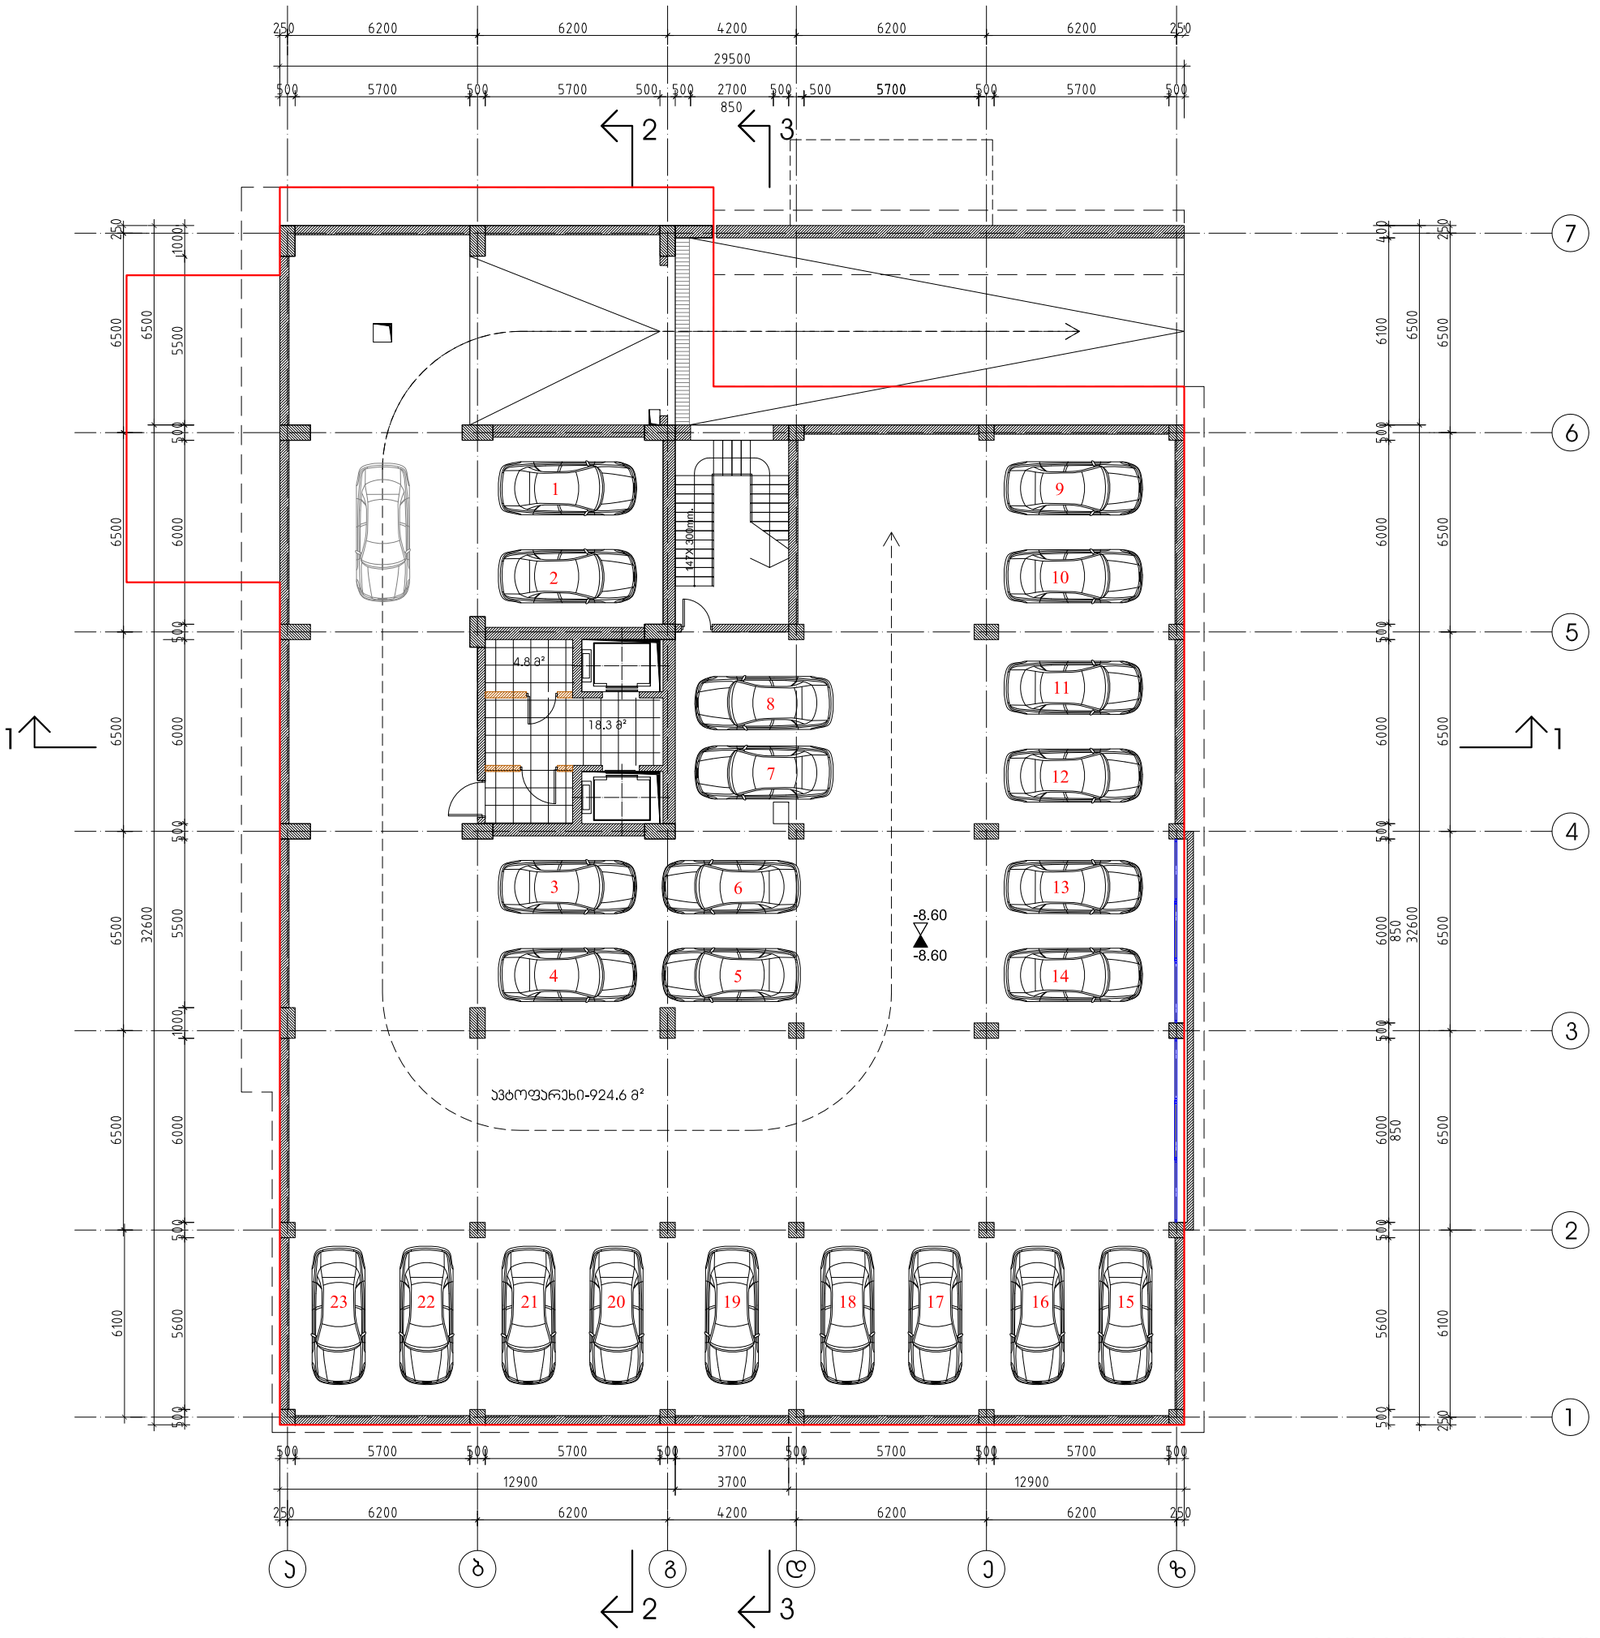

ჭავჭავაძის გამზირი

მრავალფუნქციური შენობა გ.წერეთლის და ჭავჭავაძის გამზირის კუთხეში

ავტოსადგომის სართულის გეგმა

-8.60 ნიშნულზე

გლოკი A-B

მაშტაბი 1-200

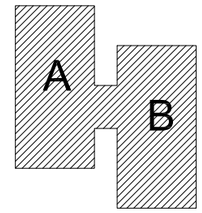

პირობითი აღნიშვნები:

0.00 კონსტრუქციული ნიშნული

0.00 მოპირკეთების ნიშნული

არსი

არქიტექტურა და სამშენებლო მენეჯმენტი 1989 წლიდან

თბილისი აბულაძის ქ. 21 ტ(995 32) 25 31 88 / 25 19 04

www.arci.ge

თანამდებობა	სახელი.გვარი	ხელმოწერა
პრ.ხელმძღ.	გ.აბულაძე	
პრ.მთ.არქ.	რ.ჩომახიძე	
დახაზა	რ.ჩომახიძე	
შეამოწმა	თ.ბალდავაძე	

თარიღი	ფ.№/რაოდენობა	A3

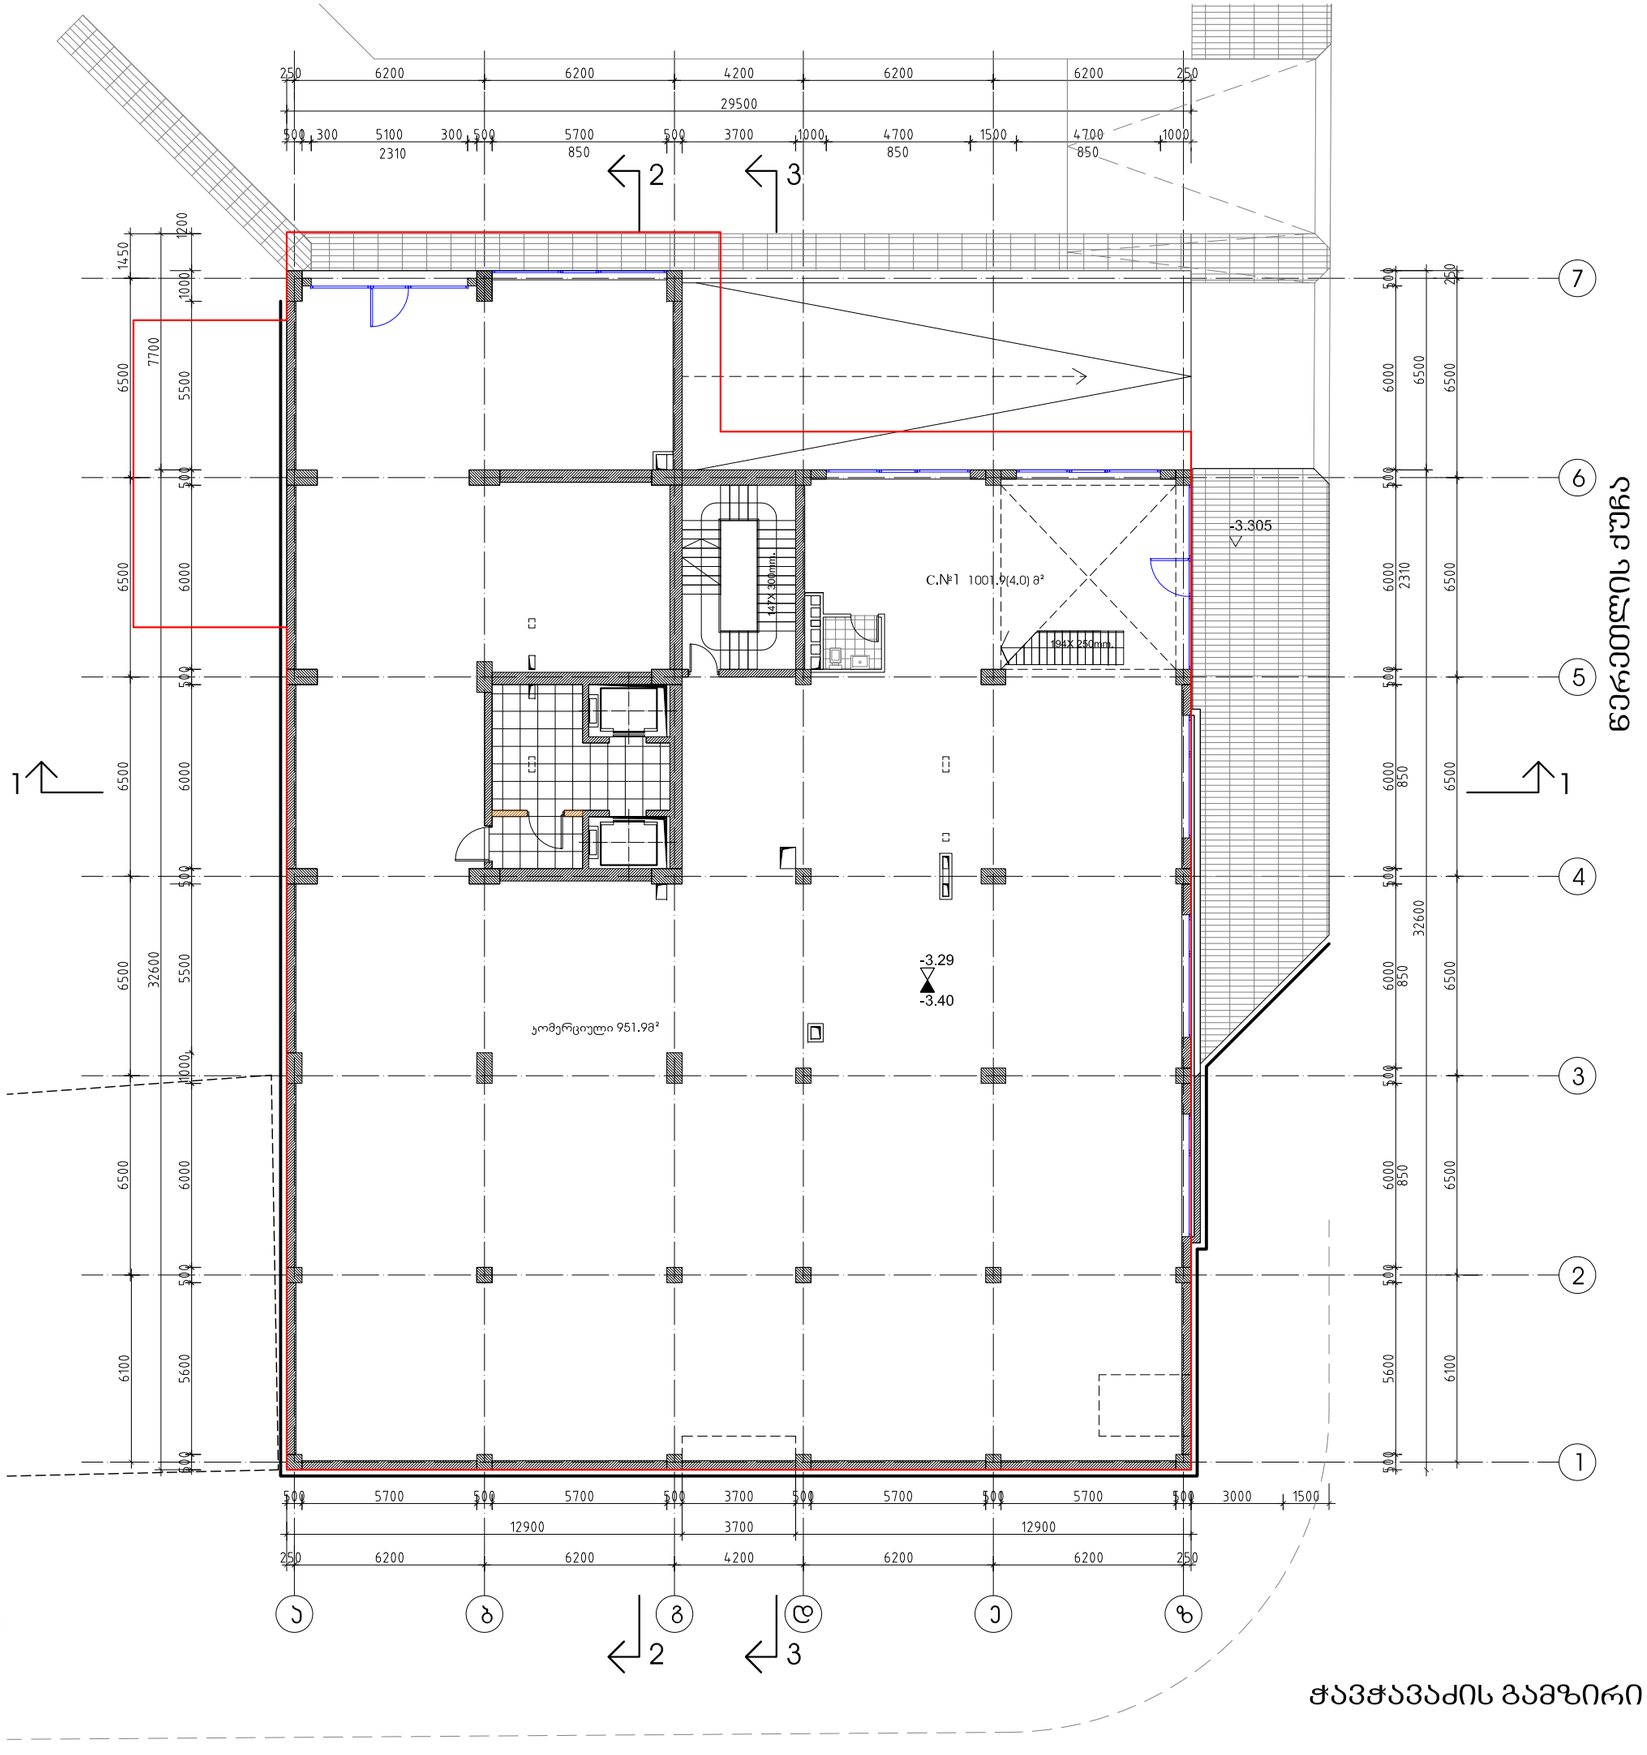

მრავალფუნქციური შენობა გ.ცერეთლის და ჭავჭავაძის გამზირის კუთხეში

ავტოსადგომის სართულის გეგმა

-3.29 ნიშნულზე

გლოკი A-B

მაშტაბი 1-200

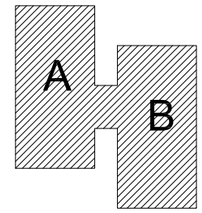

პირობითი აღნიშვნები:

0.00 კონსტრუქციული ნიშნული

0.00 მოპირკეთების ნიშნული

ცვლილებები პროექტში:

1. შეიცვალა ცოკოლის სართულის ძვით მოპირკეთება(ძვის ფილების ზომები და განაწილება)
2. შეიცვალა ცოკოლის სართულზე (-3.30 ნიშნულზე) ალუმინის კარ-ფანჯრები

არსი

არქიტექტურა და სამშენებლო მენეჯმენტი 1989 წლიდან

თბილისი აბულაძის ქ. 21 ტ(995 32) 25 31 88 / 25 19 04

www.arci.ge

თანამდებობა	სახელი.გვარი	ხელმოწერა
პრ.ხელმძღ.	გ.აბულაძე	
პრ.მთ.არქ.	რ.ჩომახიძე	
დახაზა	რ.ჩომახიძე	
შეამოწმა	თ.გაღდავაძე	

თარიღი	ფ.№/რაოდენობა	
		A3

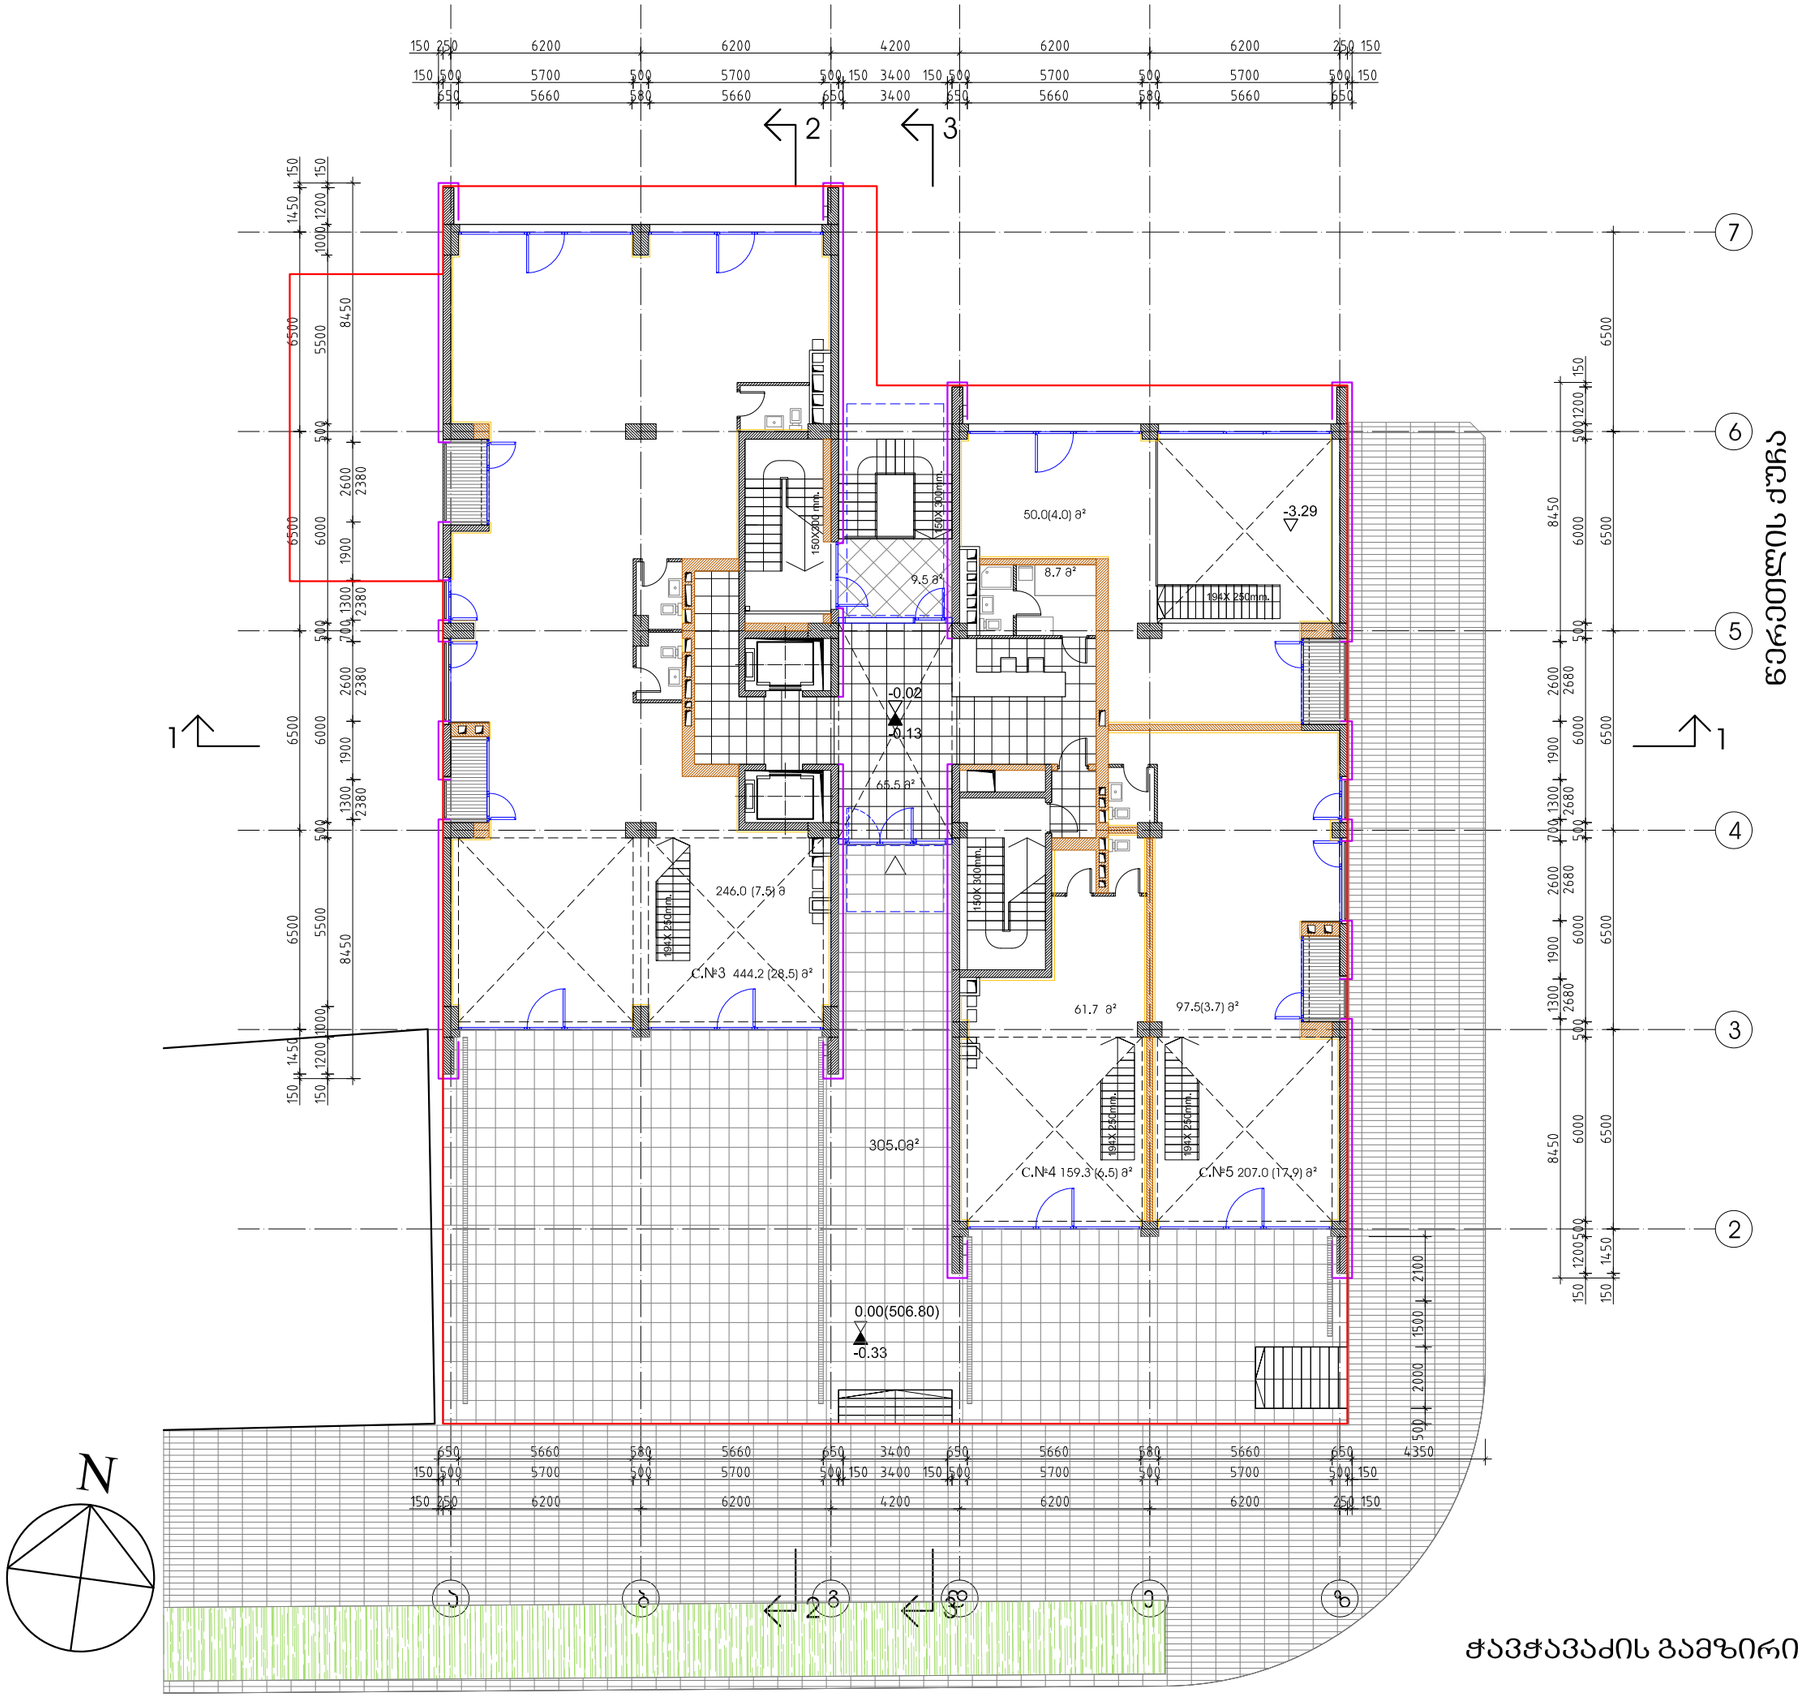

მრავალფუნქციური შენობა გ.წერეთლის და ჭავჭავაძის გამზირის კუთხეში

პირველი სართულის გეგმა

-0.02 ნიშნულზე

ბლოკი A-B

მაშტაბი 1-200

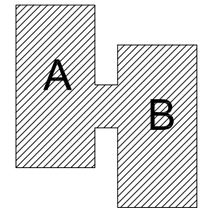

პირობითი აღნიშვნები:

0.00 კონსტრუქციული ნიშნული

0.00 მოპირკეთების ნიშნული

ცვლილებები პროექტში:

1. შენობის მოპირკეთების გამო შეიცვალა კარ-ფანჯრების და აივნების ღიობები

არსი

არქიტექტურა და სამშენებლო მენეჯმენტი 1989 წლიდან

თბილისი აბულაძის ქ. 21 ტ(995 32) 25 31 88 / 25 19 04

www.arci.ge

თანამდებობა	სახელი.გვარი	ხელმოწერა
პრ.ხელმძღ.	გ.აბულაძე	
პრ.მთ.არქ.	რ.ჩომახიძე	
დახაზა	რ.ჩომახიძე	
შეამოწმა	თ.ბალდავაძე	

თარიღი	ფ.№/რაოდენობა	A3

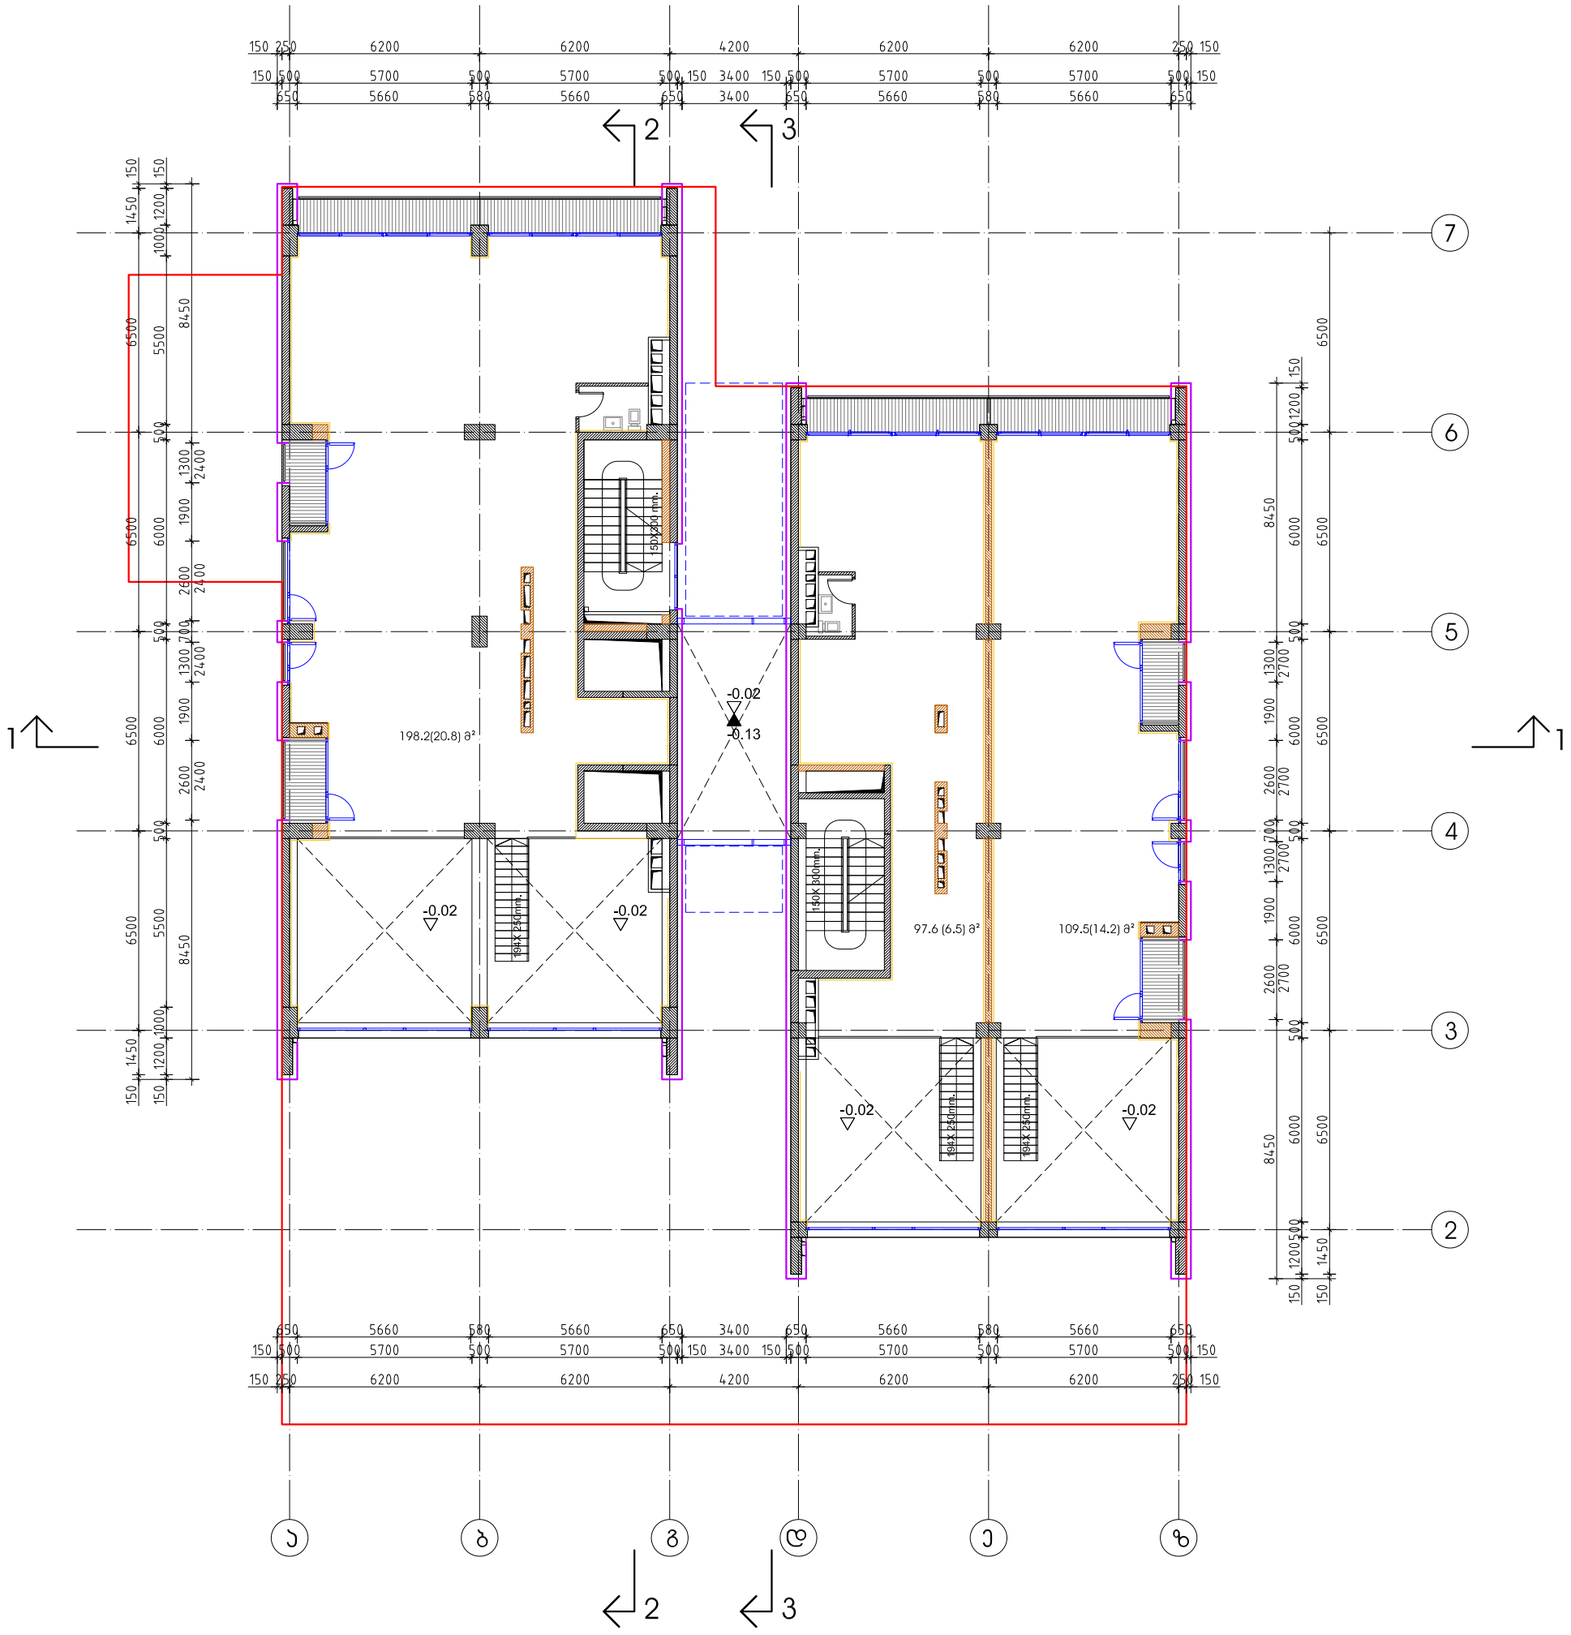

ჭავჭავაძის გამზირი

წერეთლის ქუჩა

მრავალფუნქციური შენობა გ.წერეთლის და ჭავჭავაძის გამზირის კუთხეში

მეორე სართულის გეგმა

3.28 ნიშნულზე

ბლოკი A-B

მაშტაბი 1-200

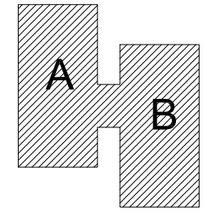

პირობითი აღნიშვნები:

0.00 კონსტრუქციული ნიშნული

0.00 მოპირკეთების ნიშნული

ცვლილებები პროექტში:

1. შენობის მოპირკეთების გამო შეიცვალა კარ-ფანჯრების და აივნების ღიობები

არსი

არქიტექტურა და სამშენებლო მენეჯმენტი

1989 წლიდან

თბილისი აბულაძის ქ. 21 ტ(995 32) 25 31 88 / 25 19 04

www.arci.ge

თანამდებობა	სახელი.გვარი	ხელმოწერა
პრ.ხელმძღ.	გ.აბულაძე	
პრ.მთ.არქ.	რ.ჩომახიძე	
დახაზა	რ.ჩომახიძე	
შეამოწმა	თ.გაღდავაძე	

თარიღი	ფ.№/რაოდენობა	A3

მრავალფუნქციური შენობა გ.წერეთლის და ჭავჭავაძის გამზირის კუთხეში

მესამე სართულის გეგმა
6.58 ნიშნულზე

ბლოკი A-B
მაშტაბი 1-200

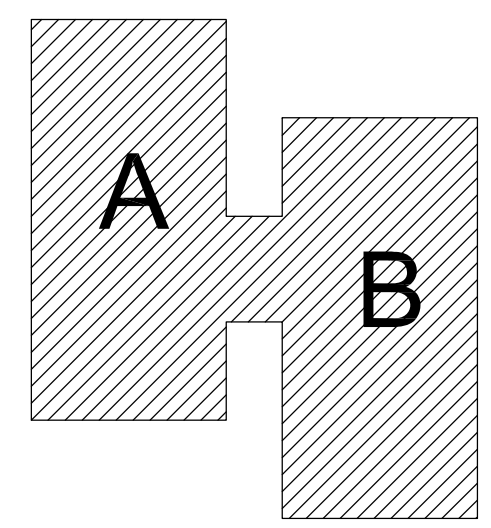

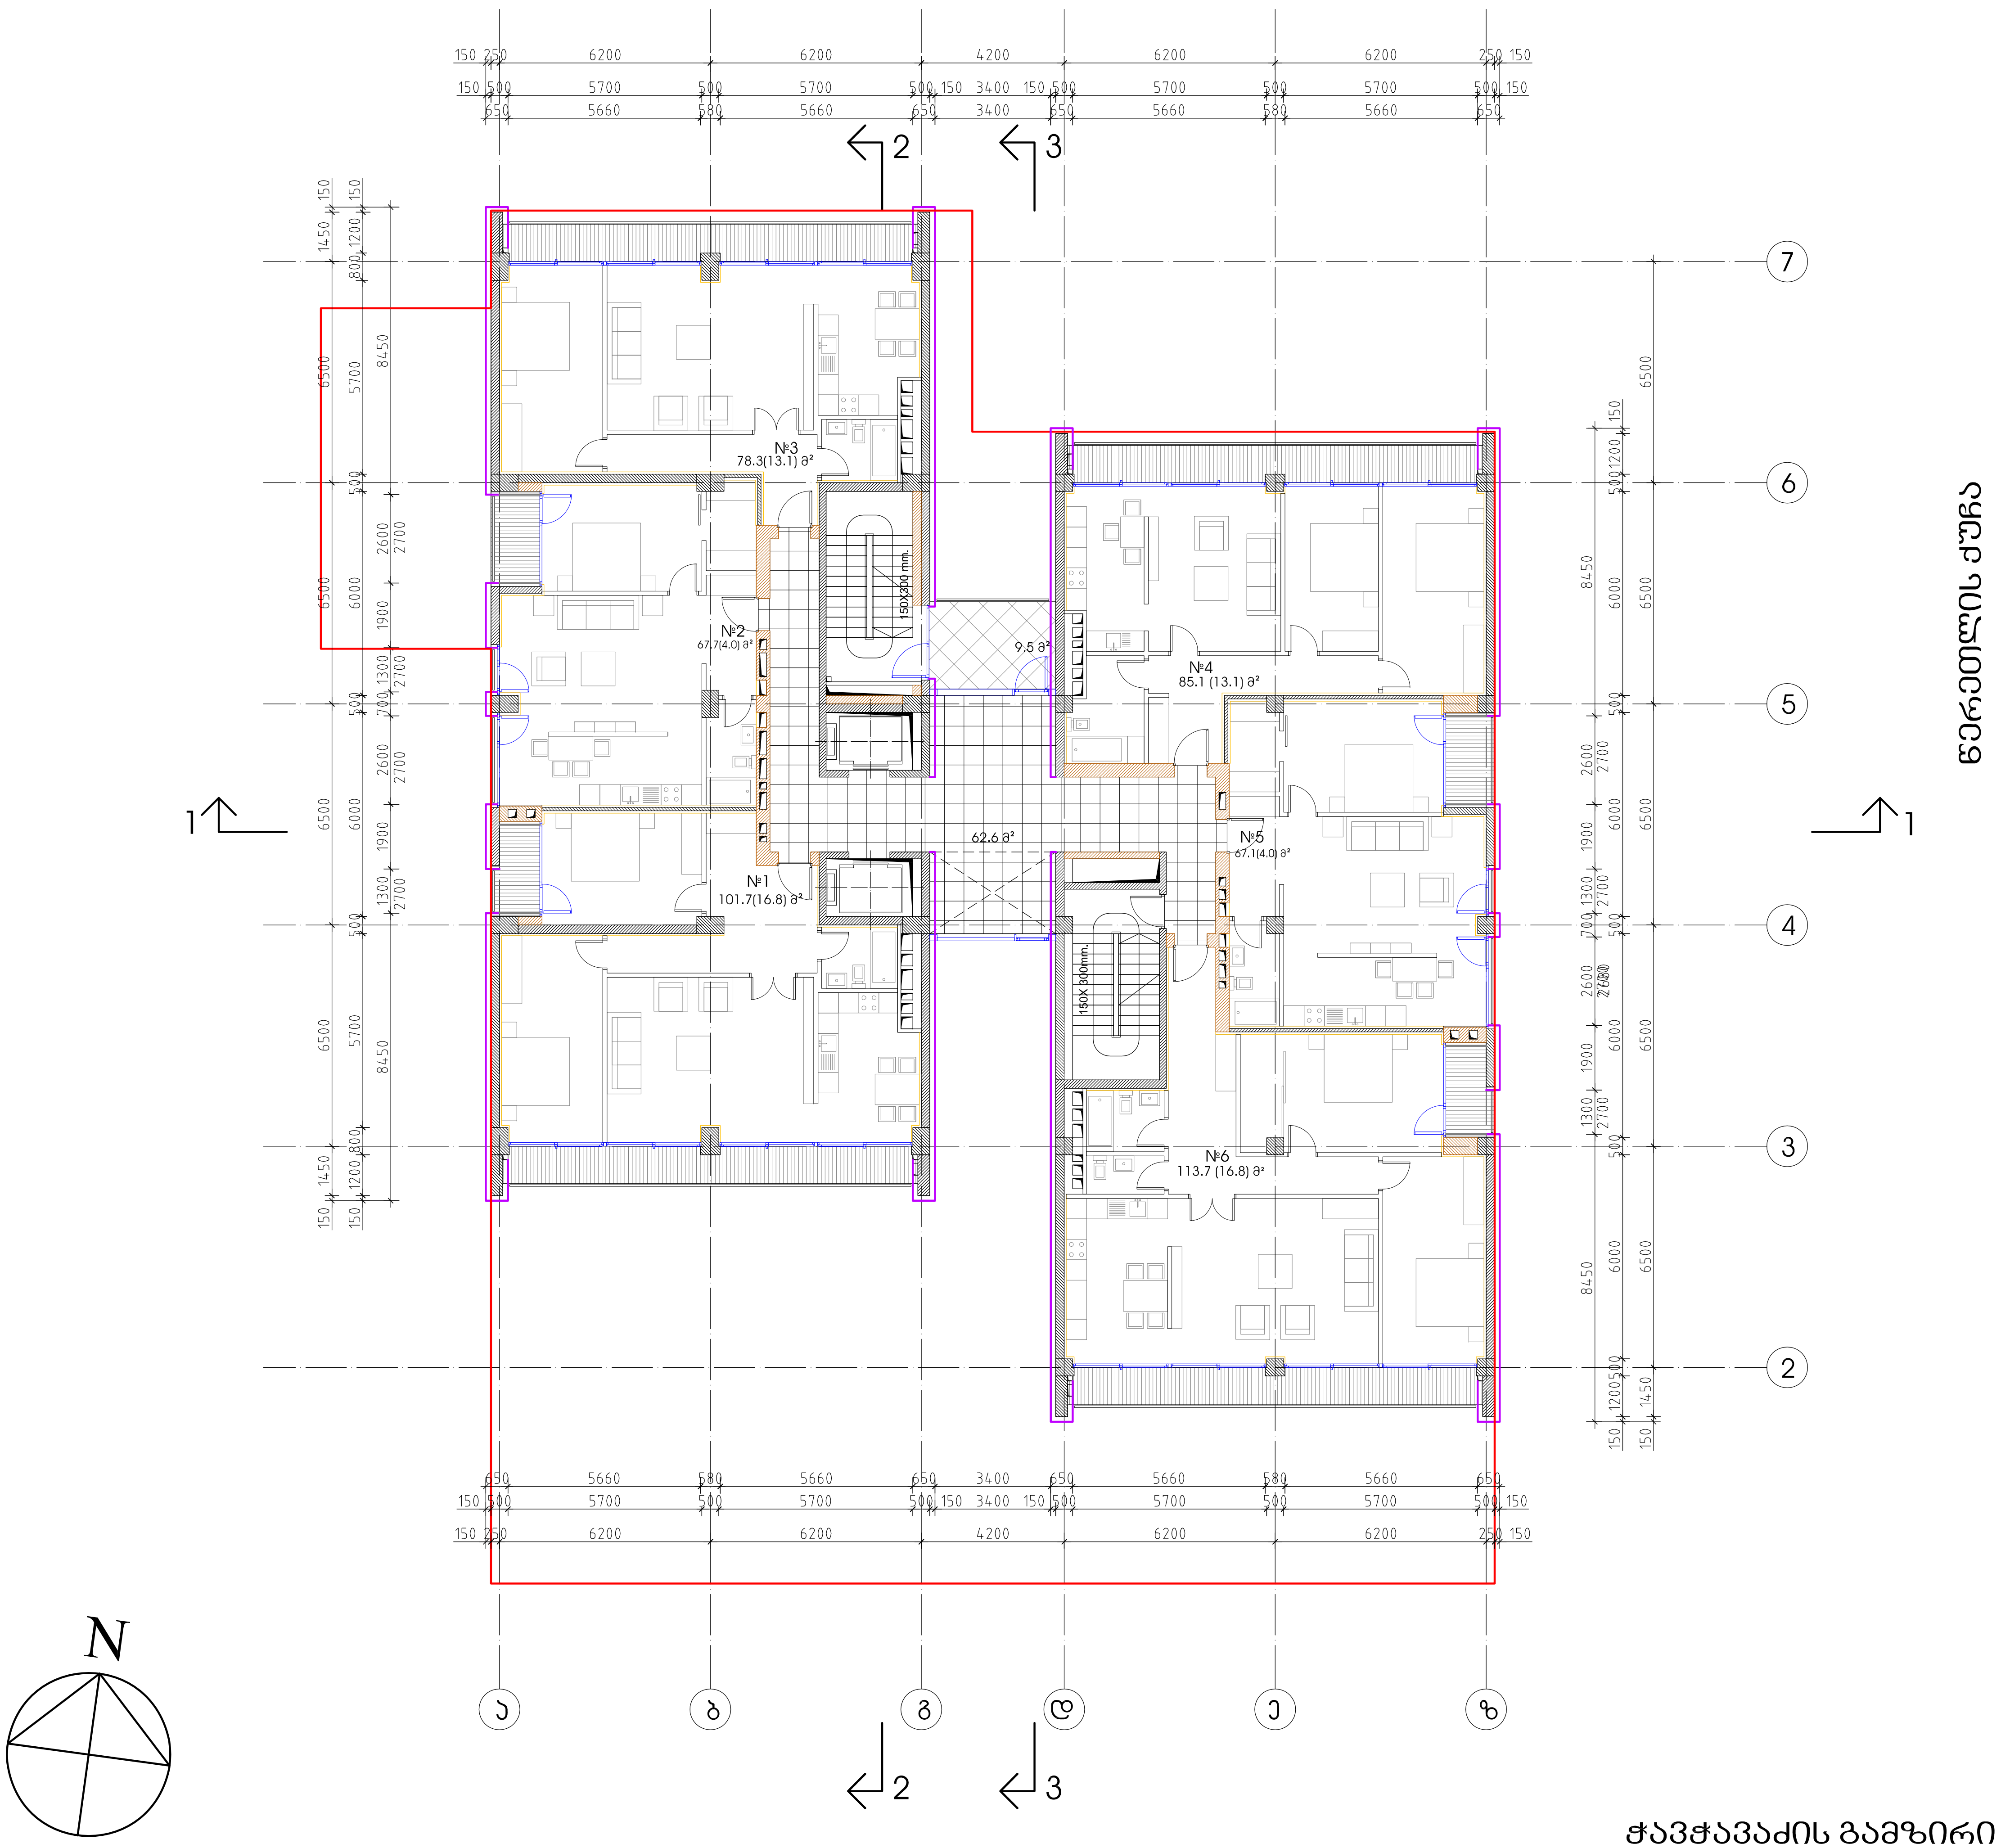

პირობითი აღნიშვნები:

0.00 ▼ კონსტრუქციული ნიშნული
0.00 ▽ მოპირკეთების ნიშნული

ცვლილებები პროექტში:

1. შენობის მოპირკეთების გამო შეიცვალა კარ-ფანჯრების და აივნების ღიობები

არსი
არქიტექტურა და სამშენებლო მენეჯმენტი
1989 წლიდან

თბილისი აბულაძის ქ. 21 ტ(995 32) 25 31 88 / 25 19 04
www.arci.ge

თანამდებობა	სახელი.გვარი	ხელმოწერა
პრ.ხელმძღ.	გ.აბულაძე	
პრ.მთ.არქ.	რ.ჩომახიძე	
დახაზა	რ.ჩომახიძე	
შეამოწმა	თ.ბალდავაძე	

თარიღი	ფ.№/რაოდენობა	A3

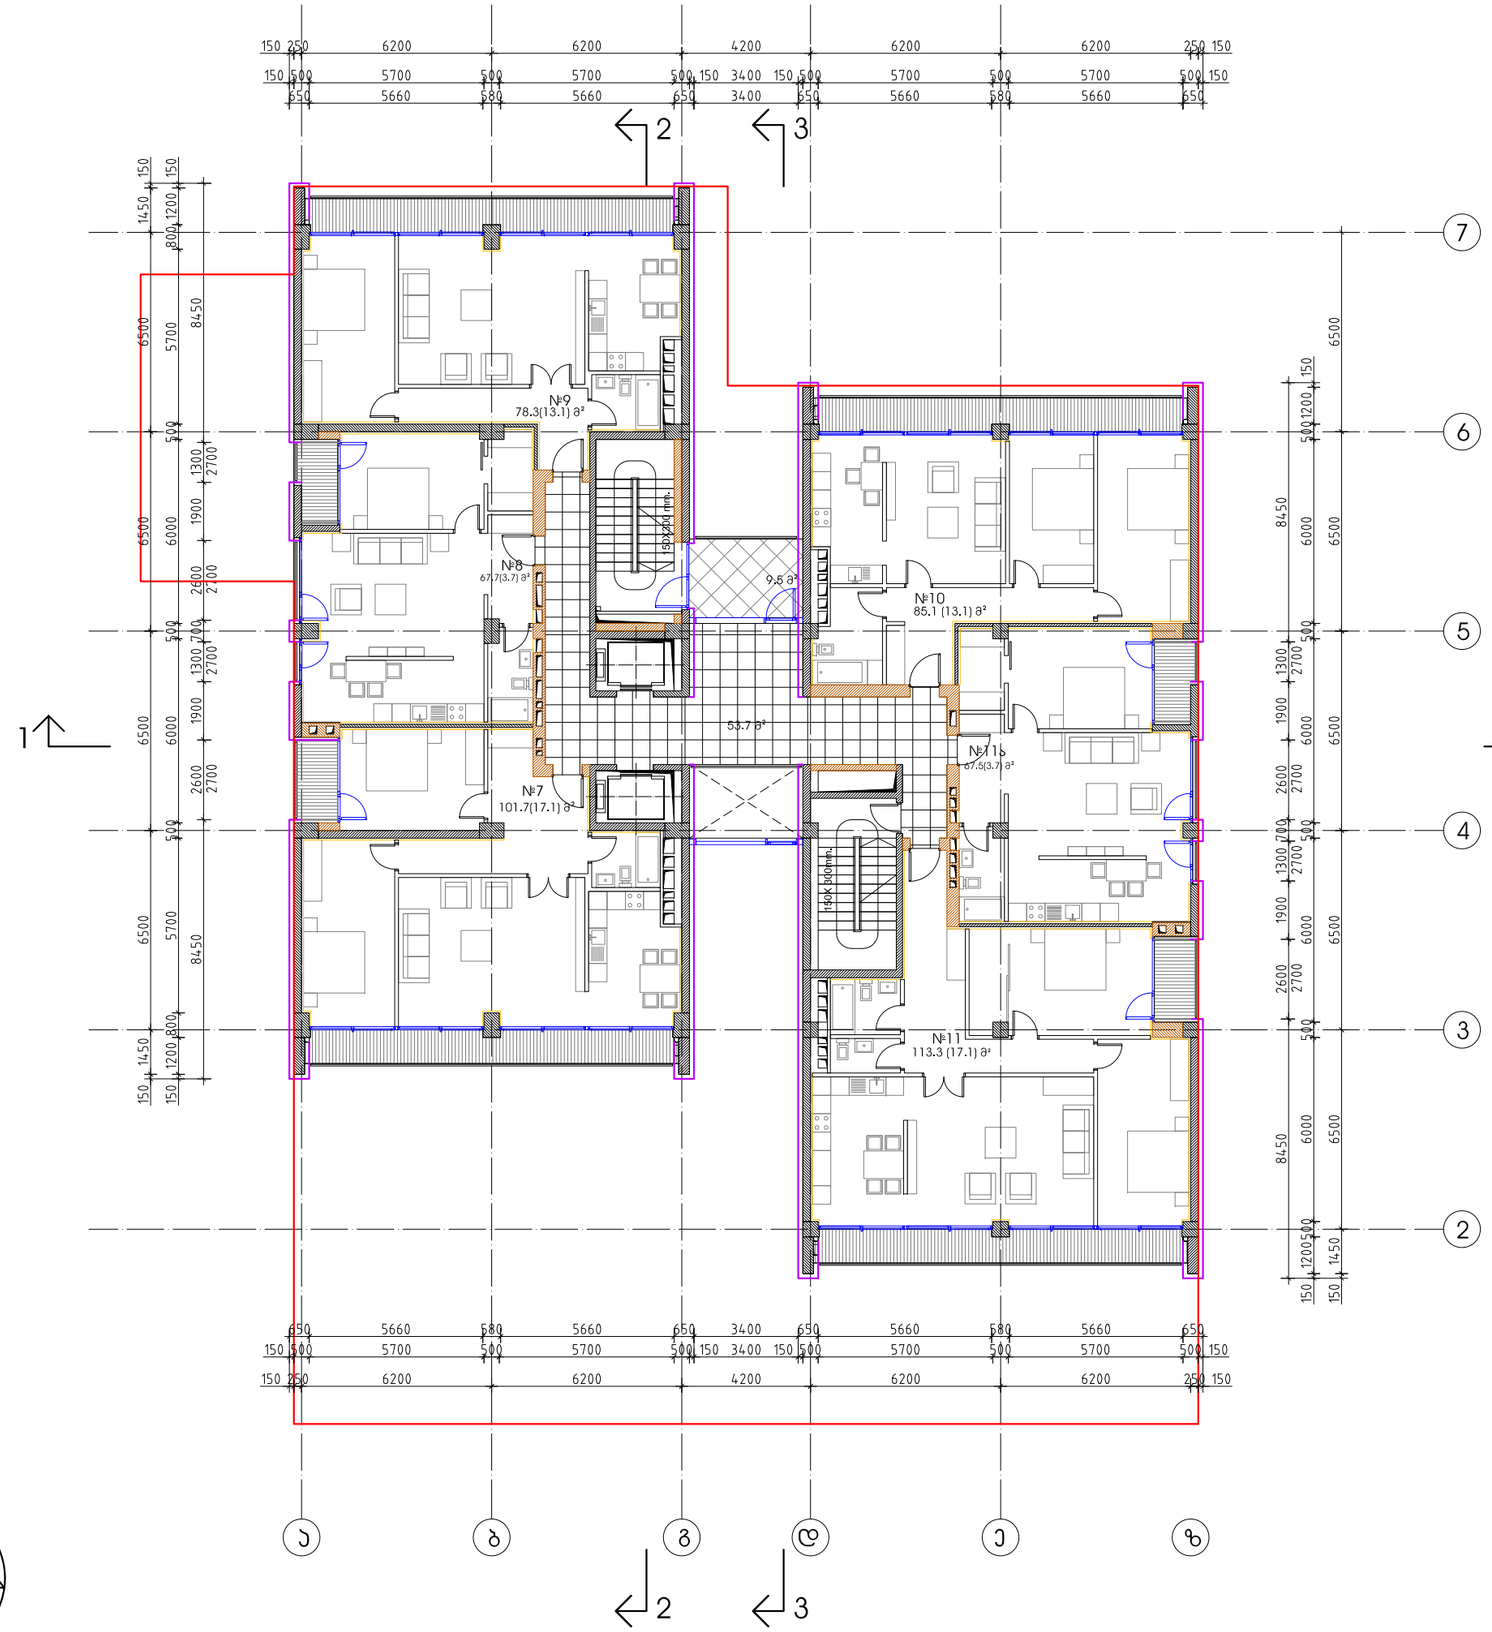

მრავალფუნქციური შენობა გ.ნერეთლის და ჭავჭავაძის გამზირის კუთხეში

მეოთხე სართულის გეგმა

9.88 ნიშნულზე

ბლოკი A-B

მაშტაბი 1-200

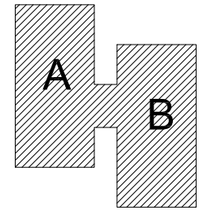

პირობითი აღნიშვნები:

0.00 კონსტრუქციული ნიშნული

0.00 მოპირკეთების ნიშნული

ცვლილებები პროექტში:

1. შენობის მოპირკეთების გამო შეიცვალა კარ-ფანჯრების და აივნების ღიობები

არსი
არქიტექტურა და სამშენებლო მენეჯმენტი
1989 წლიდან
თბილისი აბულაძის ქ. 21 ტ(995 32) 25 31 88 / 25 19 04
www.arci.ge

თანამდებობა	სახელი.გვარი	ხელმოწერა
პრ.ხელმძღ.	გ.აბულაძე	
პრ.მთ.არქ.	რ.ჩომახიძე	
დახაზა	რ.ჩომახიძე	
შეამოწმა	თ.გაღდავაძე	

თარიღი	ფ.№/რაოდენობა	
		A3

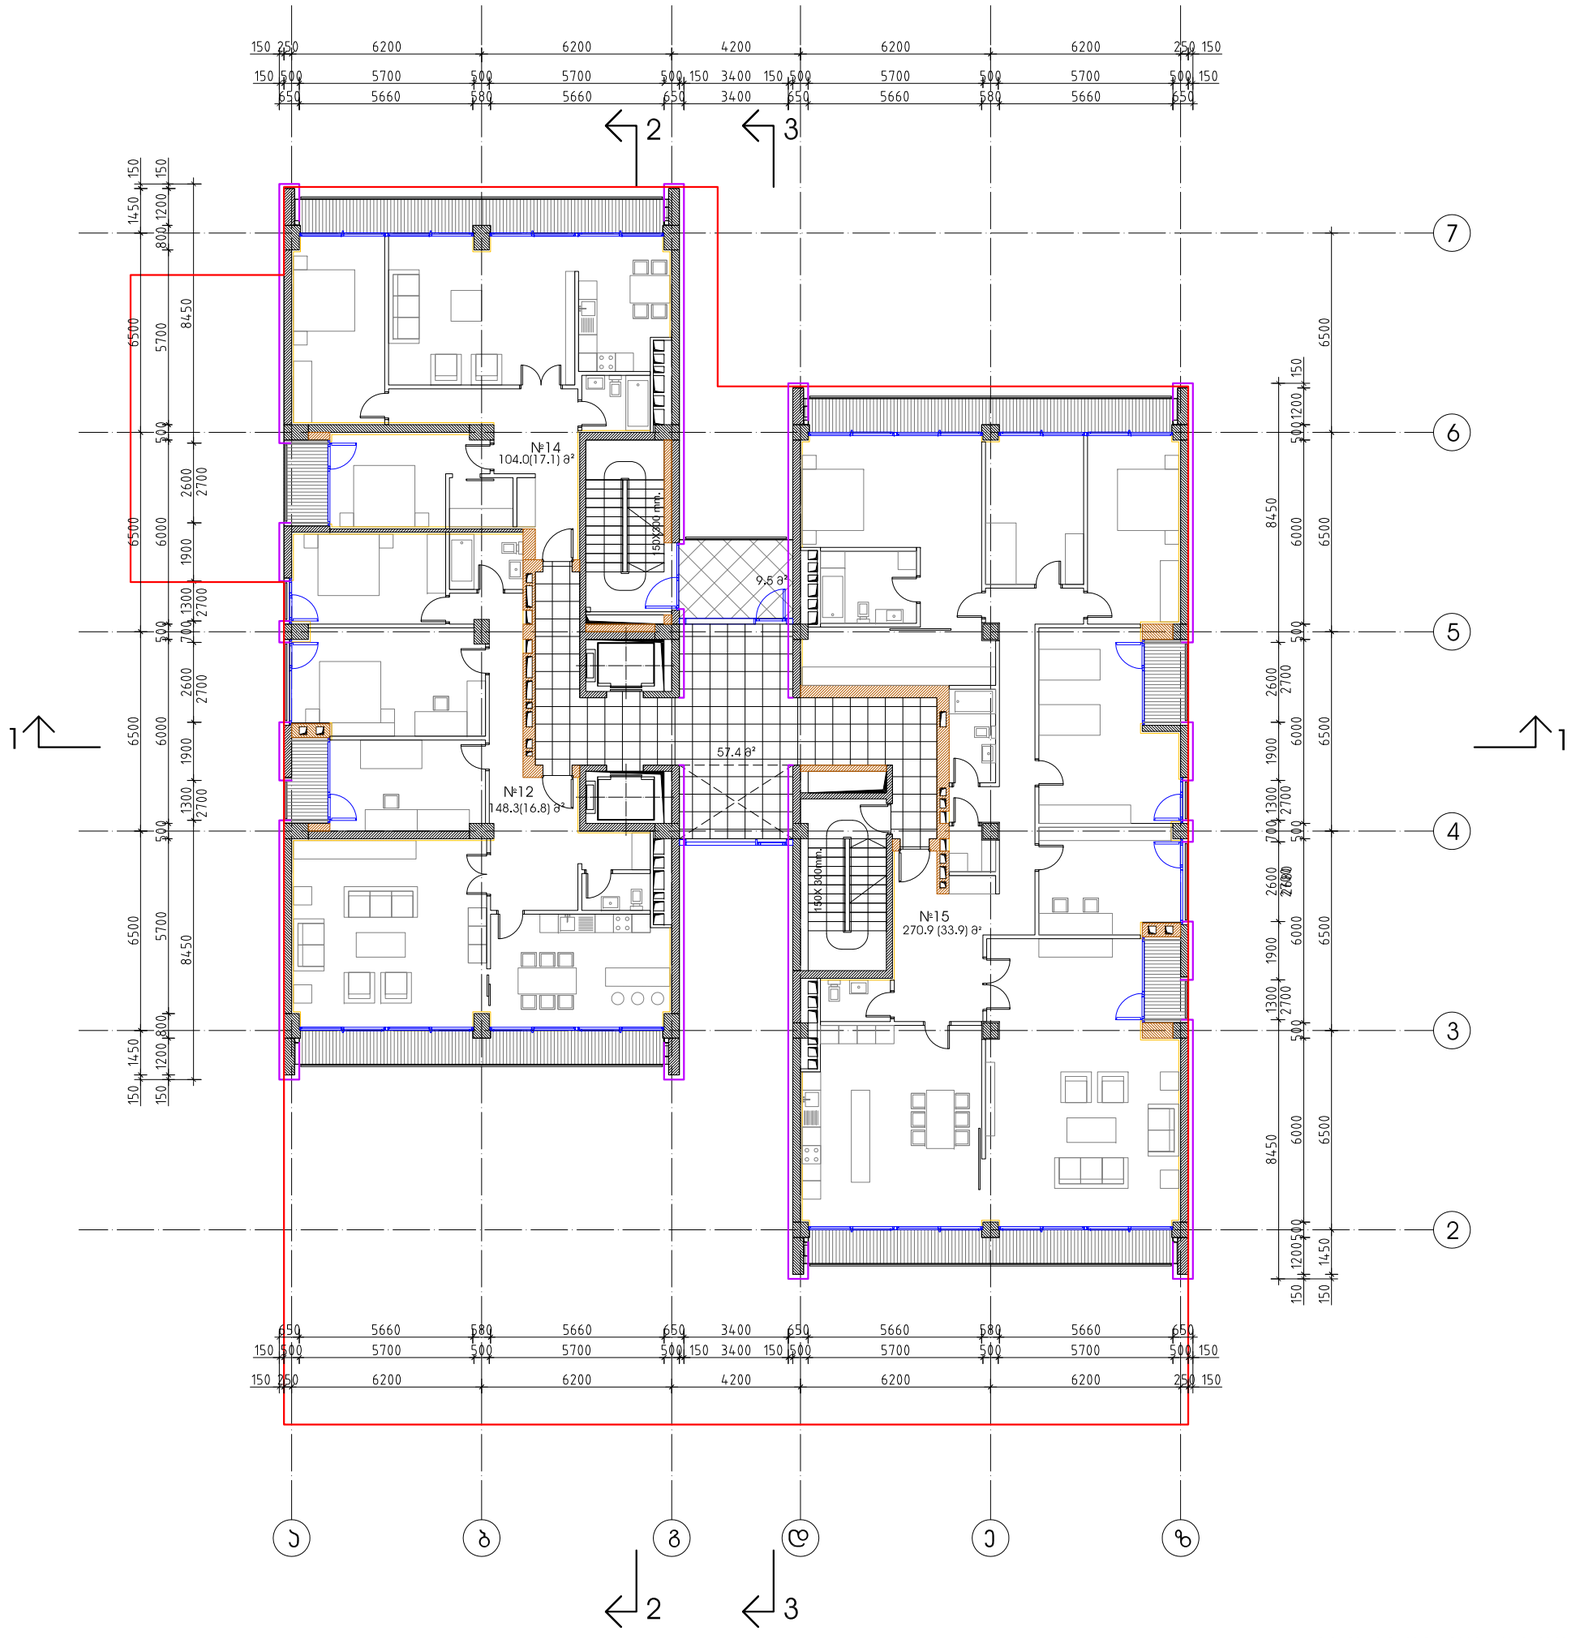

ჭავჭავაძის გამზირი

წერეთლის ქუჩა

მრავალფუნქციური შენობა გ.წერეთლის და ჭავჭავაძის გამზირის კუთხეში

მეხუთე სართულის გეგმა

13.18 ნიშნულზე

ბლოკი A-B

მაშტაბი 1-200

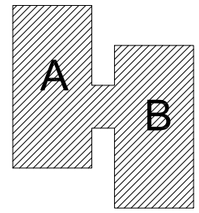

პირობითი აღნიშვნები:

0.00 კონსტრუქციული ნიშნული

0.00 მოპირკეთების ნიშნული

ცვლილებები პროექტში:

1. შენობის მოპირკეთების გამო შეიცვალა კარ-ფანჯრების და აივნების ღიობები

არსი
არქიტექტურა და სამშენებლო მენეჯმენტი
1989 წლიდან
თბილისი აბულაძის ქ. 21 ტ(995 32) 25 31 88 / 25 19 04
www.arci.ge

თანამდებობა	სახელი.გვარი	ხელმოწერა
პრ.ხელმძღ.	გ.აბულაძე	
პრ.მთ.არქ.	რ.ჩომახიძე	
დახაზა	რ.ჩომახიძე	
შეამოწმა	თ.გაღდავაძე	

თარიღი	ფ.№/რაოდენობა	A3

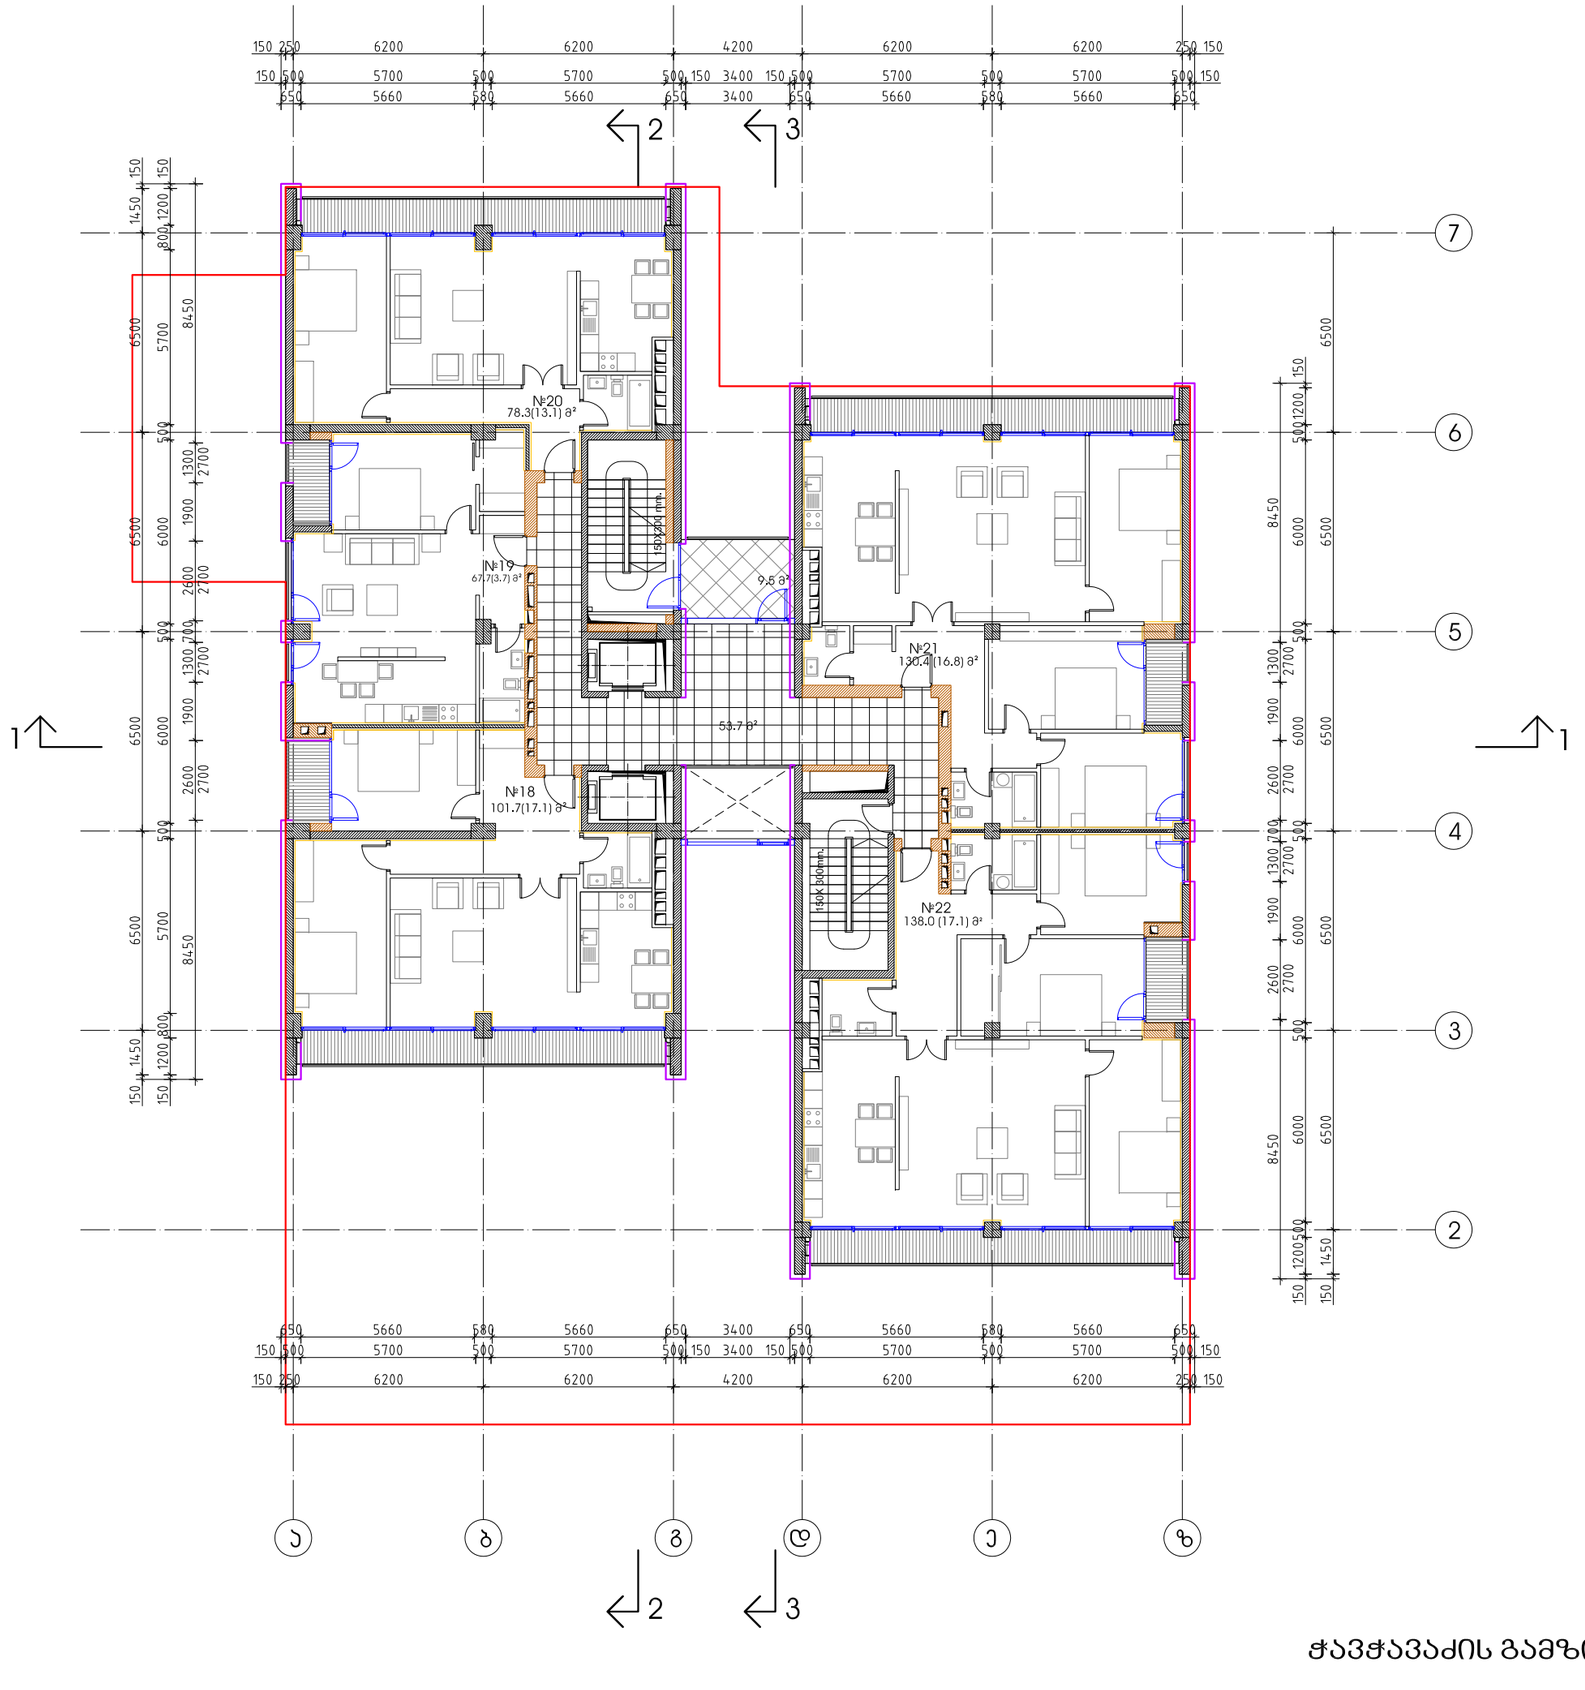

მრავალფუნქციური შენობა გ.წერეთლის და ჭავჭავაძის გამზირის კუთხეში

მეექვსე სართულის გეგმა

16.48 ნიშნულზე

ბლოკი A-B

მაშტაბი 1-200

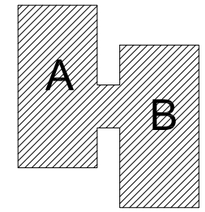

პირობითი აღნიშვნები:

0.00 კონსტრუქციული ნიშნული

0.00 მოპირკეთების ნიშნული

ცვლილებები პროექტში:

1. შენობის მოპირკეთების გამო შეიცვალა კარ-ფანჯრების და აივნების ღიობები

არსი

არქიტექტურა და სამშენებლო მენეჯმენტი

1989 წლიდან

თბილისი აბულაძის ქ. 21 ტ(995 32) 25 31 88 / 25 19 04

www.arci.ge

თანამდებობა	სახელი.გვარი	ხელმოწერა
პრ.ხელმძღ.	გ.აბულაძე	
პრ.მთ.არქ.	რ.ჩომახიძე	
დახაზა	რ.ჩომახიძე	
შეამოწმა	თ.გალდავაძე	

თარიღი	ფ.№/რაოდენობა	
		A3

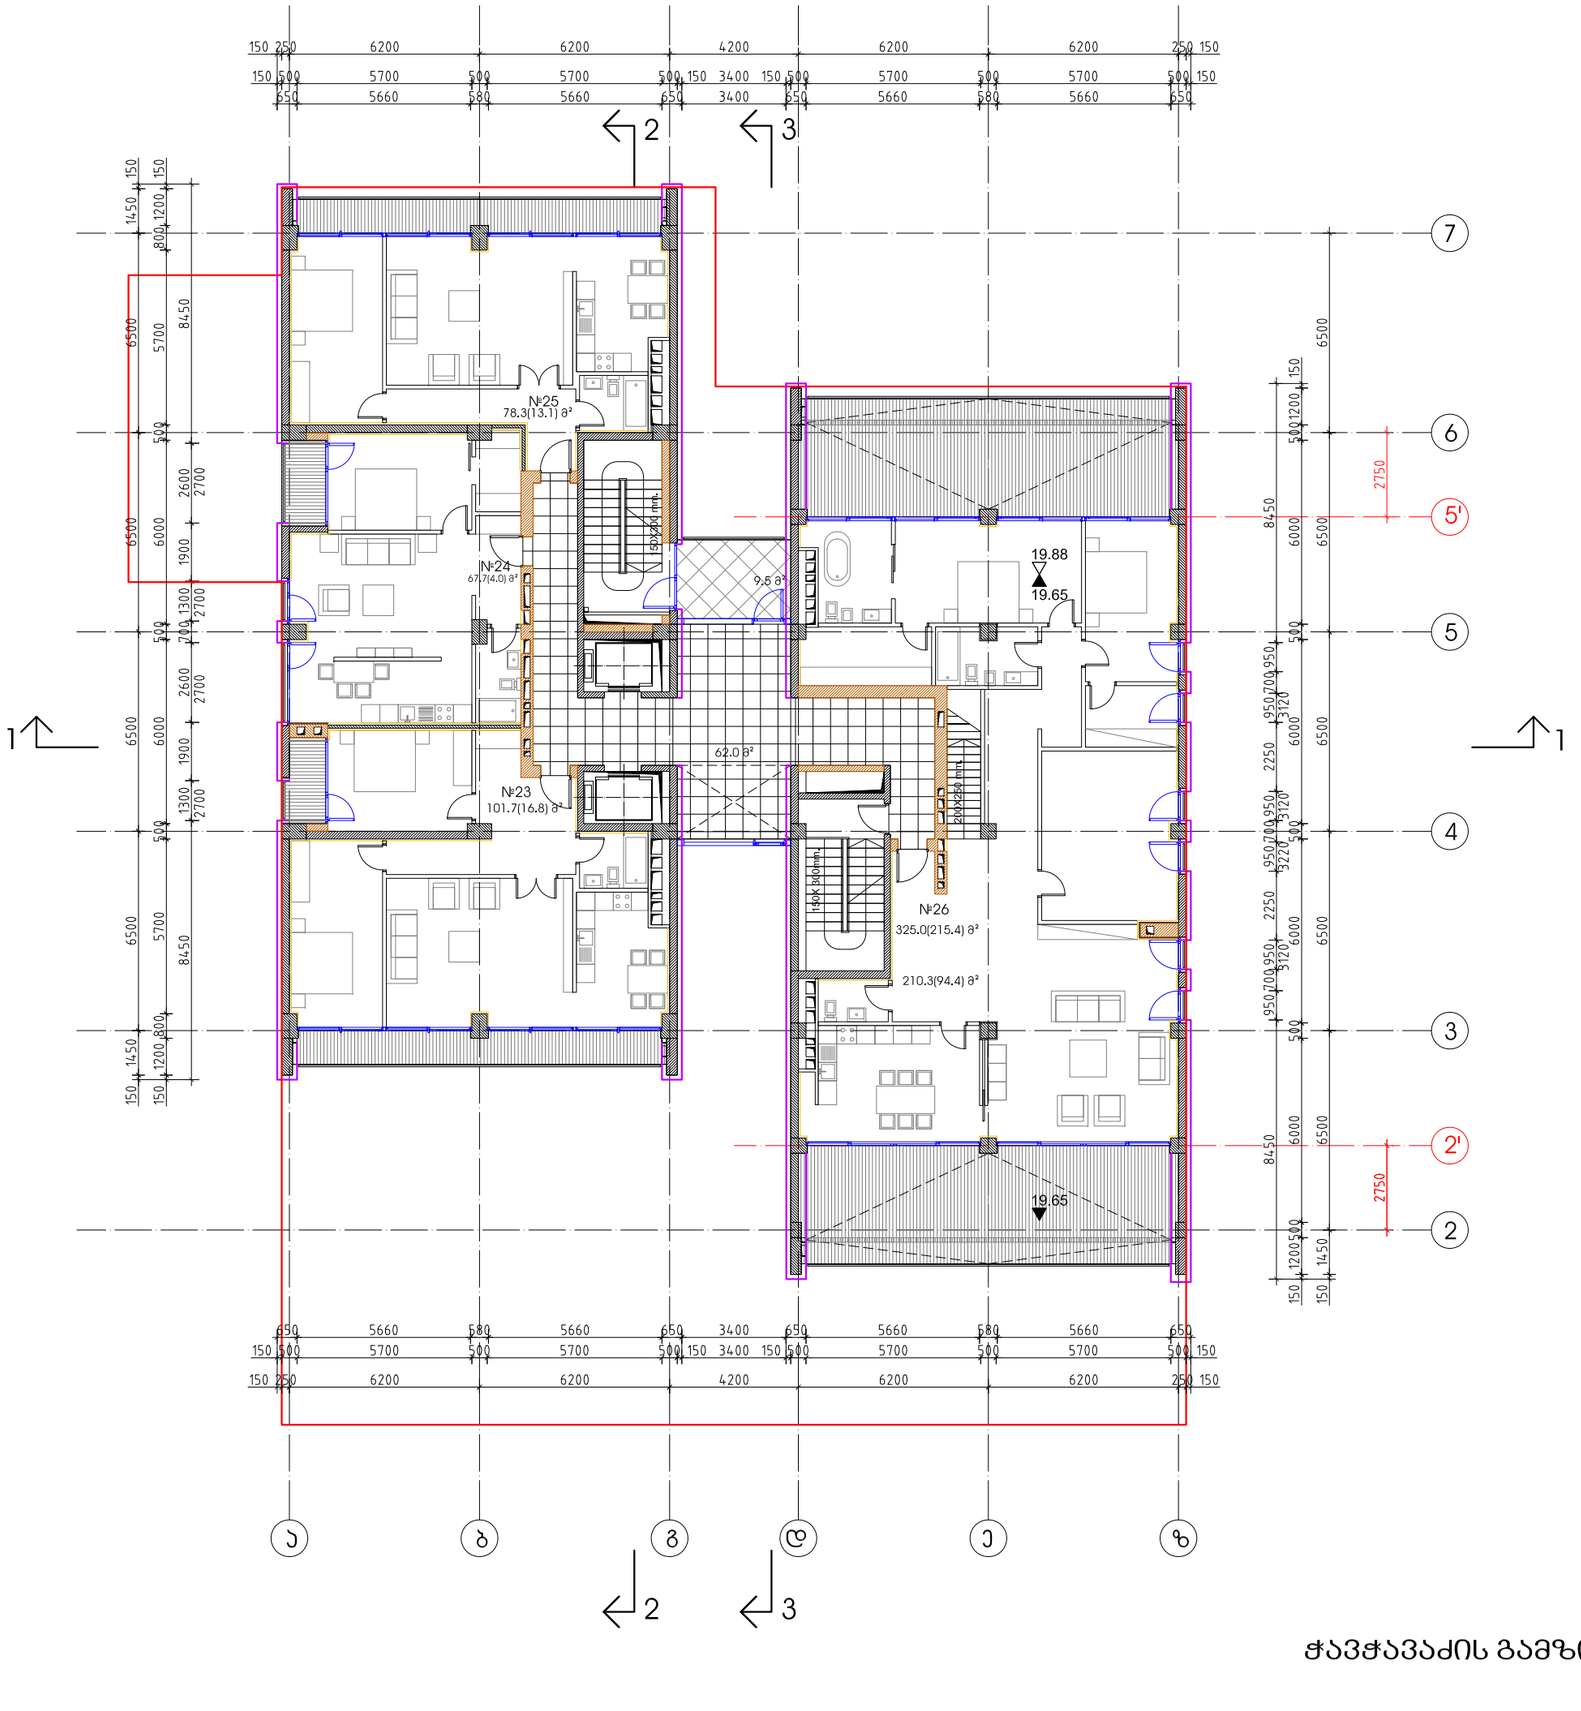

N

მრავალფუნქციური შენობა გ.წერეთლის და ჭავჭავაძის გამზირის კუთხეში

მეშვიდე სართულის გეგმა

19.78/19.88 ნიშნულზე

ბლოკი A-B

მაშტაბი 1-200

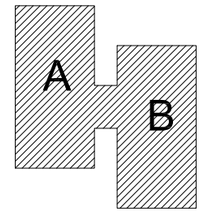

პირობითი აღნიშვნები:

0.00 კონსტრუქციული ნიშნული

0.00 მოპირკეთების ნიშნული

ცვლილებები პროექტში:

1. შენობის მოპირკეთების გამო შეიცვალა კარ-ფანჯრების და აივნების ღიობები

არსი

არქიტექტურა და სამშენებლო მენეჯმენტი

1989 წლიდან

თბილისი აბულაძის ქ. 21 ტ(995 32) 25 31 88 / 25 19 04

www.arci.ge

თანამდებობა	სახელი.გვარი	ხელმოწერა
პრ.ხელმძღ.	გ.აბულაძე	
პრ.მთ.არქ.	რ.ჩომახიძე	
დახაზა	რ.ჩომახიძე	
შეამოწმა	თ.გაღდავაძე	

თარიღი	ფ.№/რაოდენობა	
		A3

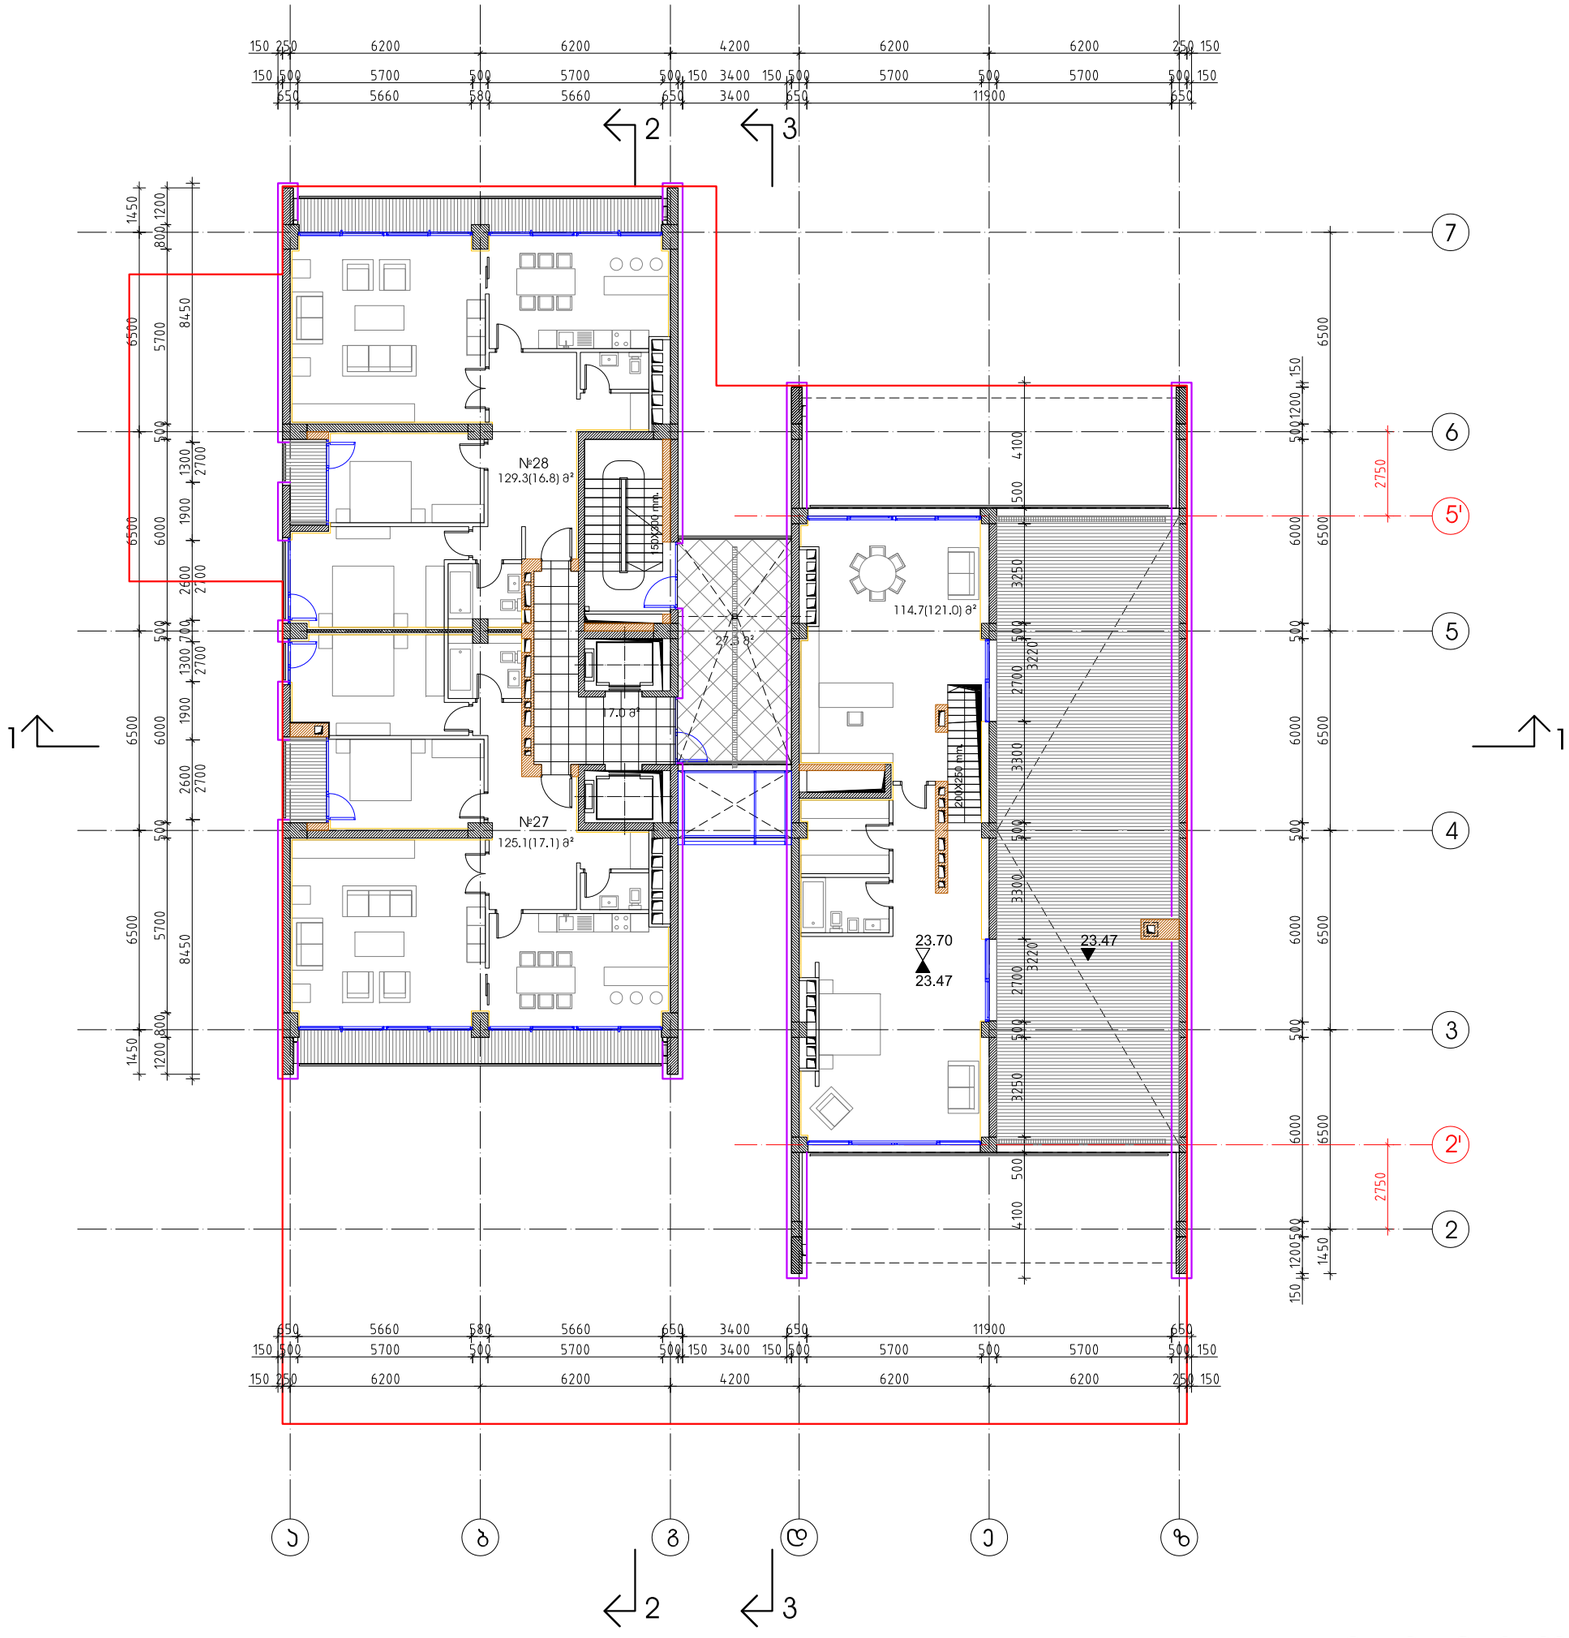

მრავალფუნქციური შენობა გ.ცერეთლის და ჭავჭავაძის გამზირის კუთხეში

მერვე სართულის გეგმა

23.08/23.70 ნიშნულზე

ბლოკი A-B

მაშტაბი 1-200

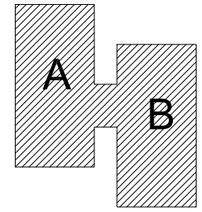

პირობითი აღნიშვნები:

0.00 კონსტრუქციული ნიშნული

0.00 მოპირკეთების ნიშნული

ცვლილებები პროექტში:

1. შენობის მოპირკეთების გამო შეიცვალა კარ-ფანჯრების და აივნების ღიობები

არსი

არქიტექტურა და სამშენებლო მენეჯმენტი

1989 წლიდან

თბილისი აბულაძის ქ. 21 ტ(995 32) 25 31 88 / 25 19 04

www.arci.ge

თანამდებობა	სახელი.გვარი	ხელმოწერა
პრ.ხელმძღ.	გ.აბულაძე	
პრ.მთ.არქ.	რ.ჩომახიძე	
დახაზა	რ.ჩომახიძე	
შეამოწმა	თ.გალდავაძე	

თარიღი	ფ.№/რაოდენობა	A3

მრავალფუნქციური შენობა გ.წერეთლის და ჭავჭავაძის გამზირის კუთხეში

მეცხრე სართულის გეგმა

26.38 ნიშნულზე

ბლოკი A-B

მაშტაბი 1-200

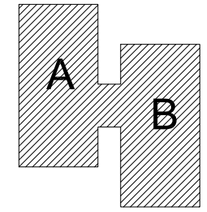

პირობითი აღნიშვნები:

0.00 კონსტრუქციული ნიშნული

0.00 მოპირკეთების ნიშნული

ცვლილებები პროექტში:

1. შენობის მოპირკეთების გამო შეიცვალა კარ-ფანჯრების და აივნების ღიობები

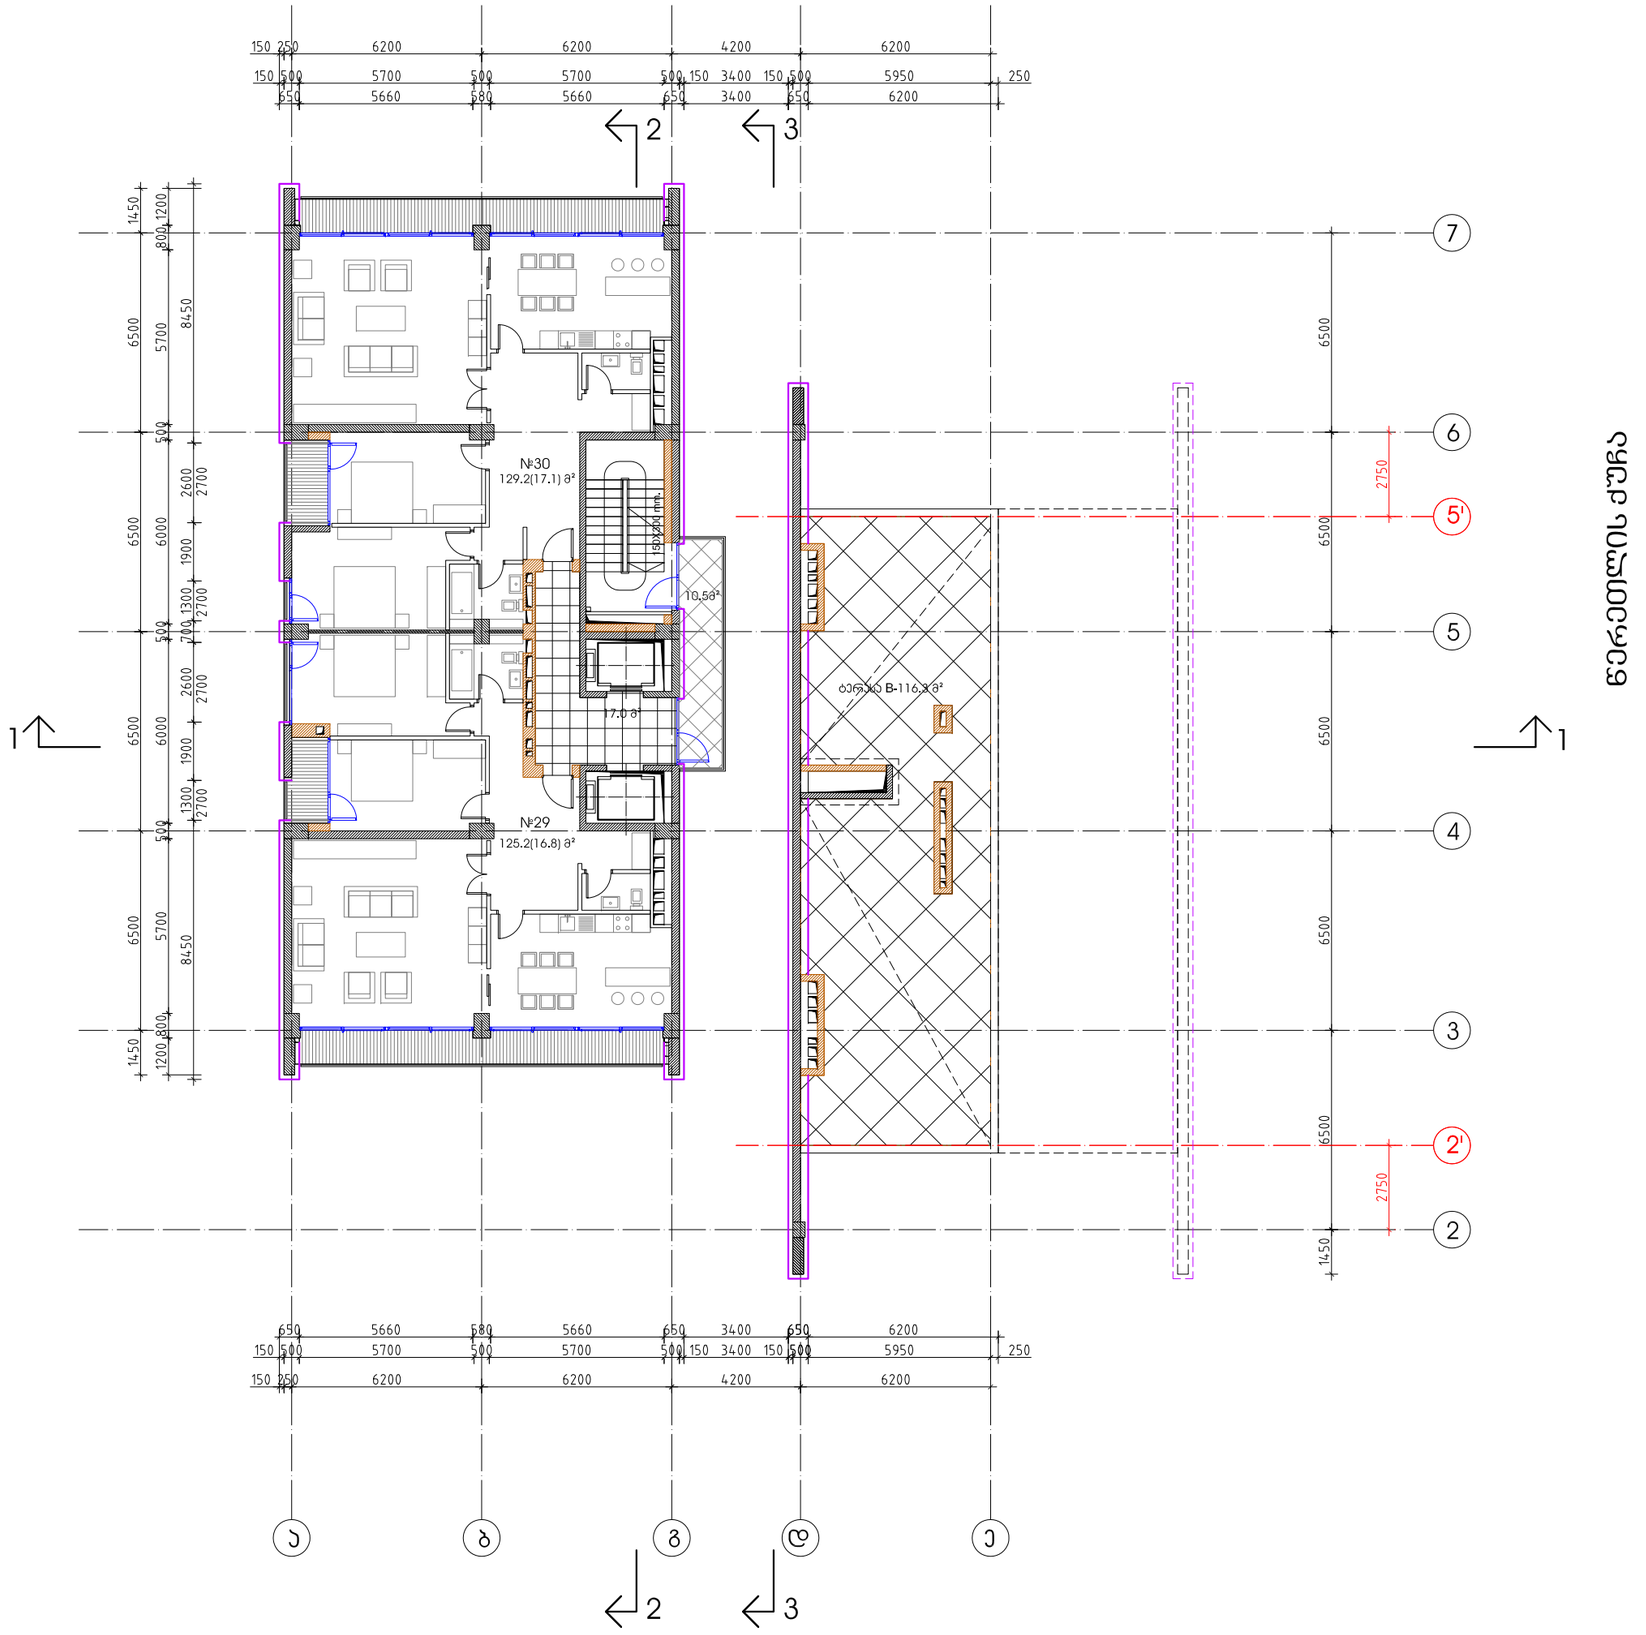

N

ჭავჭავაძის გამზირი

არსი
არქიტექტურა და სამშენებლო მენეჯმენტი
1989 წლიდან
თბილისი აბულაძის ქ. 21 ტ(995 32) 25 31 88 / 25 19 04
www.arci.ge

თანამდებობა	სახელი.გვარი	ხელმოწერა
პრ.ხელმძღ.	გ.აბულაძე	
პრ.მთ.არქ.	რ.ჩომახიძე	
დახაზა	რ.ჩომახიძე	
შეამოწმა	თ.გაღდავაძე	

თარიღი	ფ.№/რაოდენობა	
		A3

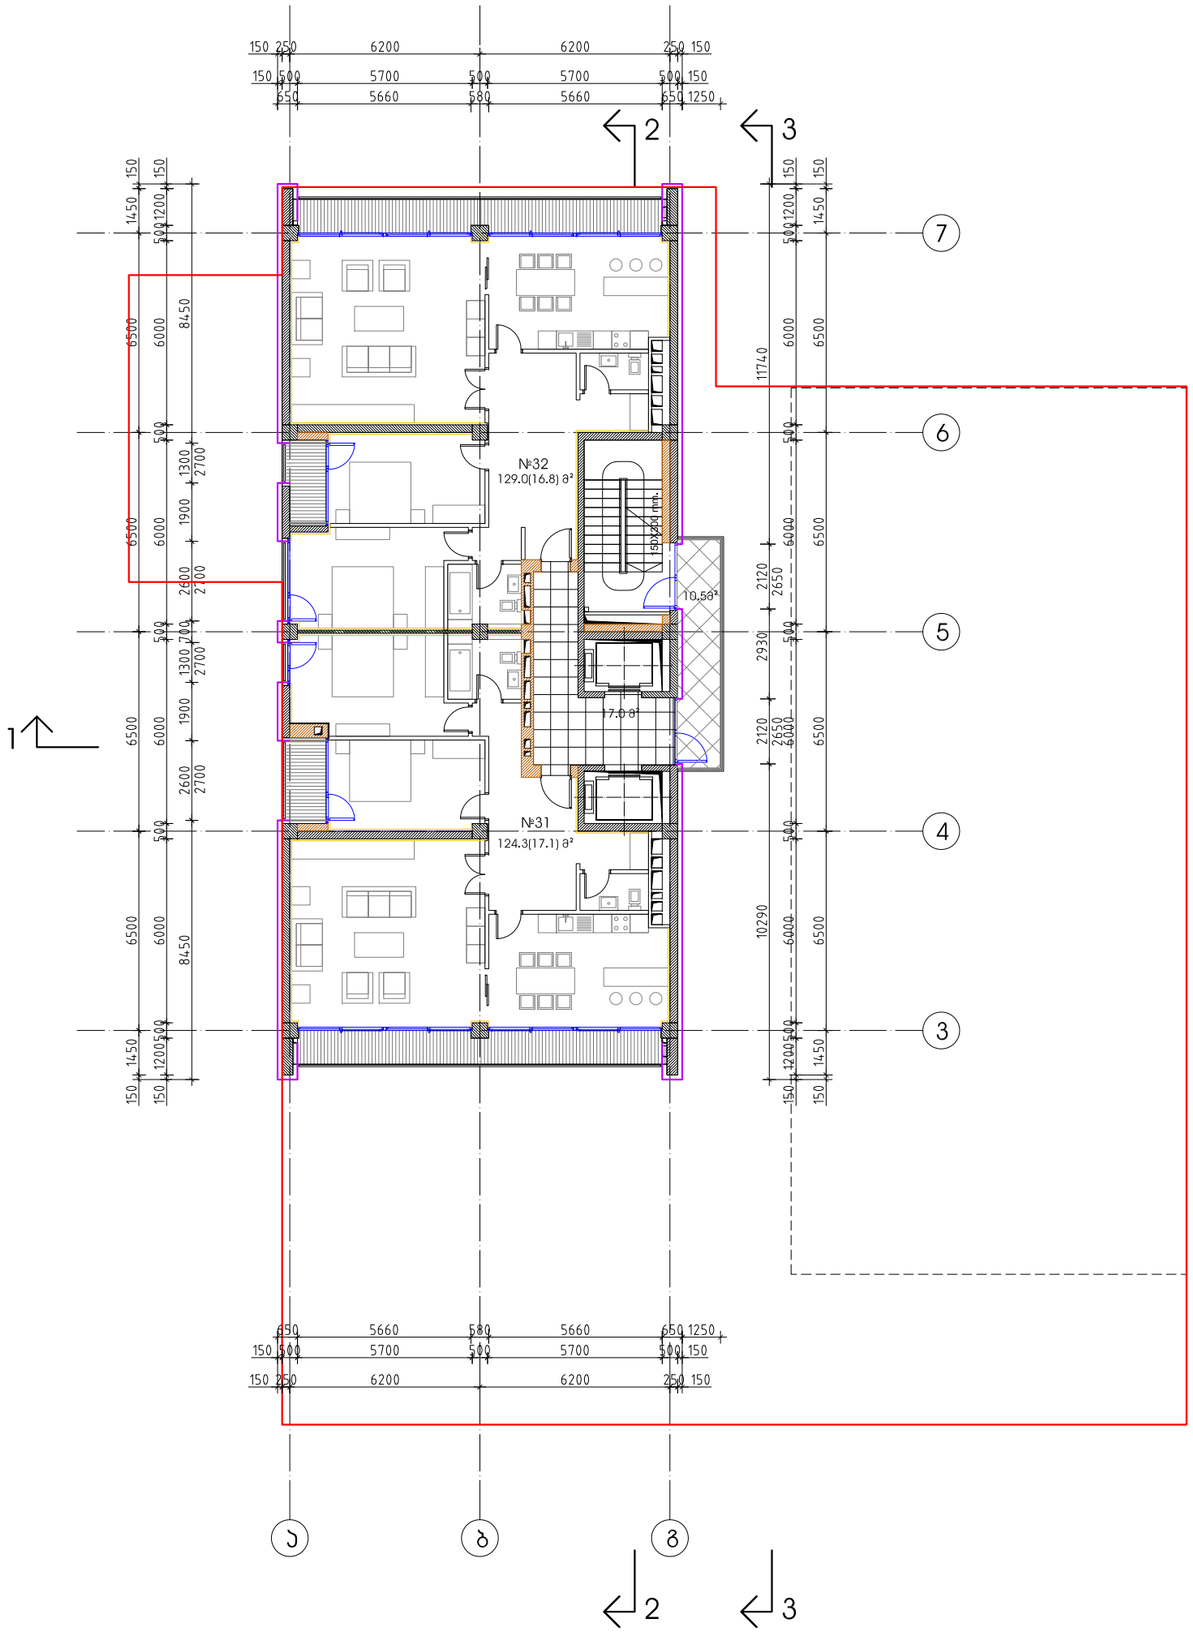

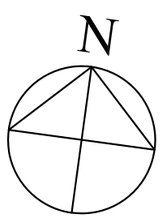

ჭავჭავაძის გამზირი

წერეთლის ქუჩა

მრავალფუნქციური შენობა გ.წერეთლის და ჭავჭავაძის გამზირის კუთხეში

მეათე სართულის გეგმა

29.68 ნიშნულზე

ბლოკი A

მაშტაბი 1-200

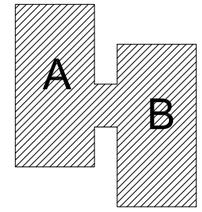

პირობითი აღნიშვნები:

0.00 კონსტრუქციული ნიშნული

0.00 მოპირკეთების ნიშნული

ცვლილებები პროექტში:

1. შენობის მოპირკეთების გამო შეიცვალა კარ-ფანჯრების და აივნების ღიობები

არსი
არქიტექტურა და სამშენებლო მენეჯმენტი
1989 წლიდან
თბილისი აბულაძის ქ. 21 ტ(995 32) 25 31 88 / 25 19 04
www.arci.ge

თანამდებობა	სახელი.გვარი	ხელმოწერა
პრ.ხელმძღ.	გ.აბულაძე	
პრ.მთ.არქ.	რ.ჩომახიძე	
დახაზა	რ.ჩომახიძე	
შეამოწმა	თ.გაღდავაძე	

თარიღი	ფ.№/რაოდენობა	
		A3

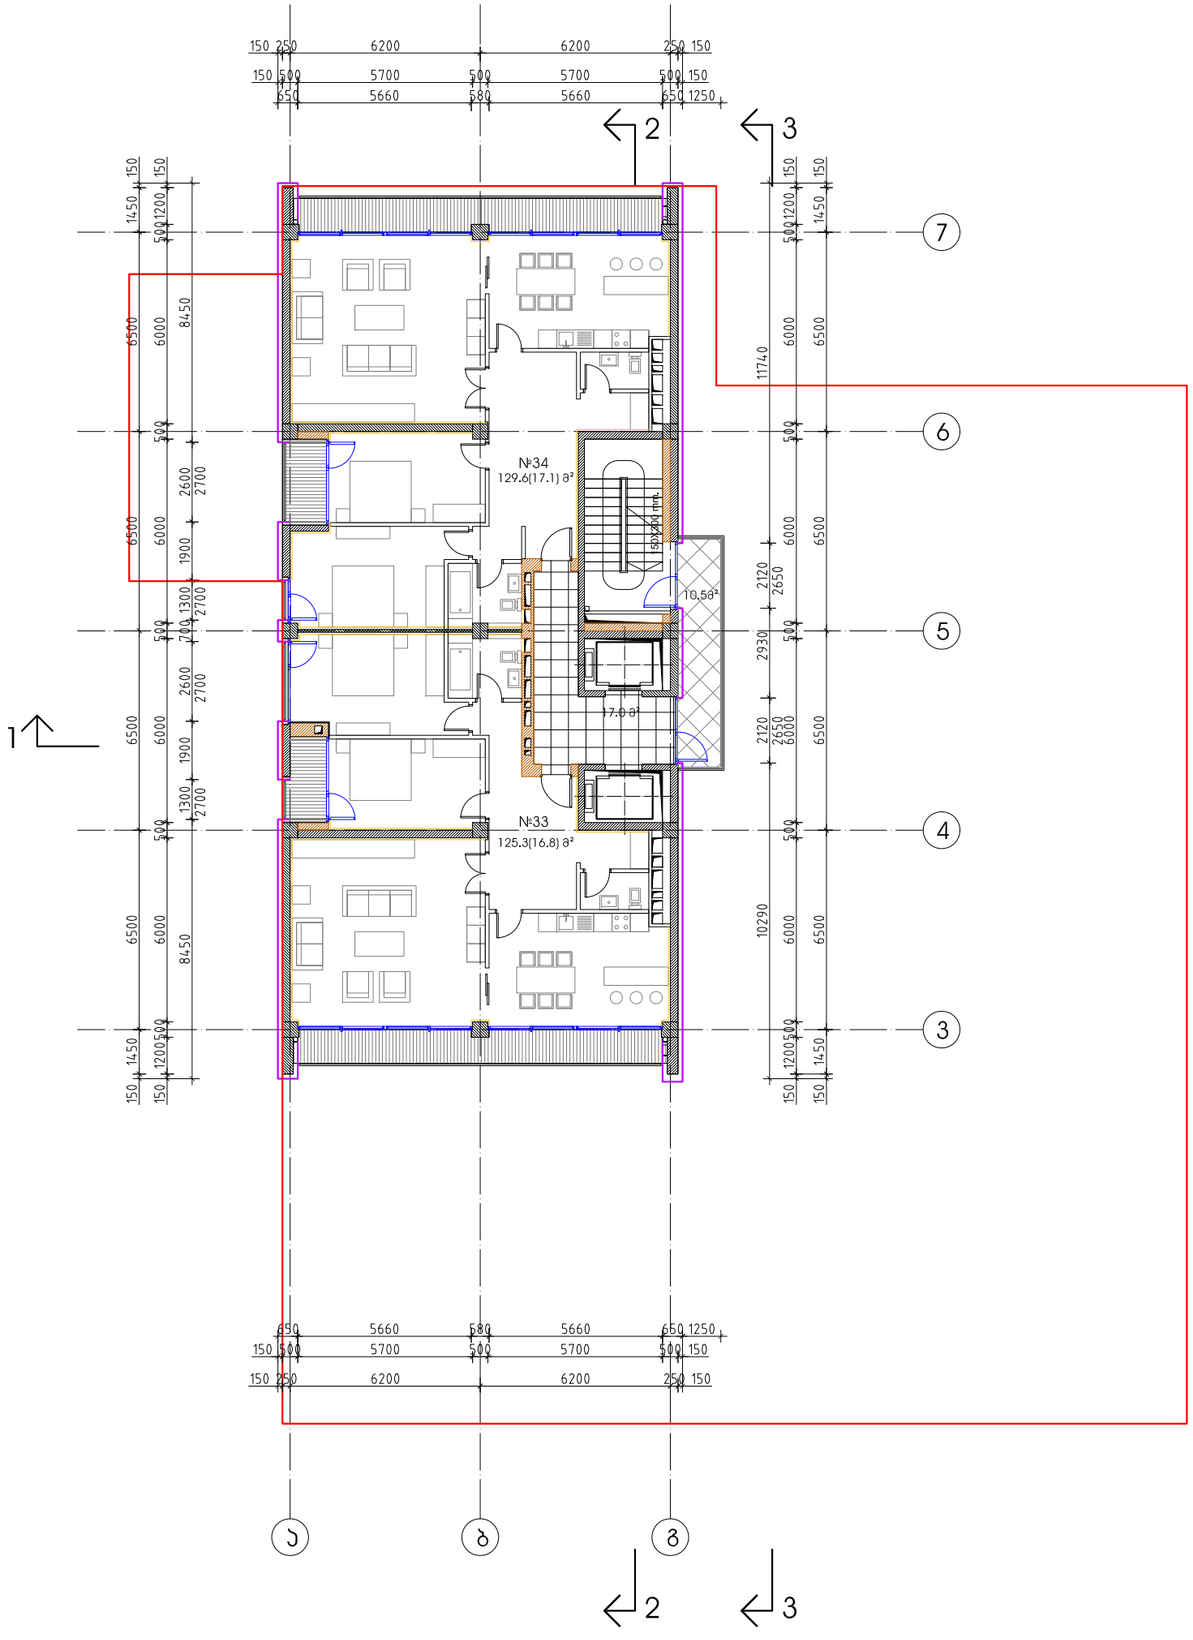

ჭავჭავაძის გამზირი

წერეთლის ქუჩა

მრავალფუნქციური შენობა გ.წერეთლის და ჭავჭავაძის გამზირის კუთხეში

მეთერთმეტე სართულის გეგმა

32.98 ნიშნულზე

ბლოკი A

მაშტაბი 1-200

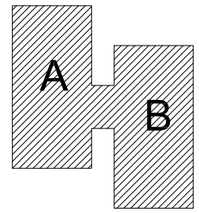

პირობითი აღნიშვნები:

0.00 კონსტრუქციული ნიშნული

0.00 მოპირკეთების ნიშნული

ცვლილებები პროექტში:

1. შენობის მოპირკეთების გამო შეიცვალა კარ-ფანჯრების და აივნების ღიობები

არსი
არქიტექტურა და სამშენებლო მენეჯმენტი
1989 წლიდან
თბილისი აბულაძის ქ. 21 ტ(995 32) 25 31 88 / 25 19 04
www.arci.ge

თანამდებობა	სახელი.გვარი	ხელმოწერა
პრ.ხელმძღ.	გ.აბულაძე	
პრ.მთ.არქ.	რ.ჩომახიძე	
დახაზა	რ.ჩომახიძე	
შეამოწმა	თ.ბაღდავაძე	

თარიღი	ფ.№/რაოდენობა	
		A3

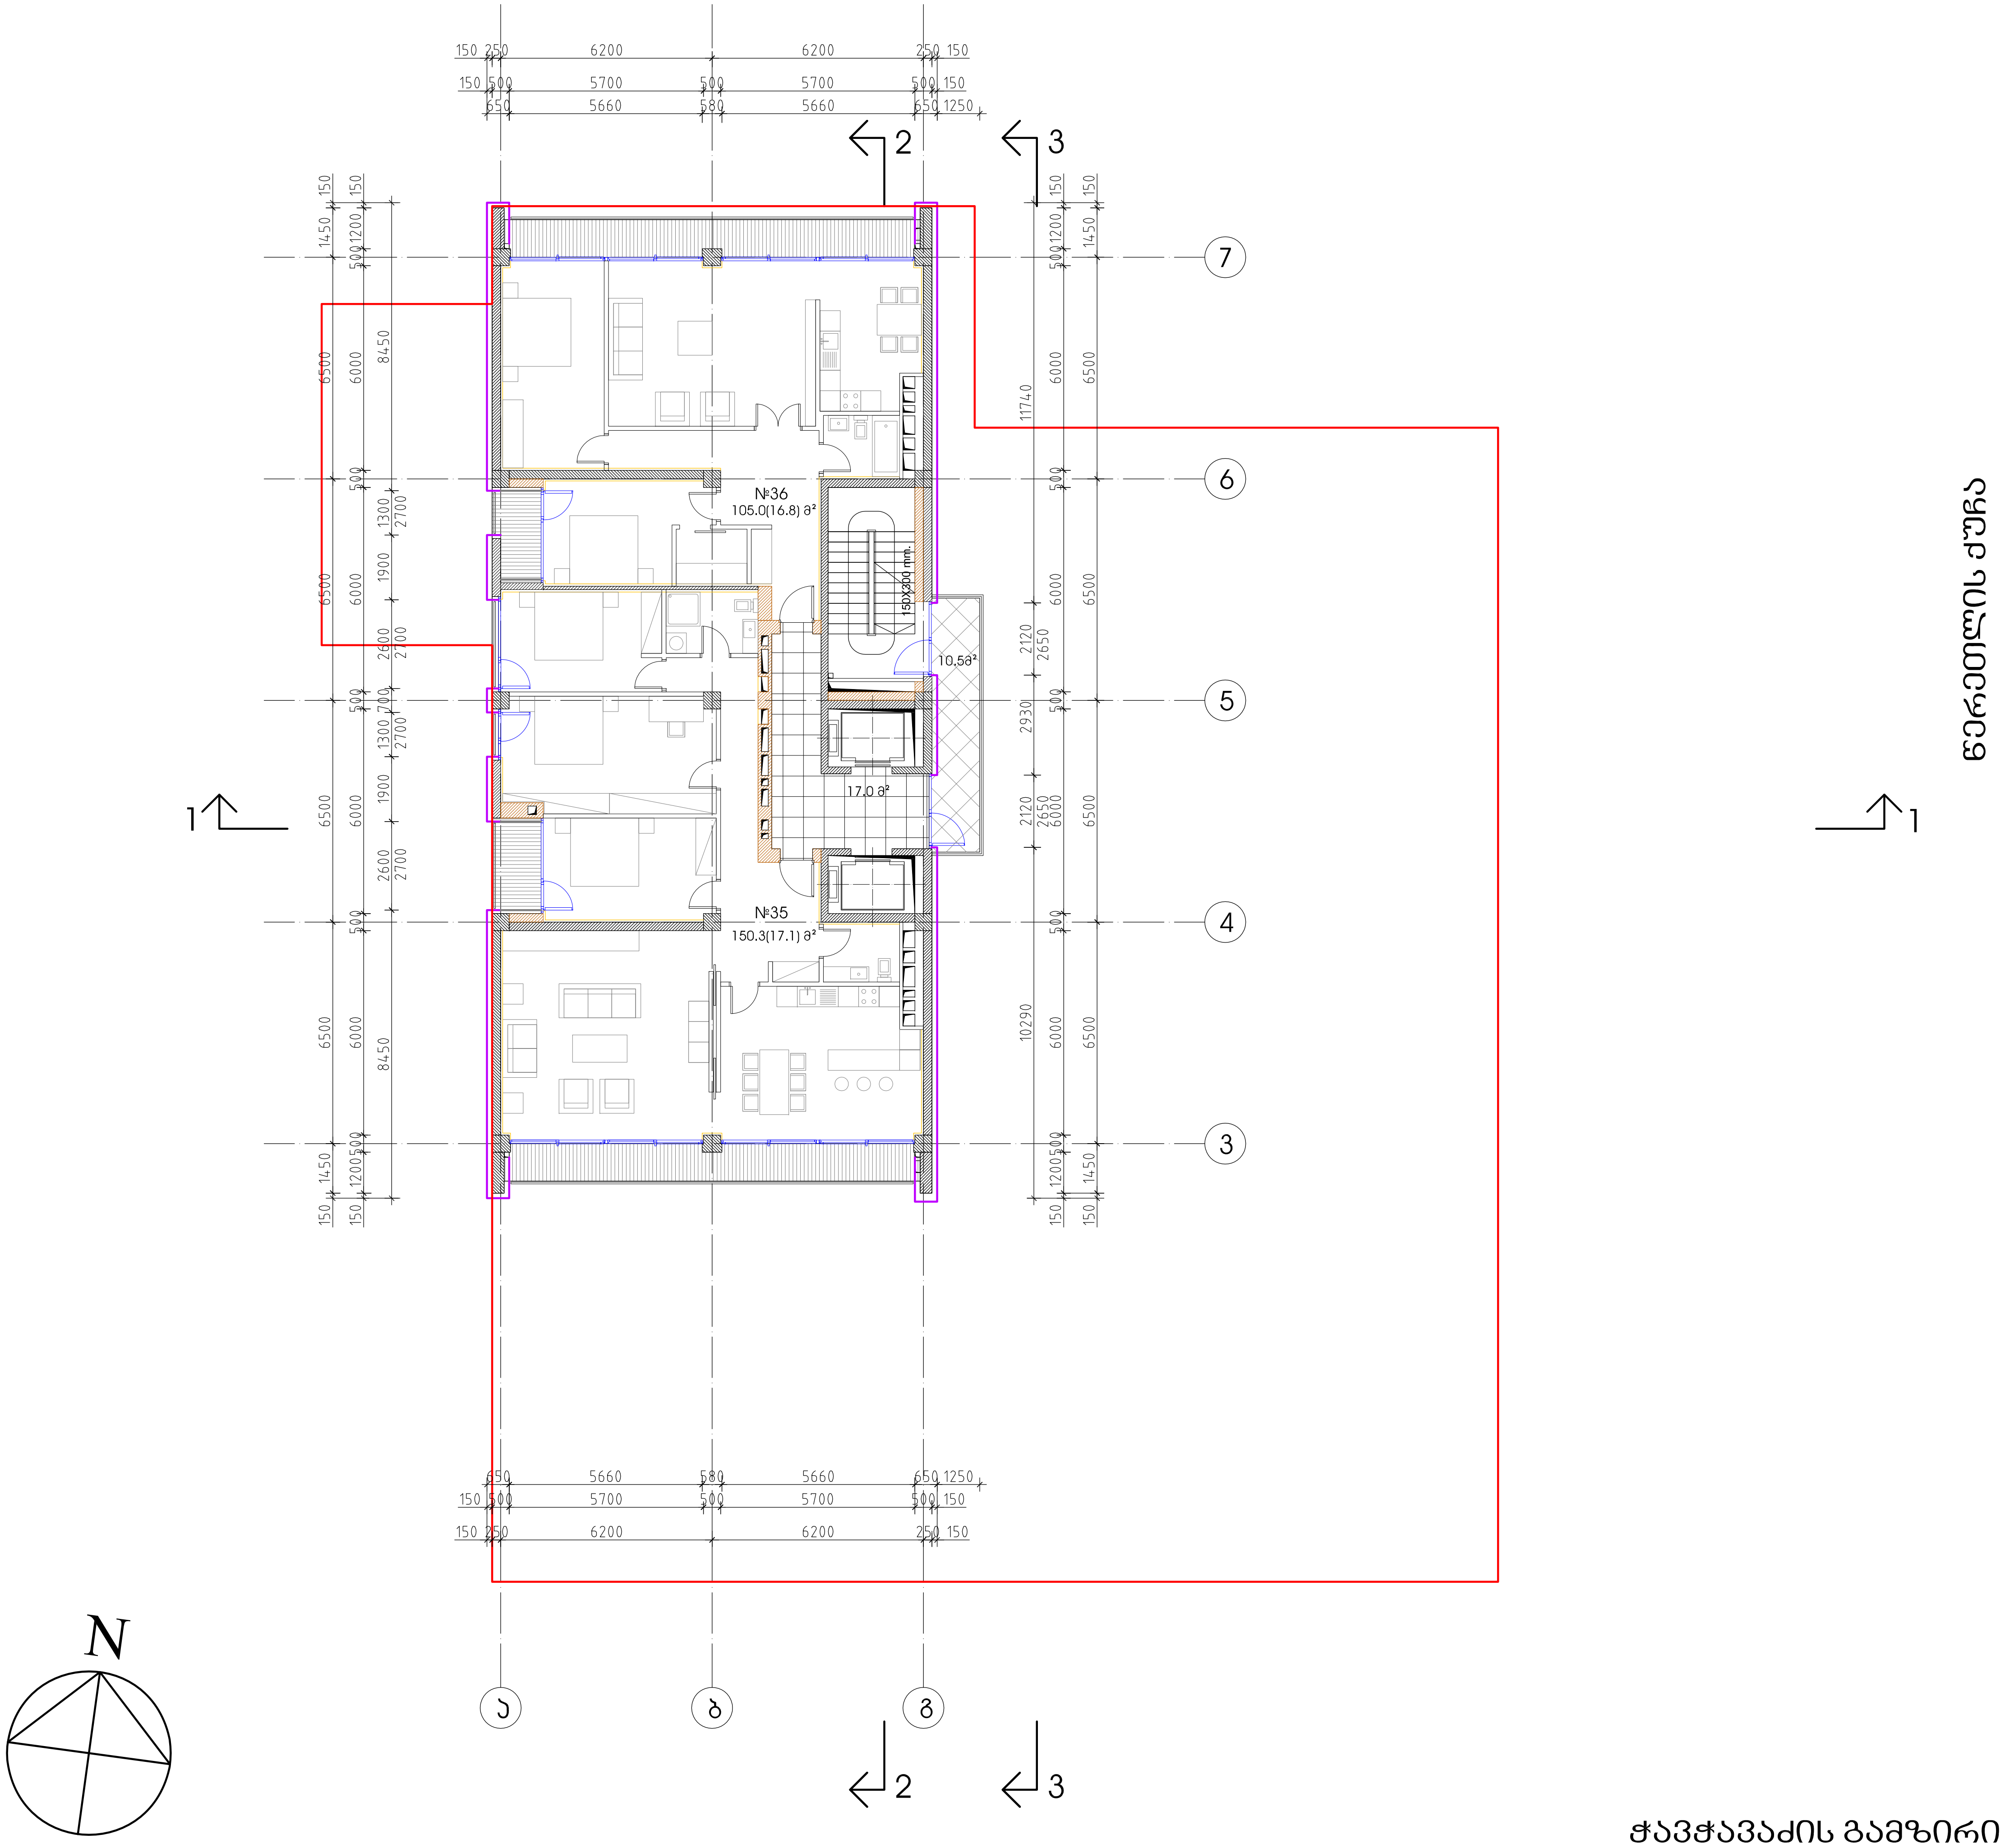

მრავალფუნქციური შენობა გ.წერეთლის და ჭავჭავაძის გამზირის კუთხეში

მეთორმეტე სართულის გეგმა
36.28 ნიშნულზე

ბლოკი A
მაშტაბი 1-200

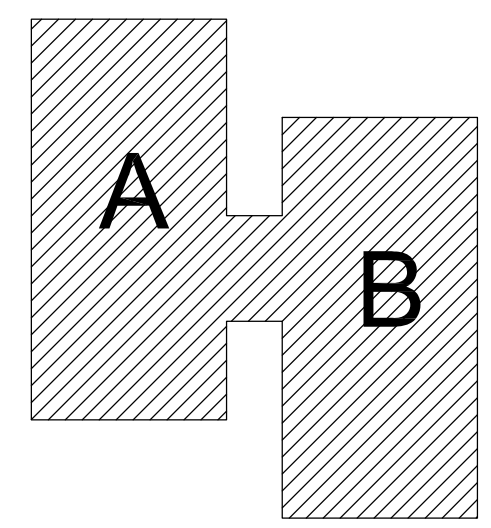

პირობითი აღნიშვნები:

0.00 ▼ კონსტრუქციული ნიშნული
0.00 ▽ მოპირკეთების ნიშნული

ცვლილებები პროექტში:

1. შენობის მოპირკეთების გამო შეიცვალა კარ-ფანჯრების და აივნების ღიობები

არსი
არქიტექტურა და სამშენებლო მენეჯმენტი
1989 წლიდან
თბილისი აბულაძის ქ. 21 ტ(995 32) 25 31 88 / 25 19 04
www.arci.ge

თანამდებობა	სახელი.გვარი	ხელმოწერა
პრ.ხელმძღ.	გ.აბულაძე	
პრ.მთ.არქ.	რ.ჩომახიძე	
დახაზა	რ.ჩომახიძე	
შეამოწმა	თ.ბალდავაძე	

თარიღი	ფ.№/რაოდენობა	A3

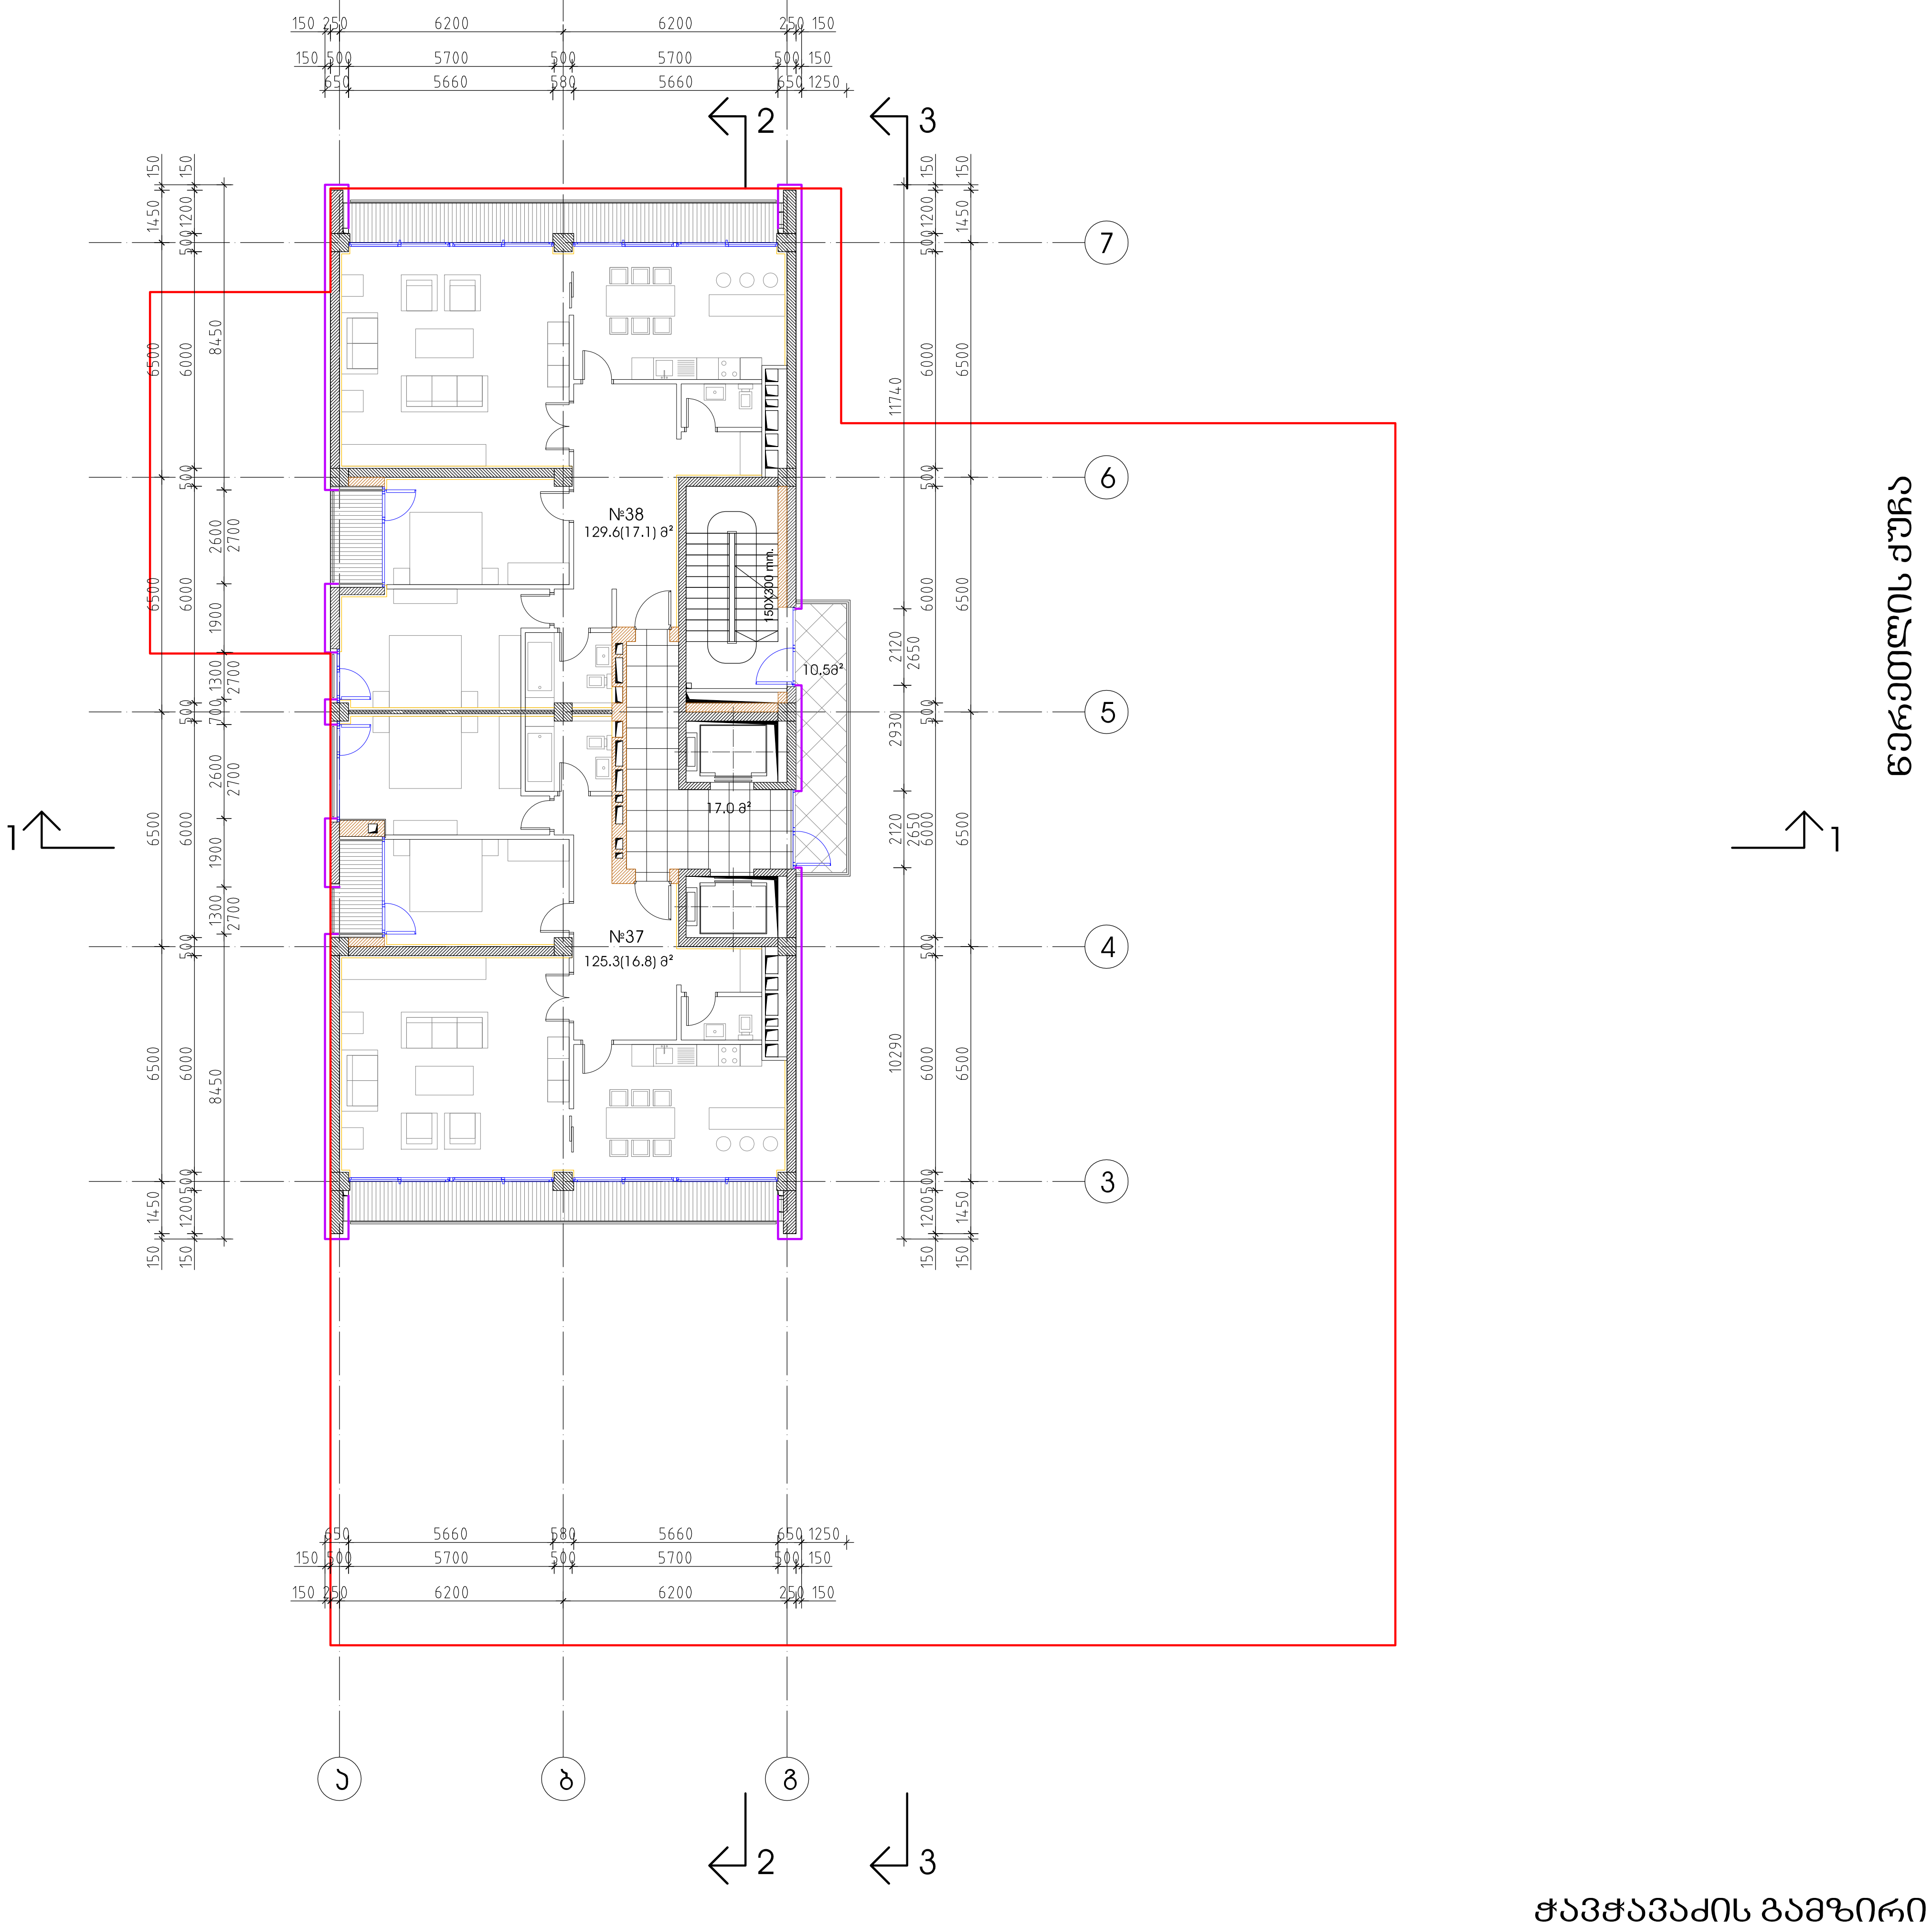

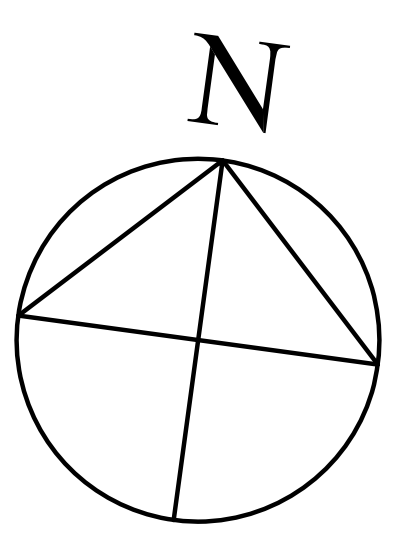

მრავალფუნქციური შენობა გ.წერეთლის და ჭავჭავაძის გამზირის კუთხეში

მეცამეტე სართულის გეგმა

39.58 ნიშნულზე

ბლოკი A

მასშტაბი 1-200

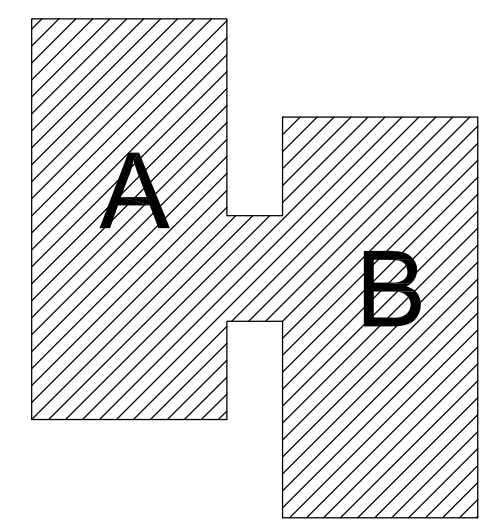

პირობითი აღნიშვნები:

0.00 ▼ კონსტრუქციული ნიშნული

0.00 ▽ მოპირკეთების ნიშნული

ცვლილებები პროექტში:

1. შენობის მოპირკეთების გამო შეიცვალა კარ-ფანჯრების და აივნების ღიობები

არსი

არქიტექტურა და სამშენებლო მენეჯმენტი

1989 წლიდან

თბილისი აბულაძის ქ. 21 ტ(995 32) 25 31 88 / 25 19 04

www.arci.ge

თანამდებობა	სახელი.გვარი	ხელმოწერა
პრ.ხელმძღ.	გ.აბულაძე	
პრ.მთ.არქ.	რ.ჩომახიძე	
დახაზა	რ.ჩომახიძე	
შეამოწმა	თ.ბალდავაძე	

თარიღი	ფ.№/რაოდენობა	A3

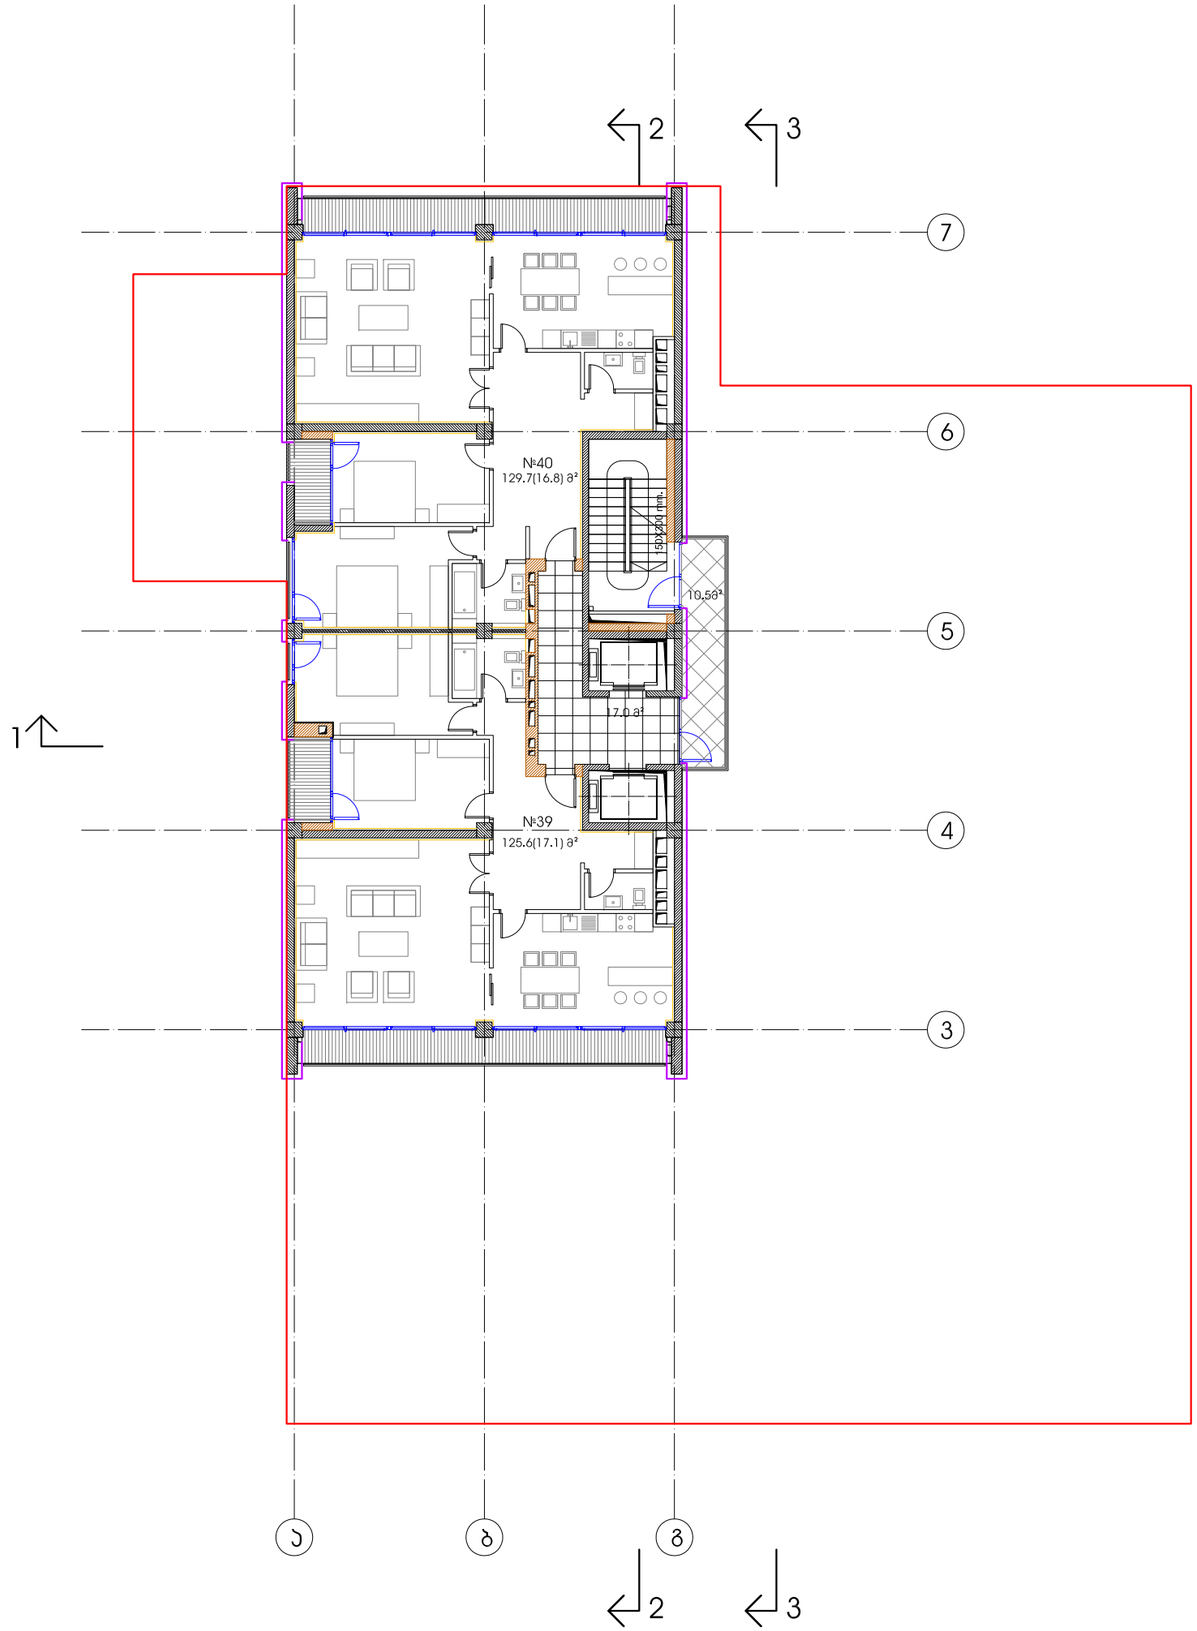

ჭავჭავაძის გამზირი

წერეთლის ქუჩა

მრავალფუნქციური შენობა გ.წერეთლის და ჭავჭავაძის გამზირის კუთხეში

მეთოთხმეტე სართულის გეგმა

42.88 ნიშნულზე

ბლოკი A

მაშტაბი 1-200

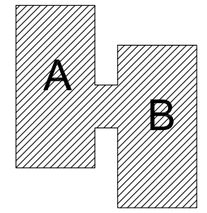

პირობითი აღნიშვნები:

0.00 კონსტრუქციული ნიშნული

0.00 მოპირკეთების ნიშნული

ცვლილებები პროექტში:

1. შენობის მოპირკეთების გამო შეიცვალა კარ-ფანჯრების და აივნების ღიობები

არსი
არქიტექტურა და სამშენებლო მენეჯმენტი
1989 წლიდან
თბილისი აბულაძის ქ. 21 ტ(995 32) 25 31 88 / 25 19 04
www.arci.ge

თანამდებობა	სახელი.გვარი	ხელმოწერა
პრ.ხელმძღ.	გ.აბულაძე	
პრ.მთ.არქ.	რ.ჩომახიძე	
დახაზა	რ.ჩომახიძე	
შეამოწმა	თ.გალდავაძე	

თარიღი	ფ.№/რაოდენობა	
		A3

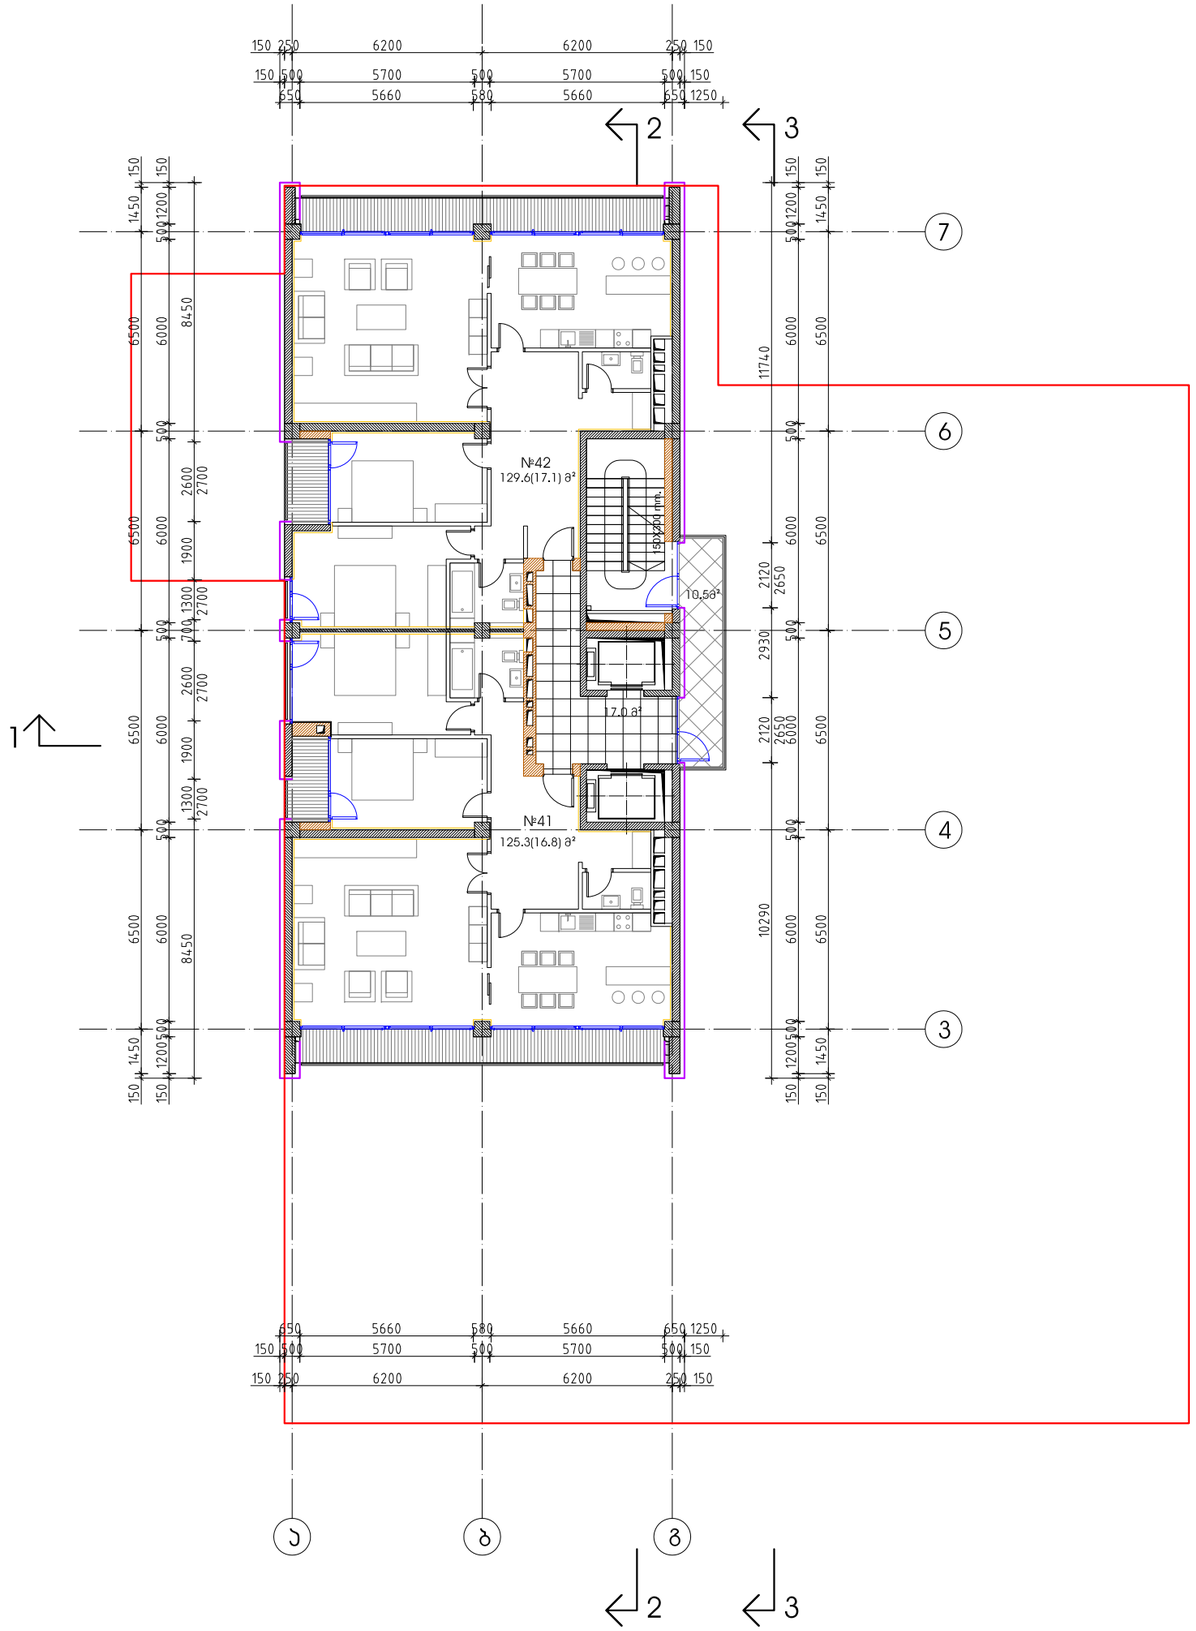

წერეთლის ქუჩა

ჭავჭავაძის გამზირი

მრავალფუნქციური შენობა გ.წერეთლის და ჭავჭავაძის გამზირის კუთხეში

მეთხუთმეტე სართულის გეგმა

46.18 ნიშნულზე

ბლოკი A

მაშტაბი 1-200

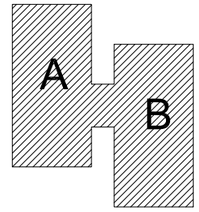

პირობითი აღნიშვნები:

0.00 კონსტრუქციული ნიშნული

0.00 მოპირკეთების ნიშნული

ცვლილებები პროექტში:

1. შენობის მოპირკეთების გამო შეიცვალა კარ-ფანჯრების და აივნების ღიობები

არსი
არქიტექტურა და სამშენებლო მენეჯმენტი
1989 წლიდან
თბილისი აბულაძის ქ. 21 ტ(995 32) 25 31 88 / 25 19 04
www.arci.ge

თანამდებობა	სახელი.გვარი	ხელმოწერა
პრ.ხელმძღ.	გ.აბულაძე	
პრ.მთ.არქ.	რ.ჩომახიძე	
დახაზა	რ.ჩომახიძე	
შეამოწმა	თ.გალდავაძე	

თარიღი	ფ.№/რაოდენობა	
		A3

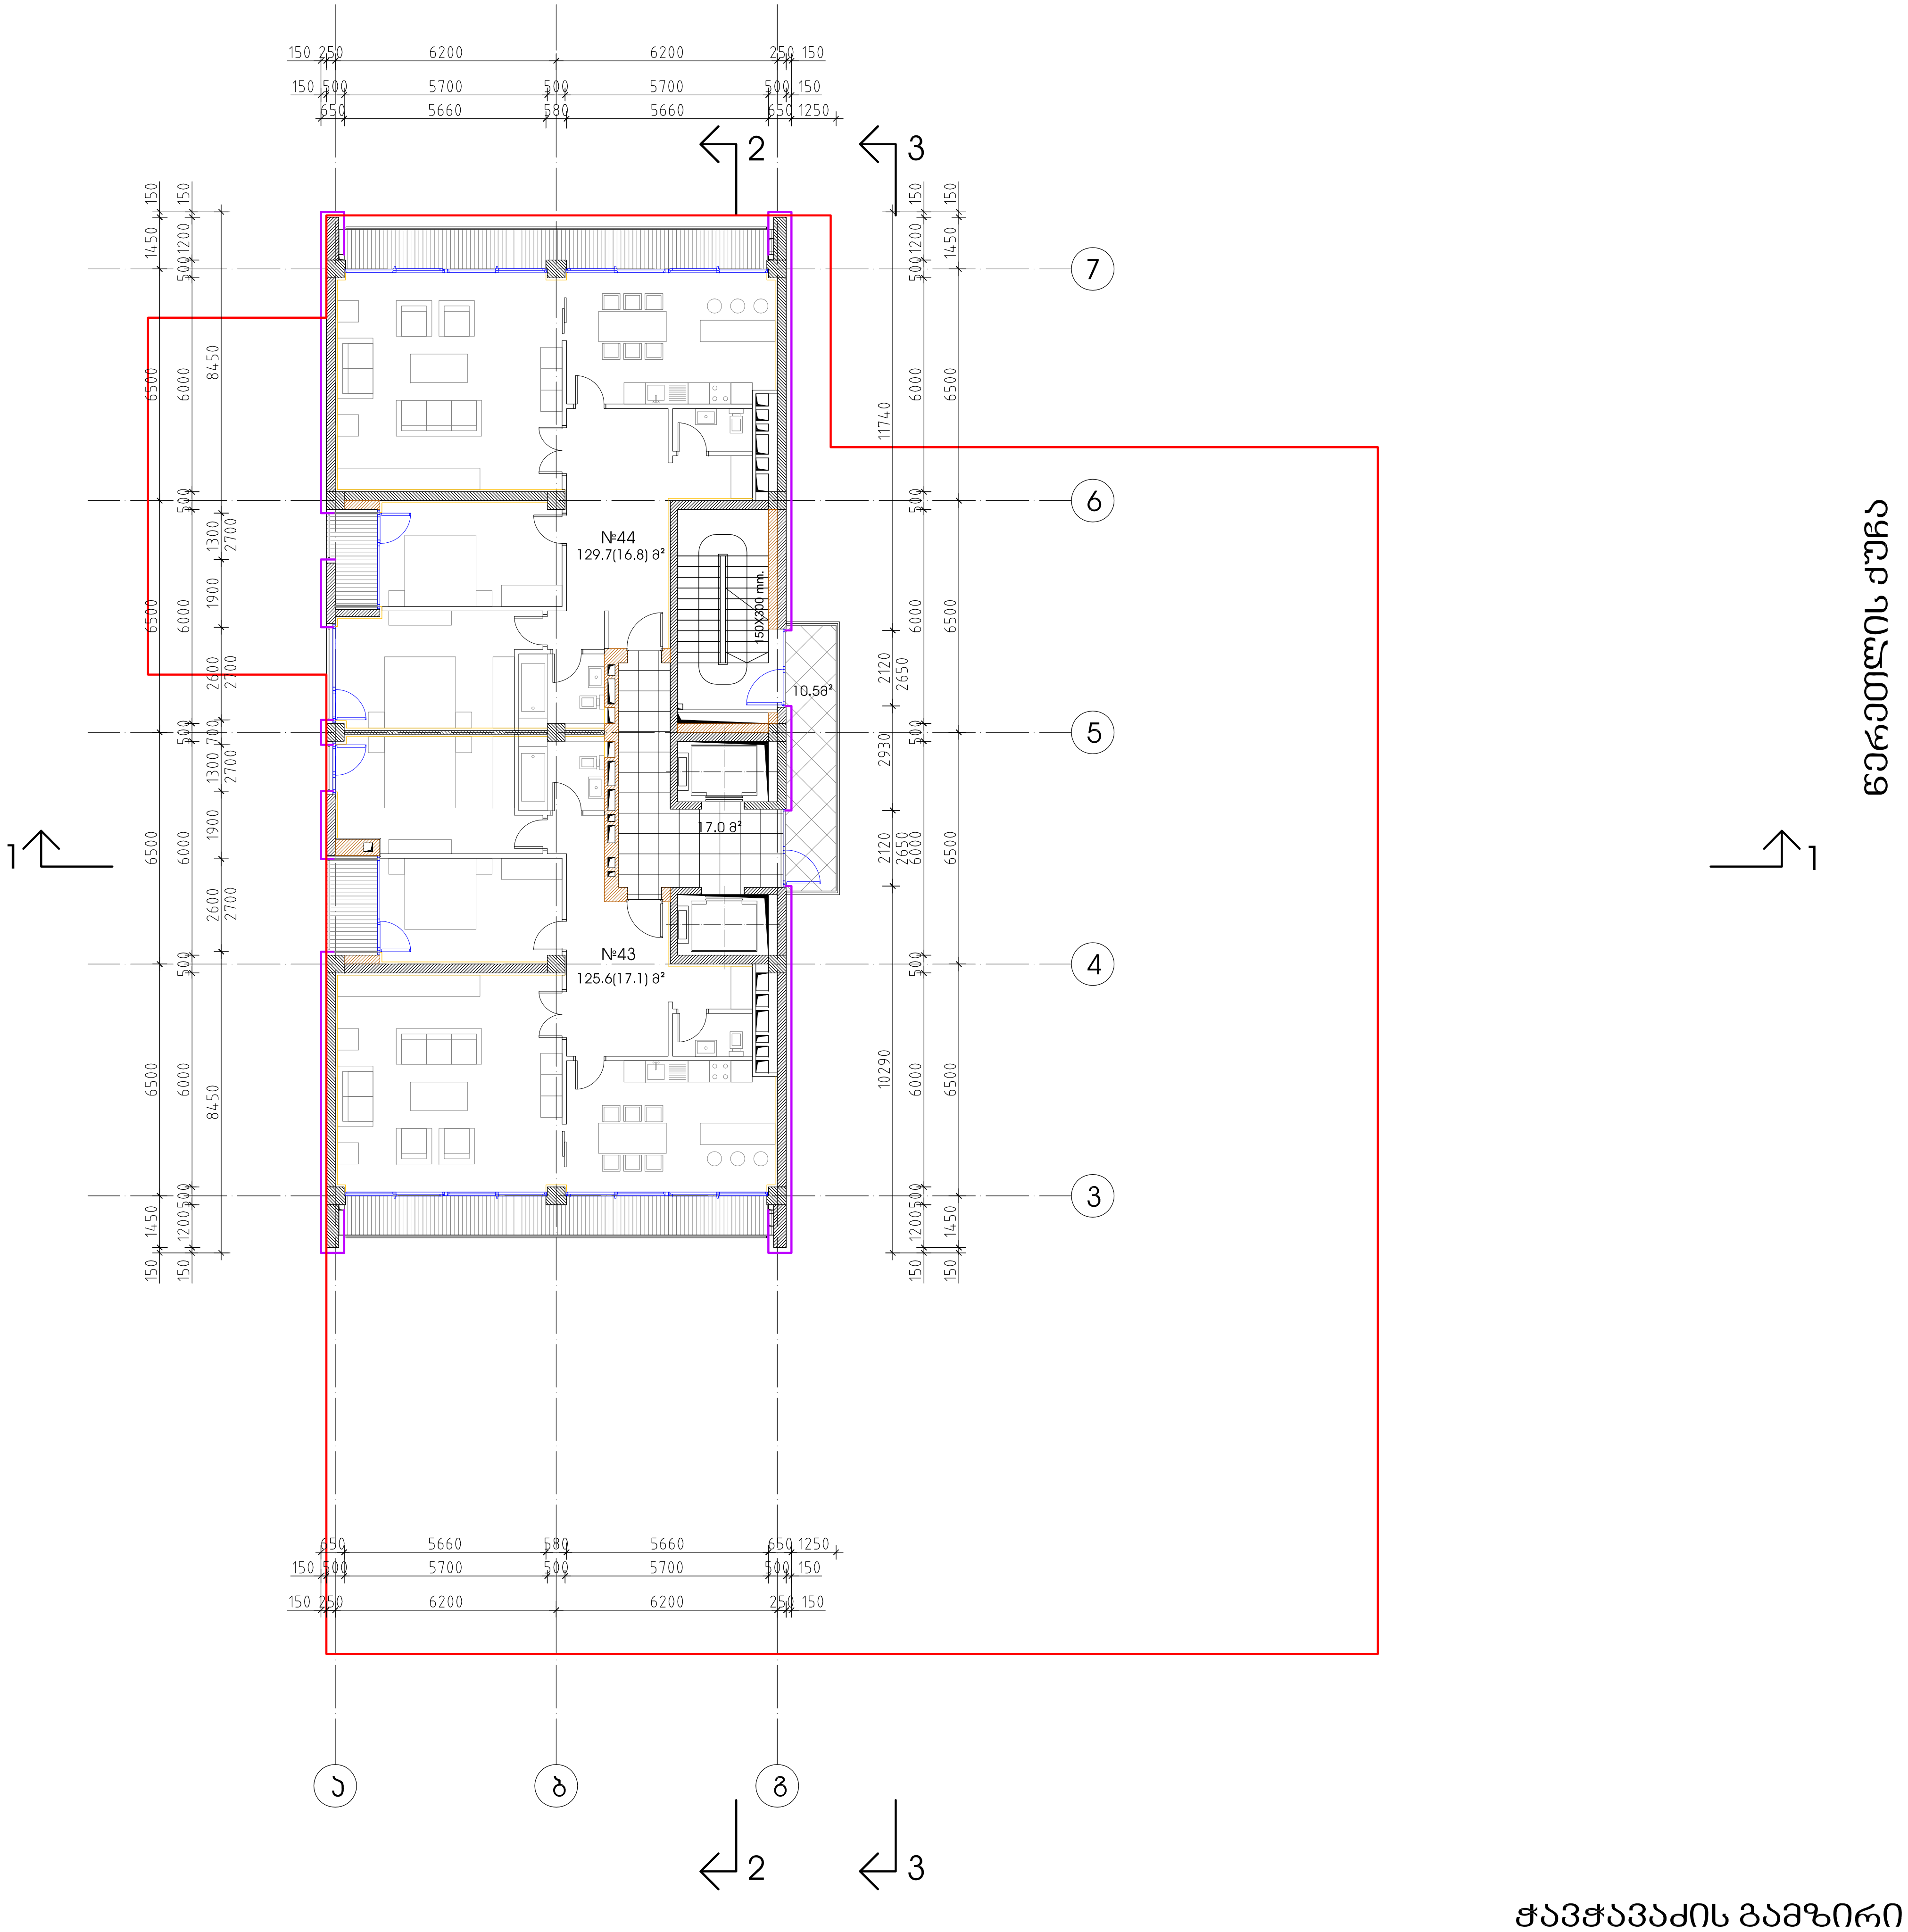

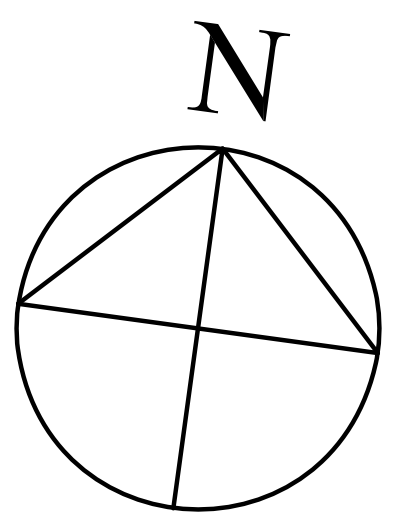

მრავალფუნქციური შენობა გ.წერეთლის და ჭავჭავაძის გამზირის კუთხეში

მეთექვსმეტე სართულის გეგმა 49.48 ნიშნულზე

ბლოკი A
მაშტაბი 1-200

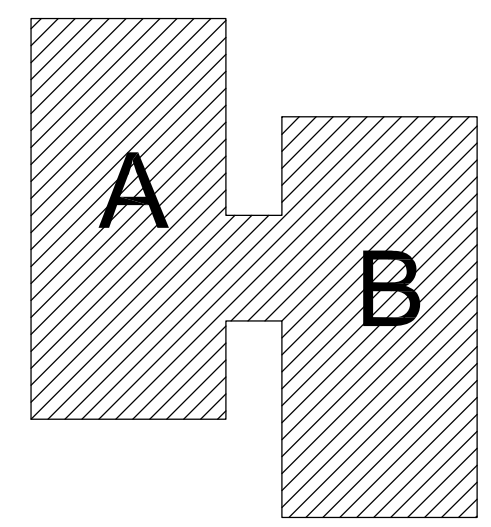

პირობითი აღნიშვნები:

0.00 კონსტრუქციული ნიშნული
0.00 მოპირკეთების ნიშნული

ცვლილებები პროექტში:

1. შენობის მოპირკეთების გამო შეიცვალა კარ-ფანჯრების და აივნების ღიობები

არსი
არქიტექტურა და სამშენებლო მენეჯმენტი
1989 წლიდან
თბილისი აბულაძის ქ. 21 ტ(995 32) 25 31 88 / 25 19 04
www.arci.ge

თანამდებობა	სახელი.გვარი	ხელმოწერა
პრ.ხელმძღ.	გ.აბულაძე	
პრ.მთ.არქ.	რ.ჩომახიძე	
დახაზა	რ.ჩომახიძე	
შეამოწმა	თ.ბალდავაძე	

თარიღი	ფ.№/რაოდენობა	A3

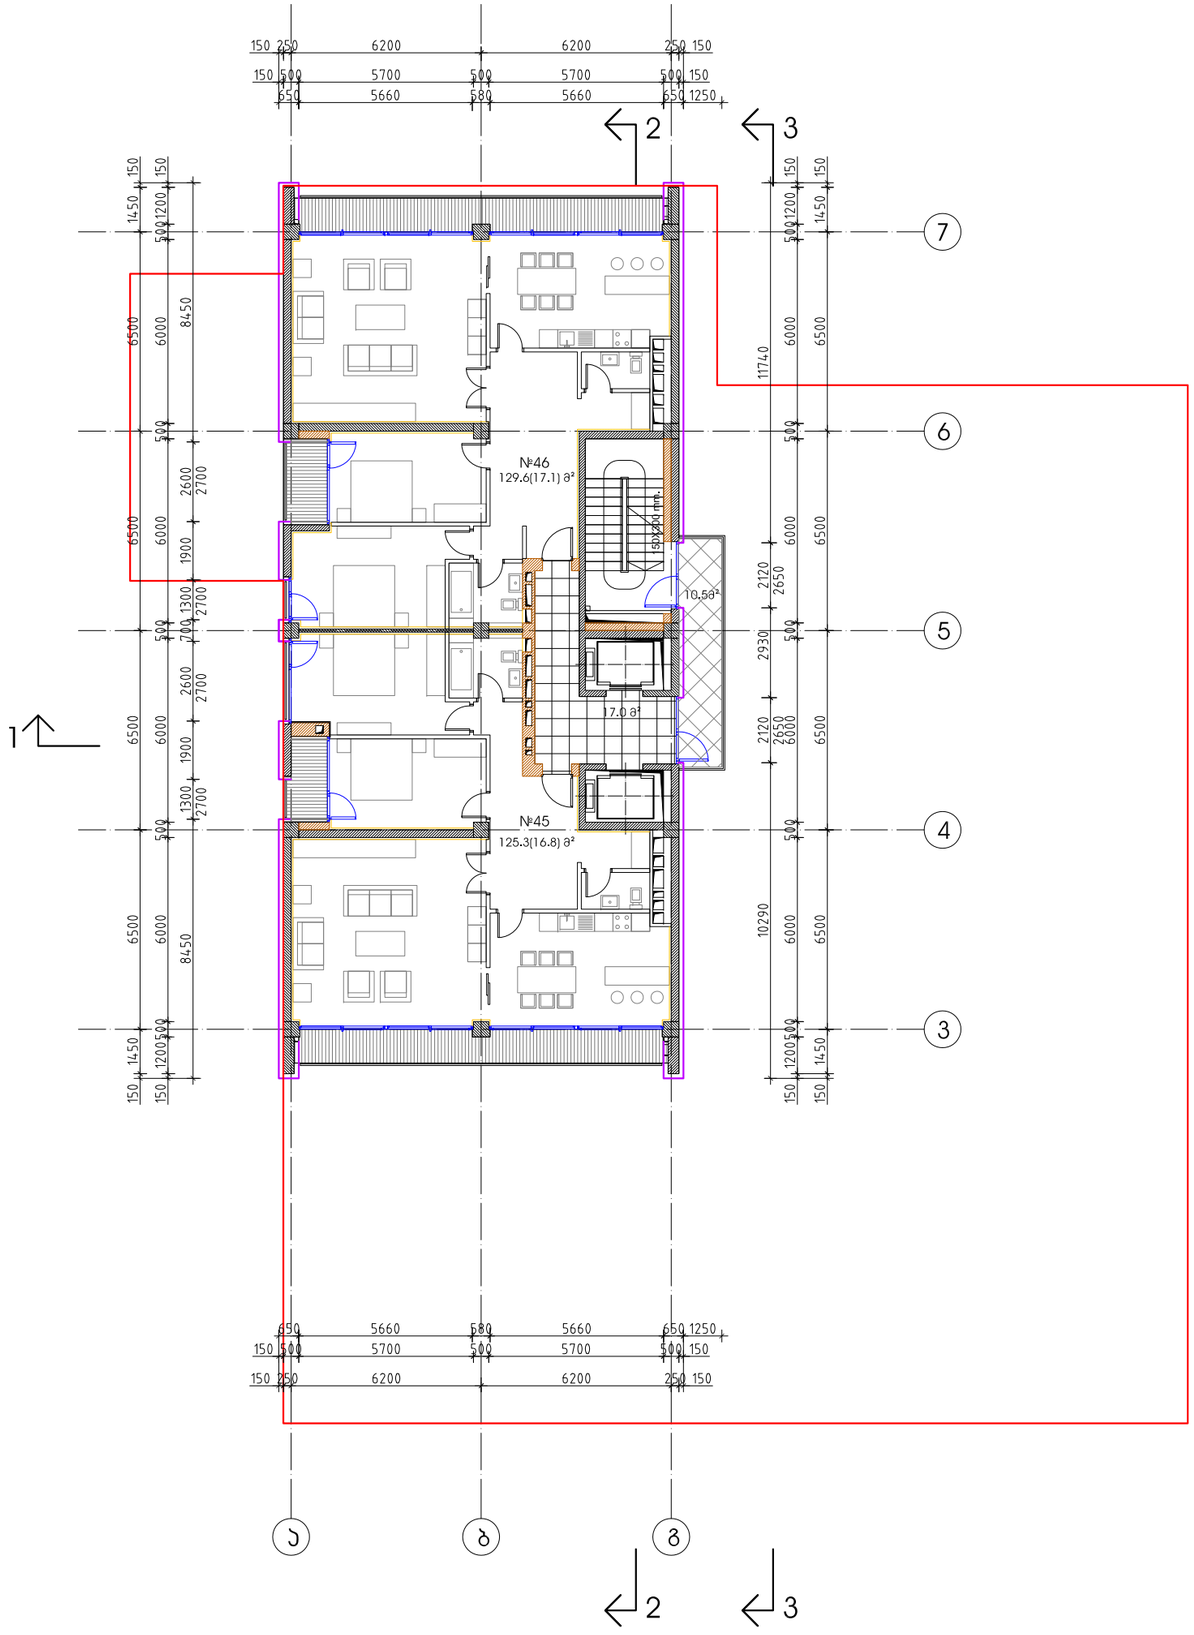

ჭავჭავაძის გამზირი

წერეთლის ქუჩა

მრავალფუნქციური შენობა გ.წერეთლის და ჭავჭავაძის გამზირის კუთხეში

მეჩვიდმეტე სართულის გეგმა

52.78 ნიშნულზე

ბლოკი A

მაშტაბი 1-200

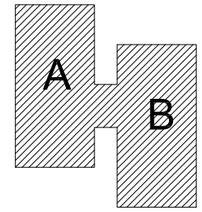

პირობითი აღნიშვნები:

0.00 კონსტრუქციული ნიშნული

0.00 მოპირკეთების ნიშნული

ცვლილებები პროექტში:

1. შენობის მოპირკეთების გამო შეიცვალა კარ-ფანჯრების და აივნების ღიობები

არსი
არქიტექტურა და სამშენებლო მენეჯმენტი
1989 წლიდან
თბილისი აბულაძის ქ. 21 ტ(995 32) 25 31 88 / 25 19 04
www.arci.ge

თანამდებობა	სახელი.გვარი	ხელმოწერა
პრ.ხელმძღ.	გ.აბულაძე	
პრ.მთ.არქ.	რ.ჩომახიძე	
დახაზა	რ.ჩომახიძე	
შეამოწმა	თ.გაღდავაძე	

თარიღი	ფ.№/რაოდენობა	
		A3

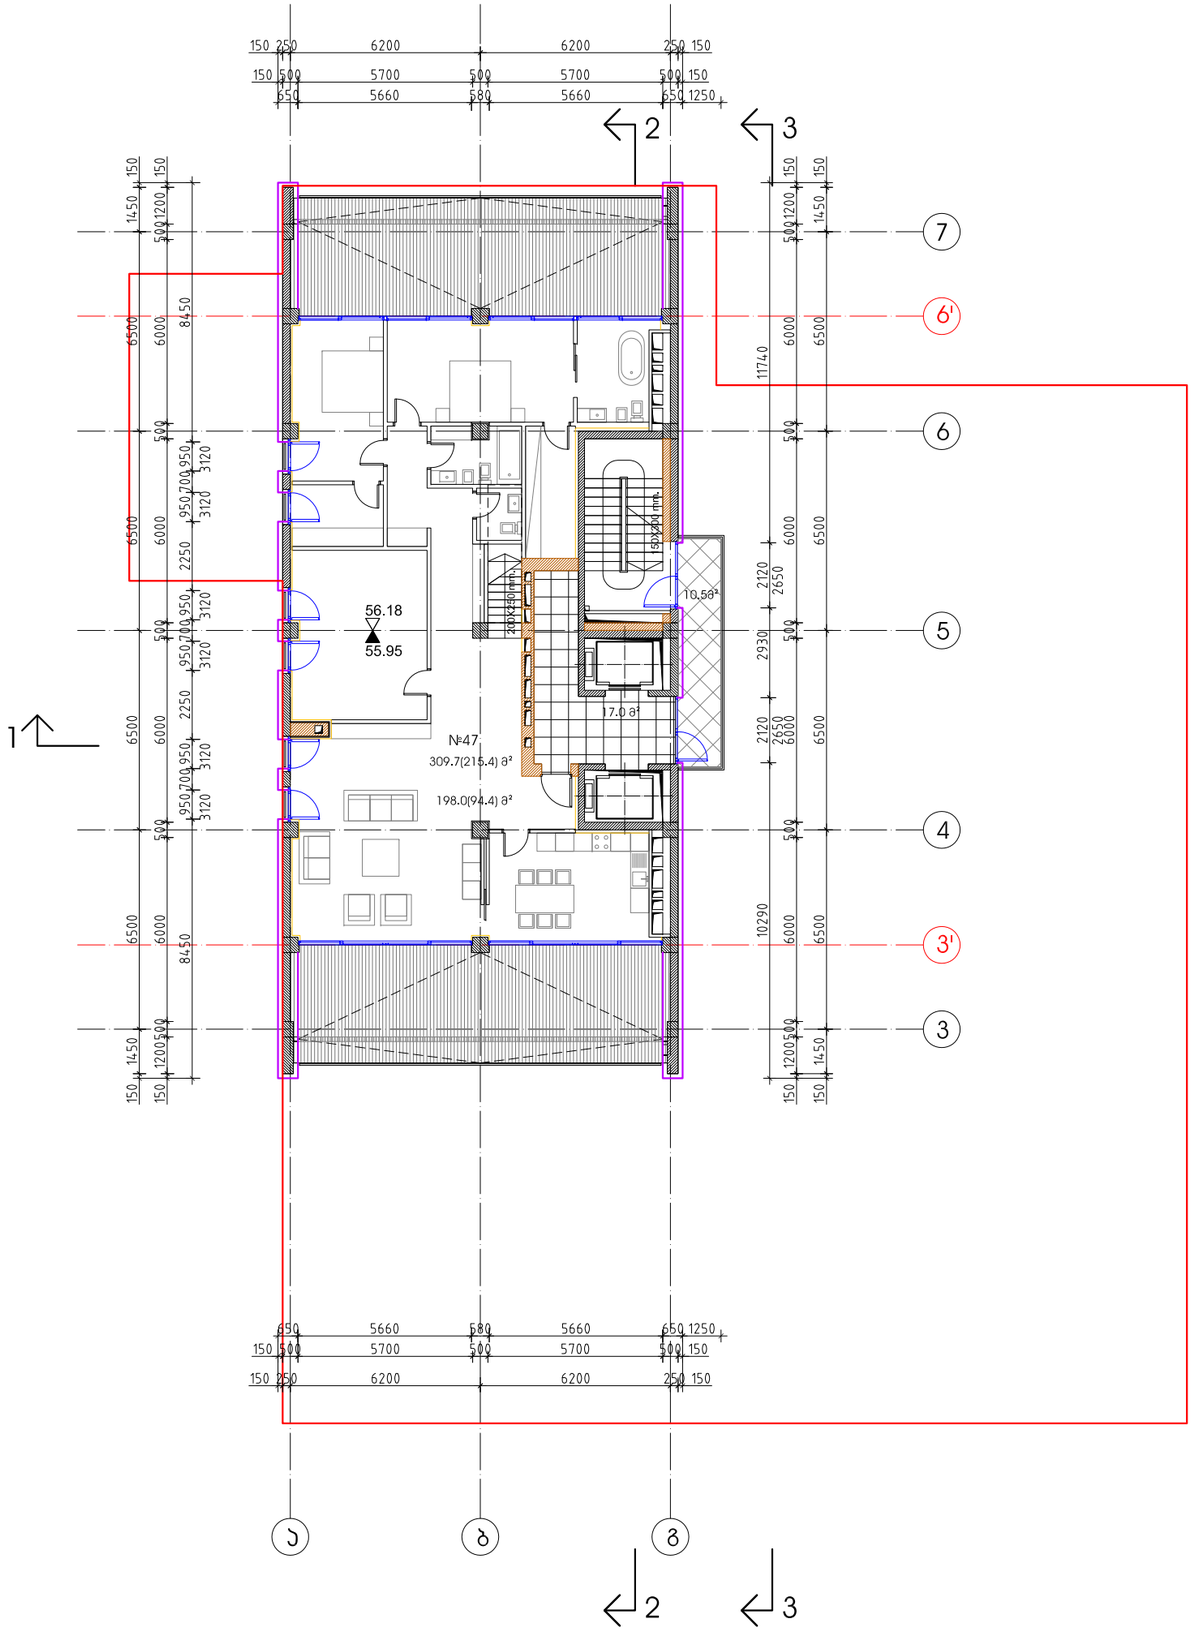

ᲭᲐᲕᲭᲐᲕᲐᲫᲘᲡ ᲒᲐᲛᲖᲘᲠᲘ

ᲬᲔᲠᲔᲗᲚᲘᲡ ᲥᲣᲩᲐ

მრავალფუნქციური შენობა გ.წერეთლის და ჭავჭავაძის გამზირის კუთხეში

მეთვრამეტე სართულის გეგმა

56.18 ნიშნულზე

ბლოკი A

მაშტაბი 1-200

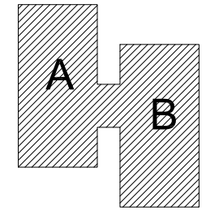

პირობითი აღნიშვნები:

0.00 კონსტრუქციული ნიშნული

0.00 მოპირკეთების ნიშნული

ცვლილებები პროექტში:

1. შენობის მოპირკეთების გამო შეიცვალა კარ-ფანჯრების და აივნების ღიობები

არსი

არქიტექტურა და სამშენებლო მენეჯმენტი

1989 წლიდან

თბილისი აბულაძის ქ. 21 ტ(995 32) 25 31 88 / 25 19 04

www.arci.ge

თანამდებობა	სახელი.გვარი	ხელმოწერა
პრ.ხელმძღ.	გ.აბულაძე	
პრ.მთ.არქ.	რ.ჩომახიძე	
დახაზა	რ.ჩომახიძე	
შეამოწმა	თ.გალდავაძე	

თარიღი	ფ.№/რაოდენობა	A3

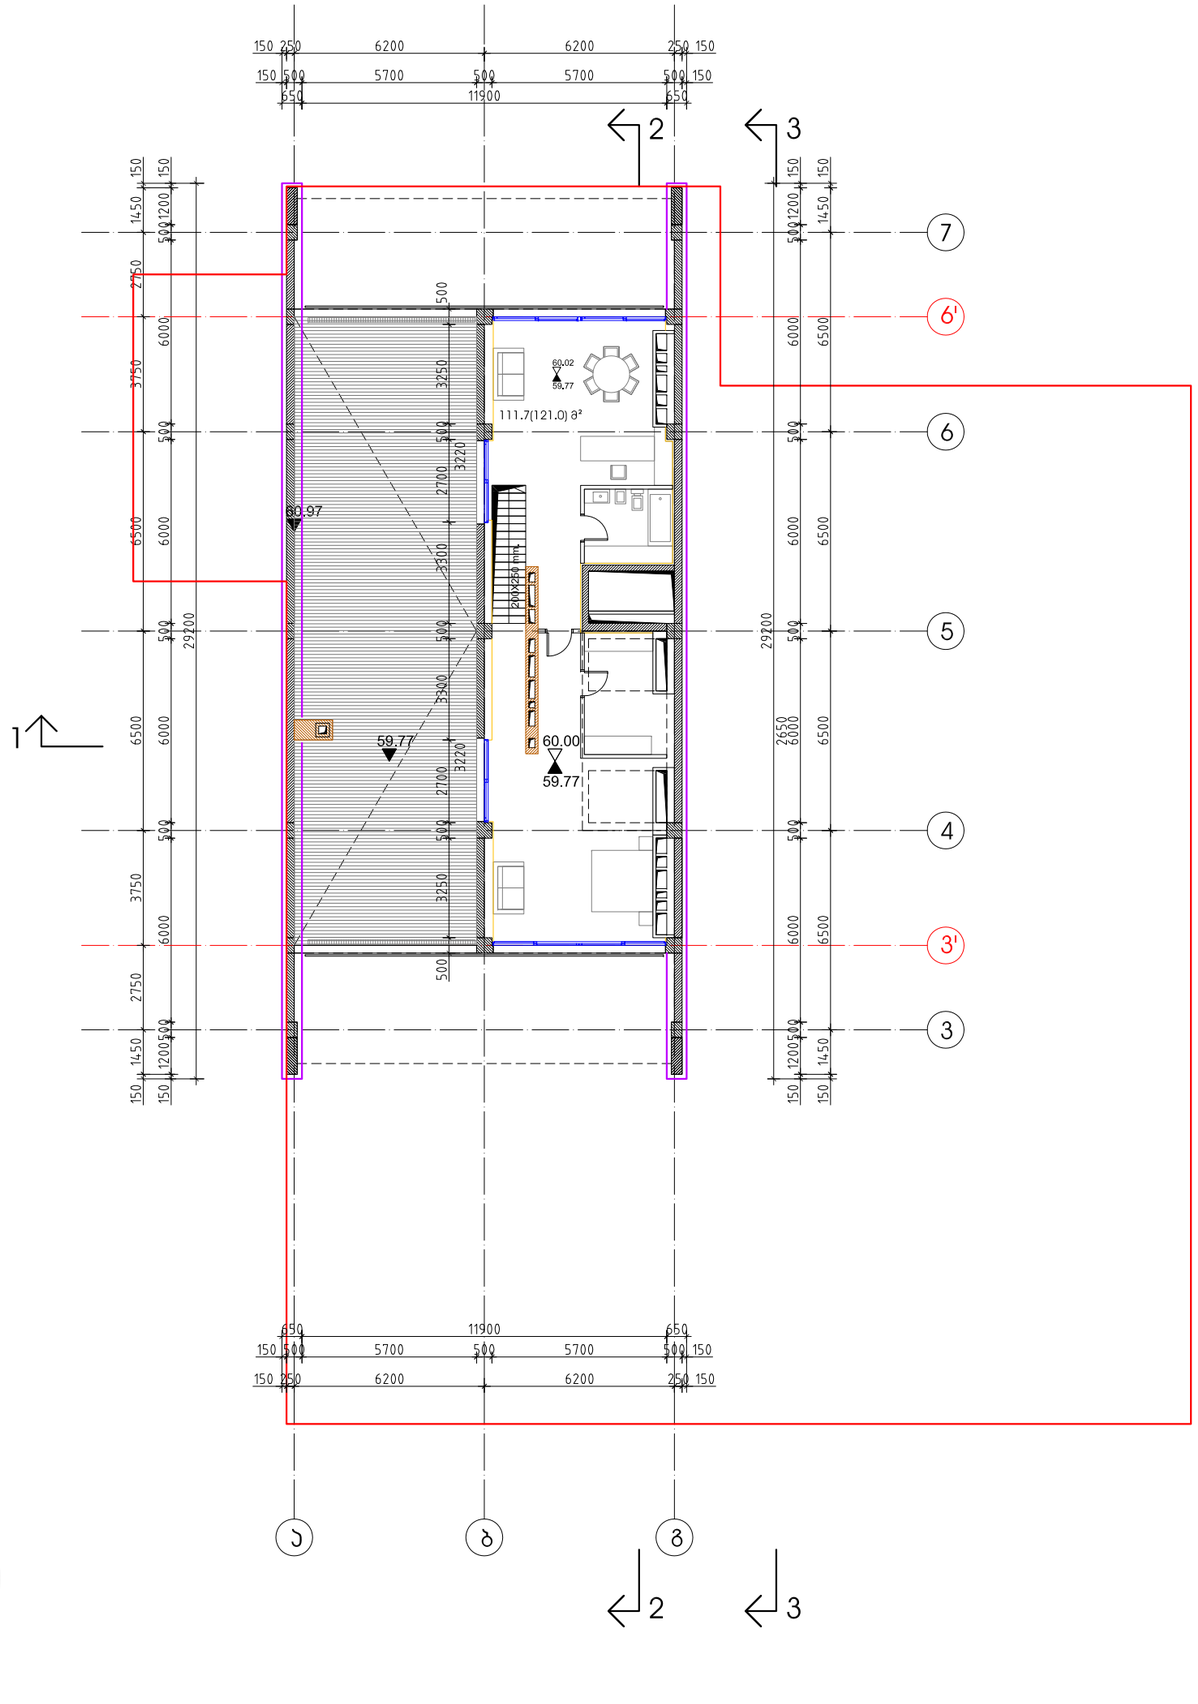

მრავალფუნქციური შენობა გ.წერეთლის და ჭავჭავაძის გამზირის კუთხეში

მეცხრამეტე სართულის გეგმა

60.00 ნიშნულზე

ბლოკი A

მაშტაბი 1-200

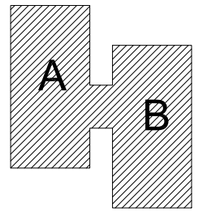

პირობითი აღნიშვნები:

0.00 კონსტრუქციული ნიშნული

0.00 მოპირკეთების ნიშნული

წერეთლის ქუჩა

ჭავჭავაძის გამზირი

არსი
არქიტექტურა და სამშენებლო მენეჯმენტი
1989 წლიდან
თბილისი აბულაძის ქ. 21 ტ(995 32) 25 31 88 / 25 19 04
www.arci.ge

თანამდებობა	სახელი.გვარი	ხელმოწერა
პრ.ხელმძღ.	გ.აბულაძე	
პრ.მთ.არქ.	რ.ჩომახიძე	
დახაზა	რ.ჩომახიძე	
შეამოწმა	თ.ბაღდავაძე	

თარიღი	ფ.№/რაოდენობა	A3

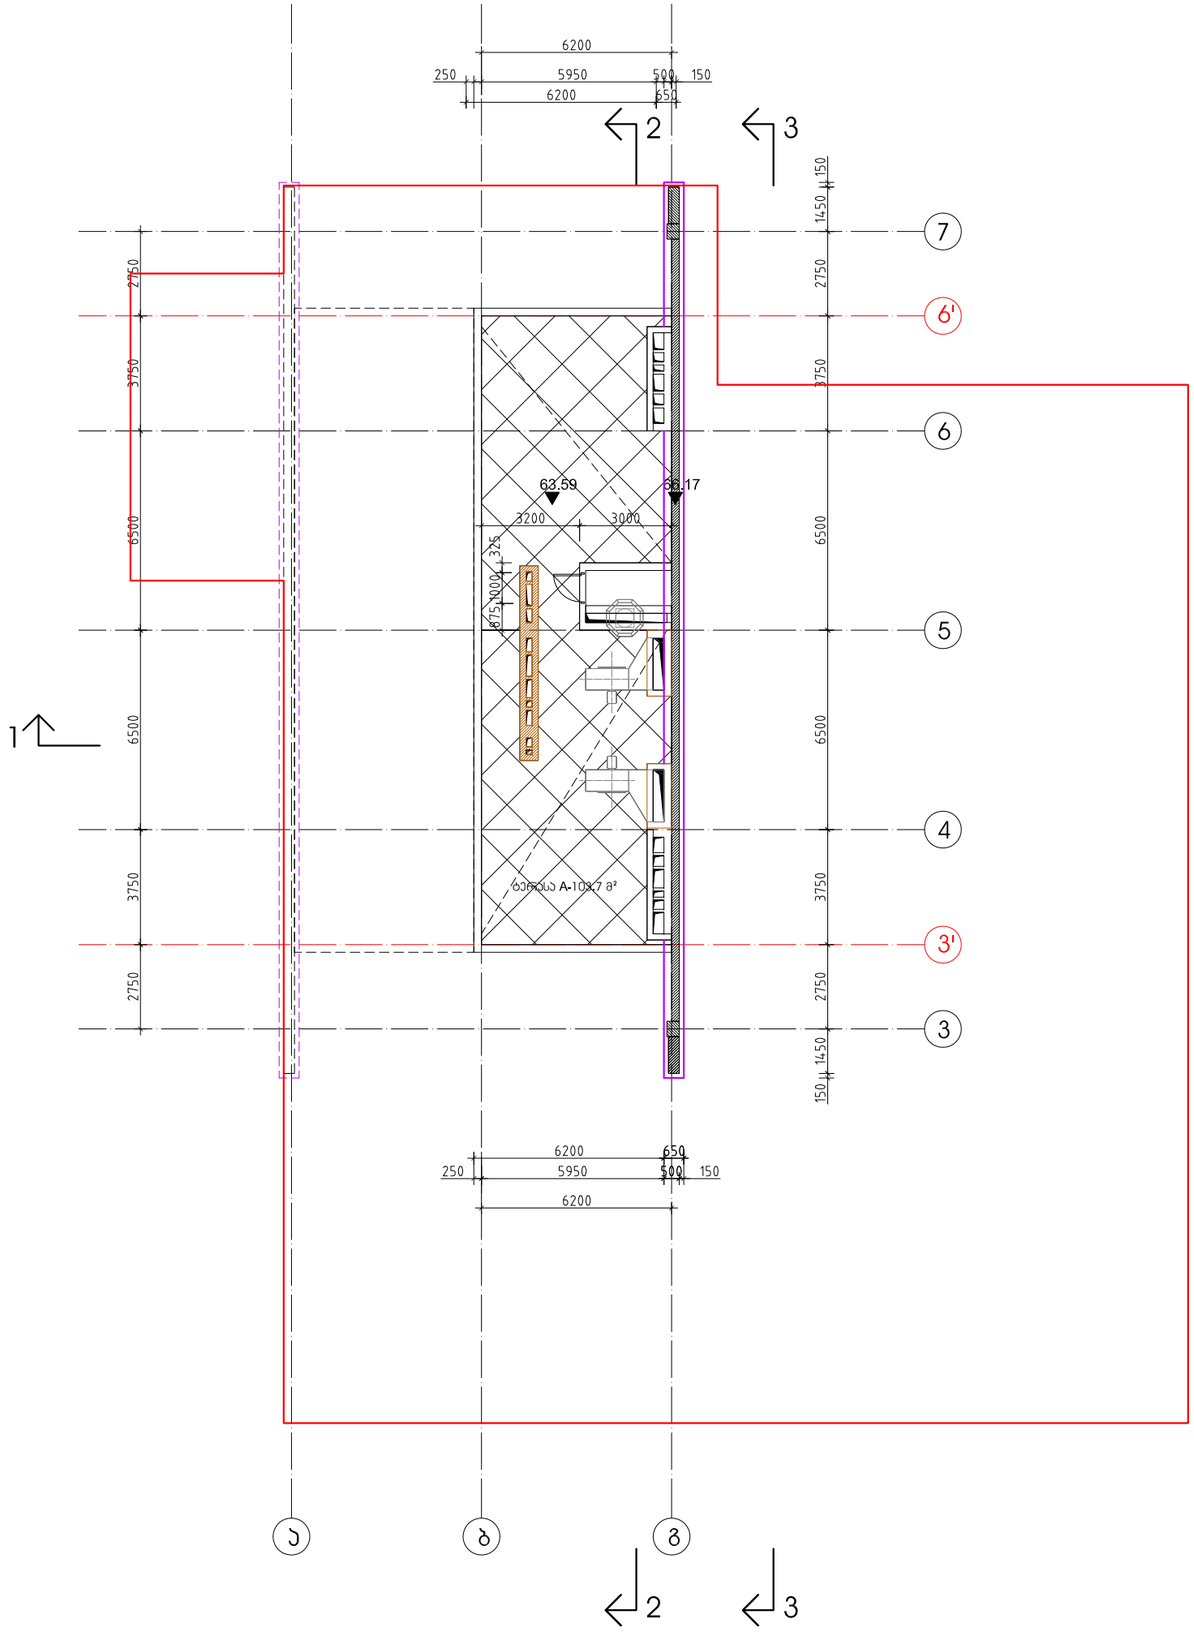

ჭავჭავაძის გამზირი

წერეთლის ქუჩა

მრავალფუნქციური შენობა გ.წერეთლის და ჭავჭავაძის გამზირის კუთხეში

სახურავის გეგმა

63.59 ნიშნულზე

ბლოკი A

მაშტაბი 1-200

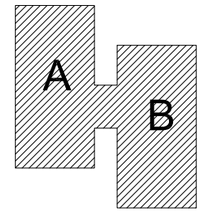

პირობითი აღნიშვნები:

0.00 კონსტრუქციული ნიშნული

0.00 მოპირკეთების ნიშნული

არსი
არქიტექტურა და სამშენებლო მენეჯმენტი
1989 წლიდან
თბილისი აგულაძის ქ. 21 ტ(995 32) 25 31 88 / 25 19 04
www.arci.ge

თანამდებობა	სახელი.გვარი	ხელმოწერა
პრ.ხელმძღ.	გ.აბულაძე	
პრ.მთ.არქ.	რ.ჩომახიძე	
დახაზა	რ.ჩომახიძე	
შეამოწმა	თ.გაღდავაძე	

თარიღი	ფ.№/რაოდენობა	A3