გეგმა
მ 1:100

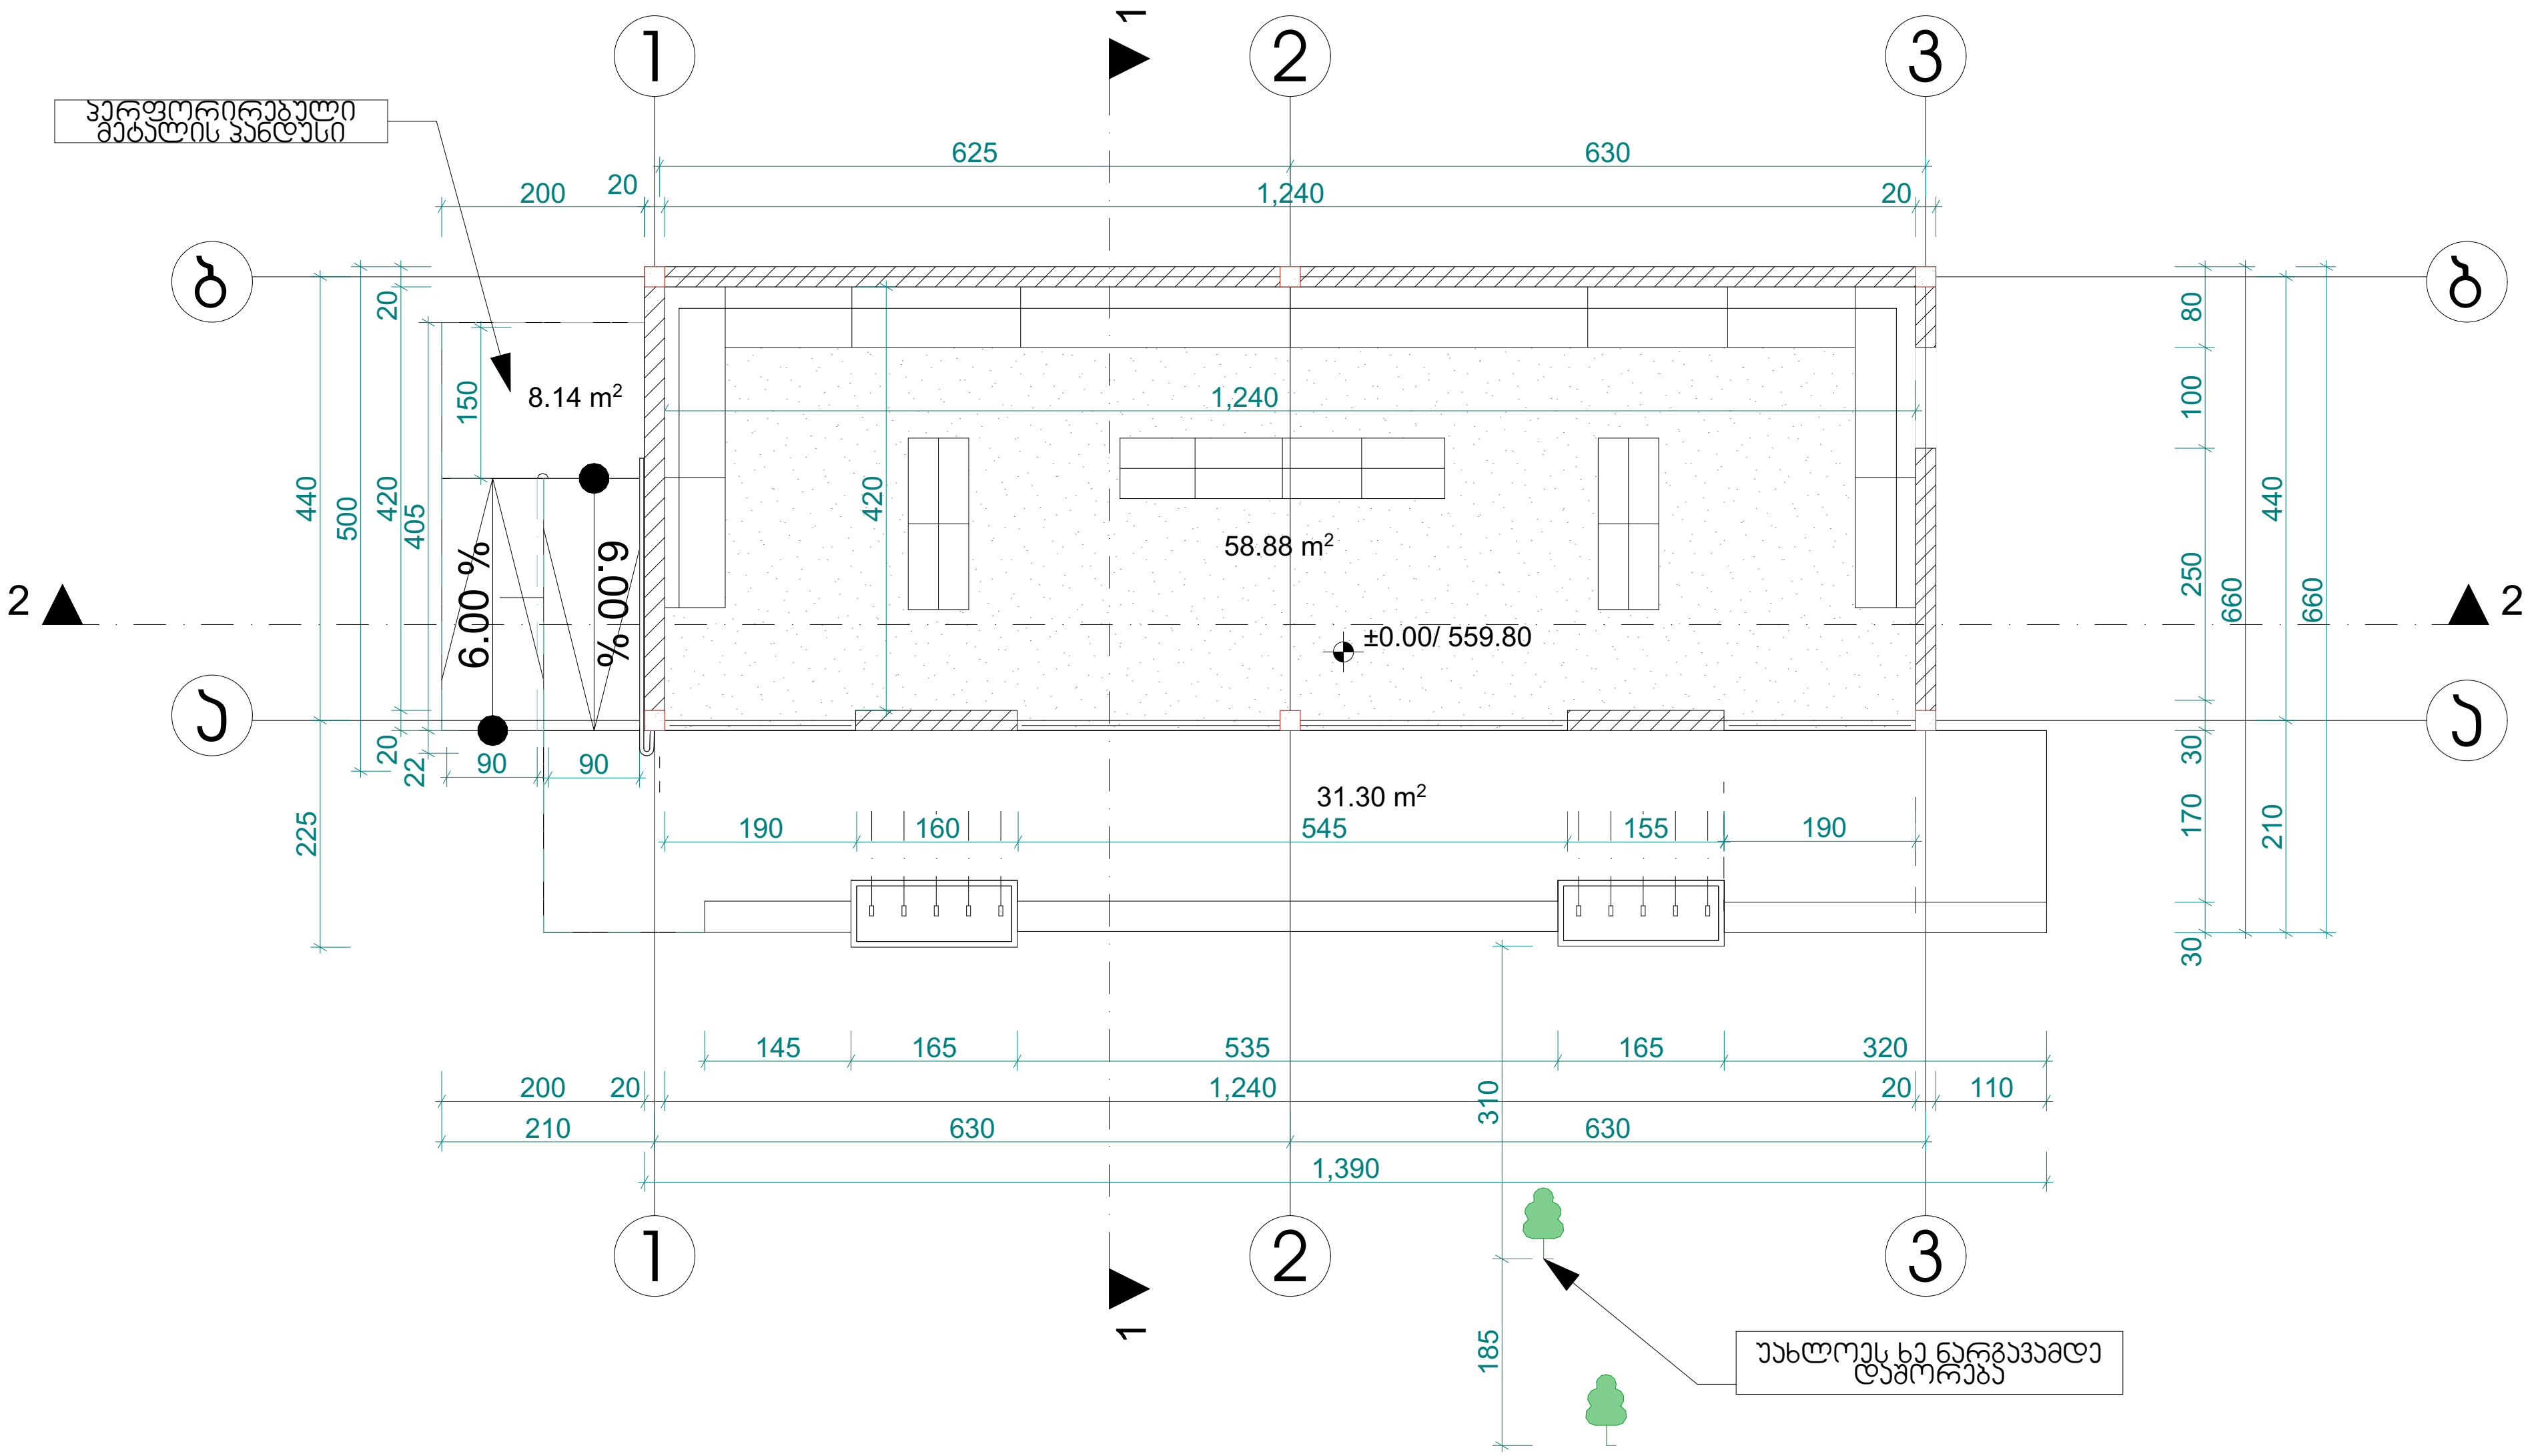

პერფორირებული
მეტალის პანდუსი
8.14 m2
58.88 m2
31.30 m2
±0.00/ 559.80
6.00 %
6.00 %
1,240
625
630
1,390
უახლოეს ხე ნარგავამდე
დაშორება

გადახურვის გეგმა
მ 1:100

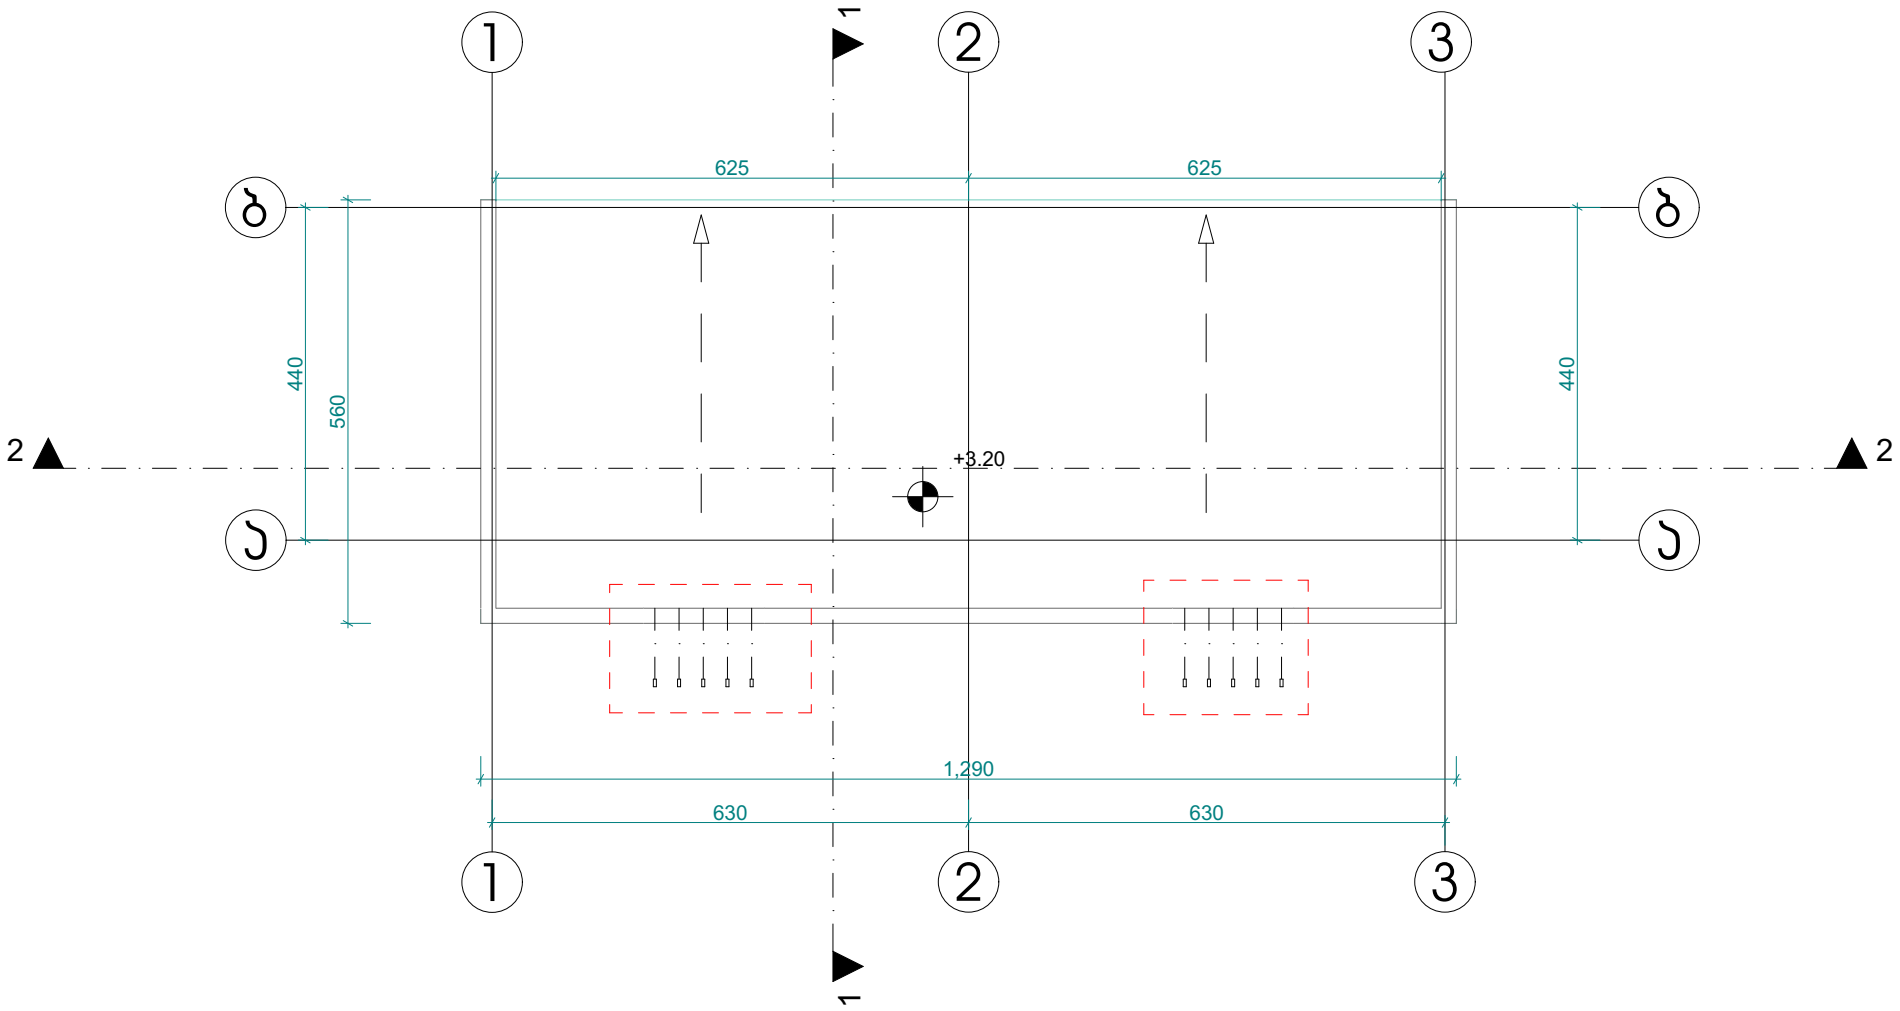

კორექტირებული 1-2 ღერძებში გადახურვის ფორმა

კ1, კ2 და კ3 კოეფიციენტების პროკები
მ 1:500

განაშენიანების კ1 კოეფიციენტის საანგარიშო ფართობი 98.32 მ²

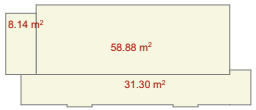

კ1 = 98.32 / 10144 = 0.0096

განაშენიანების კ2 კოეფიციენტის საანგარიშო ფართობი 77.45მ²

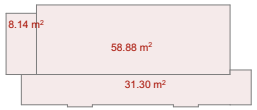

კ2 = 66.97 + (31.28/3) / 10144 = 0.0076

განაშენიანების კ3 კოეფიციენტის საანგარიშო ფართობი 721 მ²

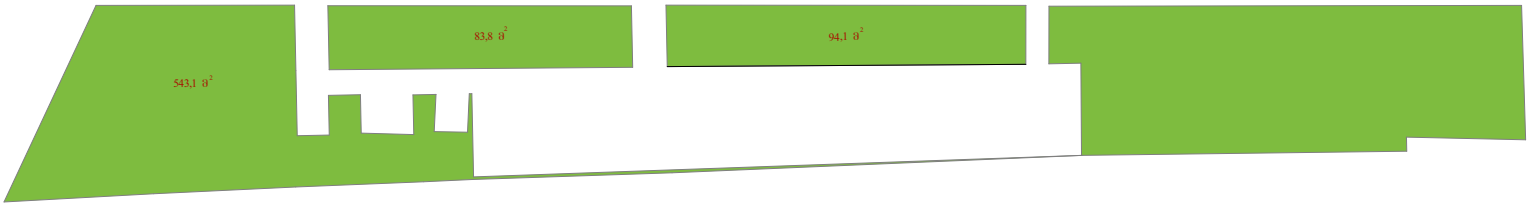

კ3 = 721 / 10144 = 0.071

არ არის კორექტირებული

836. 8383

1:500