არსებული ფასადი 1 - 10" ღერძებში



არსებული ფასადი ა - გ ღერძებში



დამკვეთი	შპს "ვ.დ. ჯაჯიტალი"		
მისამართი	ქალაქი თბილისი, ტექნიკური უნივერსიტეტის მანტა-ლაბორატორიის მესასვლელის, მიმდებარედ (23/2) ქალაქი თბილისი, ტექნიკური უნივერსიტეტის მანტა-ლაბორატორიის, მიმდებარედ (ნაკვეთი 23/003) (ს/ა: 01.10.13.023.131)		
პროექტის სახელწოდება	რესტორანი		
თანამდებობა	გვარი	ხელმოწერა	თარიღი
დირექტორი	ჯ.არაბიძე		
არქიტექტორი	ს.მახარაძე		
კონსტრუქტორი			
RCO	მისამართი		
	თბილისი, მარშალ გელოვანის №13		
მასშტაბი	1:100	ნახაზი	არსებული ფასადი 1 - 10" ღერძებში ფასადი ა - გ ღერძებში
თარიღი	2021 წ		
სტადია	ფურცელი		

არსებული ფასადი 10" - 1 ღერძებში

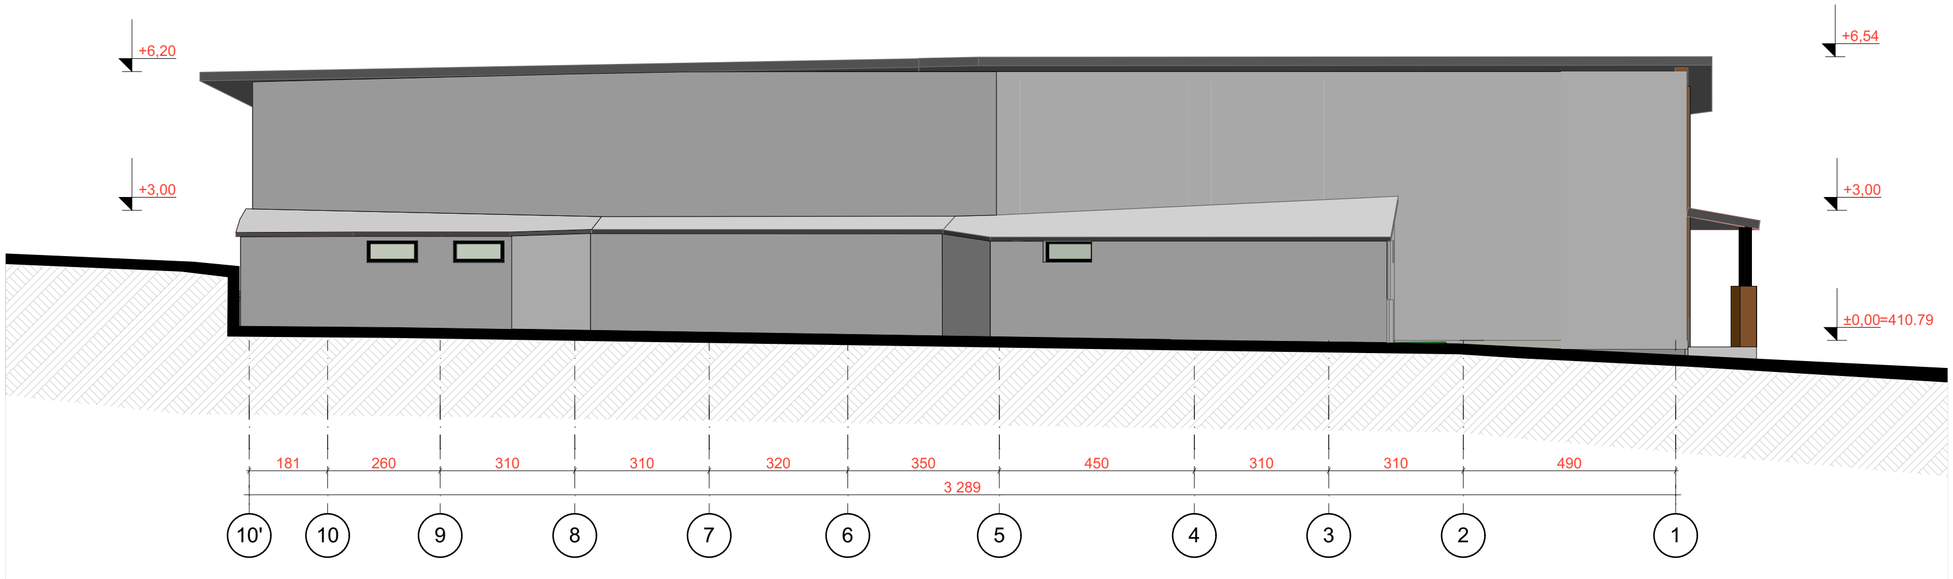

არსებული ფასადი გ - ა ღერძებში

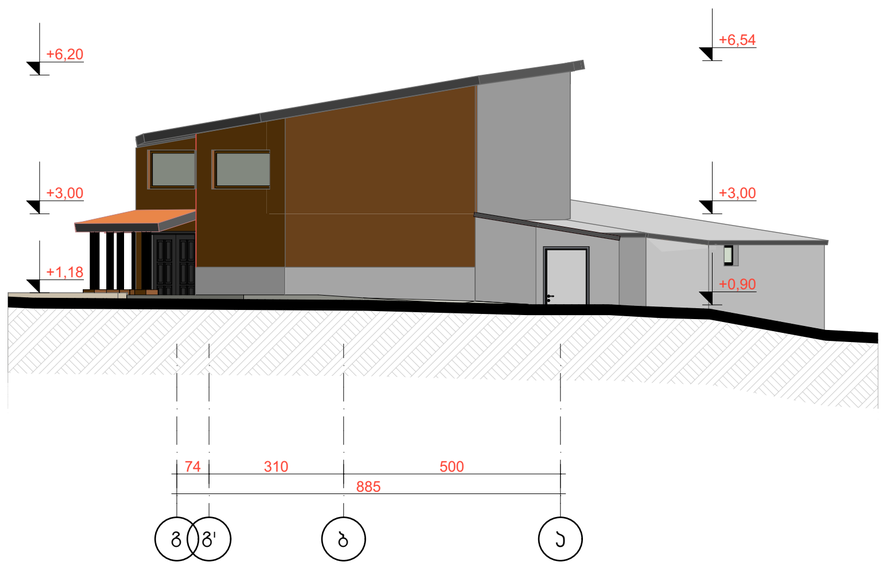

დამკვეთი	შპს "ვ.დ. ჯაპიტალი"		
მისამართი	ქალაქი თბილისი, ტექნიკური უნივერსიტეტის ზანტა-ლაბორატორიის მესასვლელის მიმდებარედ (23/2) ქალაქი თბილისი, ტექნიკური უნივერსიტეტის ზანტა-ლაბორატორიის მიმდებარედ (ნაკვეთი 23/003) (ს/ა: 01.10.13.023.131)		
პროექტის სახელწოდება	რესტორანი		
თანამდებობა	გვარი	ხელმოწერა	თარიღი
დირექტორი	ჯ.არაბიძე		
არქიტექტორი	ს.მახარაძე		
კონსტრუქტორი			
RCO	მისამართი	თბილისი, მარჯალ გელოვანის №13	
მასშტაბი	1:100	ნახაზი	არსებული ფასადი 10" - 1 ღერძებში ფასადი გ - ა ღერძებში
თარიღი	2021 წ		
სტადია	ფურცელი		

საპროექტო ფასადი 1 - 10" ღერძებში

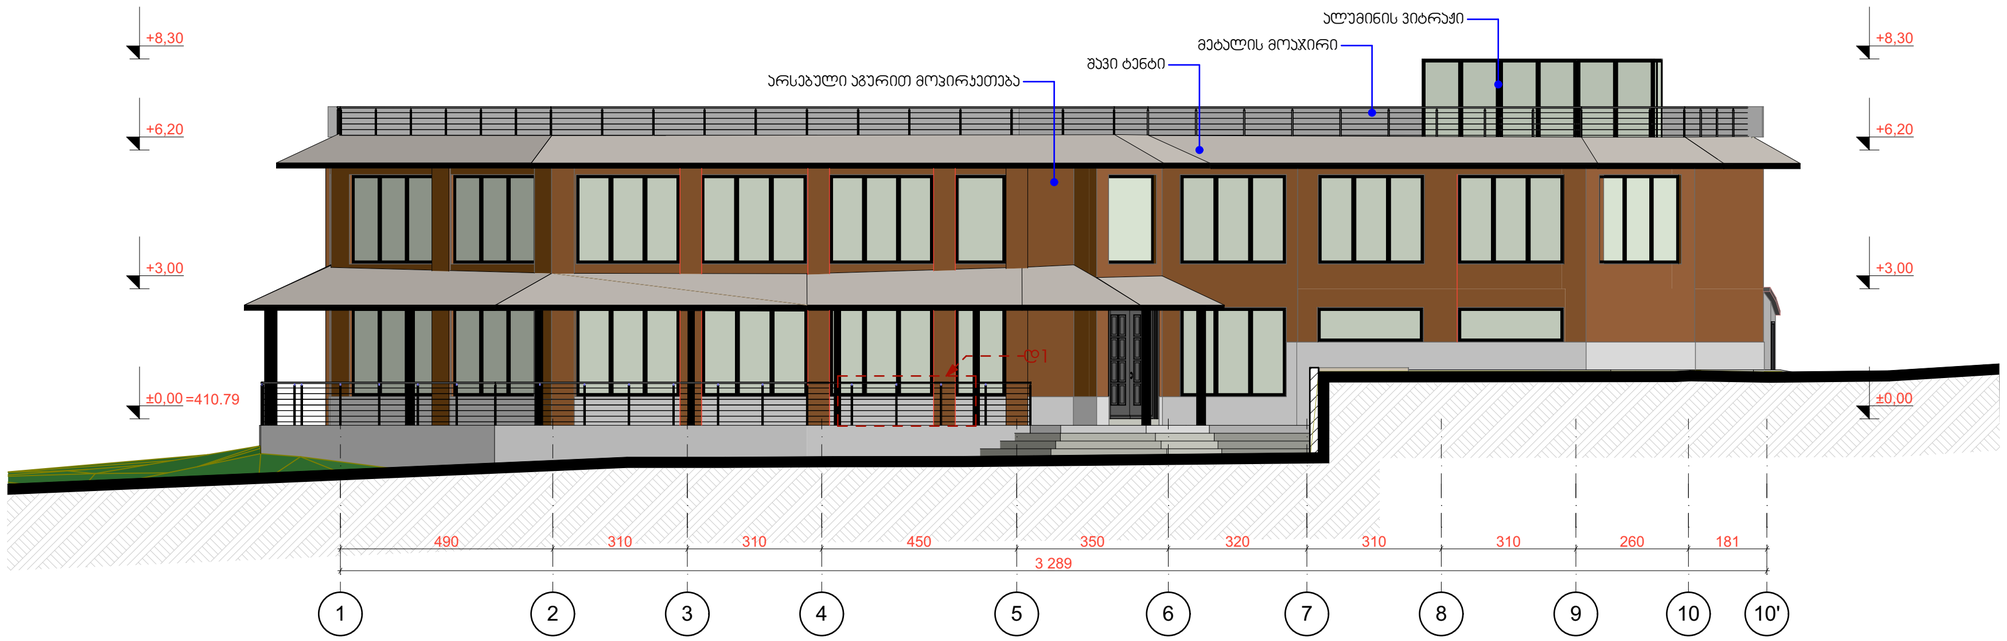

საპროექტო ფასადი ა - გ ღერძებში

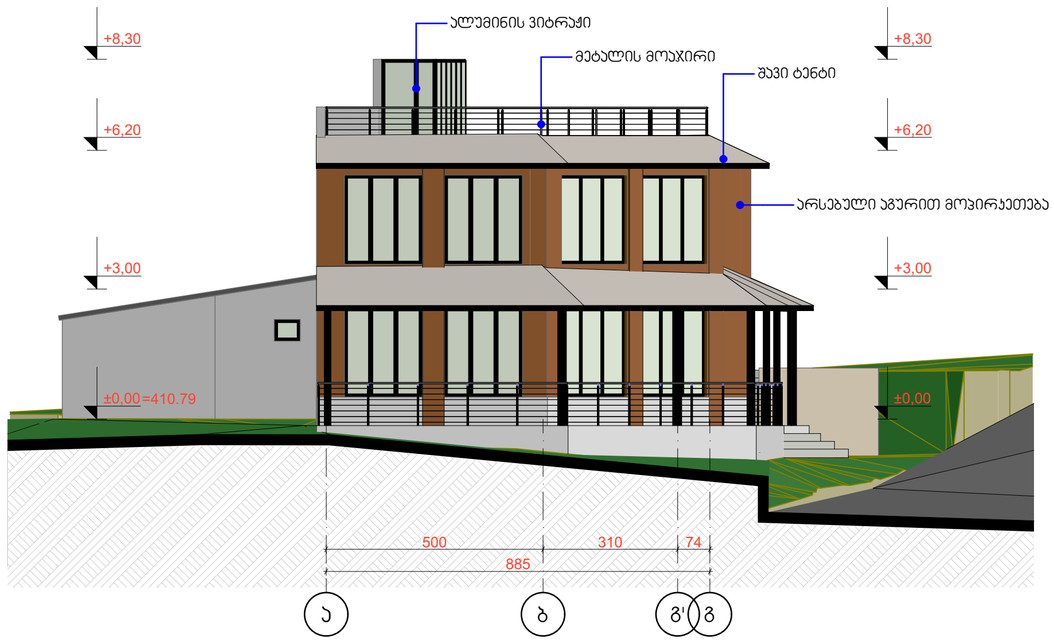

დამკვეთი	შპს "ვ.დ. კაპიტალი"		
მისამართი	ქალაქი თბილისი, ტექნიკური უნივერსიტეტის მანტა-ლაბორატორიის მესაკვლელის, ენივერსიტეტის, მანტა-ლაბორატორიის მიმდებარედ (ნაკვეთი 23/003) (ს/ა: 01.10.13.023.131)		
პროექტის სახელწოდება	რესტორანი		
თანამდებობა	გვარი	ხელმოწერა	თარიღი
დირექტორი	ა.არაბიძე		
არქიტექტორი	ს.მახარაძე		
კონსტრუქტორი			
RCO	მისამართი თბილისი მარშალ გელოვანის №13		
მასშტაბი	1:100	ნახაზი საპროექტო ფასადი 1 - 10" ღერძებში ფასადი ა - გ ღერძებში	
თარიღი	2021 წ		
სტადია	ფურცელი		

חזית דרומית 1 - 10" חתכים ופיתוח שטח

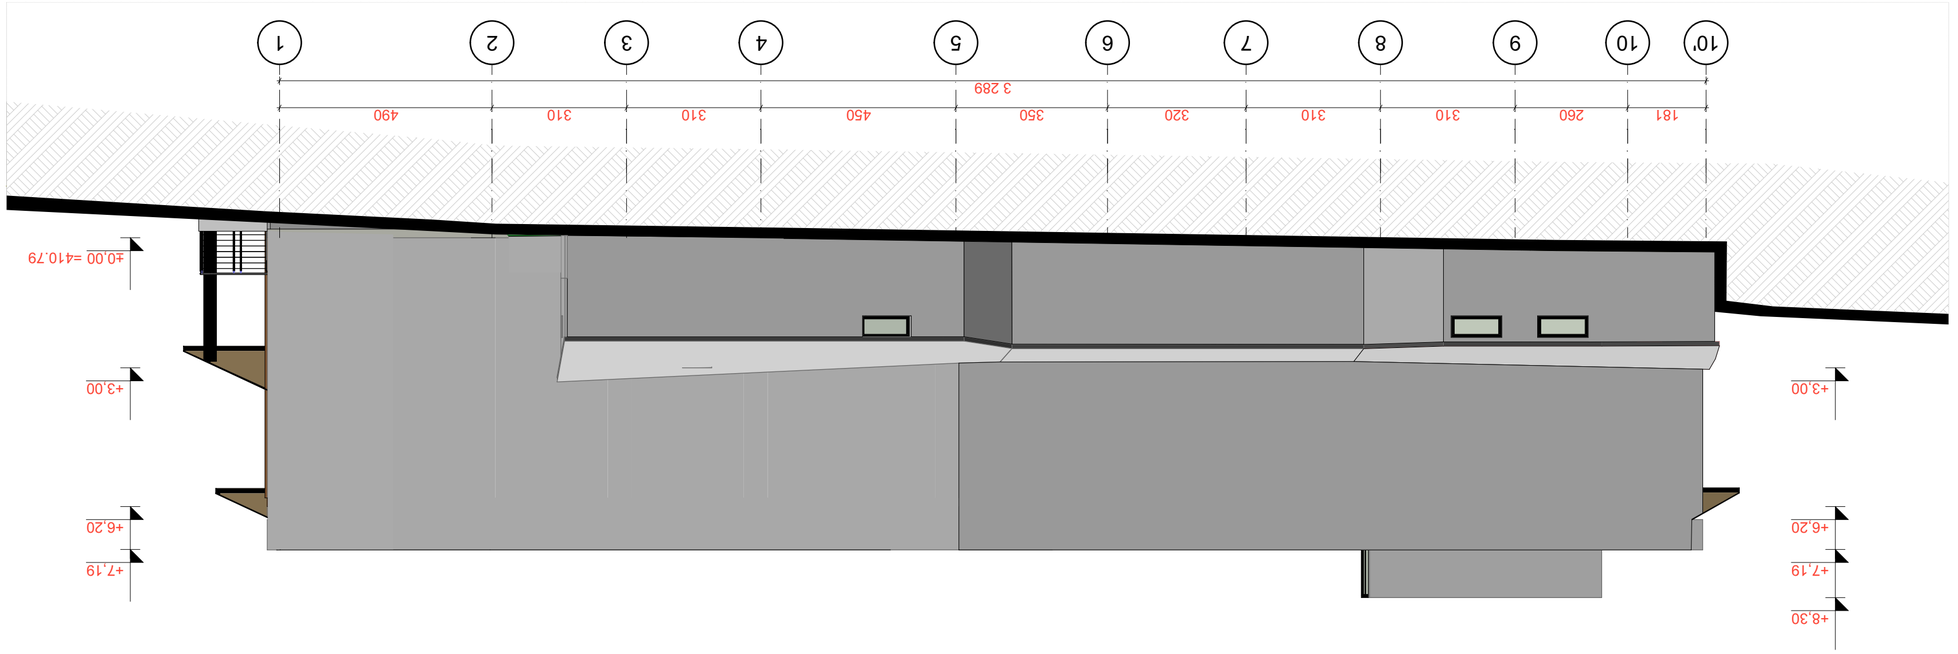

חזית מערבית 2 - 8 וחתך עקרוני שפת הגג

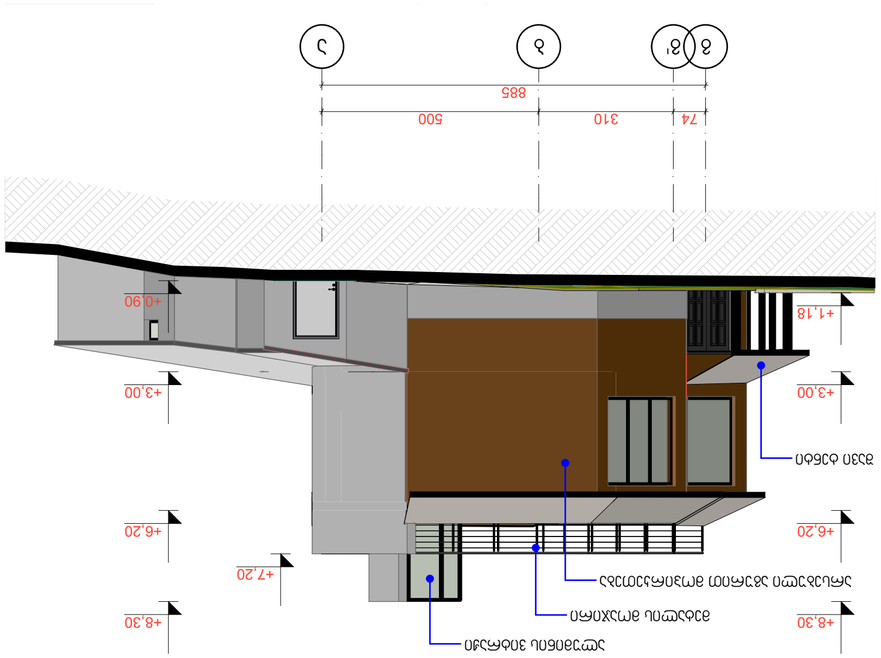

מהנדס:			
יועץ:			
יועץ:			
יועץ

არსებული კარ-ფანჯრის სპეციფიკაცია

დასახელება	ფანჯარა 1	ფანჯარა 2	ფანჯარა 3	ფანჯარა 4	ფანჯარა 5	ფანჯარა 6	ფანჯარა 7	ფანჯარა 8	ფანჯარა 9	ფანჯარა 10	ფანჯარა 11	ფანჯარა 12	ფანჯარა 13
	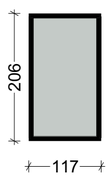	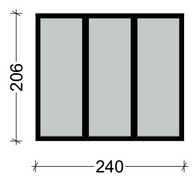	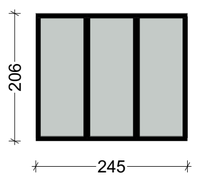	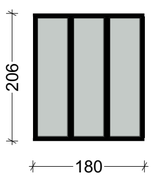		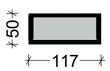	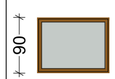						
ზომა	1.17 X 2.06	2.40 X 2.06	2.45 X 2.06	1.80 X 2.06	0.60 X 0.50	1.17 X 0.50	1.17 X 0.90	2.40 X 0.90	2.42 X 0.90	2.45 X 0.90	1.80 X 0.90	2.11 X 0.90	1.55 X 0.90
მ²	2.4 მ²	4.9 მ²	5.0 მ²	3.7 მ²	0.3 მ²	0.6 მ²	1.1 მ²	2.2 მ²	2.2 მ²	2.2 მ²	1.6 მ²	1.9 მ²	1.4 მ²
რაოდენობა	1	1	1	1	1	1	1	1	1	1	1	1	1
სულ													

დასახელება	კარი 1	კარი 2
	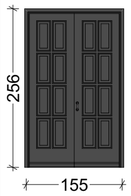	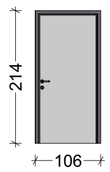
ზომა	1.55 X 2.56	1.06 X 2.14
მ²	4.0 მ²	2.3 მ²
რაოდენობა	1	1
სულ		

დასახელება	ფასადი მოპირკეთდეს აგურის ფასკებრით	ფასადი მოპირკეთდეს ქვის ფასკებრით	ფასადი დაიფეროს საფასადე საღებავით
	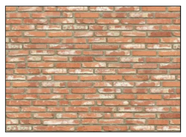		
კოდი			RAL 9007
სულ მ²			

დასახელება	დ-1 მეტალის მოაჯირი
	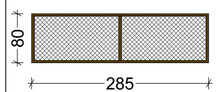
კოდი	
სულ მ²	

საპროექტო კარ-ფანჯრის სპეციფიკაცია

დასახელება	ფანჯარა 1	ფანჯარა 2	ფანჯარა 3	ფანჯარა 4	ფანჯარა 5	ფანჯარა 6	ფანჯარა 7	ფანჯარა 8
	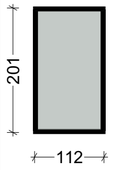	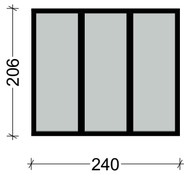	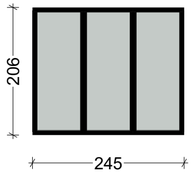	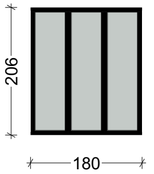		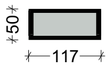		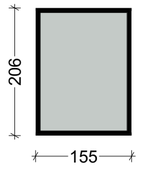
ზომა	1.17 X 2.06	2.40 X 2.06	2.45 X 2.06	1.80 X 2.06	0.60 X 0.50	1.17 X 0.50	2.45 X 0.80	1.55 X 2.06
მ²	2.4 მ²	4.9 მ²	5.0 მ²	3.7 მ²	0.3 მ²	0.6 მ²	2.0 მ²	3.2 მ²
რაოდენობა	2	4	11	4	1	3	2	1
სულ	4.8 მ²	19.6 მ²	55.0 მ²	14.8 მ²	0.3 მ²	1.8 მ²	4.0 მ²	3.2 მ²

დასახელება	კარი 1	კარი 2
	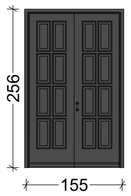	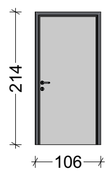
ზომა	1.55 X 2.56	1.06 X 2.14
მ²	4.0 მ²	2.3 მ²
რაოდენობა	1	1
სულ		

დასახელება	ფასადი მოპირკეთდეს აგურის ფასკებრით	ფასადი მოპირკეთდეს ქვის ფასკებრით	ფასადი დაიფეროს საფასადე საღებავით
	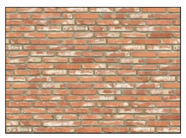		
კოდი			RAL 9007
სულ მ²			

დასახელება	დ-1 მეტალის მოაჯირი
	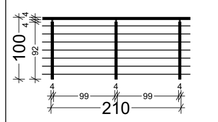
კოდი	
სულ მ²	

დამკვეთი	შპს "ვ.დ. ჯავიტალი"
მისამართი	ქალაქი თბილისი, ტექნიკური უნივერსიტეტის მიმდებარედ, ვაკის რაიონის, მუხიანის მე-2 მასივის, ტექნიკური უნივერსიტეტის, მიმდებარედ [ნაკვეთი 23/003] (ს/ს: 01.10.13.023.131)
პროექტის სახელწოდება	რესტორანი

თანამდებობა	გვარი	ხელმოწერა	თარიღი
დირექტორი	ა.არაბიძე		
არქიტექტორი	ს.მახარაძე		
კონსტრუქტორი			

ARCO	მისამართი: თბილისი, მარგველ გელოვანის №13
მასშტაბი	1:70
თარიღი	2021 წ
ნახაზი	საპროექტო და სარეკონსტრუქციო კარ-ფანჯრების სპეციფიკაცია
სტადია	ფურცელი