არსებული

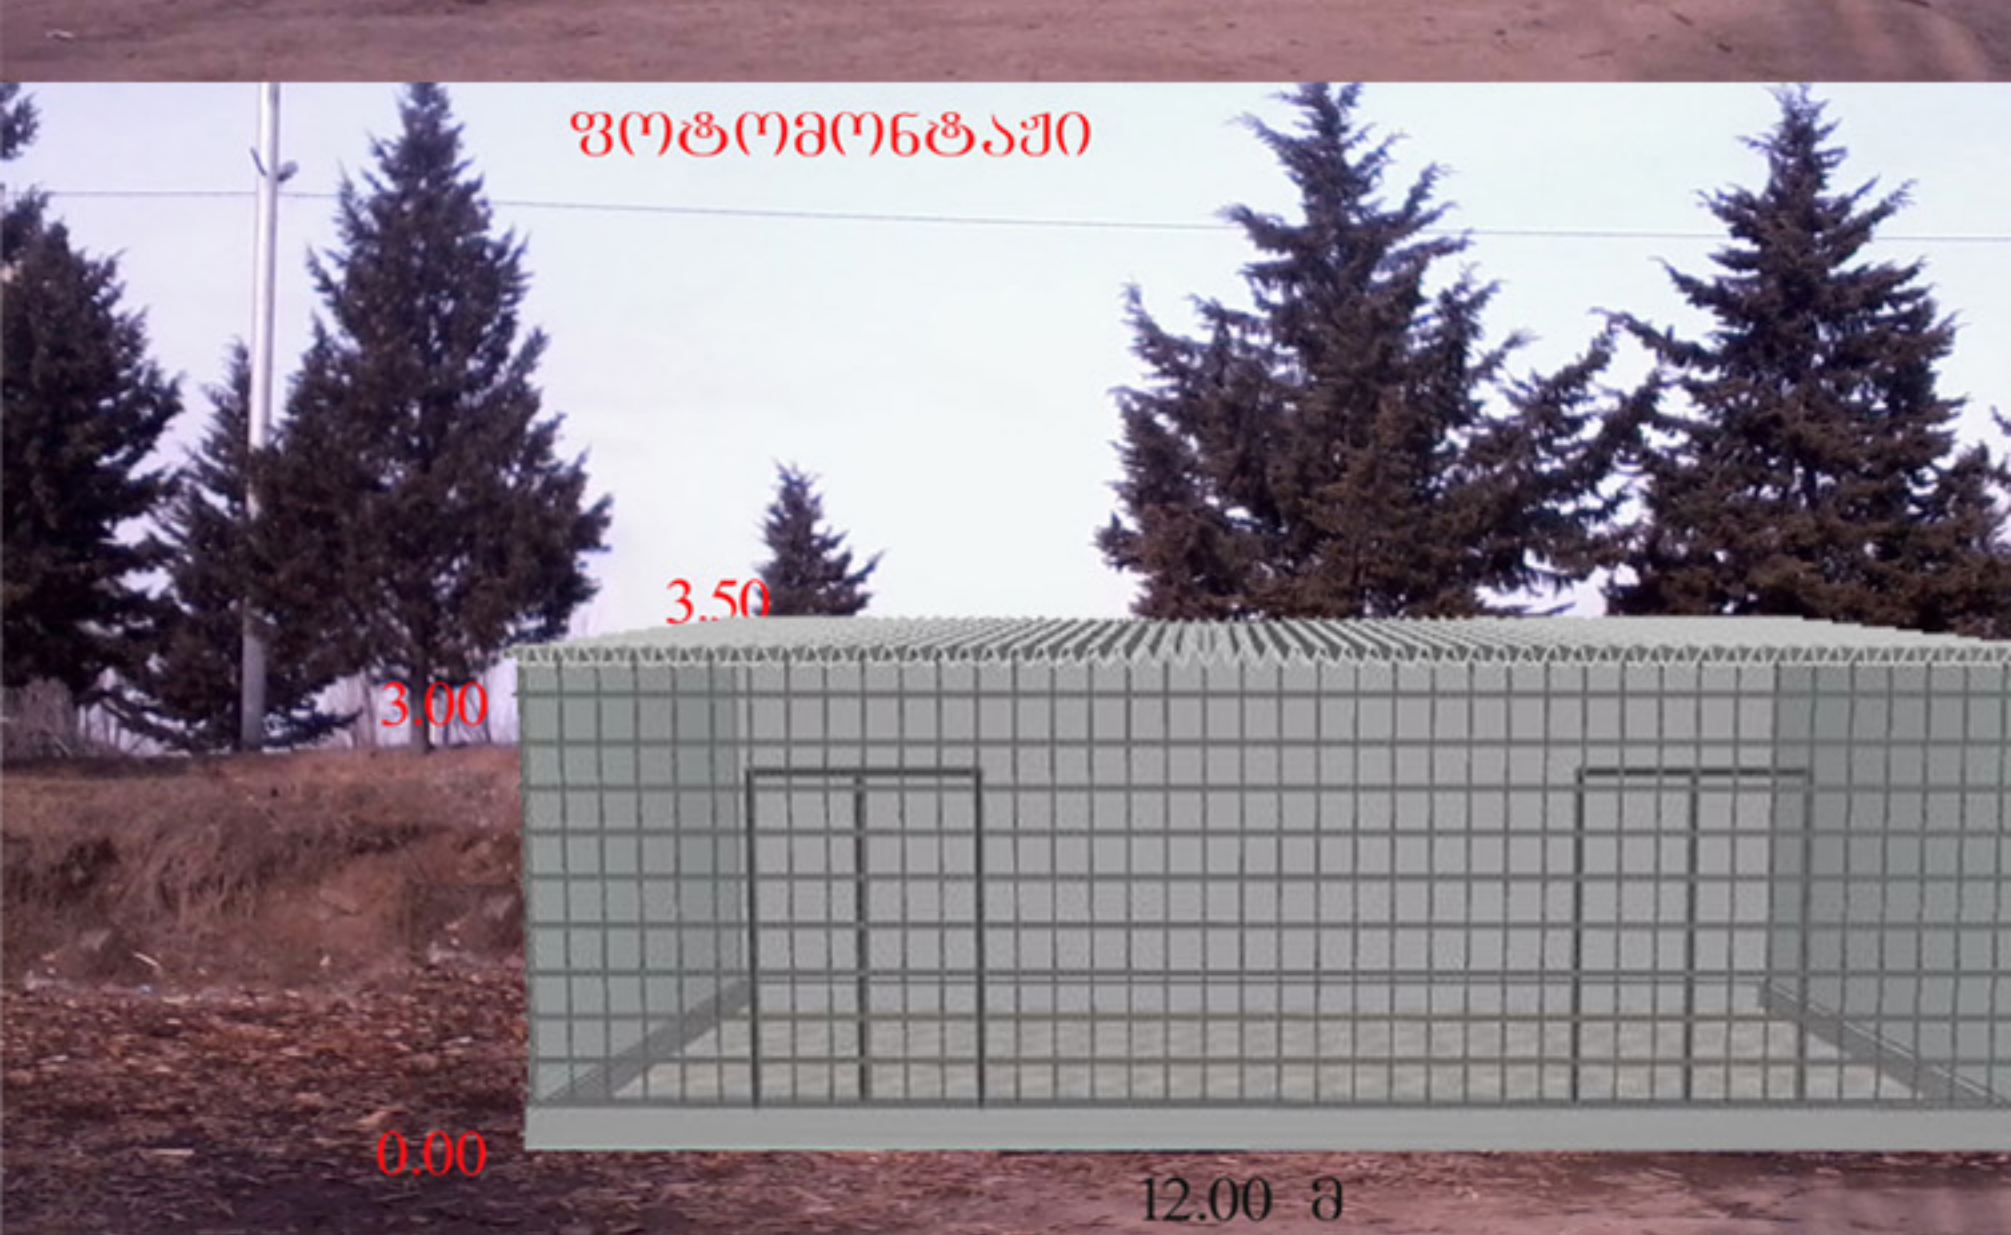

მსუბუქი კონსტრუქციის საპროექტო შენობის სიგრძე 12 მ; სიგანე 5 მ

