ფასადი 5-1
მ. 1:250

ფ №

არქიტექტურული პროექტი

გეგმარებითი ნაწილი

მრავალბინიანი საცხოვრებელი სახლი

±0 ნიშნული
512,00 აბსოლუტური ნიშნული

ა/ღ ღერძის ხაზი

დირექტორი					
არ. ავტორი					
შესრულ.					
ფურც.	ფურც.	ფორმატი	მასშტაბი	თარიღი	
		A 3		2025	

სტადია

პროექტის ავტორები

მშენებლობის ნებართვა

შპს არქიბრამ

ARCHICRAM

ფასადი 1-5
მ. 1:250

ფ №

არქიტექტურული პროექტი

გეგმარებითი ნაწილი

მრავალბინიანი საცხოვრებელი სახლი

±0 ნიშნული
512,00 აბსოლიტური ნიშნული
ა/დ ღერძის ხაზი

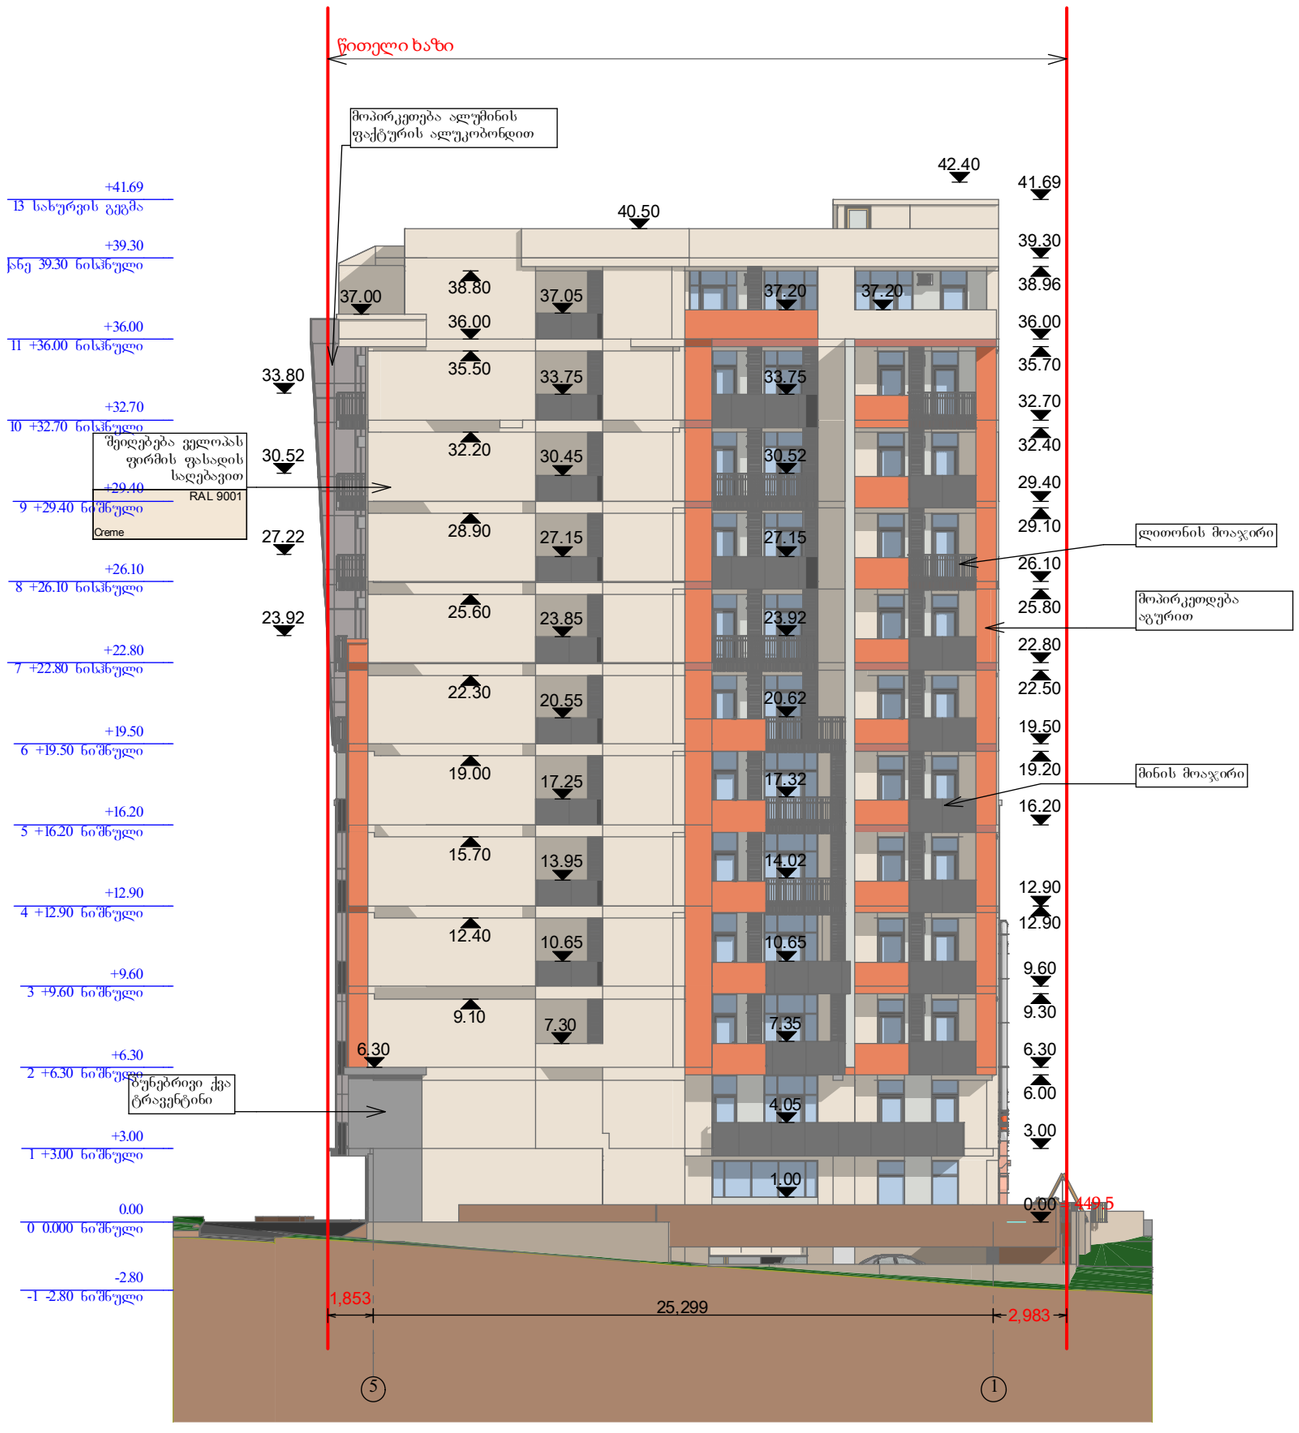

დირექტორი			
არ. ავტორი			
შემსრულებელი			
ფურც.	ფურც.	ფორმატი	მასშტაბი
		A3	

სტადია

არქიტექტორის ასოციაციაში
მშენებლობის ნებართვა

შპს არქიბრამ

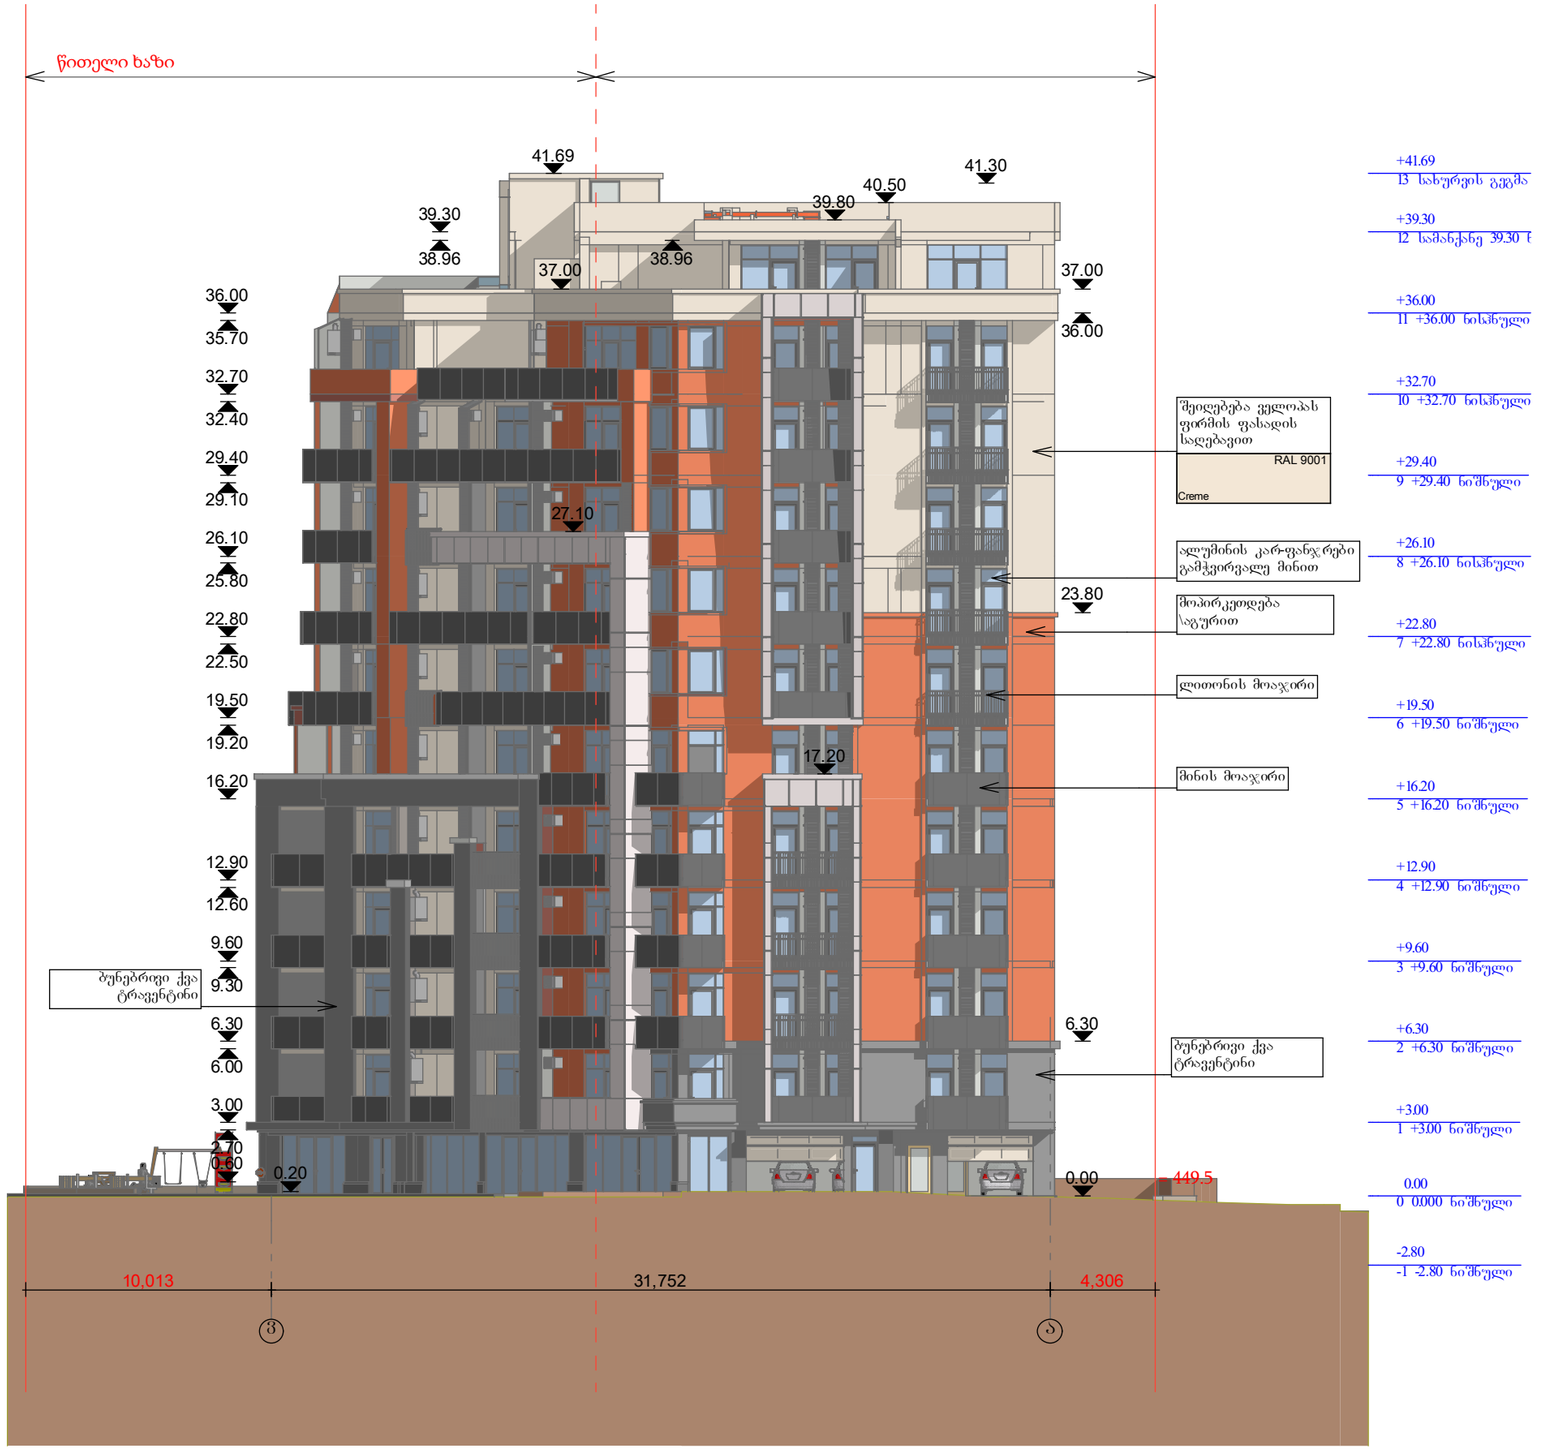

ღერძის ხაზი

ნიშნული
აბსოლიტური ნიშნული

შპს არქიგრამ რრა

a/d

±0
512,00

არქიტექტურული პროექტი

ფ # გეგმარებითი ნაწილი

27.06.18

მრავალბინიანი
საცხოვრებელი სახლი

შეასრულა

A 3

ფორმატი

პრ. ავტორი

ფურც. მასშტაბი თარიღი

დირექტორი პ. ნუცუბიძე

პროექტის შეთანხმება
მშენებლობის ნებართვა

სტადია

ფურც.

გ. გურგენიძე

RAL 9001

Creme

v a

-2.80

- 1 -2.80 ნიშნული

± 0.00

0 0.000 ნიშნული

+3.00

1 +3.00 ნიშნული

+6.30

2 +6.30 ნიშნული

+9.60

3 +9.60 ნიშნული

+12.90

4 +12.90 ნიშნული

+16.20

5 +16.20 ნიშნული

+19.50

6 +19.50 ნიშნული

+22.80

7 +22.80 nishnuli

+26.10

8 +26.10 nishnuli

+29.40

9 +29.40 ნიშნული

+32.70

10 +32.70 nishnuli

+36.00

11 +36.00 nishnuli

+39.30

12 სამანქანე 39.30 nishnuli

+41.69

13 სახურვის გეგმა

10,013 31,752 4,306

0.60

3.00

0.20

6.30

9.60

12.90

16.20

19.50

22.80

26.10

29.40

32.70

36.00

39.30

41.69

37.00

23.80

0.00

6.30

37.00

40.50

41.30

38.96

36.00

2.70

6.00

9.30

12.60

19.20

22.50

25.80

29.10

32.40

35.70

38.96

27.10

17.20

39.80

ლითონის მოაჯირი

მინის მოაჯირი

შეიღებება ველოპას
ფირმის ფასადის
საღებავით

მოპირკეთდება
\აგურით

ალუმინის კარ-ფანჯრები
გამჭვირვალე მინით

ბუნებრივი ქვა
ტრავენტინი

ბუნებრივი ქვა
ტრავენტინი

წითელი ხაზი

= 449.5

ფასადი ვ-ა
m. 1:250

ფ №

ფასადი ა-ვ
მ. 1:250

არქიტექტურული პროექტი

გეგმარებითი ნაწილი

მრავალბინიანი
საცხოვრებელი სახლი

±0 ნიშნული
512,00 აბსოლუტური ნიშნული

ა/ღ ღერძის ხაზი

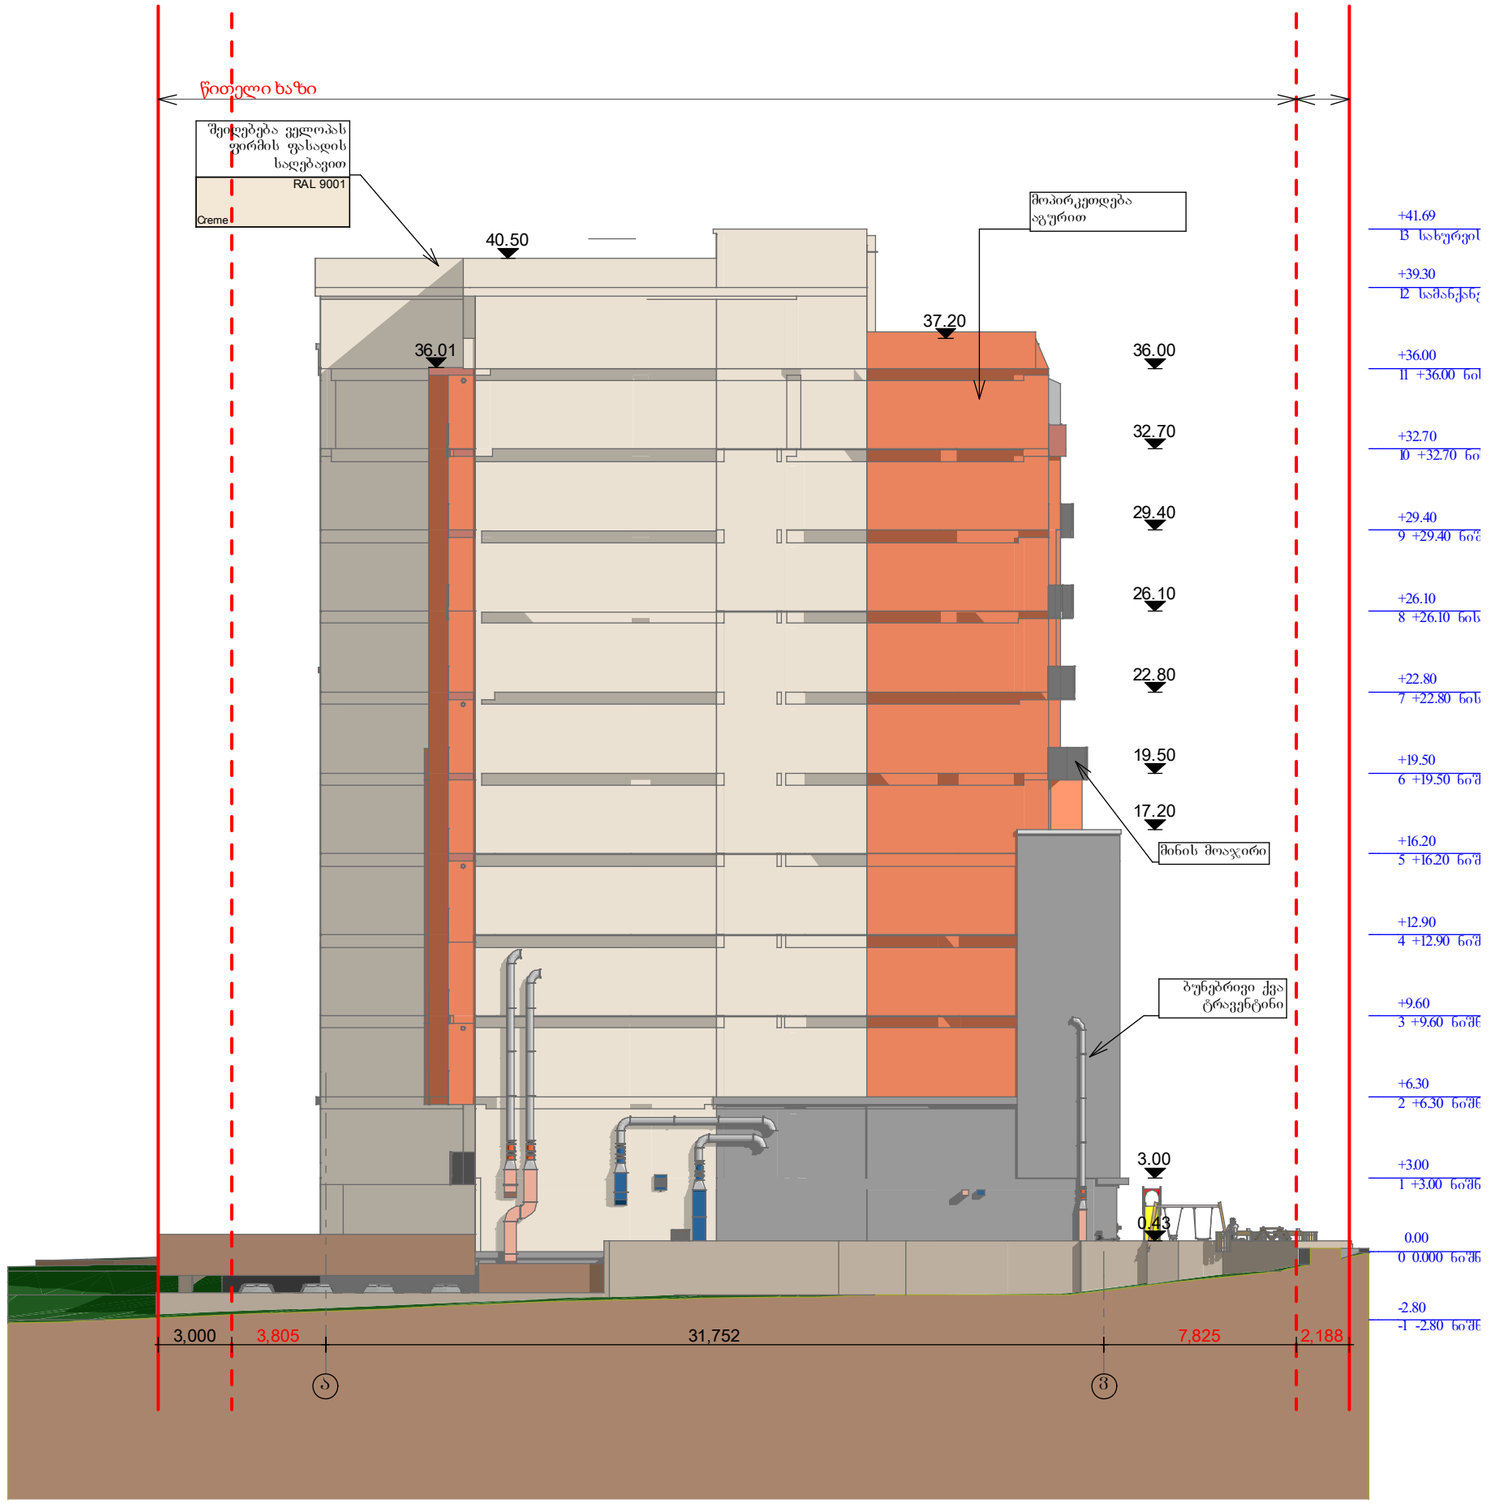

დირექტორი			
არ. ავტორი			
შემსრულ.			
ფურც.	ფურც.	ფორმატი	მასშტაბი
		A3	

სტადია

არქიტექტურული პროექტის
მშენებლობისთვის

შპს არქიბრამ