მაქსიმალური სიმაღლის სქემა
გენგეგმა მ. 1:300

ფ №

არქიტექტურული პროექტი

გეგმარებითი ნაწილი

მრავალბინიანი საცხოვრებელი სახლი

±0 ნიშნული
512,00 აბსოლიტური ნიშნული

ა/დ ღერძის ხაზი

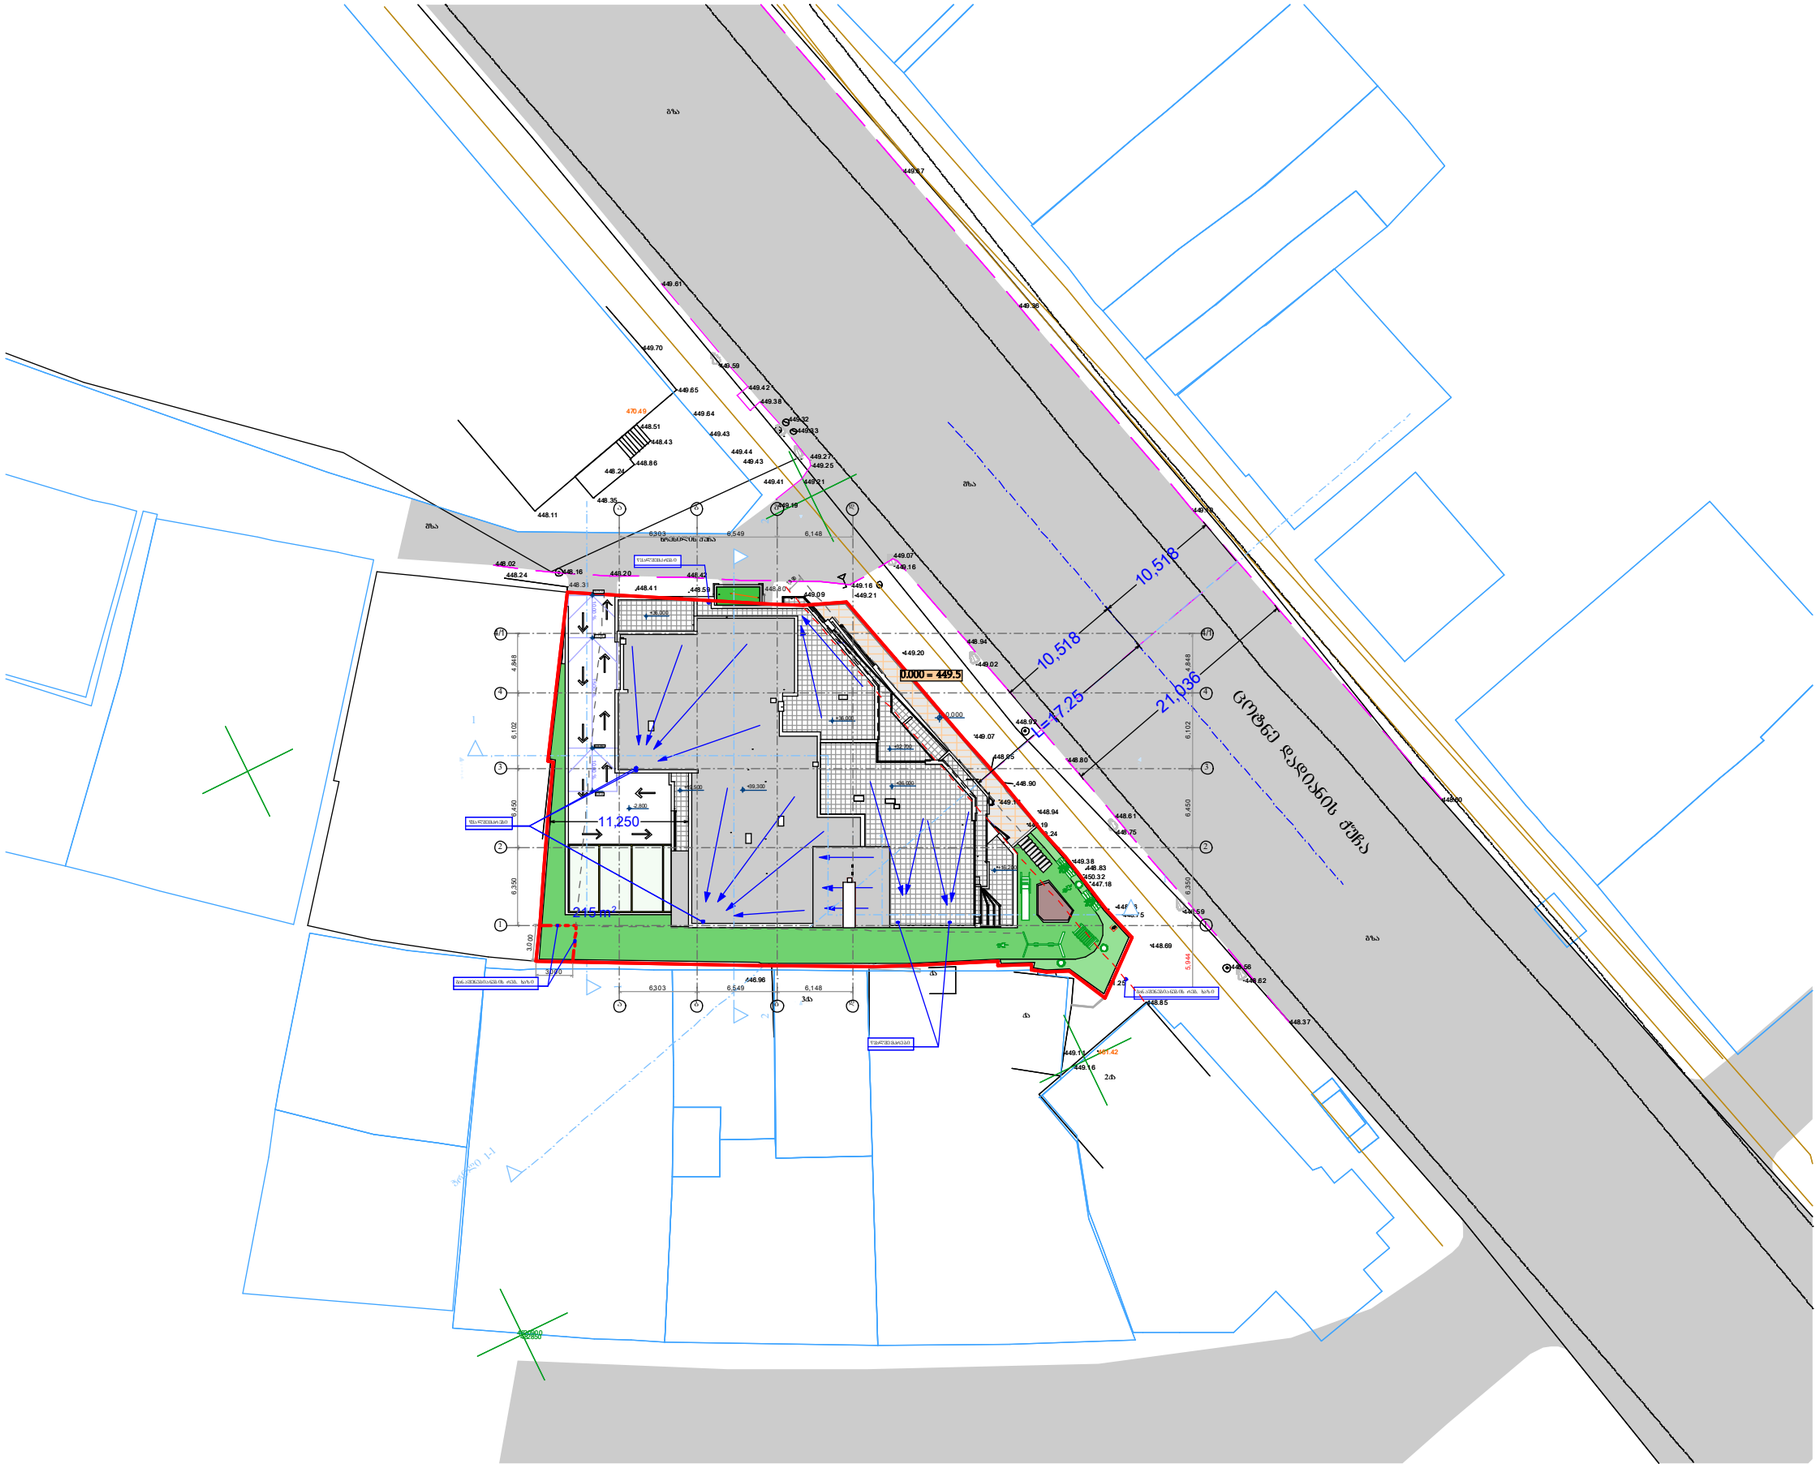

დირექტორი			
არ. ავტორი			
შესრულებ.			

ფურც.1	ფურც.	ფორმატი	მასშტაბი	თარიღი
		A3		2025

ნაწილის
პროექტის ხელმძღვანელი
მშენებლობის ზედამხედველი

შპს არქიბრამ

მაქსიმალური სიმაღლის სქემა
ჭრილი 1 მ. 1:250

ფ №

არქიტექტურული პროექტი

გეგმარებითი ნაწილი

მრავალბინიანი საცხოვრებელი სახლი

- გაჯლიბრებული ბეტონის კედელი
- ბეტონის ბლოკის ღობა (300 მმ)
- ბეტონის ბლოკის ღობა (200 მმ)
- ბეტონის ბლოკის ღობა (100 მმ)
- გაჯლიბრებული ბეტონის კოლონა
- ±0 ნიშნული
- 512,00 აბსოლიტური ნიშნული
- ა/დ ღერძის ხაზი

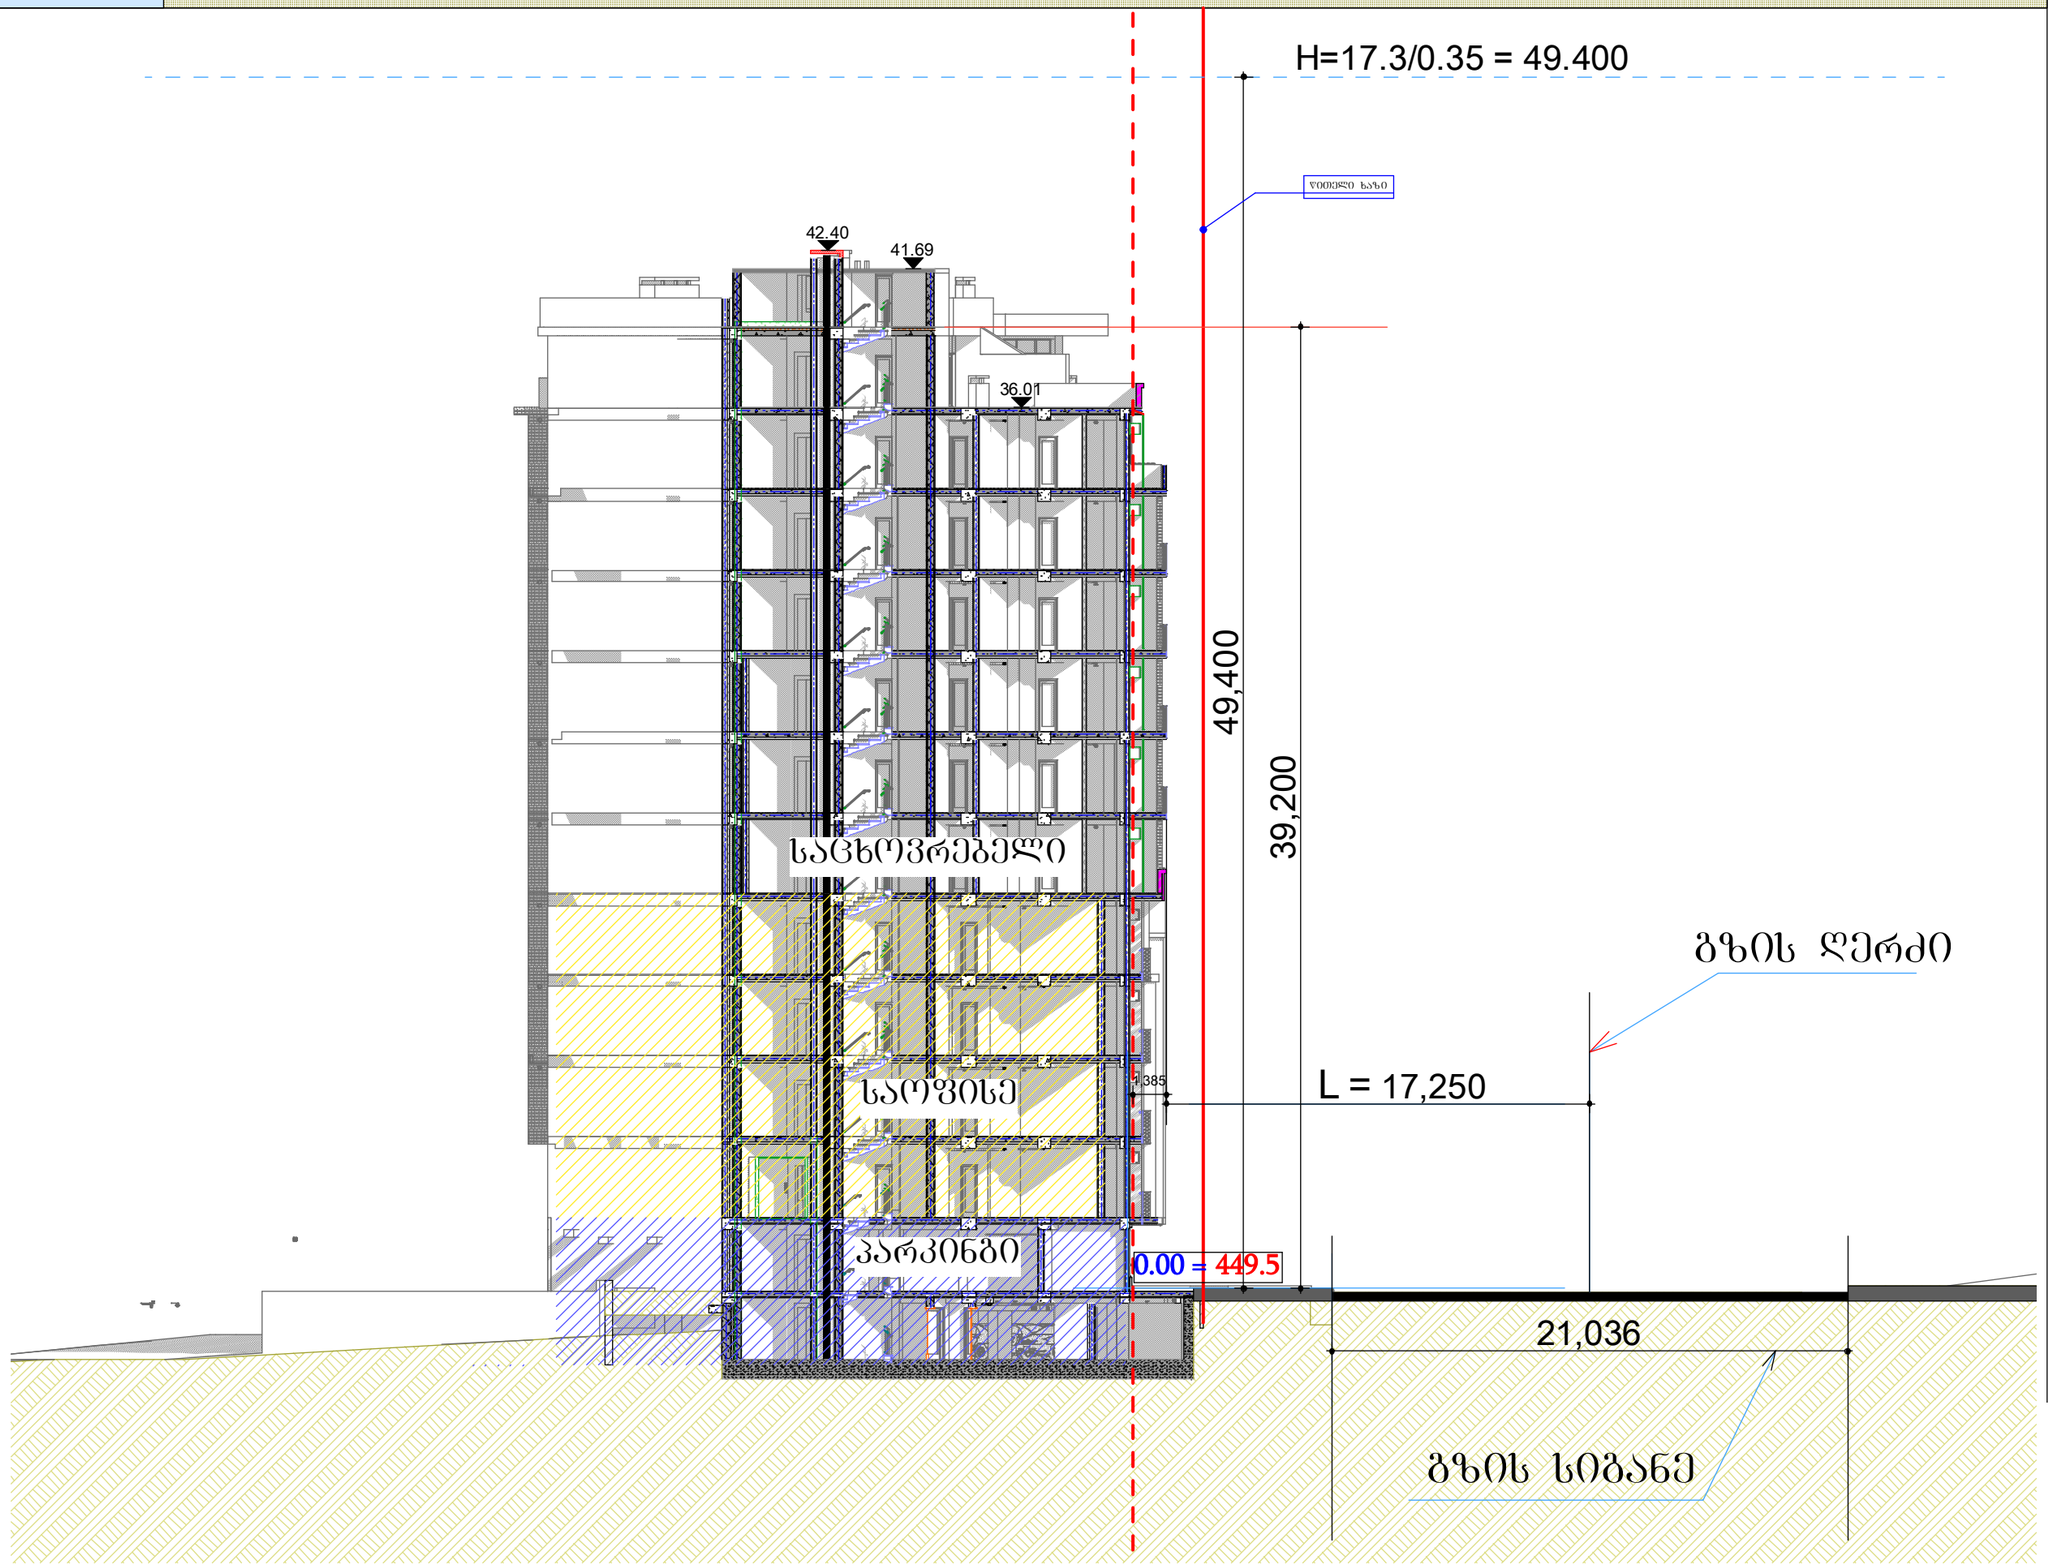

დირექტორი			
არ. ავტორი			
შემსრულ.			
ფურც.	ფურც.	ფორმატი	მასშტაბი
		A 3	1:250

შპს არქიბრამ