
ფასადი 1-8 მ.1:100

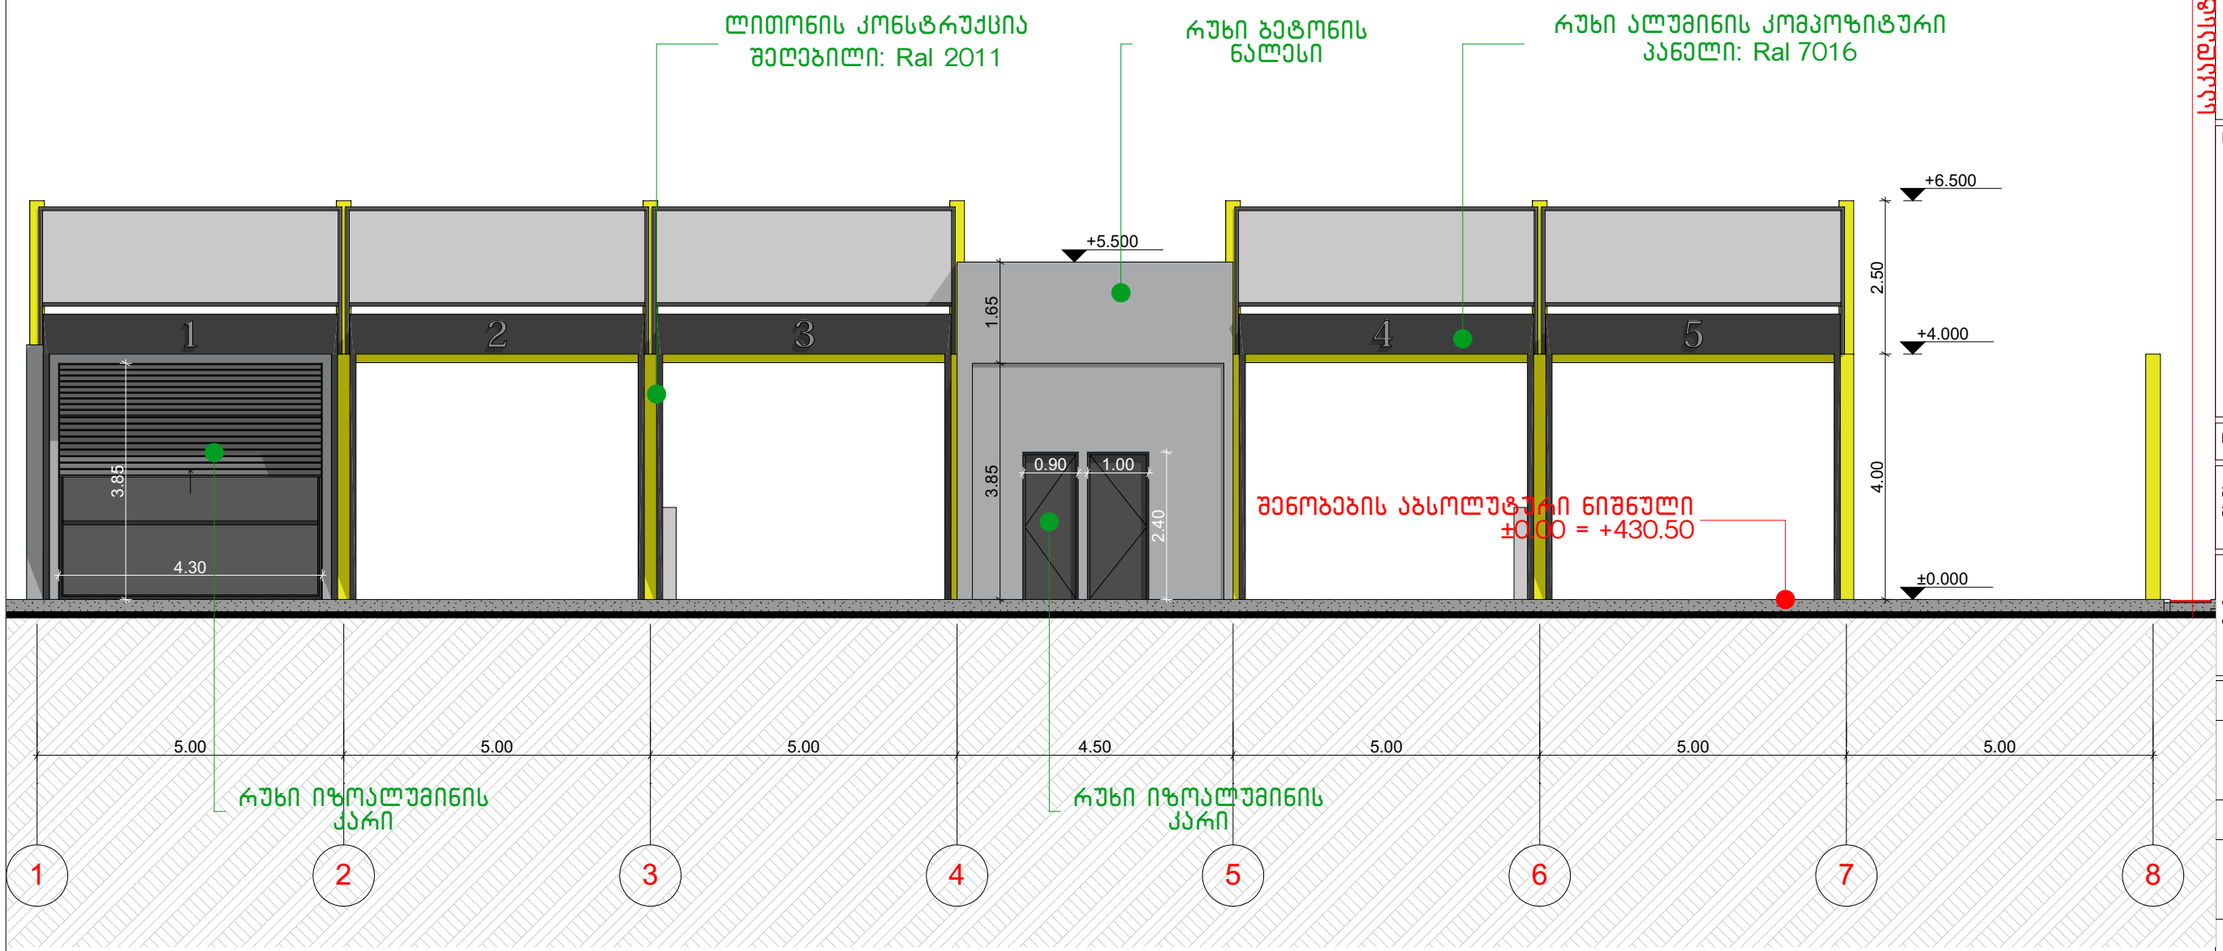

არქიტექტურული ნახაზი

პირობითი აღნიშვნები

ექსპლიკაცია

სპეციფიკაცია

დამკვეთი: შპს "ჯი-თი მოტორს"

მისამართი: აღმაშენებლის ხეივანი მე-12 კილომეტრი


პროექტის სახელწოდება: ავტოსამრეცხაო კომპლექსი

თანამდებობა	გვარი
პრ. ავტორი:	ირაკლი ბურძგლა
	ნიკა ხუტიაშვილი
თანაავტორი:	
შეასრულა:	ირაკლი ბურძგლა
	ნიკა ხუტიაშვილი
ხელმოწერა	

სტადია	
თარიღი	2021 წ.
მასშტაბი:	1:200
ფურცლები	

სასაზღვრო საზღვარი

ფასადი ა-ე მ.1:100

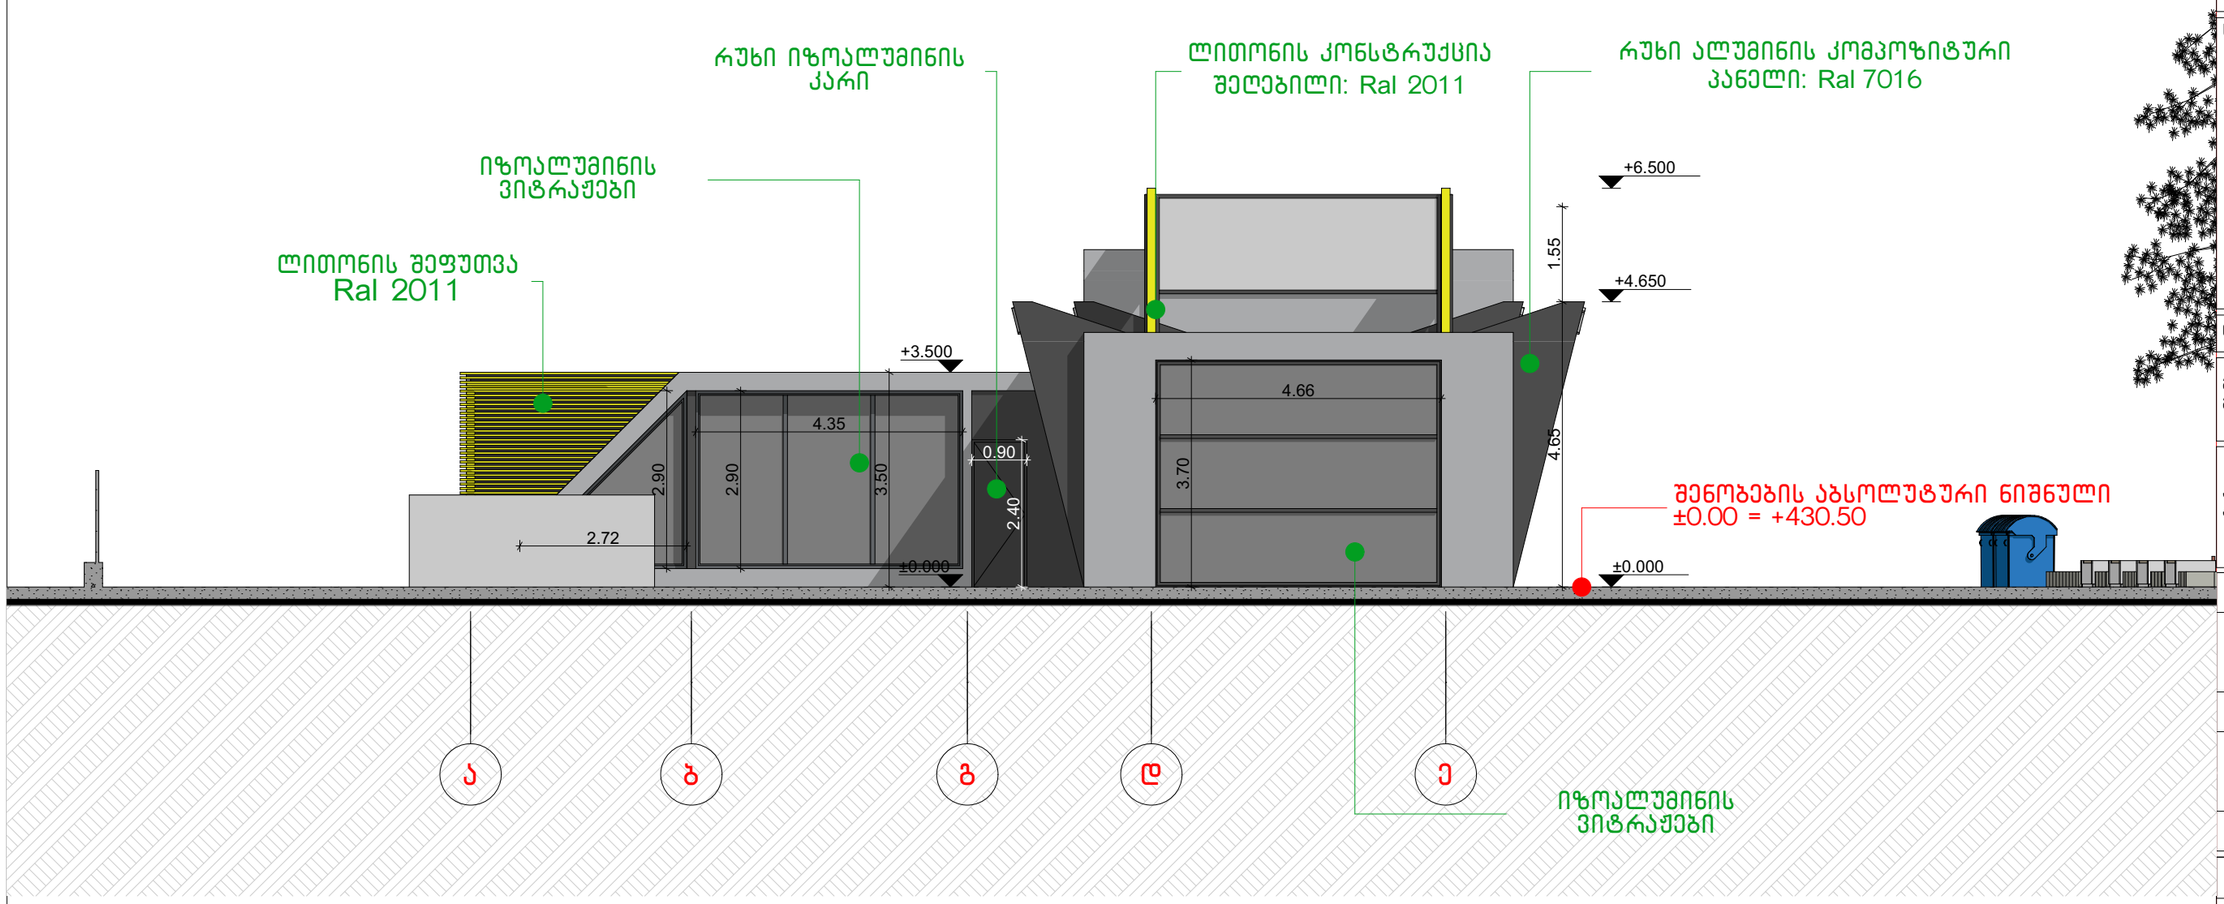

არქიტექტურული ნახაზი

პირობითი აღნიშვნები

ექსპლიკაცია

სპეციფიკაცია

დამკვეთი: შპს "ჯი-თი მოტორს"


მისამართი: ალმაშენებლის ხეივანი მე-12 კილომეტრი

პროექტის სახელწოდება: ავტოსამრეცხაო კომპლექსი

თანამდებობა	გვარი
პრ. ავტორი:	ირაკლი ბურძგლა
	ნიკა ხუტიაშვილი
თანაავტორი:	
შეასრულა:	ირაკლი ბურძგლა
	ნიკა ხუტიაშვილი
ხელმოწერა	

სტადია	
თარიღი	2021 წ.
მასშტაბი:	1:200
ფურცლები	

ფასადი 8-1 მ.1:100

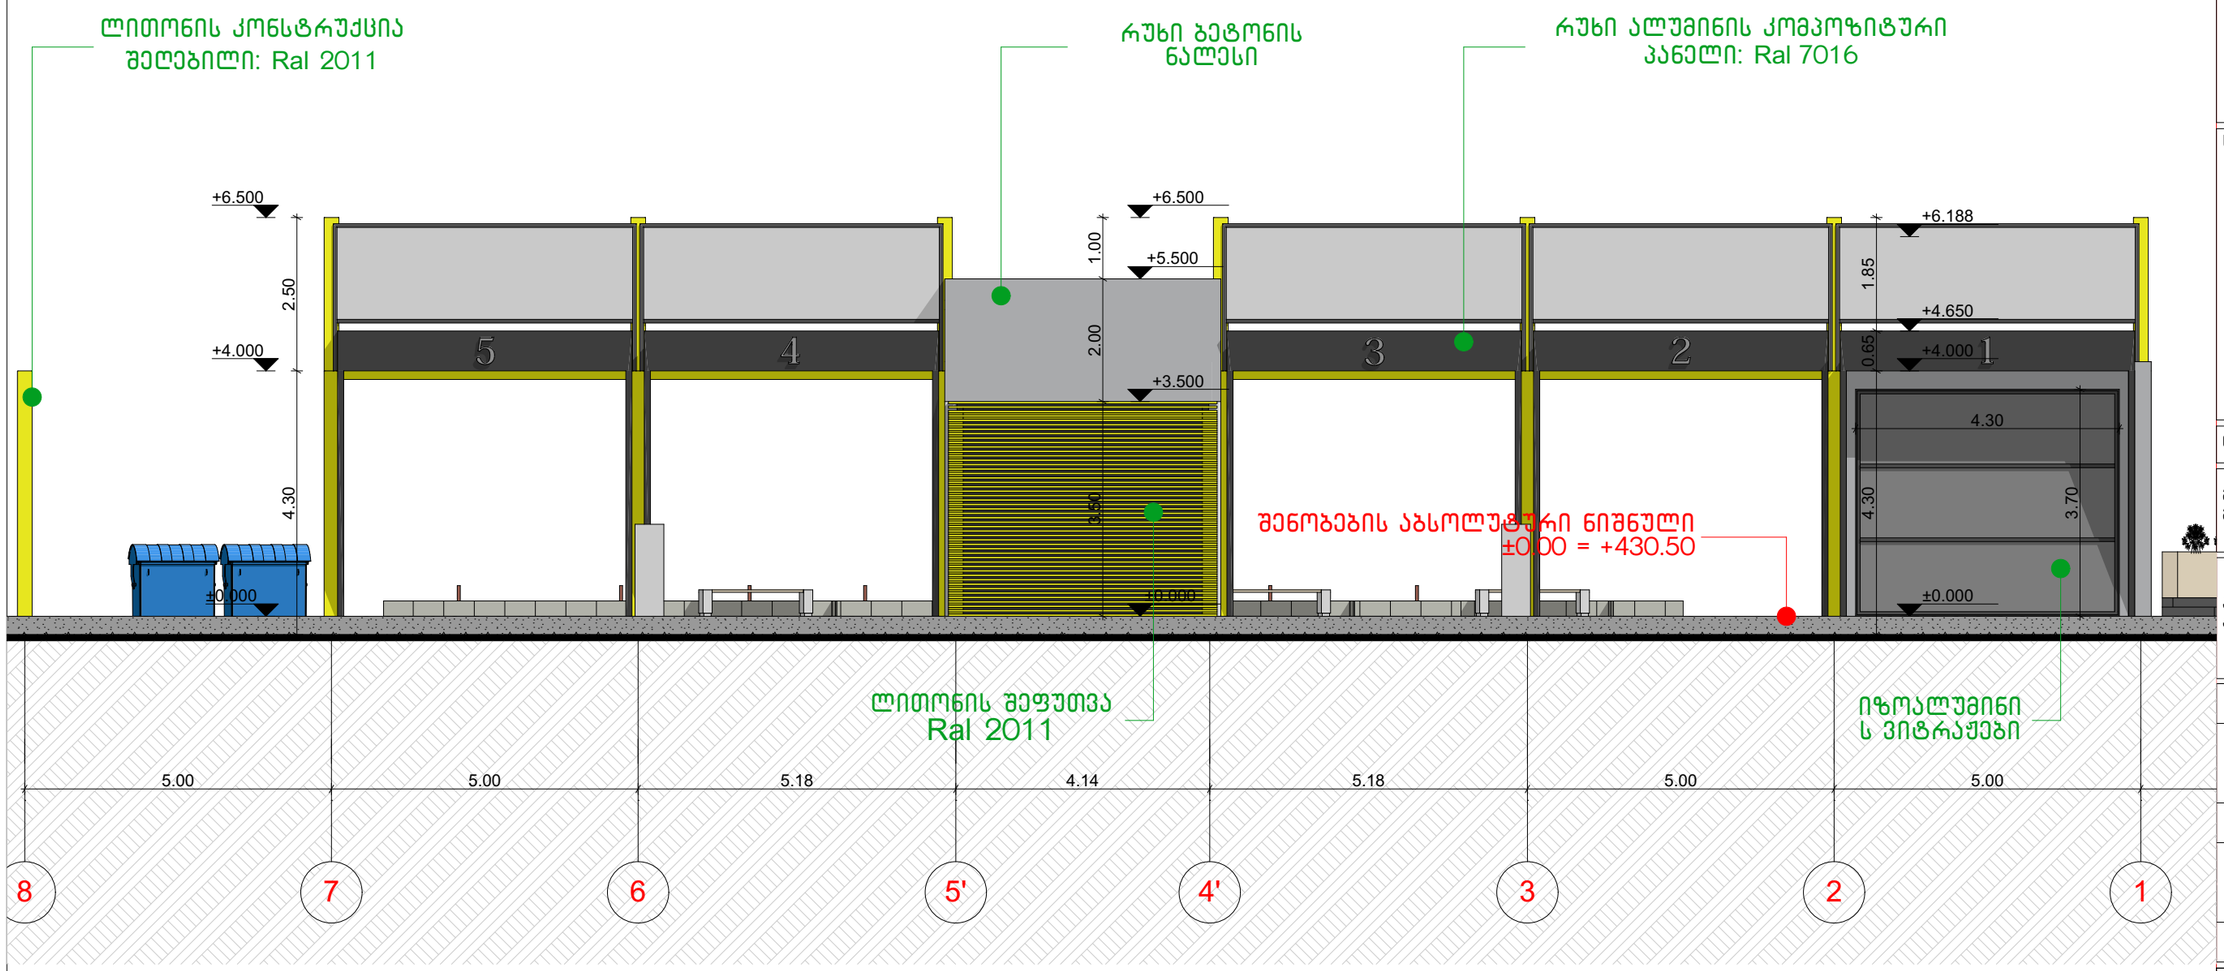

არქიტექტურული ნახაზი

პირობითი აღნიშვნები

ექსპლიკაცია

სპეციფიკაცია

დამკვეთი: შპს "ჯი-თი მოტორს"


მისამართი: აღმაშენებლის ხეივანი მე-12 კილომეტრი

პროექტის სახელწოდება:
ავტოსამრეცხაო კომპლექსი


თანამდებობა	გვარი
პრ. ავტორი:	ირაკლი ბურძგლა
	ნიკა ხუტიაშვილი
თანაავტორი:	
შეასრულა:	ირაკლი ბურძგლა
	ნიკა ხუტიაშვილი
ხელმოწერა	

სტადია	
თარიღი	2021 წ.
მასშტაბი:	1:200
ფურცლები	

ფასადი ე-ა მ.1:100

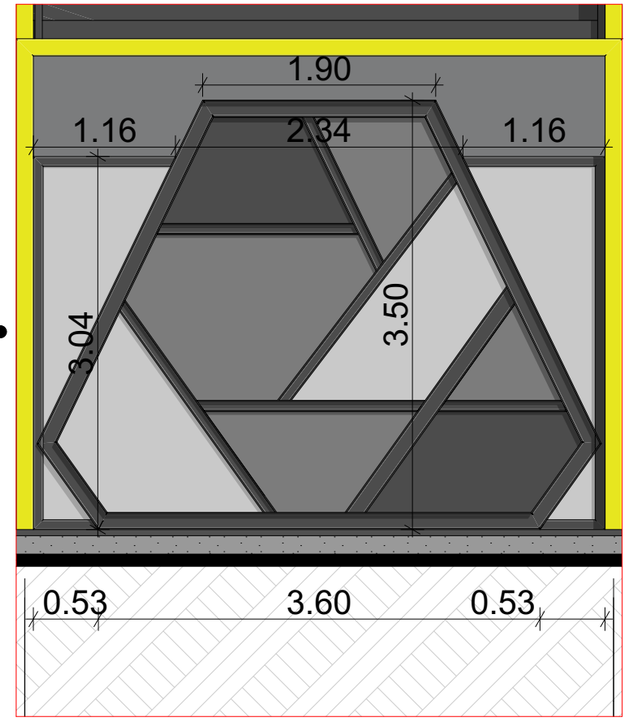


დეკორატიული ტიხრის დეტალი
მ. 1:50

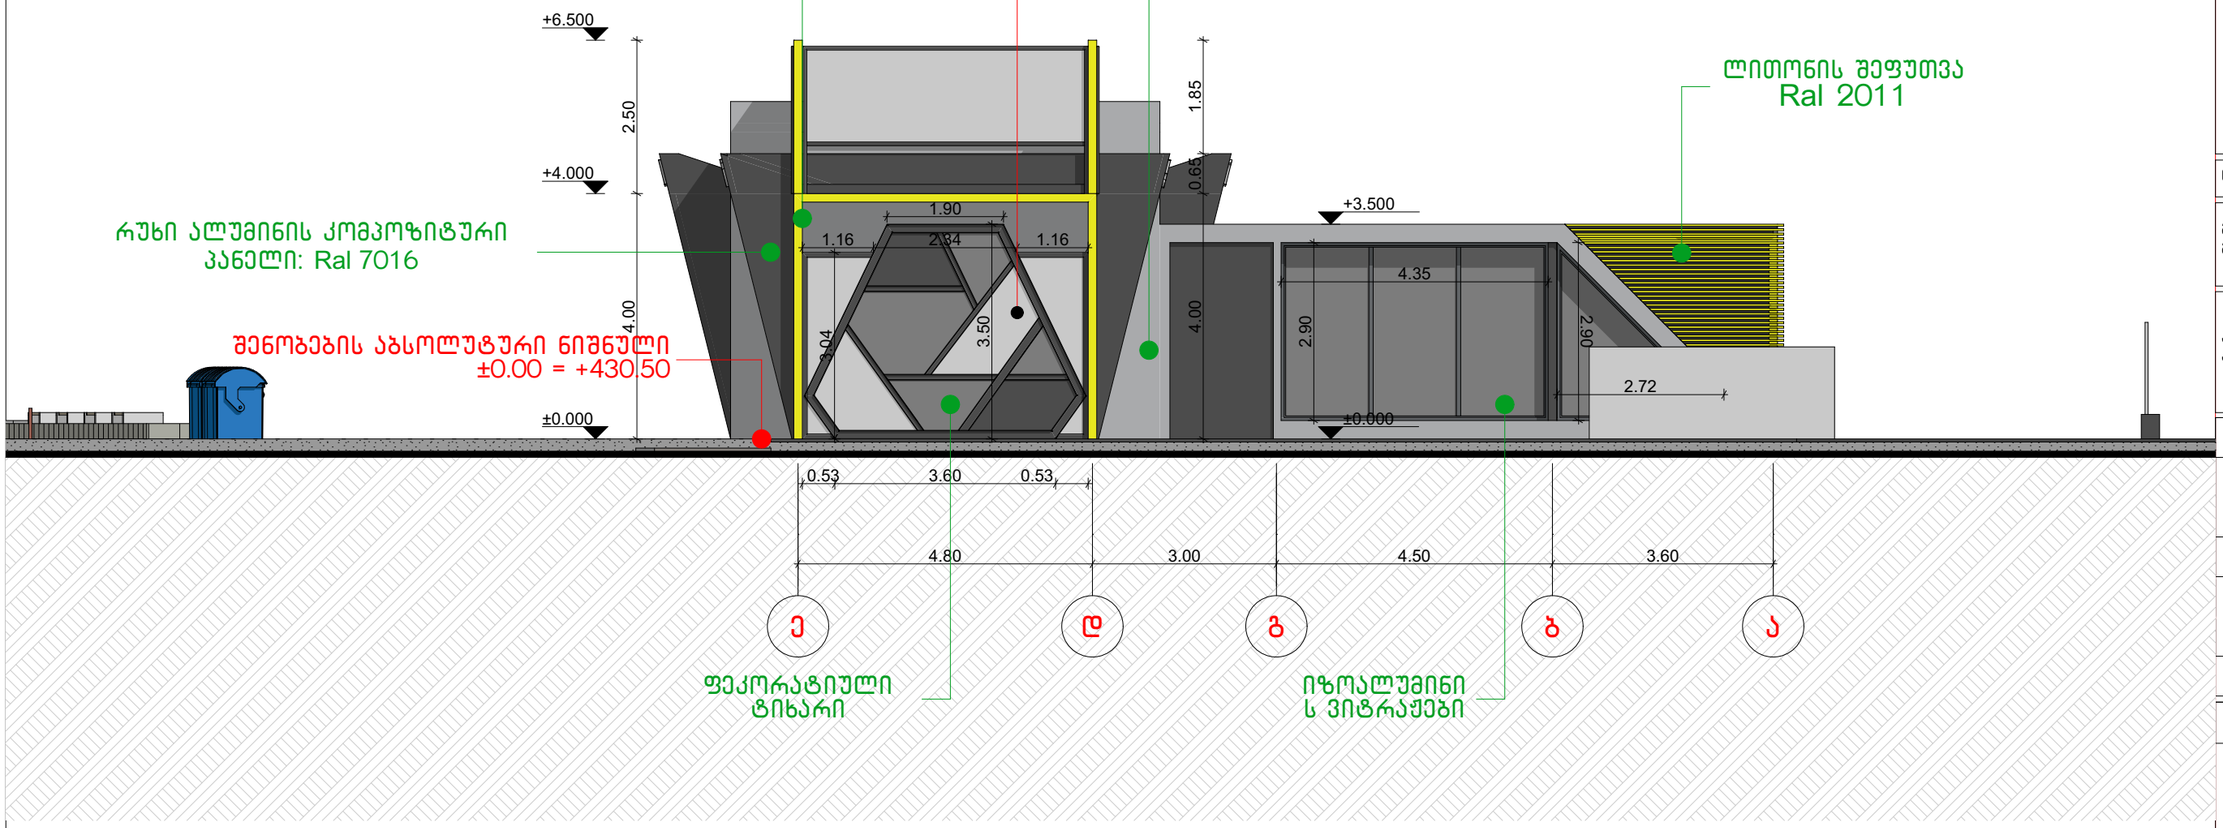

არქიტექტურული ნახაზი	
პირობითი აღნიშვნები	
ექსპლიკაცია	
სპეციფიკაცია	
დამკვეთი: შპს "ჯი-თი მოტორს"	
მისამართი: ალმაშენებლის ხეივანი მე-12 კილომეტრი	
პროექტის სახელწოდება: ავტოსამრეცხაო კომპლექსი	
თანამდებობა	გვარი
პრ. ავტორი:	ირაკლი ბურძგლა
	ნიკა ხუტიაშვილი
თანაავტორი:	
შეასრულა:	ირაკლი ბურძგლა
	ნიკა ხუტიაშვილი
ხელმოწერა	
სტადია	
თარიღი	2021 წ.
მასშტაბი:	1:200
ფურცლები	

ფასადი 9-1' მ.1:100

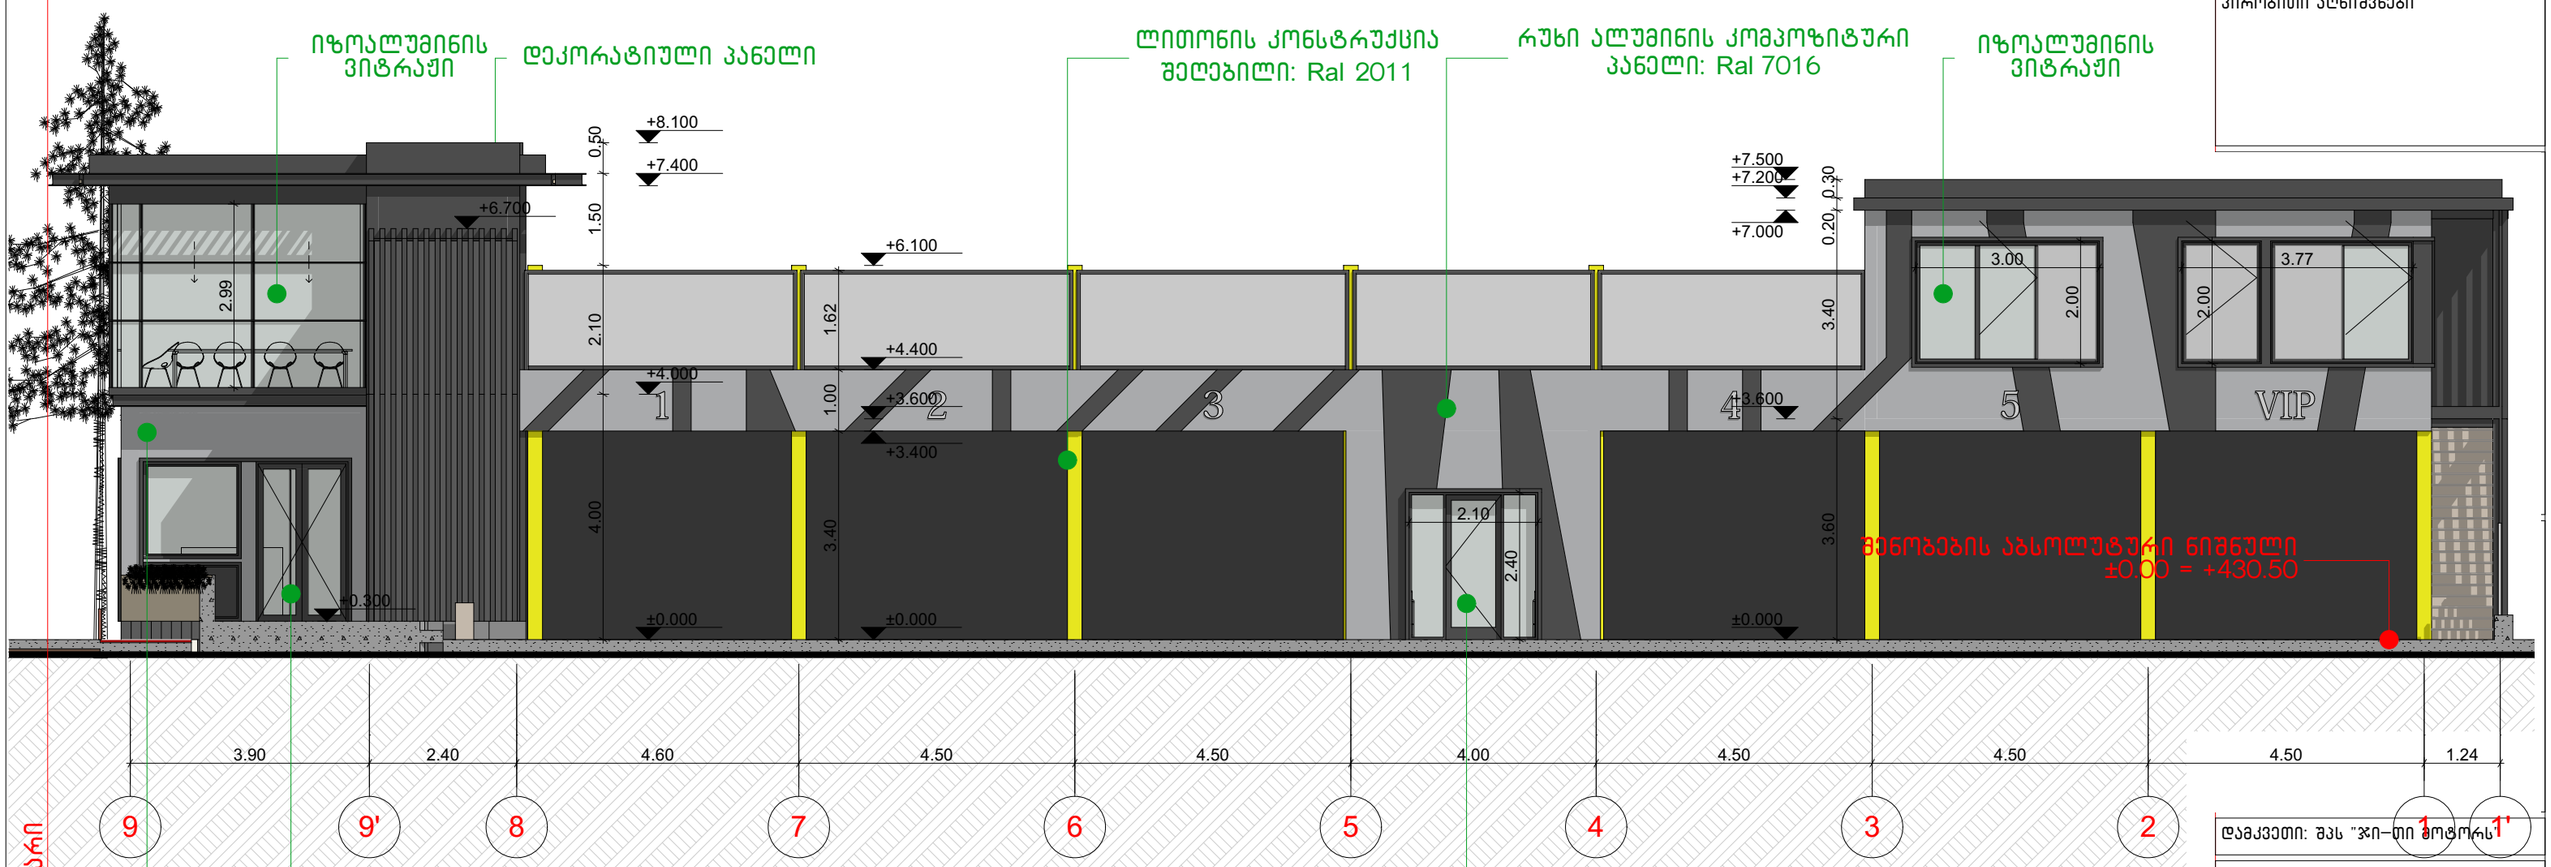

არქიტექტურული ნახაზი

პირობითი აღნიშვნები

დამკვეთი: შპს "ჯი-თი მოტორს"


მისამართი: აღმაშენებლის ხეივანი მე-12 კილომეტრი


პროექტის სახელწოდება: ავტოსამრეცხაო კომპლექსი

თანამდებობა	გვარი
პრ. ავტორი:	ირაკლი ბურძგლა
	ნიკა ხუტიაშვილი
თანაავტორი:	
შეასრულა:	ირაკლი ბურძგლა
	ნიკა ხუტიაშვილი
ხელმოწერა	


სტადია	
თარიღი	2021 წ.
მასშტაბი:	1:200
ფურცლები	


ფასადი ა'-ბ' მ.1:100

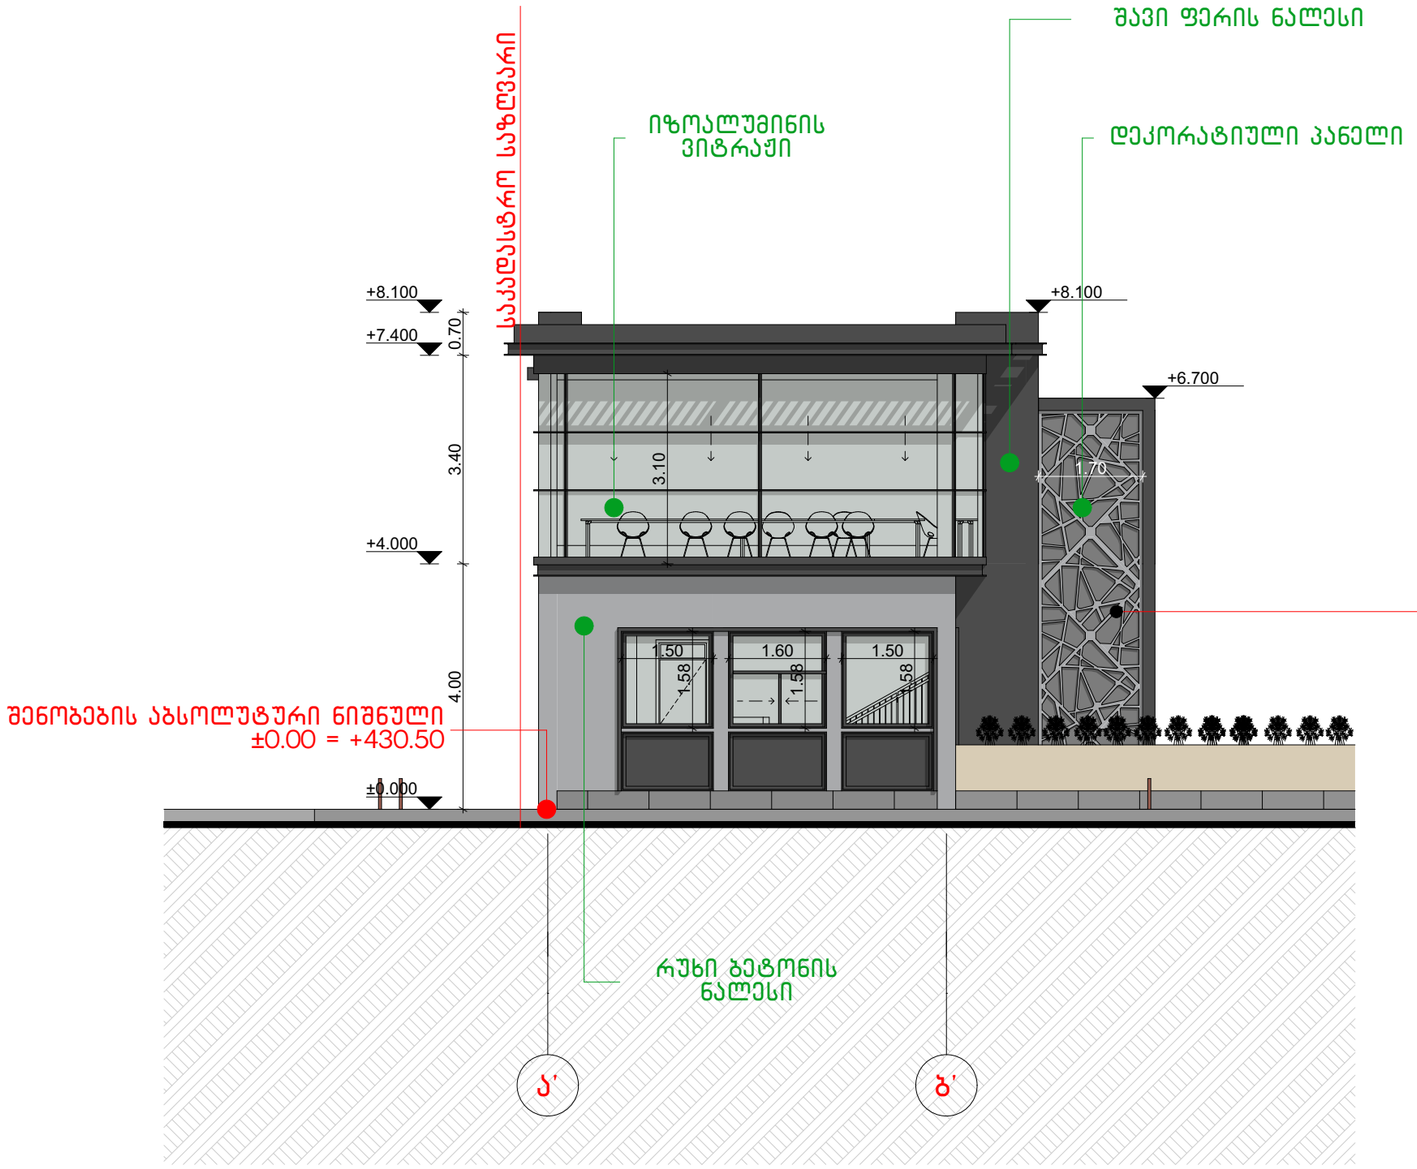

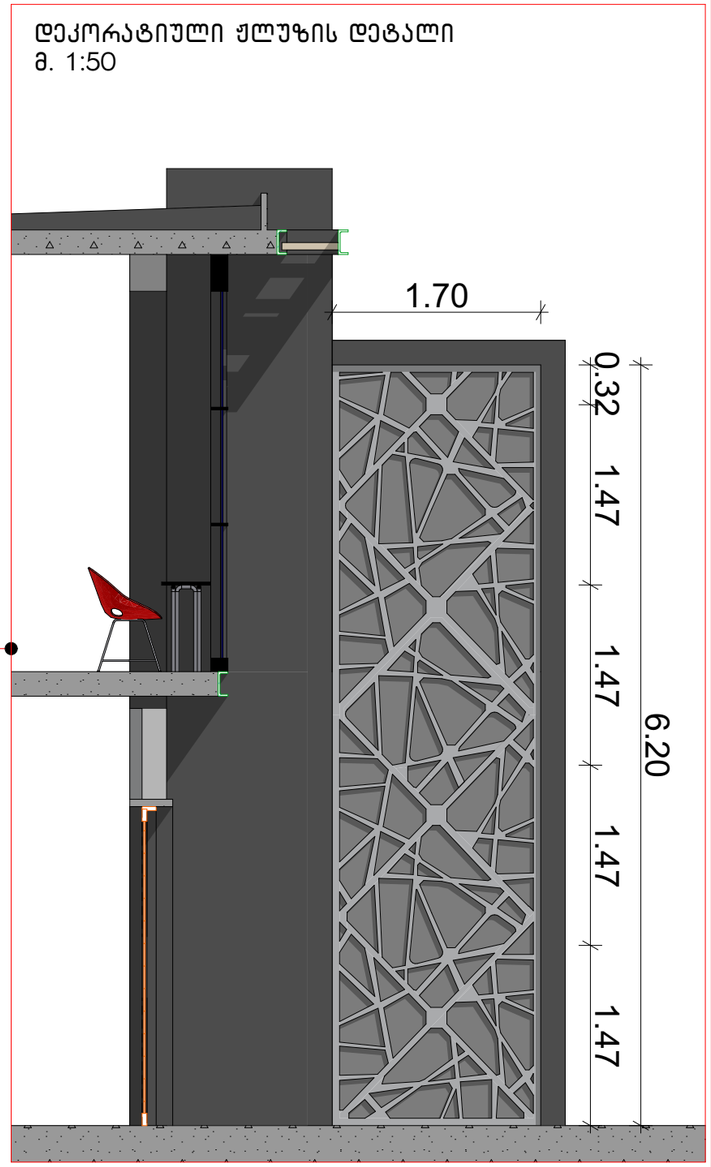

ფასადი 1'-9 მ.1:100

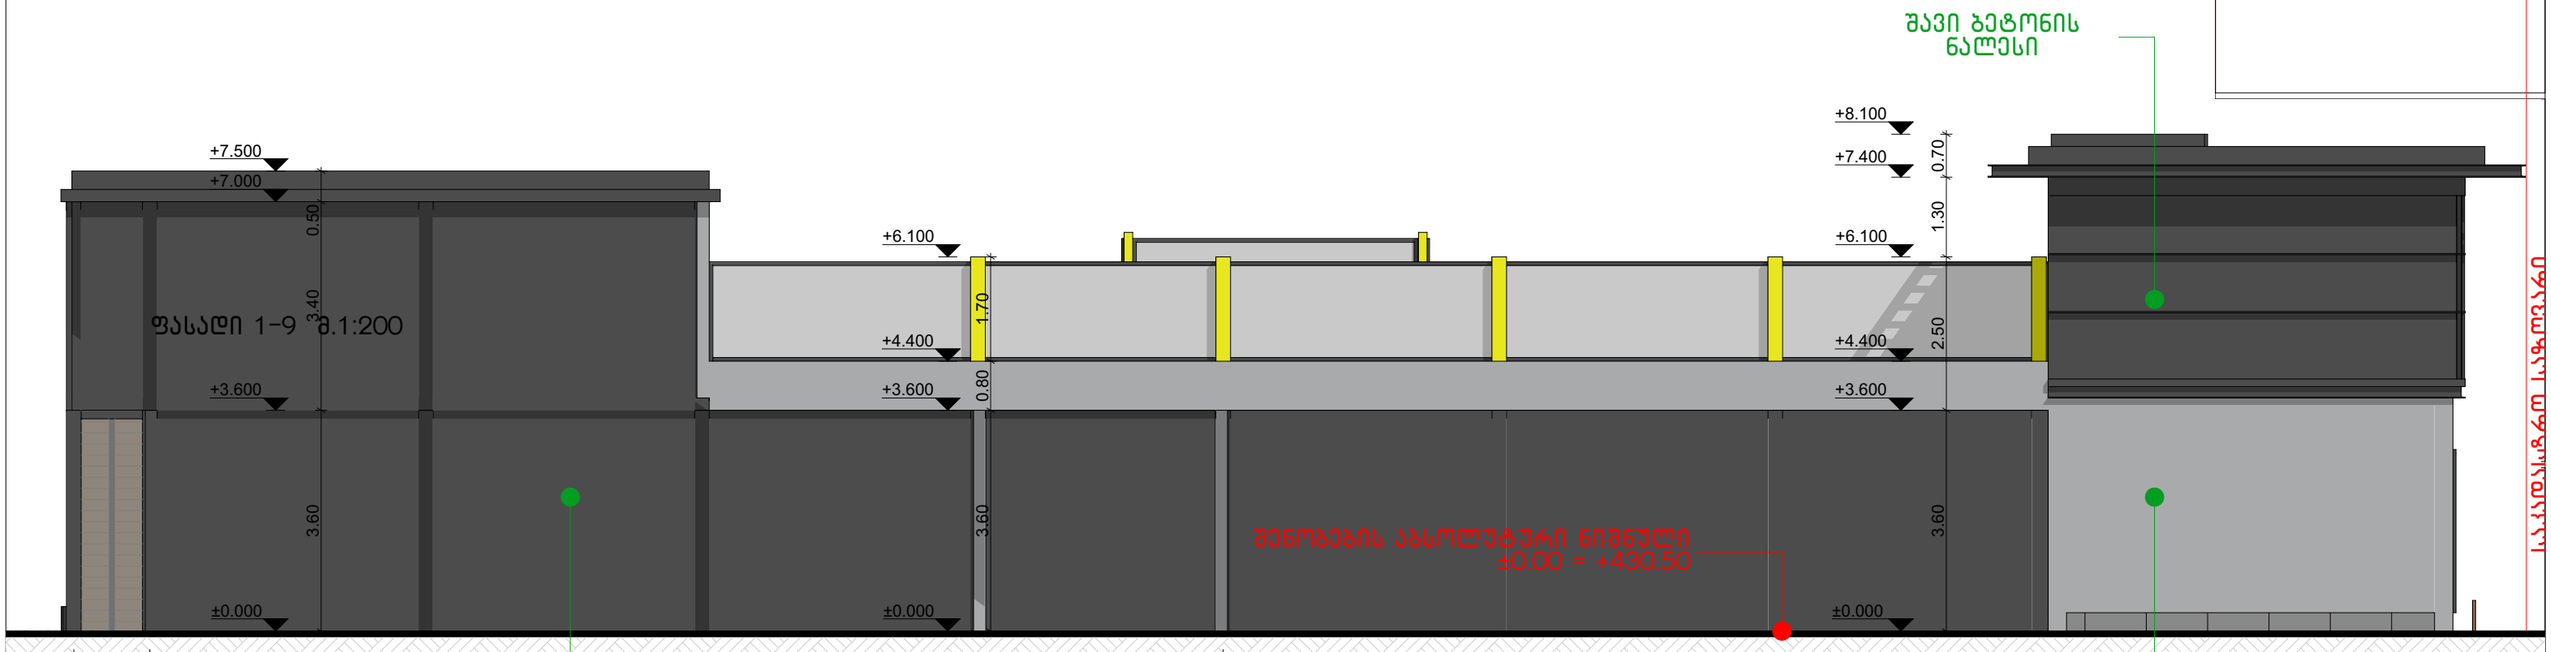

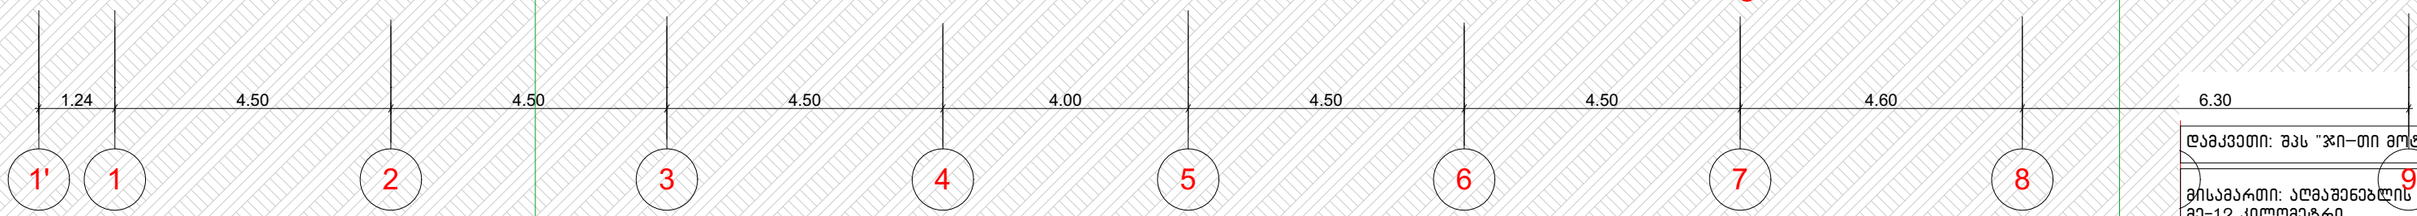

შავი ბეტონის ნალესი

რუხი ბეტონის ნალესი

არქიტექტურული ნახაზი

პირობითი აღნიშვნები

დამკვეთი: შპს "ჯი-თი მოტორს"


მისამართი: აღმაშენებლის ხეივანი მე-12 კილომეტრი

პროექტის სახელწოდება: ავტოსამრეცხაო კომპლექსი

თანამდებობა	გვარი
პრ. ავტორი:	ირაკლი ბურძგლა
	ნიკა ხუტიაშვილი
თანაავტორი:	
შეასრულა:	ირაკლი ბურძგლა
	ნიკა ხუტიაშვილი
ხელმოწერა	

სტადია	
თარიღი	2021 წ.
მასშტაბი:	1:200
ფურცლები	

ფასადი ბ-ა მ.1:100

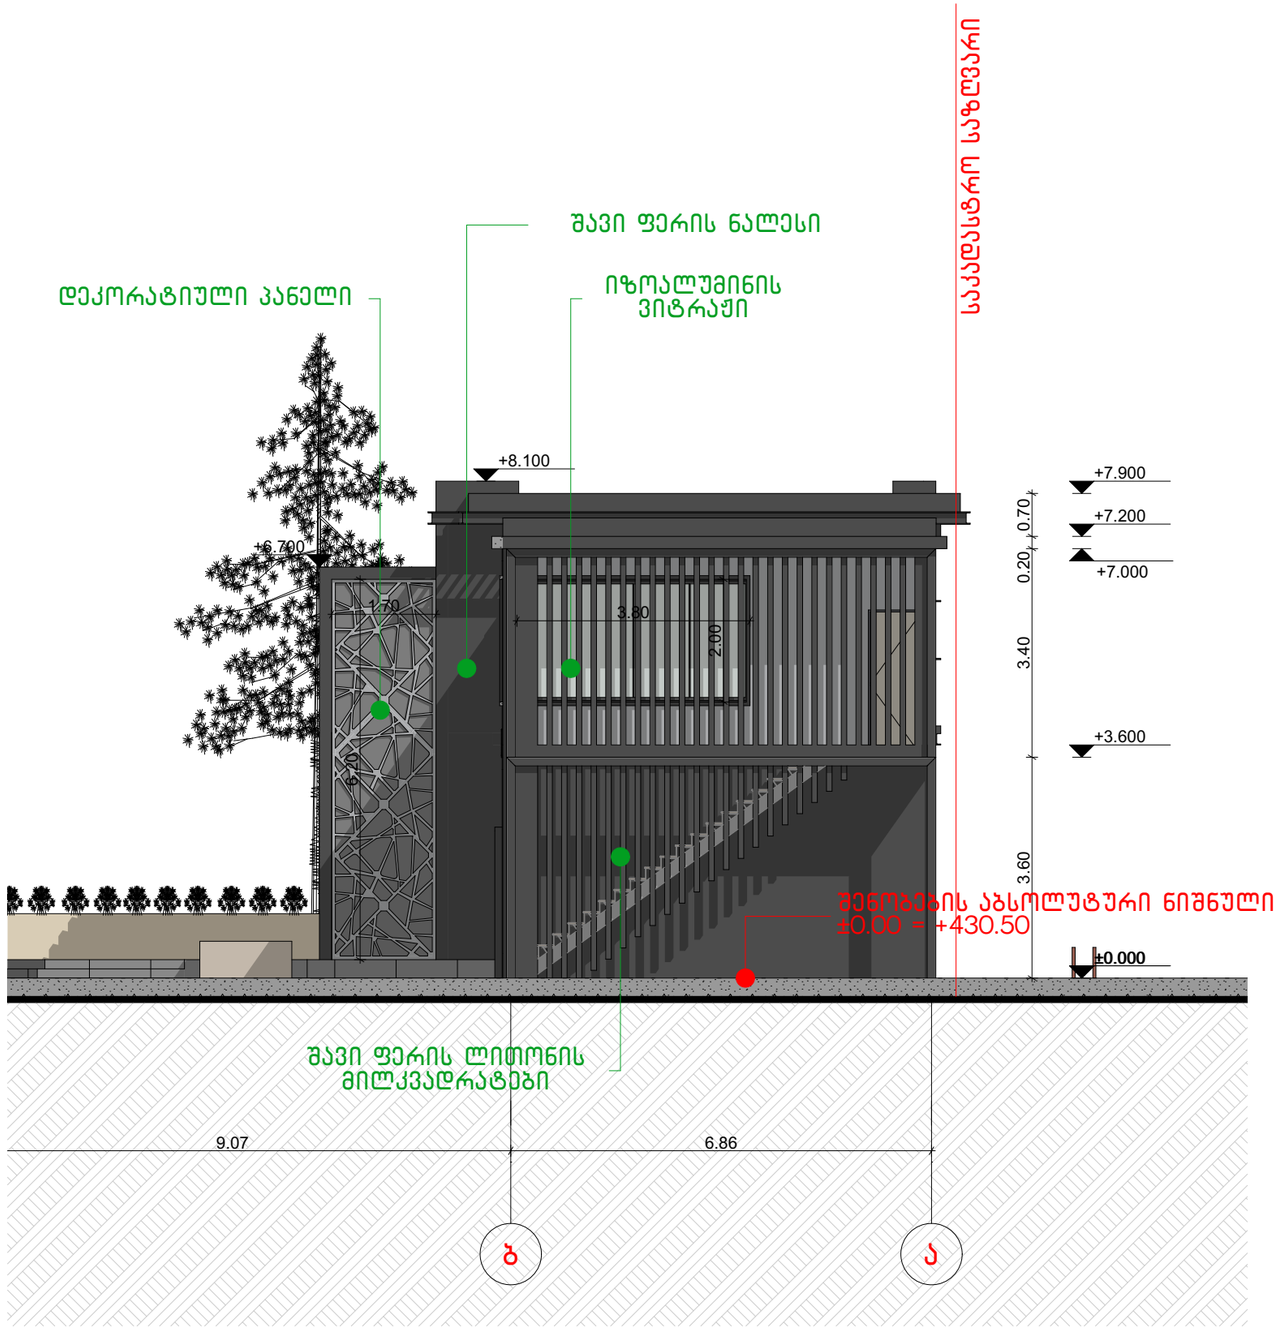

არქიტექტურული ნახაზი

პირობითი აღნიშვნები

ექსპლიკაცია

სპეციფიკაცია

დამკვეთი: შპს "ჯი-თი მოტორს"


მისამართი: აღმაშენებლის ხეივანი მე-12 კილომეტრი


პროექტის სახელწოდება:
ავტოსამრეცხაო კომპლექსი


თანამდებობა	გვარი
პრ. ავტორი:	ირაკლი ბურძგლა
	ნიკა ხუტიაშვილი
თანაავტორი:	
შეასრულა:	ირაკლი ბურძგლა
	ნიკა ხუტიაშვილი
ხელმოწერა	

სტადია	
თარიღი	2021 წ.
მასშტაბი:	1:200
ფურცლები	

ალუკა ბოლდის საფასადე კვანძი

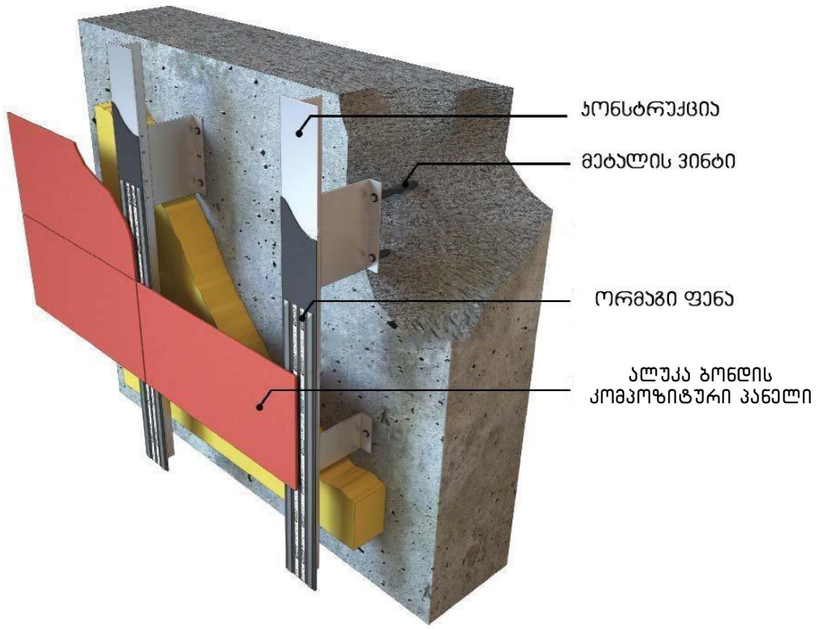

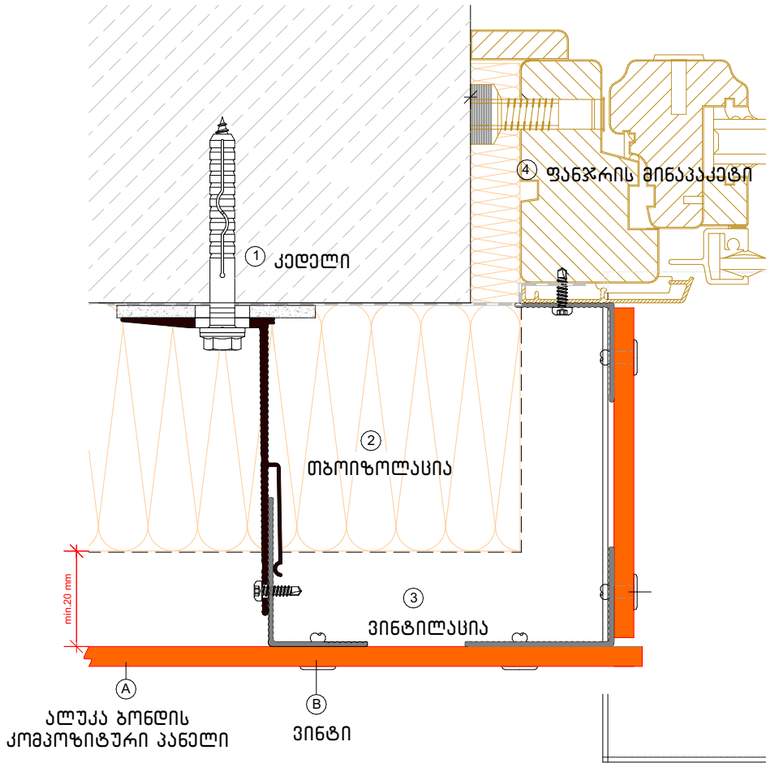

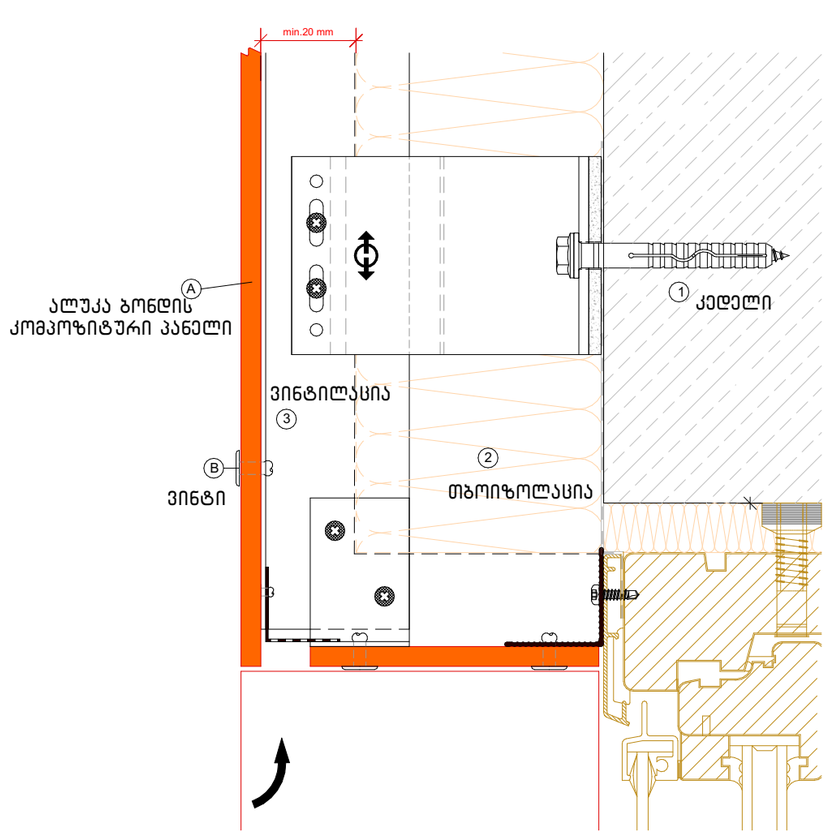

არქიტექტურული ნახაზი

პირობითი აღნიშვნები

ექსპლიკაცია

სპეციფიკაცია

დამკვეთი: შპს "ჯი–თი მოტორს"


მისამართი: აღმაშენებლის ხეივანი მე–12 კილომეტრი

პროექტის სახელწოდება: ავტოსამრეცხაო კომპლექსი

თანამდებობა	გვარი
პრ. ავტორი:	ირაკლი ბურძგლა
	ნიკა ხუტიაშვილი
თანაავტორი:	
შეასრულა:	ირაკლი ბურძგლა
	ნიკა ხუტიაშვილი
ხელმოწერა	

სტადია	
თარიღი	2021 წ.
მასშტაბი:	
ფურცლები	

განშლა 1-1 მ.1:200

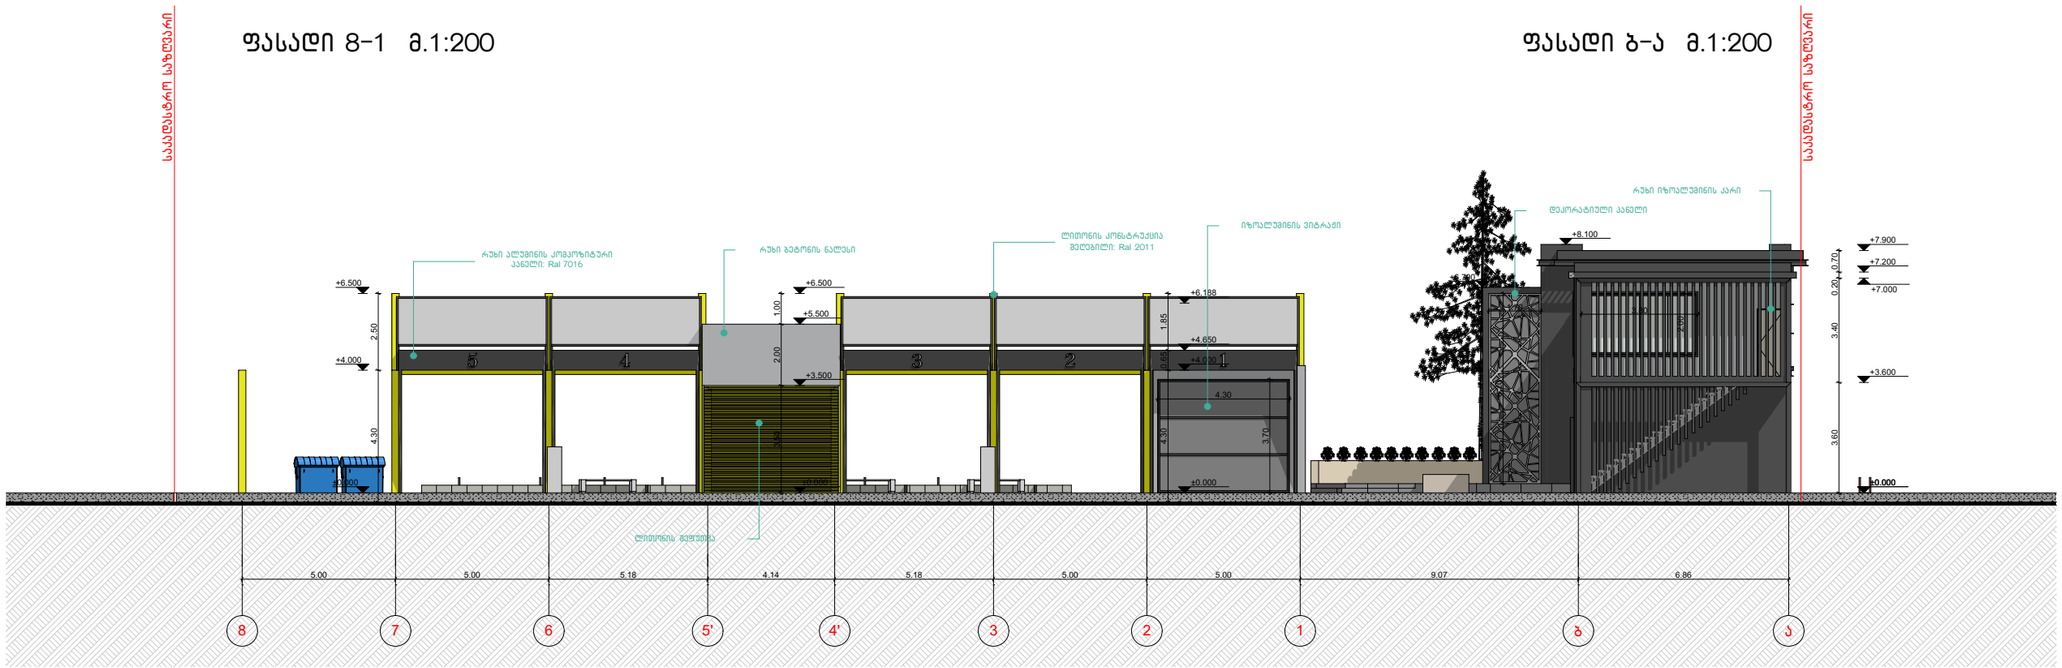

არქიტექტურული ნახაზი

პირობითი აღნიშვნები

ექსპლიკაცია

სპეციფიკაცია

დამკვეთი: შპს "ჯი-თი მოტორს"

მისამართი: აღმაშენებლის ხეივანი მე-12 კილომეტრი


პროექტის სახელწოდება: ავტოსამრეცხაო კომპლექსი

თანამდებობა	გვარი
პრ. ავტორი:	ირაკლი ბურძგლა
	ნიკა ხუტიაშვილი
თანაავტორი:	
შეასრულა:	ირაკლი ბურძგლა
	ნიკა ხუტიაშვილი
ხელმოწერა	

სტადია	
თარიღი	2021 წ.
მასშტაბი:	1:200
ფურცლები	

განშლა 2-2 მ.1:200

ფასადი ა-ბ მ.1:200

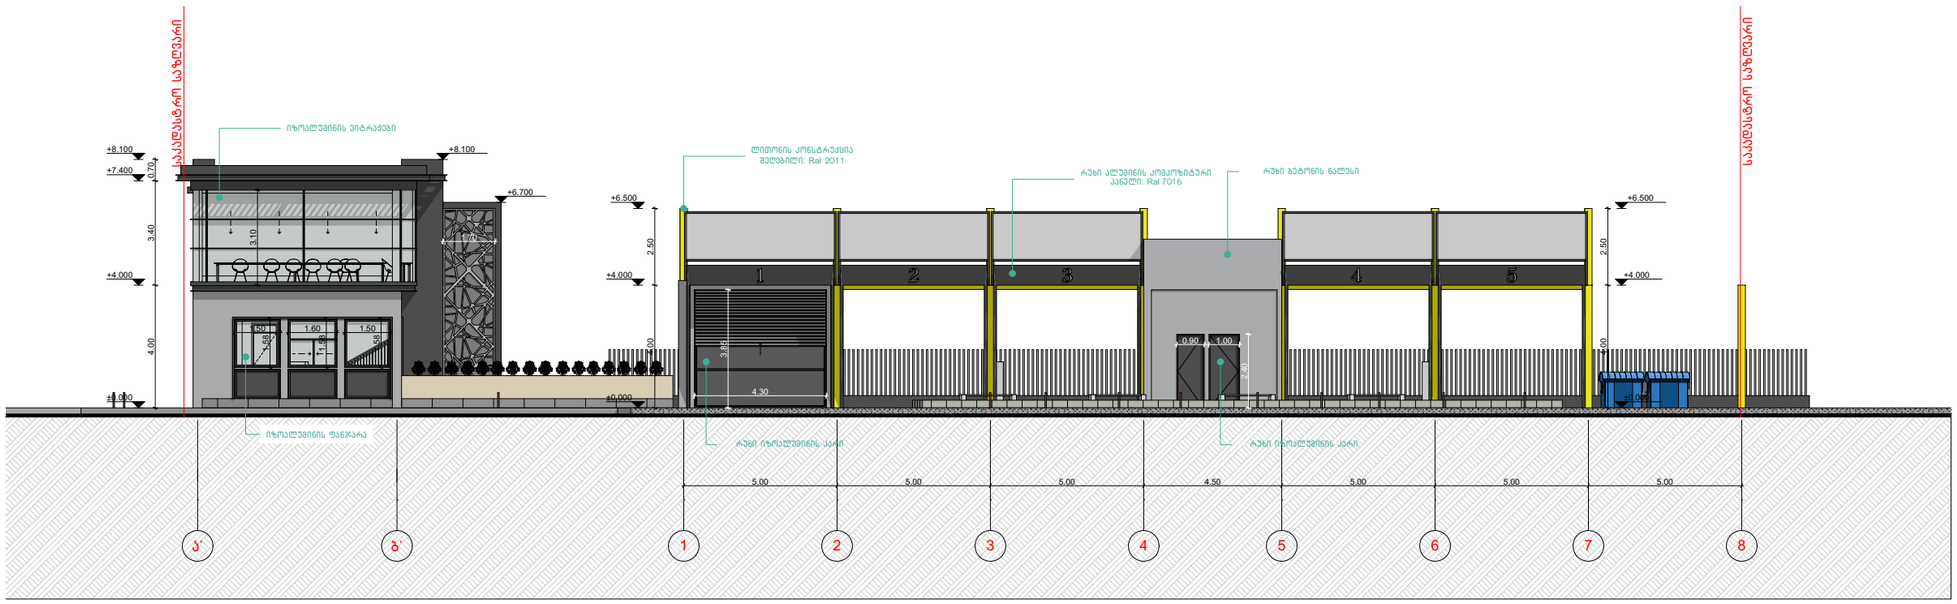

ფასადი 1-8 მ.1:200

არქიტექტურული ნახაზი

პირობითი აღნიშვნები

ექსპლიკაცია

სპეციფიკაცია

დამკვეთი: შპს "ჯი-თი მოტორს"

მისამართი: აღმაშენებლის ხეივანი მე-12 კილომეტრი

პროექტის სახელწოდება: ავტოსამრეცხაო კომპლექსი

თანამდებობა	გვარი
პრ. ავტორი:	ირაკლი ბურძგლა
	ნიკა ხუტიაშვილი
თანაავტორი:	
შეასრულა:	ირაკლი ბურძგლა
	ნიკა ხუტიაშვილი
ხელმოწერა	

სტადია	
თარიღი	2021 წ.
მასშტაბი:	1:200
ფურცლები	