მიწის ნაკვეთის ტოპოგრაფიული გეგმა

ქ. თბილისი, კახეთის გზატკეცილსა და მის საუწყებო რადიოსადგურებს შორის, (ნაკვეთი №222) (ს/კ:01.19.25.001.397)
შპს „ბარაქა 2010“-ის (ს/ნ: 202461763) საკუთრებაში არსებული 846 კვ.მ. არასასოფლო-სამეურნეო
დანიშნულების მიწის ნაკვეთის და მისი მიმდებარე ტერიტორიის ტოპოგრაფიული

გეგმა

NEW MAX
ARCHITECTURAL BUREAU

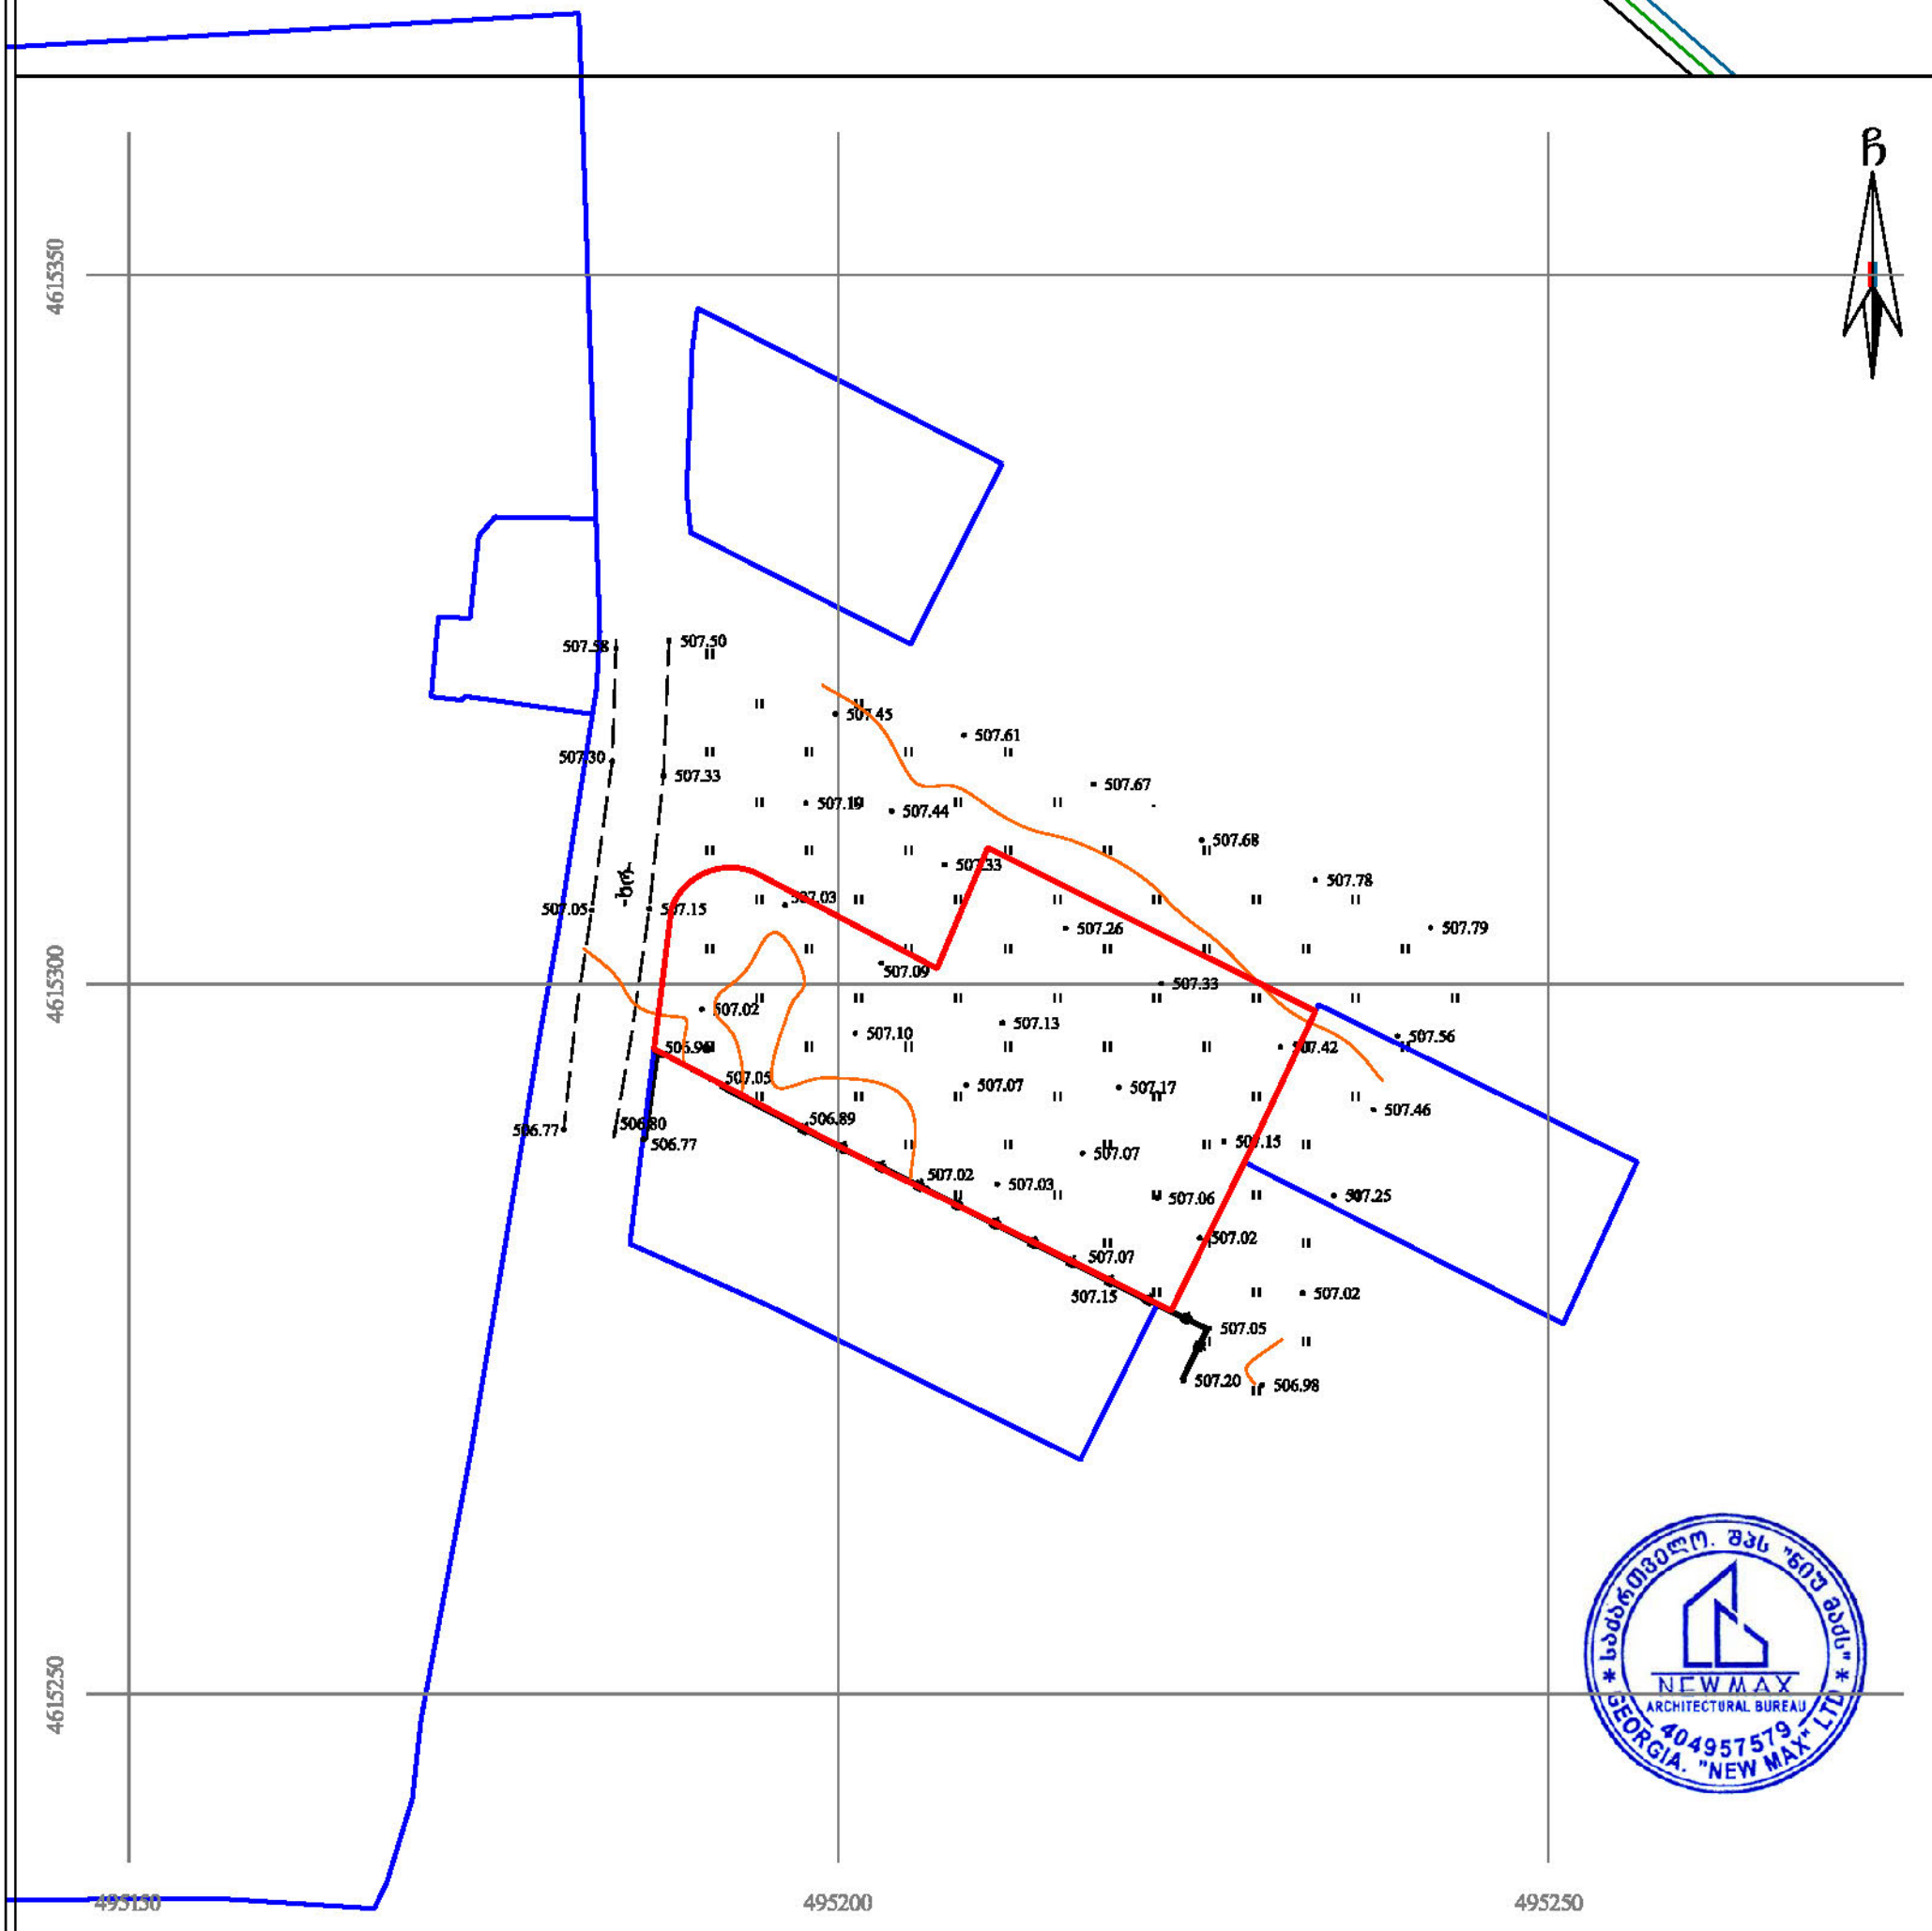

საქართველო. შპს "ნიუ მაქს" * NEW MAX ARCHITECTURAL BUREAU 404957579 GEORGIA. "NEW MAX" LTD *

პირობითი აღნიშვნები

WGS 1984-ის კოორდინატთა სისტემის UTM პროექცია

საც. შენობა	ხის ღობე		წყალგაყვანილობა
არასაც. შენობა	ღობე		
ფარდული	ლითონის ღობე	გ	გაზი
მშენებარე შენობა	ქვის კედელი	კ	კანალიზაცია
წიწვოვანი ხე	კედელი		
ფოთლოვანი ხე/ ბუჩქი	ფლატე	სან	სანიაღვრე
ხილკენკროვანი	რკინიგზა	კშ	კავშირგაბმულობა
მცენარე/ პალმა	საზეთვალყურეო ჭები		ელ. ქსელები
გარე განათება	ელ. გადამცემი ბაზი	თბ	გათბობა

შენიშვნა: 1) გეგმაზე დატანილია საჯარო რეესტრში რეგისტრირებული ნაკვეთის საზღვრები

2) ვინაიდან გეგმაზე დატანილია მხოლოდ რეგისტრირებული მიწისქვეშა კომუნიკაციები მათი მდებარეობების დაზუსტება მოხდეს ყველა კომუნიკაციის წარმომადგენლებთან

შპს „ნიუ მაქს“
საქართველო, თბილისი, მგალობლიშვილის ქ. 3, ოფისი №3 ს/ნ: 404957579
www.newmax.ge info@newmax.ge მობ / cell phone: 557303030
LTD „NEW MAX“
N3 Office , 3 Mgaloblishvili str, Tbilisi, Georgia. ID: 404957579

დირექტორი:		ნ. კობაიძე
აზომა:	ა.აგან შაილ	ა. ავანაშვილი
დახაზა:	ა.აგან შაილ	ა. ავანაშვილი
მაშტაბი: 1:500	ფორმატი A3	30/08/2019 წ.

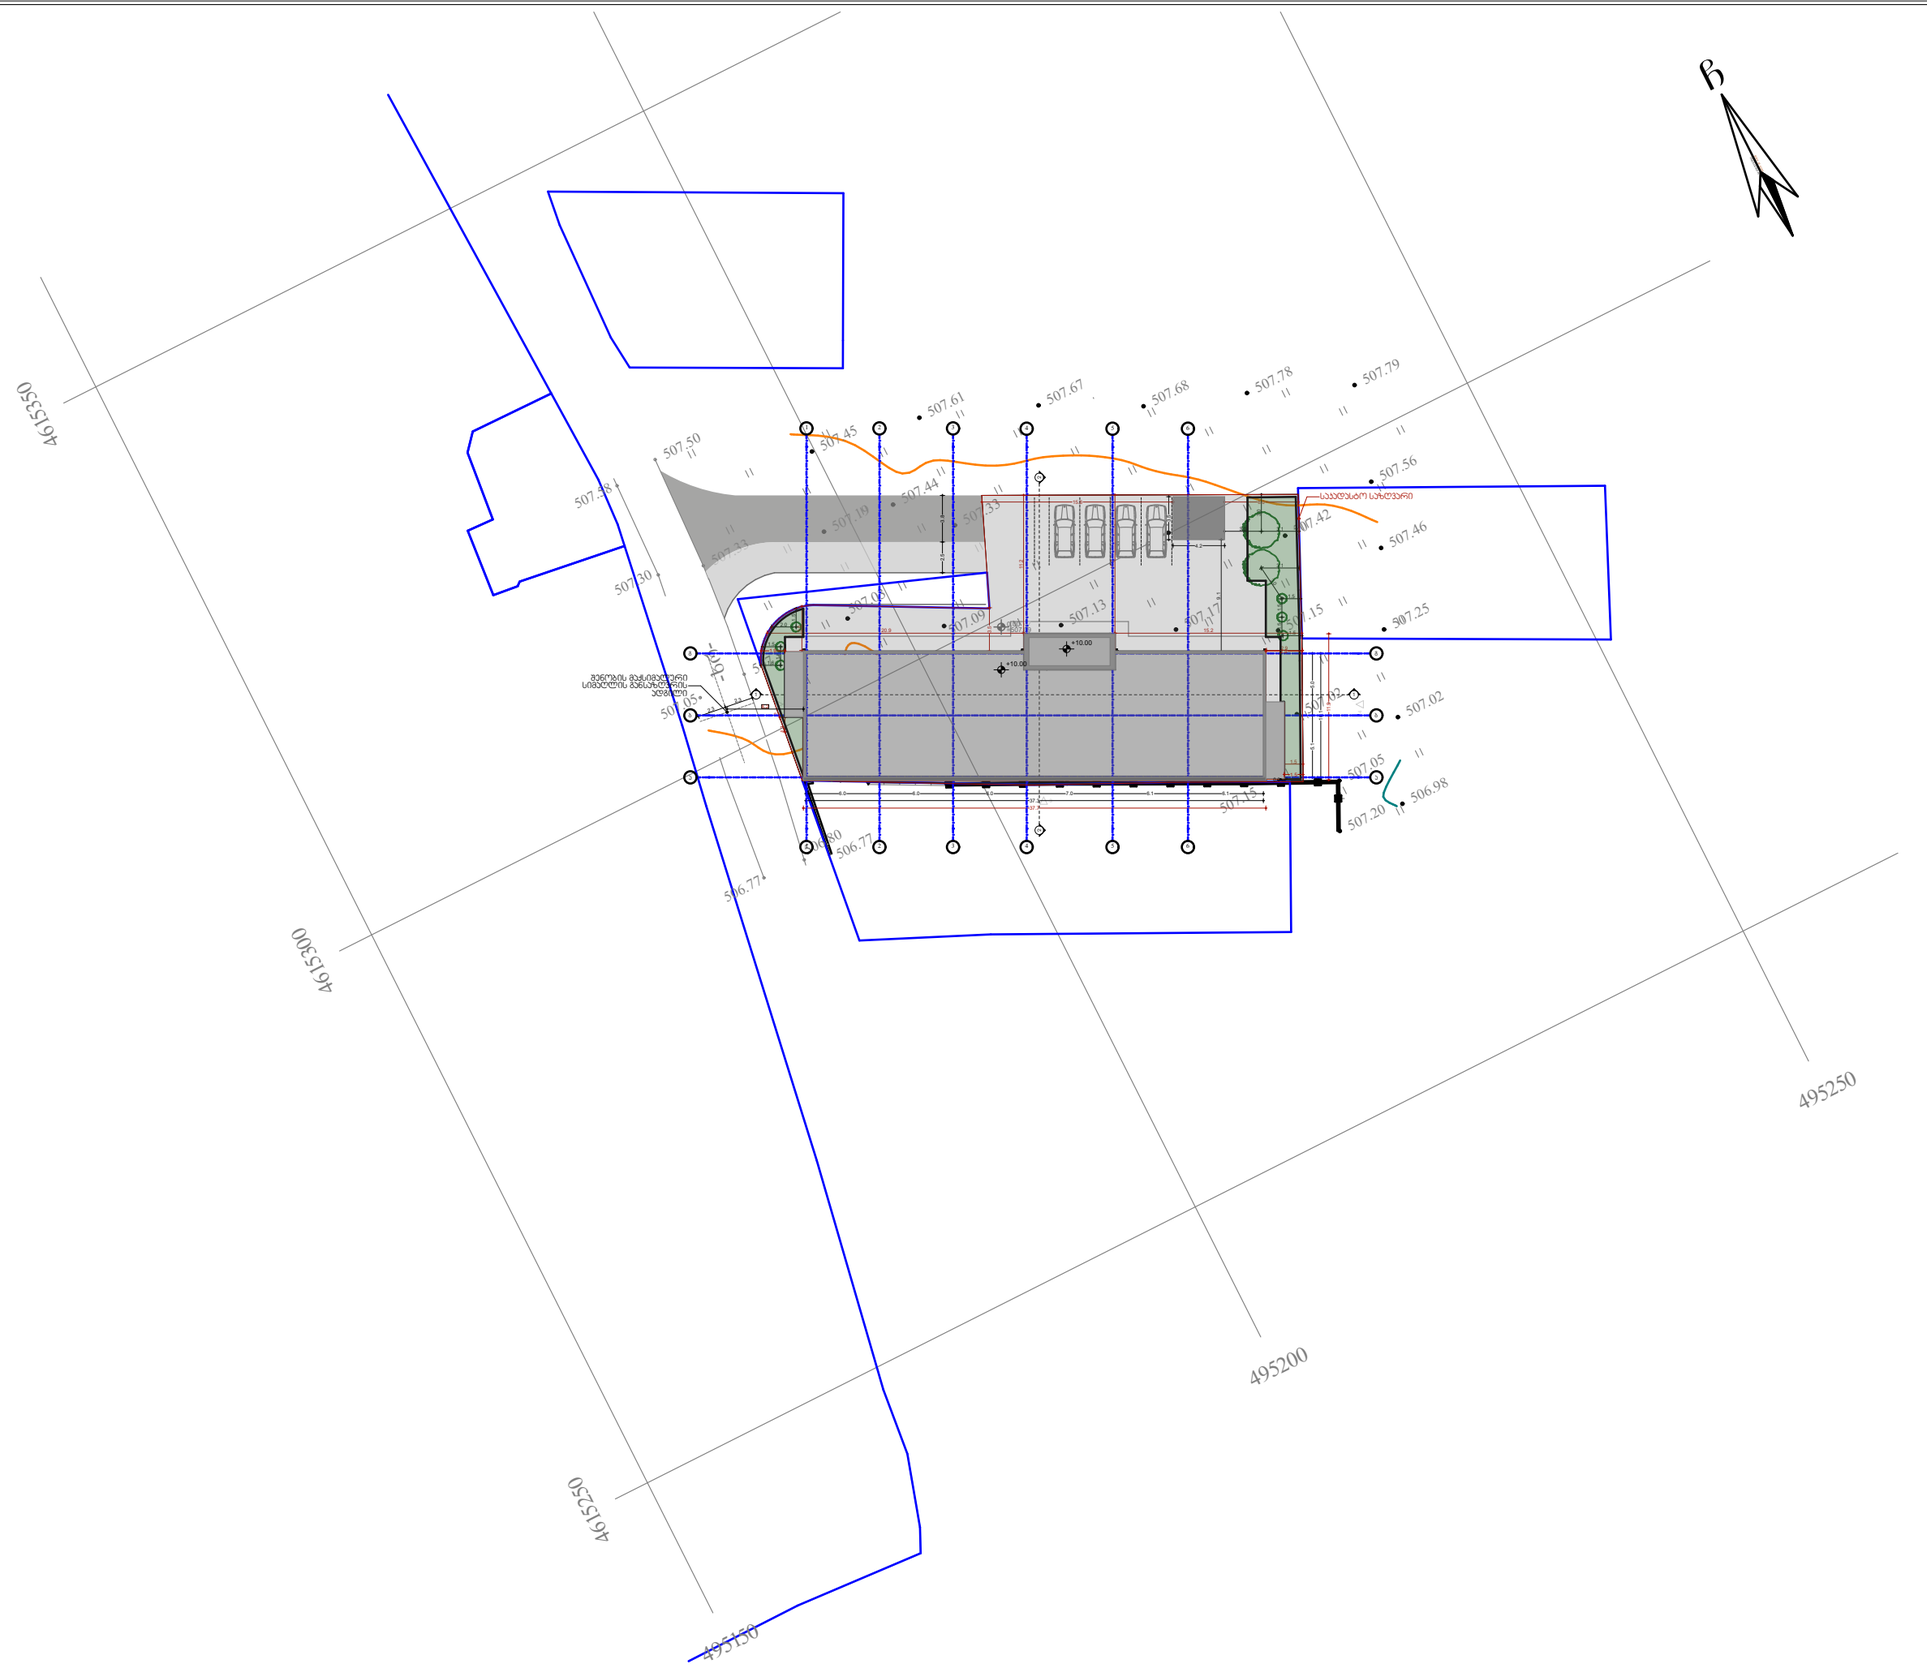

შპს „ნიუ მაქს“
საქართველო, თბილისი, მგალობლიშვილის ქ. 3,
ს/კ 404957579
www.newmax.ge info@newmax.ge
mob / cell phone: +995 557 30 30 30
LTD "NEW MAX"
N3 Office , 3 Mgaloblishvili str,
Tbilisi, Georgia. ID: 404957579

შენიშვნები / Notes

ექსპლიკაცია / Explication

ტექნიკურ-ეკონომიური მაჩვენებლები / Technical-econimic indicators

საპროექტო ტერიტორიის ს/კ01.19.25.001.397
საპროექტო ტერიტორიის ფართობი 846 მ2

პროექტირების მედეგად ათვისებული პოეფიციენტები :
კ2 პოეფიციენტის საანგარიშო ფართობი 875.3 მ2 = 1.0
კ3 პოეფიციენტის საანგარიშო ფართობი 194.9 მ2 = 0.5
კ1 პოეფიციენტის საანგარიშო ფართობი 443.3 მ2 = 0.5

პროექტის დასახელება / Project
საწყობი

დამკვეთი / Client
შ.პ.ს ბარაჟა ID ნომერი 202461763

მისამართი / Address
ქალაქი თბილისი, ახმეთის გზატკეცილსა და მის საწყობის რადიოსადგურებს შორის, (ნაკვეთი №222)
(ს/კ:01.19.25.001.397

თანამდებობა Position	სახელი გვარი Name Nurame	ხელმოწერა Signature
დირექტორი Director	გიორგი კირკიტაძე Giorgi Kirkitadze	
პროექტის ავტორი Author	გვანცა ზაქარიაშვილი Gvantsa Zakariashvili	
არქიტექტორი Architect		
არქიტექტორი Architect		
კონსტრუქტორი Constructor		

არქიტექტურული ნაწილი
architecture

ნახაზი Drawing	თარიღი Date of issue	08.09.2020
გენერალური გეგმა	მასშტაბი Scale	1:500
	სტადია Stage	პროექტი
	ფორმატი Paper size	A3
	ფაილის სახელი File name	
	ფურცელი Pages	A-009