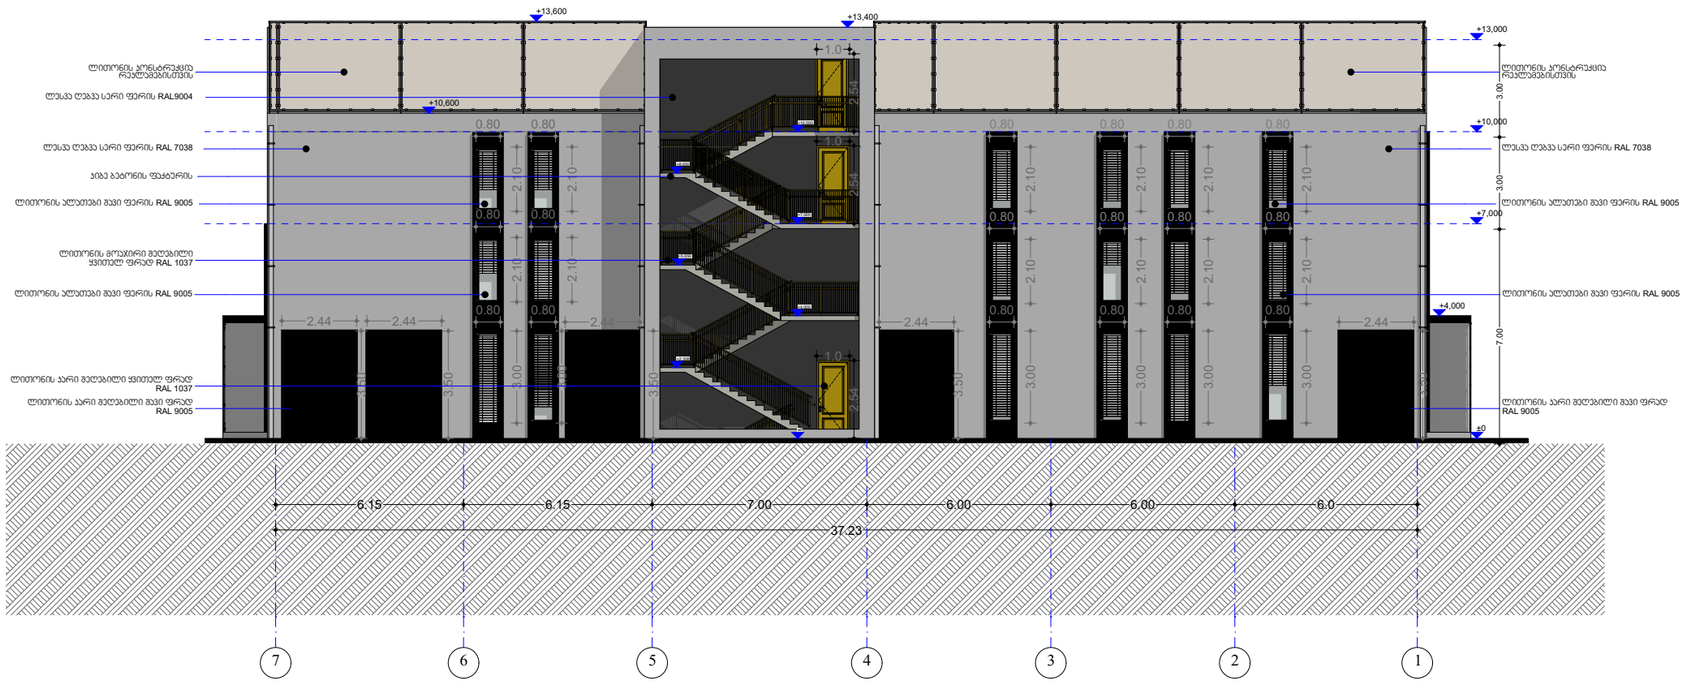


შპს „ნიუ მაქს“
საბურთალო, თბილისი, მგალობლიშვილის ქ. 3, ოფისი N3 ს/კ: 404957579

www.newmax.ge info@newmax.ge
mob / cell phone: +995 557 30 30 30

LTD "NEW MAX"
N3 Office , 3 Mgaloblishvili str,
Tbilisi, Georgia. ID: 404957579

შენიშვნები — Notes

ახსნა-განმარტება — Explication

ტექნიკურ-ეკონომიური მაჩვენებლები — Technical-econimic indicators

საპროექტო ტერიტორიის ს/კ01.19.25.001.397
საპროექტო ტერიტორიის ფართობი 846 მ2

პროექტირების მიდებად აუთვისებელი კოეფიციენტები :
კ2 კოეფიციენტის საანგარიშო ფართობი 875.3 მ2 = 1.0
კ3 კოეფიციენტის საანგარიშო ფართობი 194.9 მ2 = 0.2
კ1 კოეფიციენტის საანგარიშო ფართობი 443.3 მ2 = 0.5

პროექტის დასახელება — Project

სანყობი

დამკვეთი — Client

შ.პ.ს ბარაკა ID ნომერი 202461763

მისამართი — Address

ქალაქი თბილისი, პახტაქის გზაჯვარედინსა და მის საკუთარ რადიოსადგურებს შორის, (ნაკვეთი №222) ს/კ:01.19.25.001.397

| თანამდებობა Position | სახელი გვარი Name Nurame | ხელმოწერა Signature |
|---|---|---|
| დირექტორი Director | გიორგი ქირკიტაძე Giorgi Kirkitadze | |
| პროექტის ავტორი Author | გვანცა ზაქარიაშვილი Gvantsa Zakariashvili | |
| არქიტექტორი Architect | | |
| არქიტექტორი Architect | | |
| კონსტრუქტორი Constructor | | |

არქიტექტურული ნაწილი
architecture

| ნახაზი Drawing | თარიღი Date of issue | 08.09.2020 |
|---|---|---|
| ფასადი 7-1 ღერძებზე | მასშტაბი Scale | 1:200 |
| | სტადია Stage | პროექტი |
| | ფორმატი Paper size | A3 |
| | ფაილის სახელი File name | |
| | ფურცელი Pages | A-301 |

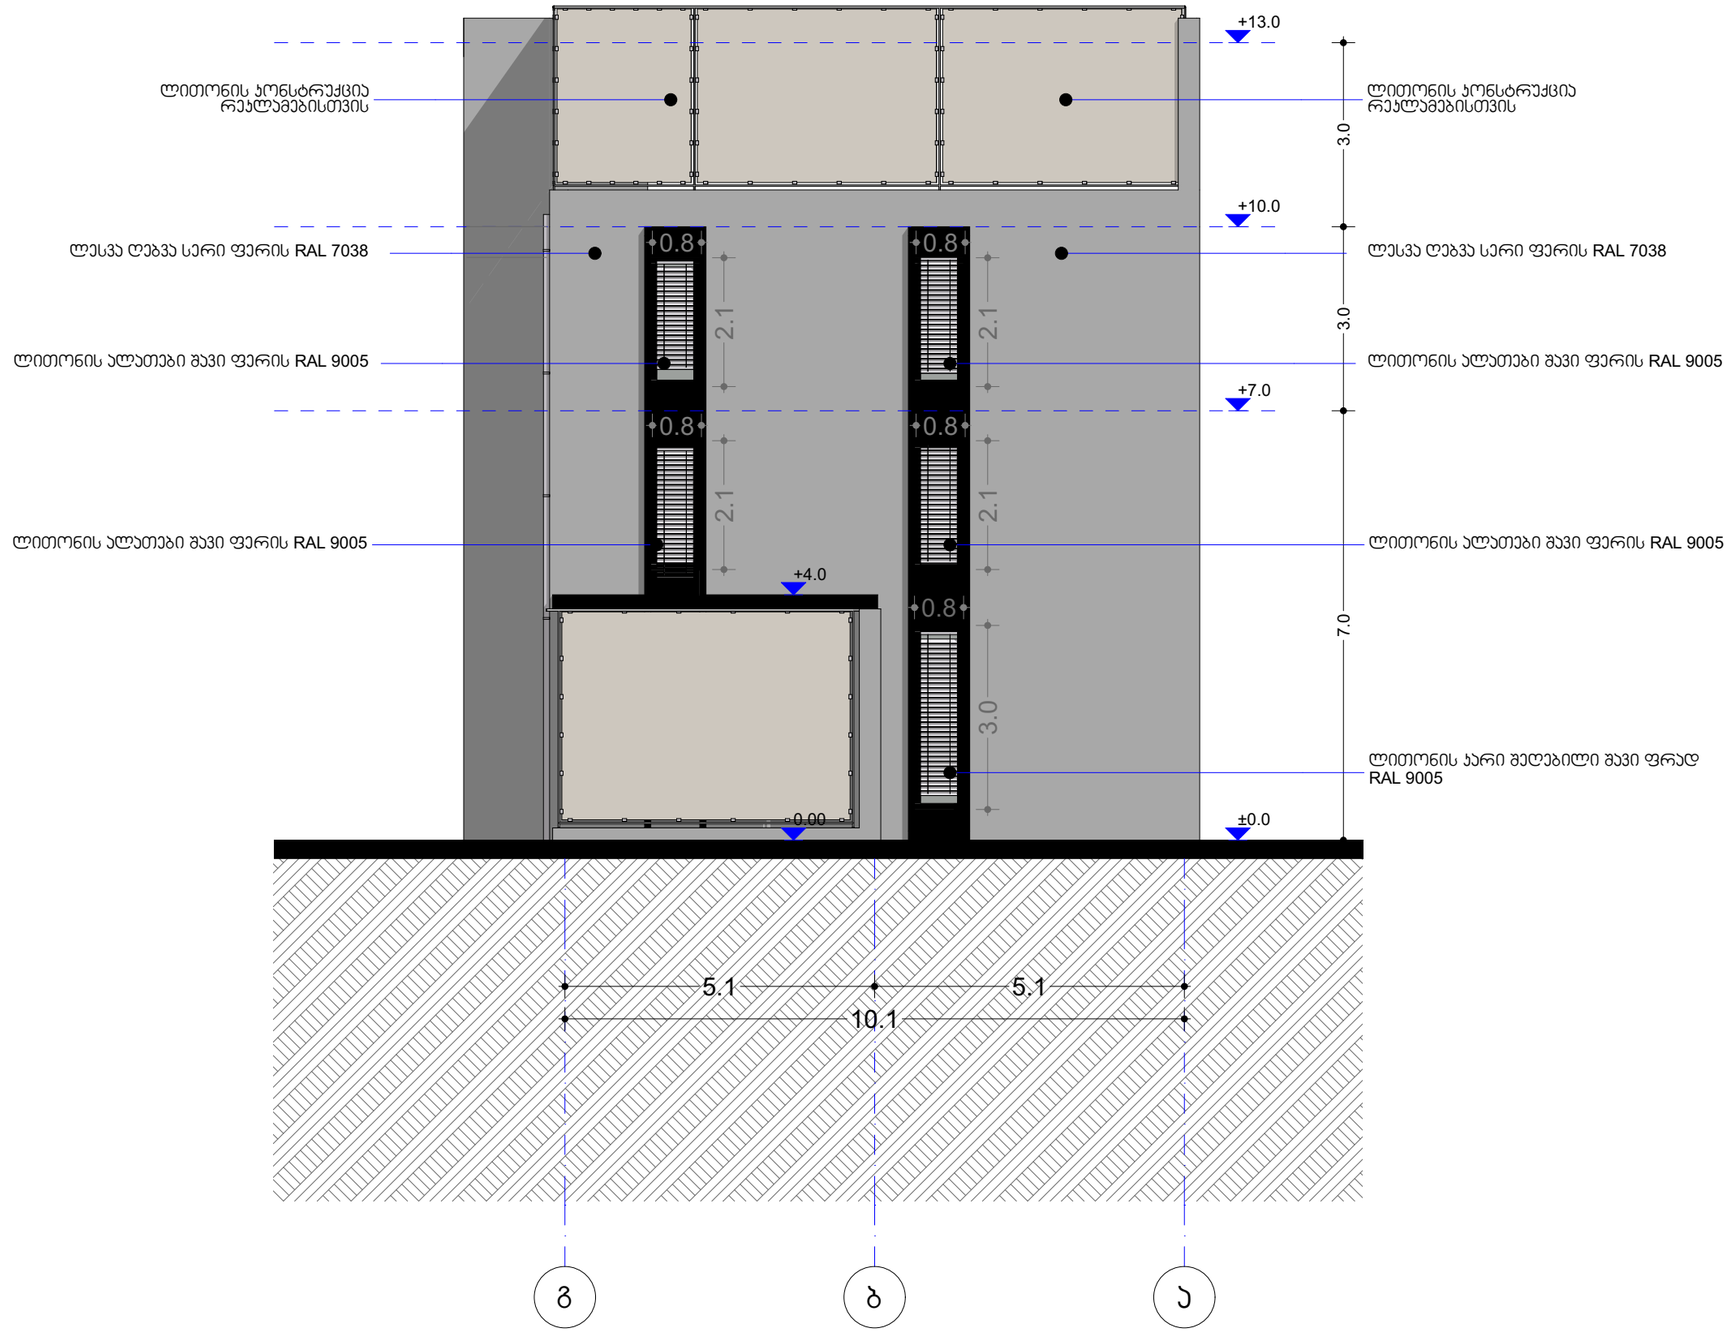


შპს „ნიუ მაქს"
საბარათელო, თბილისი, მგალობლიშვილის ქ. 3, ოფისი N3 ს/კ: 404957579
www.newmax.ge info@newmax.ge
mob / cell phone: +995 557 30 30 30
LTD "NEW MAX"
N3 Office , 3 Mgaloblishvili str, Tbilisi, Georgia. ID: 404957579

შენიშვნები — Notes

ექსპლიკაცია — Explication

ტექნიკურ-ეკონომიური მაჩვენებლები — Technical-econimic indicators

საპროექტო ტერიტორიის ს/კ01.19.25.001.397
საპროექტო ტერიტორიის ფართობი 846 მ2

პროექტირების მიდებად ითვისებული კოეფიციენტები :
კ2 კოეფიციენტის საანგარიშო ფართობი 875.3 მ2 = 1.0
კ3 კოეფიციენტის საანგარიშო ფართობი 194.9 მ2 = 0.2
კ1 კოეფიციენტის საანგარიშო ფართობი 443.3 მ2 = 0.5

პროექტის დასახელება — Project
სანყობი

დამკვეთი — Client
შ.პ.ს ბარაჯა ID ნომერი 202461763

მისამართი — Address
ქალაქი თბილისი, პახელის გზატკეცილსა და მის საკუთრო რაიონისაშვერებს შორის, (ნაკვეთი №222) (ს/კ:01.19.25.001.397

| თანამდებობა Position | სახელი გვარი Name Nurame | ხელმოწერა Signature |
|---|---|---|
| დირექტორი Director | გიორგი ქირკიტაძე Giorgi Kirkitadze | |
| პროექტის ავტორი Author | გვანცა ზაქარიაშვილი Gvantsa Zakariashvili | |
| არქიტექტორი Architect | | |
| არქიტექტორი Architect | | |
| კონსტრუქტორი Constructor | | |

არქიტექტურული ნაწილი architecture

| | | |
|---|---|---|
| ნახაზი Drawing | თარიღი Date of issue | 08.09.2020 |
| ფასადი გ-ა ღერძებში | მასშტაბი Scale | 1:200 |
| | სტადია Stage | პროექტი |
| | ფორმატი Paper size | A3 |
| | ფაილის სახელი File name | |
| | ფურცელი Pages | A-302 |

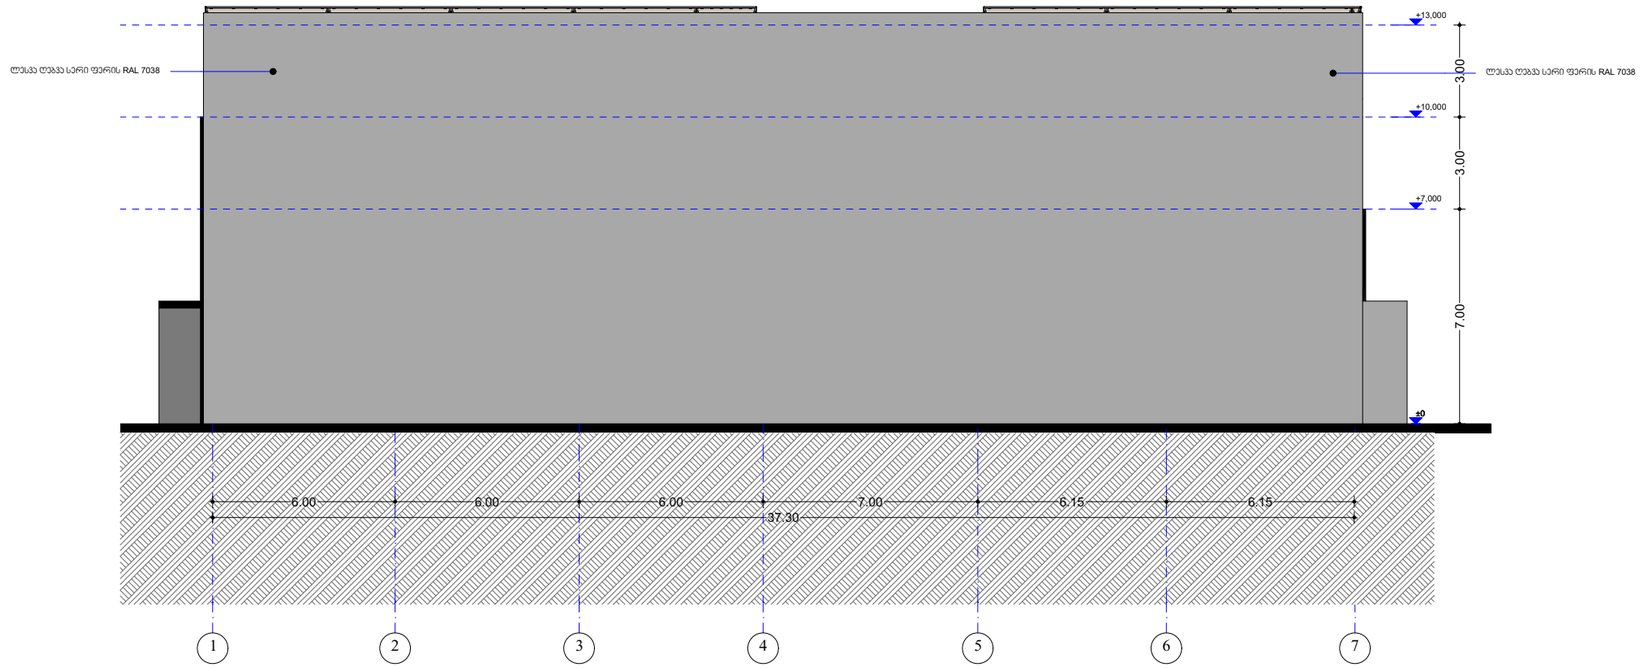


შპს „ნიუ მაქს"
საქართველო, თბილისი, მგალობლიშვილის ქ. 3, N3ოფისი
ს/კ: 404957579

www.newmax.ge info@newmax.ge
mob / cell phone: +995 557 30 30 30

LTD "NEW MAX"
N3 Office , 3 Mgaloblishvili str,
Tbilisi, Georgia. ID: 404957579

შენიშვნები — Notes

ექსპლიკაცია — Explication

ტექნიკურ-ეკონომიური მაჩვენებლები — Technical-econimic indicators

საპრექტო ტერიტორიის ს/ჯ01.19.25.001.397
საპროექტო ტერიტორიის ფართობი 846 მ2

პროექტირების შედეგად პოვისებელი პოეფიციენტები :
ჯ2 პოეფიციენტის საანგარიშო ფართობი 875.3 მ2 = 1.4
ჯ3 პოეფიციენტის საანგარიშო ფართობი 194.9 მ2 = 0.3
ჯ1 პოეფიციენტის საანგარიშო ფართობი 443.3 მ2 = 0.8

პროექტის დასახელება — Project

სანყობი

დამკვეთი — Client

შ.პ.ს ბარაკა ID ნომერი 202461763

მისამართი — Address

ქალაქი თბილისი, პახტაქის გზაჯვარედინსა და მის საქნეზე რადიოსადგურებს შორის, (ნაკვეთი №222)
(ს/ჯ:01.19.25.001.397

| თანამდებობა Position | სახელი გვარი Name Nurame | ხელმოწერა Signature |
|---|---|---|
| დირექტორი Director | გიორგი ქირქიტაძე Giorgi Kirkitadze | |
| პროექტის ავტორი Author<br>არქიტექტორი Architect | გვანცა ზაქარიაშვილი Gvantsa Zakariashvili | |
| არქიტექტორი Architect | | |
| კონსტრუქტორი Constructor | | |

არქიტექტურული ნაწილი
architecture

| | | |
|---|---|---|
| ნახაზი Drawing | თარიღი Date of issue | 08.09.2020 |
| ფასადი 1-7 ღერძებზე | მასშტაბი Scale | 1:200 |
| | სტადია Stage | პროექტი |
| | ფორმატი Paper size | A3 |
| | ფაილის სახელი File name | |
| | ფურცელი Pages | A-303 |

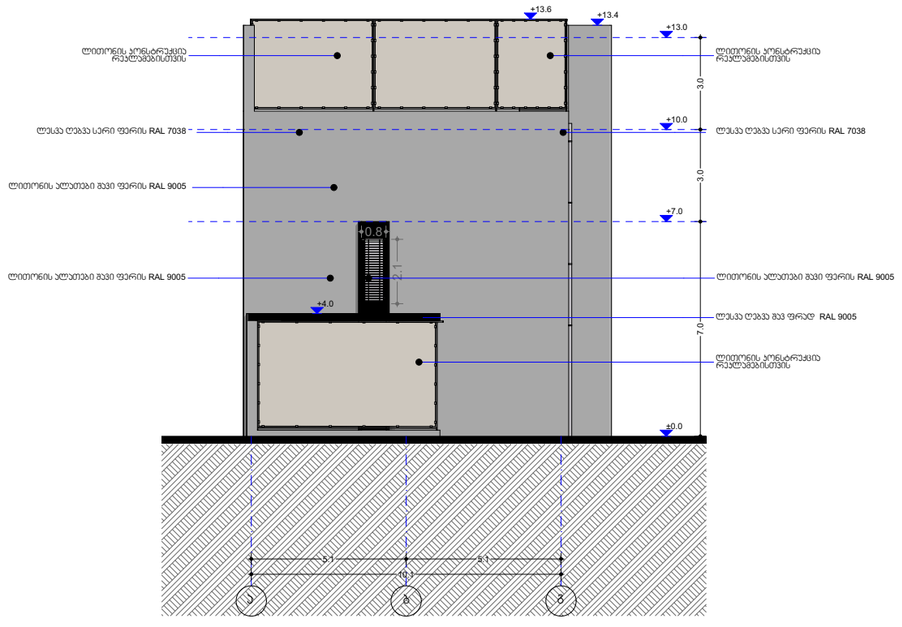



შპს „ნიუ მაქს“
საქართველო, თბილისი, მგალობლიშვილის, ქ. 3, ოფისი N3 ს/კ: 404957579

www.newmax.ge info@newmax.ge
mob / cell phone: +995 557 30 30 30

LTD "NEW MAX"
N3 Office , 3 Mgaloblishvili str,
Tbilisi, Georgia. ID: 404957579


შენიშვნები / Notes

ახსნა-განმარტება / Explication

ტექნიკურ-ეკონომიური მაჩვენებლები / Technical-econimic indicators

საპროექტო ტერიტორიის ს/კ01.19.25.001.397
საპროექტო ტერიტორიის ფართობი 846 მ2

პროექტირების მედეგად ათვისებული კოეფიციენტები :
კ2 კოეფიციენტის საანგარიშო ფართობი 875.3 მ2 = 1.0
კ3 კოეფიციენტის საანგარიშო ფართობი 194.9 მ2 = 0.2
კ1 კოეფიციენტის საანგარიშო ფართობი 443.3 მ2 = 0.5

პროექტის დასახელება / Project

საწყობი

დამკვეთი / Client

შ.პ.ს ბარაკა ID ნომერი 202461763

მისამართი / Address

ქალაქი თბილისი, პახეთის გზატკეცილსა და მის საწყებო რადიოსადგურებს შორის, (ნაკვეთი №222) (ს/კ:01.19.25.001.397

| თანამდებობა / Position | სახელი გვარი / Name Nurame | ხელმოწერა / Signature |
|---|---|---|
| დირექტორი / Director | გიორგი ჯირკიტაძე / Giorgi Kirkitadze | |
| პროექტის ავტორი / Author | გვანცა ზაქარიაშვილი / Gvantsa Zakariashvili | |
| არქიტექტორი / Architect | | |
| არქიტექტორი / Architect | | |
| კონსტრუქტორი / Constructor | | |

არქიტექტურული ნაწილი / architecture

| ნახაზი / Drawing | თარიღი / Date of issue | 08.09.2020 |
|---|---|---|
| ფასადი ა-გ ღერძებში | მასშტაბი / Scale | 1:200 |
| | სტადია / Stage | პროექტი |
| | ფორმატი / Paper size | A3 |
| | ფაილის სახელი / File name | |
| | ფურცელი / Pages | A-304 |

| № | 1 | 2 | 3 | 4 | 5 |
|---|---|---|---|---|---|
| დასახელება | შ-1 | კ-1 | შ-2 | კ-2 | შ-3 |
| მასალა | შავი ალუმინი | | | | |
| რაოდენობა | 4 | 4 | 5 | 3 | 9 |
| ფართობი კვ.მ | 0.84 | 2.65 | 2.40 | 8.56 | 1.68 |
| ნახაზი მ 1:100 | 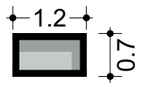 დაუცველი | 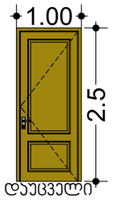 დაუცველი | 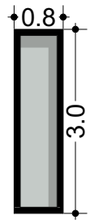 დაუცველი | 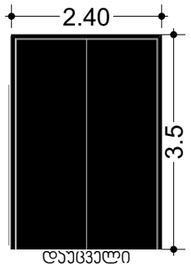 დაუცველი | 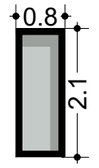 დაუცველი |

| № | 6 | 7 | 8 | | |
|---|---|---|---|---|---|
| დასახელება | შ-4 | შ-5 | კ-3 | | |
| მასალა | შავი ალუმინი | | | | |
| რაოდენობა | 4 | 8 | 2 | | |
| ფართობი კვ.მ | 2.40 | 1.68 | 8.56 | | |
| ნახაზი მ 1:100 | 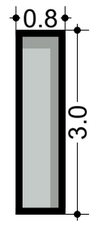 ფიწთ ცეცხლმედეგობით | 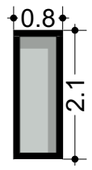 ფიწთ ცეცხლმედეგობით | 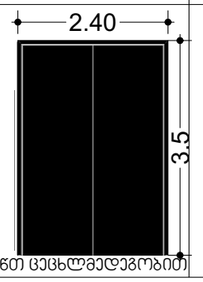 ფიწთ ცეცხლმედეგობით | | |

შპს „ნიუ მაქს"
საქართველო, თბილისი, მგალობლიშვილის ქ. 3
ოფისი N3 ს/კ: 404957579

www.newmax.ge info@newmax.ge
mob / cell phone: +995 557 30 30 30

LTD "NEW MAX"
N3 Office , 3 Mgaloblishvili str,
Tbilisi, Georgia. ID: 404957579

შენიშვნები Notes

ექსპლიკაცია Explication

ტექნიკურ-ეკონომიური მაჩვენებლები Technical-econimic indicators

საპროექტო ტერიტორიის ს/კ01.19.25.001.397
საპროექტო ტერიტორიის ფართობი 846 მ2

პროექტირების მედეგად პოტენციალური პოეფიციენტები :
კ2 პოეფიციენტის საანგარიშო ფართობი 875.3 მ2 = 1.0
კ3 პოეფიციენტის საანგარიშო ფართობი 194.9 მ2 = 0.2
კ1 პოეფიციენტის საანგარიშო ფართობი 443.3 მ2 = 0.5

პროექტის დასახელება Project
საწყობი

დამკვეთი Client
შ.პ.ს ბარაკა ID ნომერი 202461763

მისამართი Address
ქალაქი თბილისი, პახტის გზატკეცილსა და მის საწყობო რადიოსადგურებს შორის, (ნაკვეთი №222)
(ს/კ:01.19.25.001.397

| თანამდებობა Position | სახელი გვარი Name Nurame | ხელმოწერა Signature |
|---|---|---|
| დირექტორი Director | გიორგი ჯირკიტაძე Giorgi Kirkitadze | |
| პროექტის ავტორი Author | გვანცა ზაქარიაშვილი Gvantsa Zakariashvili | |
| არქიტექტორი Architect | | |
| არქიტექტორი Architect | | |
| კონსტრუქტორი Constructor | | |

არქიტექტურული ნაწილი architecture

| ნახაზი Drawing | თარიღი Date of issue | 08.09.2020 |
|---|---|---|
| ღიობების სპეციფიკაცია | მასშტაბი Scale | 1:100 |
| | სტადია Stage | პროექტი |
| | ფორმატი Paper size | A3 |
| | ფაილის სახელი File name | |
| | ფურცელი Pages | A-401 |