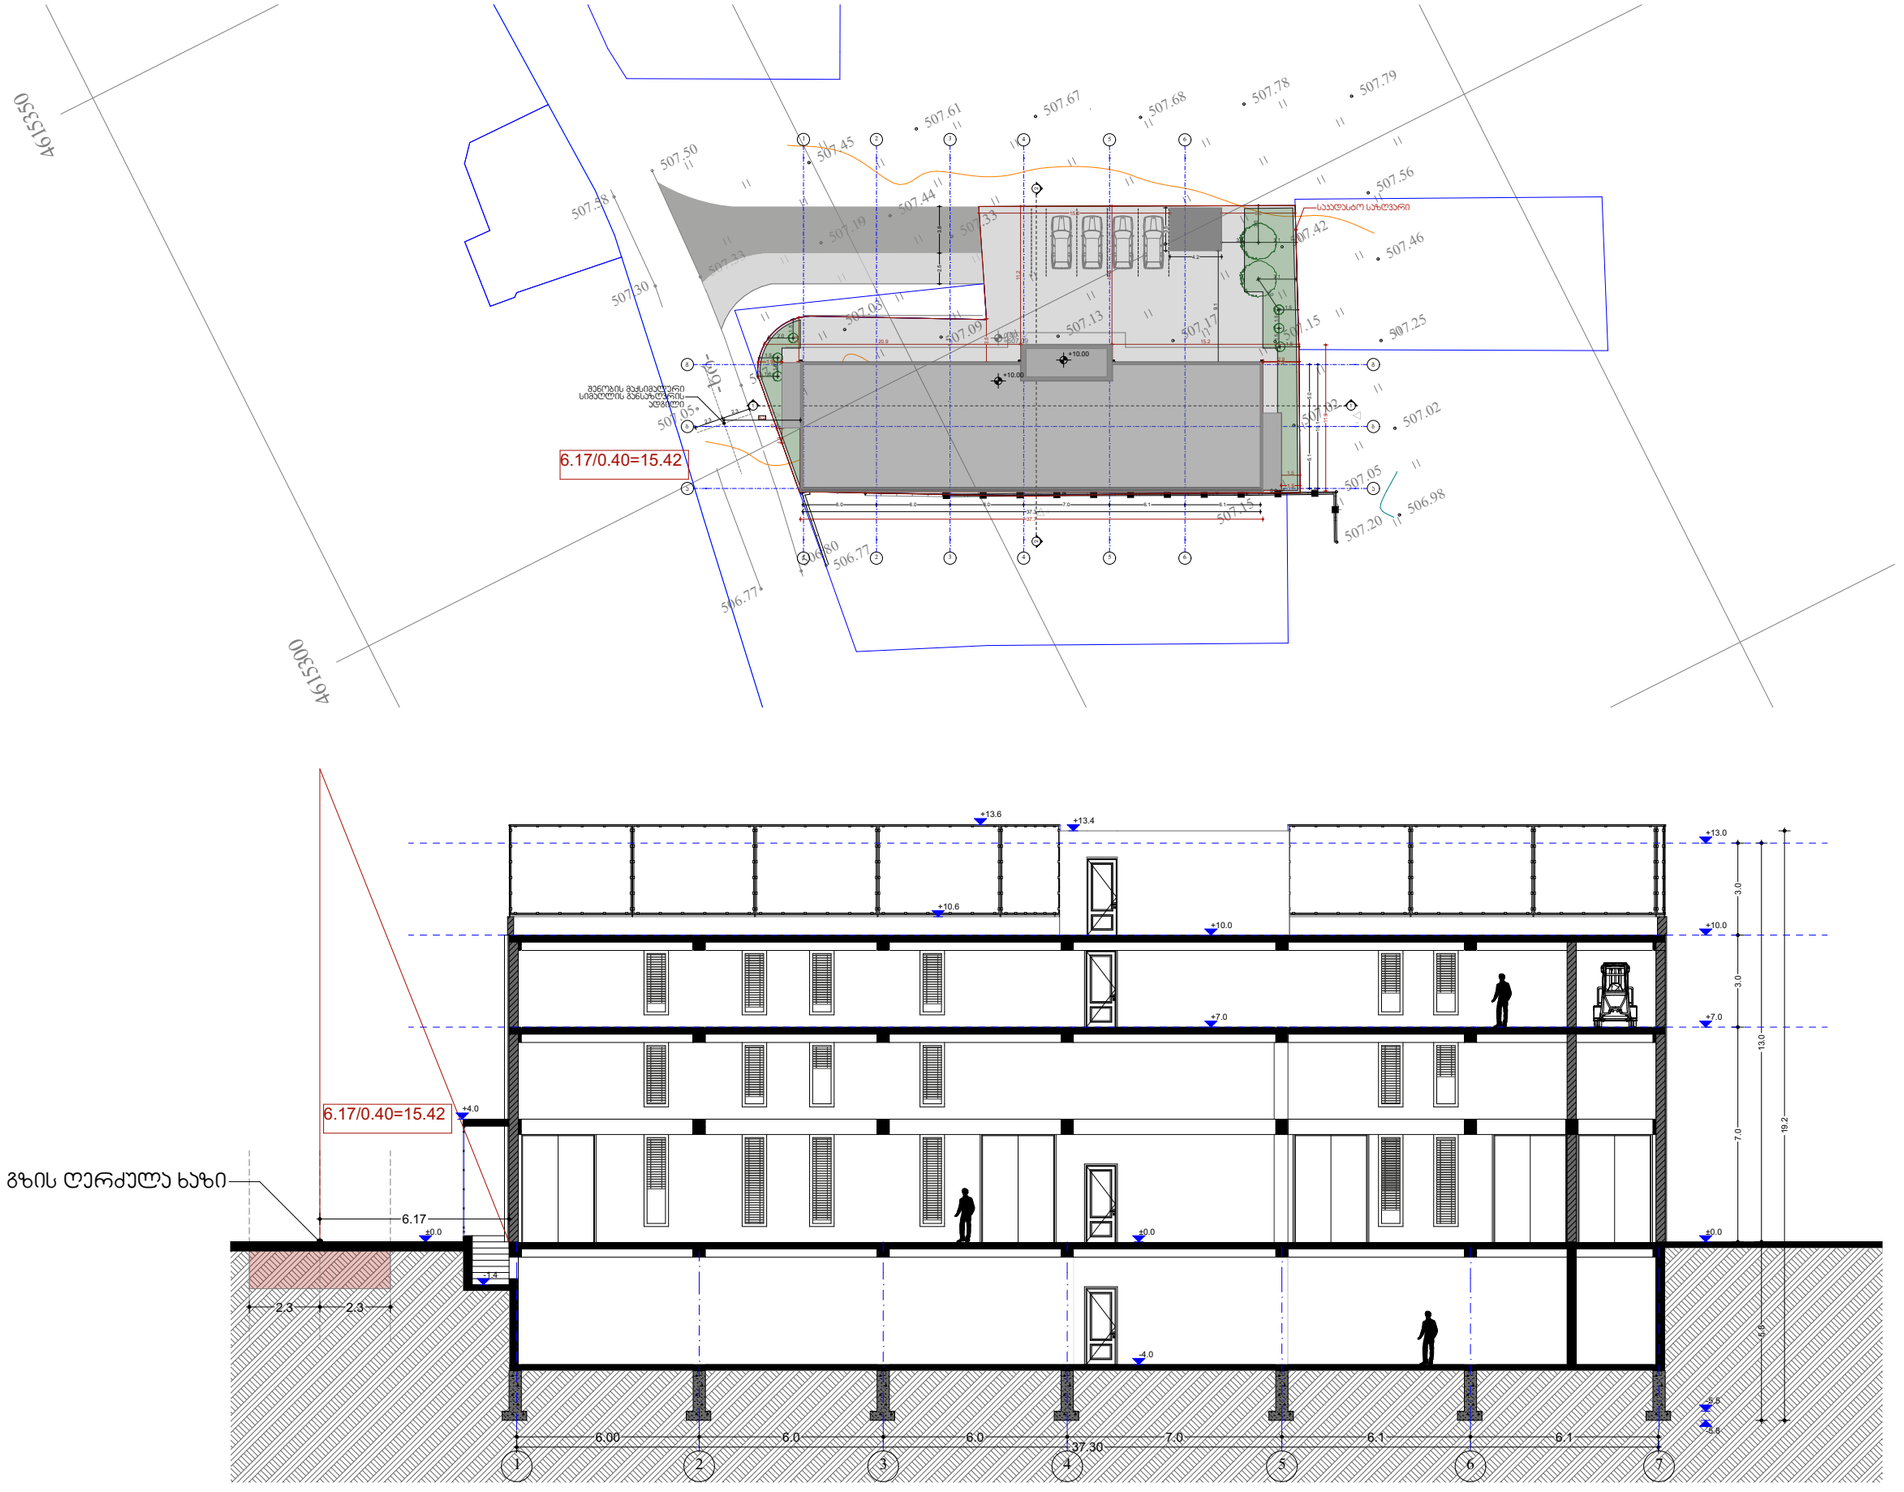

შპს „ნიუ მაქს“
საქართველო, თბილისი, მგალობლიშვილის ქ. 3
ოფისი N3 ს/კ: 404957579

www.newmax.ge info@newmax.ge
mob / cell phone: +995 557 30 30 30

LTD "NEW MAX"
N3 Office , 3 Mgaloblishvili str,
Tbilisi, Georgia. ID: 404957579

შენიშვნები / Notes

ექსპლიკაცია / Explication

ტექნიკურ-ეკონომიკური მაჩვენებლები / Technical-econimic indicators

საპროექტო ტერიტორიის ს/ჯ01.19.25.001.397
საპროექტო ტერიტორიის ფართობი 846 მ2

პროექტირების მიდებად ათვისებული კოეფიციენტები :
კ2 კოეფიციენტის საანგარიშო ფართობი 875.3 მ2 = 1.0
კ3 კოეფიციენტის საანგარიშო ფართობი 194.9 მ2 = 0.2
კ1 კოეფიციენტის საანგარიშო ფართობი 443.1 მ2 = 0.5

პროექტის დასახელება / Project
საწყობი

დამკვეთი / Client
შ.პ.ს ბარაკა ID ნომერი 202461763

მისამართი / Address
ქალაქი თბილისი, პახეთის გზატკეცილსა და მის საწყებო რადიოსადგურებს შორის, (ნაკვეთი №222) (ს/ჯ:01.19.25.001.397

თანამდებობა Position	სახელი გვარი Name Nurame	ხელმოწერა Signature
დირექტორი Director	გიორგი ქირკიტაძე Giorgi Kirkitadze	
პროექტის ავტორი Author	გვანცა ზაქარიაშვილი Gvantsa Zakariashvili	
არქიტექტორი Architect		
არქიტექტორი Architect		
კონსტრუქტორი Constructor		

არქიტექტურული ნაწილი
architecture

ნახაზი Drawing	
თარიღი Date of issue	08.09.2020
მასშტაბი Scale	1:200
სტადია Stage	პროექტი
ფორმატი Paper size	A3
ფაილის სახელი File name	
ფურცელი Pages	

შენობის მაქსიმალური სიმაღლის მანსარდის ქვეშ