


არსებული გენგეგმა მ. 1:500

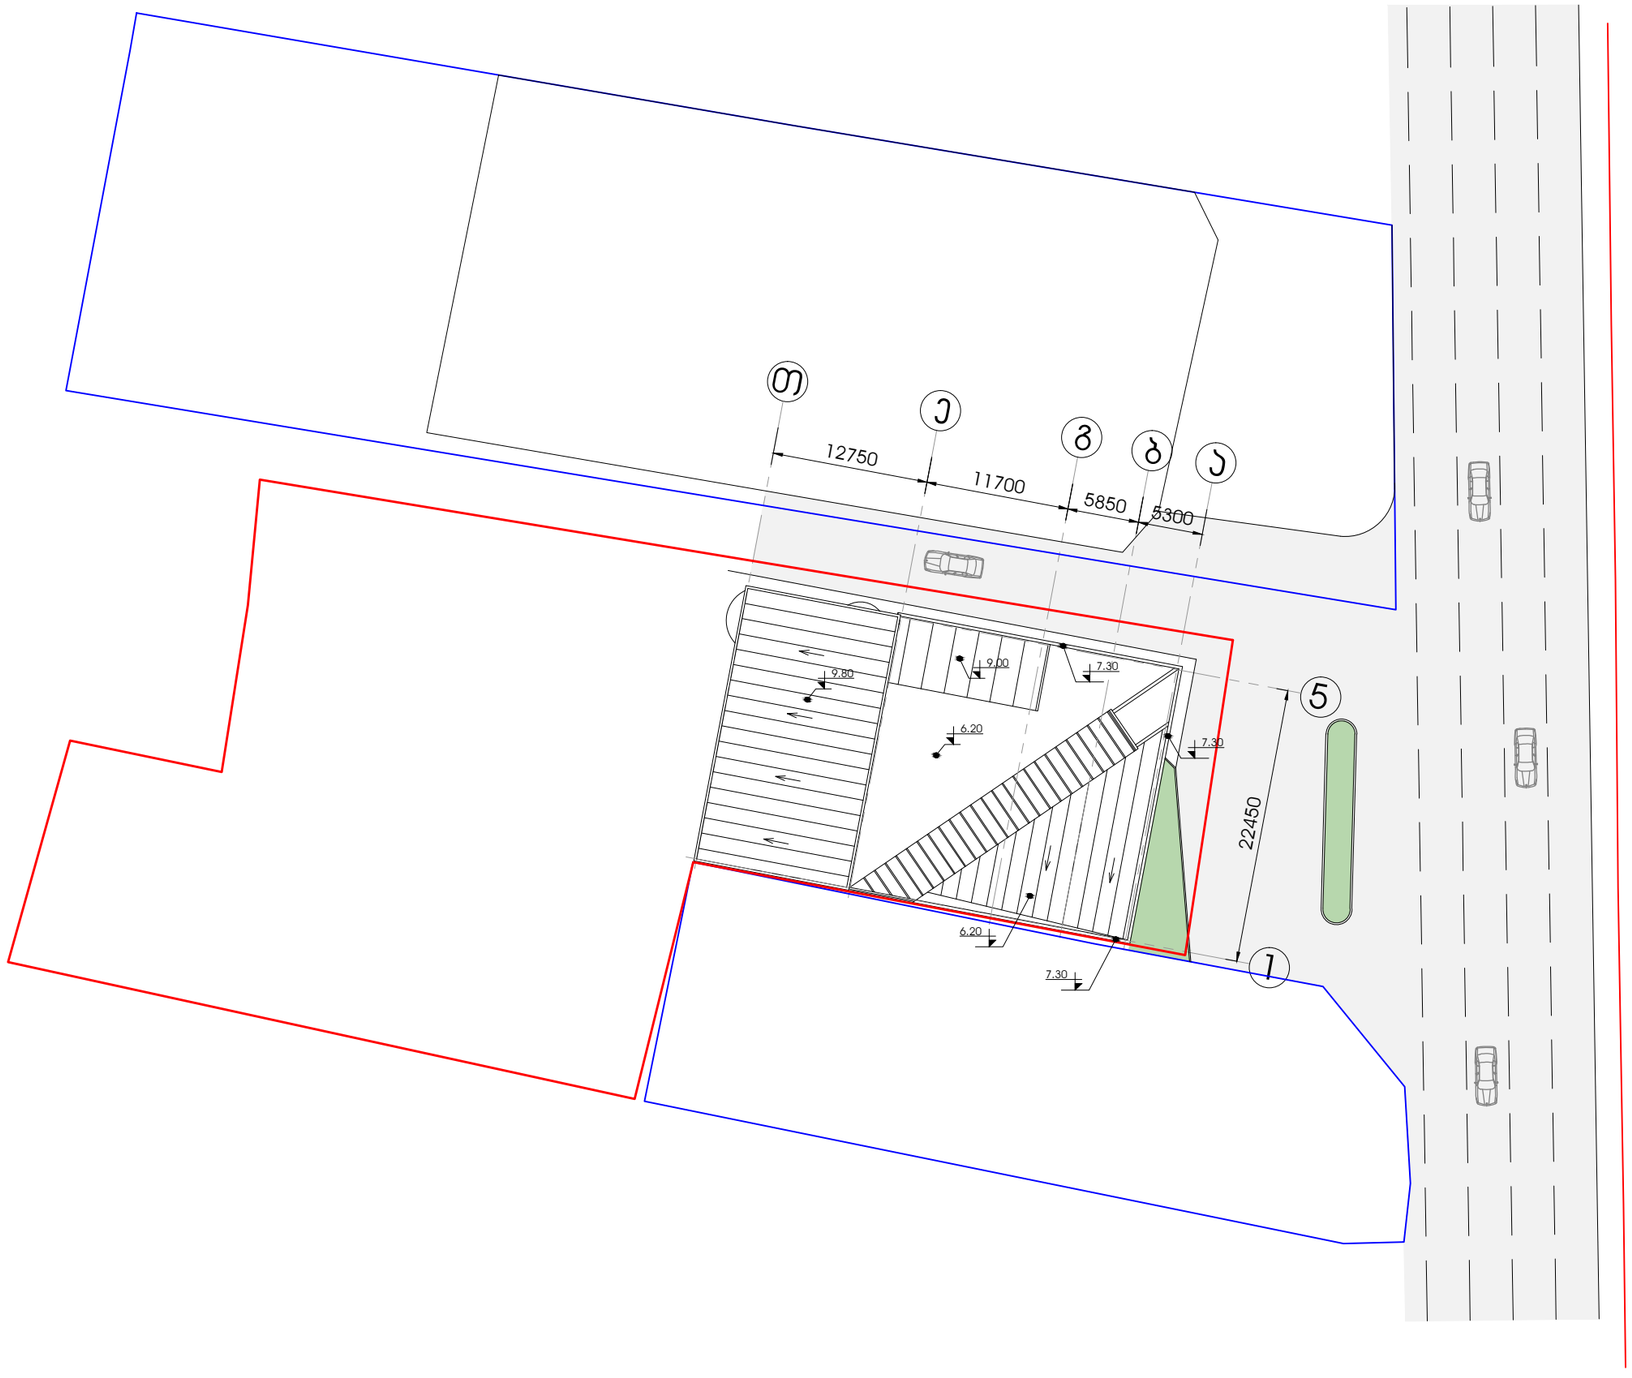


საპროექტო გენგეგმა მ. 1:500

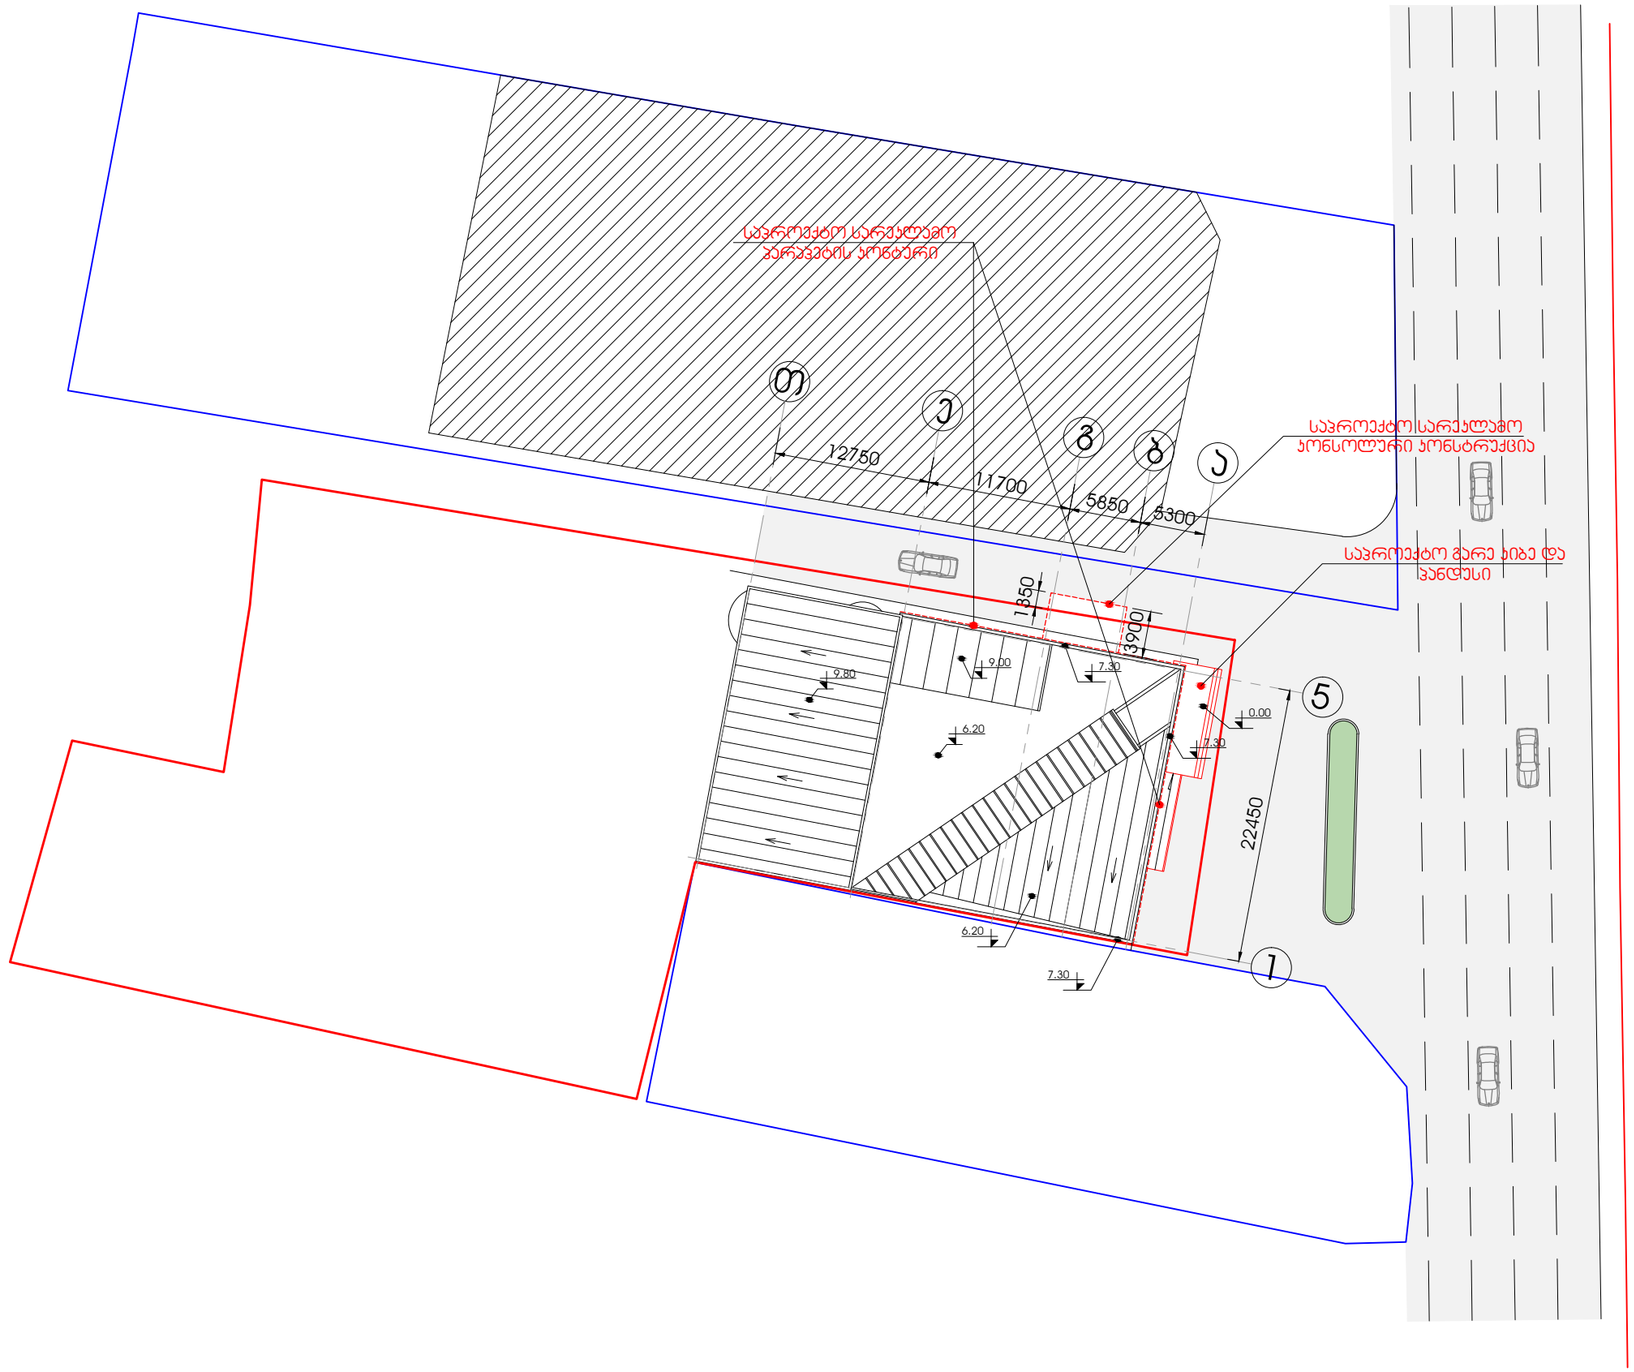


არსებული გეგმა 0.00 ნიშნულზე მ. 1:150

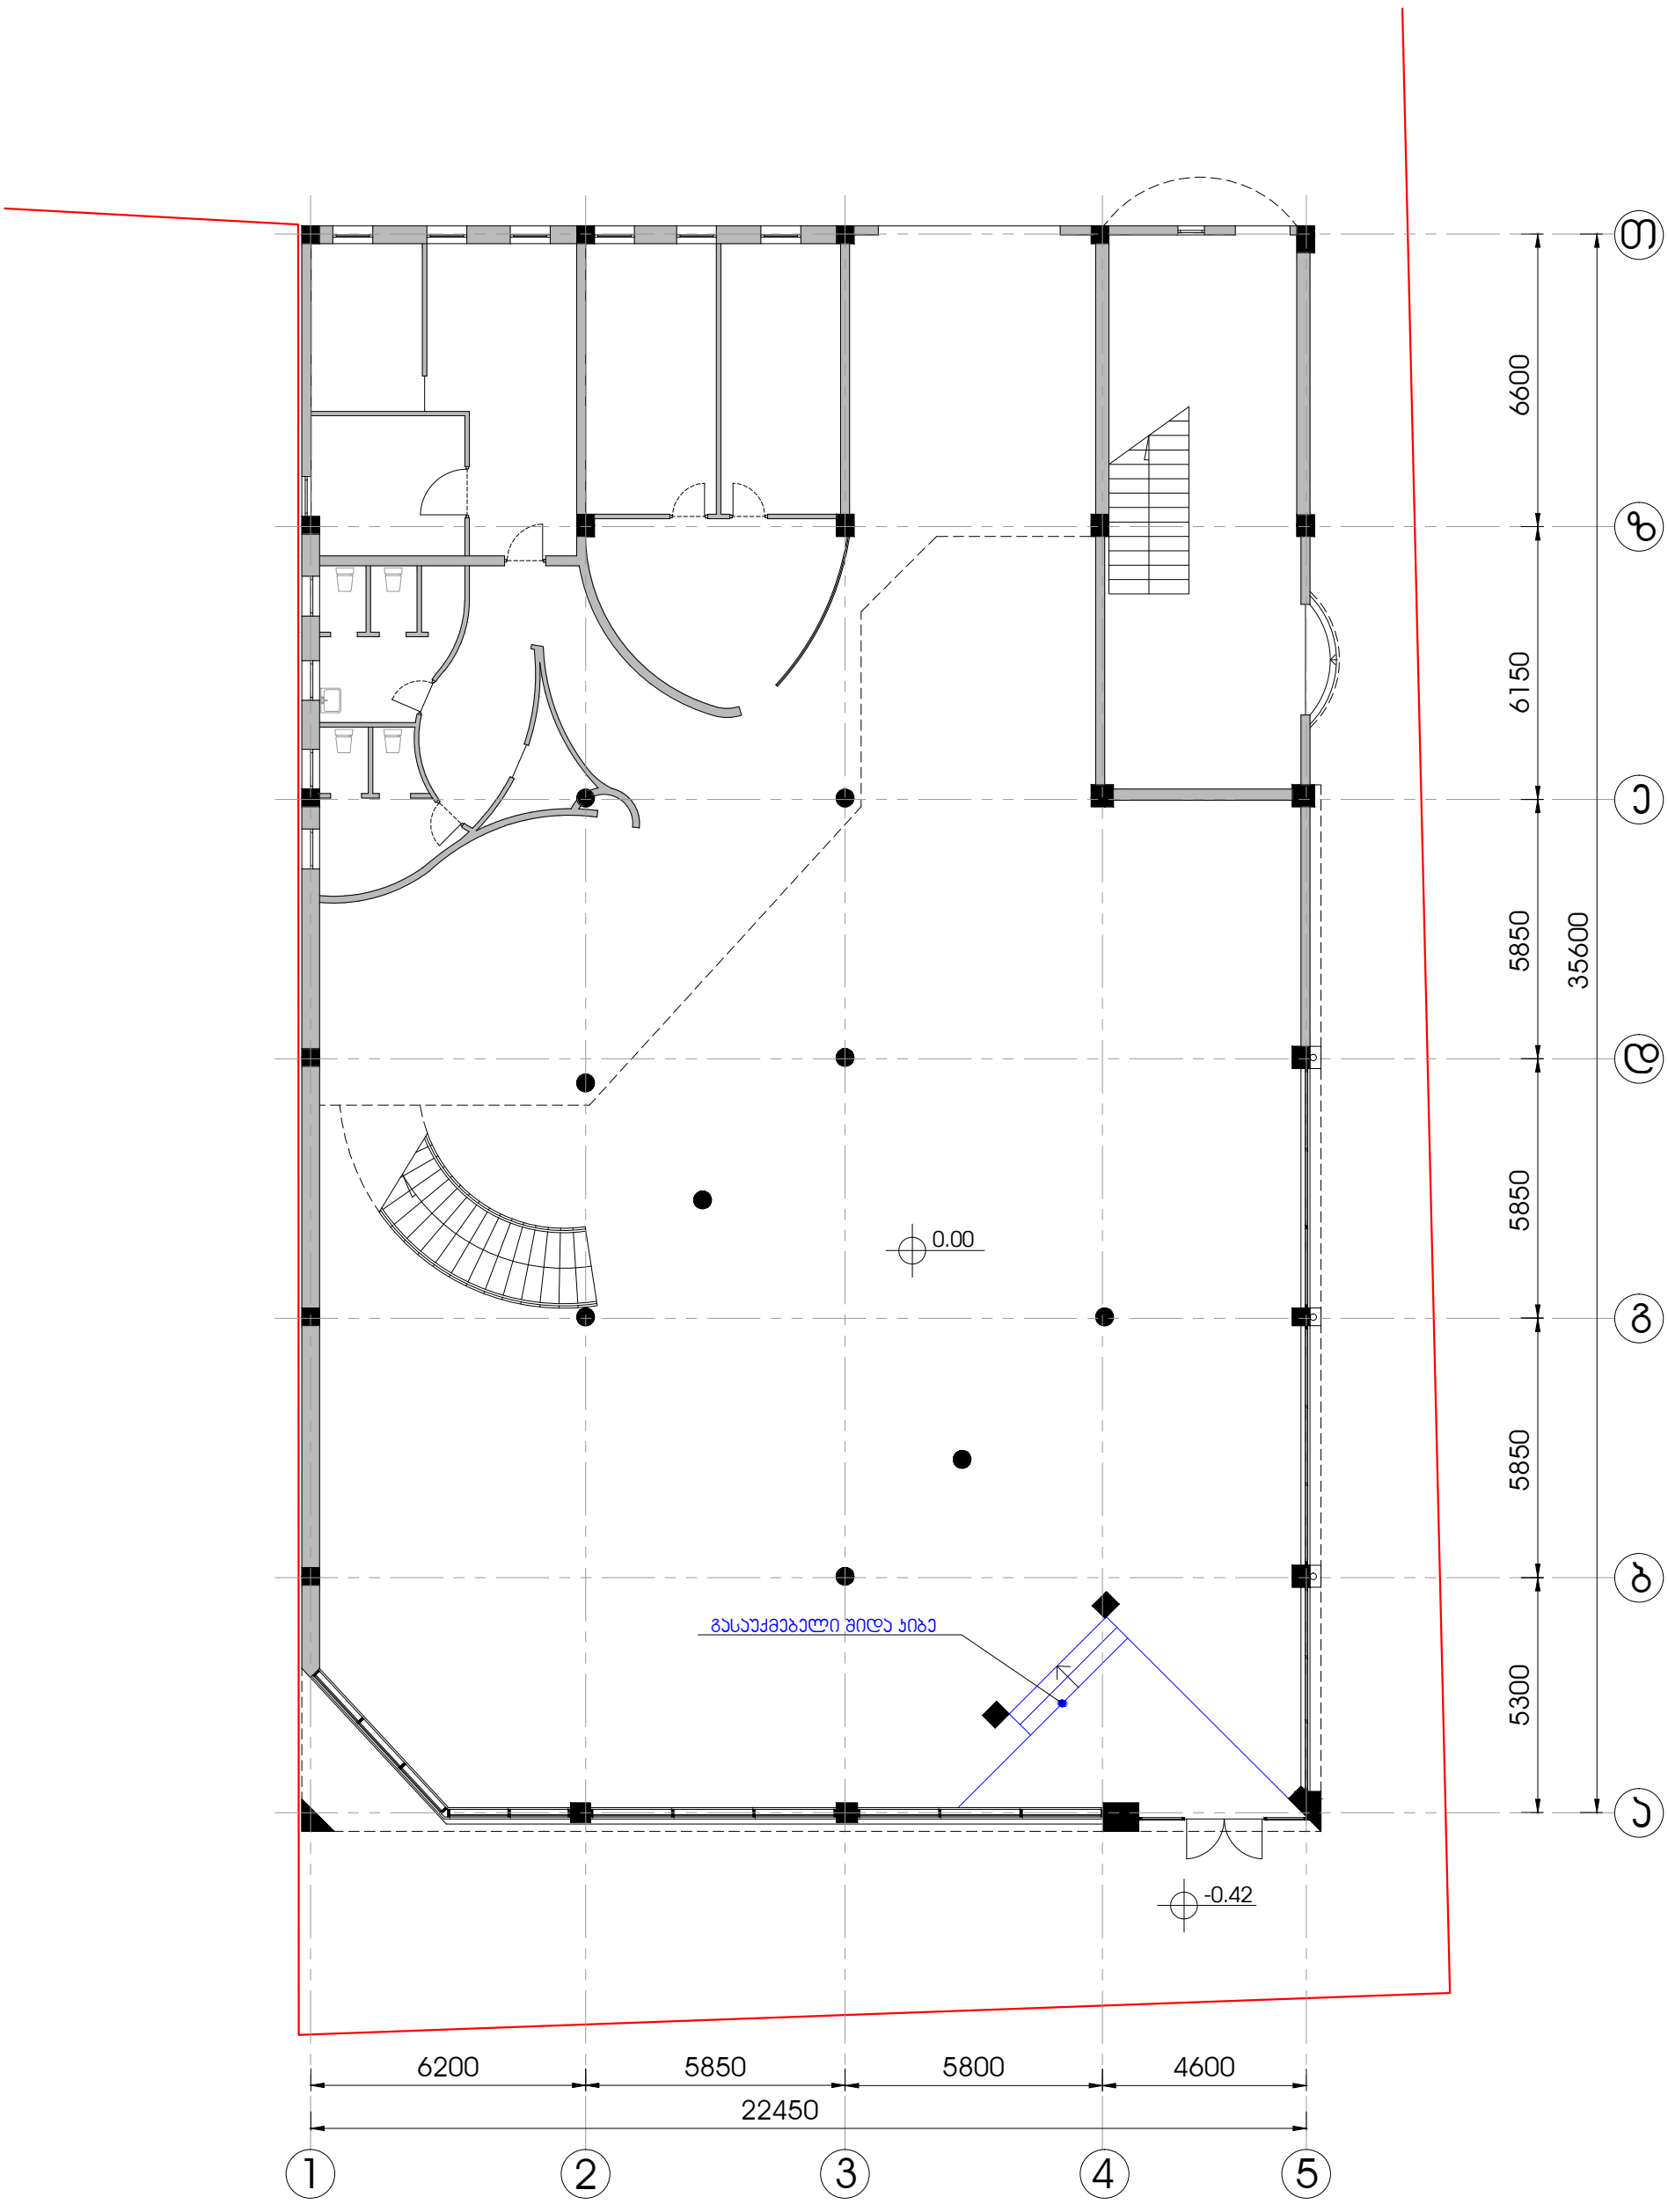


არსებული გეგმა 0.00 ნიშნულზე მ. 1:150

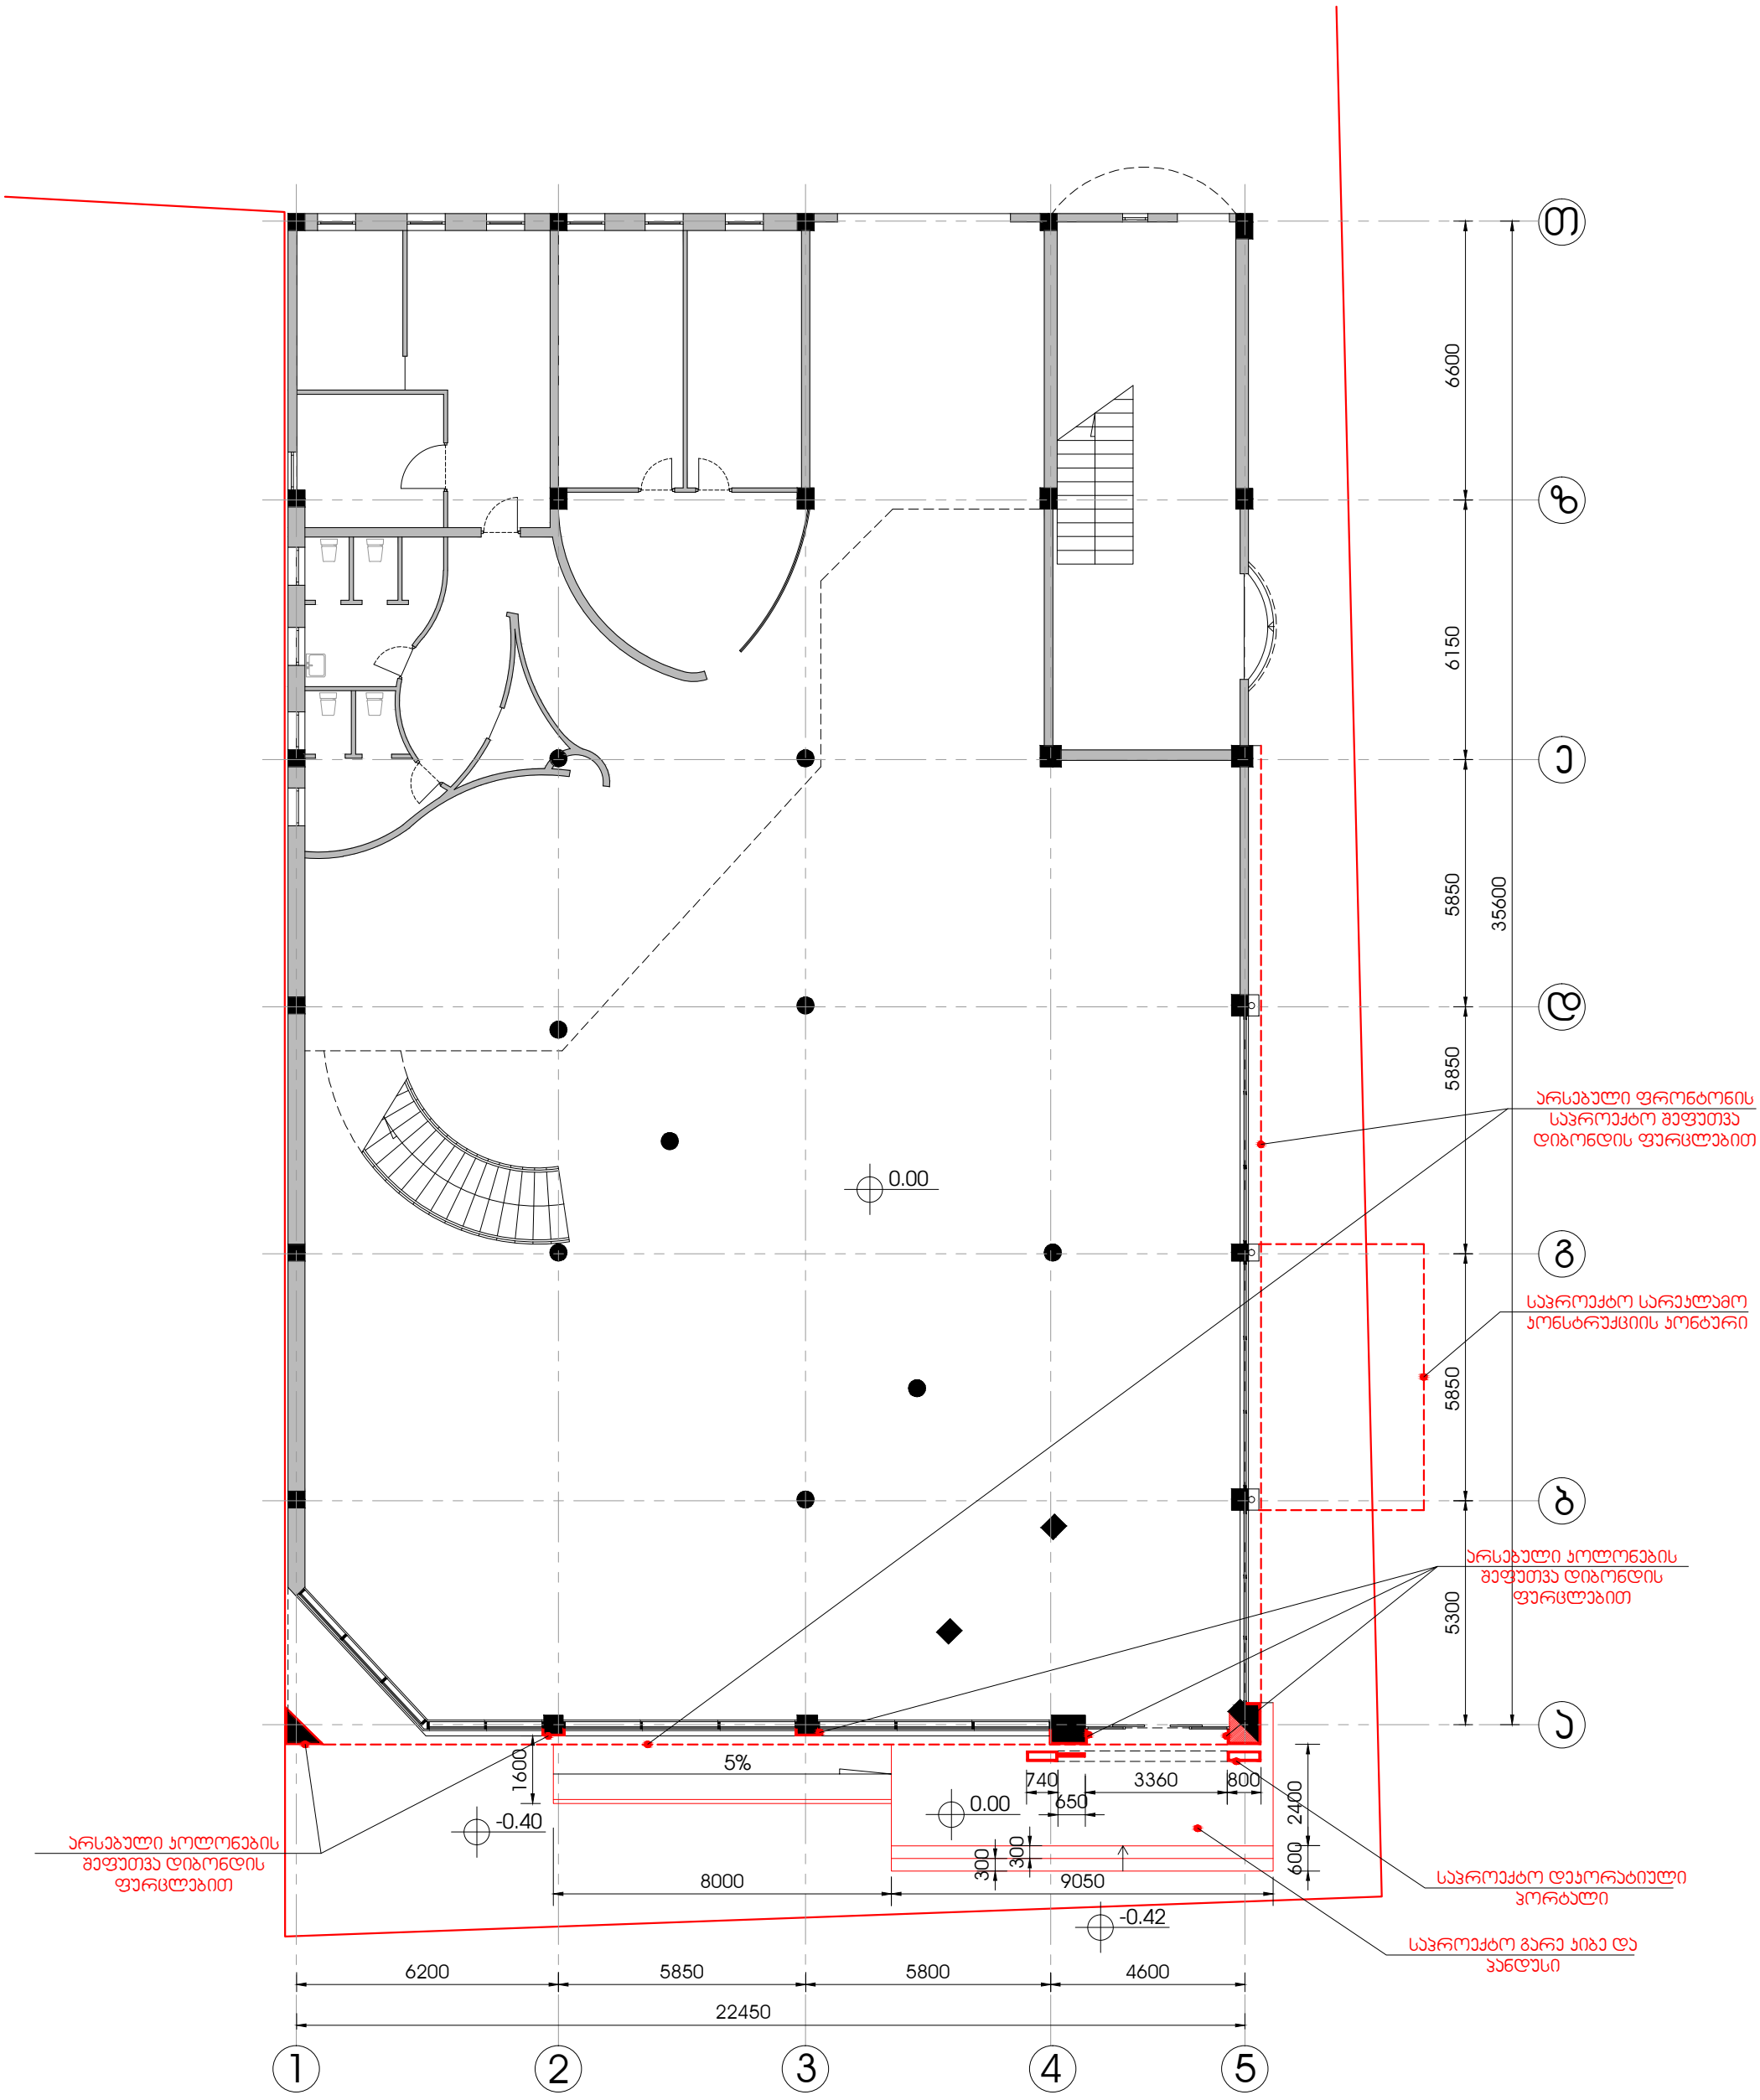


არსებული ფასადი 1-5 ღერძებში მ. 1:150

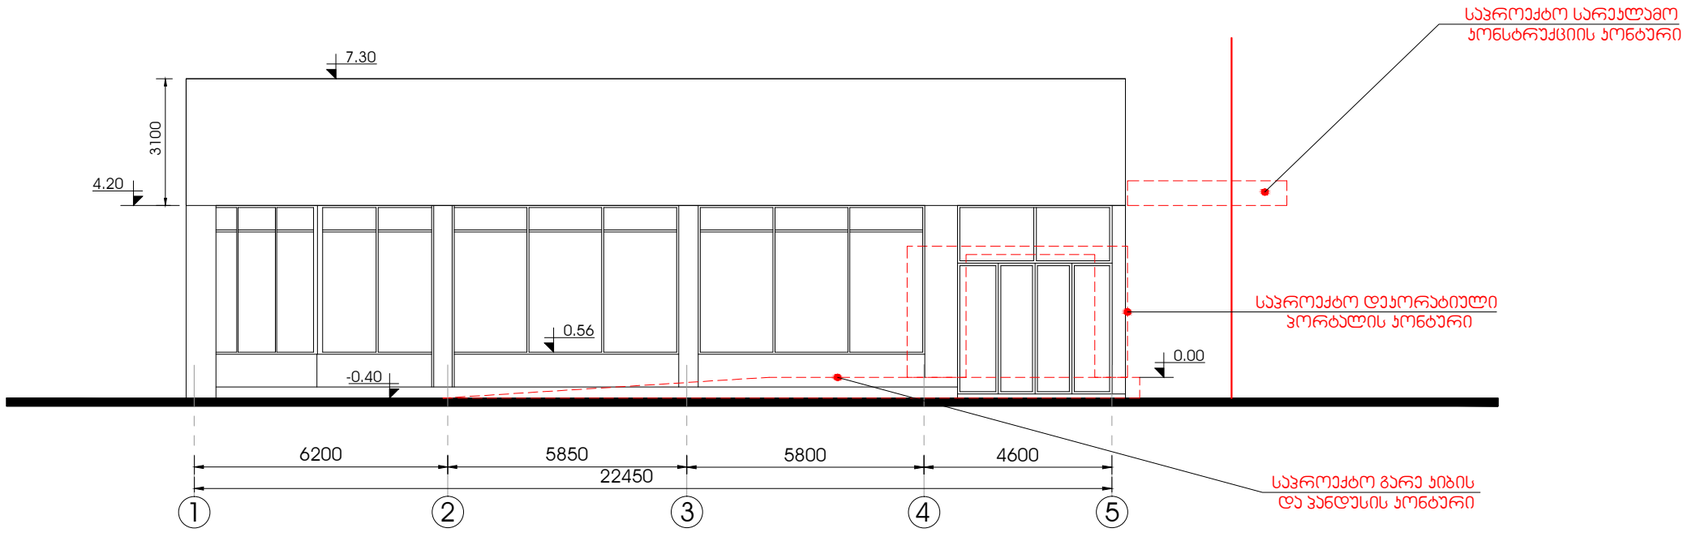


საპროექტო ფასადი 1-5 ღერძებში მ. 1:150

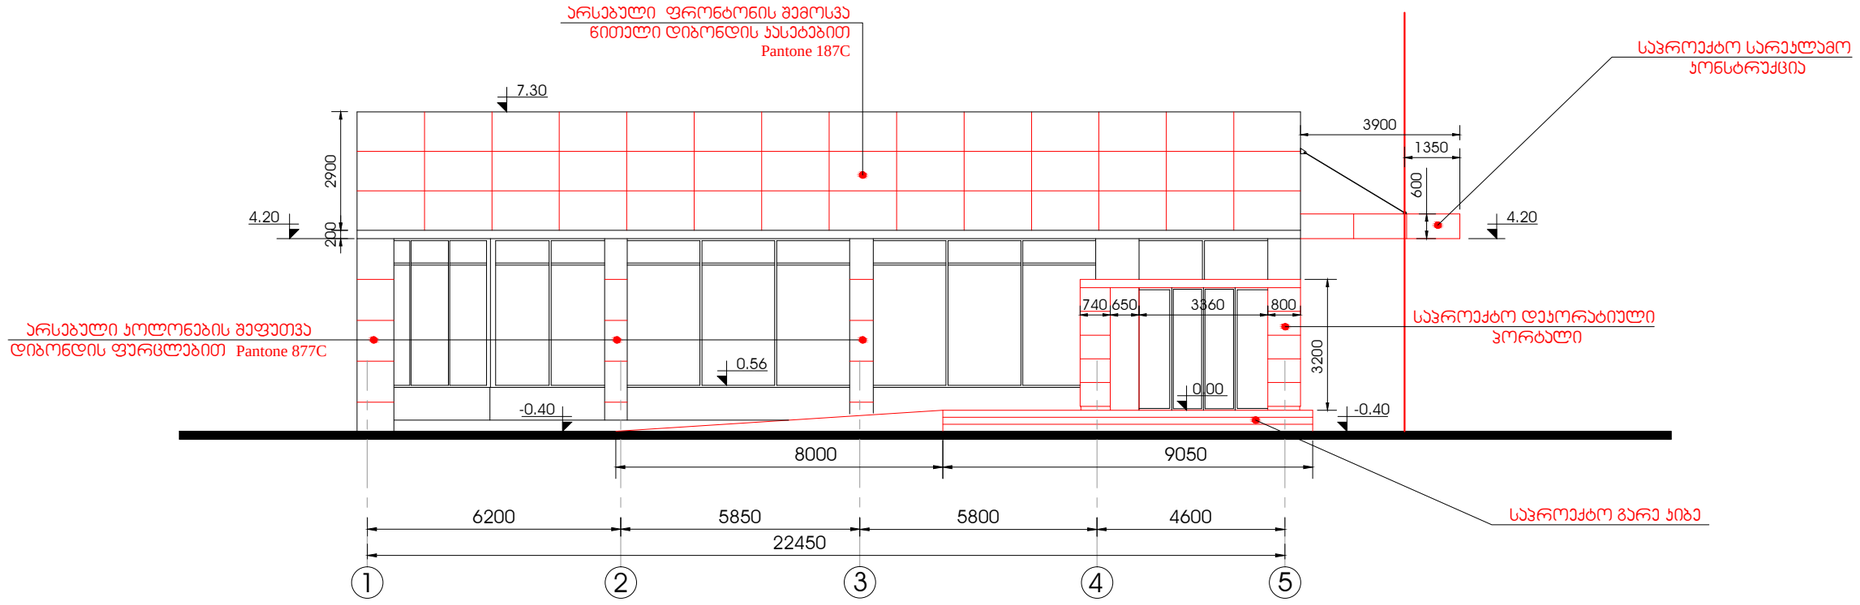


არსებული ფასადი ა-თ ღერძებში მ. 1:150

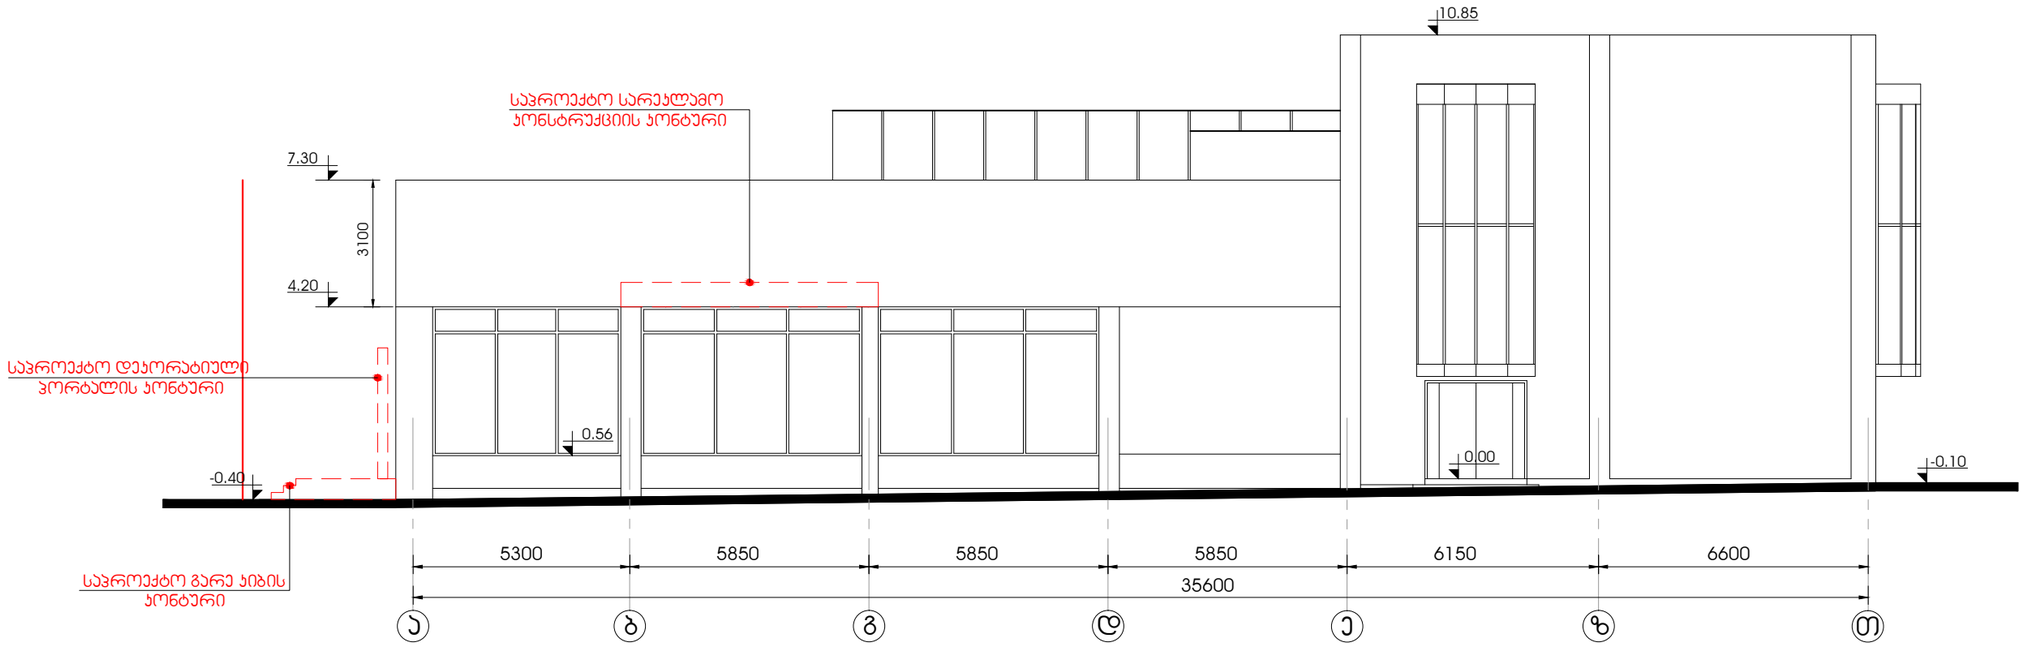

საპროექტო ფასადი ა-თ ღერძებში მ. 1:150

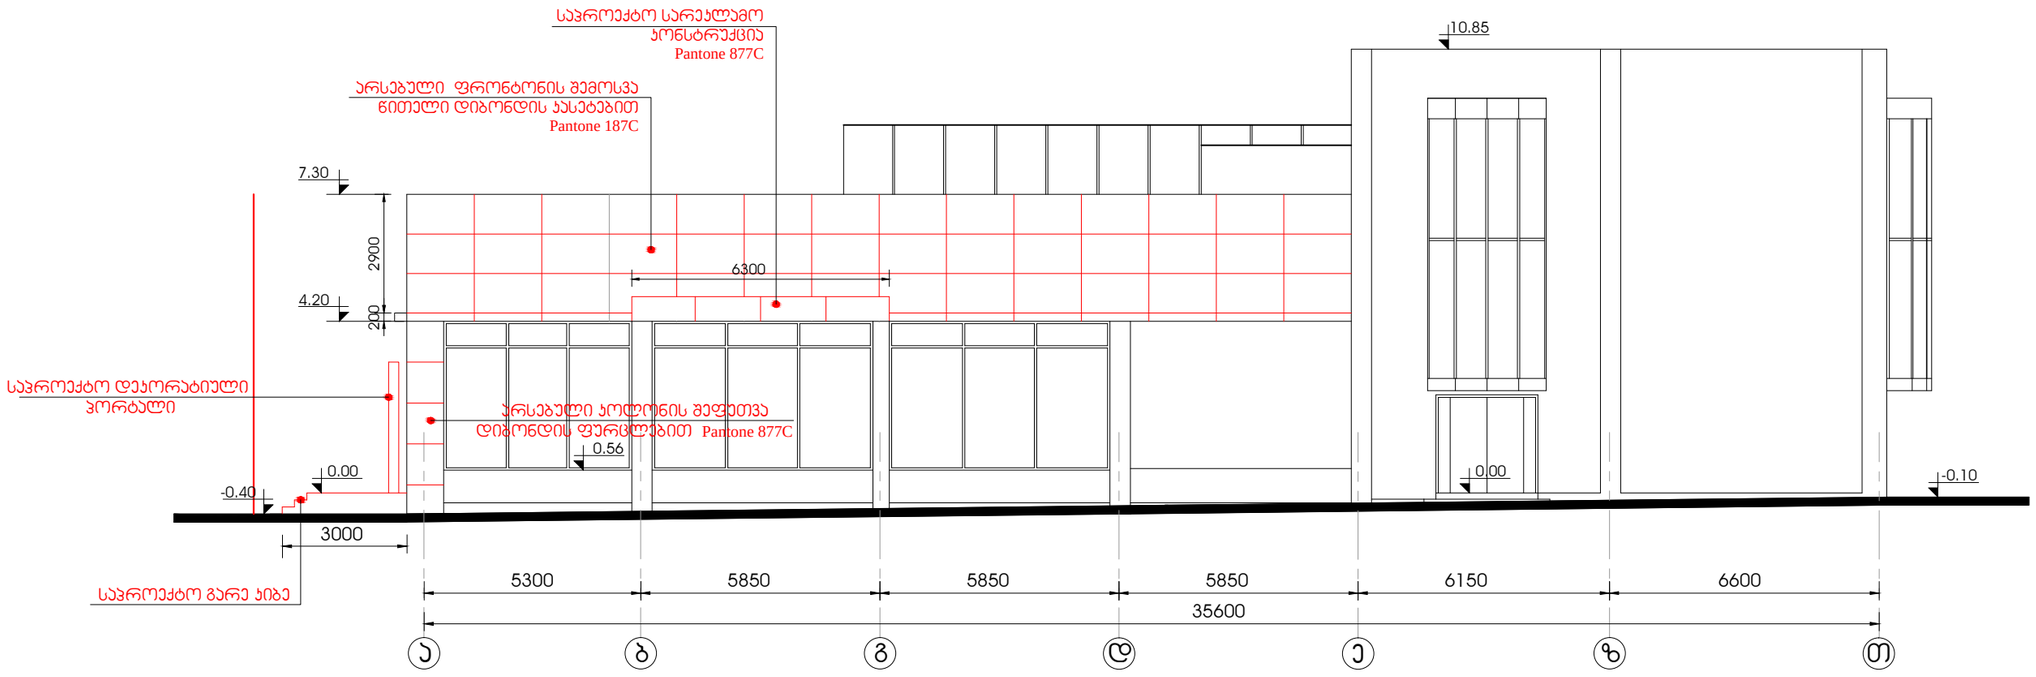


საპროექტო ფასადი 1-5 ღერძებში მოსაპრპ. მასალების და სარეკლამო აბრების ჩვენებით მ. 1:150

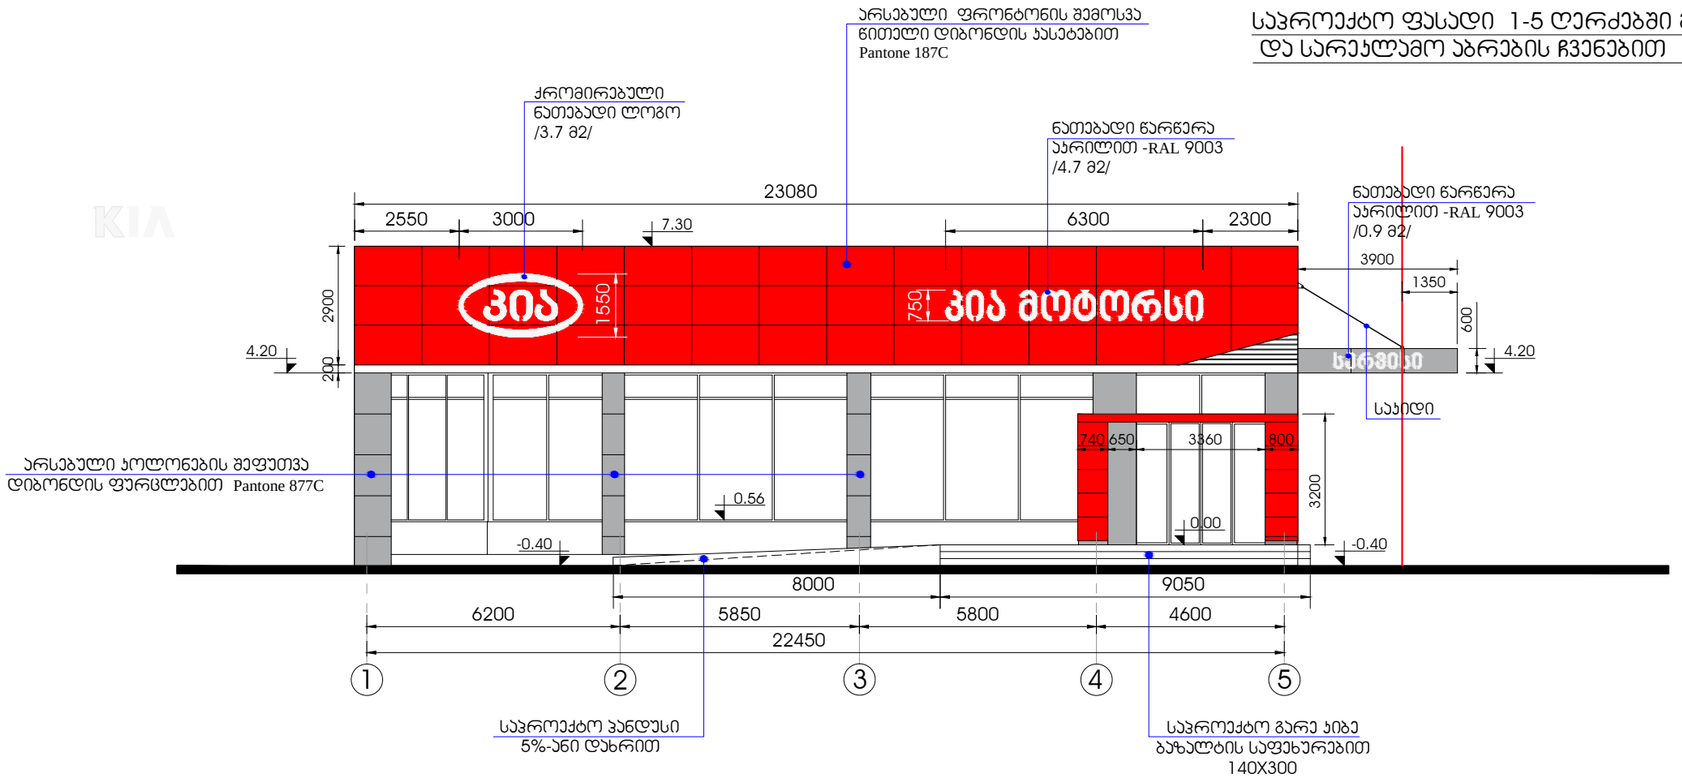

შენიშვნა: 1-5 ღერძებში ფასადის ფართია -- 180.2 მ2, სარეკლამო ფართი -- 9.3 მ2.
სარეკლამო ფართი შეადგენს მთლიანი ფართის 5.1 %-ს

საპროექტო ფასადი ა-თ ღერძებში მოსაპრპ. მასალების ჩვენებით მ. 1:150

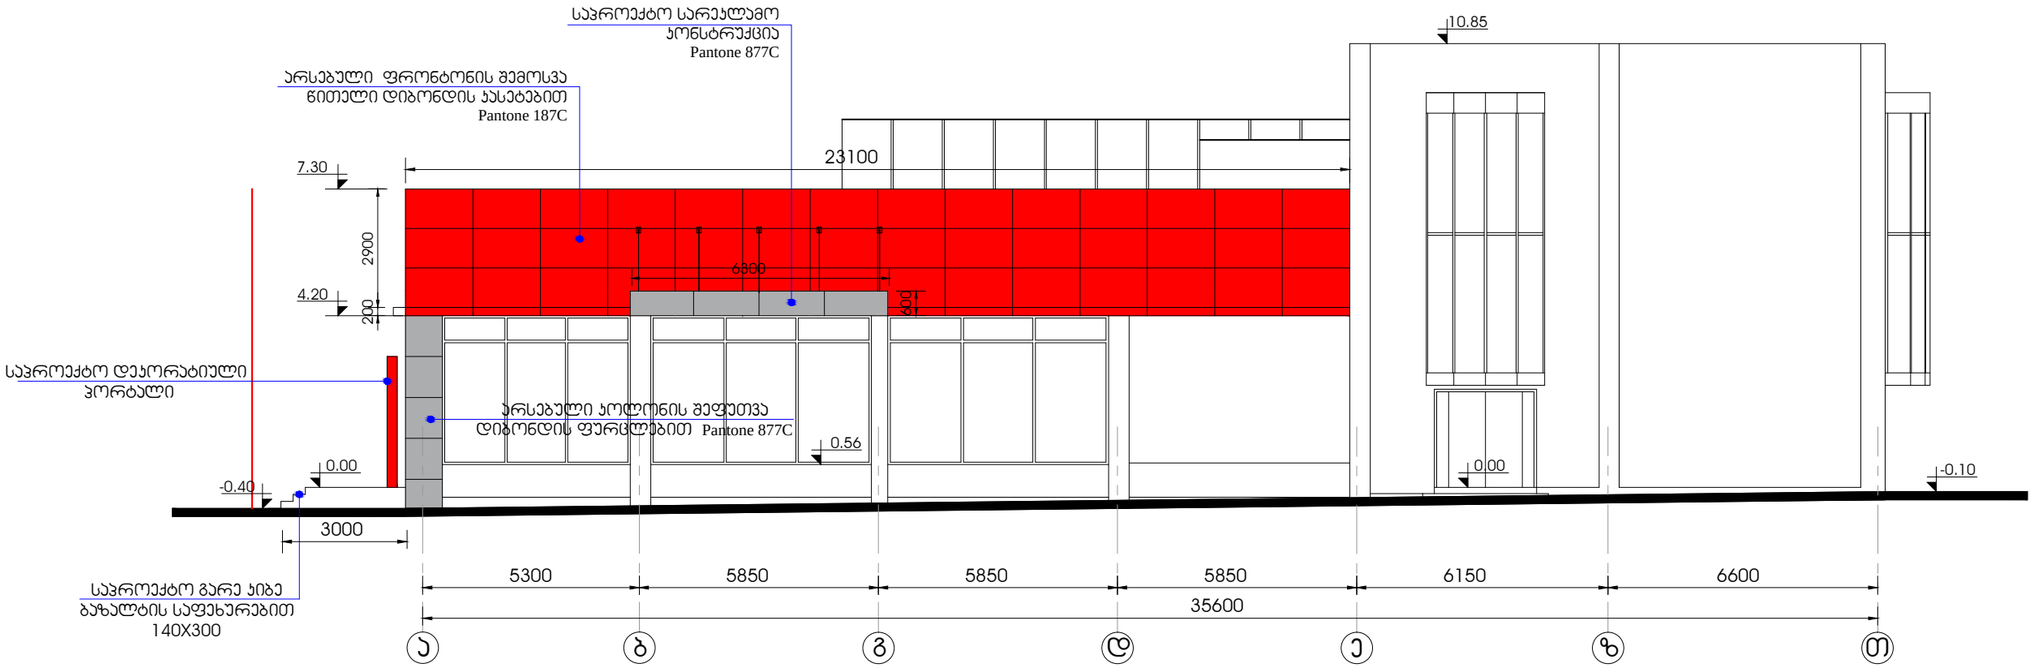



შენიშვნა: სარეკლამო ფასადის ფართია -- 180.2 მ2, სარეკლამო ფართი -- 9.3 მ2.
სარეკლამო ფართი შეადგენს მთლიანი ფართის 5.1 %-ს



შენიშვნა: სარეკლამო ფასადის ფართია -- 180.2 მ2, სარეკლამო ფართი -- 9.3 მ2.
სარეკლამო ფართი შეადგენს მთლიანი ფართის 5.1 %-ს