გენ-გეგმა

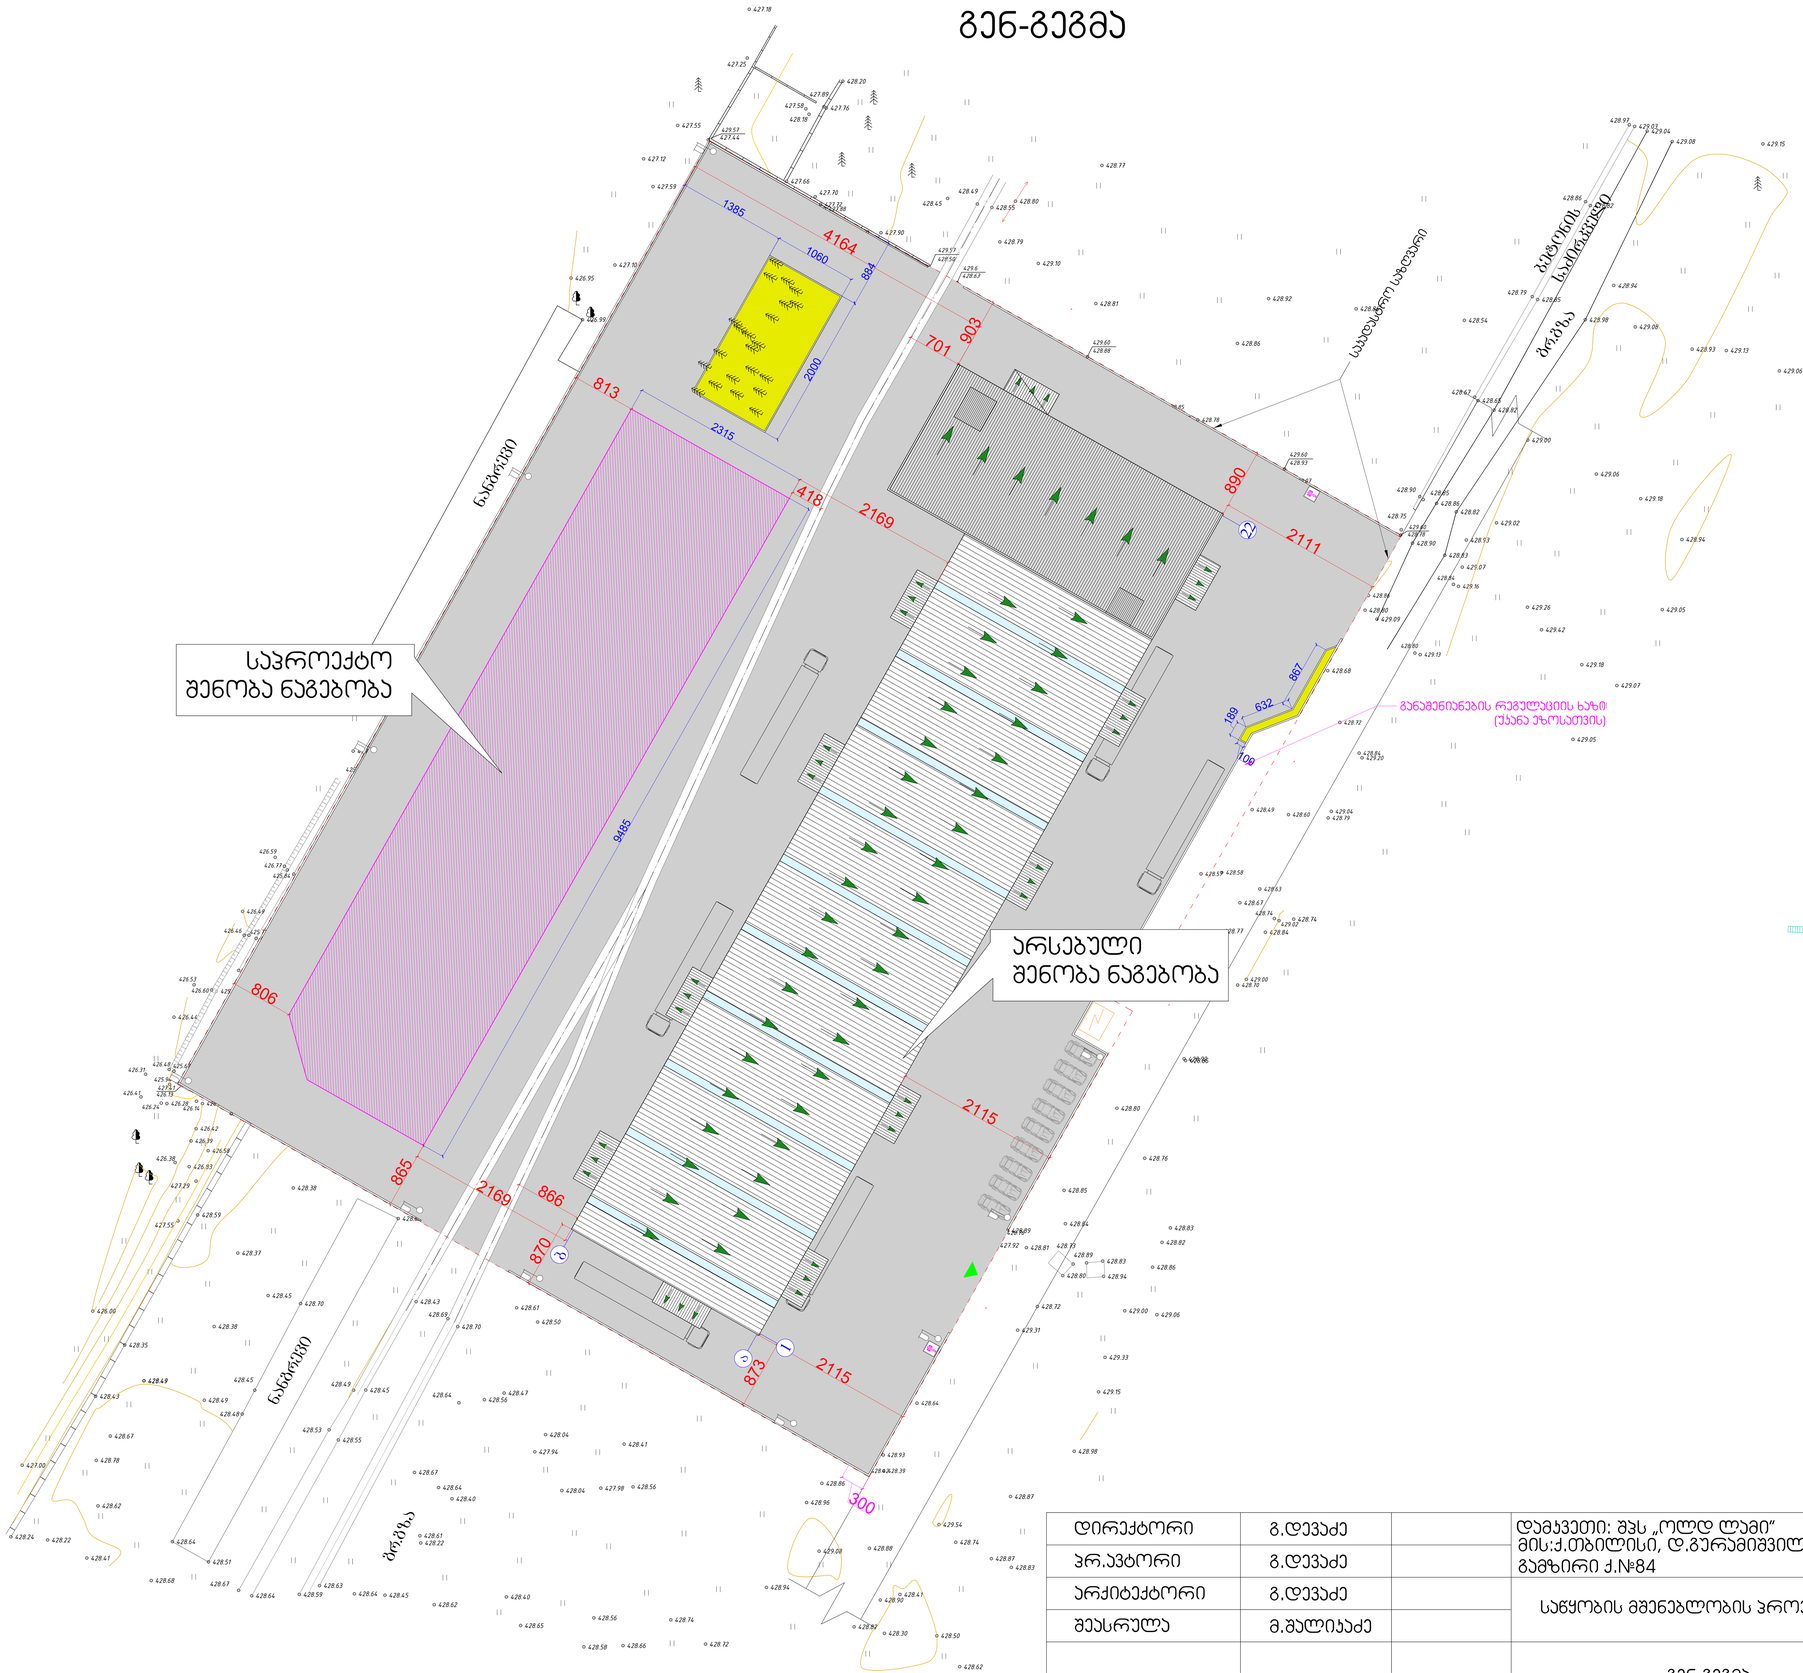

პირობითი ნიშნები:

- საპროექტო საზღვარი
- არსებული შენობა
- საპროექტო შენობა
- ბეტონის დასხმა
- გაზონი
- არსებული მწვანე ნარგავები
- ელ.განათება
- დახურული სანიაღვრე არხი
- ელ.კარადა

დირექტორი	გ.დევაძე		დამკვეთი: შპს „ოლდ ლამი" მის:ქ.თბილისი, დ.გურამიშვილის-გამზირი ქ.№84	დაკვეთა №		2021წ.
პრ.პატრონი	გ.დევაძე					
არქიტექტორი	გ.დევაძე		საწყობის მშენებლობის პროექტი	სტადია	ფურ-ლი	ფურ-ბი
შემსრულა	მ.შალიკაძე			მ.პ.		
			გენ-გეგმა	შ.პ.ს. „დეგრო"		