
ტოპოგრაფიული გადაღება

მასშტაბი 1:500

მისამართი: ქ. თბილისი, ბერი გაბრიელ სალოსის გამზირი №130
საკ. კოდი: 01.17.11.029.055

ფართობი: 3700 მ²

სარგებლობის ფორმა: კერძო საკუთრება

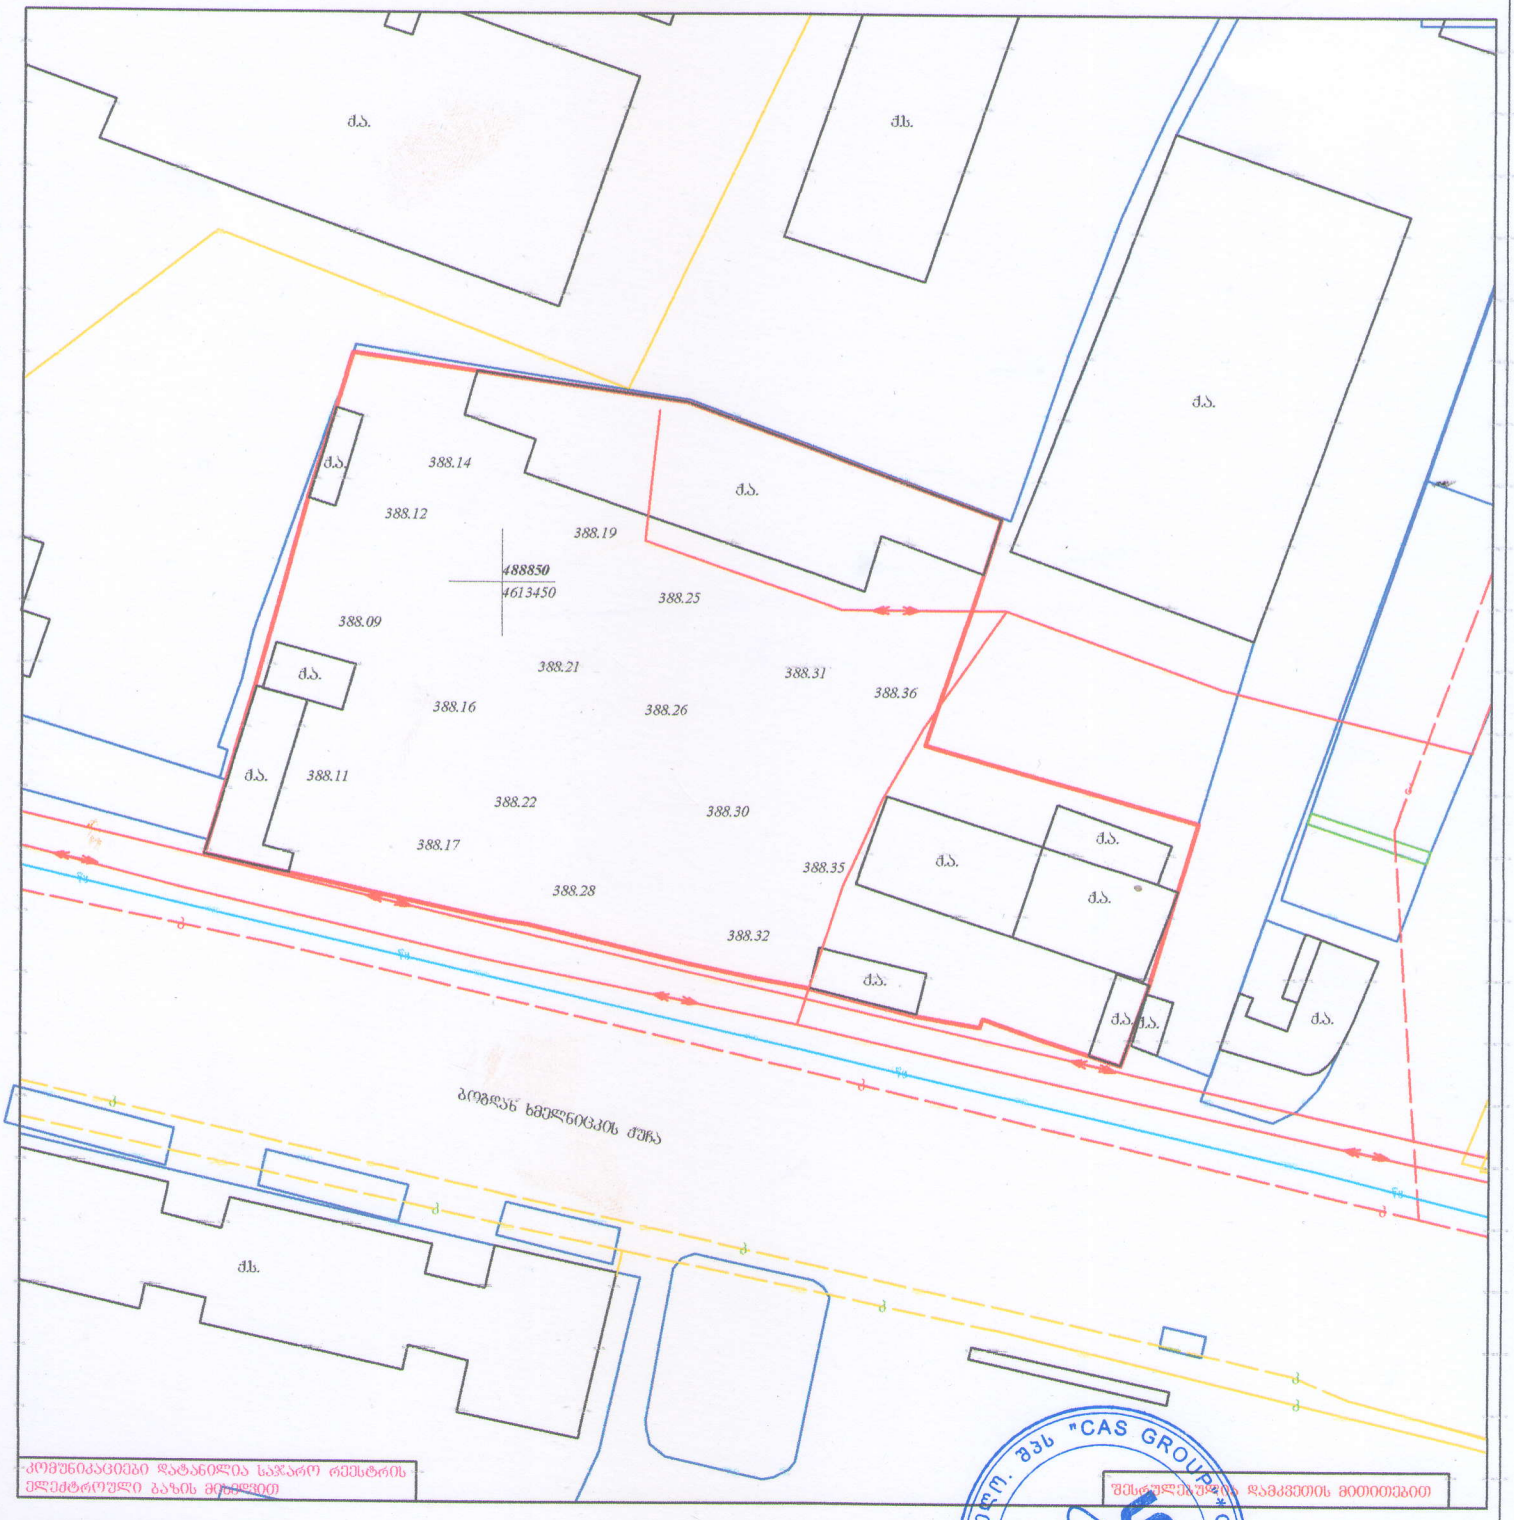

კომუნიკაციები დატანილია საჯარო რესტრის ელექტრონული ბაზის მიხედვით

შესრულებულის დამოწმების მითითებით

პირობითი ნიშნები

ძ.ხ. ძველის სახეობრებელი	ბორდიური
ა.შ. ავტომაგრძელი	გაზგამანილება
პორიზონტალი	კანალიზაცია
595.63 აბსოლუტი ნიშნული	ელექტრომანილება
	წყალგამანილება
	კოორდინატის ბაზე
	ლანდშაფტი
	ბეტონის დენძი
	მრგვალი ბა
	ხის დენძი

შ.პ.ს. "CASgroup" მის: ქუთაისის ქ. №6		ქ. თბილისი, ბერი გაბრიელ სალოსის გამზირი №130 საკ. კოდი: 01.17.11.029.055	შესრულების თარიღი
დირექტორი	შ. ქებისაშვილი	ტოპოგრაფიული გადაღება	10.08.2016 წ.

N

განაშენიანების რეგულირების ხაზი (შპალა 1:500-ში)

ნახანძრო მანქანის მისატრიალებელი კვანძი

სათადარიგო გენერატორის განთავსების ადგილი

განაშენიანების რეგულირების ხაზი (შპალა 1:500-ში)

I ბლოკი

II ბლოკი

+61.08

+61.08

+38.97

+58.88

+38.97

+36.48

+38.97

382.5

382

381.5

1qa

el

-gr-

-a-

gazoni

benzin gasamarTi sadguri

beri gabriel salosis gamziri

საპროექტო ორგანიზაცია Company name	
პროექტის დასახელება Job Title	მრავალფუნქციური კომპლექსი
მისამართი: Address	საქართველო, თბილისი, ქ. თბილისი, ბერი გაბრიელ სალოსის გამზირი №130 ს/კ: 01.17.11.029.055
განმარტება: Explication:	
შენიშვნა: Notes:	1. ნახაზზე ჩრდილი მოცემულია სანიმუშოდ. 2. ვასალოპაციები მიეცემათ პროექტში შესაბამისად განხორციელდეს ცვლილებები. 3. ნახაზის ყველა ცვლილება მიენიჭოს პროექტის პროცესში მეთანხმებელი უნდა იყოს პროექტის ავტორთან.
არქიტექტურული ნაწილი	
პროექტის სტადია Drawing Status	ს/კ. თარიღი Date
სტადია პროექტი	2021/04/6
შემსრულებლები performers	
თანამდებობა	სახელი,გვარი / ხელმოწერა
არ. ავტორი	დ.ბაირაშვილი
არ. ავტორი	ლ.დოლიძე
არქიტექტორი	ლ.დოლიძე
არქიტექტორი	
ვიზუალიზაცია	
ნახაზის დასახელება Drawing title	საპროექტო გეგ-გეგმა
ინდექსი № INDEX	ფურც. რაოდ. PAGES / ფორმატის ზომა
1	41 / A2
მასშტაბი Drawing Scale	1:250
2021 წ	