ჭრილი 1-1
მ 1:100

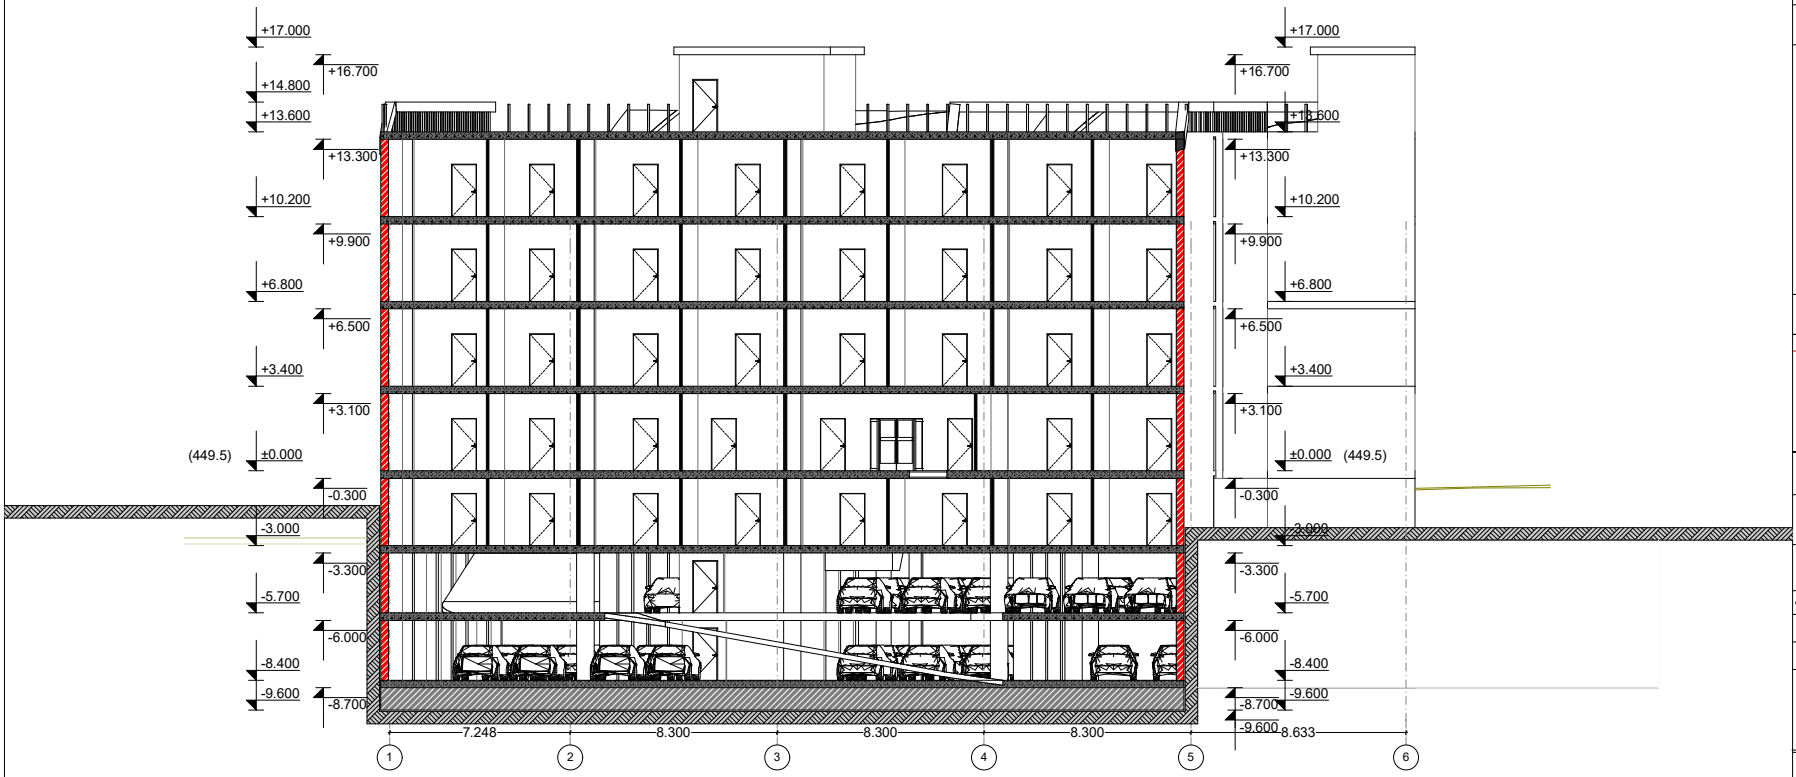

ფორმატი A3 | დაკვეთა № | პლან. ფაილის სახელი

ექსპლიკაცია:

პირობითი ნიშნები:

- მიმდინარე საპროექტო ბლოკის სვეტი
- სვეტი
- კედელი
- საფენტილაციო
- დიაფრაგმა
- მიმდინარე ბლოკის დერძის ნახ

შენიშვნები:

საკადასტრო სახღვარი

დამკვეთი: ივერი შელეგია

მისამართი: ქ.თბილისი,ქუჩა ხევმარის №61, საკოლმეურნეო მინდორი №63

პროექტის სახელწოდება: საავჭრო ცენტრი

თანამდებობა	გვარი	ხელმოწერა
არ. ავტორი	ფ. კარამიან	

თარიღი

სტადია | ფურცელი | ფურცლები

არქიტექტურული ნაწილი

ჭრილი 2-2
მ 1:100

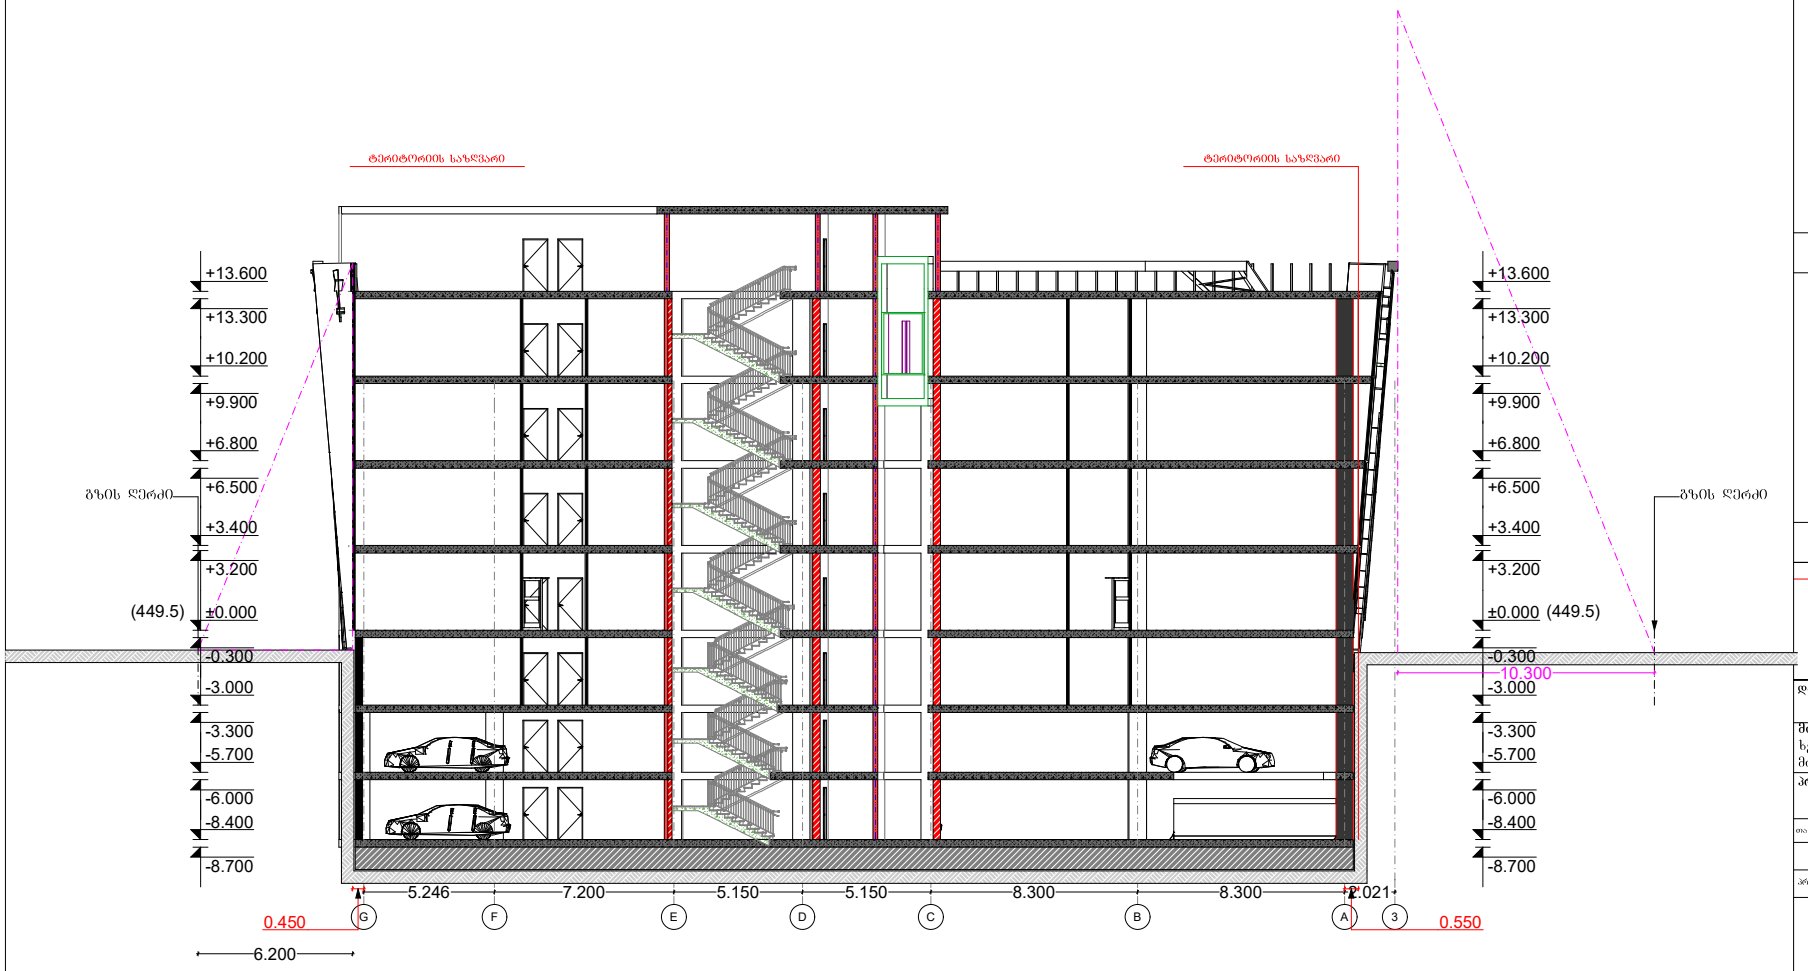

ფორმატი A3 | დაკვეთა № | ფაილის სახელი

ექსპლიკაცია:

პირობითი ნიშნები:

- მომთხოვნი საპროექტო ბლოკის სვეტი
- სვეტი
- კედელი
- საფენტილაციო
- დიაფრაგმა
- მომთხოვნი ბლოკის ღერძის ხაზი

შენიშვნები:

საკადასტრო სახღვარი

დამკვეთი: ივერი შელეგია

მისამართი: ქ.თბილისი,ქუჩა ხევმარის №61, საკოლმეურნეო მინდორი №63

პროექტის სახელწოდება: საავჭრო ცენტრი

თანამდებობა	გვარი	ხელმოწერა
არ. ავტორი	ფ. კარამიან	

თარიღი

სტადია | ფურცელი | ფურცლები

არქიტექტურული ნაწილი

ჭრილი 3-3
მ 1:100

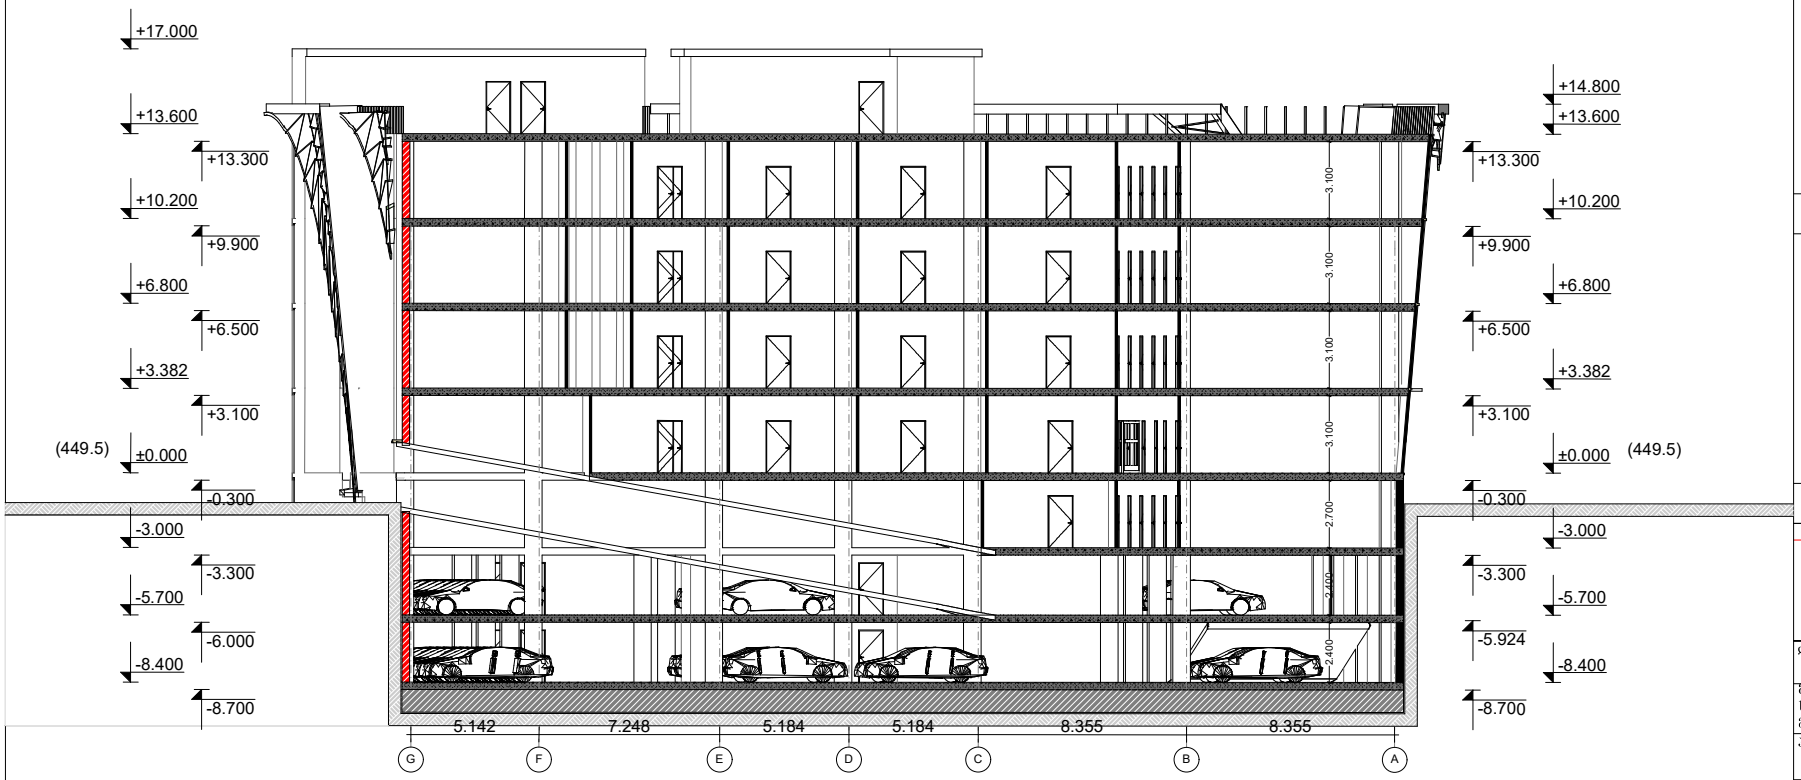

ფორმატი A3 | დაკვეთა № | პლან. ფაილის სახელი

ექსპლიკაცია:

პირობითი ნიშნები:

- მიმიჯნავე საპროექტო ბლოკის სვეტი
- სვეტი
- კედელი
- საფეხურებრივი
- დიაფრაგმა
- მიმიჯნავე ბლოკის დერძის ხაზი

შენიშვნები:

საკადასტრო სახღვარი

დამკვეთი: ივერი შელეგია

მისამართი: ქ.თბილისი,ქუჩა ხევსმარის №61, საკოლმეურნეო მინდორი №63

პროექტის სახელწოდება: სავაჭრო ცენტრი

თანამდებობა	გვარი	ხელმოწერა
არ. ავტორი	ფ. კარამიან	

თარიღი

სტადია | ფურცელი | ფურცლები

არქიტექტურული ნაწილი