ქ.თბილისში წულიკიძის 6 ნომერში არსებული

შენობის რეკონსტრუქცია / სასტუმრო

inv. #

პრ.ავტორი

არქიტექტურული ნაწილი

ფურცლები

სტადია ტპ

ფურც. # ას-

ი.შიხიაშვილი

202.42 m2

A
16.8

A
16.8

A
16.8

A
16.8

A
16.8

A
16.8

A
16.8

A
16.8

LUX

34.20

310 150 20 120 20 130

20

120 20 130

20

120 20 130

20

120 20 130

20

120 20 130

20

120 20 130

20

120 20 130

20

120 20 130

20

120 20 130

20

120 20 150

440 4
6 10 190 280 300 180 6 4 146

600 300 600

600 300 600

3 070

1 566

1 566

310 150 20 120

20

130

20

120

20

130

20

120

20

130

20

120

20

130

20

120

20

130

20

120

20

130

20

120

20

130

20

120

20

130

20

120

20

130

20

120 20 150

±0.000

13.91 m2

2.89 m2

13.91 m2

2.89 m2

13.91 m2

2.89 m2

13.91 m2

2.89 m2

13.91 m2

2.89 m2

13.91 m2

2.89 m2

13.91 m2

2.89 m2

13.91 m2

2.89 m2

17.40 m2

13.91 m2

2.89 m2

76.82 m2

69.80 m2

43.25 m2 18.94 m2 18.02 m2 17.11 m2 16.19 m2 15.28 m2 14.36 m2 13.45 m2 18.85 m2

15.78 m2

2.89 m2

15.78 m2

2.89 m2

15.78 m2

2.89 m2

14.90 m2

2.21 m2 2.94 m2

103.87 m2

34.20 m2

20.20 m2

recepcia

ჰოლი

სამზარეულო
სამრეცხაო

სასადილო

600 600 600 610 590

600 600 600 610 590

1 2 3 4 56

a

b

g

d

1 2 3 4 56

a

b

g

d

30X15

გენერალური გეგმა

გენერალური გეგმა

m.1:200

m.1:200

ქ.თბილისში წულიკიძის 6 ნომერში არსებული

შენობის რეკონსტრუქცია / სასტუმრო

inv. #

პრ.ავტორი

არქიტექტურული ნაწილი

ფურცლები

სტადია ტპ

ფურც. # ას-

ი.შიხიაშვილი

202.42 m2
18.85 m2 13.45 m2 14.36 m2 15.28 m2 16.19 m2 17.11 m2 18.02 m2 18.94 m2 43.25 m2

63.65 m2

1 646
600 300 600

600 600 600 610 590

310 3 070 50

1 646

310 3 120

600 600 600 610 590

+12.000 +10.400

+4.000

1 2 3 4 56

a

b

g

d

1 2 3 4 56

a

b

g

d

გენერალური გეგმა

გენერალური გეგმა

m.1:200

m.1:200

ქ. თბილისის მერია
სსიპ თბილისის არქიტექტურის სამსახური

ქ. თბილისი წულუკიძის ქ. № 6. კერძო საკუთრებაში დარეგისტრირებული 1480 კვ.მ არასასოფლო-სამეურნეო დანიშნულების მიწის ნაკვეთის
ბ ე ბ მ ა
საფუძველი:

სამსახურის უფროსი:
/ა. ბოჭოიძე/.

ქალაქგეგმარების განყოფილება		
განყოფილების უფროსი:		ი. მურღულია
მთავარი სპეციალისტი:		
საინვესტიციო განყოფილება		
განყოფილების უფროსი:		ნ. ყანჩაველი
მთავარი სპეციალისტი:		ქ. შანიძე
მიწის ნაკვეთის ფუნქცია და ქალაქმშენებლობითი პირობების პარამეტრები		

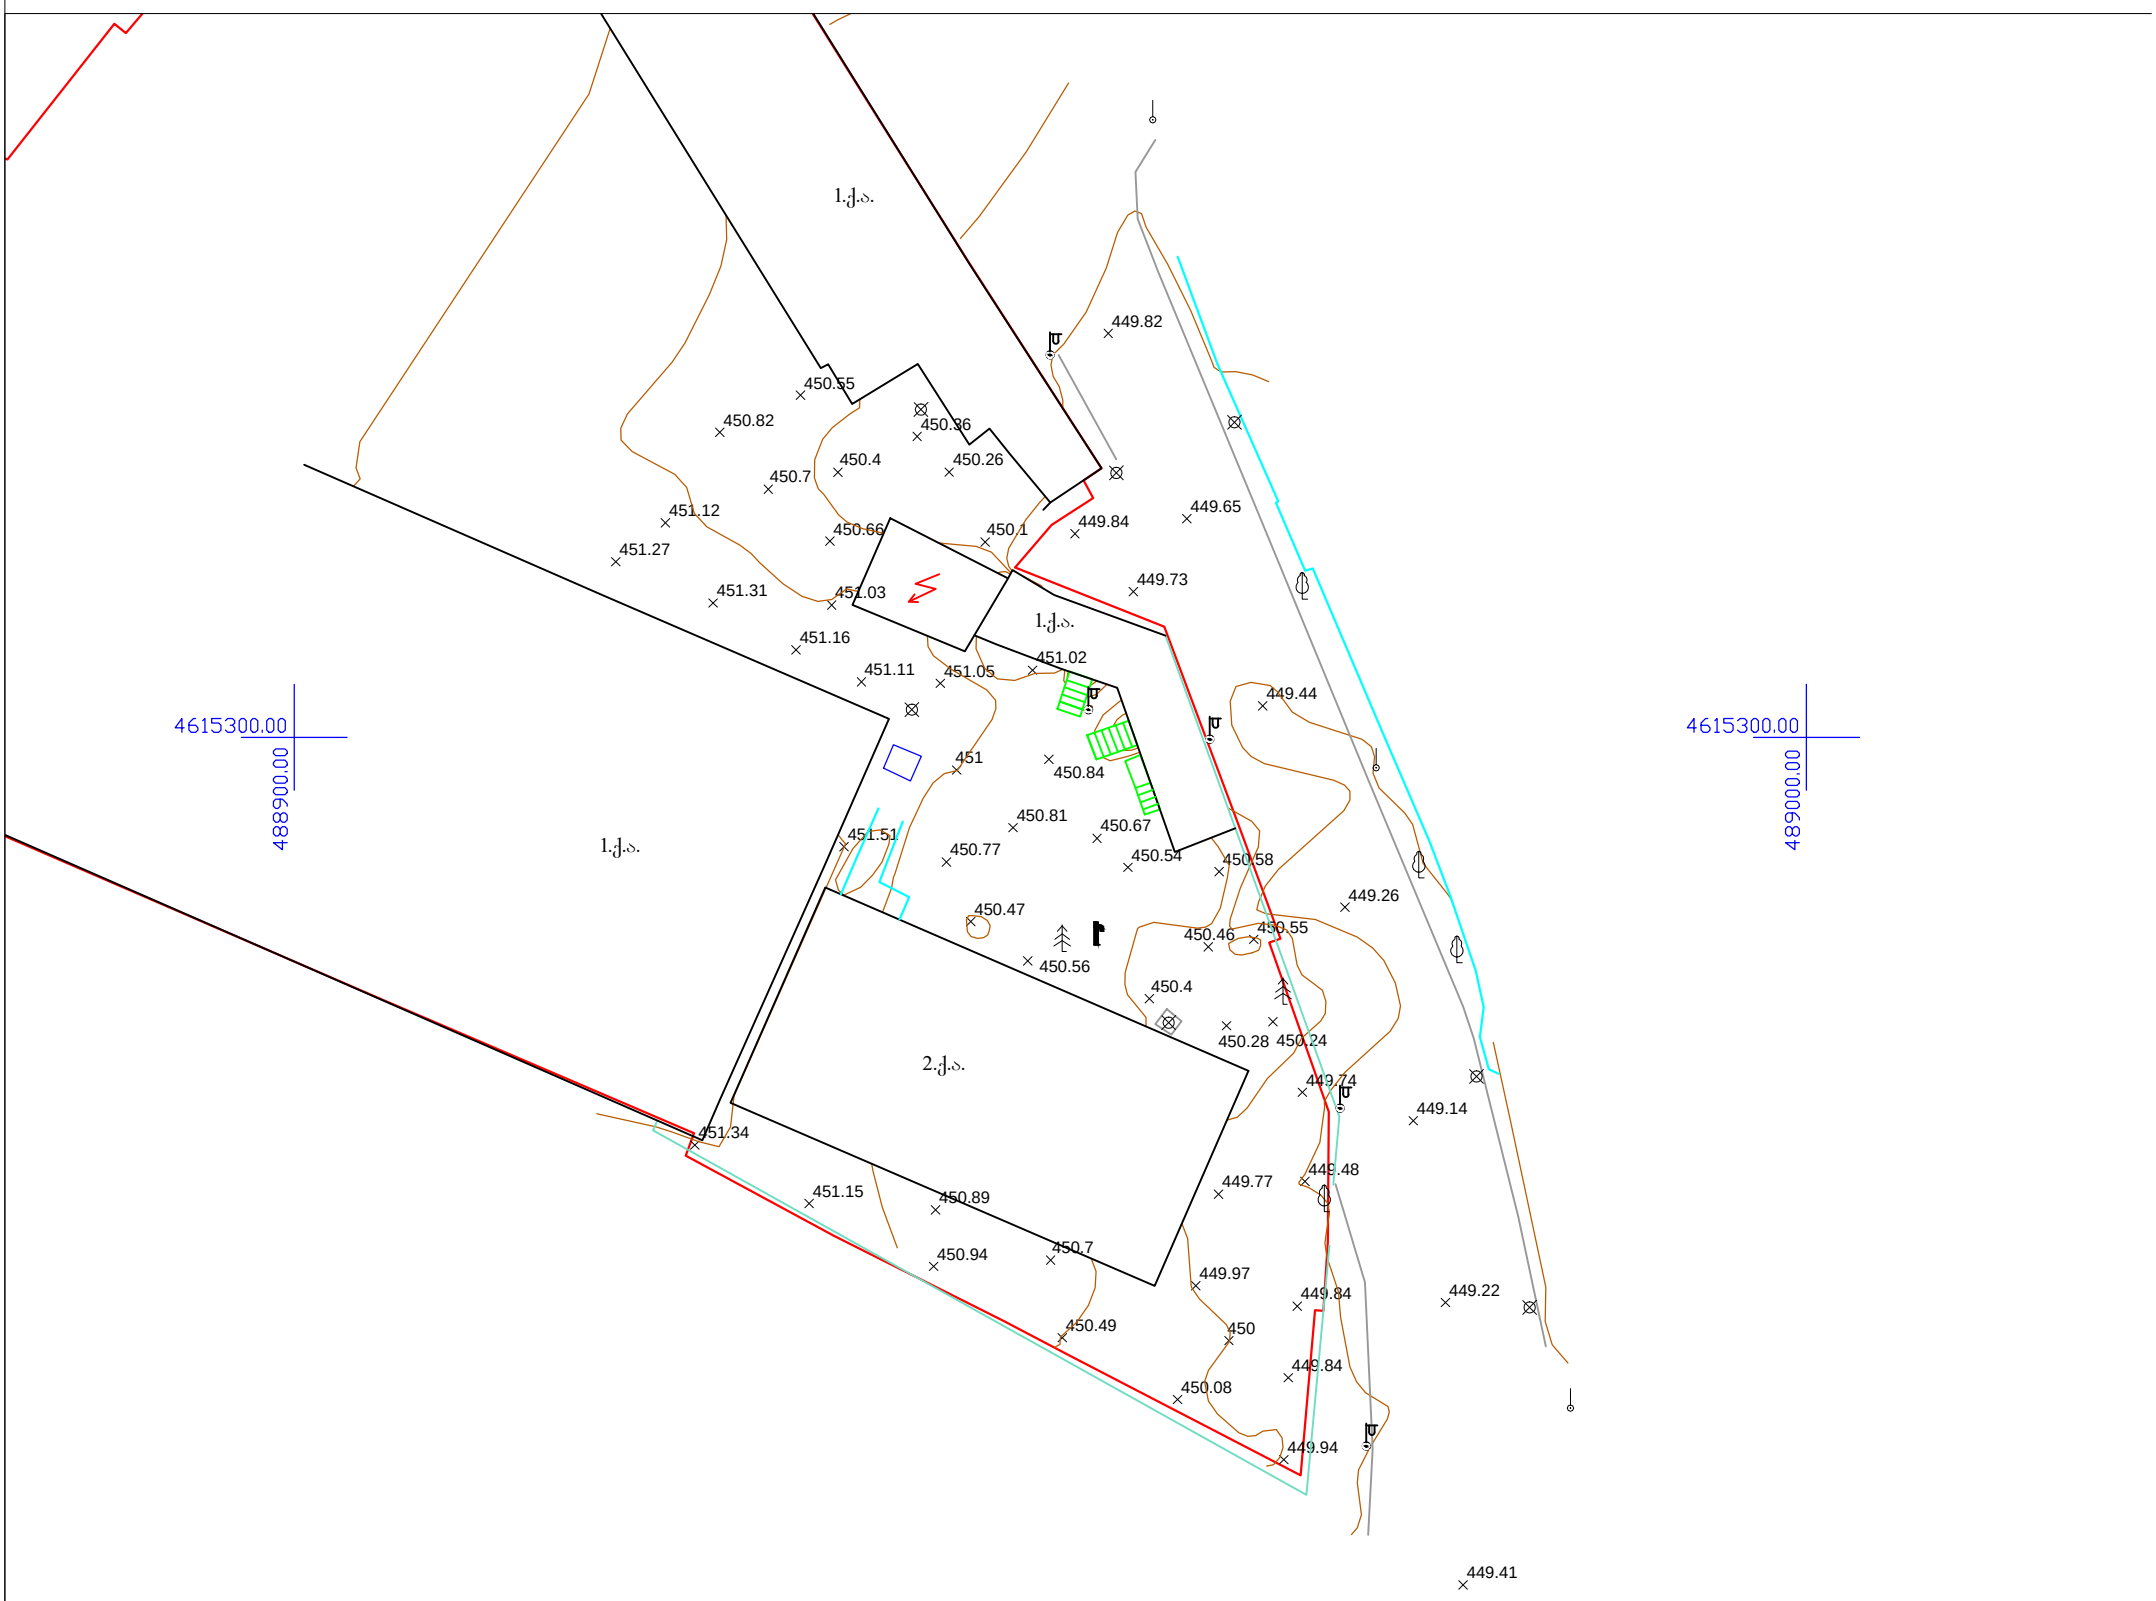

პირობითი აღნიშვნები

- შენობა
- ტრანსფორმატორი
- კიბე
- ორმო
- ღობე
- კედელი
- ბორდიური
- ნაკვეთის საზღვარი
- სამეთვალყურეო ჯა
- ონკანი
- ლამპიონი
- ელ ბოძი
- ხეები
- წყალი
- კავშირგაბმულობა
- კანალიზაცია
- გაზი
- UTM- საერთაშორისო კოორდინატი

შპს „LS GROUP“		
დირექტორი		ც. ცინცაძე
აზომვა შეასრულა		ლ. სარძისოვი
მასშტაბი 1:500		20.10.2012