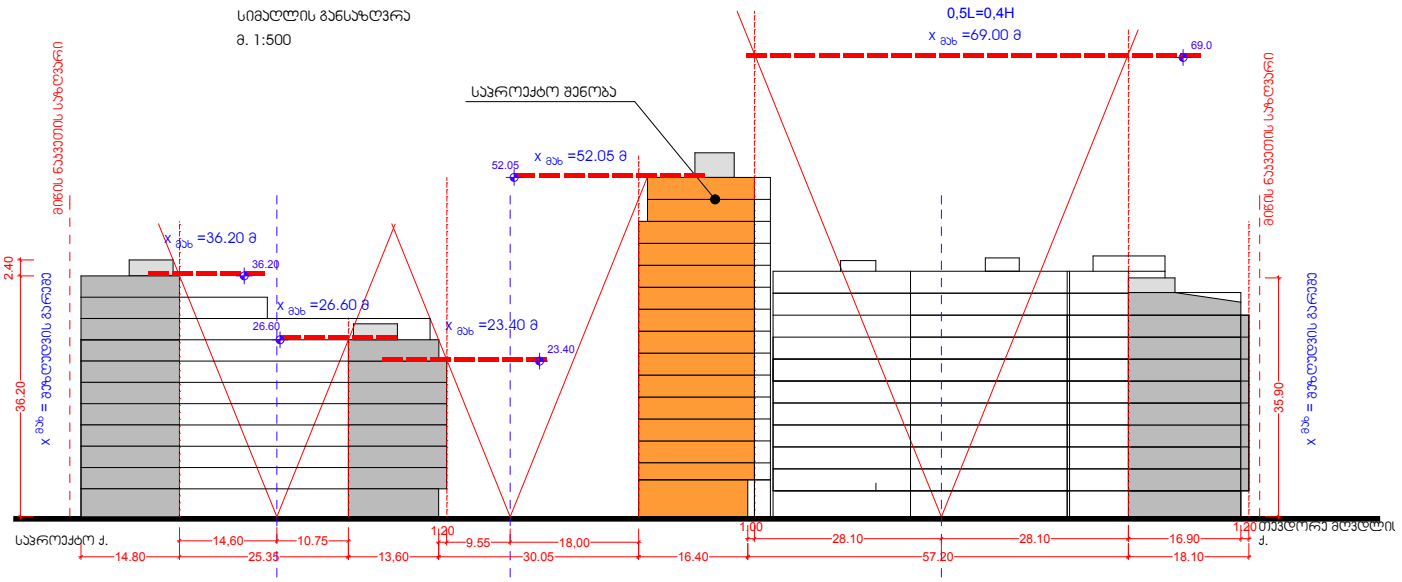

სიმაღლის განსაზღვრა
მ. 1:500
0,5L=0,4H
x მახ =69.00 მ
69.0
საპროექტო შენობა
x მახ =52.05 მ
52.05
x მახ =36.20 მ
36.20
x მახ =26.60 მ
26.60
x მახ =23.40 მ
23.40
მიწის ნაკვეთის საზღვარი
x მახ = შეზღუდვის გარეშე
2.40
36.20
35.90
1.20
1.00
1.20
14.80
14.60
25.35
10.75
13.60
9.55
30.05
18.00
16.40
28.10
57.20
28.10
16.90
18.10