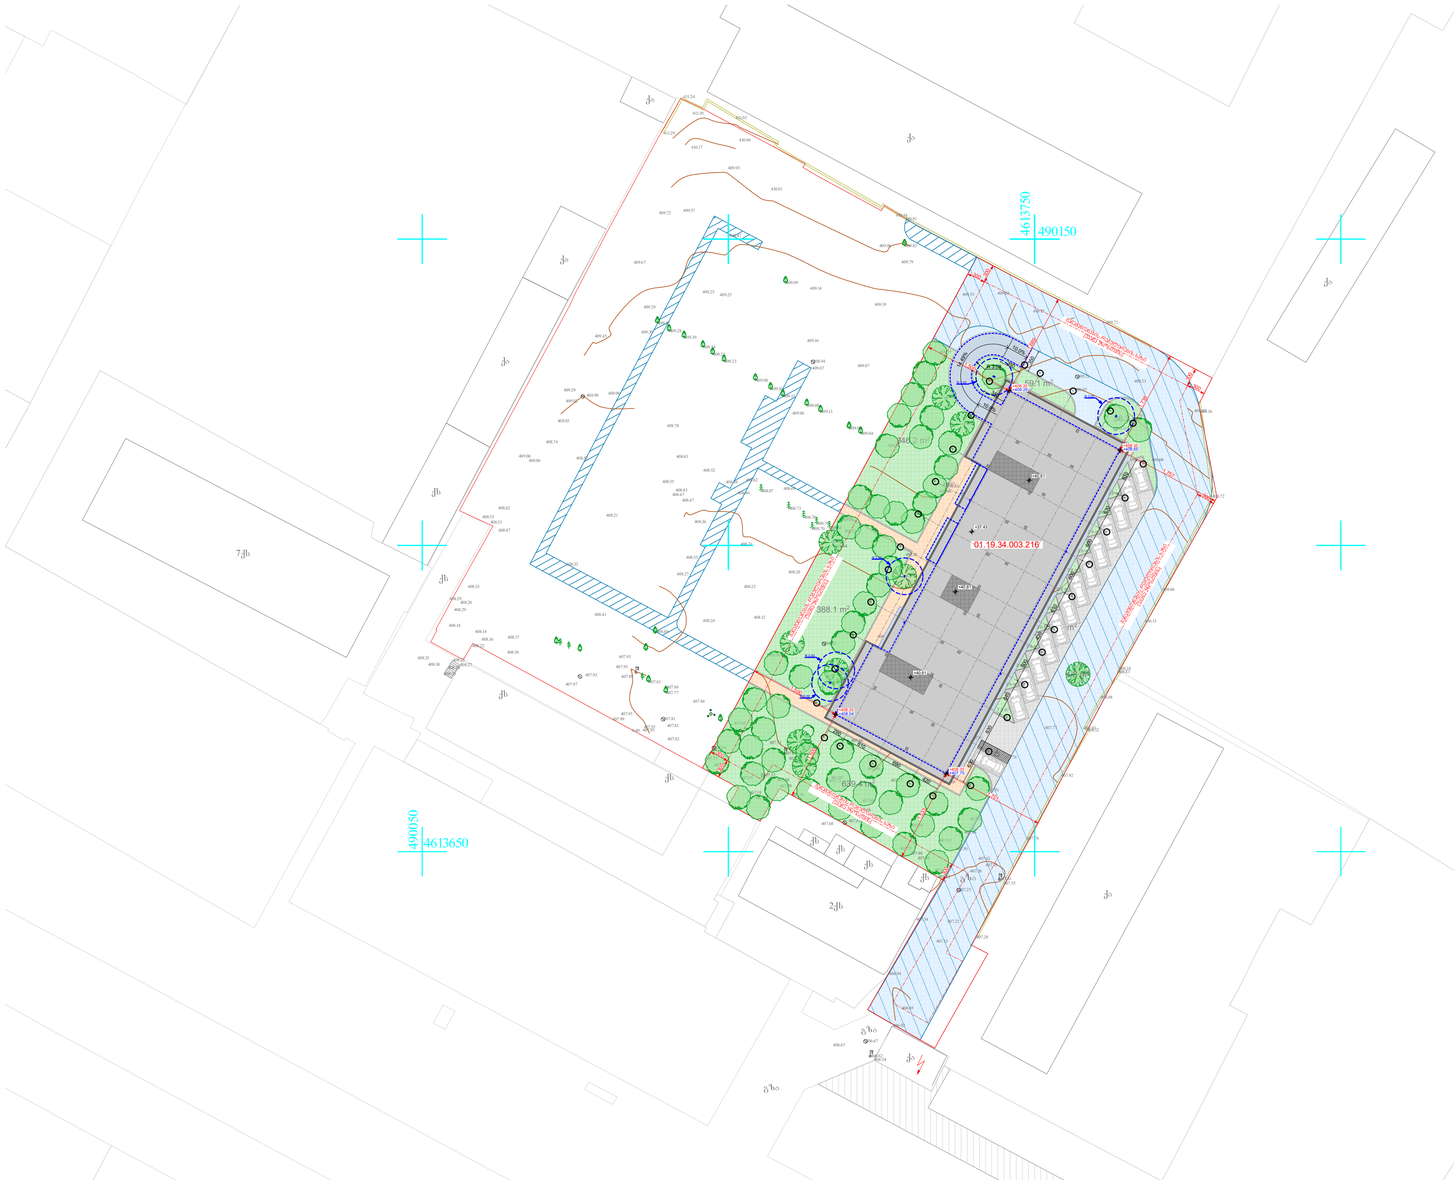

1:500

შ.პ.ს. "არქვეი"

el-fosta: arch.way@outlook.com

s.n.: 420425524

დირექტორი

მთ. არქიტექტორი

უ.ჭანტურია

დ. კაშია

ფორმატი გვერდი
ნახაზის დასახელება

პროექტის სახელწოდება

ობიექტის მისამართი

დამკვეთი

ქ. თბილისი, მოსკოვის გამზირი #38

(s.k: 01.19.34.003.216)

მრავალბინიანი საცხოვრებელი სახლი

A-1

მასშტაბი

ექსპლიკაცია

შენიშვნები და პირობითი აღნიშვნა

თბილისი 2020

შ.პ.ს. ისანი გარდენსი

346.2 m2

388.1 m2

59.1 m2

qa

qa

qs

qa

qs

qs

qs

qs qs

qs

qs

2qs

qa

qa

7qs

გზა

გზა

გზა

qa

4613750 490150

490050 4613650

qa

407.77

408.23

408.14

407.76
407.76
407.52
407.46
407.50

407.38

407.42

407.76

407.92

408.12 407.93

408.08

408.03

408.24

408.43

408.13

408.06

408.31

408.35

408.60

408.89

408.89
409.07

408.47
408.12

407.97

407.96 407.94

407.94

407.77 407.68

407.80

407.90

408.07

407.88 408.03

408.14

408.13

407.96

408.56
408.32

408.14

408.49

408.47

408.36

408.96

408.51

408.63
408.66
408.70

408.70

408.69

408.44

408.70
408.73

408.69 408.87

408.62
408.46
408.49

408.52

408.63
408.78

408.55

408.45

408.47

408.47

408.36

408.31

408.28

408.33
408.27
408.69

408.24

408.00
408.12

409.07

408.97 408.83

408.94

408.97

408.97

409.06

409.01

408.86408.76

408.87

409.23

409.42 409.56

408.66

408.72

408.60

409.21

409.71

410.15

409.53 409.60

409.17

409.00

408.92

408.89

409.07

409.19

409.79

409.83
410.41 410.54
409.96

409.14

409.09

409.16

408.94

409.01

409.04
409.00

409.13 409.06

409.08

409.15
409.16
409.08

409.23
409.25
409.24
409.29
409.28
409.32

409.25

409.28

409.25

409.47

410.01

409.93

410.60

411.03

411.10
411.24
411.29

410.17

409.57 409.72
409.67

409.30

409.45
409.00 408.90
409.29

409.02
408.85

408.52

408.74

408.62

408.86
409.06

408.53

408.51

408.47

408.33
408.29

407.35

407.31

407.55

407.25
407.22

407.28

406.85

406.67

406.62

406.54

406.67

406.92

406.94

407.13
407.34

407.43

407.43
407.48
407.48
407.53

407.63

407.81

407.64

407.53

407.69

407.68

407.58

407.52

407.68

407.75
407.70

407.55

407.71
407.73

407.83

407.91

407.95

407.93
407.97

408.10

408.16

407.95

407.93

407.89

407.81

407.81

407.86

407.77

407.84

407.69

407.71

407.67

407.64

407.76

407.89 407.56 407.73

407.59
407.55

407.93

407.99

0.40

408.22
408.27
408.23
408.35

408.29 408.30

408.33

408.18

408.29

408.26

408.17

408.21

408.33

408.41

24

2.6 m2

56.3 m2

2.6 m2
2.6 m2
2.6 m2
2.6 m2
2.6 m2
2.6 m2
2.6 m2
2.6 m2
2.6 m2
2.6 m2
2.6 m2
7.3 m2

420

690

610

290

350
350

350

1

,500

1

,701

1,

533

1,

738

1,

689

1

,500

300

300

300
300

300

300

300

300

+37.43
+40.61

R 3.50

R 3.00

R 3.00

R 3.00

R 3.00

R 3.00

294.5 m2

639.4 m2

4.8 m2

01.19.34.003.216

10.0%

10.0%

14.49%

S S S

+407.70

+408.04

+408.65

+409.25

განაშენიანების რეგულირების ხაზი (უკანა ეზოსთვის)

განაშენიანების რეგულირების ხაზი (უკანა ეზოსთვის)
განაშენიანების რეგულირების ხაზი (უკანა ეზოსთვის)

განაშენიანების

რეგულირების ხაზი

(უკანა ეზოსთვის)

5

a

a

b

b

d

d

e

e

v

v

z

z

T

T

i

i

k

k

1

1

2

2

3

3

4

4

l

l

g

g

5

630

630

610

600

420

610

600

600

630

630

1,

500

1

,75 +40.61 7
+40.61

+408.35

+408.35

+408.35

+408.35

- მიწისპირა სართულის კონტური (პანდუსებით)

- გადახურვის კონტური

- სერვიტუტი
საპროექტო გენ-გეგმა

მიწის ნაკვეთის ტოპოგრაფიული ასომთითი ნახაზი

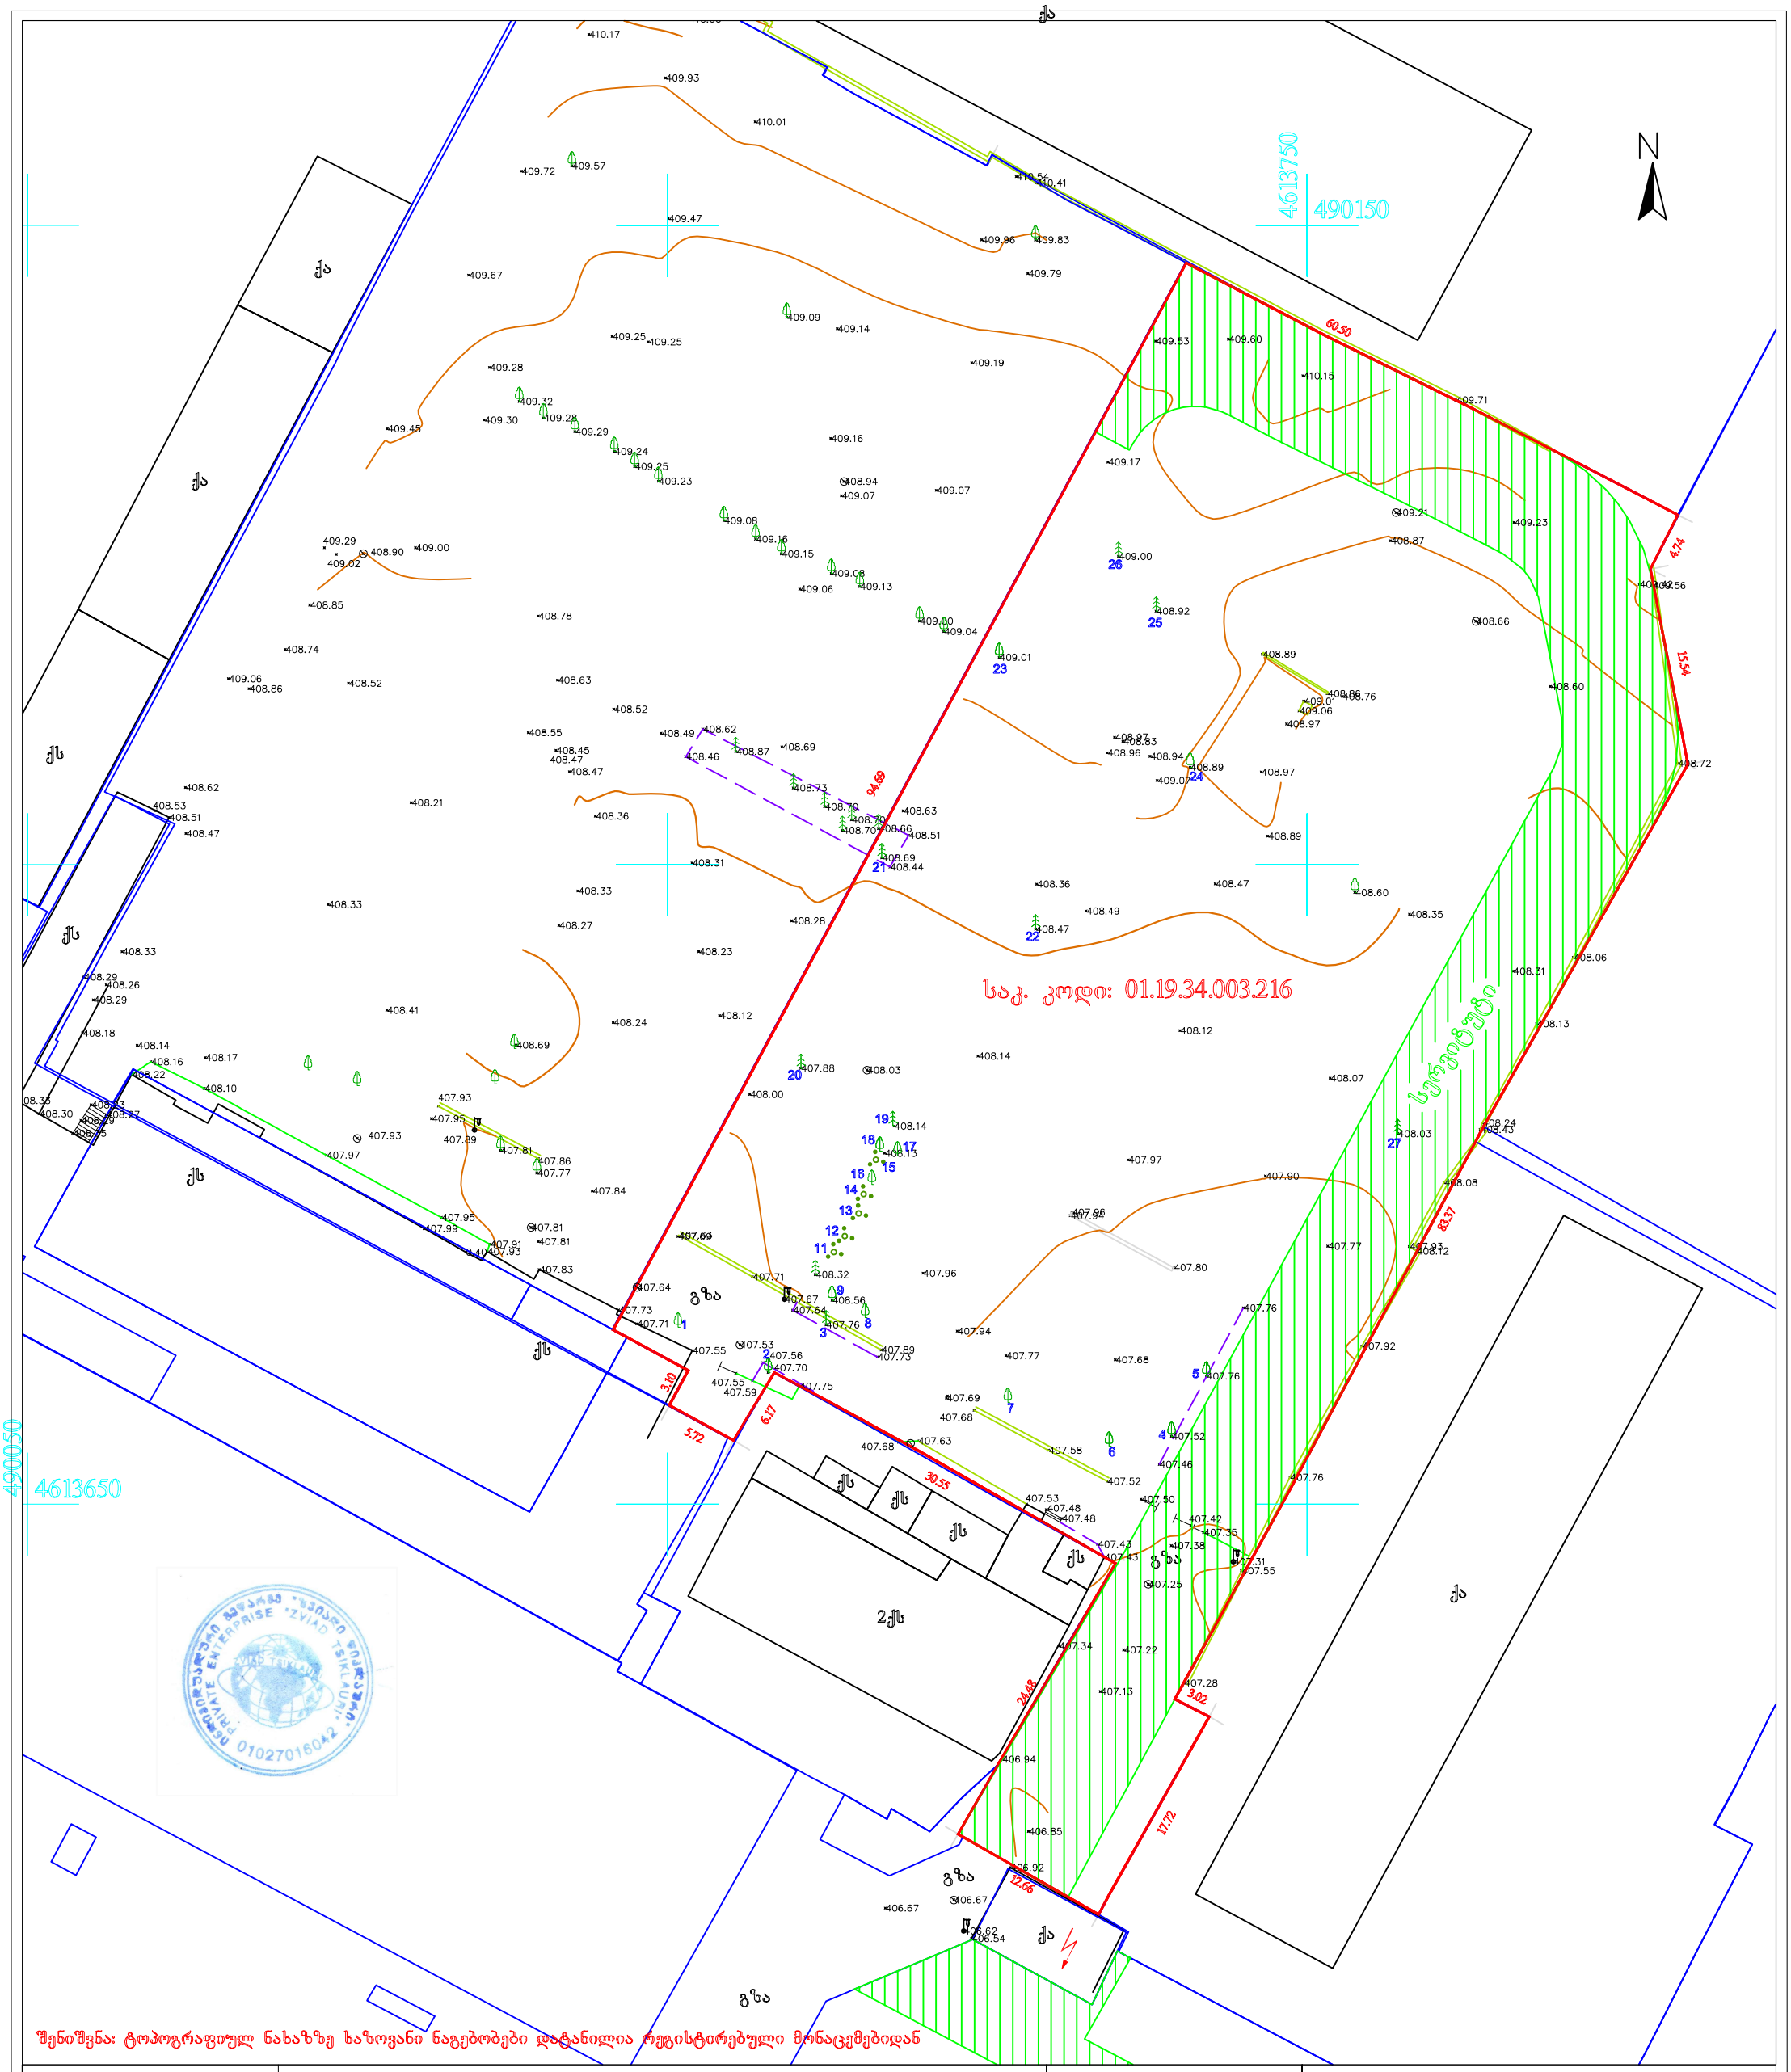

შენიშვნა: ტოპოგრაფიულ ნახაზზე ხაზოვანი ნაგებობები დატანილია რეგისტრირებული მონაცემებიდან

პირობითი აღნიშვნები	შენიშვნა: მიწის სამუშაოები შეათანხმეთ შესაბამის კომუნიკაციის წარმომადგენლებთან				პროექცია UTM 38N საკოორდინატო სისტემა WGS 84	
მიწისქვეშა კომუნიკაციები	ნაკვეთის საზღვარი	ბუჩქი	ცოცხალი ღობე	ღობე		
	შენობა	გაზონი	ხეების რიგი	ბორდიური		
კანალიზაცია	არკა	სამეთვალყურეო ჭები	ტრანსფორმატორი	ბეტონი		
დენის კაბელი	ფარდული	ძეგლი	რადიო ან ტელე ანძა	კედელი		
გაზის მილი	კიბე	შადრევანი	ლამპიონები	საყრდენი კედელი		
წყლის მილი	ფოთლოვანი ხე	ონკანი	ელექტრო ბოძი	ბილიკი		
კავშირგაბმულობა	წიწვოვანი ხე	წყარო ან ჭა	რკინიგზა	გზის კონტური		
	ხეხილის ხე	ბენზინგასამართი სადგური	იზოჰიფსი	ფლატე		
	პალმა	მაღალი ძაბვის გადამცემი	მთავარი იზოჰიფსი	წყლის კონტური		

ი/მ „ზვიადი წიკლაური„	ს/ნ 01027016042	
თბილისი, აწყურის ქუჩა №30	მობ: +995 514-44-11-41 zviadiw@gmail.com	
აზომა		ზ. წიკლაური
კომპ. უზრუნველყოფა		ზ. წიკლაური
დამკვეთი		შპს „ისანი გარდენსი„ ს/კ 406302923
მისამართი	ქალაქი თბილისი, მოსკოვის გამზირი №38. ს//კ 01.19.34.003.216	
	მაშტაბი 1:500	22.10.2020