თბილისი 2020

ამონაწერია

მიწის ნაკვეთის საკადასტრო აზომვითი ნახაზი

არქიტექტორი

მრავალბინიანი საცხოვრებელი სახლი

ობიექტის მისამართი

ქ. თბილისი, მოსაყვის გამზირი №38
(ს.კ: 01.19.34.003.216)

შ.პ.ს. "არჭყვი"

ს.კ.: 420425524

ელ-ფოსტა: arch.way@outlook.com

დირექტორი	ე.ჯანბარია
მთ. არქიტექტორი	ლ. ჯაში
დამკვეთი	შ.პ.ს. ისანი მარლენი

ნახაზის დასახელება

სიმაღლის განმსაზღვრელი სქემა

მასშტაბი	ფორმატი	გვერდი
1:200	A-1	

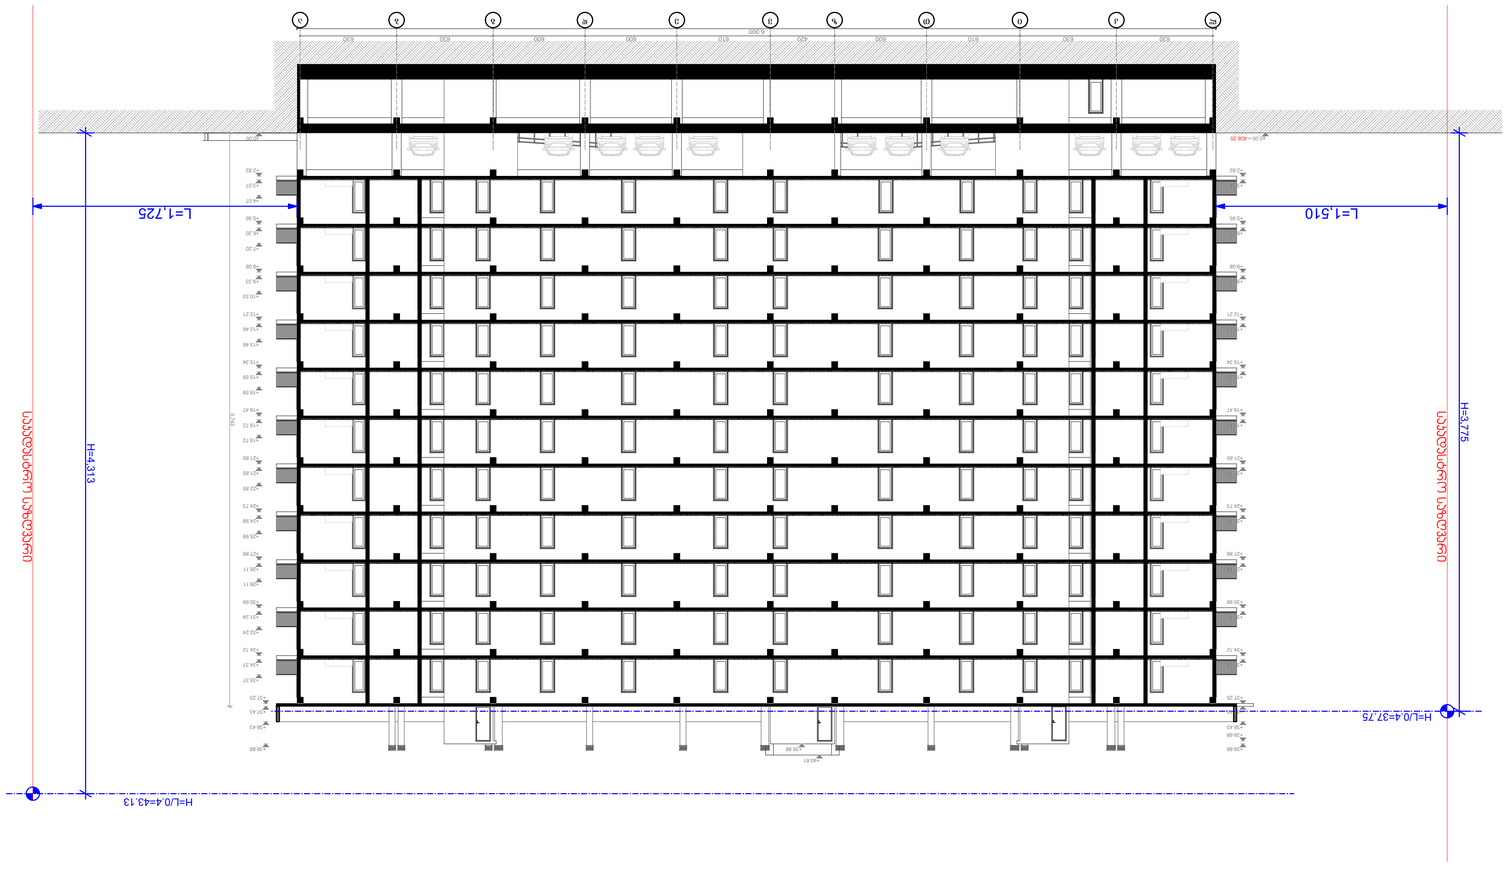

GSPublisherVersion 0.0.100.100

1:200

შ.პ.ს. "არქვეი"

el-fosta: arch.way@outlook.com

s.n.: 420425524
დირექტორი
მთ. არქიტექტორი

უ.ჭანტურია
დ. კაშია

ფორმატი გვერდი

ნახაზის დასახელება

პროექტის სახელწოდება

ობიექტის მისამართი

დამკვეთი

ქ. თბილისი, მოსკოვის გამზირი #38
(s.k: 01.19.34.003.216)

მრავალბინიანი საცხოვრებელი სახლი

A-1

მასშტაბი

ექსპლიკაცია

შენიშვნები და პირობითი აღნიშვნა

თბილისი 2020

შ.პ.ს. ისანი გარდენსი

±0.00

+2.82

+3.07

+5.95

+6.20

+9.08

+9.33

+12.21

+12.46

+15.34

+15.59

+18.47

+18.72

+21.60

+21.85

+24.73

+24.98

+27.86

+28.11

+30.99

+31.24

+34.12

+34.37

+37.25

+37.43

+38.43

+39.68

+39.88

+2.82

+3.07

+4.07

+5.95

+6.20

+7.20

+9.08

+9.33

+10.33

+12.21

+12.46

+13.46

+15.34

+15.59

+16.59

+18.47

+18.72

+19.72

+21.60

+21.85

+22.85

+24.73

+24.98

+25.98

+27.86

+28.11

+29.11

+30.99

+31.24

+32.24

+34.12

+34.37

+35.37

3,743

±0.00

L=1,510 L=1,725

6,000

630 630 610 600 420 610 600 600 630 630

H=4,313
H=3,775

+37.25

+37.43

+38.43

+39.88

+40.61
+39.88

საკადასტრო საზღვარი

საკადასტრო საზღვარი

=408.35

l k i T z v e d g b a

H=L/0.4=43.13

H=L/0.4=37.75

სიმაღლის განმსაზღვრელი
სქემა

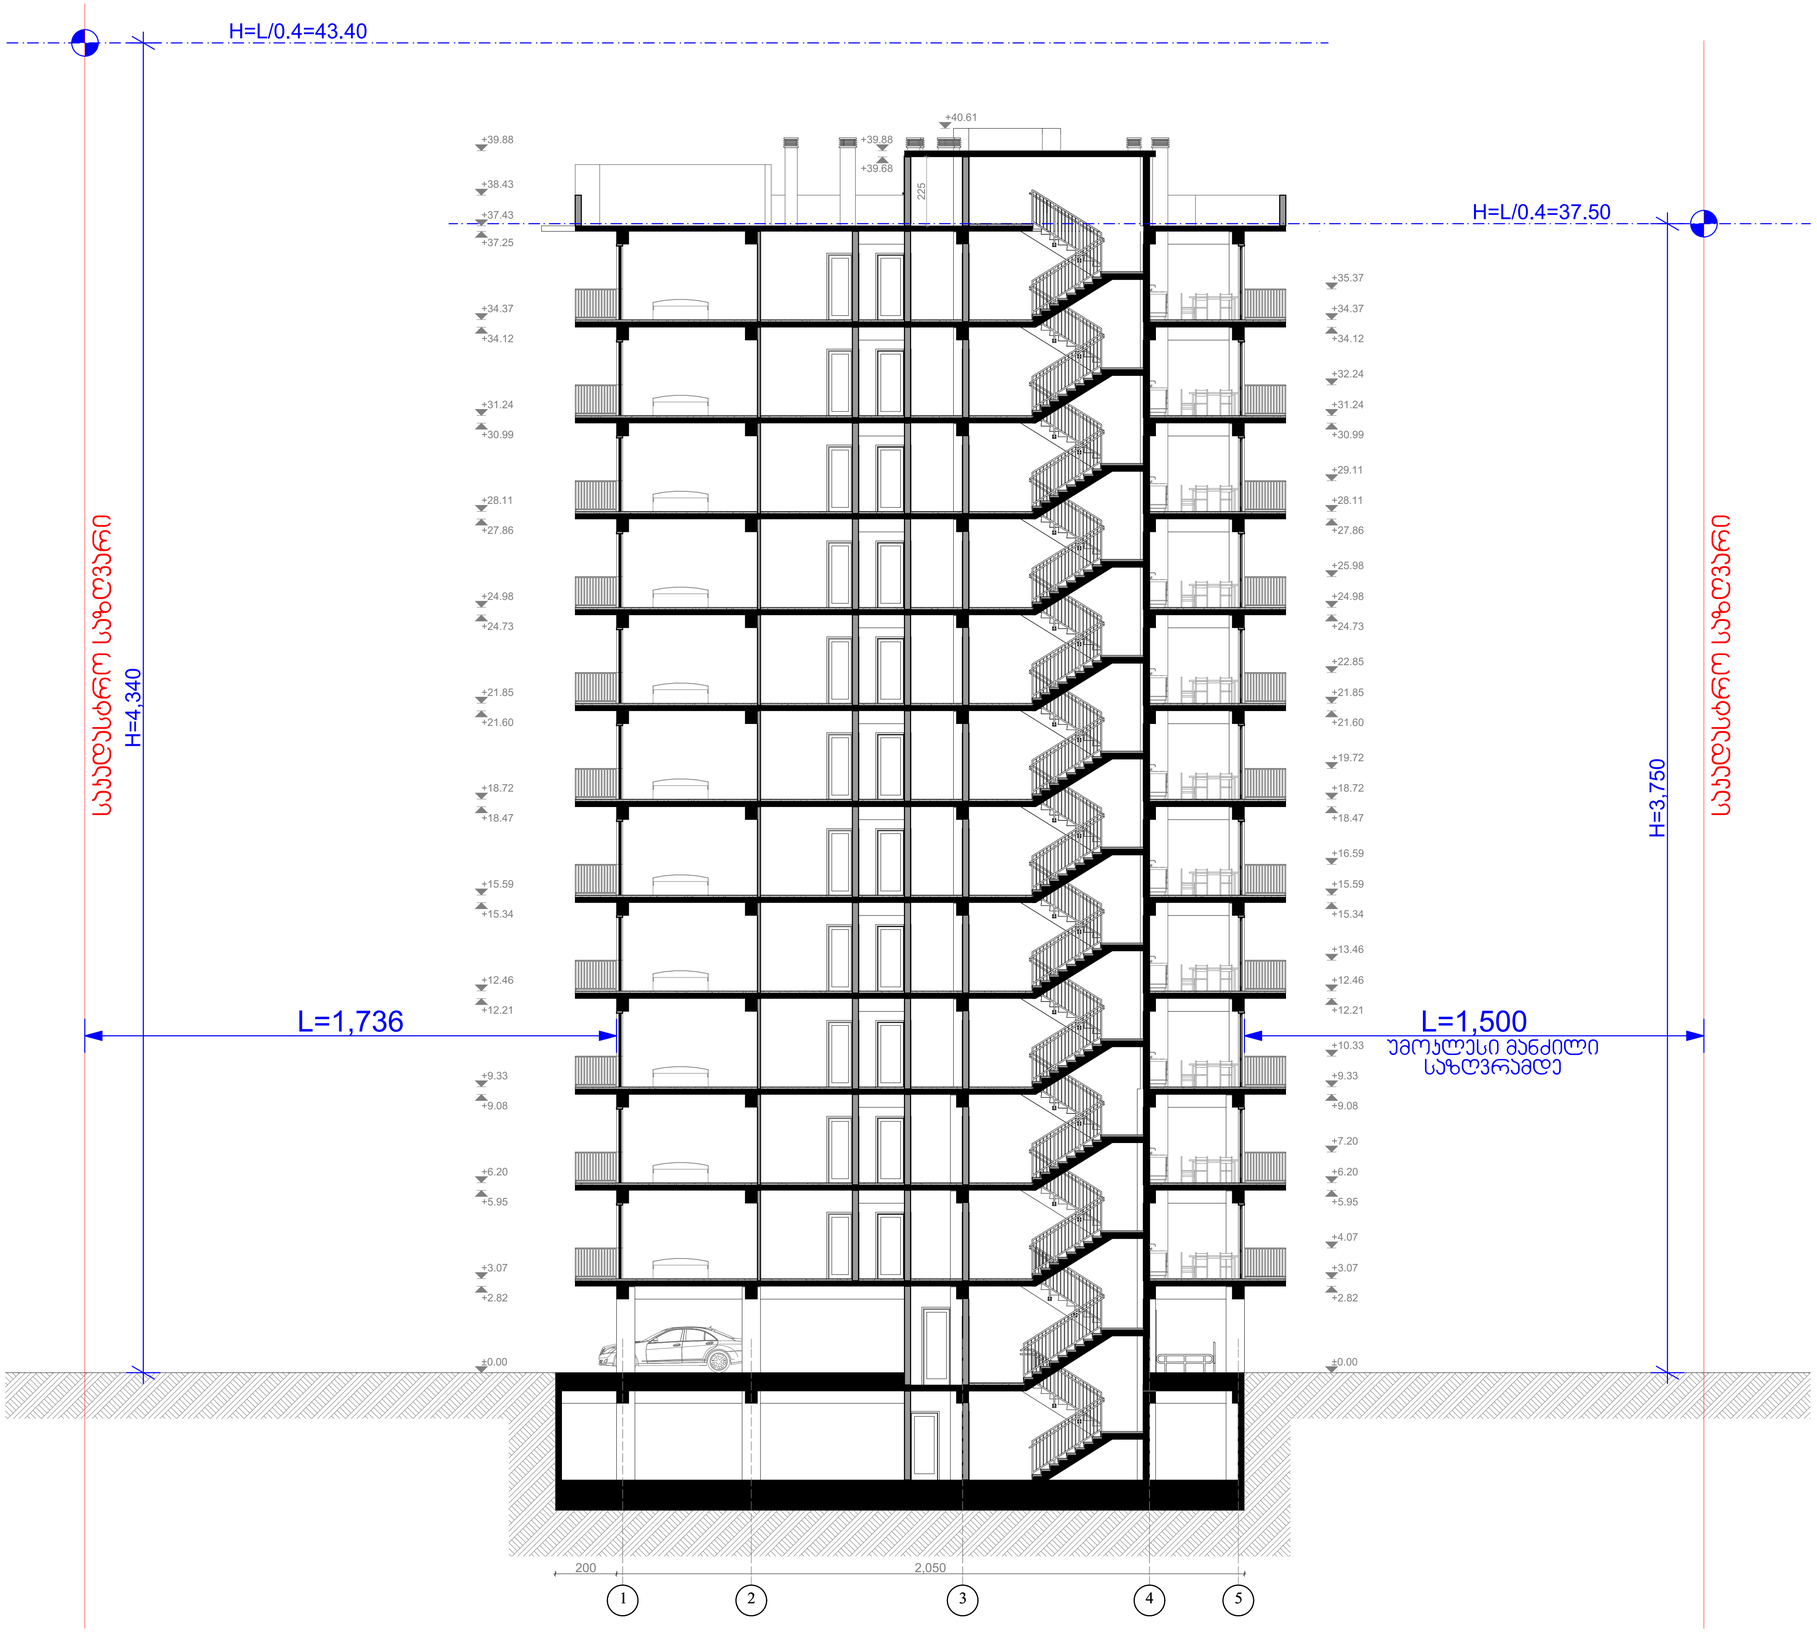

თებერვალი 2020

პასუხისმგებელი

მენეჯმენტი და პირობითი აღნიშვნა

პროექტის სახელწოდება

მრავალბინიანი საცხოვრებელი სახლი

ობიექტის მისამართი

ქ. თბილისი, მოსაპოვის გვგზირი №38
(ს.კ: 01.19.34.003.216)

შ.პ.ს. "არქკეი"

ARCHWAY

ს.ნ.: 420425524

ელ-ფოსტა: arch.way@outlook.com

დირექტორი ე.ჯანბერიძე

მთ. არქიტექტორი ლ. ჯამბი

დამკვეთი შ.პ.ს. ისანი გარდენსი

ნახაზის დასახელება

სიმაღლის განმსაზღვრელი სქემა

მასშტაბი	ფორმატი	ჯვერდი
1:100	A-1	